

RENVOOI ELEKTRA




- Centraaldoos / Lichtpunt
 - Enkelpolige schakelaar
 - Serieschakelaar
 - Wissel schakelaar
 - Gecombineerde enkelvoudige wandcontactdoos geaard met enkelpolige schakelaar
 - Gecombineerde enkelvoudige wandcontactdoos geaard met wisselschakelaar
 - Enkele geaarde wandcontactdoos
 - Dubbele geaarde wandcontactdoos voorzien van USB oplaadpunt
 - PV-panels: aantal en situering indicatief (n.l.b. afhankelijk van EPC berekening)
 - Groepenkast
 - Loze buisleiding
 - Bedrade buisleiding
 - Optische rookmelder
 - Thermostaat
 - Schel
 - Betdrukker
 - Afzuigpunt
- | | |
|----------------------------------|---------------------------|
| CAP Centraal Aardpunt | MAGN Magneton |
| CAI Centrale Antenne Installatie | MV Mechanische Ventilatie |
| KT Kooktoestel | R Rookmelder |
| KK Koelkast | TEL Telecom aansluiting |
| BOI Boiler | TH Thermostaat |
| CV Centrale verwarming | VW Vaatwasser |
| CON Omvormer l.b.v. pv cellen | WD Wasdroger |
| | WM Wasmachine |

KLEUREN EN MATERIALEN

Onderdeel	Materiaal	Kleur
gevel metselwerk	baksteen	rood/bruin of wit geschilderd
voegwerk	cement	grijs
kozijnen/huimdeuren	hout	wit
draaiende delen	hout	wit
entree deur (hoofdtoegang)	hout	wit/beige
bergingdeuren	hout	wit
raamdorpels	prefab beton	natuur
dakbedekking	keramische pan	antraciet
hemelwaterafvoer	kunststof	grijs
dakgoot	hout	wit
lufel voordeur	hout	wit

RENVOOI ALGEMEEN

- entree woningen
- meterkast, voorzien van underlayment meterkastbord inclusief zijwangen
- tegelwerk
- maaiweld
- binnendeur

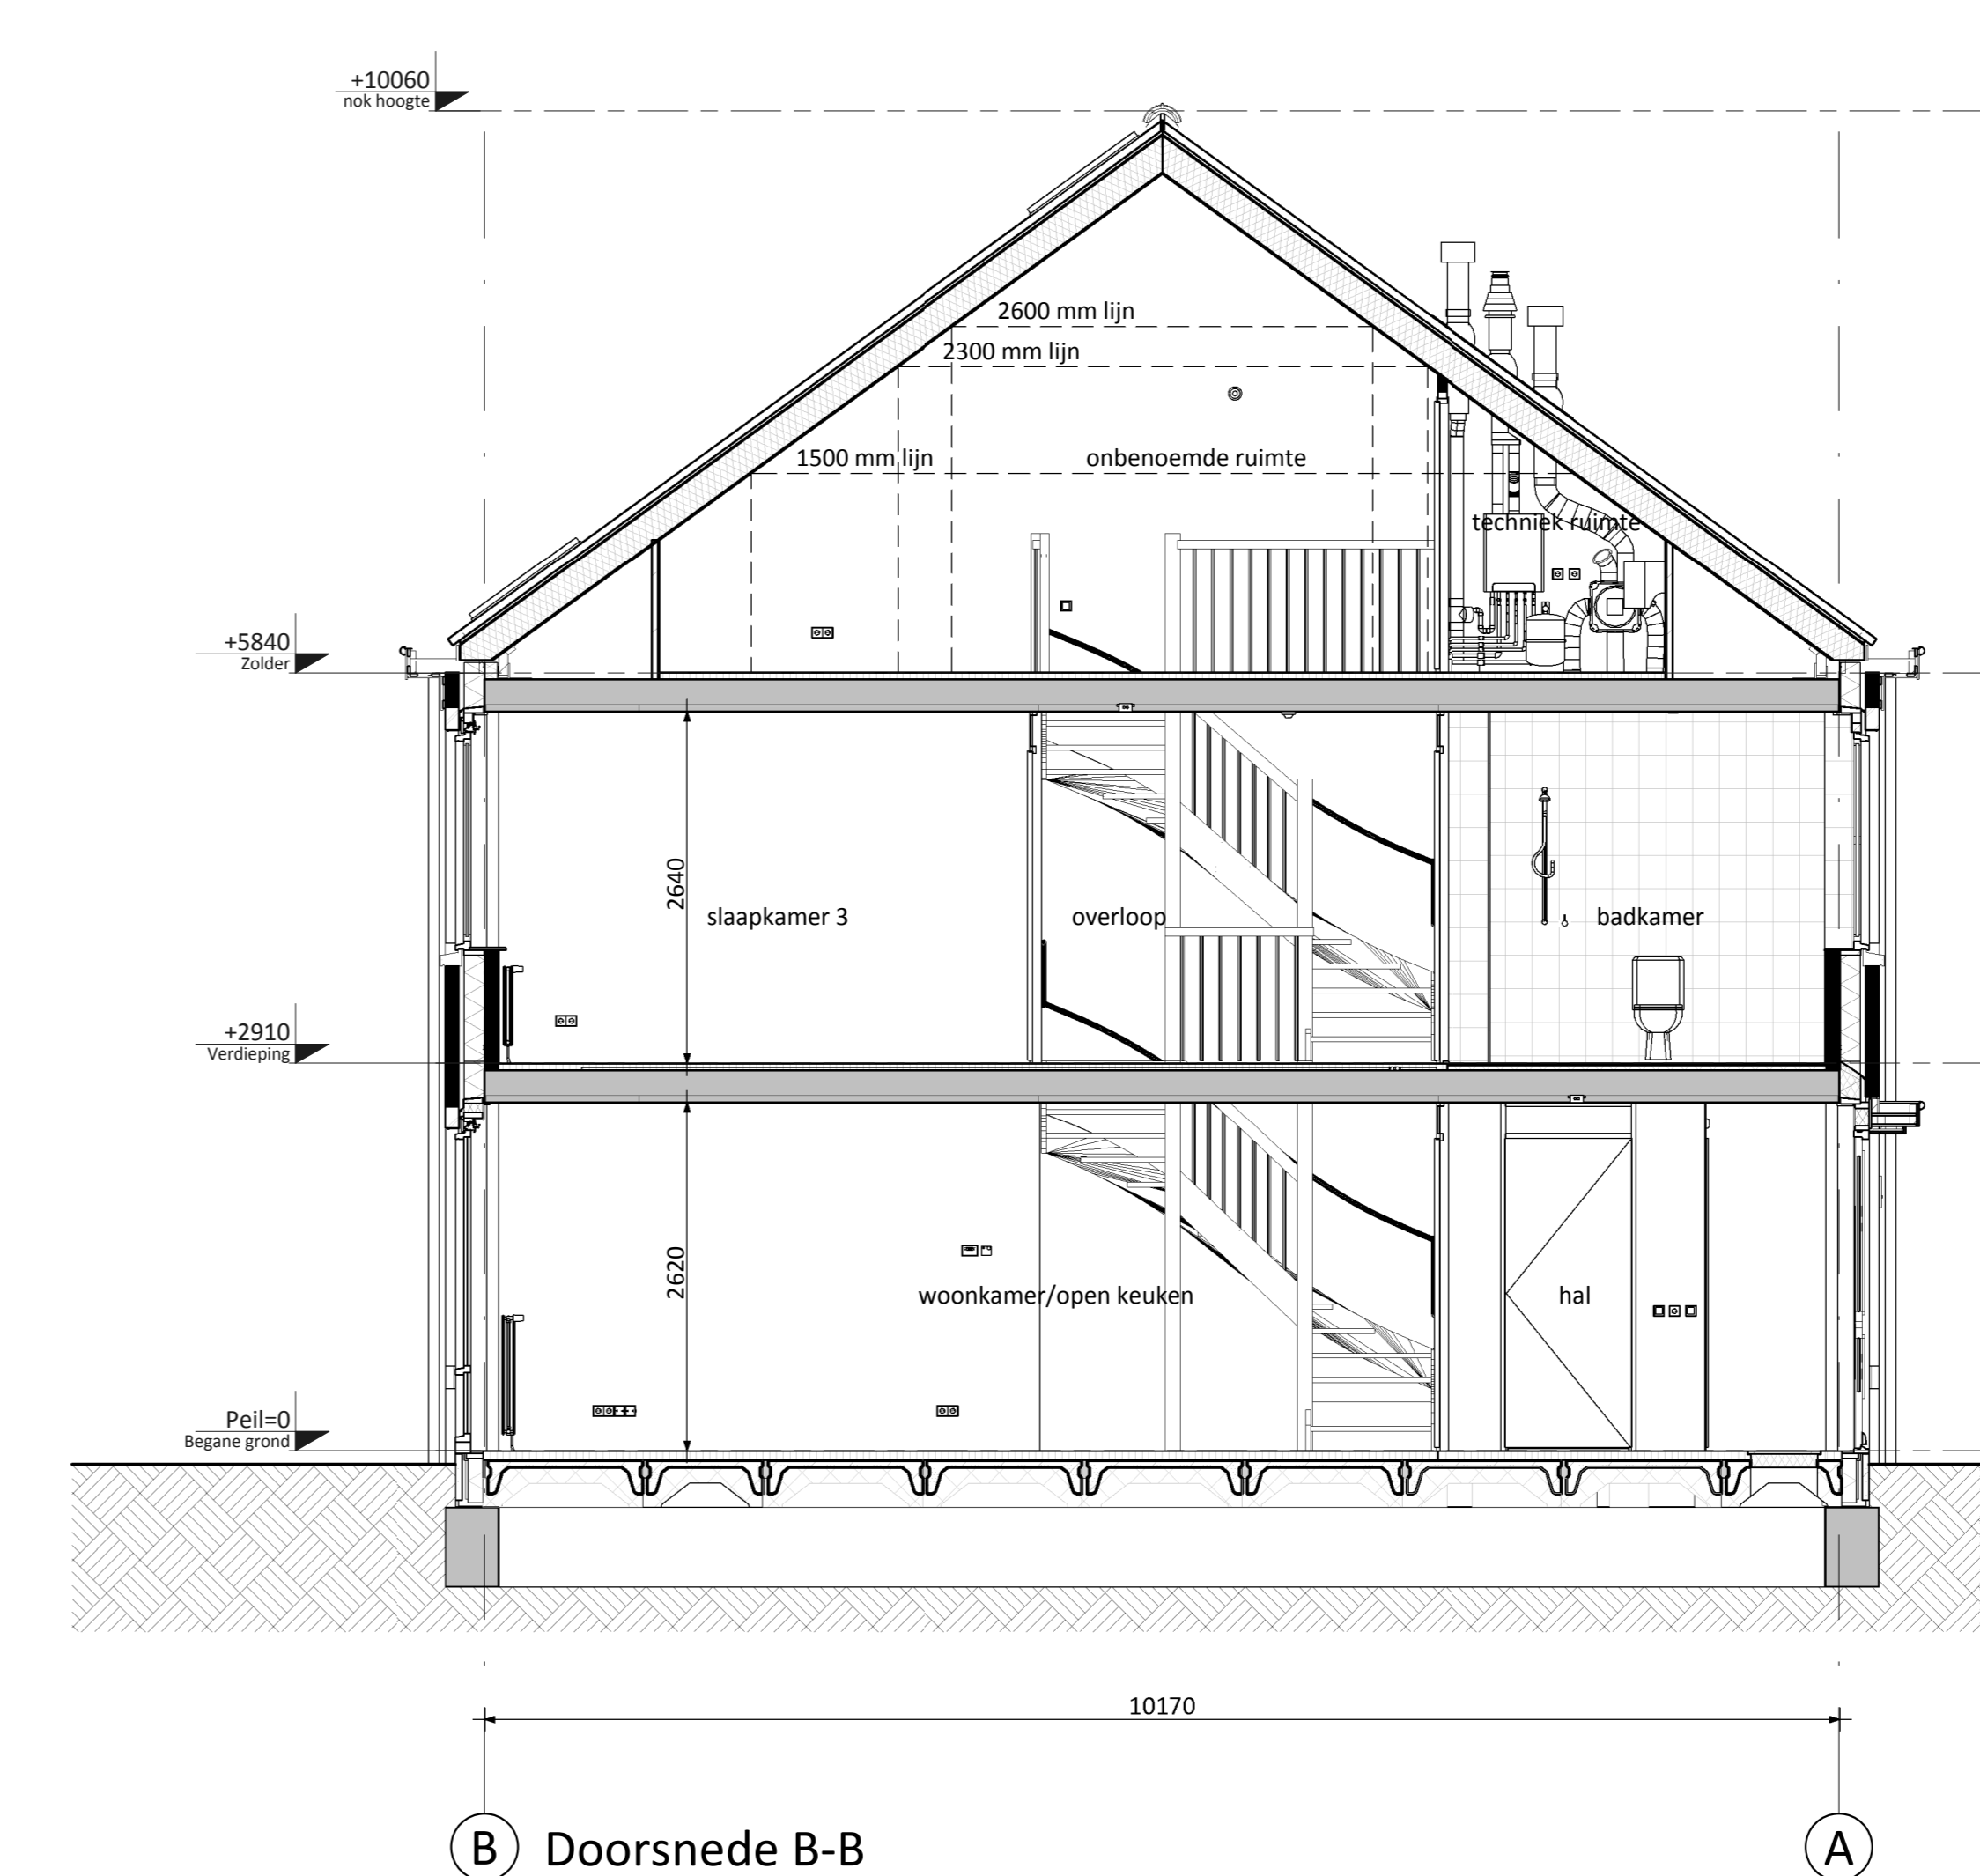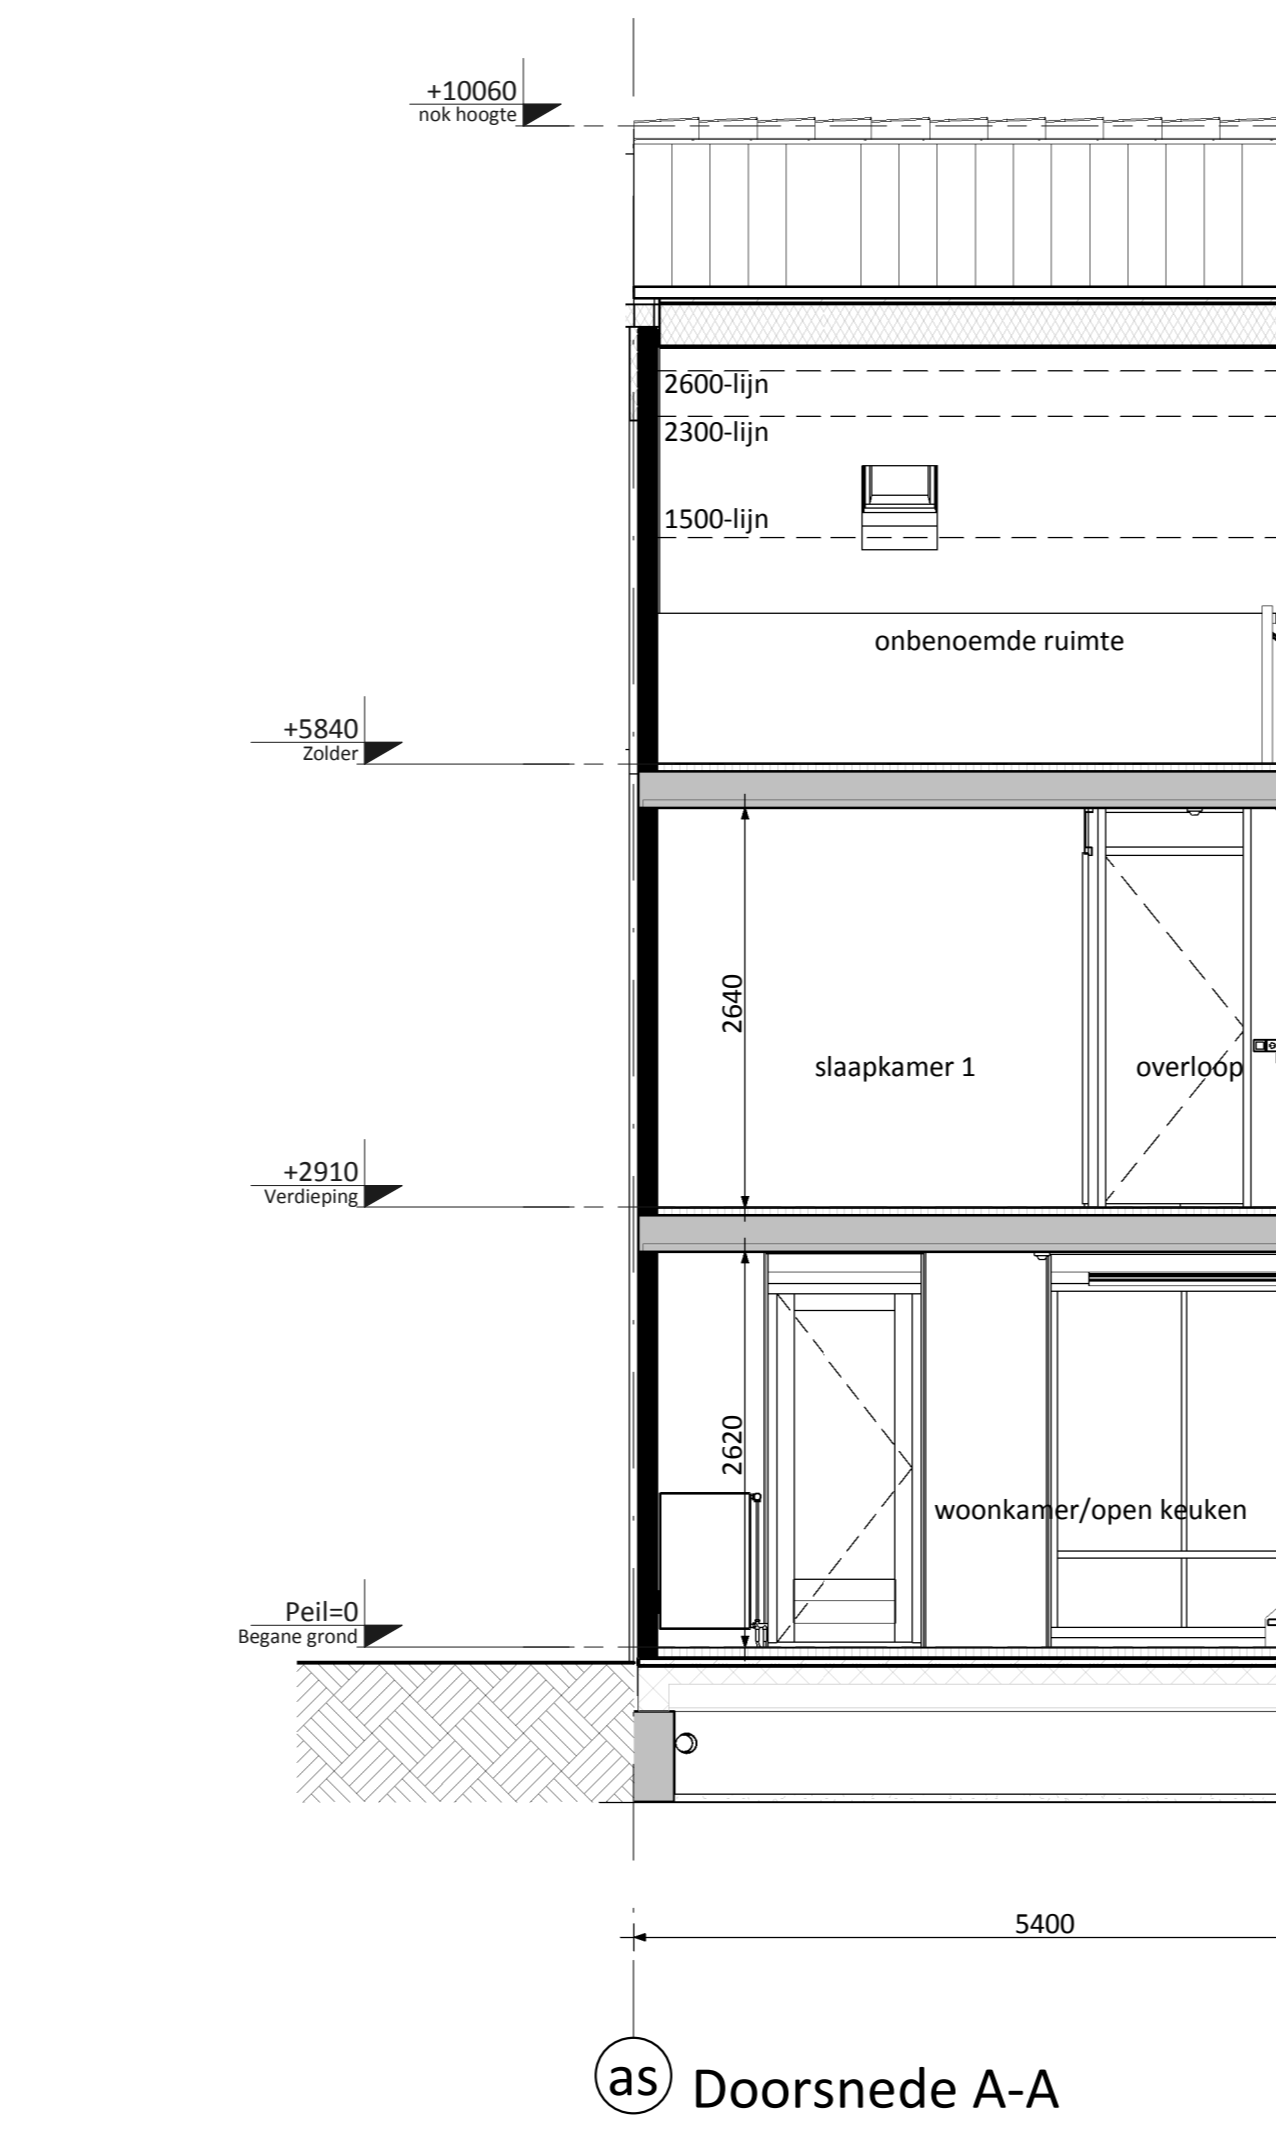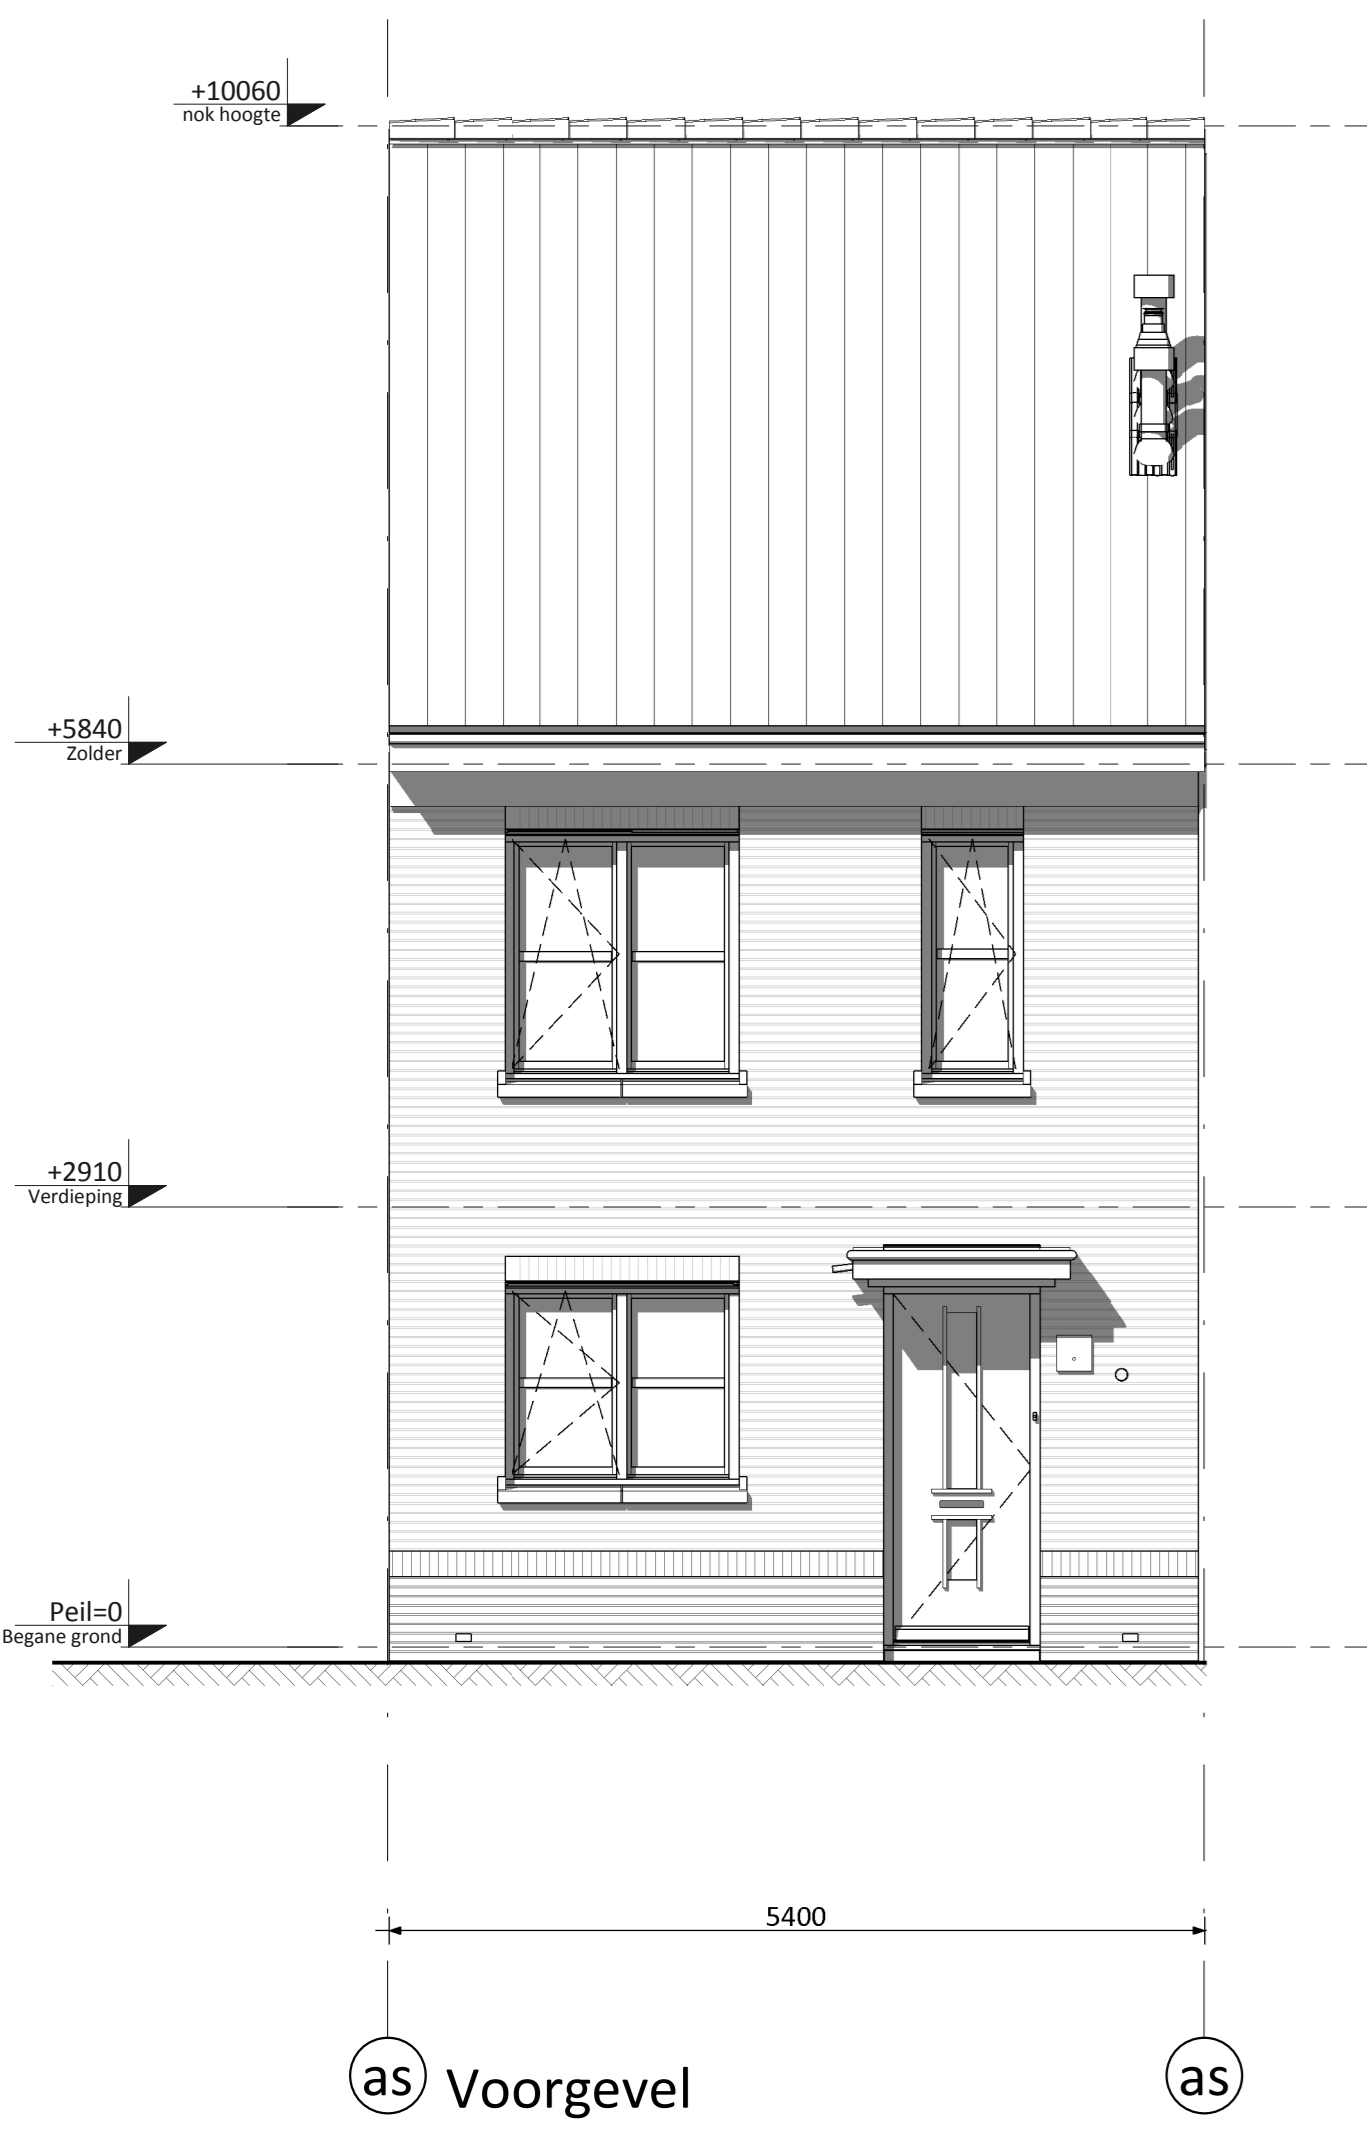

<p>D</p> <p>C</p> <p>B</p> <p>A</p> <p>0 24-05-2017 Definitief</p> <p>Rev. Datum Omschrijving</p> <p>G S PS</p> <p>CS Proj.L</p> <p>Opdrachtgever De Waterkanten vof Te Papendrecht</p> <p>Project De Waterkanten te Lisse, Deelproject 'De Kop van de Tweemaster' Type Herenhuizen 5,4m (Oud Hollands)</p> <p>Uitvoerder Plattegronden, doorsneden en gevels Bouwnummer 4/5/7 getekend, 3/6 gespiegeld</p> <p>Schaal 1:50 Tweak VK</p> <p>Formaat A0 Status Definitief</p> <p>Project-nr. 140605-3.3</p>	<p>6D Wonen</p> <p>Voorontwikkeling B.V.</p> <p>Verweg 105 2330 AA Papendrecht</p> <p>T 078 6421000 E info@6dwonen.nl www.6dwonen.nl</p> <p>Blad nr. A5400-OH-VK-B0101</p> <p>Rev. 0</p>
--	--

Niets van deze tekening mag worden aangepast en/of gewijzigd op welke wijze ook, zonder voorafgaande schriftelijke toestemming van de eigenaar. Alle rechten voorbehouden.