

RENVOOI ELEKTRA

- Centraalkaas / Lichtpunt
- Erkepolige schakelaar
- Serienschakelaar
- Wissel schakelaar
- Gecombineerde enkelvoudige wandcontactdoos geaard met erkepolige schakelaar
- Gecombineerde enkelvoudige wandcontactdoos geaard met wissel schakelaar
- Erekele geaarde wandcontactdoos
- Dubbele geaarde wandcontactdoos
- Groepenkast
- Loze busleiding
- Bedrade busleiding
- Optische rookmelder
- Thermostaat
- Schel
- Beldrukker
- Alzuijpunt

PV-panelen: aantal en sluiting indicatief (n.l.b. afhankelijk van EPC berekening)

- CAP Centraal Aardpunt
- CAI Centrale Antenne Installatie
- KT Koektoestel
- KK Koelkast
- BOI Boiler
- CV Centrale verwarming
- CON Omvormer t.b.v. pv cellen
- MAGN Magnetron
- MV Mechanische Ventilatie
- R Rookmelder
- TEL Telecom aansluiting
- TH Thermostaat
- VW Vaatwasser
- WD Wasdroger
- WM Wasmachine

KLEUREN EN MATERIELEN

Onderdeel	Materiaal	Kleur
dakpannen	keramische dakpan	antraciet
goten/boelieden/dakkapellen/sierbalken	hout	bnwr. 25: lichtgrijs bnwr. 26: middengrijs
gootbekleding/dakbedekking erker/luilfel	EPDM	zwart
daktrim t.p.v. dakgoot	aluminium	bnwr. 25: lichtgrijs bnwr. 26: middengrijs
daktrim overig	aluminium	witgrijs
gevelmetselwerk + rollaag boven kozijn	baksteen metselwerk, handvorm wf	bnwr. 25: grijs / bruin bnwr. 26: geel/groen
voegwerk gevelmetselwerk	cement	grijs
plint gevelmetselwerk + rollaag	baksteen metselwerk, handvorm wf	zwart/bruin
voegwerk plint gevelmetselwerk	cement	donkergrijs
kozijnen	hout	witgrijs
ramen	hout	witgrijs
lateien	staal	witgrijs
voordeuren	hout	bruingrijs
tuindeuren	hout	witgrijs
bergingdeuren	hout	witgrijs
bergingdeuren	sectionaal	bruingrijs
deurdorpels	kunststeen	antraciet
raamdorpels	keramisch	antraciet
panelen in kozijnen	colorbel	lichtgrijs
luifel voordeur	hout	witgrijs
gevel timmerwerk (verticaal)	hout	witgrijs
hemelwaterafvoer	kunststof	wit

RENVOOI ALGEMEEN

- entree woningen
- meterkast, voorzien van underlayment meterkastbord inclusief zijwangen
- tegelwerk
- maaiweld
- binnendeur
- colorbel

D			
C			
B			
A			
0	26-04-2018	Definitief	JK WJ
Rev.	Datum	Omschrijving	Get. Contr.

Opdrachtgever
De Waterkanten vof
Te Papendrecht

Project
De Waterkanten te Lisse, Deelproject 't Speykpark, veld 10, fase 2 Type Vrijstaand 6,6m XL (Oud Hollands)

Ontwerper
Plattegronden
Bouwnummers 25 en 26

Schaal 1:50
Formaat A0

Twee VK
Status Definitief

Project nr. **140605-10-2**

Blad nr. **E6600-XL-OH-VK-B0101**

Rev. **0**


6D Wonen
Vorm Ontwikkeling B.V.
Vierweg 105
2016AS Lisse
3330 AA Papendrecht
T 078 642100
F 078 642474
E info@6d.nl
www.6d.nl



1 Voorgevel



A rechter zijgevel B

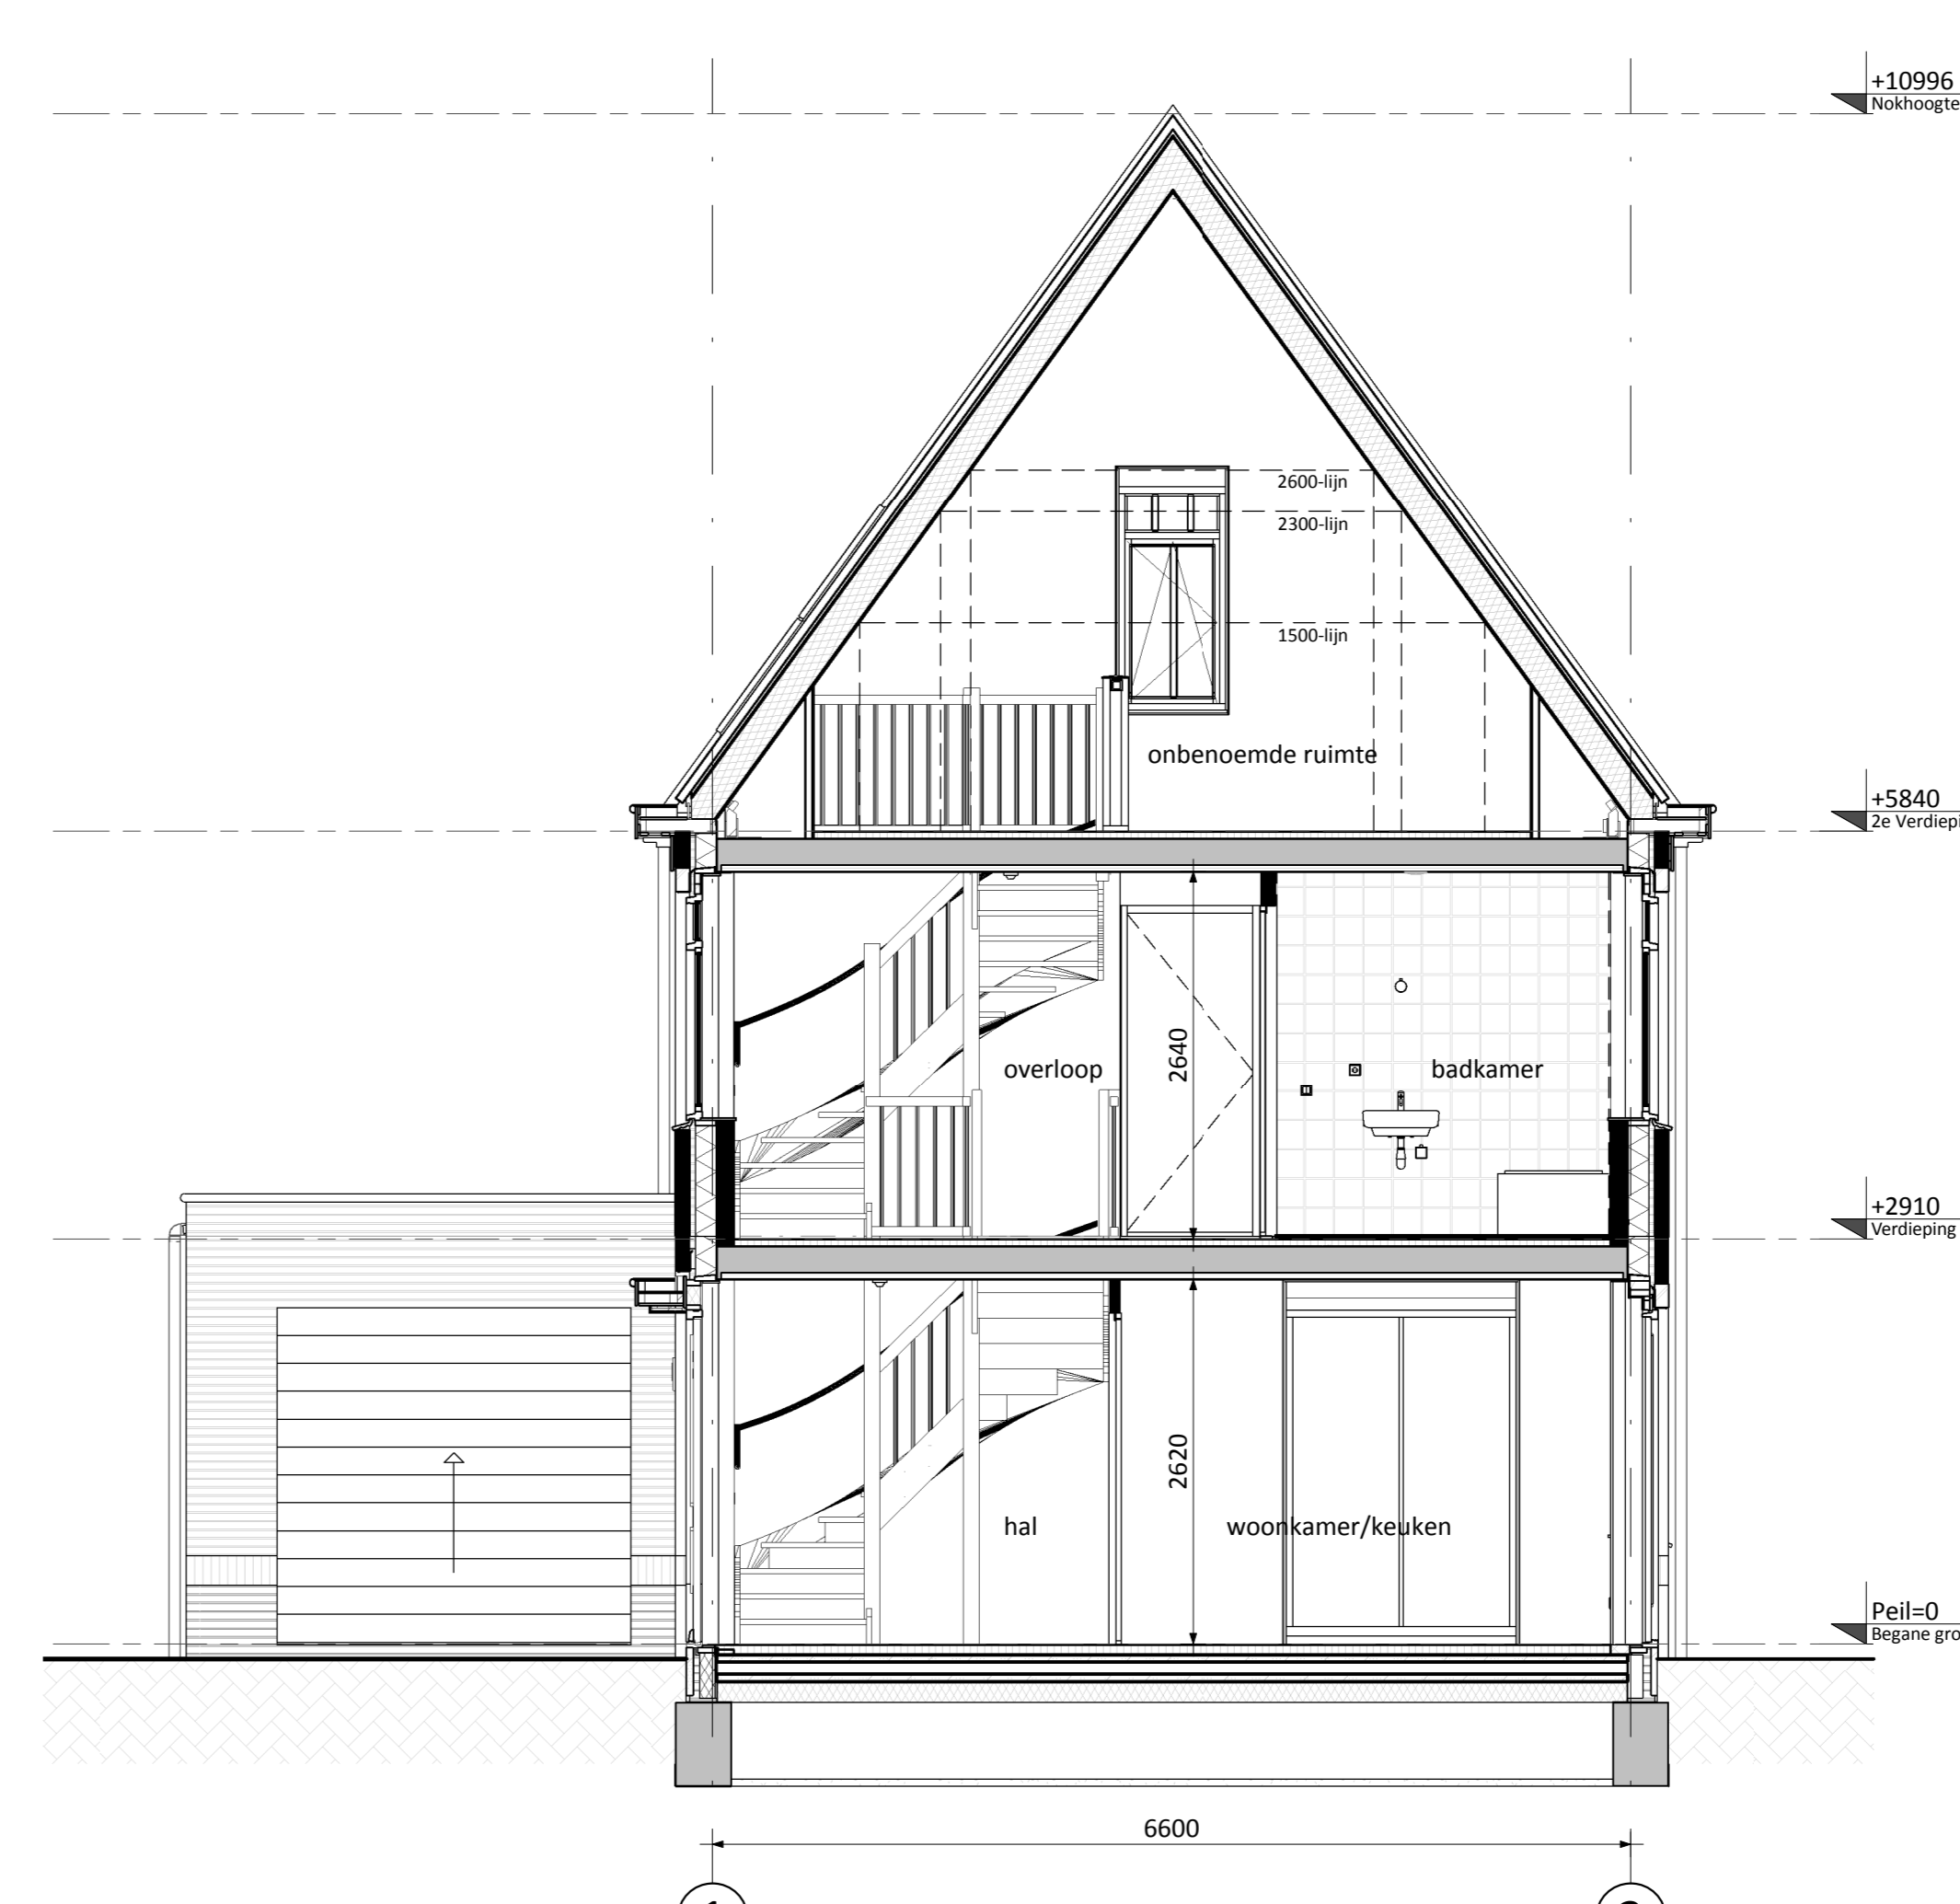


1 Doorsnede A 2



2 Achtergevel 1



B linker zijgevel A

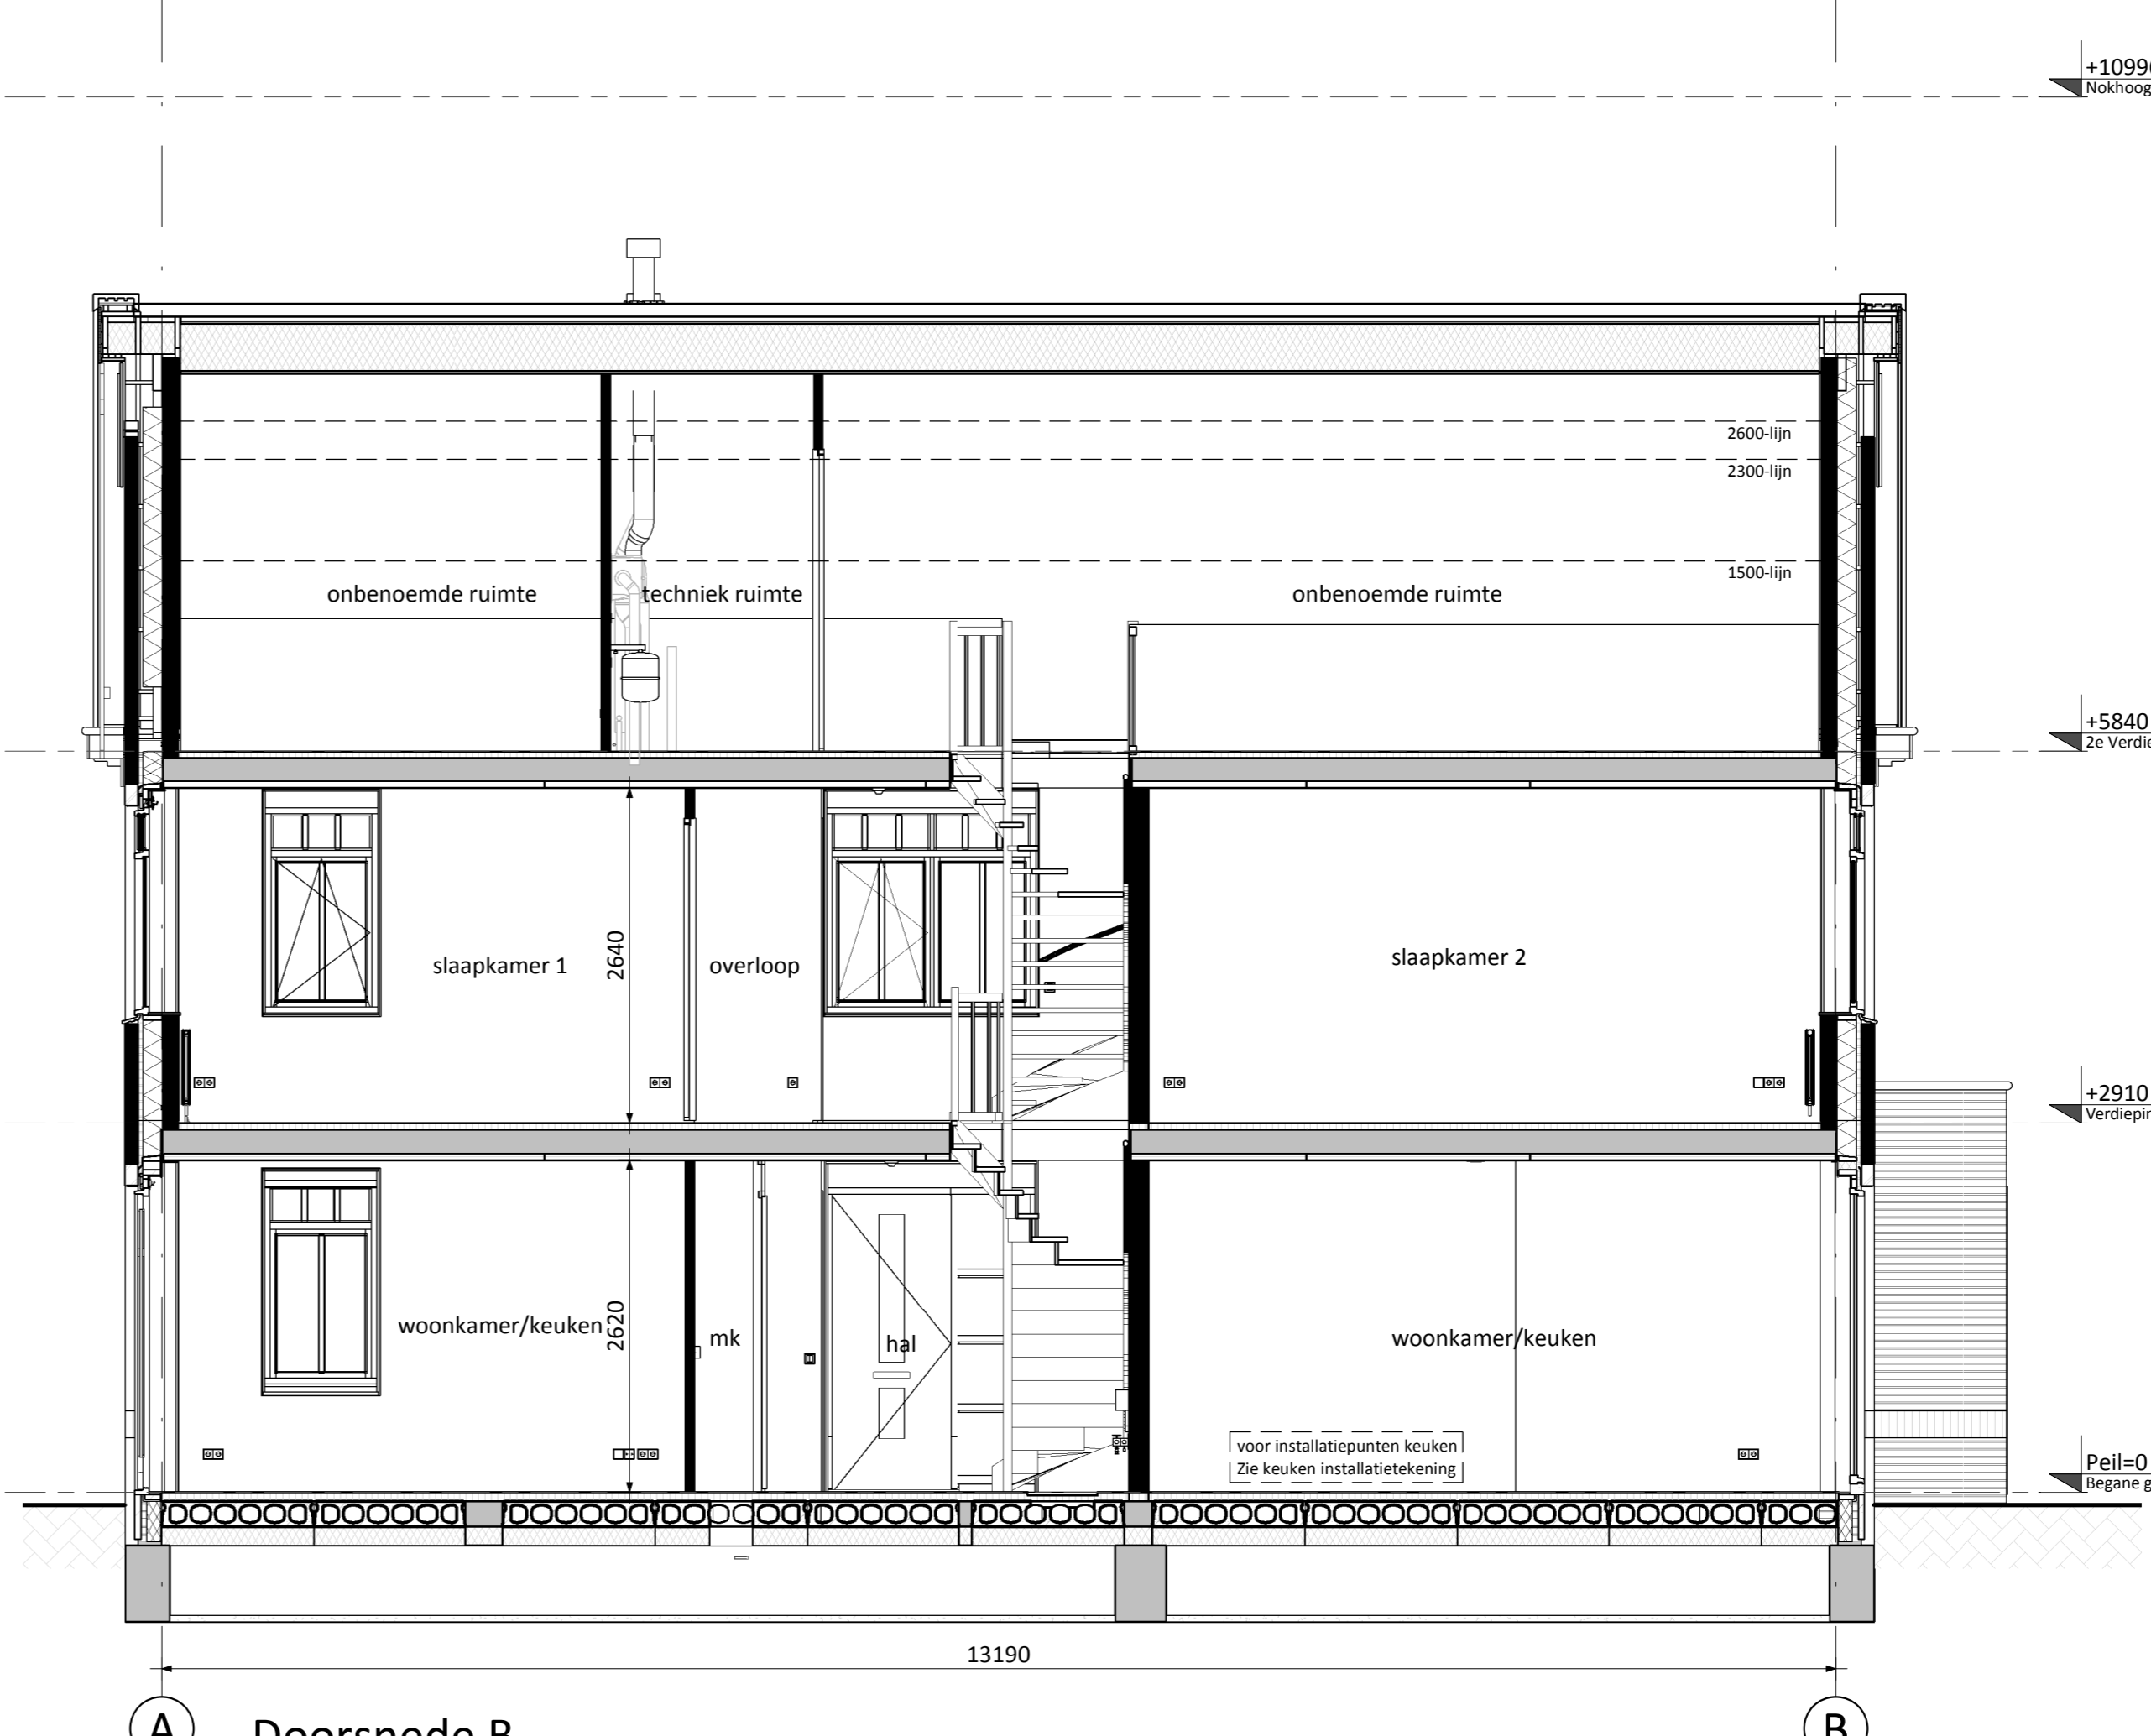

A Doorsnede B B

KLEUREN EN MATERIALEN

Onderdeel	Materiaal	Kleur
dakpannen	keramische dakpan	antraciet
goten/boeidelen/dakkapellen/sierbalken	hout	bwnr. 25: lichtgrijs bwnr. 26: middengrijs
gootbekleding/dakbedekking erker/lufel	EPDM	zwart
daktrim t.p.v. dakgoot	aluminium	bwnr. 25: lichtgrijs bwnr. 26: middengrijs
daktrim overig	aluminium	witgrijs
gevelmetselwerk + rollaag boven kozijn	baksteen metselwerk, handvorm wf	bwnr. 25: grijs / bruin bwnr. 26: geel/groen
voegwerk gevelmetselwerk	cement	grijs
plint gevelmetselwerk + rollaag	baksteen metselwerk, handvorm wf	zwart/bruin
voegwerk plint gevelmetselwerk	cement	donkergrijs
kozijnen	hout	witgrijs
ramen	hout	witgrijs
latten	staal	witgrijs
voordeuren	hout	bruingrijs
tuinteuren	hout	witgrijs
bergingsdeuren	hout	witgrijs
bergingsdeuren	sectionaal	bruingrijs
deurdorpels	kunststeen	antraciet
raamdorpels	keramisch	antraciet
panelen in kozijnen	colorbel	lichtgrijs
lufel voordeur	hout	witgrijs
gevel timmerwerk (verticaal)	hout	witgrijs
hemelwaterafvoer	kunststof	wit

RENVOOI ALGEMEEN

- entree woningen
- meterkast, voorzien van underlayment meterkastbord inclusief zijwangen
- tegelwerk
- maaiveld
- binnendeur
- colorbel

D			
C			
B			
A			
0	26-04-2018	Definitief	JK WJ
Rev.	Datum	Omschrijving	Get. Eentr.

Opdrachtgever
De Waterkanten vof
Te Papendrecht

Project
De Waterkanten te Lisse, Deelproject 't Speykpark, veld 10, fase 2
Type Vrijstaand 6,6m XL (Oud Hollands)

Ontwerper
6D Wonen
Voorn Ontwikkeling B.V.
Vierweg 105
8200 AA Papendrecht

Schaal 1:50
Formaat A0
Taal VK
Status Definitief

Project nr. 140605-10-2
Blad nr. E6600-XL-OH-VK-B0301
Rev. 0

Niets van deze tekening mag worden aangepast en/of gewijzigd op welke wijze ook, zonder voorafgaande schriftelijke toestemming van de eigenaar. Alle rechten voorbehouden.