




plattegrond

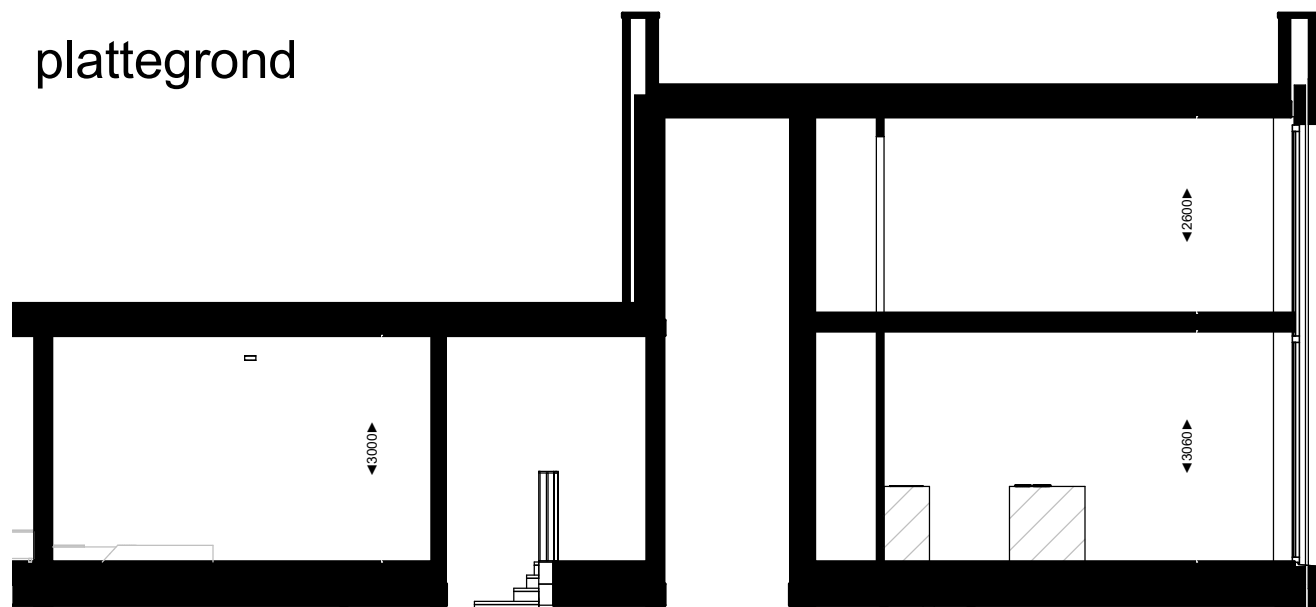

doorsnede

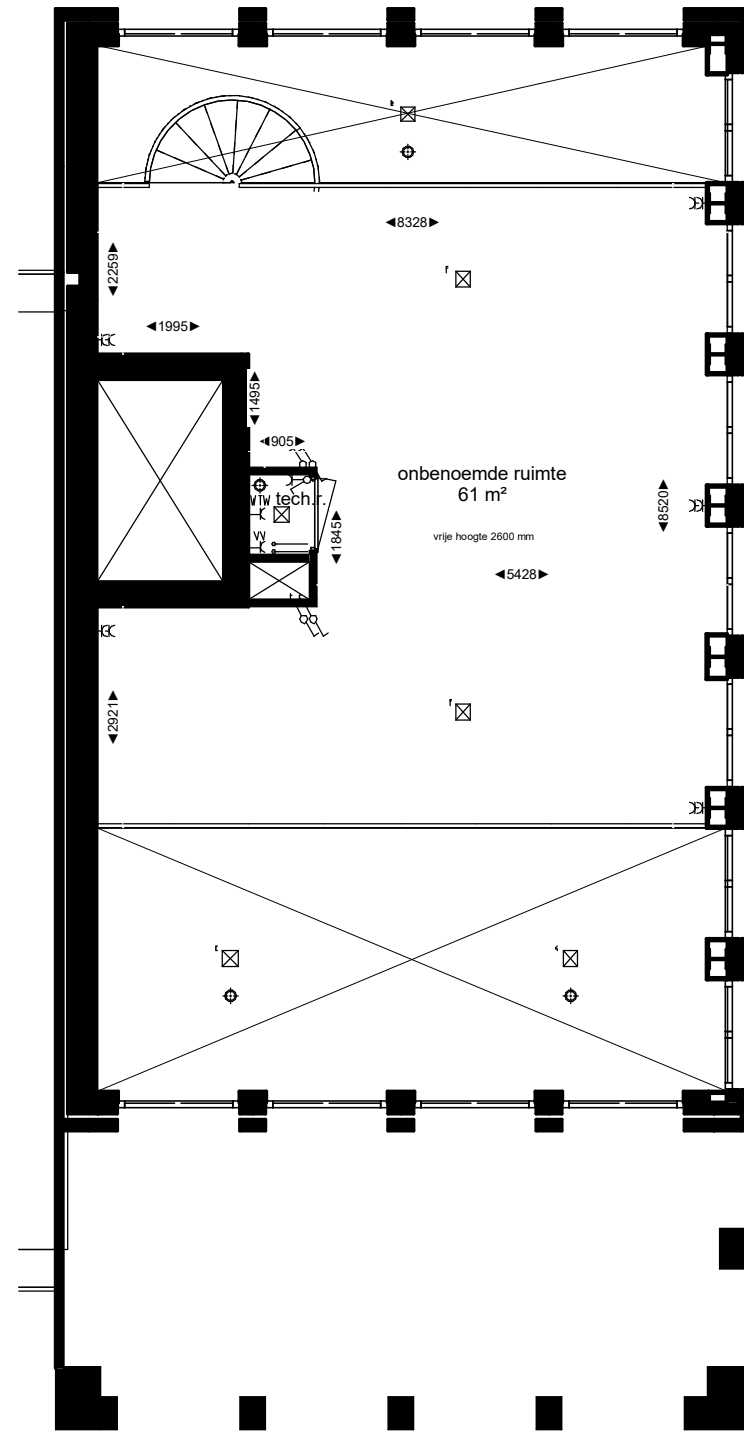

entresol

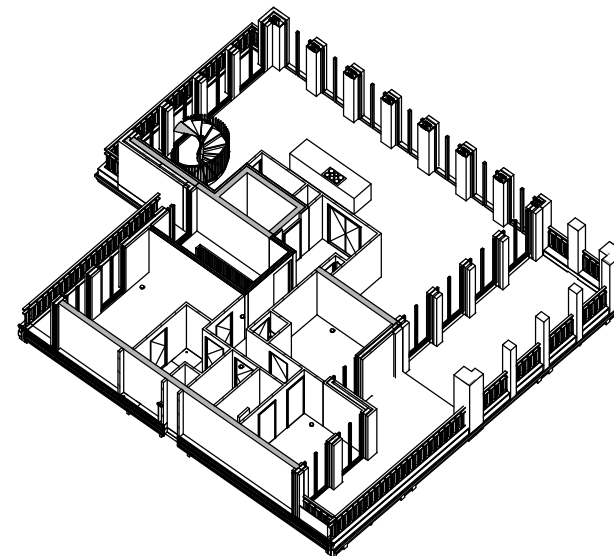


RENOVOOI, bouwkundig

- keukenindeling cf. keukentekening
- wastafel
- deur
- entree woning
- wand
- meterkast
- fontein
- toilet
- bad
- douche
- vloertegelwerk

Verklaring coderingen (algemeen)			
Code	Omschrijving	Code	Omschrijving
AK	Afzuigkap	RM	Rookmelder
B	Boiler	T/D	Telefonie / Data
CAI	Centraal Antenne Installatie	TH	Thermostaat
CO2	CO2 meting	VV	Vloerverwarming
EK	Elektrisch Kooktoestel	VW	Vaastwasser
HYGRO	Hygrometer	WD	Wasdroger
KK	Koelkast	WM	Wasmachine
M/O	Magnetron / Oven	WP	Warmtepomp
MV	Mechanische Ventilatie	WTW	Warmterugwin unit

RENOVOOI elektra			
SYMBOOL	OMSCHRIJVING	SYMBOOL	OMSCHRIJVING
	Video intercom		Enkelpolige schakelaar
	Aansluitpunt (onbedraad)		Wisselschakelaar
	Aansluitpunt (bedraad) incl. afmontage betreffende codering		Serieschakelaar
	Aansluitpunt 230V- t.b.v. lichtpunt		3-standen schakelaar mechanische ventilatie
	Centraaldoos (licht aansluitpunt)		Combinatie e.p. schakelaar + wandcontactdoos
	Optische rookmelder		Centraal aardpunt
			Enkelvoudige wandcontactdoos met randaarde
			2 x enkelvoudige wandcontactdoos met randaarde
			Wandcontactdoos t.b.v. CAI-netwerk (dubbelvoudig)
			Wandcontactdoos t.b.v. telecommunicatie / data
			PERILEX wandcontactdoos t.b.v. 3-fase kookgroep
			Verdeelkast t.b.v. licht- en kracht installatie

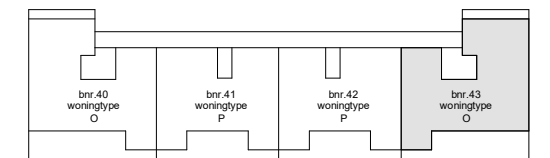

5e verdieping

PARKWACHTER

LEIDSCHER RIJN _ UTRECHT

Woningtype O, bnr. 43

tekening
VK0043

project
2017027

schaal
1:100
getekend
05-09-2018
gewijzigd

groos
man

Schouwburgplein 34
3012 CL Rotterdam
010 2014000
info@groosman.com
groosman.com