


TYPE A

TYPE As

**begane grond**

1 : 50

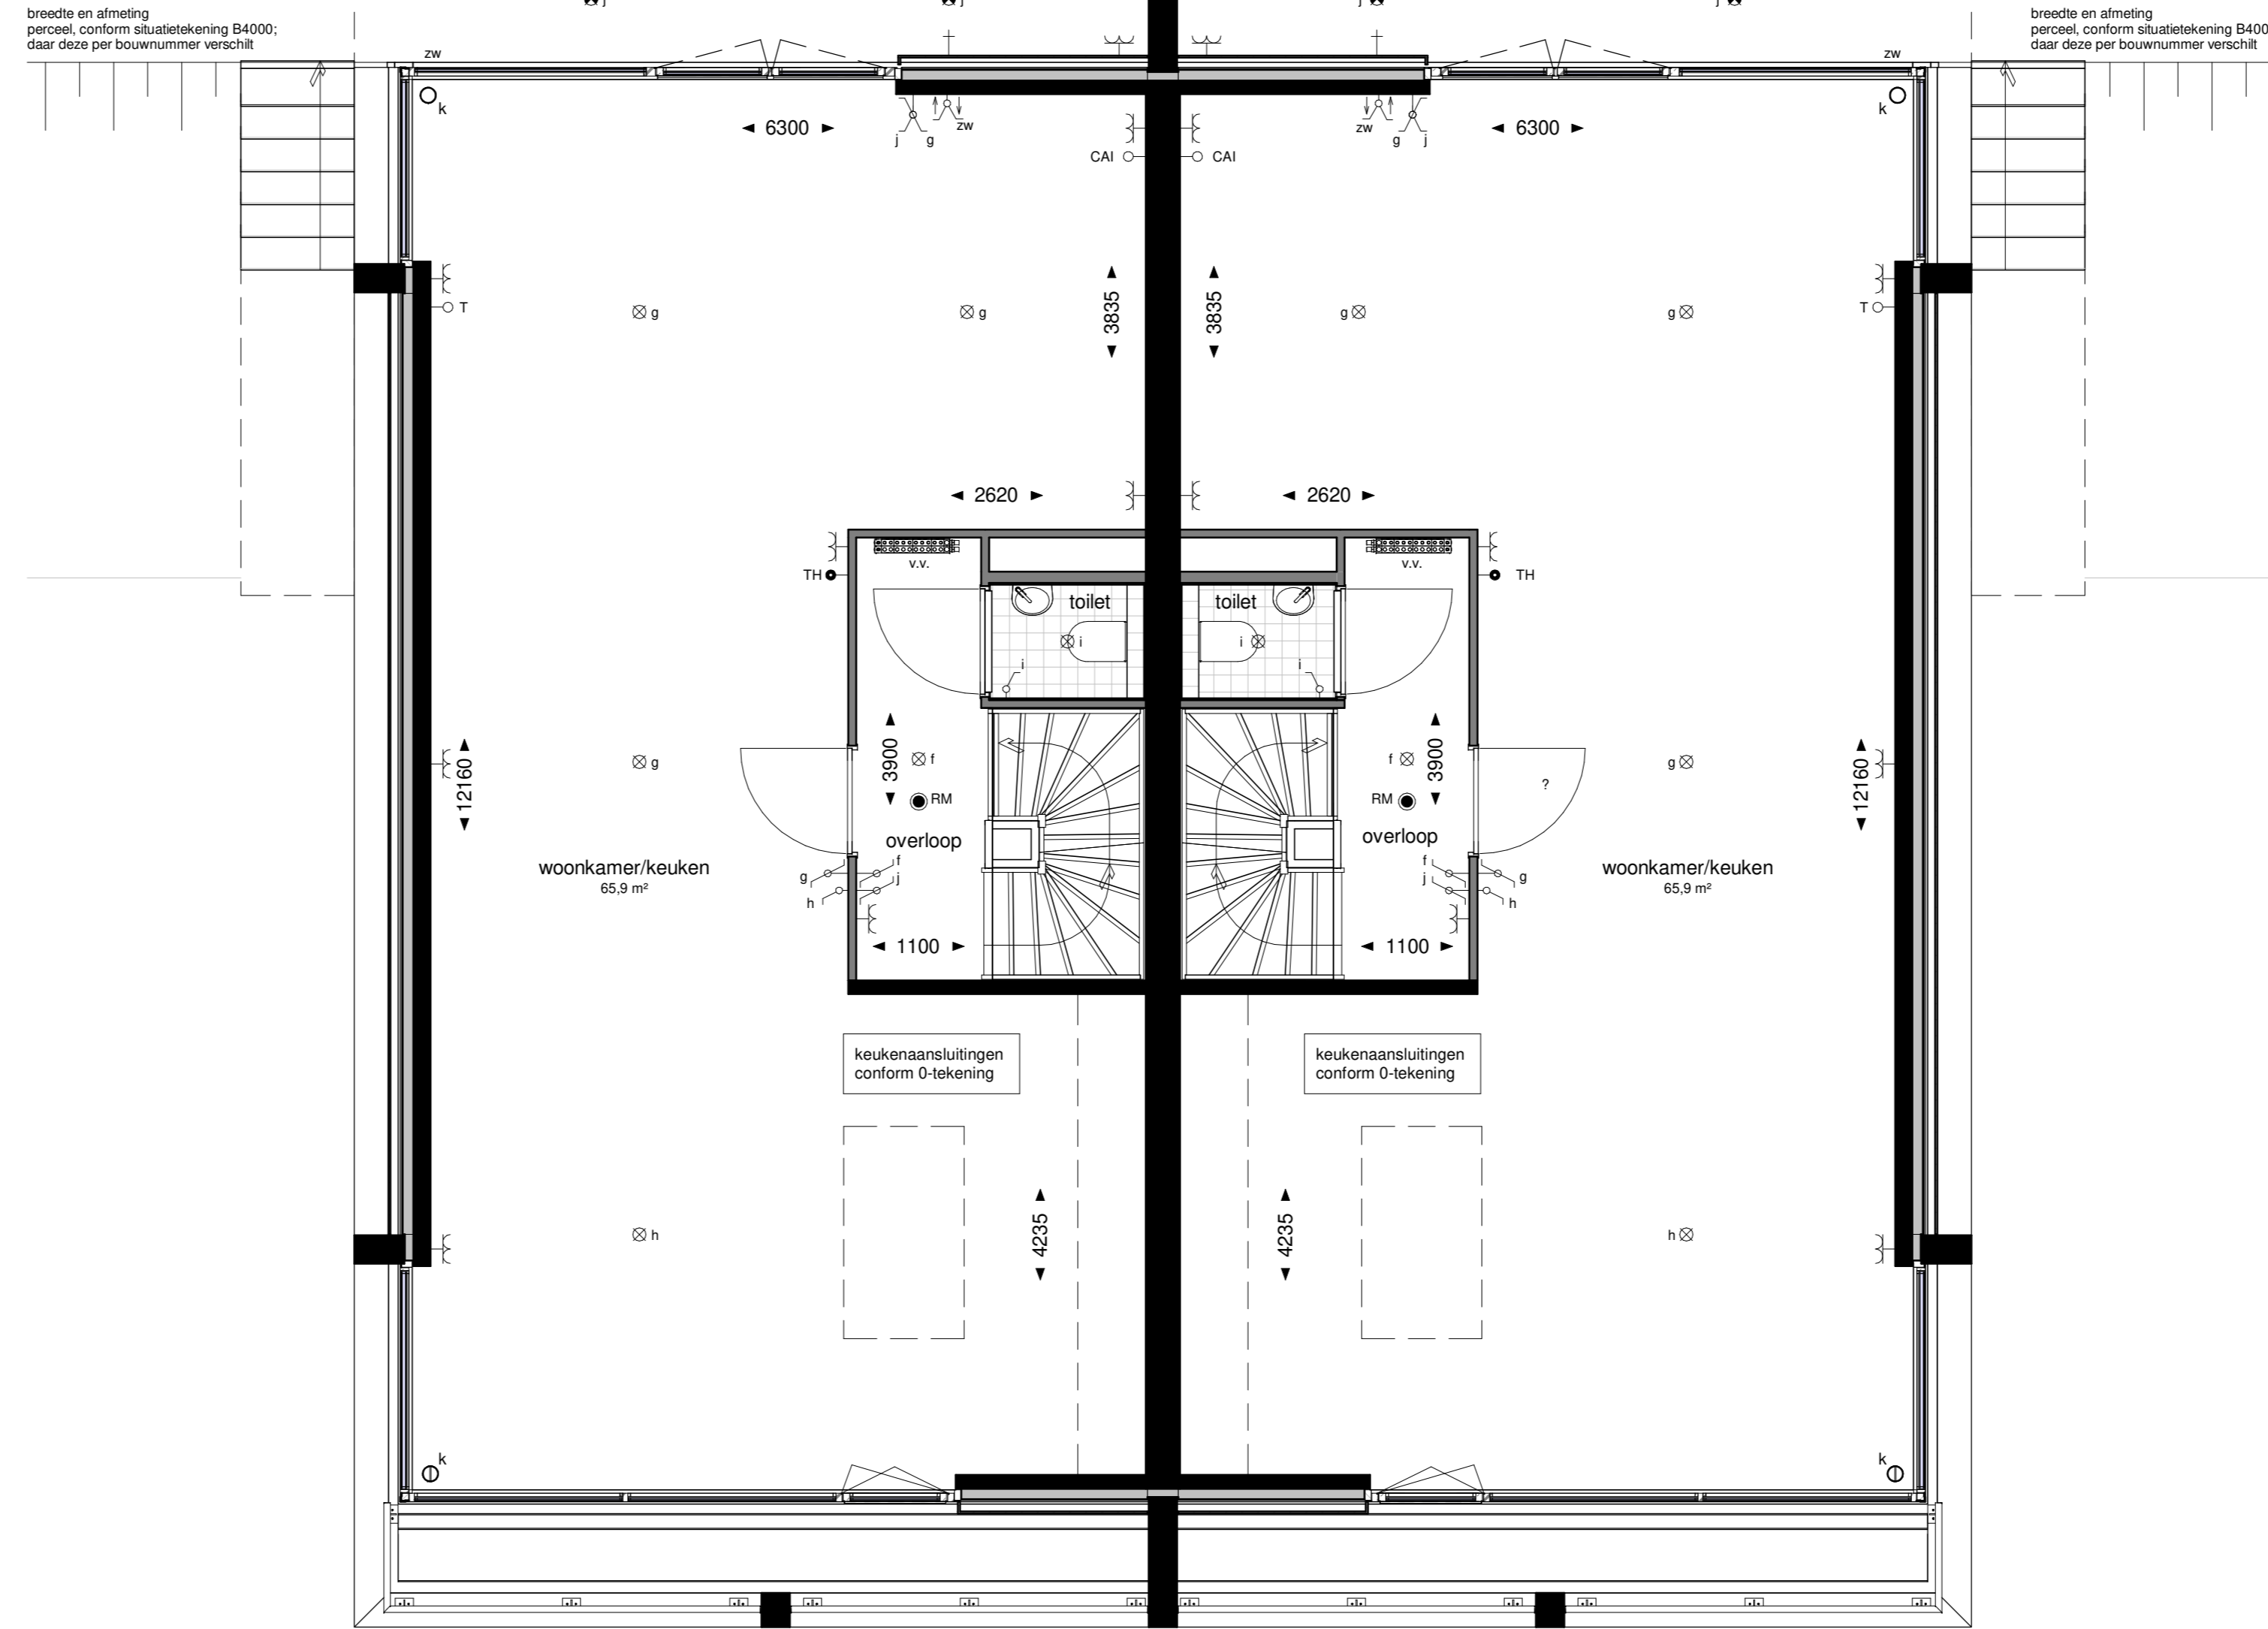


TYPE A

TYPE As

**eerste verdieping**

1 : 50

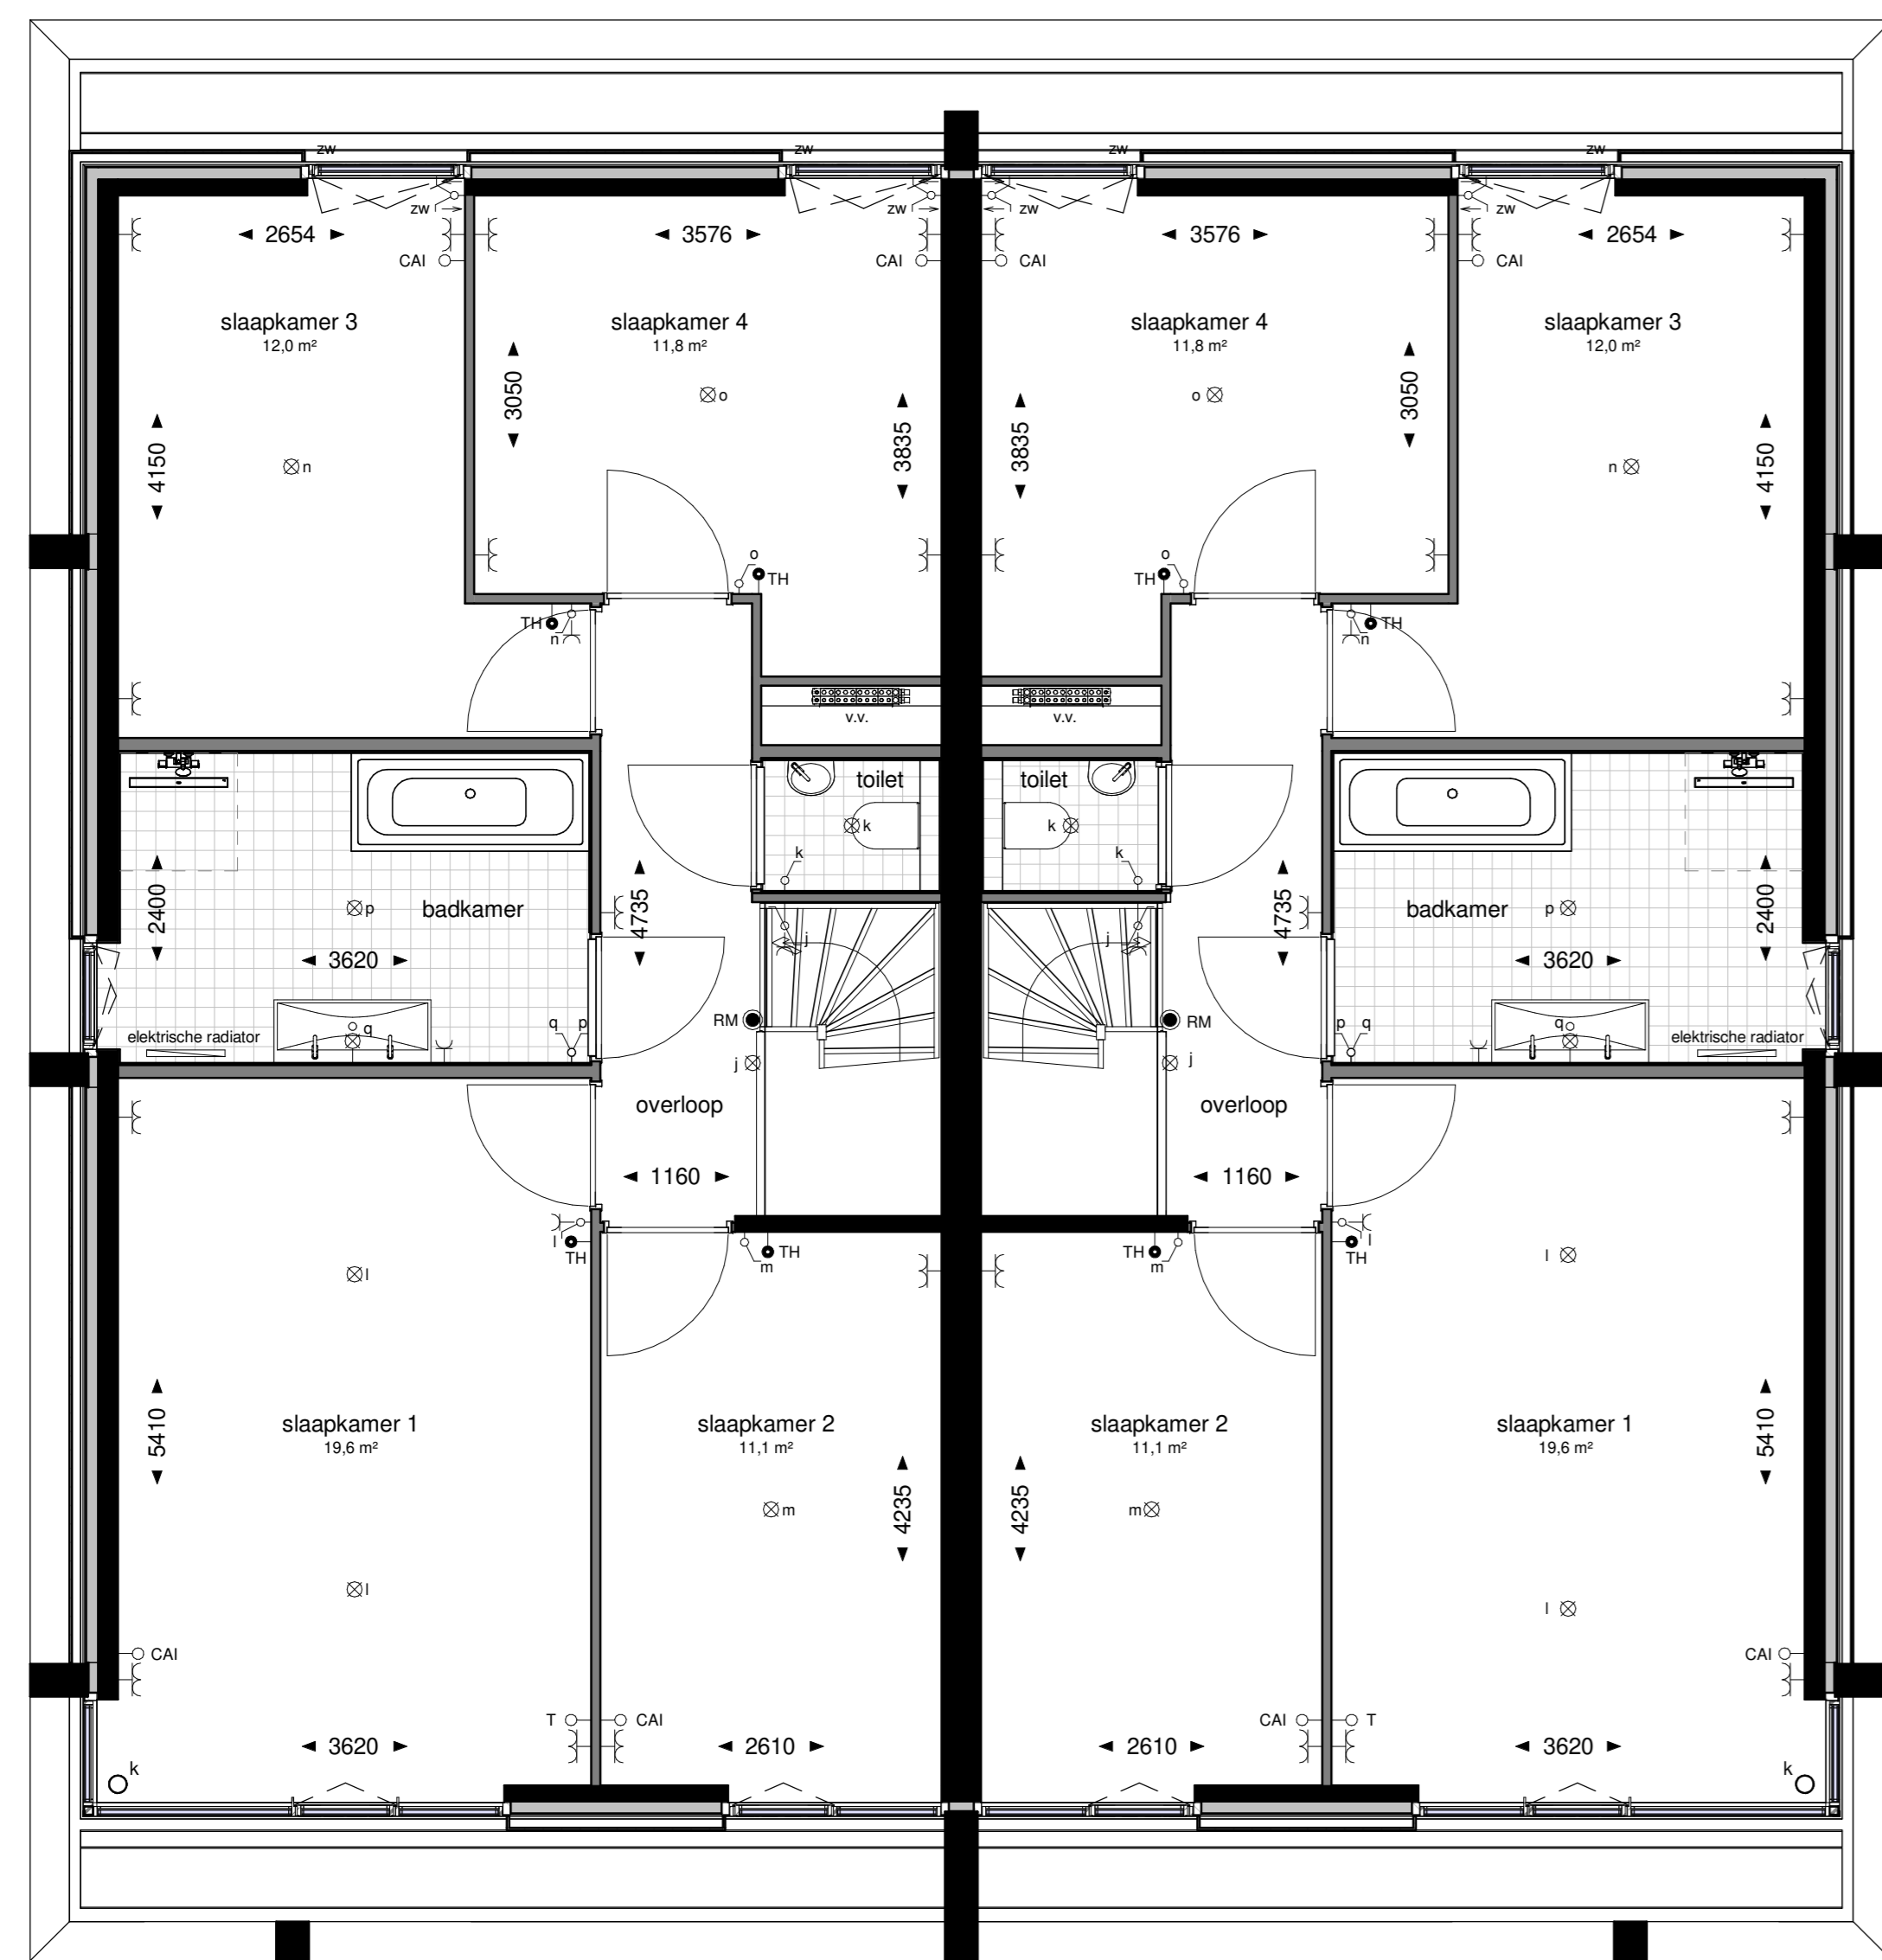


TYPE A

TYPE As

**tweede verdieping**

1 : 50

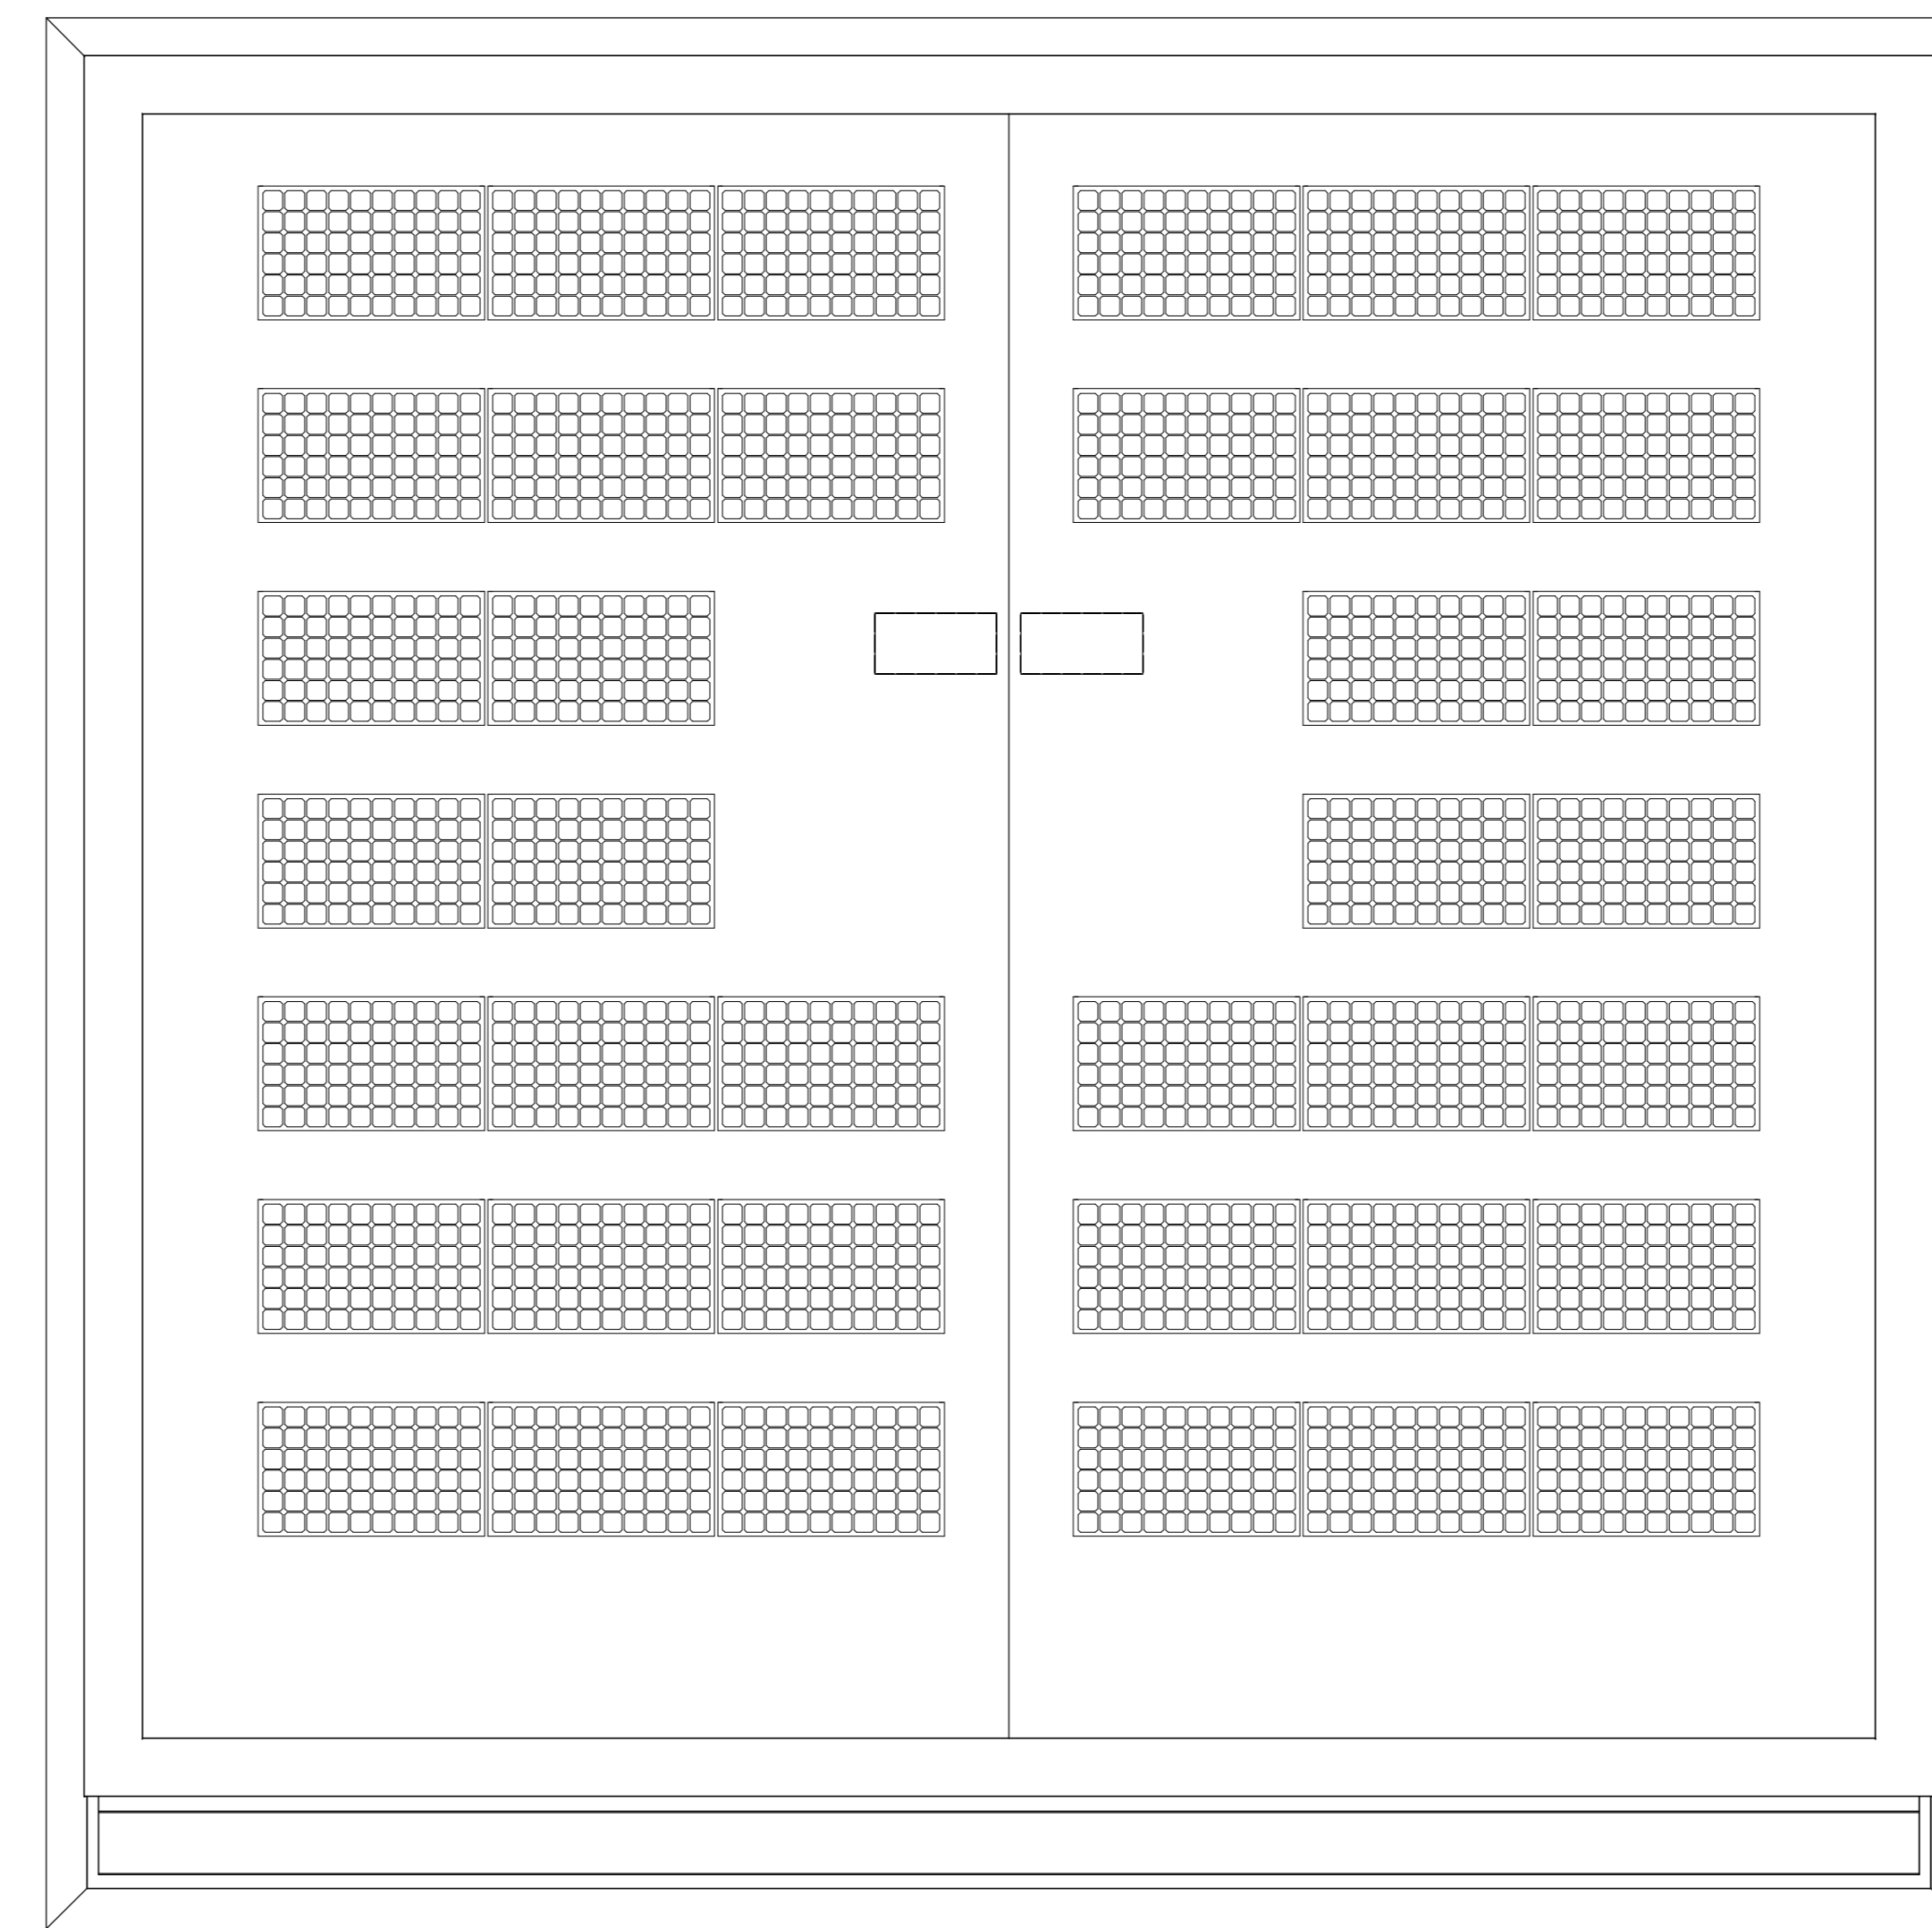

TYPE A

TYPE A(s)

**dakaanzicht**

1 : 50

**Renvooi Bouwkundig**

- kalkzandsteen / prefab betonelementen
- gevelisolatie
- gevelbekleding, houten delen
- lichte scheidingwand, gipsblokken
- erfafscheiding, haag

- wtw warmte-terug-winning
- wp warmtepomp
- boi boiler f.b.v. warmtepomp
- wm plaatsingsruimte wasmachine
- wd plaatsingsruimte wasdroger
- hwa hemelwaterafvoer
- v.v. vloerverdelers
- zw raam/glas-partij standaard voorzien van zonwering (elektrisch bedienbaar scherm)
- k kolom

**Renvooi Elektrische Installatie**

- enkele schakelaar
- dubbele schakelaar
- wisselschakelaar
- enkele schakelaar, gecombineerd met enkele wcd met randaarde
- enkele wandcontactdoos met randaarde
- dubbele wandcontactdoos met randaarde
- peritex aansluiting (mv)
- plafond lichtpunt
- wand lichtpunt
- plafond lichtpunt (buiten)
- wand lichtpunt (buiten)
- rookmeter conform NEN2555 (aangesloten op lichtnet)
- beeldruiker
- tapkraan
- schakelaar zonwering
- loze leiding tbv. voor: CAI centrale antenne installatie
- T telefoon
- bedrade leiding tbv. voor: CAI centrale antenne installatie
- T telefoon
- TH ruimteregelaar vloerverwarming

De contouren, maatvoering en mogelijk aanwezige hoogteverschillen van de bij de woning behorende bestrating en ondergrond (zoals de voor-, zij- en/of achtertuin) zijn indicatief weergegeven en verschillen per bouwnummer.

**MIX**  
ARCHITECTUUR

Argonstraat 24  
Postbus 180  
6710 BD Ede  
Tel.: 0318-648950  
Fax: 0318-643038  
www.MIX-architectuur.nl

realisatie: Giesbers Rotterdam Bouw B.V.  
project: Kijkduin, Finest of Ockenburgh  
onderwerp: Verkooptekeningen  
Plattegronden  
Duinrandvilla's, type A en As

projectarchitect: R. Ubels / S. Klomp  
projectleider: J. van Brummelen  
tekenaar: R. van de Lagemaat  
datum: 01-04-2019  
gewijzigd: A0  
formaat: A0  
projectnummer: P00293  
schaal: 1 : 50  
bladnummer: B4950