




voorgevel
Schaal: 1 : 100




achtergevel
Schaal: 1 : 100

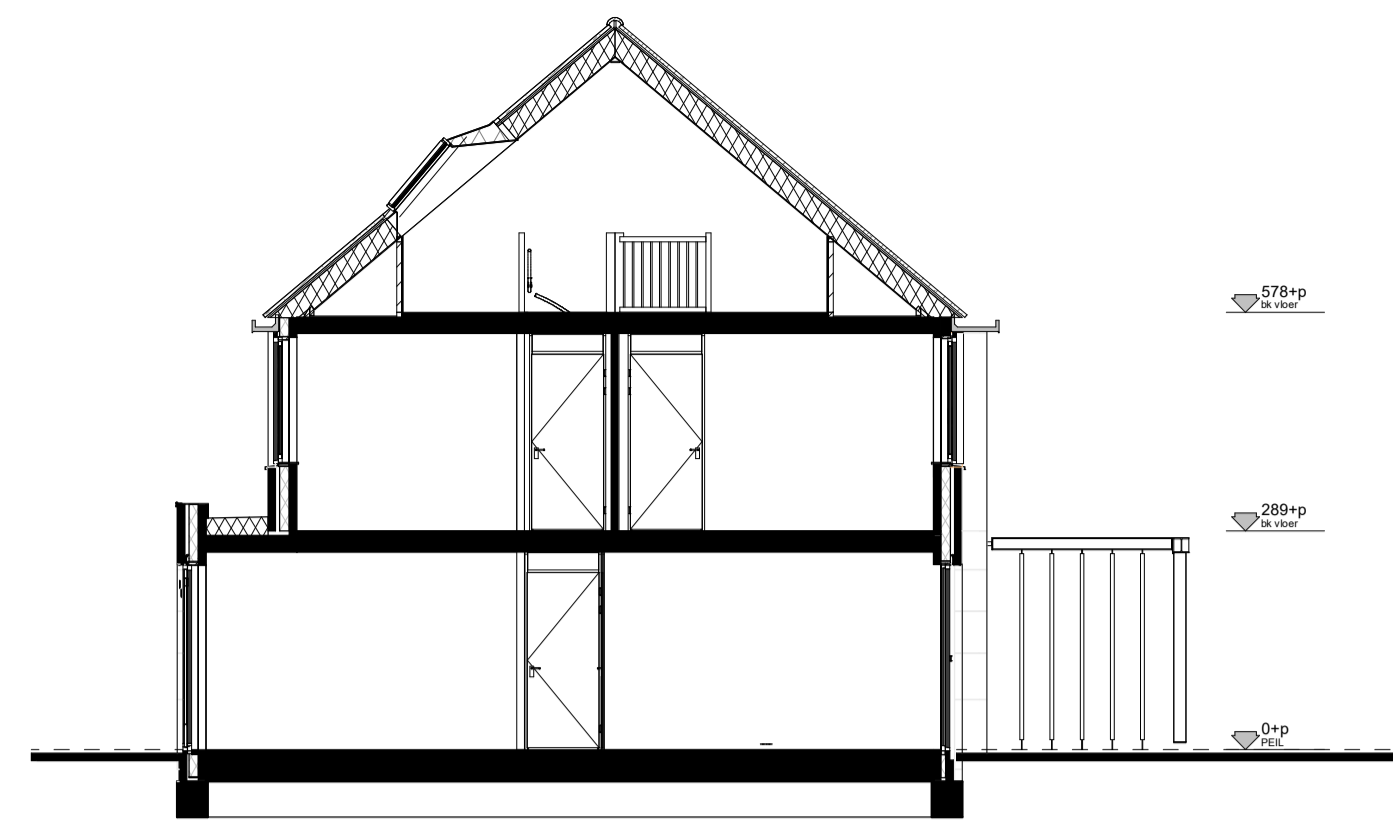


doorsnede
Schaal: 1 : 100




voorgevel
Schaal: 1 : 200

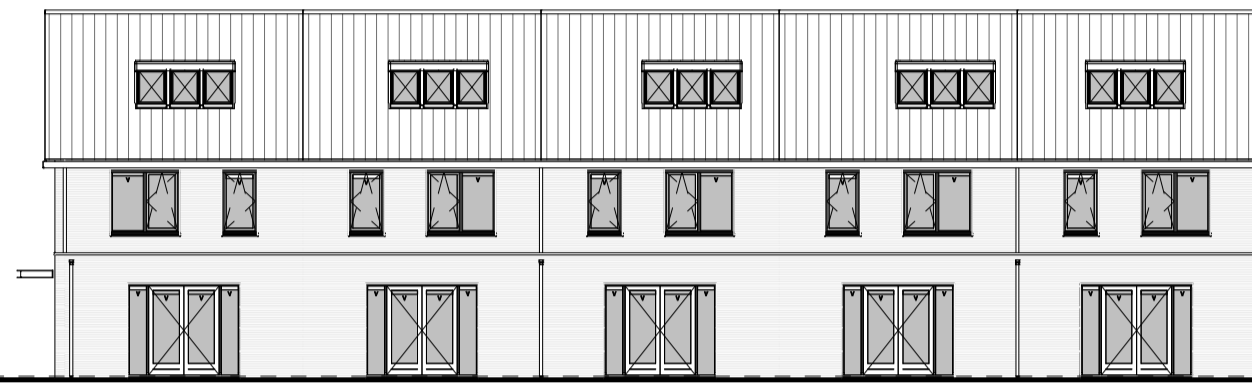


achtergevel
Schaal: 1 : 200

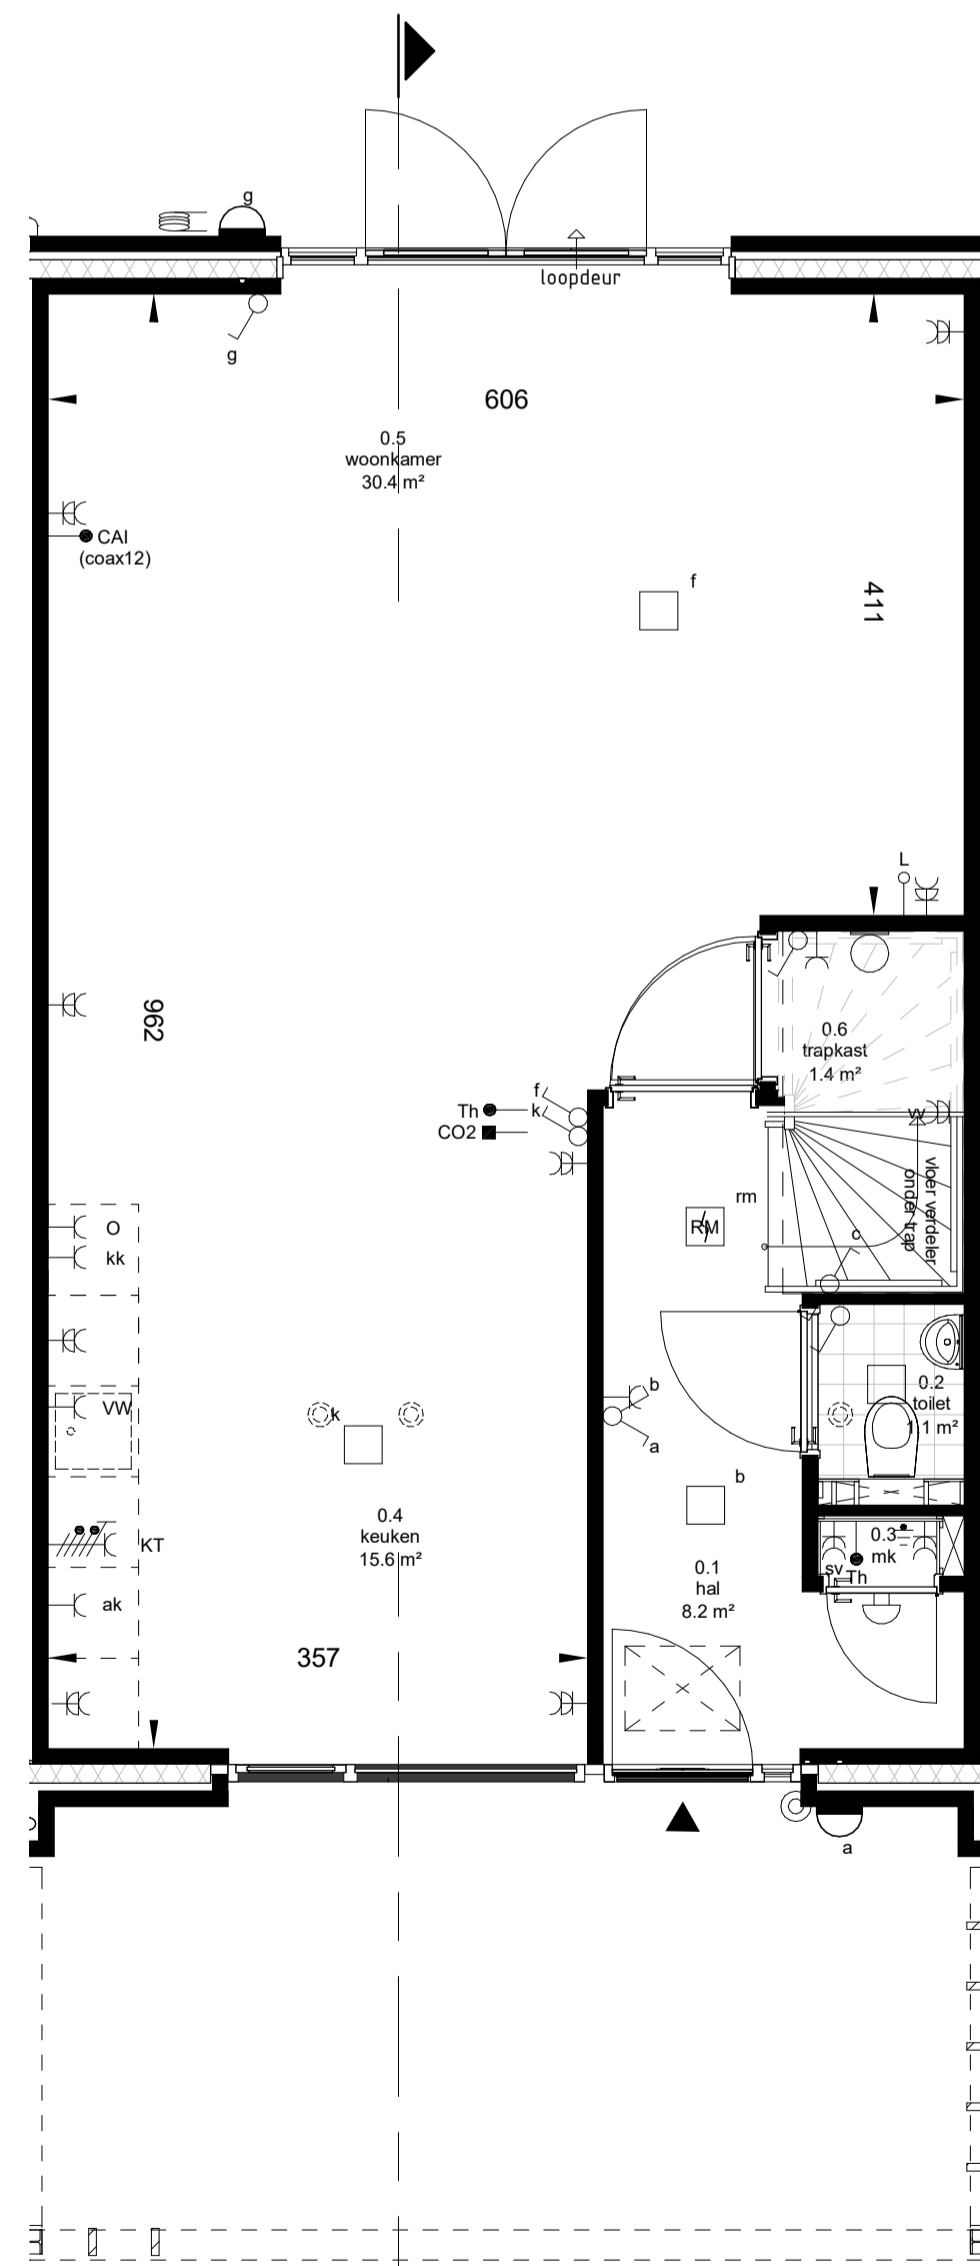

begane grond
Schaal: 1 : 50

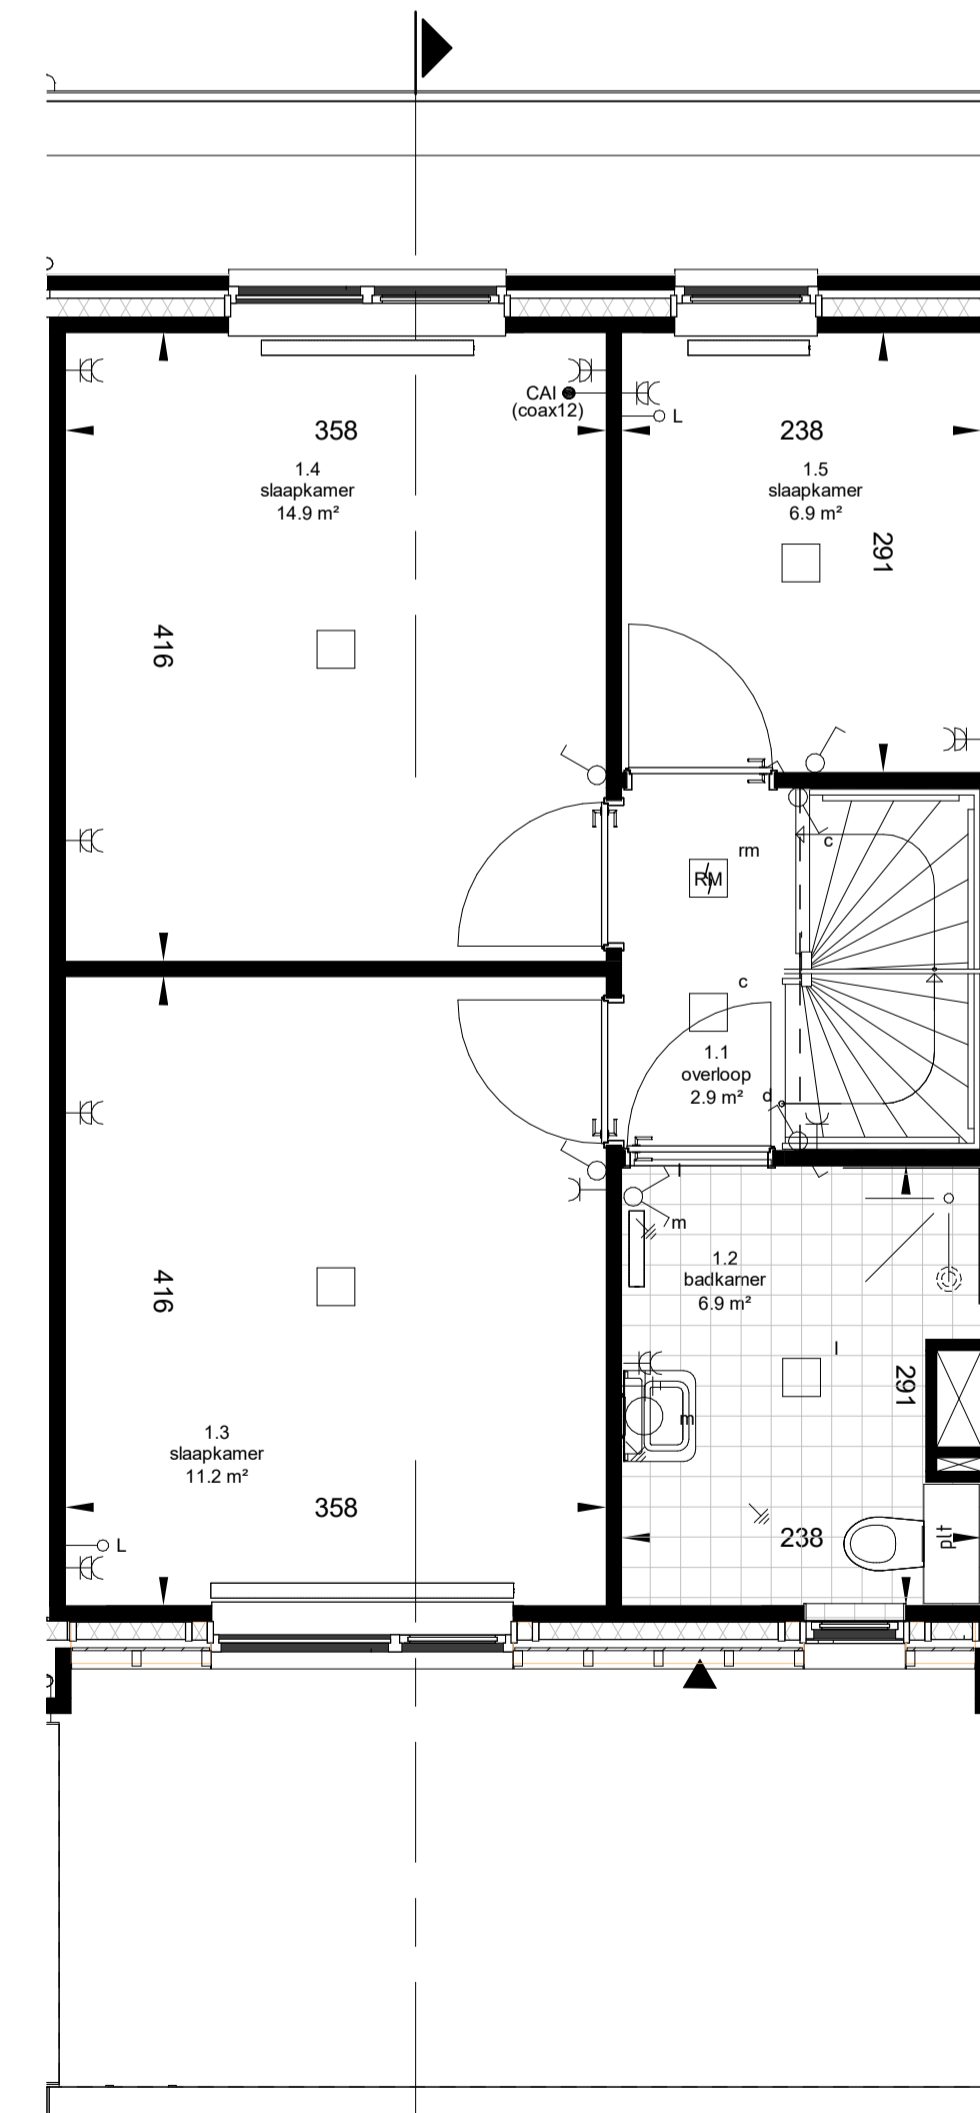

eerste verdieping
Schaal: 1 : 50

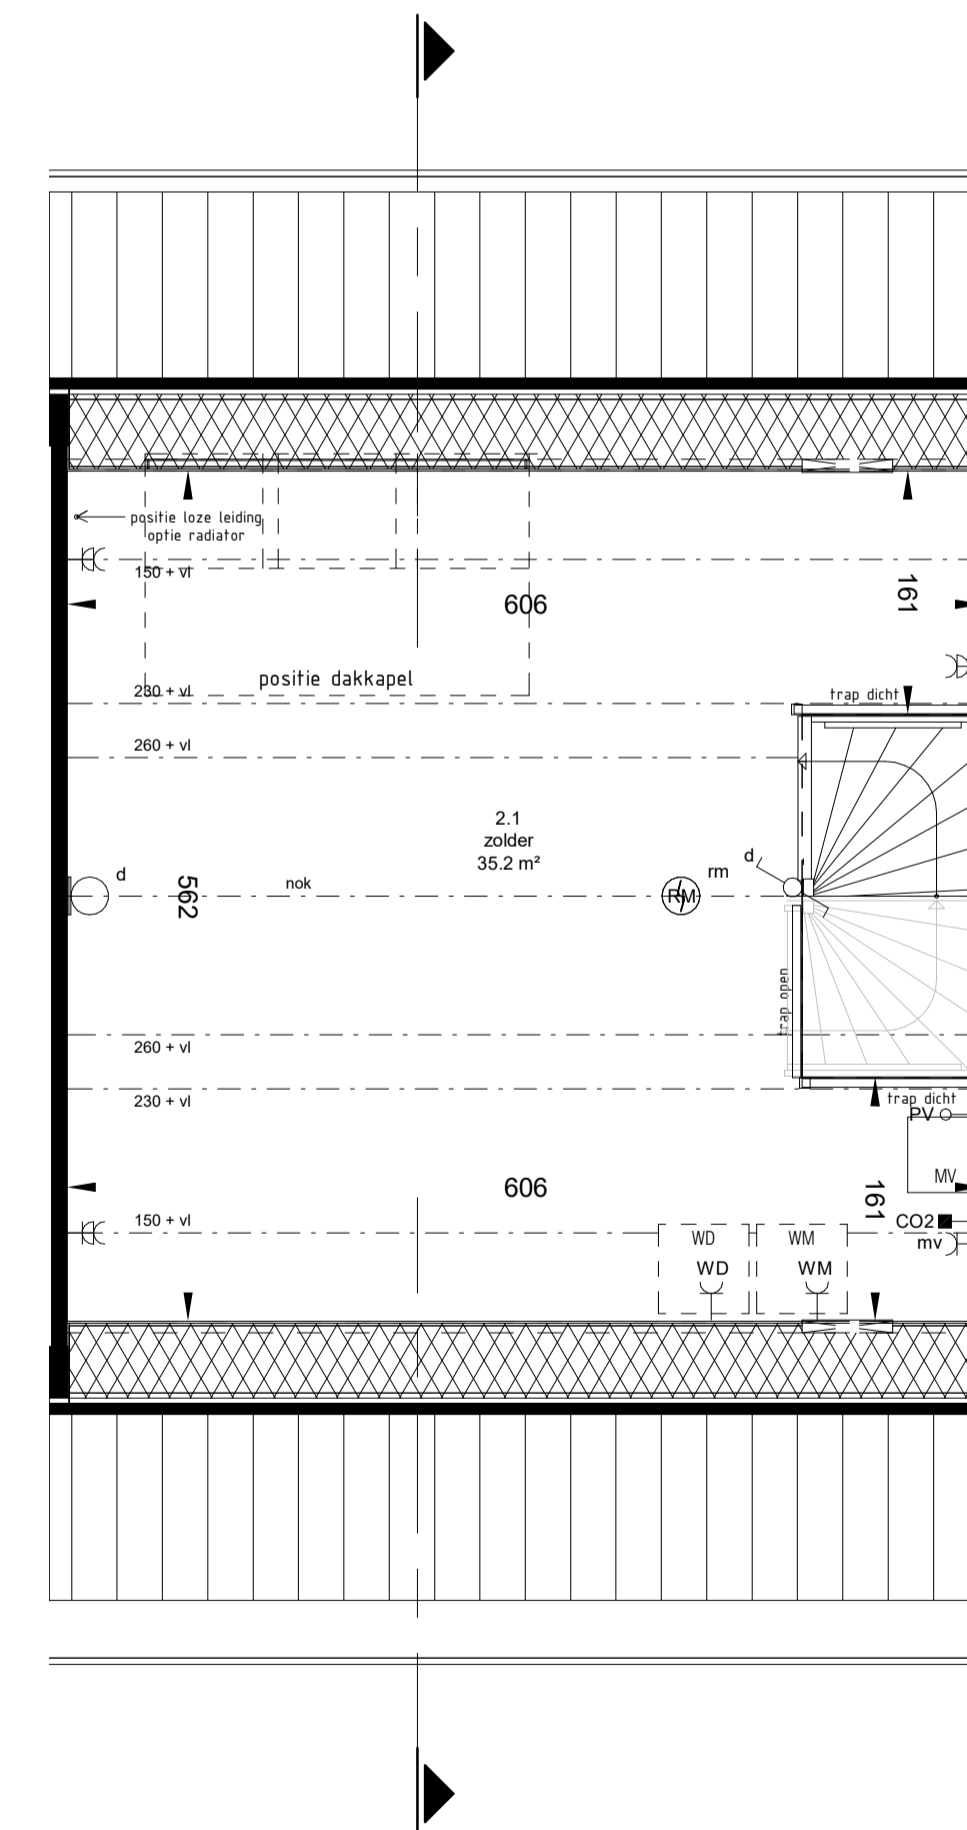

tweede verdieping
Schaal: 1 : 50

REVENOOI

▲ Entree woning	⊠ Inspectieluik
⊞ Tegelwerk *	MV Opstelplaats mechanische ventilatie unit
⊕ Wandtoilet *	V Ventilatiooster
⊕ Fontein *	plt tegelplateau bij vrijhangend toilet
⊕ Wastafel *	WM Opstelplaats wasmachine
⊕ Radiator *	WD Opstelplaats wasdroger
⊕ plafondpunt mechanische ventilatie	

REVOOI INSTALLATIE

⊕ Rookmelder aan pendel (optisch)	⊕ Enkel wandcontactdoos t.b.v. oven
⊕ Rookmelder (optisch)	⊕ kk Enkel wandcontactdoos t.b.v. koelkast
⊕ Aansluitpunt verlichting op wand (met armatuur)	⊕ MV Enkel wandcontactdoos t.b.v. m.v. unit
⊕ Aansluitpunt verlichting op wand (zonder armatuur)	⊕ VW Enkel wandcontactdoos t.b.v. vaatwasser
⊕ Aansluitpunt verlichting aan plafond	⊕ WM Enkel wandcontactdoos t.b.v. wasmachine (opbouw)
⊕ Hoofdaardrail in meterkast	⊕ WD Enkel wandcontactdoos t.b.v. wasdroger (opbouw)
⊕ Zoemer t.b.v. deurbel	⊕ sv Dubbel wandcontactdoos t.b.v. stadsverwarming (opbouw)
⊕ beldrukker	⊕ Dubbel wandcontactdoos in ovale inbouwdoos (verticaal)
⊕ Centraal aardpunt	⊕ vv Dubbel Wandcontactdoos t.b.v. vloerverdeler (verticaal)
⊕ Voedingskabel t.b.v. vrijstaande berging	⊕ KT Wandcontactdoos, perilex t.b.v. kooktoestel
⊕ Schakelaar, 1-polig	⊕ Th Thermostaatleiding, bedraad
⊕ Serie schakelaar	⊕ Aansluitpunt 1 fase, nul en beschermingscontact
⊕ Wissel schakelaar	⊕ CAI Aansluitpunt t.b.v. CAI
⊕ Enkel wandcontactdoos	⊕ L Loze leiding t.b.v. diversen
⊕ Enkel wandcontactdoos t.b.v. afzuigkap	⊕ PV Loze leiding t.b.v. evt. omvormer

ALGEMEEN

- Afmeting van de radiatoren en MV installatie zijn ter indicatie.
- Zoldermaatvoering gemeten tussen knieschot.
- Alle maten in cm, tenzij anders aangegeven op tekening.
- Oppervlaktes in plattegronden worden berekend op een hoogte van 150cm.
- * = merk en type conform technische omschrijving.
- Leidingwerk zolder in het zicht (niet afgewerkt).