





voorgevel
Schaal: 1 : 100

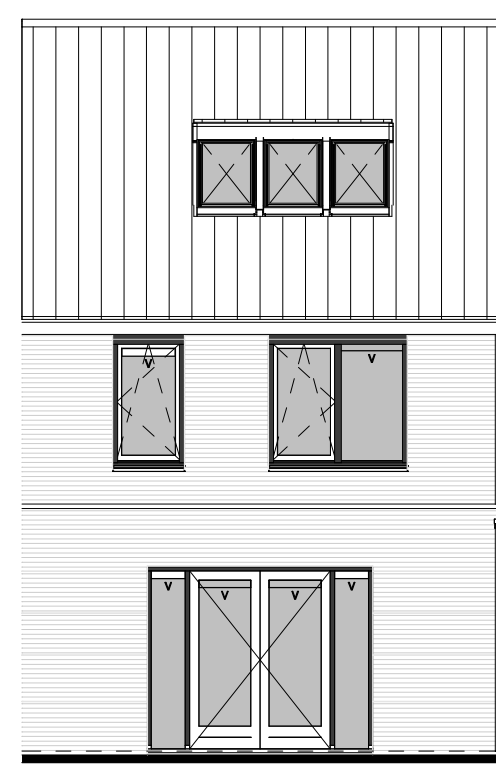


achtergevel
Schaal: 1 : 100

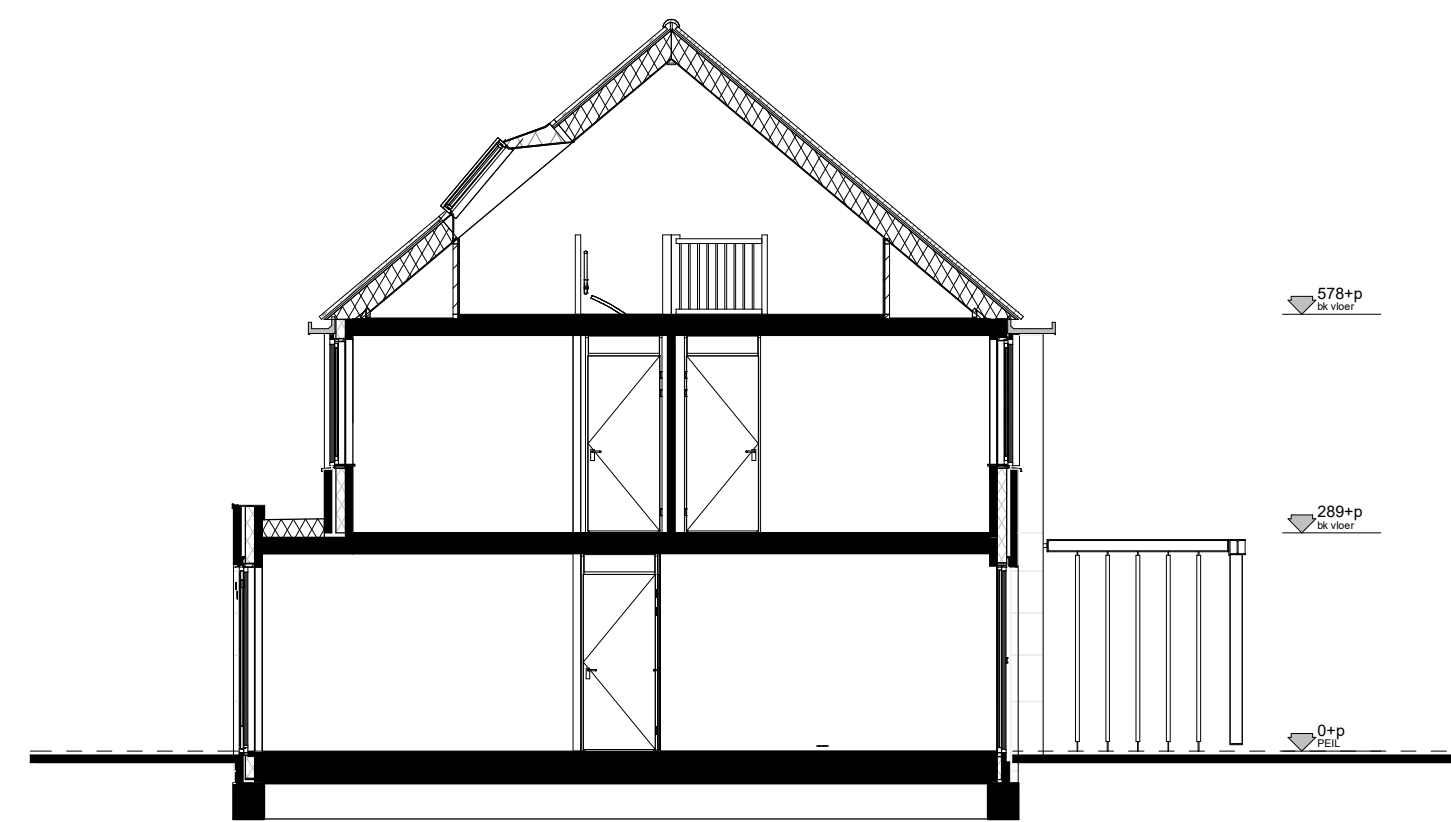


doorsnede
Schaal: 1 : 100




bwnr: 170 bwnr: 171 bwnr: 172 bwnr: 173 bwnr: 174
voorgevel
Schaal: 1 : 200

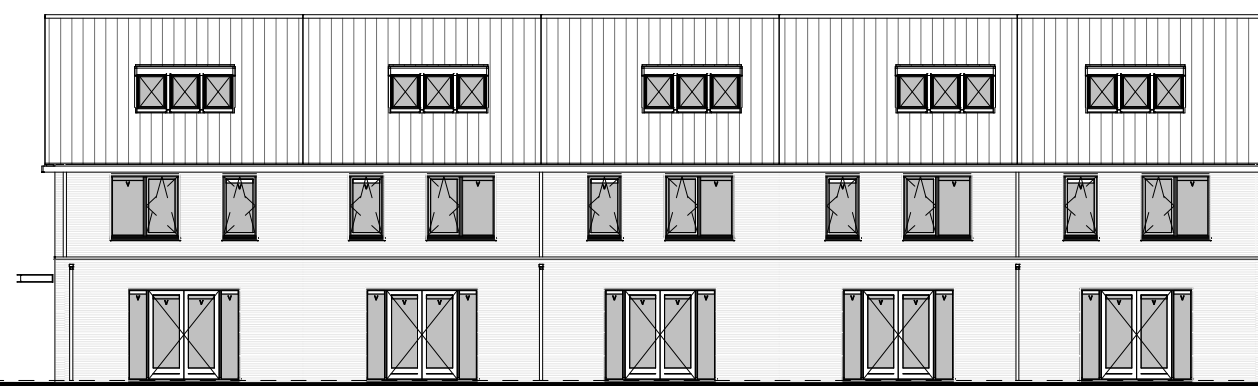


bwnr: 174 bwnr: 173 bwnr: 172 bwnr: 171 bwnr: 170
achtergevel
Schaal: 1 : 200

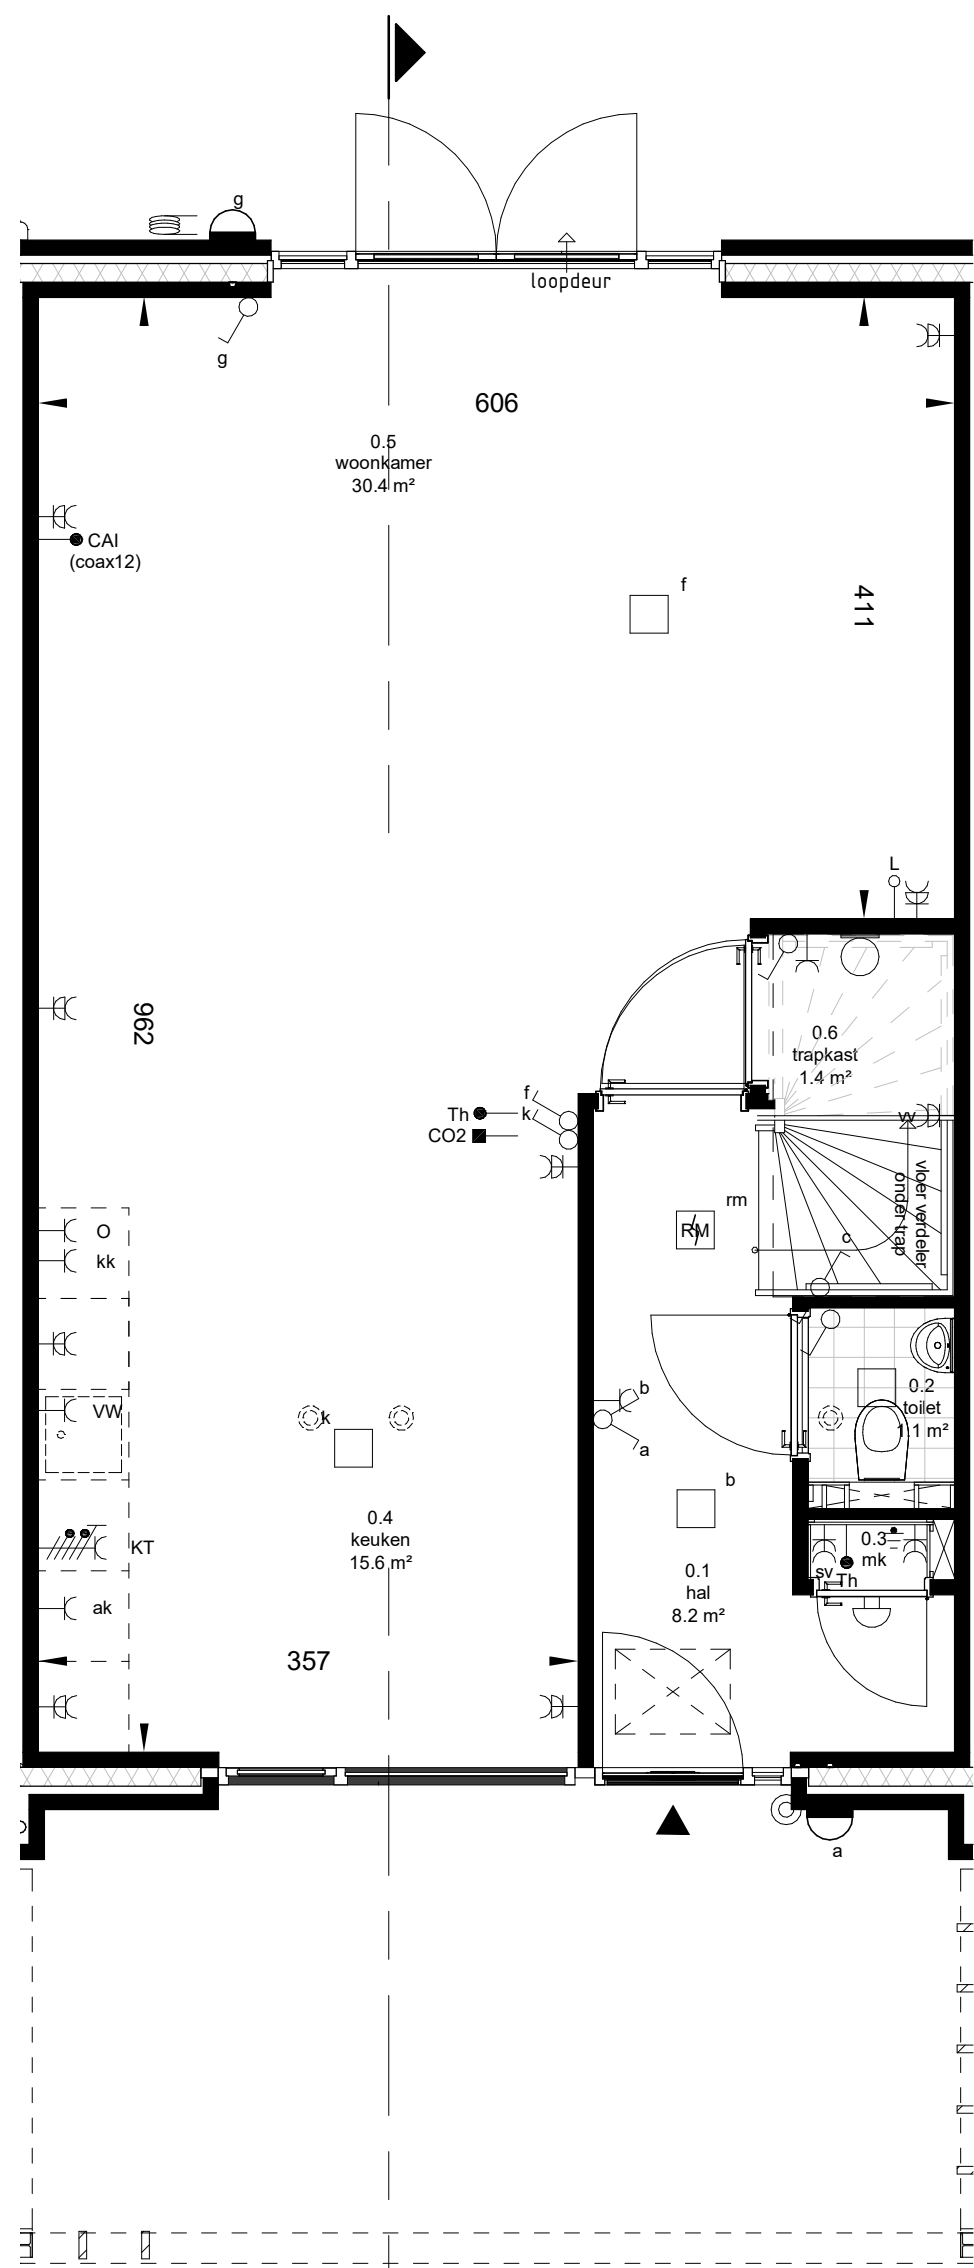

begane grond
Schaal: 1 : 50

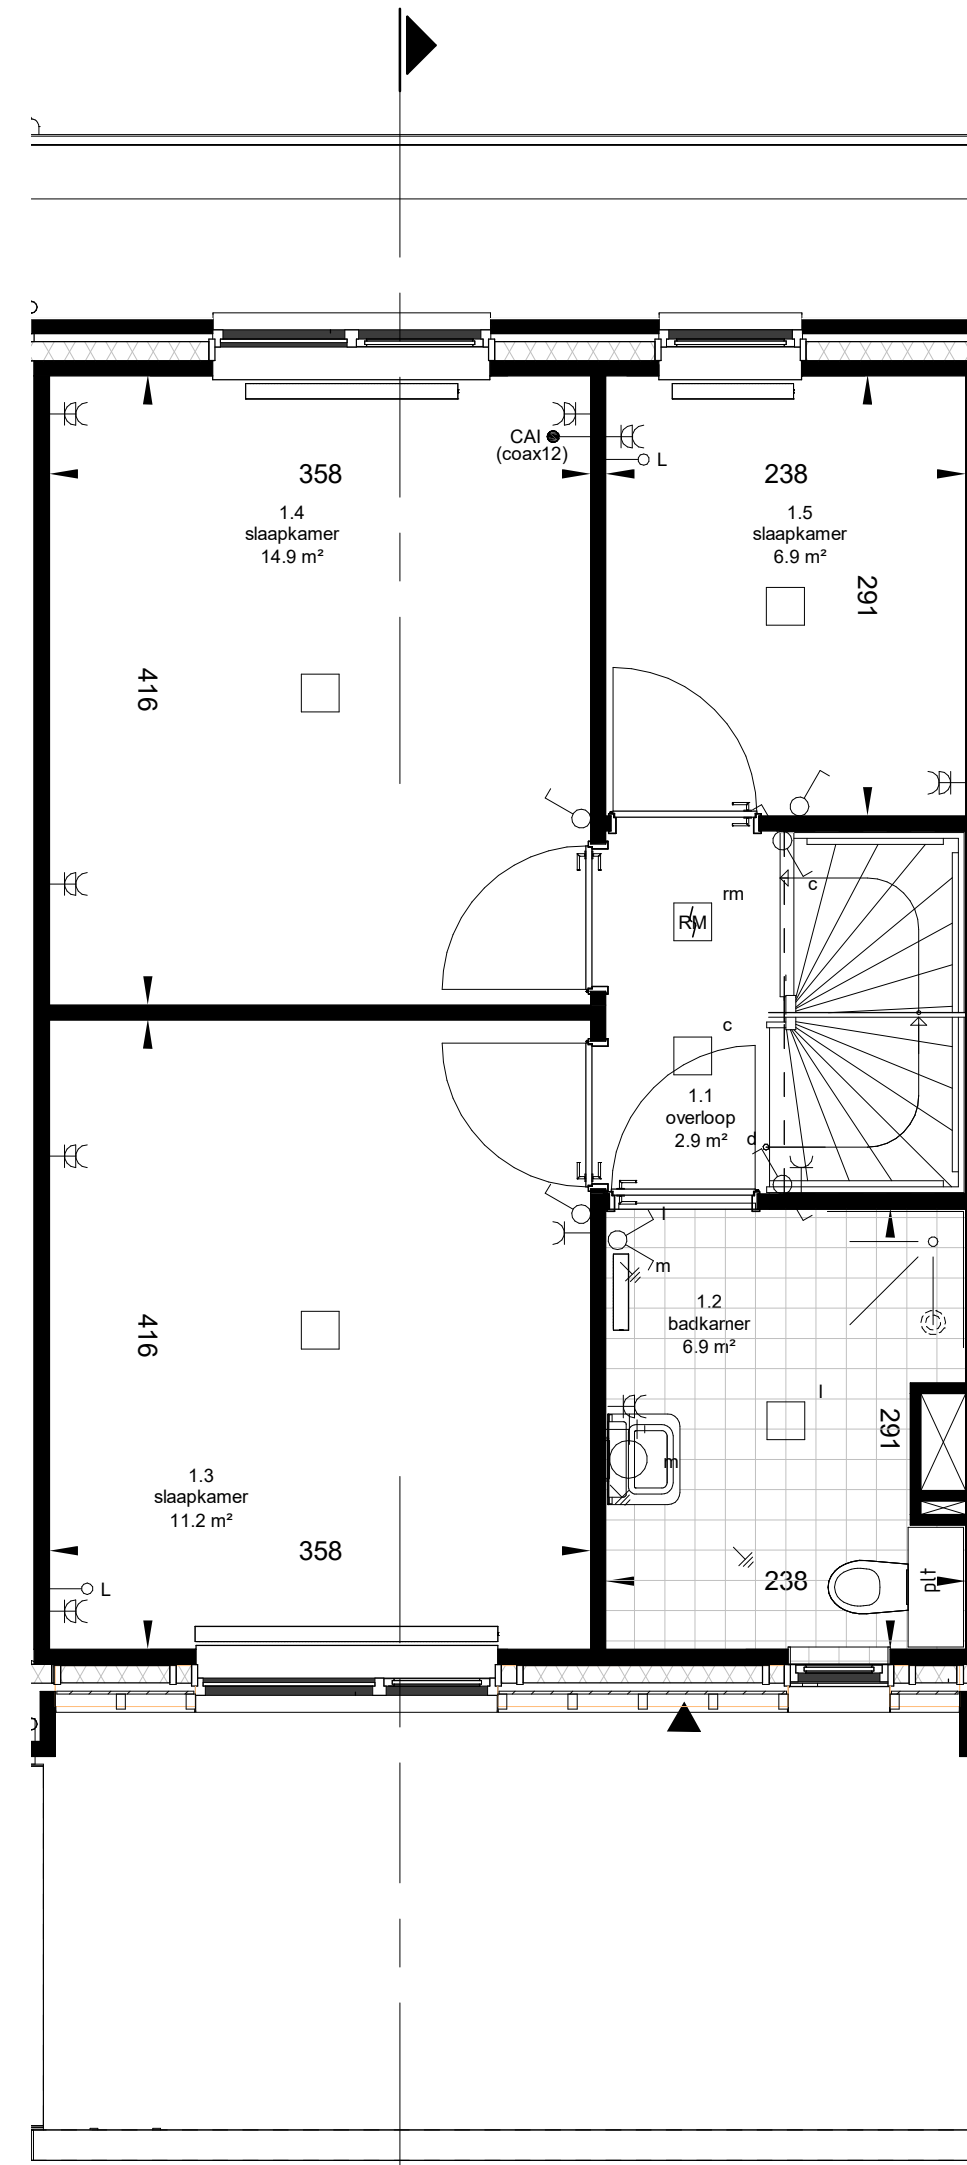

eerste verdieping
Schaal: 1 : 50

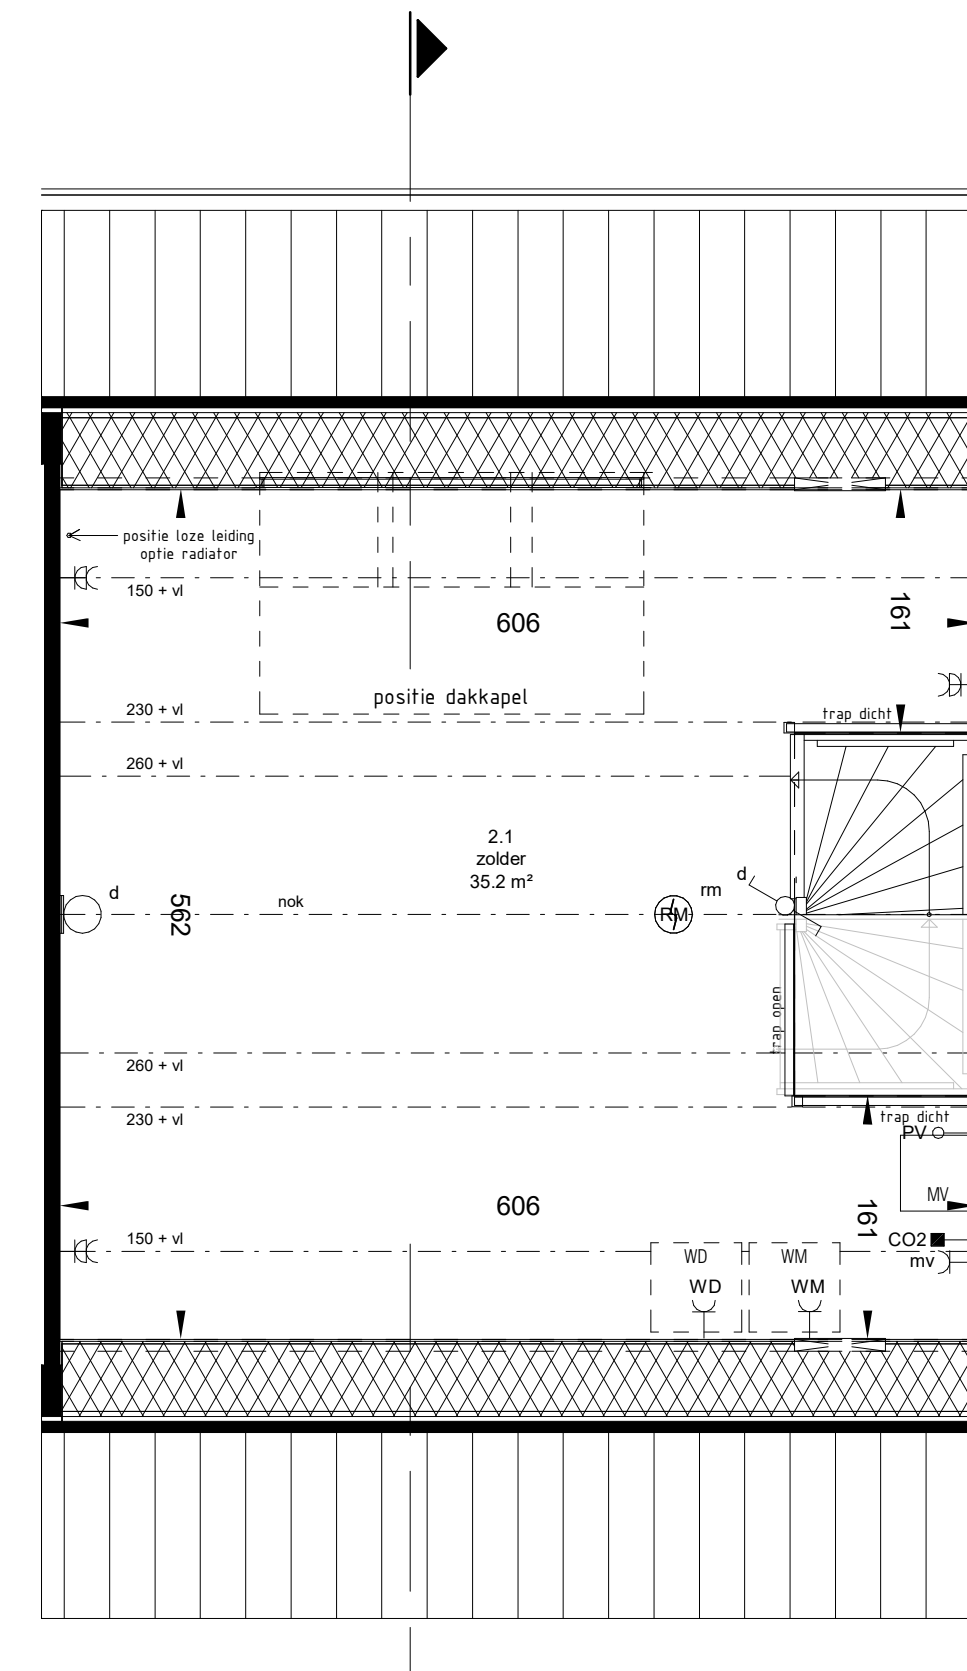

tweede verdieping
Schaal: 1 : 50

REVENOOI

▲ Entree woning	☒ Inspectieluik
▣ Tegelwerk *	MV Opstelplaats mechanische ventilatie unit
○ Wandtoilet *	V Ventilatiooster
☺ Fontein *	plt tegelplateau bij vrijhangend toilet
☑ Wastafel *	WM Opstelplaats wasmachine
▭ Radiator *	WD Opstelplaats wasdroger
☉ plafondpunt mechanische ventilatie	

REVOOI INSTALLATIE

Ⓜ Rookmelder aan pendel (optisch)	○ Enkel wandcontactdoos t.b.v. oven
Ⓜ Rookmelder (optisch)	kk Enkel wandcontactdoos t.b.v. koelkast
⌋ Aansluitpunt verlichting op wand (met armatuur)	MV Enkel wandcontactdoos t.b.v. m.v. unit
○ Aansluitpunt verlichting op wand (zonder armatuur)	VW Enkel wandcontactdoos t.b.v. vaatwasser
▭ Aansluitpunt verlichting aan plafond	WM Enkel wandcontactdoos t.b.v. wasmachine (opbouw)
⌋ Hoofdaardrail in meterkast	WD Enkel wandcontactdoos t.b.v. wasdroger (opbouw)
⌋ Zoemer t.b.v. deurbel	sv Dubbel wandcontactdoos t.b.v. stadsverwarming (opbouw)
Ⓞ beldrukker	⌋ Dubbel wandcontactdoos in ovale inbouwdoos (verticaal)
⌋ Centraal aardpunt	vv Dubbel Wandcontactdoos t.b.v. vloerverdeler (verticaal)
⌋ Voedingskabel t.b.v. vrijstaande berging	KT Wandcontactdoos, perilex t.b.v. kooktoestel
⌋ Schakelaar, 1-polig	Th Thermostaatleiding, bedraad
⌋ Serie schakelaar	⌋ Aansluitpunt 1 fase, nul en beschermingscontact
⌋ Wissel schakelaar	CAI Aansluitpunt t.b.v. CAI
⌋ Enkel wandcontactdoos	L Loze leiding t.b.v. diversen
⌋ Enkel wandcontactdoos t.b.v. afzuigkap	PV Loze leiding t.b.v. evt. omvormer

ALGEMEEN

- Afmeting van de radiatoren en MV installatie zijn ter indicatie.
- Zoldermaatvoering gemeten tussen knieschot.
- Alle maten in cm, tenzij anders aangegeven op tekening.
- Oppervlaktes in plattegronden worden berekend op een hoogte van 150cm.
- * = merk en type conform technische omschrijving.
- Leidingwerk zolder in het zicht (niet afgewerkt).