






voorgevel
Schaal: 1 : 100

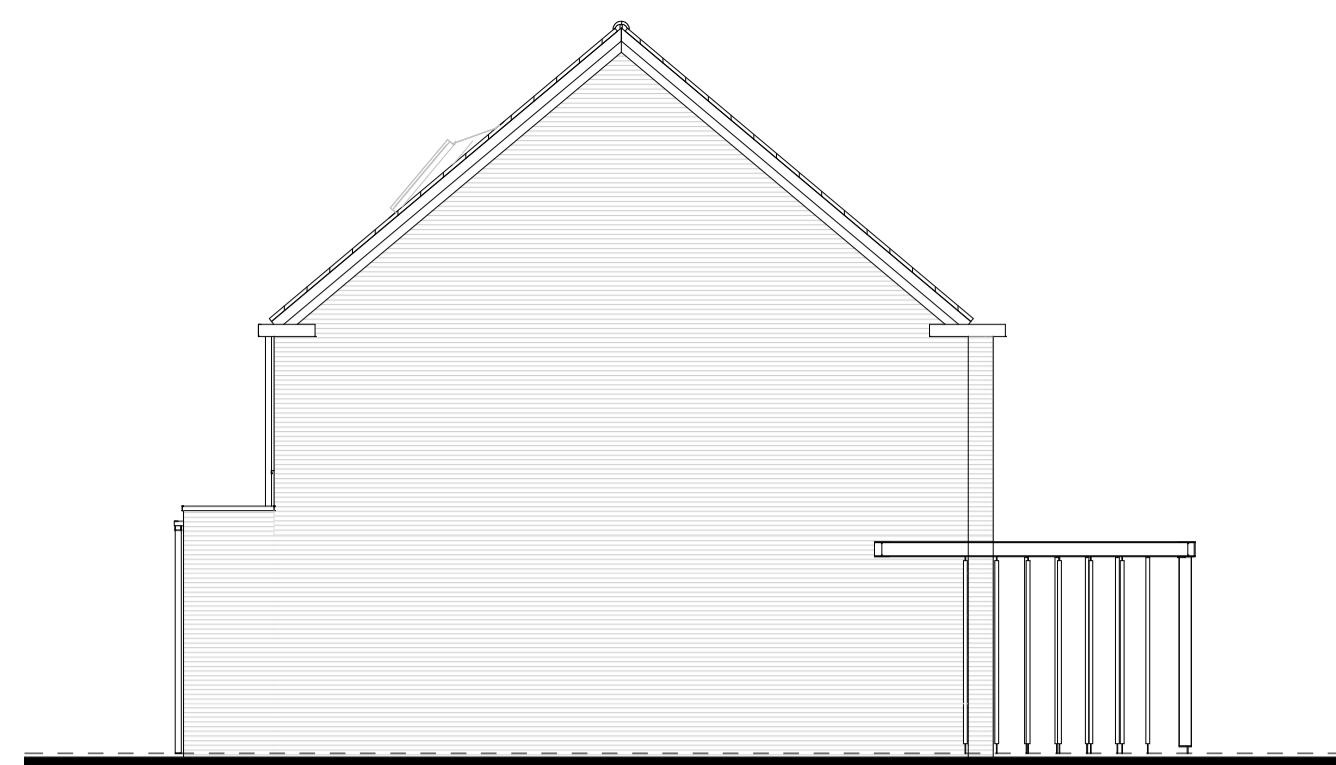

linkergevel
Schaal: 1 : 100

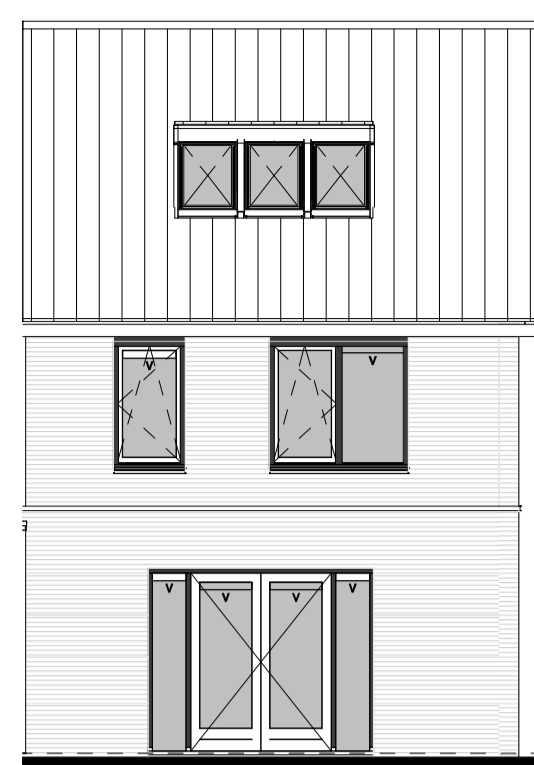


achtergevel
Schaal: 1 : 100

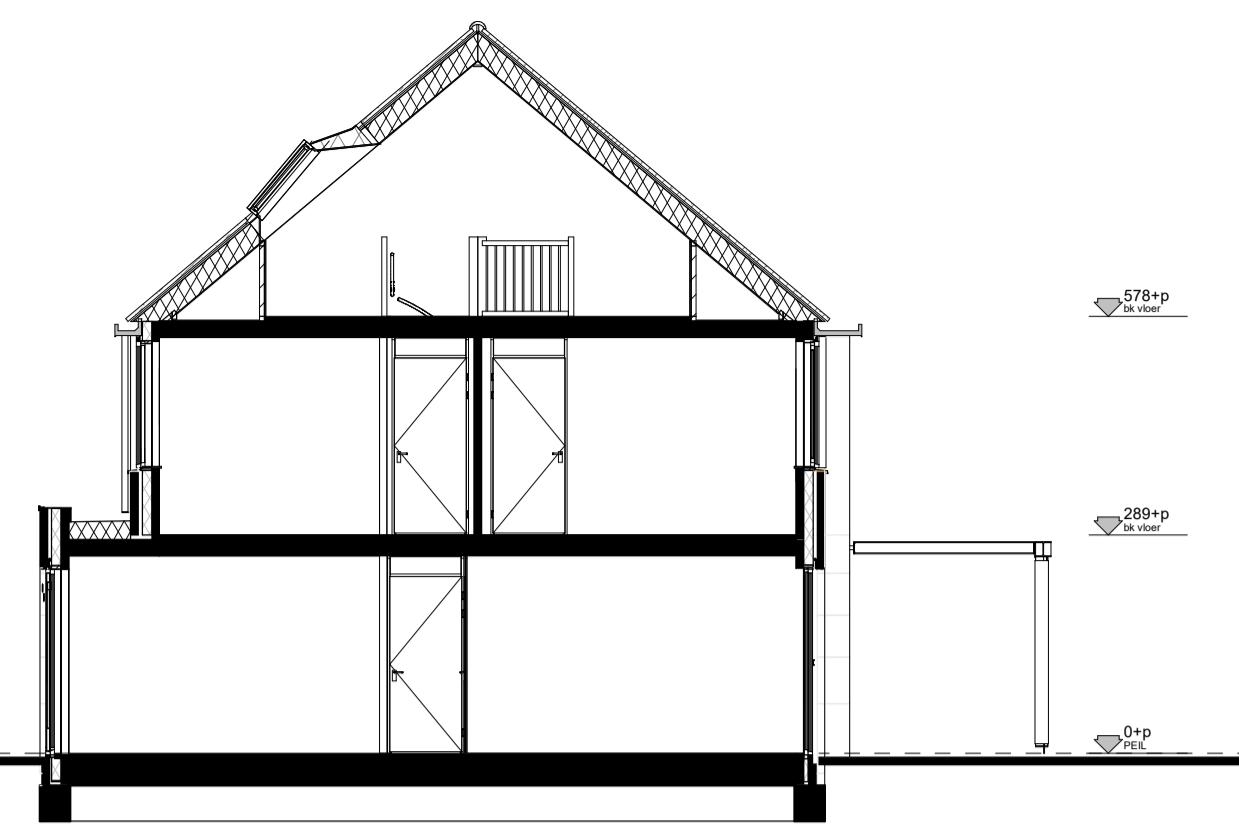


doorsnede
Schaal: 1 : 100




voorgevel
Schaal: 1 : 200

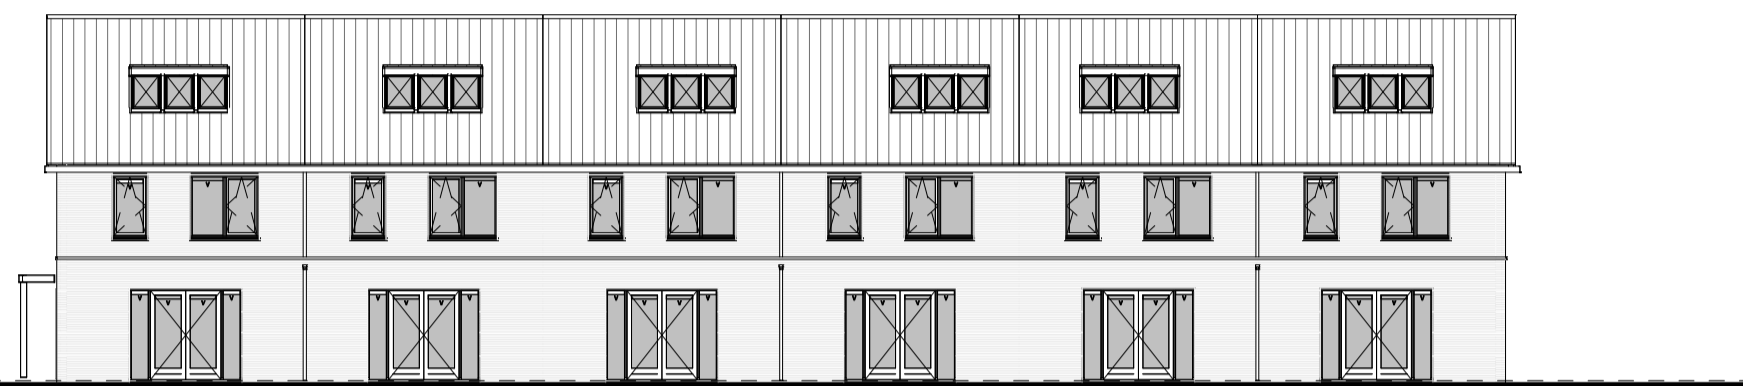


achtergevel
Schaal: 1 : 200

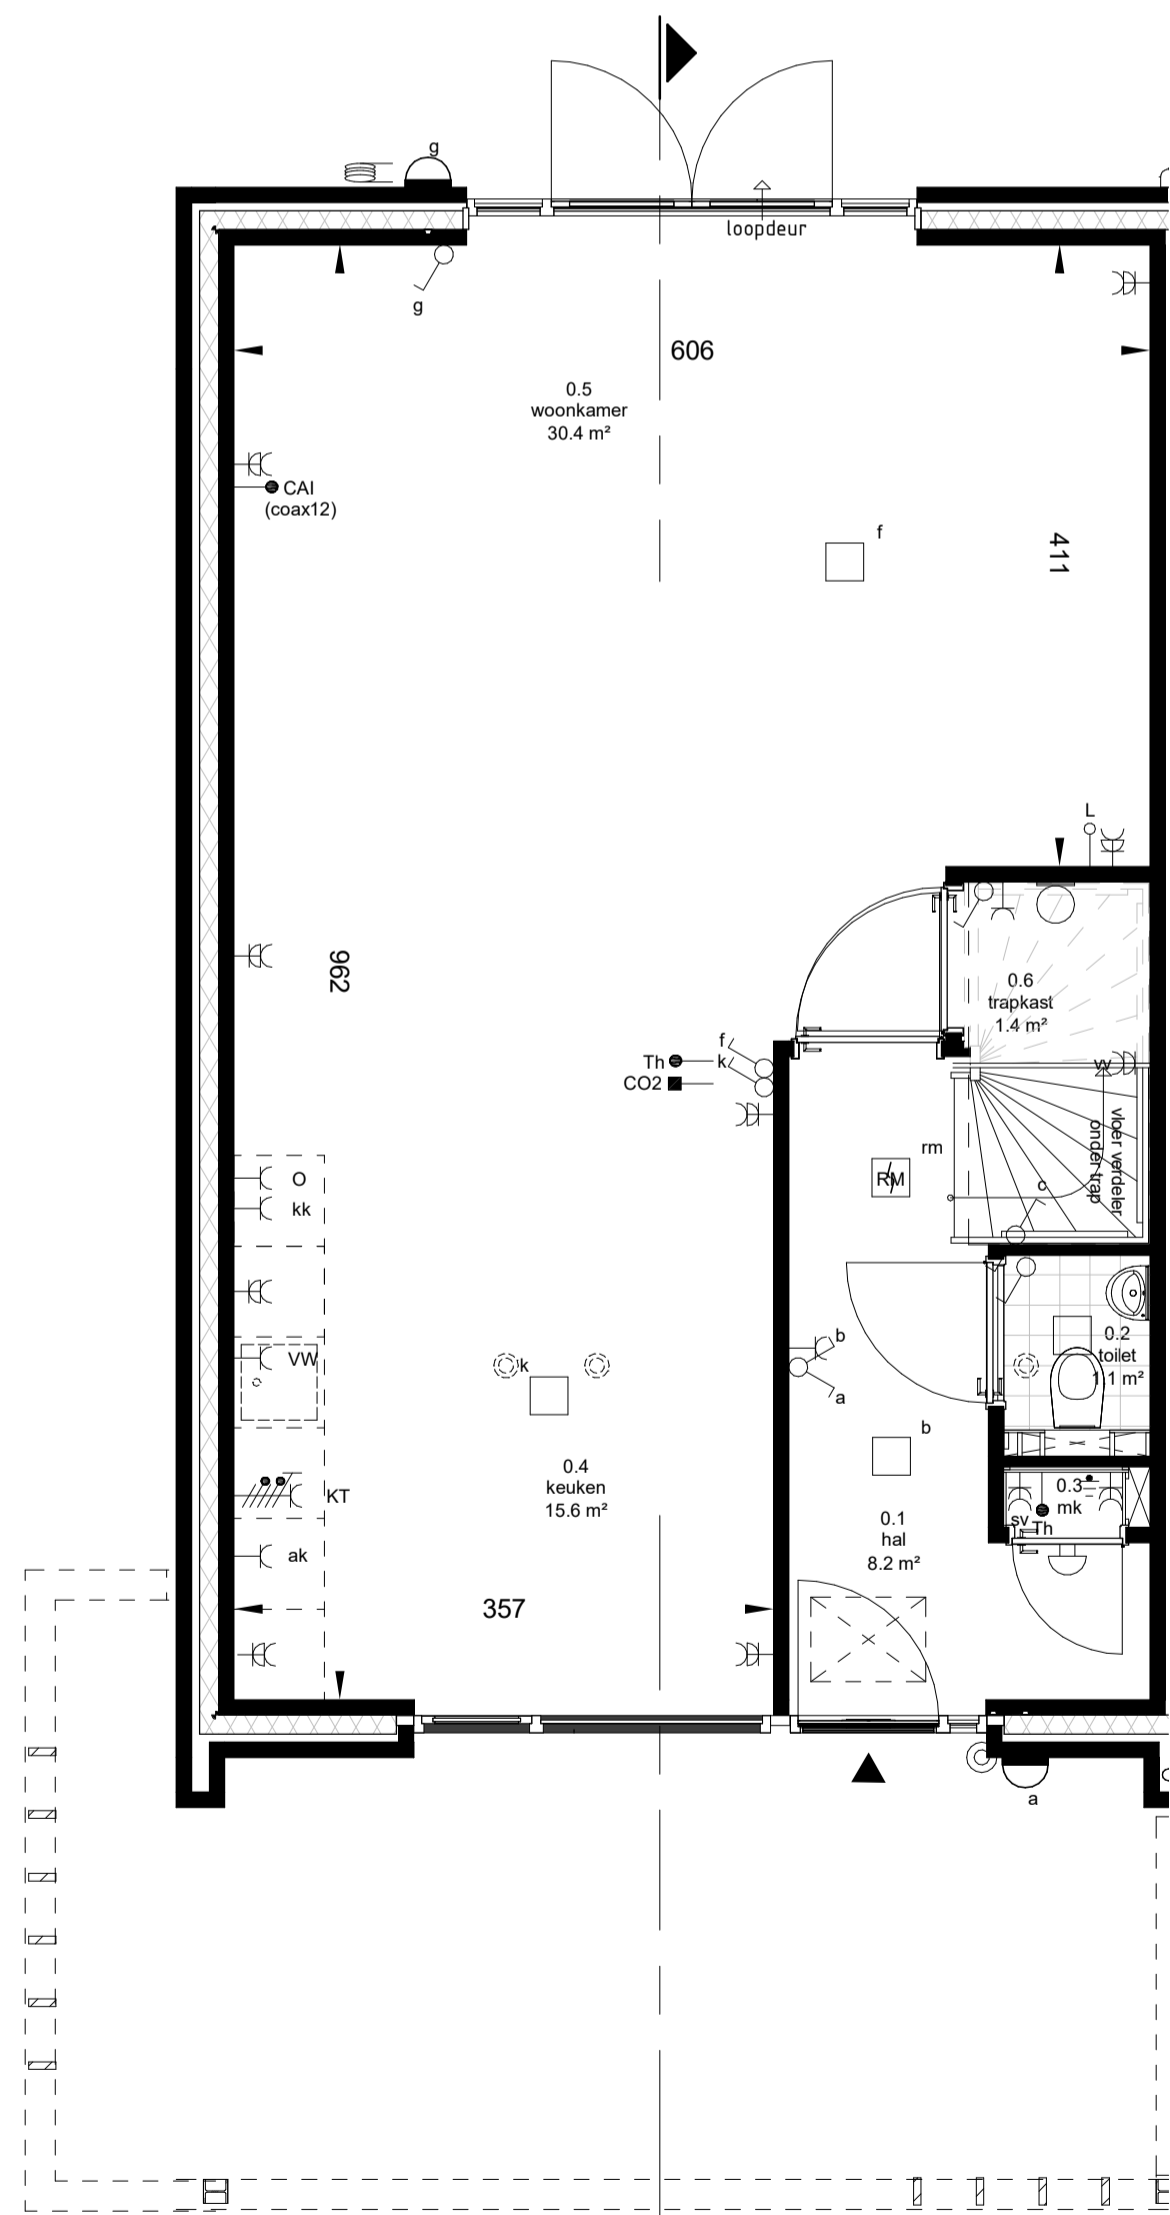

begane grond
Schaal: 1 : 50

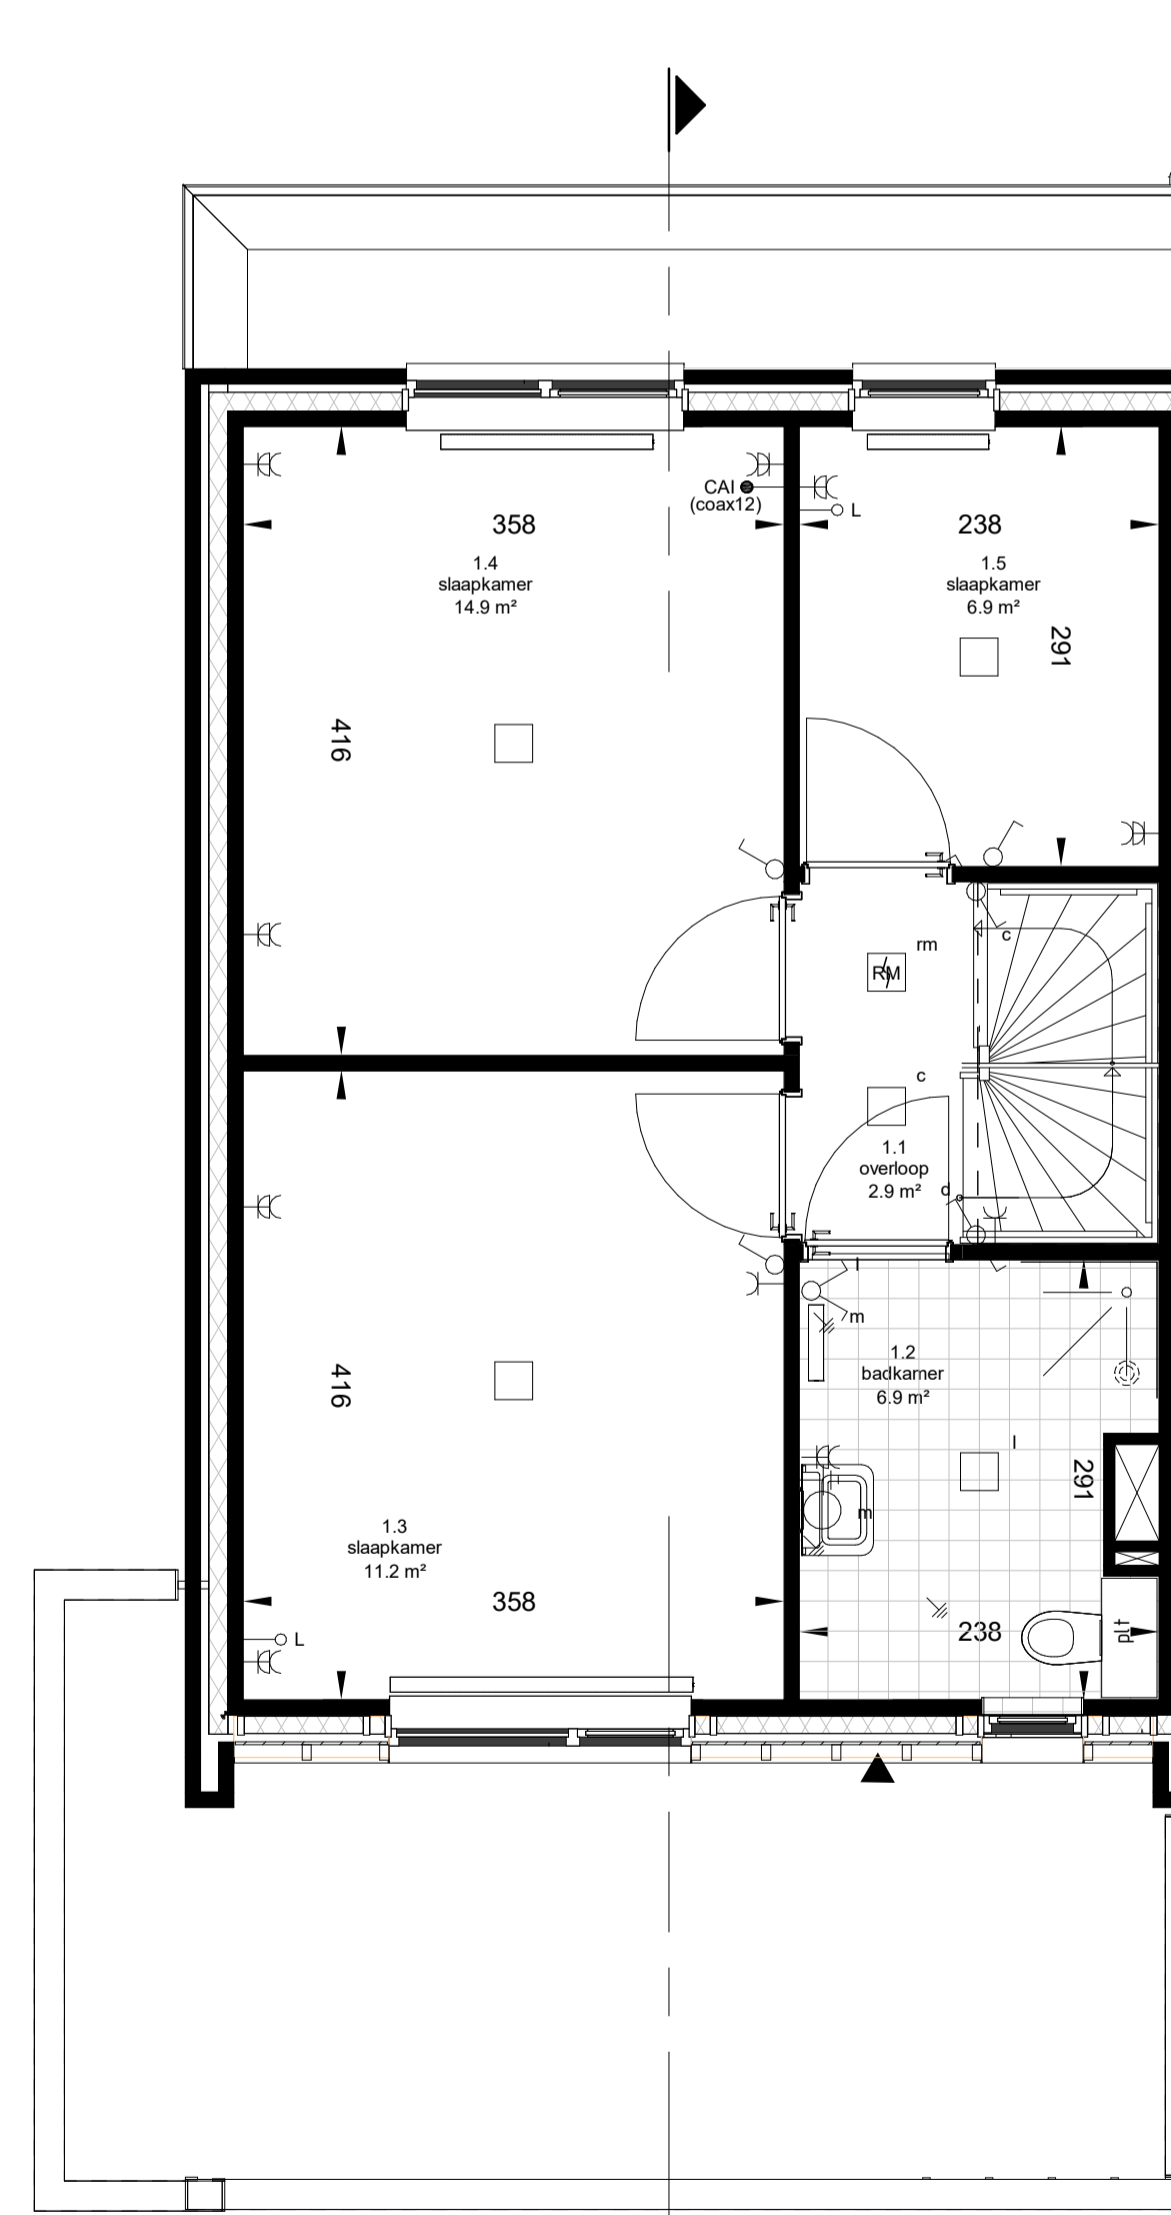

eerste verdieping
Schaal: 1 : 50

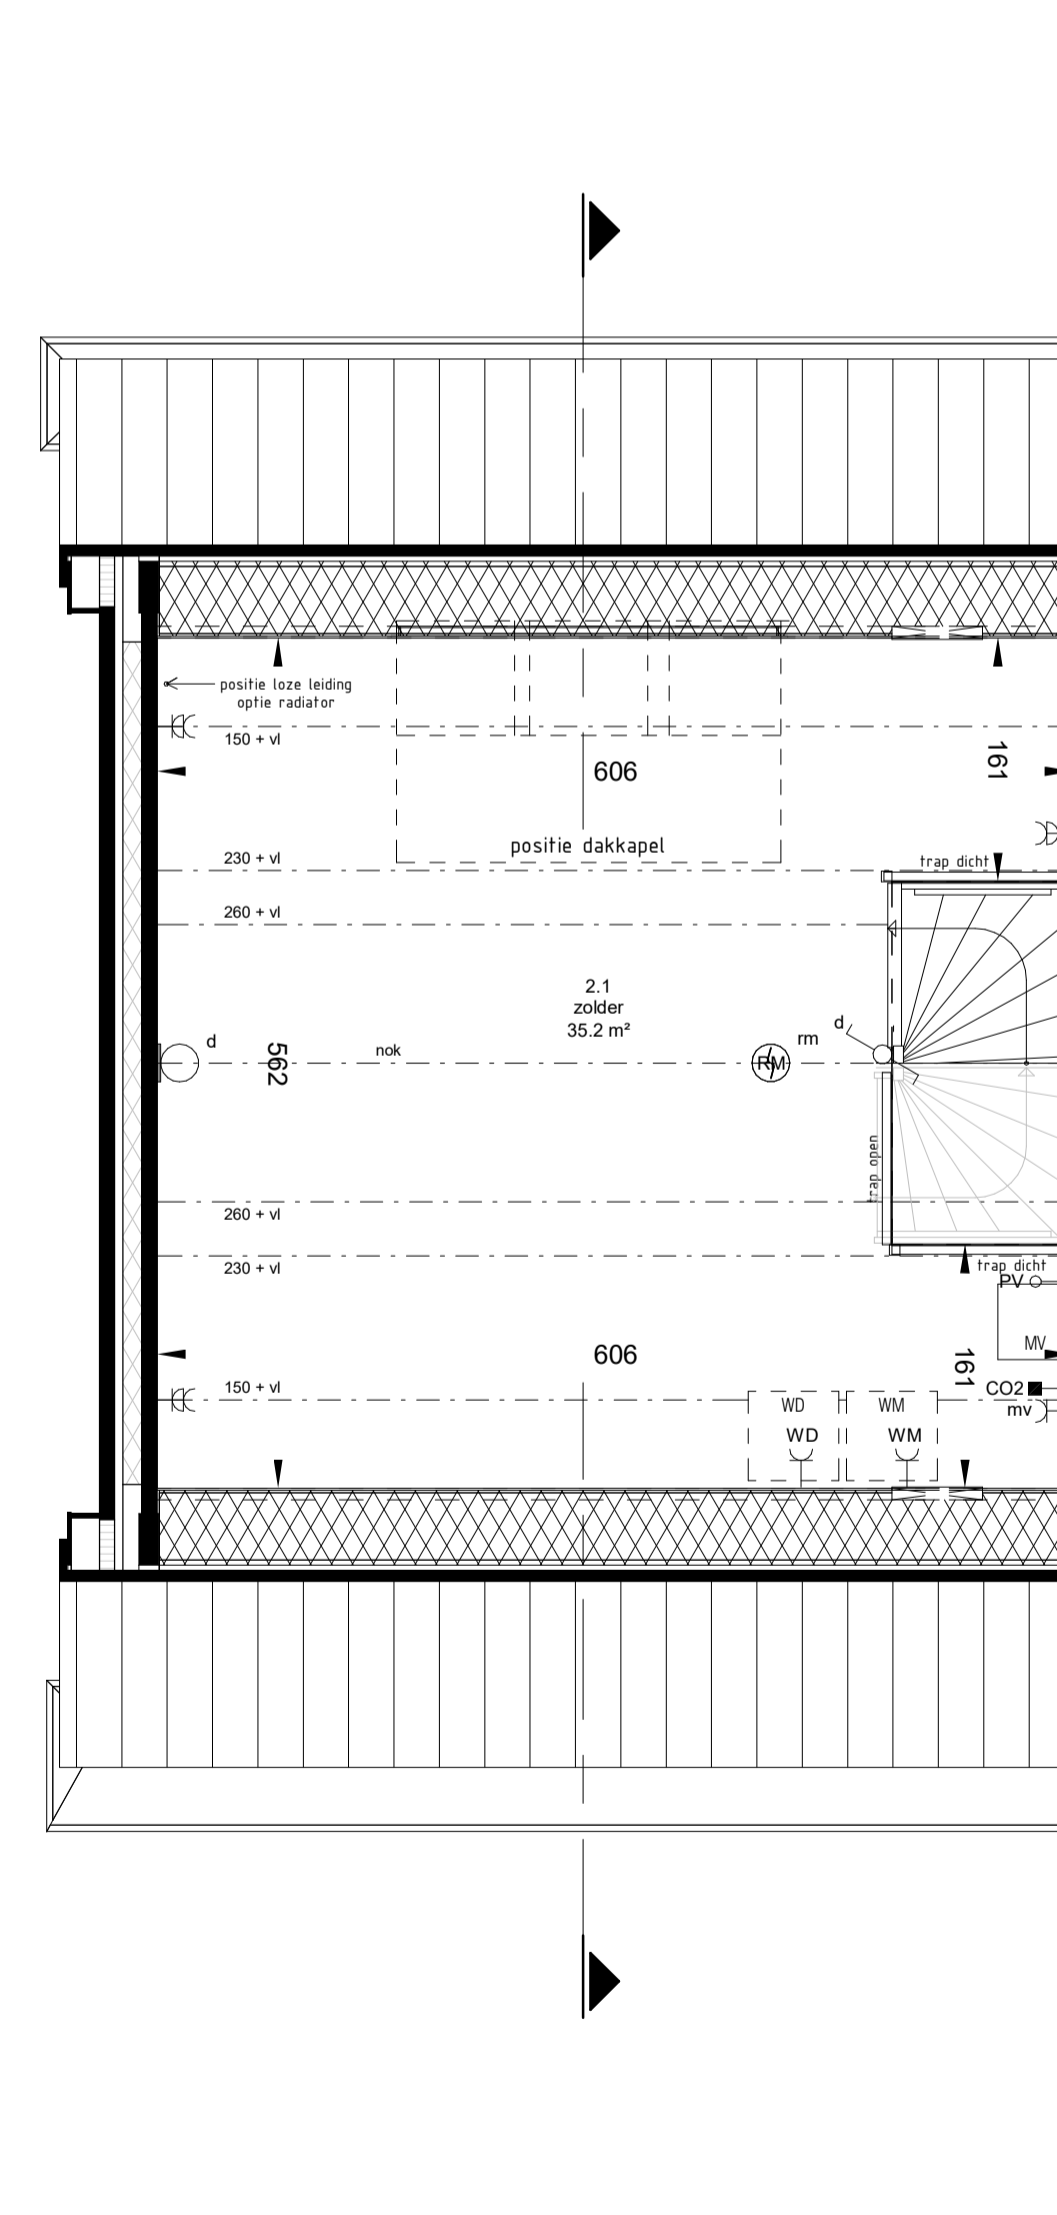

tweede verdieping
Schaal: 1 : 50

REVENOOI

▲ Entree woning	☒ Inspectieluik
☒ Tegelwerk *	MV Opstelplaats mechanische ventilatie unit
☒ Wandtoilet *	V Ventilatierooster
☒ Fontein *	plt tegelplateau bij vrijhangend toilet
☒ Wastafel *	WM Opstelplaats wasmachine
☒ Radiator *	WD Opstelplaats wasdroger
☒ plafdorpunt mechanische ventilatie	

REVOOI INSTALLATIE

☒ Rookmelder aan pendel (optisch)	☒ Enkel wandcontactdoos t.b.v. oven
☒ Rookmelder (optisch)	☒ kk Enkel wandcontactdoos t.b.v. koelkast
☒ Aansluitpunt verlichting op wand (met armatuur)	☒ MV Enkel wandcontactdoos t.b.v. m.v. unit
☒ Aansluitpunt verlichting op wand (zonder armatuur)	☒ VW Enkel wandcontactdoos t.b.v. vaatwasser
☒ Aansluitpunt verlichting aan plafond	☒ WM Enkel wandcontactdoos t.b.v. wasmachine (opbouw)
☒ Hoofdaardrail in meterkast	☒ WD Enkel wandcontactdoos t.b.v. wasdroger (opbouw)
☒ Zoemer t.b.v. deurbel	☒ sv Dubbel wandcontactdoos t.b.v. stadsverwarming (opbouw)
☒ beldrukker	☒ Dubbel wandcontactdoos in ovale inbouwdoos (verticaal)
☒ Centraal aardpunt	☒ vv Dubbel Wandcontactdoos t.b.v. vloerverdeler (verticaal)
☒ Voedingskabel t.b.v. vrijstaande berging	☒ KT Wandcontactdoos, perilex t.b.v. kooktoestel
☒ Schakelaar, 1-polig	☒ Th Thermostaatleiding, bedraad
☒ Serie schakelaar	☒ Aansluitpunt 1 fase, nul en beschermingscontact
☒ Wissel schakelaar	☒ CAI Aansluitpunt t.b.v. CAI
☒ Enkel wandcontactdoos	☒ L Loze leiding t.b.v. diversen
☒ ak Enkel wandcontactdoos t.b.v. afzuigkap	☒ PV Loze leiding t.b.v. evt. omvormer

ALGEMEEN

- Afmeting van de radiatoren en MV installatie zijn ter indicatie.
- Zoldermaatvoering gemeten tussen knieschot.
- Alle maten in cm, tenzij anders aangegeven op tekening.
- Oppervlaktes in plattegronden worden berekend op een hoogte van 150cm.
- * = merk en type conform technische omschrijving.
- Leidingwerk zolder in het zicht (niet afgewerkt).