



1 Begane grond

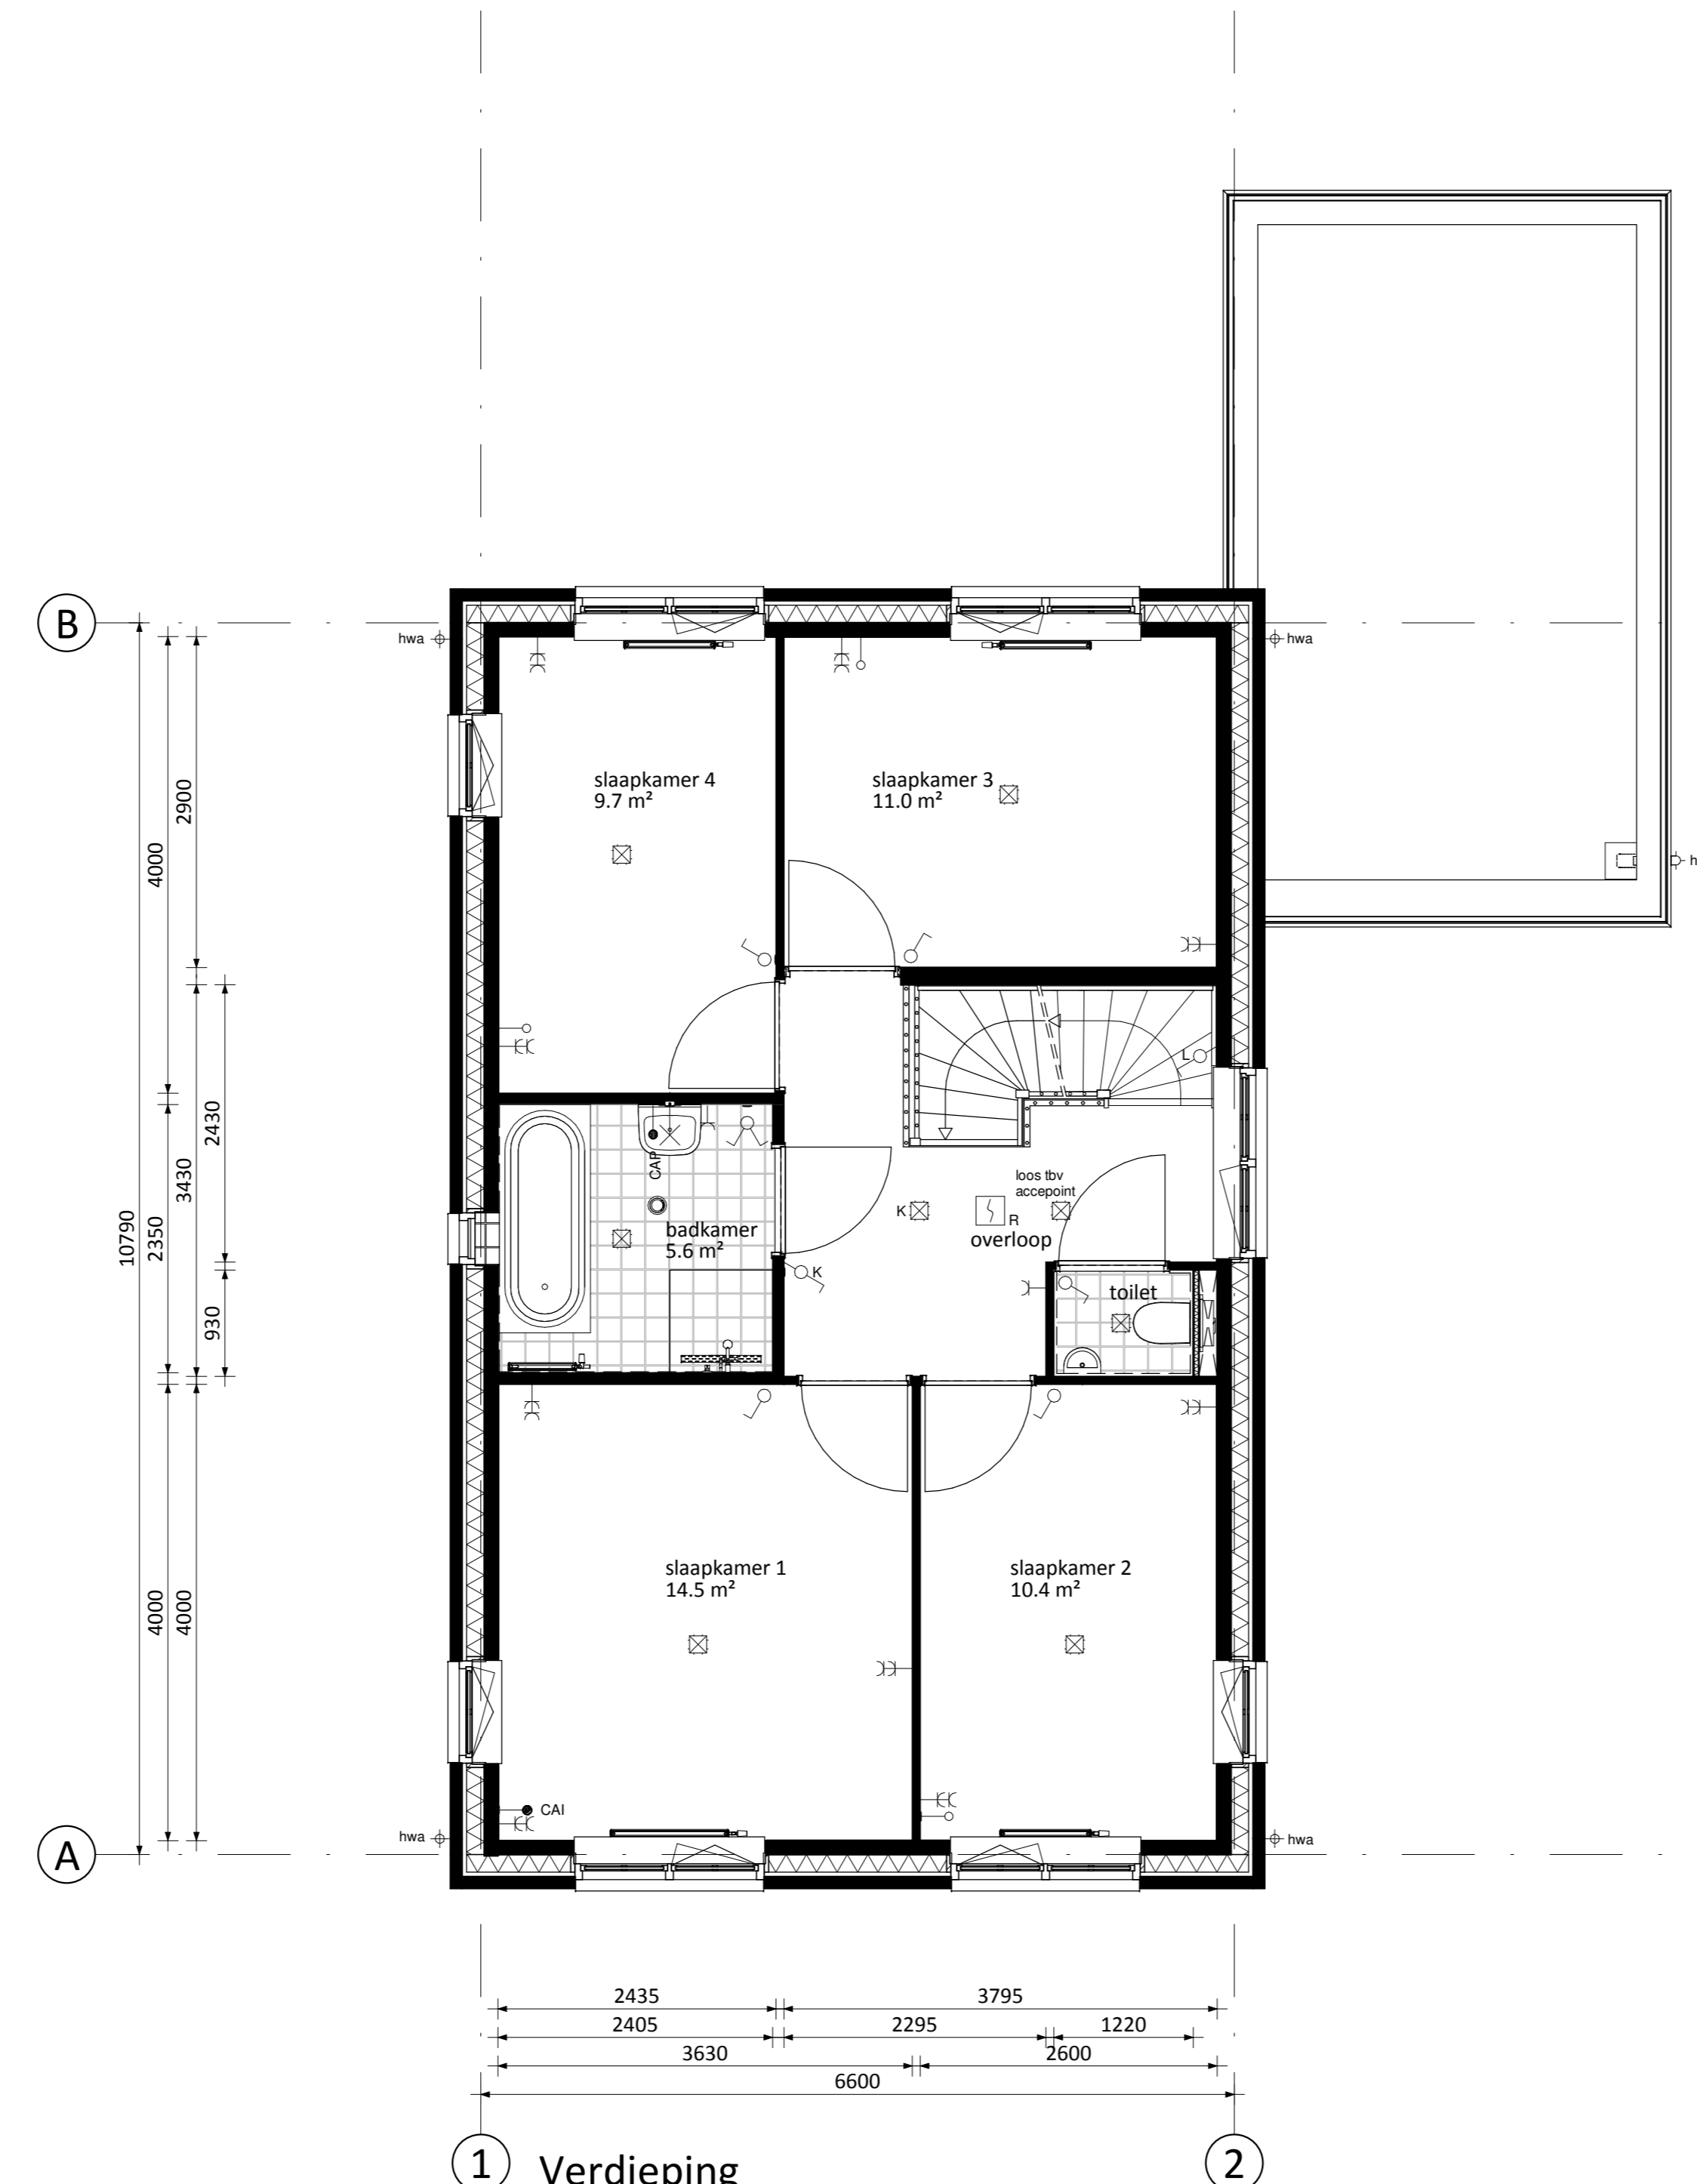

1 Verdieping

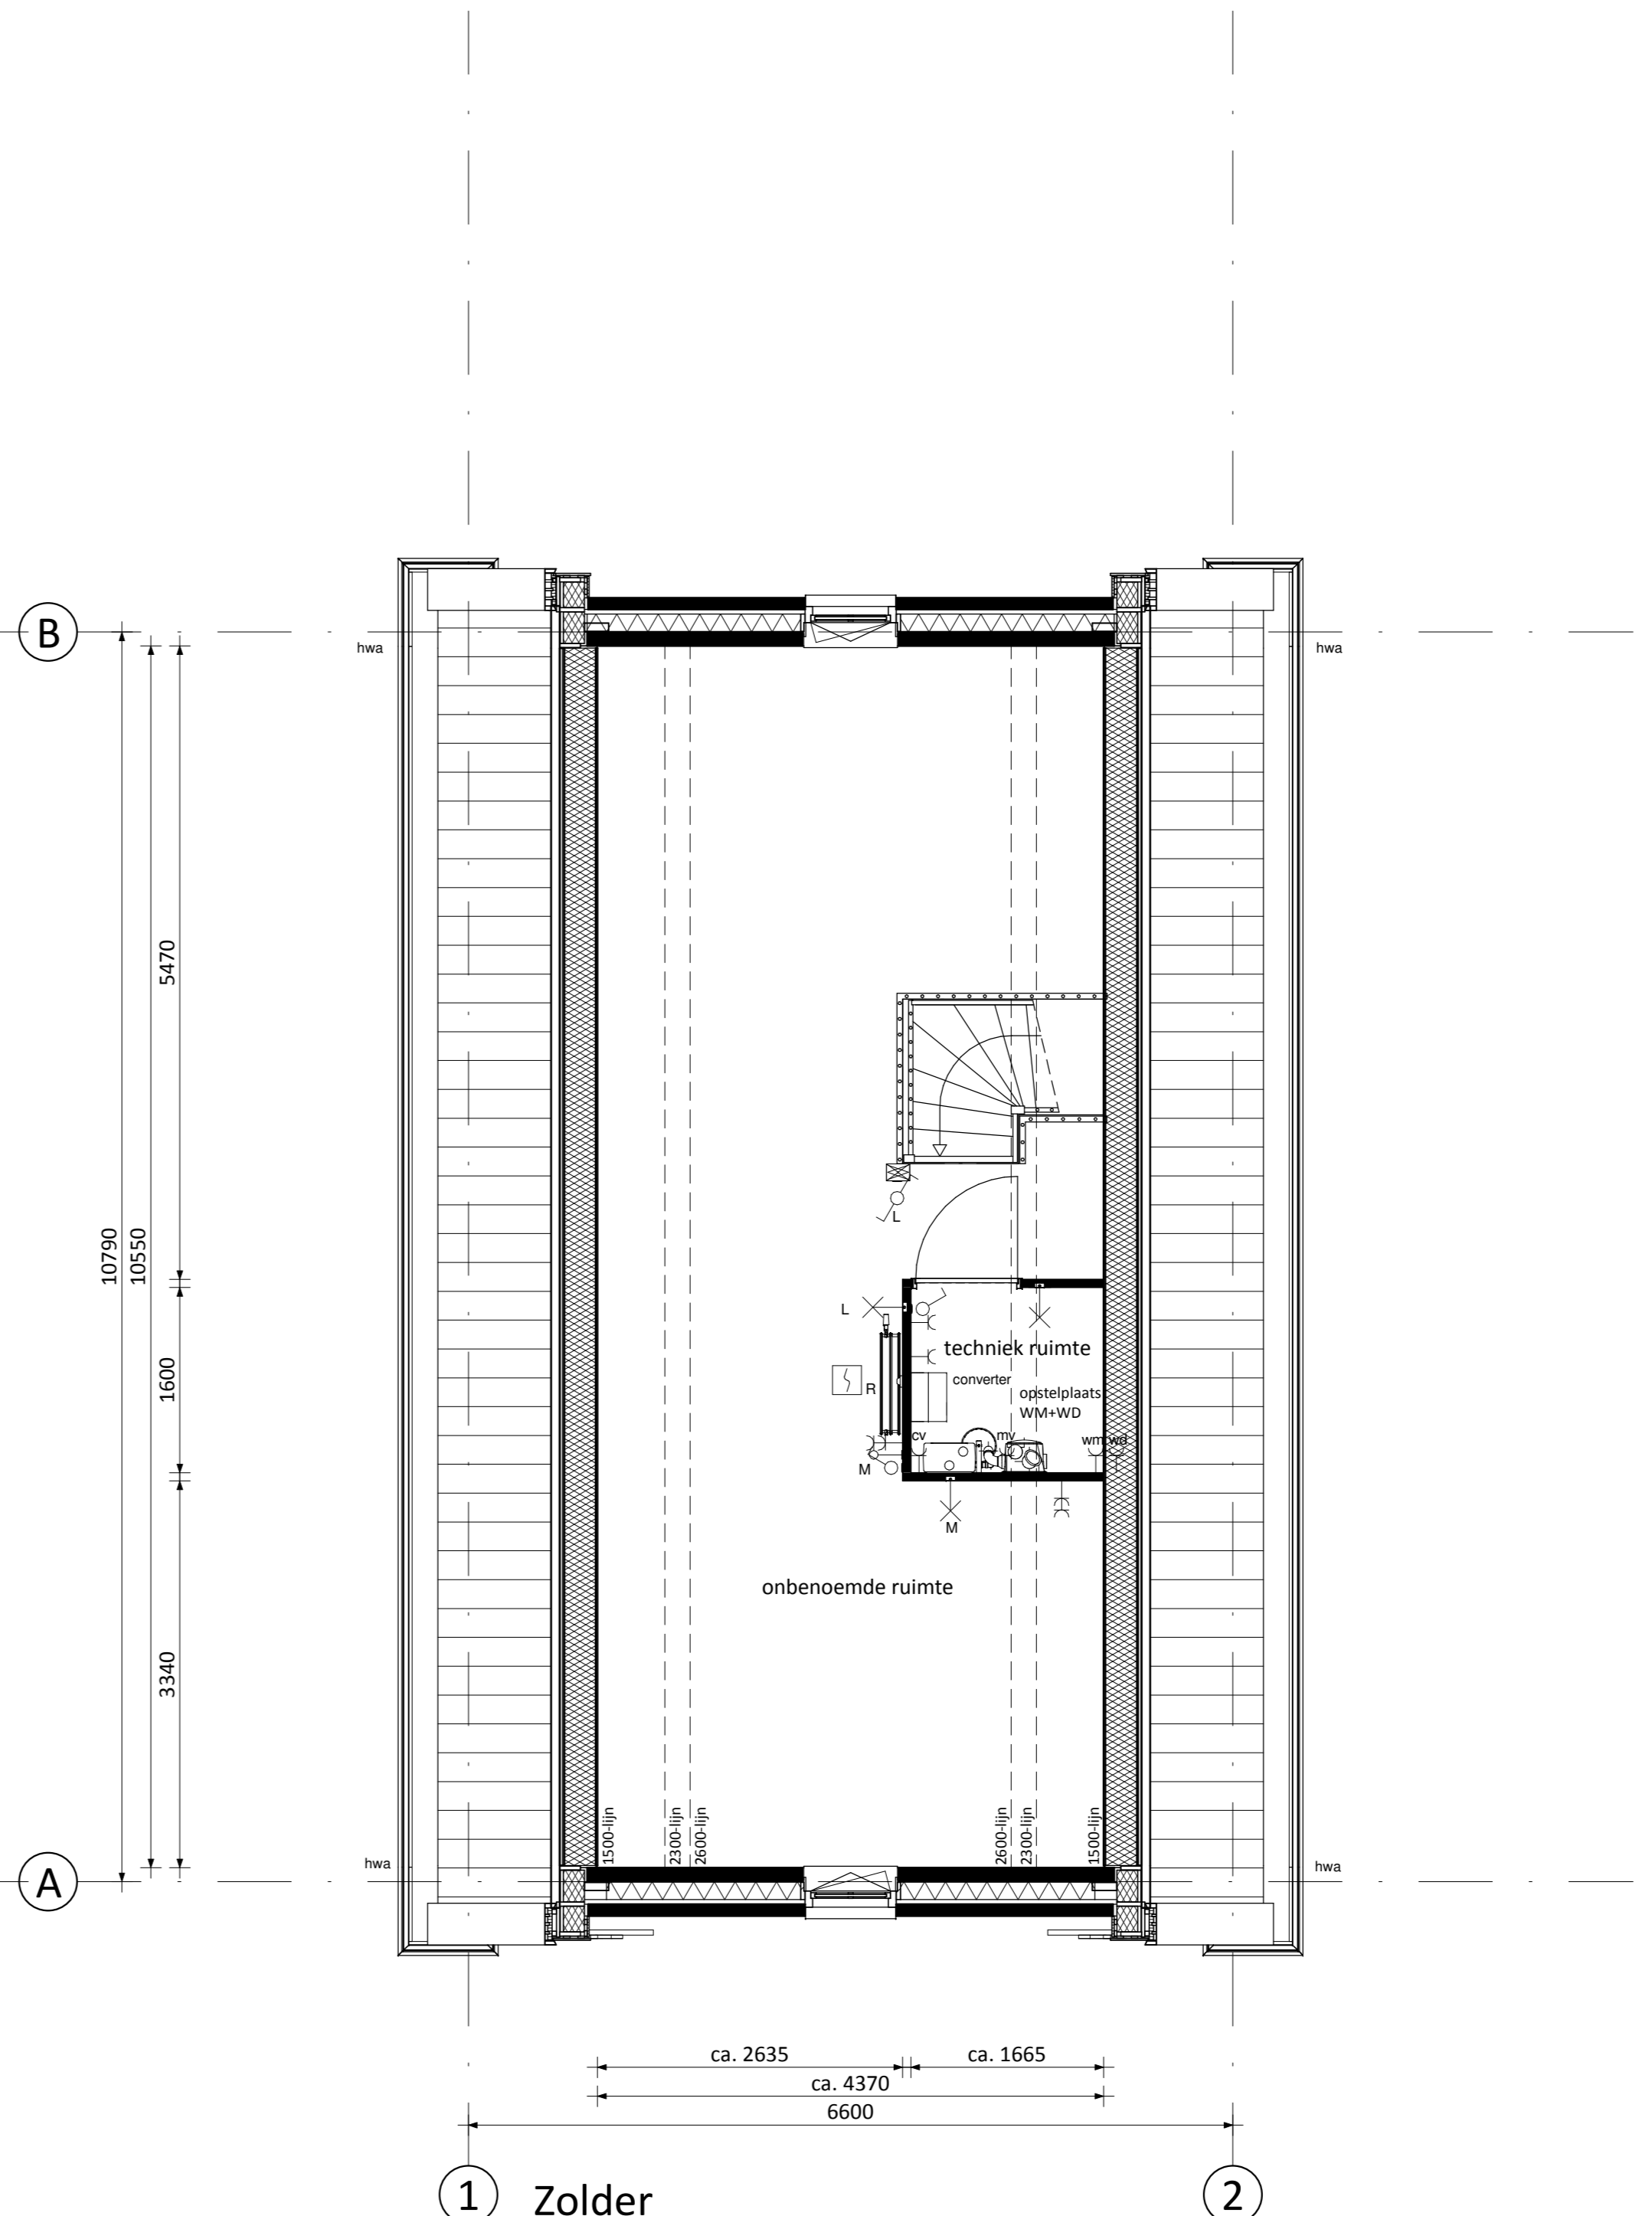

1 Zolder

RENVOOI ELEKTRA

- ☒ Centraaldoos / Lichtpunt
 - ☒ Erkelopge schakelaar
 - ☒ Serieschakelaar
 - ☒ Wissel schakelaar
 - ☒ Gecombineerde enkelvoudige wandcontactdoos geaard met erkelopge schakelaar
 - ☒ Gecombineerde enkelvoudige wandcontactdoos geaard met wisselchakelaar
 - ☒ Enkele geaarde wandcontactdoos
 - ☒ Dubbele geaarde wandcontactdoos
 - ☒ Dubbele geaarde wandcontactdoos voorzien van USB oplaadpunt
 - ☒ Groepenkast
 - ☒ Loze buisleiding
 - ☒ Bedrade buisleiding
 - ☒ Optische rookmelder
 - ☒ Thermostaat
 - ☒ Schel
 - ☒ Belrukker
 - ☒ Afzuigpunt
- ☐ PV panelen: aantal en situering indicatief (n.l.b. afhankelijk van EPC berekening)
- CAP Centraal Aardpunt
 - CAI Centrale Antenne installatie
 - KT Koektoestel
 - KK Koelkast
 - BOI Boiler
 - CV Centrale verwarming
 - CON Omvormer t.b.v. pv cellen
 - MAGN Magnetron
 - MV Mechanische Ventilatie
 - R Rookmelder
 - TEL Telecom aansluiting
 - TH Thermostaat
 - VW Vaatwasser
 - WD Wasdroger
 - WM Wasmachine

KLEUREN EN MATERIALEN

Onderdeel	Materiaal	Kleur
dakpannen	keramische dakpan	antraciet
goten/boedelen/dakkapellen/sierbalken	hout	bwnr. 28: lichtgrijs bwnr. 24 en 27: middengrijs
gootbekleding/dakbedekking erker/lufel	EPDM	zwart
daktrim t.p.v. dakgoot	aluminium	bwnr. 28: lichtgrijs bwnr. 24 en 27: middengrijs
daktrim overig	aluminium	witgrijs
gevelmetselwerk + rollaag boven kozijn	baksteen metselwerk, handvorm wf	bwnr. 28: grijs / bruin bwnr. 4 en 27: geel/groen
voegwerk gevelmetselwerk	cement	grijs
plint gevelmetselwerk + rollaag	baksteen metselwerk, handvorm wf	zwart/bruin
voegwerk plint gevelmetselwerk	cement	donkergrijs
kozijnen	hout	witgrijs
ramen	hout	witgrijs
lataien	staal	witgrijs
voordeuren	hout	bruin/grijs
tuinteuren	hout	witgrijs
bergingsdeuren	hout	witgrijs
bergingsdeuren	sectionaal	bruin/grijs
deurdorpels	kunststeen	antraciet
raamdorpels	keramisch	antraciet
panelen in kozijnen	colorbel	lichtgrijs
lufel voordeur	hout	witgrijs
gevel timmerwerk (verticaal)	hout	witgrijs
hemelwaterafvoer	kunststof	wit

RENVOOI ALGEMEEN

- ▲ entree woningen
- meterkast, voorzien van underlayment meterkastbord inclusief zijwangen
- tegelwerk
- maaiveld
- ▭ binnendeur
- colorbel

D			
C			
B			
A			
0	26-04-2018	Definitief	JK WJ
Rev.	Datum	Omschrijving	Get. Contr.

Opdrachtgever
De Waterkanten vof
Te Papendrecht

Project
De Waterkanten te Lisse, Deelproject 't Speykpark, veld 10 fase 2
Type Vrijstaand 6,6m (Oud Hollands)

Ontwerper
Plattegronden
Bwnrs. 24 en 27 als get. en bwnr. 28 gesp.

Schaal 1:50
Formaat A0

Twee VK
Status Definitief

Project nr. **140605-10-2**

Blad nr. **E6600-OH-VK-B0101**

Rev. **0**

6D Wonen
Voorn Ontwikkeling B.V.
Vereniging 105
Eindhoop 10
3330 AA Papendrecht
T 078 6421000
F 078 6424744
E info@6d.nl
www.6d.nl


Niets van deze tekening mag worden aangepast en/of gewijzigd op welke wijze ook, zonder voorafgaande schriftelijke toestemming van de eigenaar. Alle rechten voorbehouden.



1 Voorgevel




B Linker zijgevel

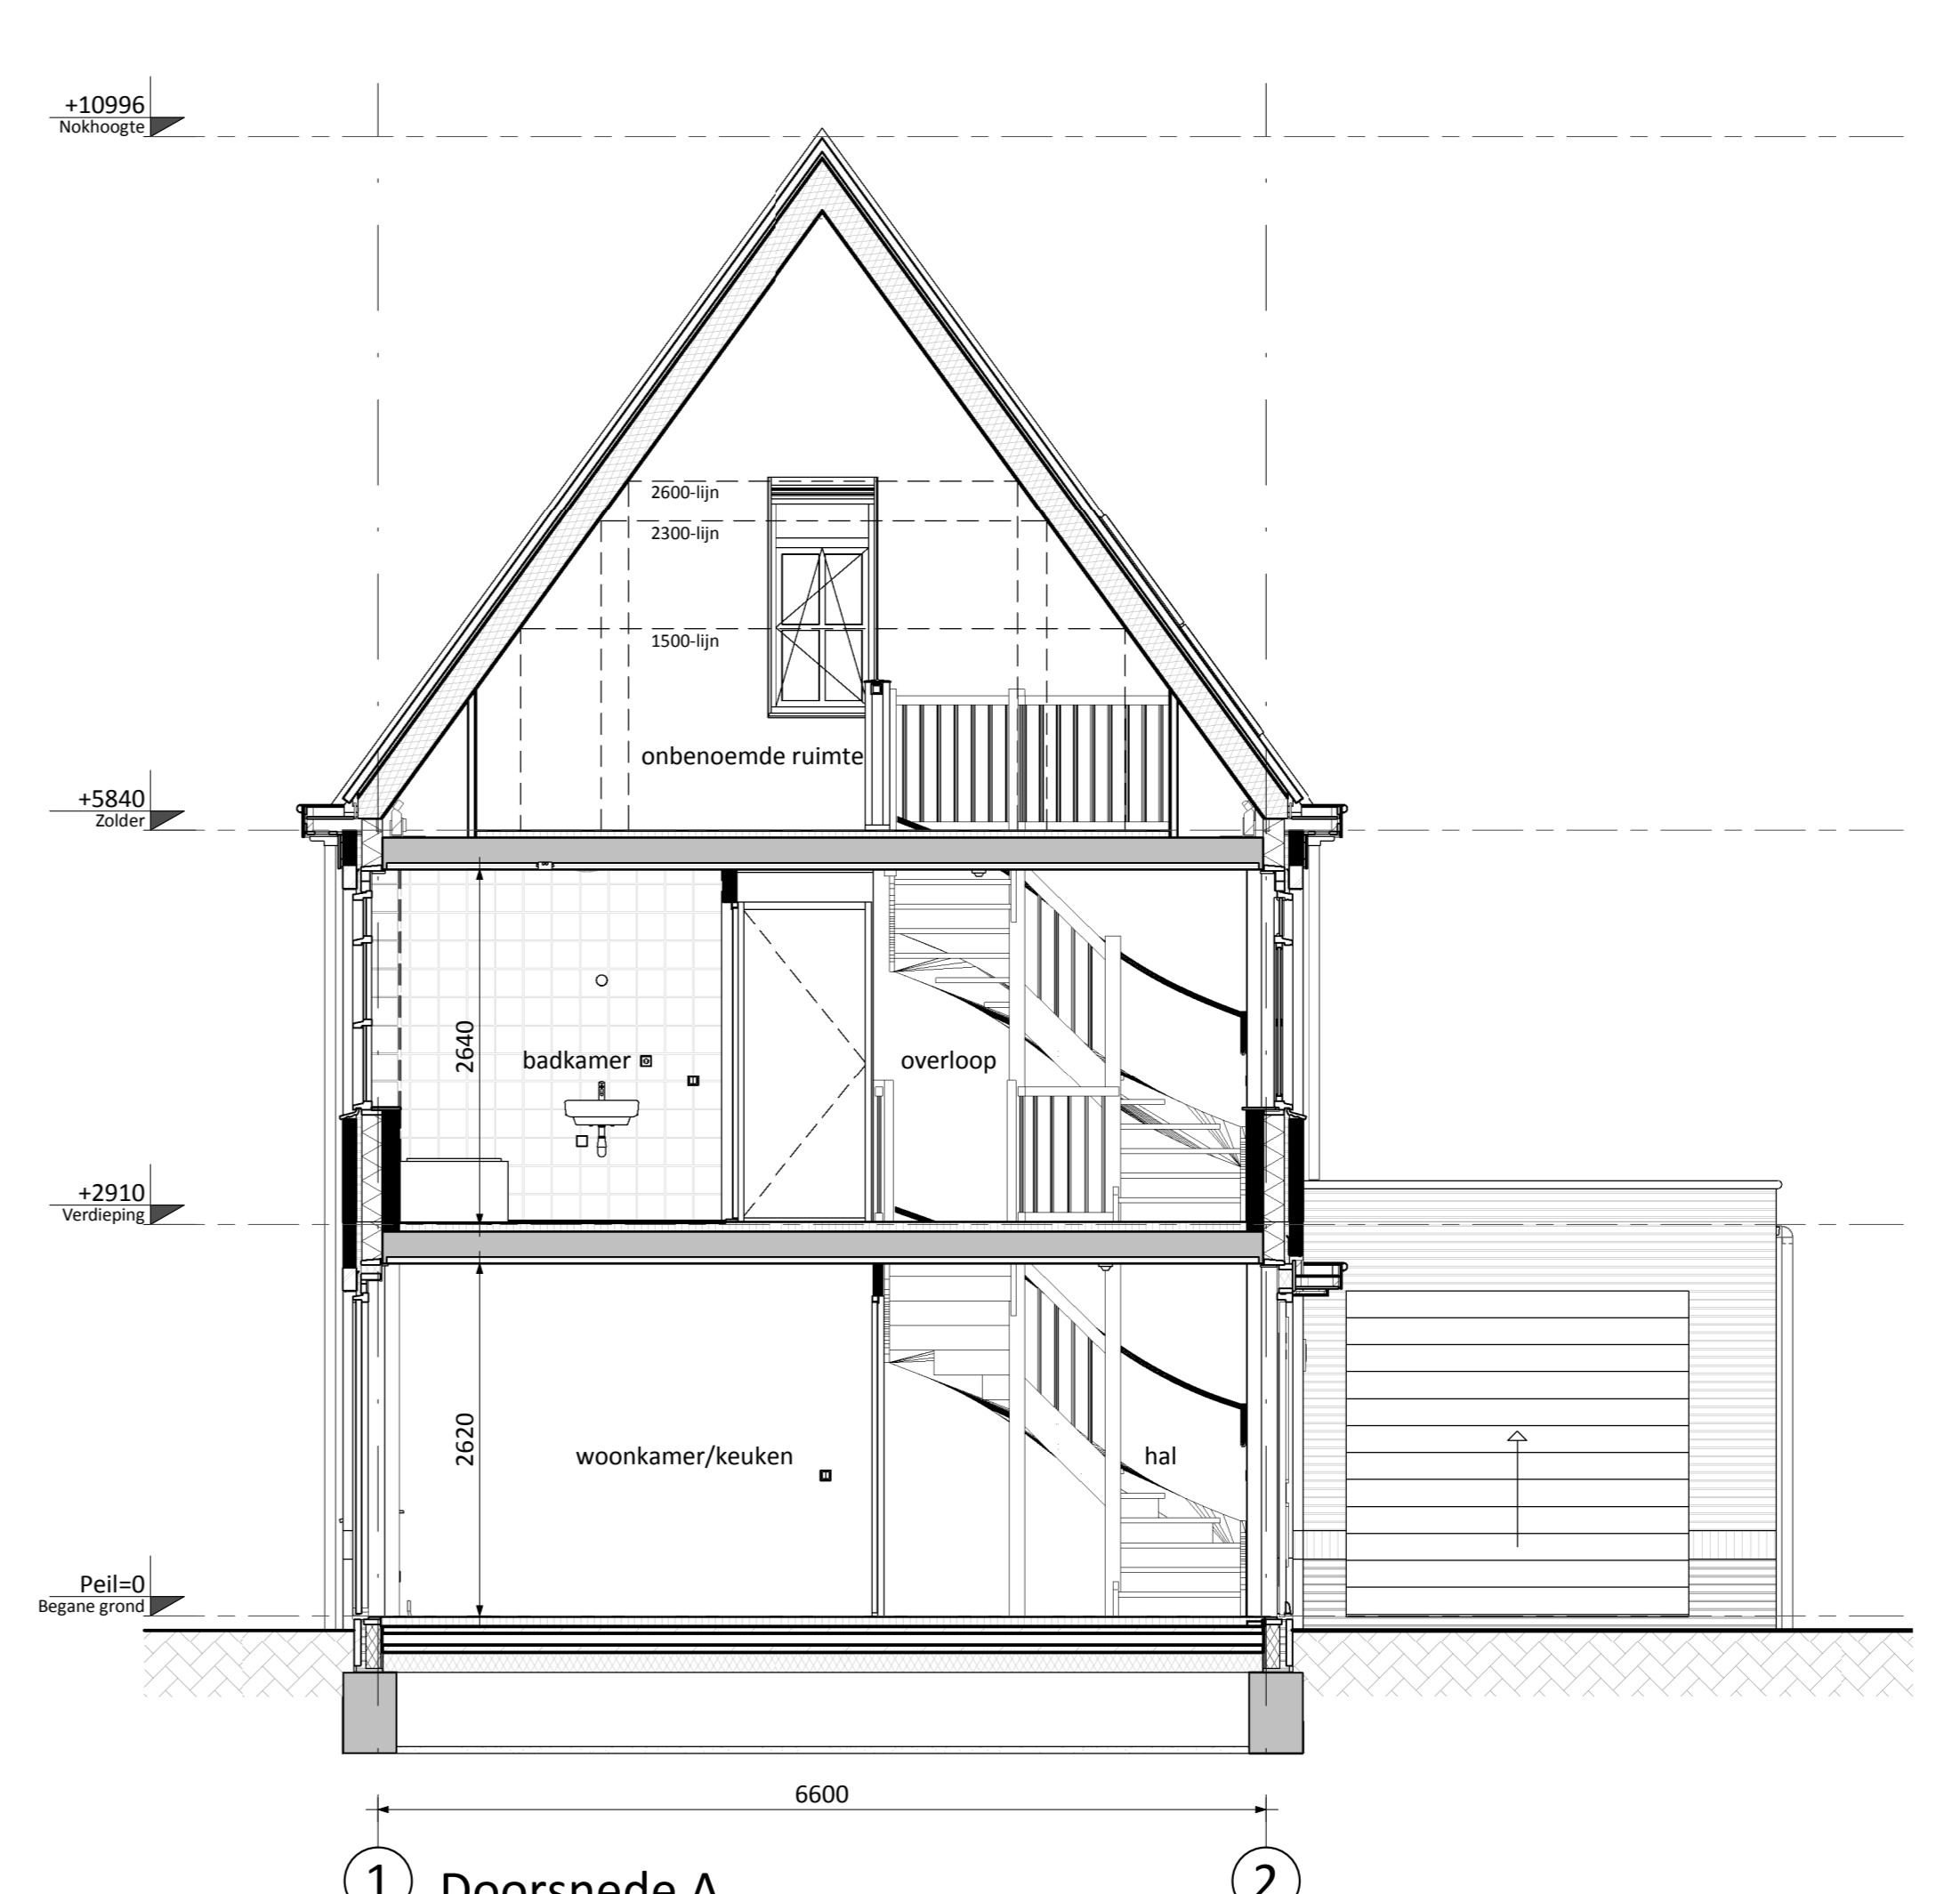


1 Doorsnede A



2 Achtergevel

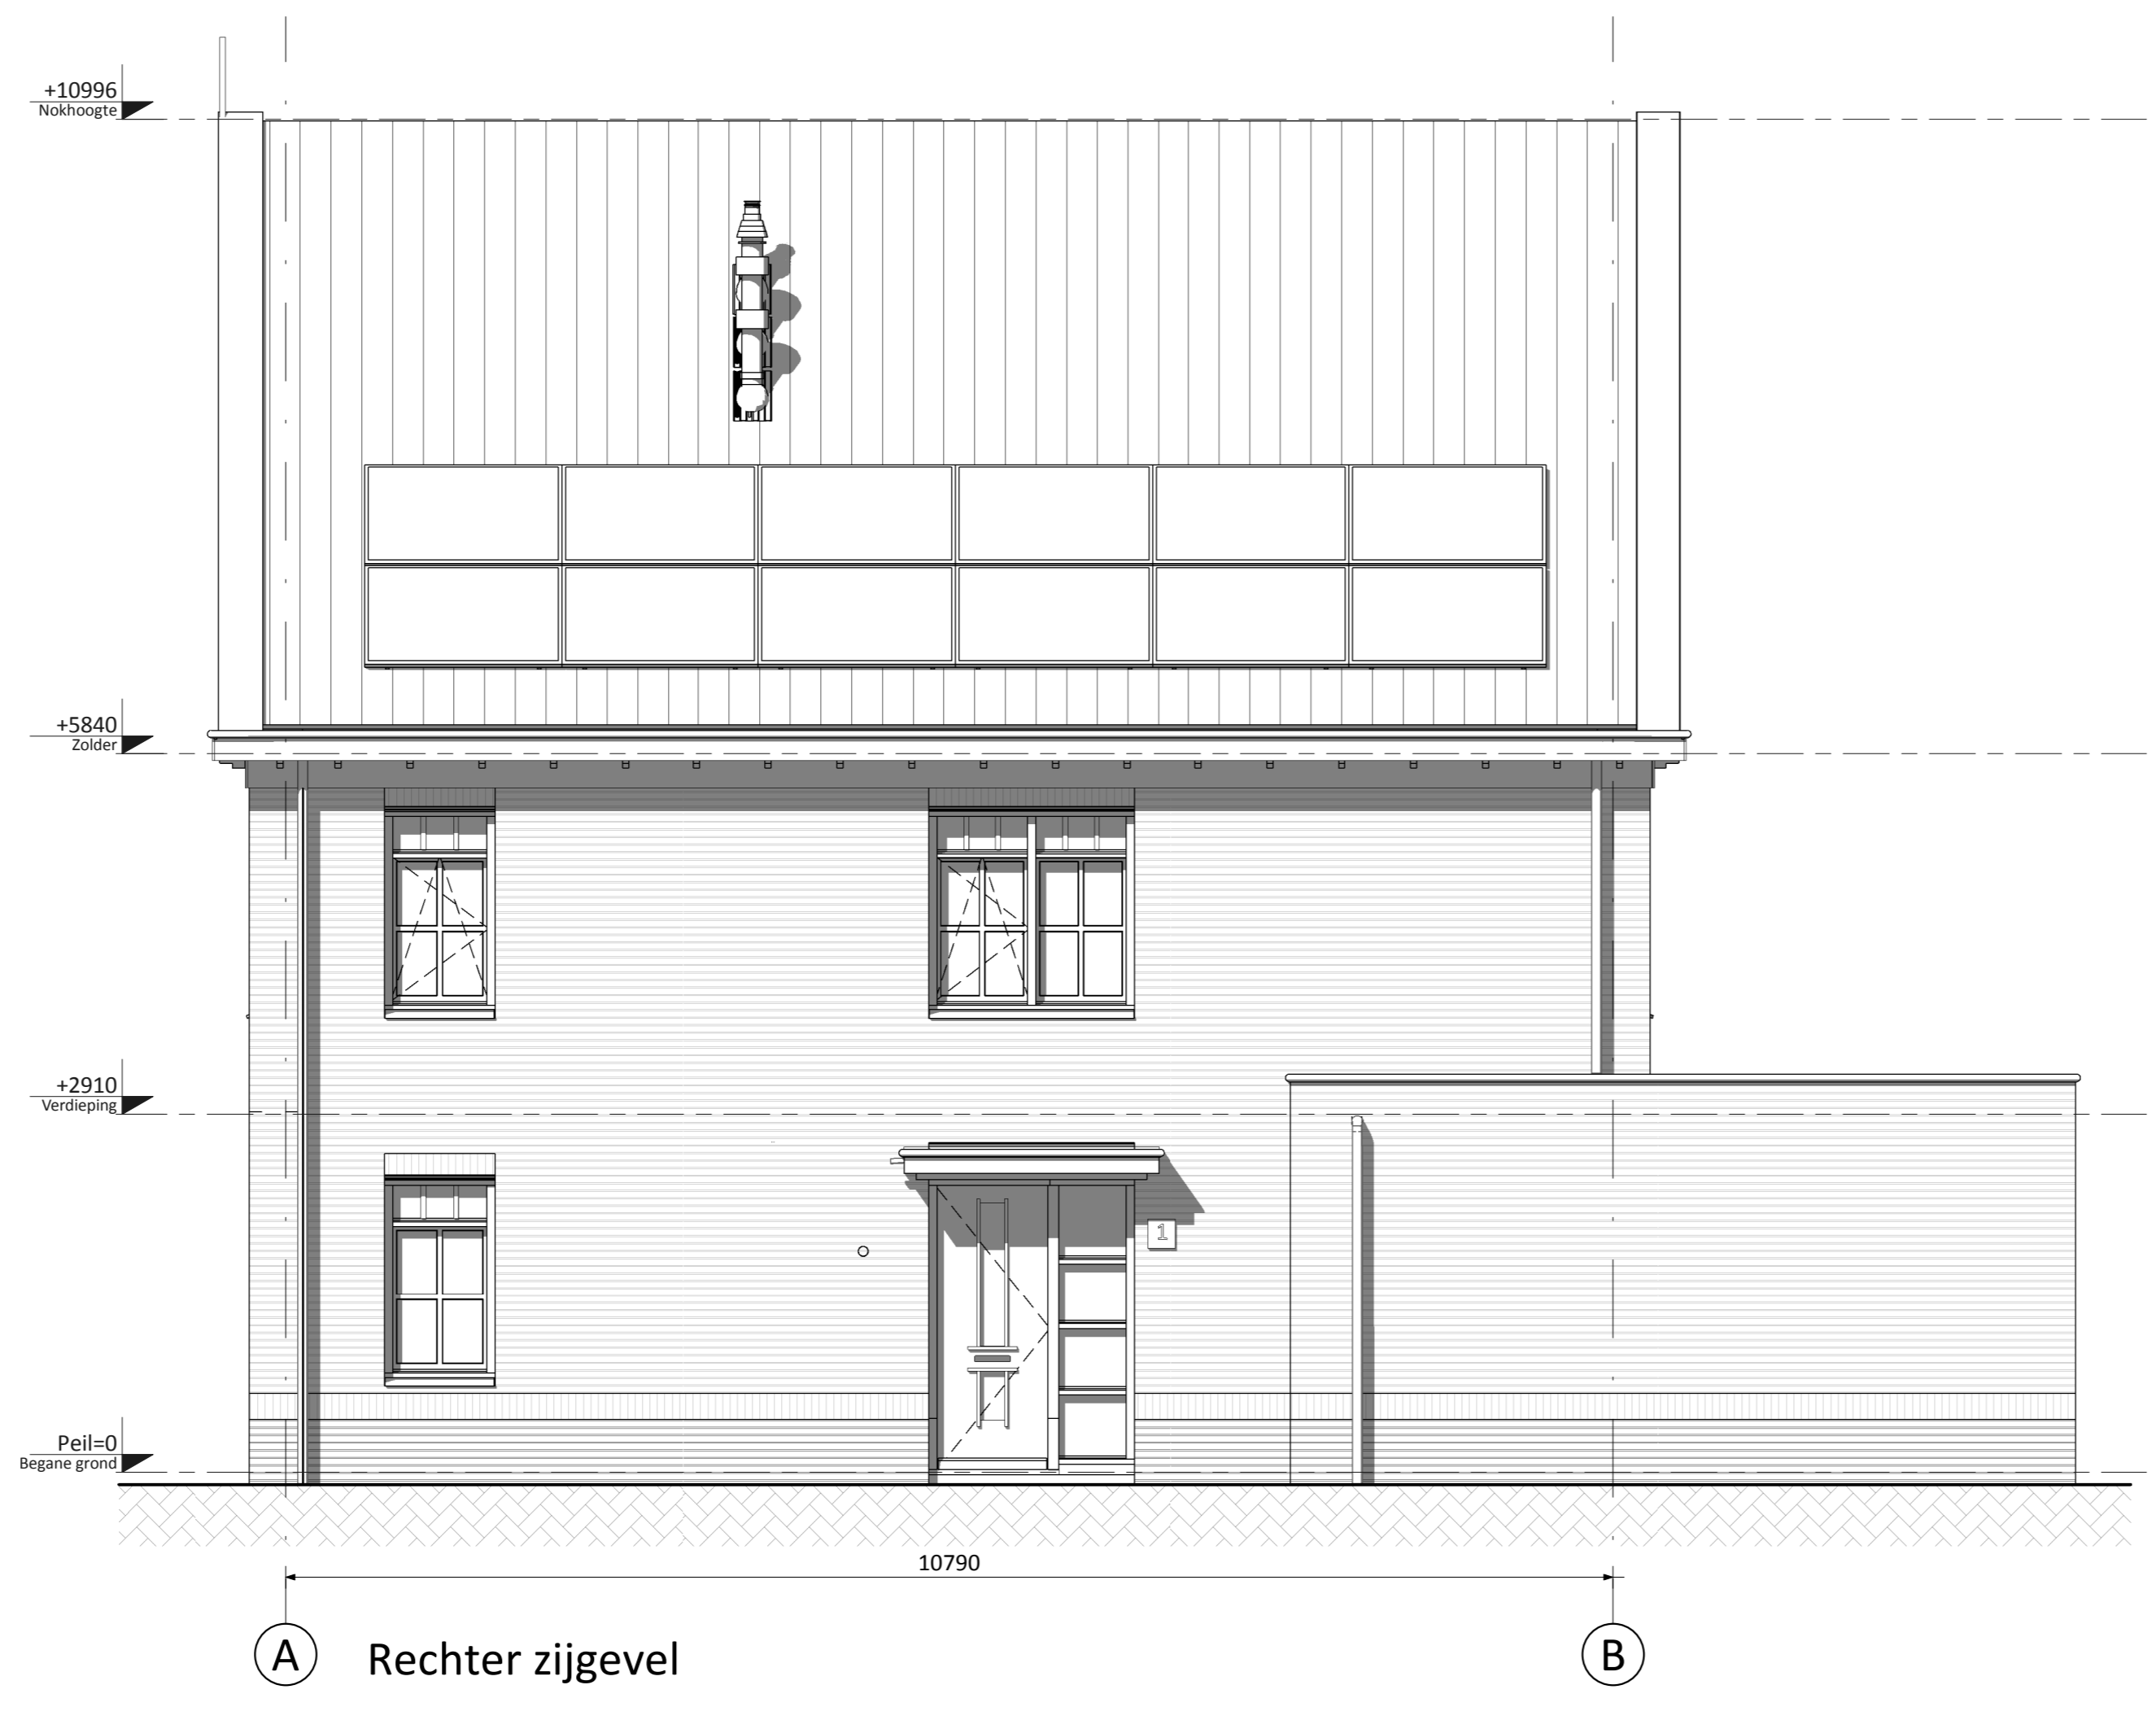

A Rechter zijgevel

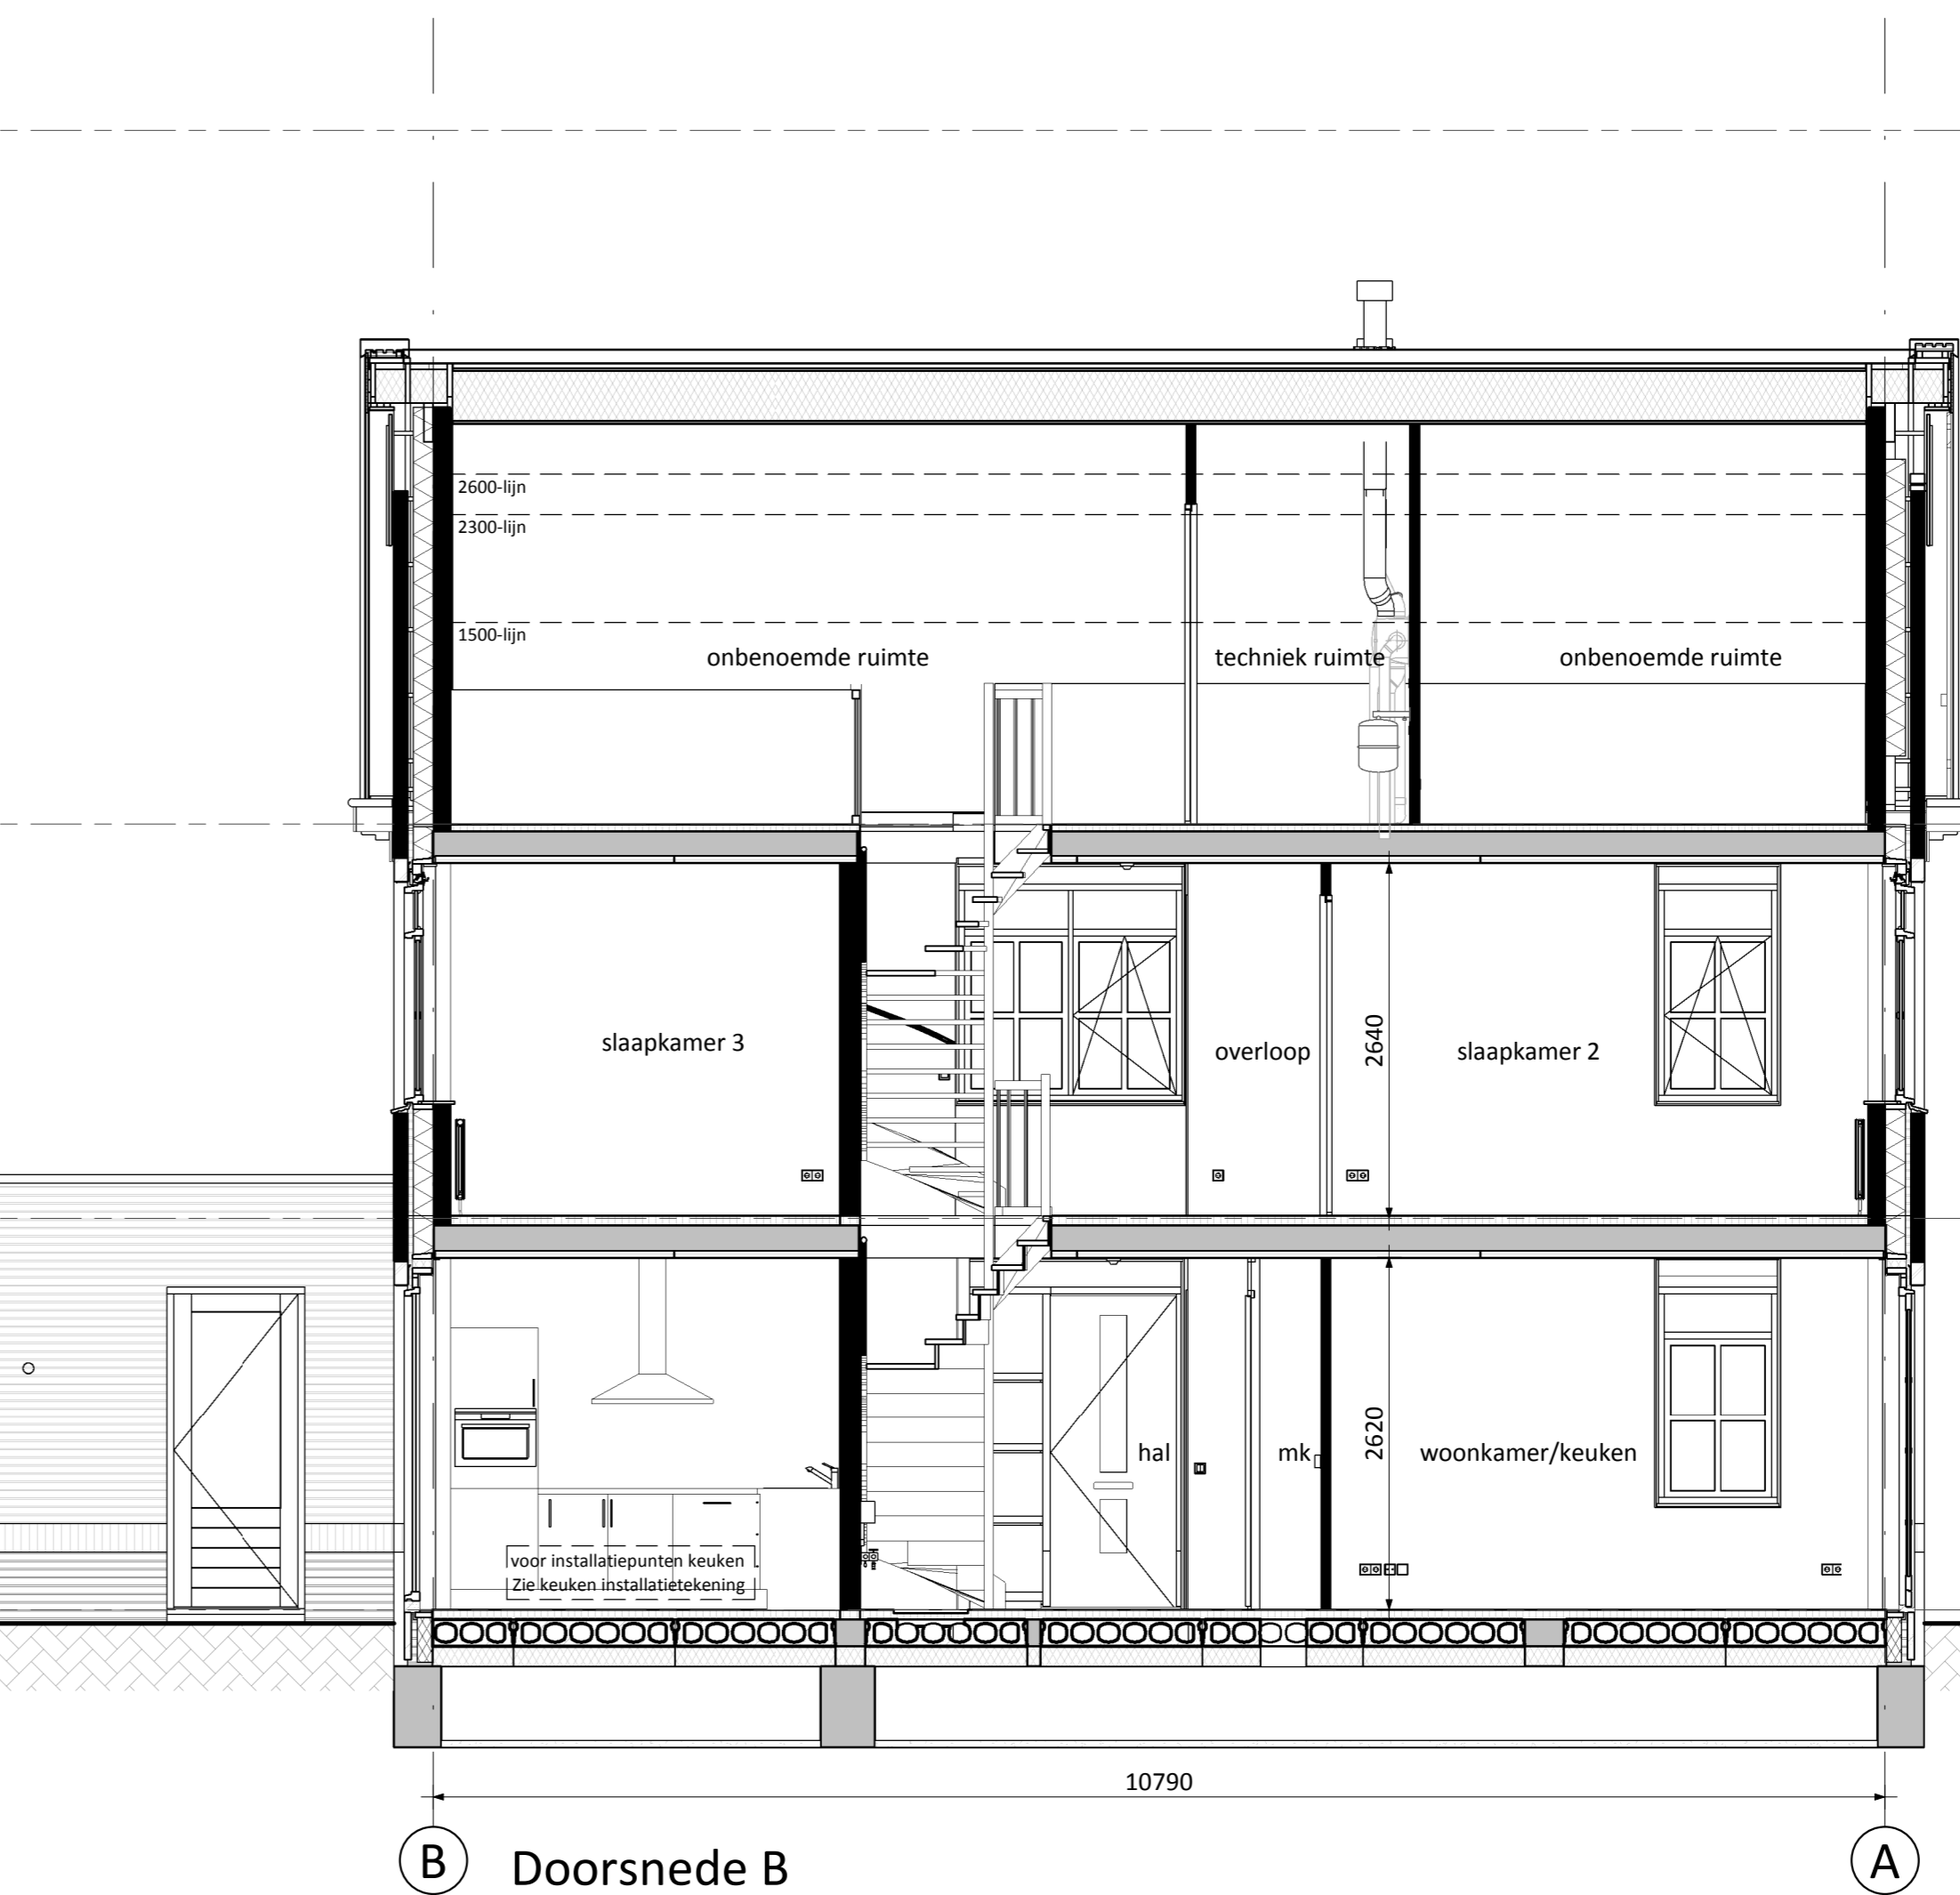

B Doorsnede B

KLEUREN EN MATERIALEN

Onderdeel	Materiaal	Kleur
dakpannen	keramische dakpan	antraciet
goten/boeidelen/dakkapellen/sierbalken	hout	bnwr. 28: lichtgrijs bnwr. 24 en 27: middengrijs
gootbekleding/dakbedekking erker/luiel	EPDM	zwart
daktrim t.p.v. dakgoot	aluminium	bnwr. 28: lichtgrijs bnwr. 24 en 27: middengrijs
daktrim overig	aluminium	witgrijs
gevelmetselwerk + rollaag boven kozijn	baksteen metselwerk, handvorm wf	bnwr. 28: grijs / bruin bnwr. 4 en 27: geel/groen
voegwerk gevelmetselwerk	cement	grijs
plint gevelmetselwerk + rollaag	baksteen metselwerk, handvorm wf	zwart/bruin
voegwerk plint gevelmetselwerk	cement	donkergrijs
kozijnen	hout	witgrijs
ramen	hout	witgrijs
lathen	staal	witgrijs
voordeuren	hout	bruin/grijs
tuinteuren	hout	witgrijs
bergingsdeuren	hout	witgrijs
bergingsdeuren	sectionaal	bruin/grijs
deurdorpsels	kunststeen	antraciet
raamdorpsels	keramisch	antraciet
panelen in kozijnen	colorbel	lichtgrijs
luiel voordeur	hout	witgrijs
gevel timmerwerk (verticaal)	hout	witgrijs
hemelwaterafvoer	kunststof	wit

RENVOOI ALGEMEEN

- entree woningen
- meterkast, voorzien van underlayment meterkastbord inclusief zijwangen
- tegelwerk
- maalveld
- binnendeur
- colorbel

D			
C			
B			
A			
0	26-04-2018	Definitief	JK WJ
Rev.	Datum	Omschrijving	Get. Contr.

Opdrachtgever
De Waterkanten vof
Papendrecht

Project
De Waterkanten te Lisse, Deelproject 't Speykpark, veld 10 fase 2
Type Vrijstaand 6,6m (Oud Hollands)

Titel
Gevels en doorsneden
Bwnrs. 24 en 27 als get. en bwnr. 28 gesp.

Schaal 1:50
Formaat A0

Twee VK
Status Definitief

Blad nr. 140605-10-2
Rev. E6600-OH-VK-B0301 0

6D Wonen
Voorn Ontwikkeling B.V.
Vereniging 105
Eindbaan 15
3330 AA Papendrecht
T 078 6421300
F 078 6424744
E info@6dwonen.nl
www.6dwonen.nl

Niets van deze tekening mag worden aangepast en/of gewijzigd op welke wijze ook, zonder voorafgaande schriftelijke toestemming van de eigenaar. Alle rechten voorbehouden.