





voorgevel

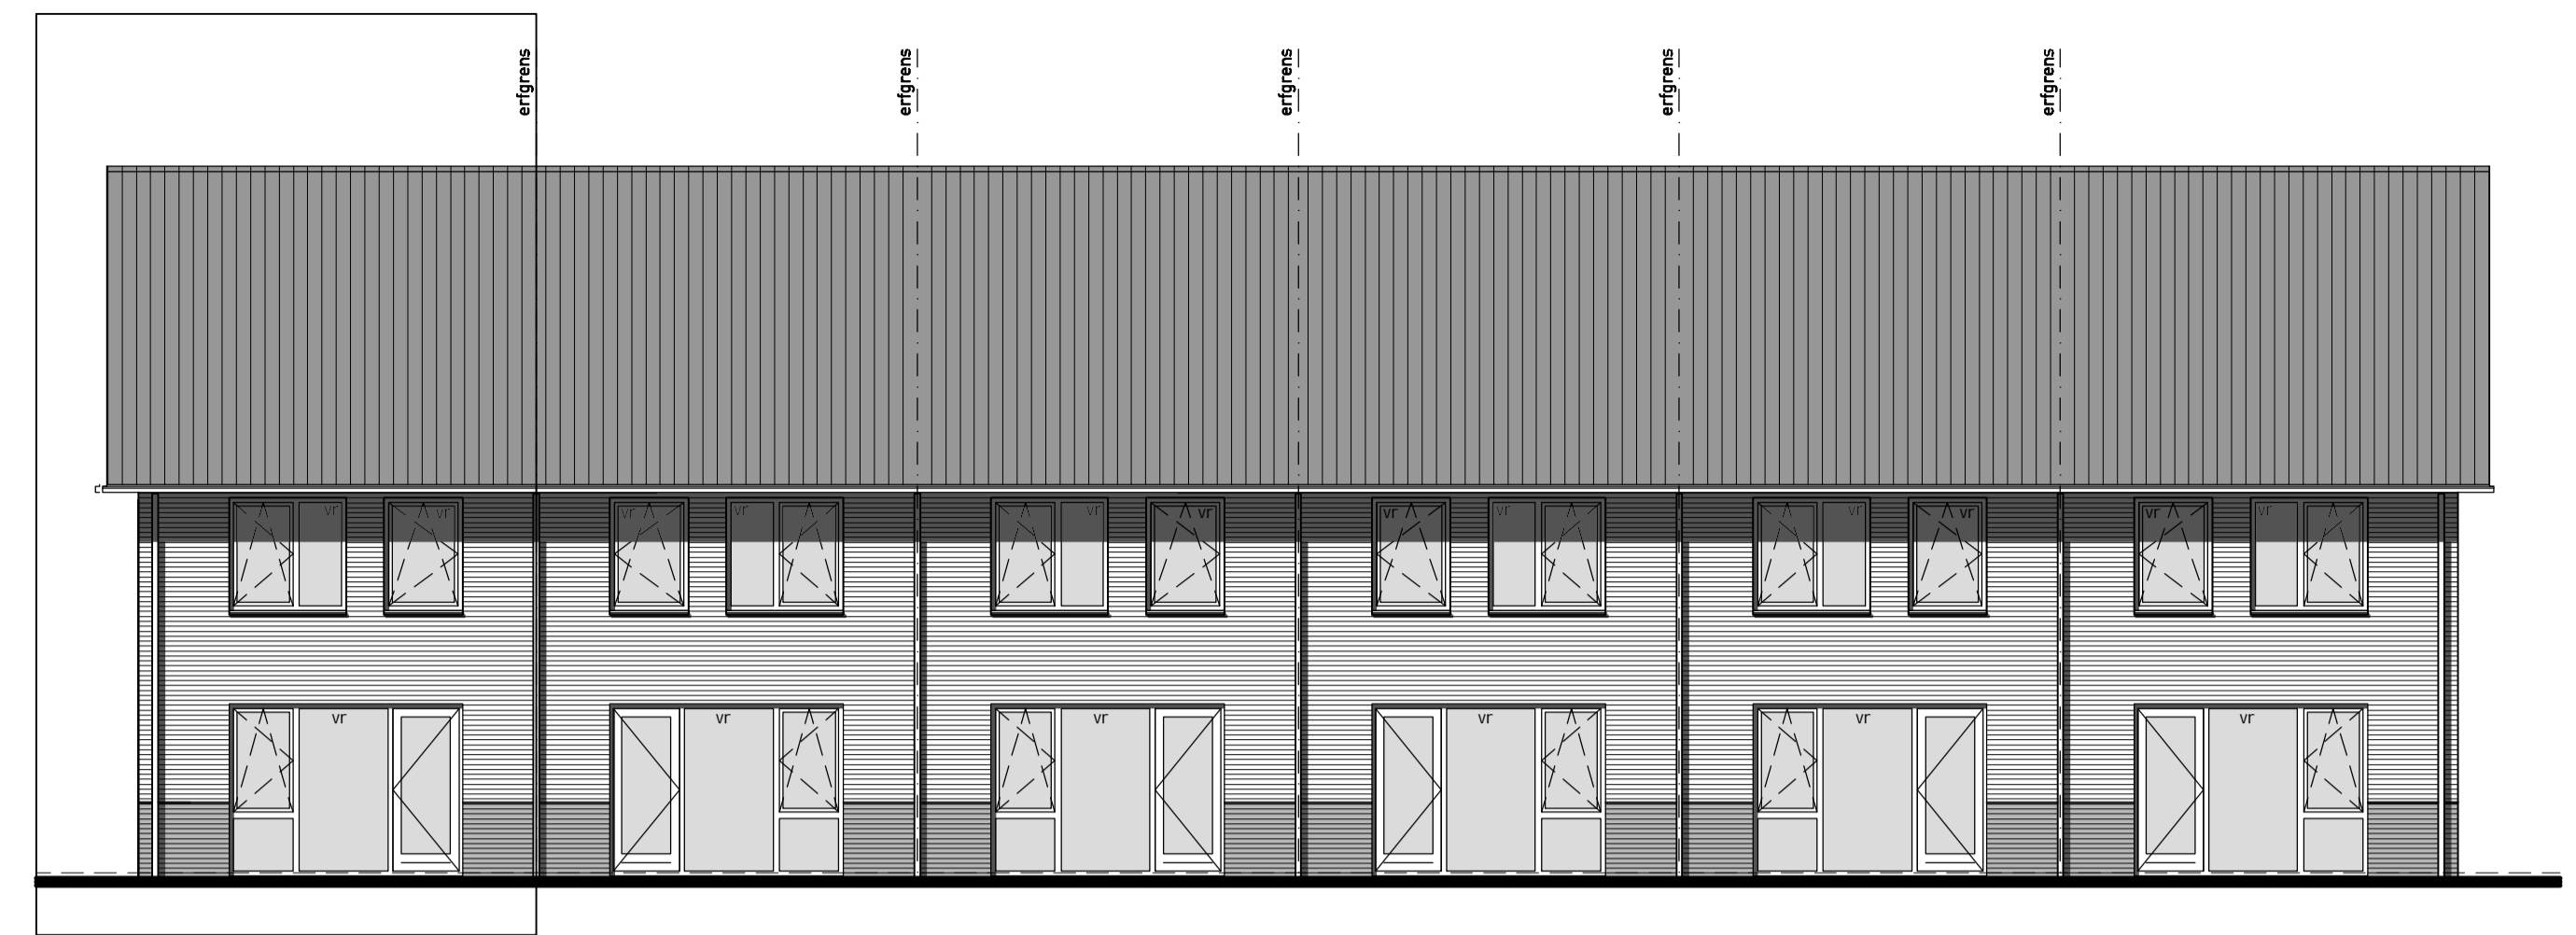


achtergevel




rechtter zijgevel

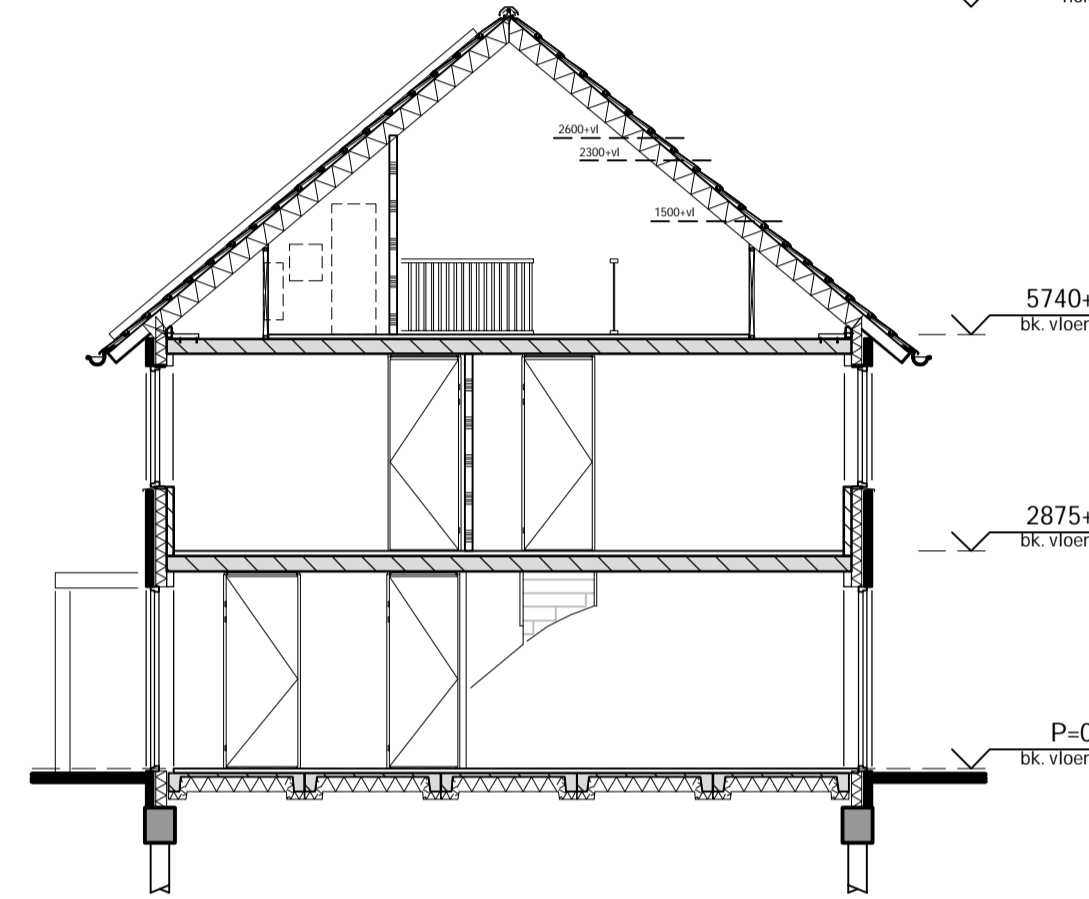


doorsnede B-B

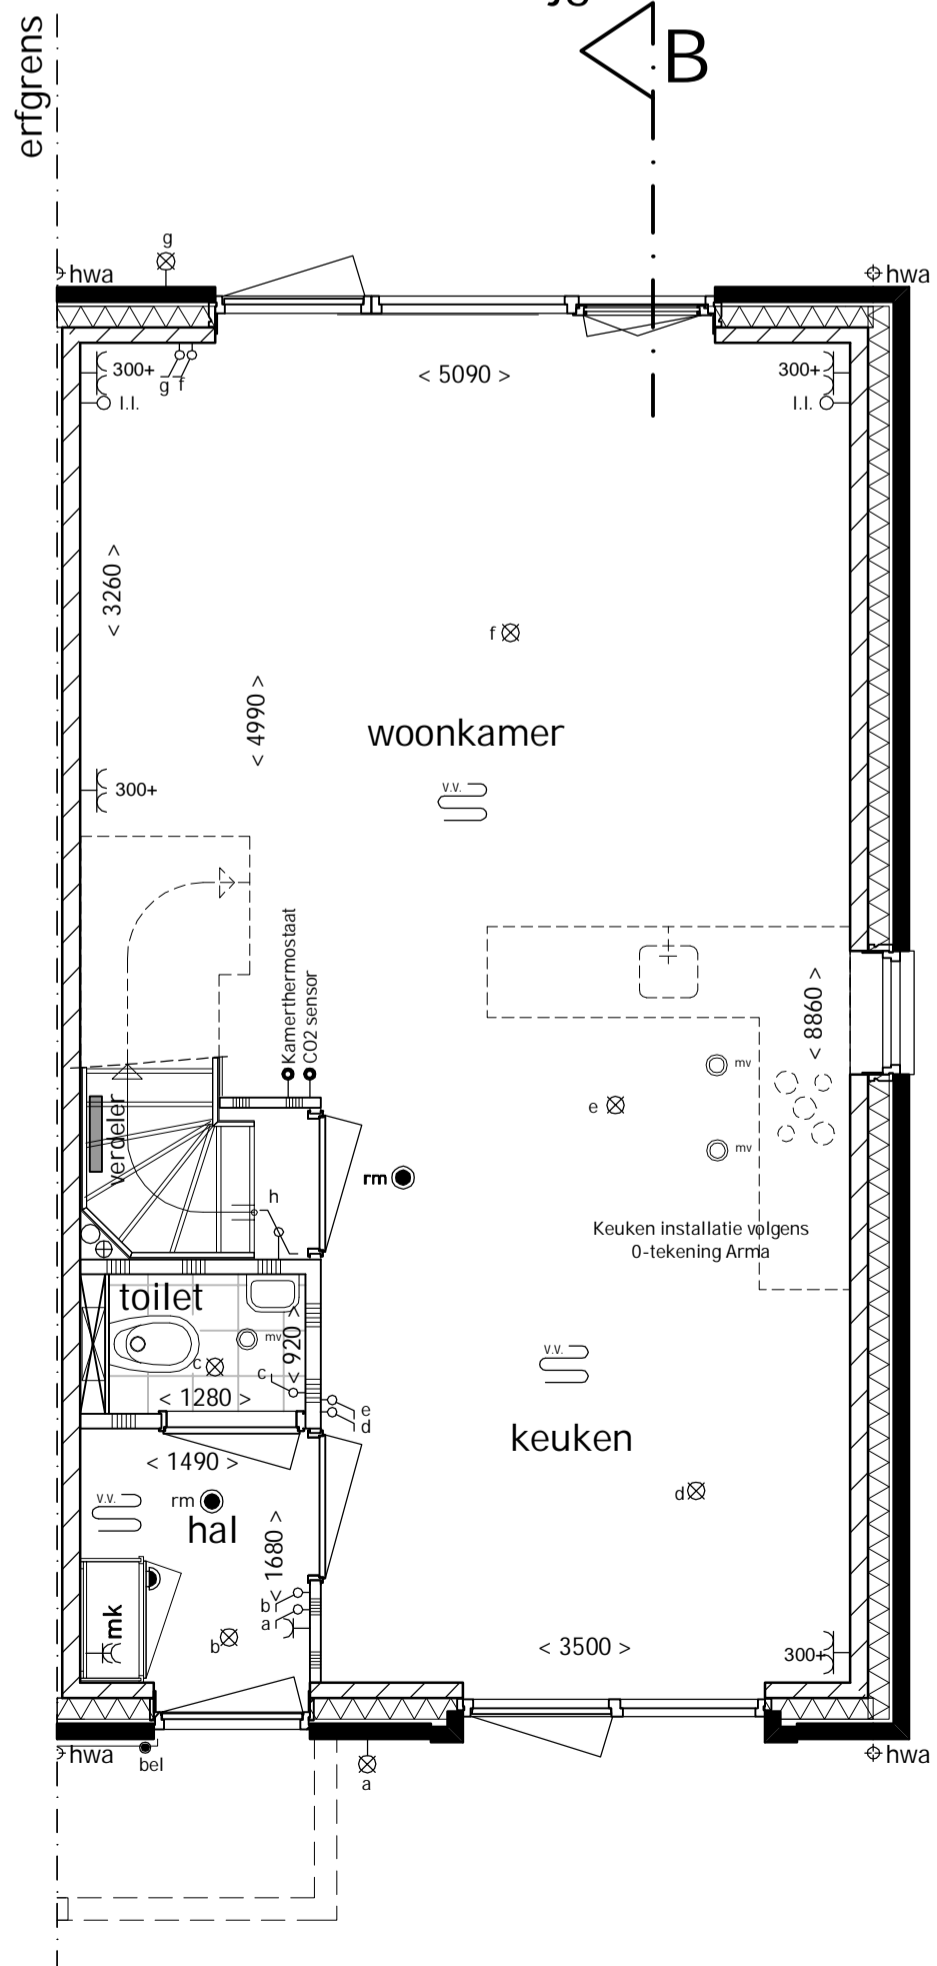

begane grond

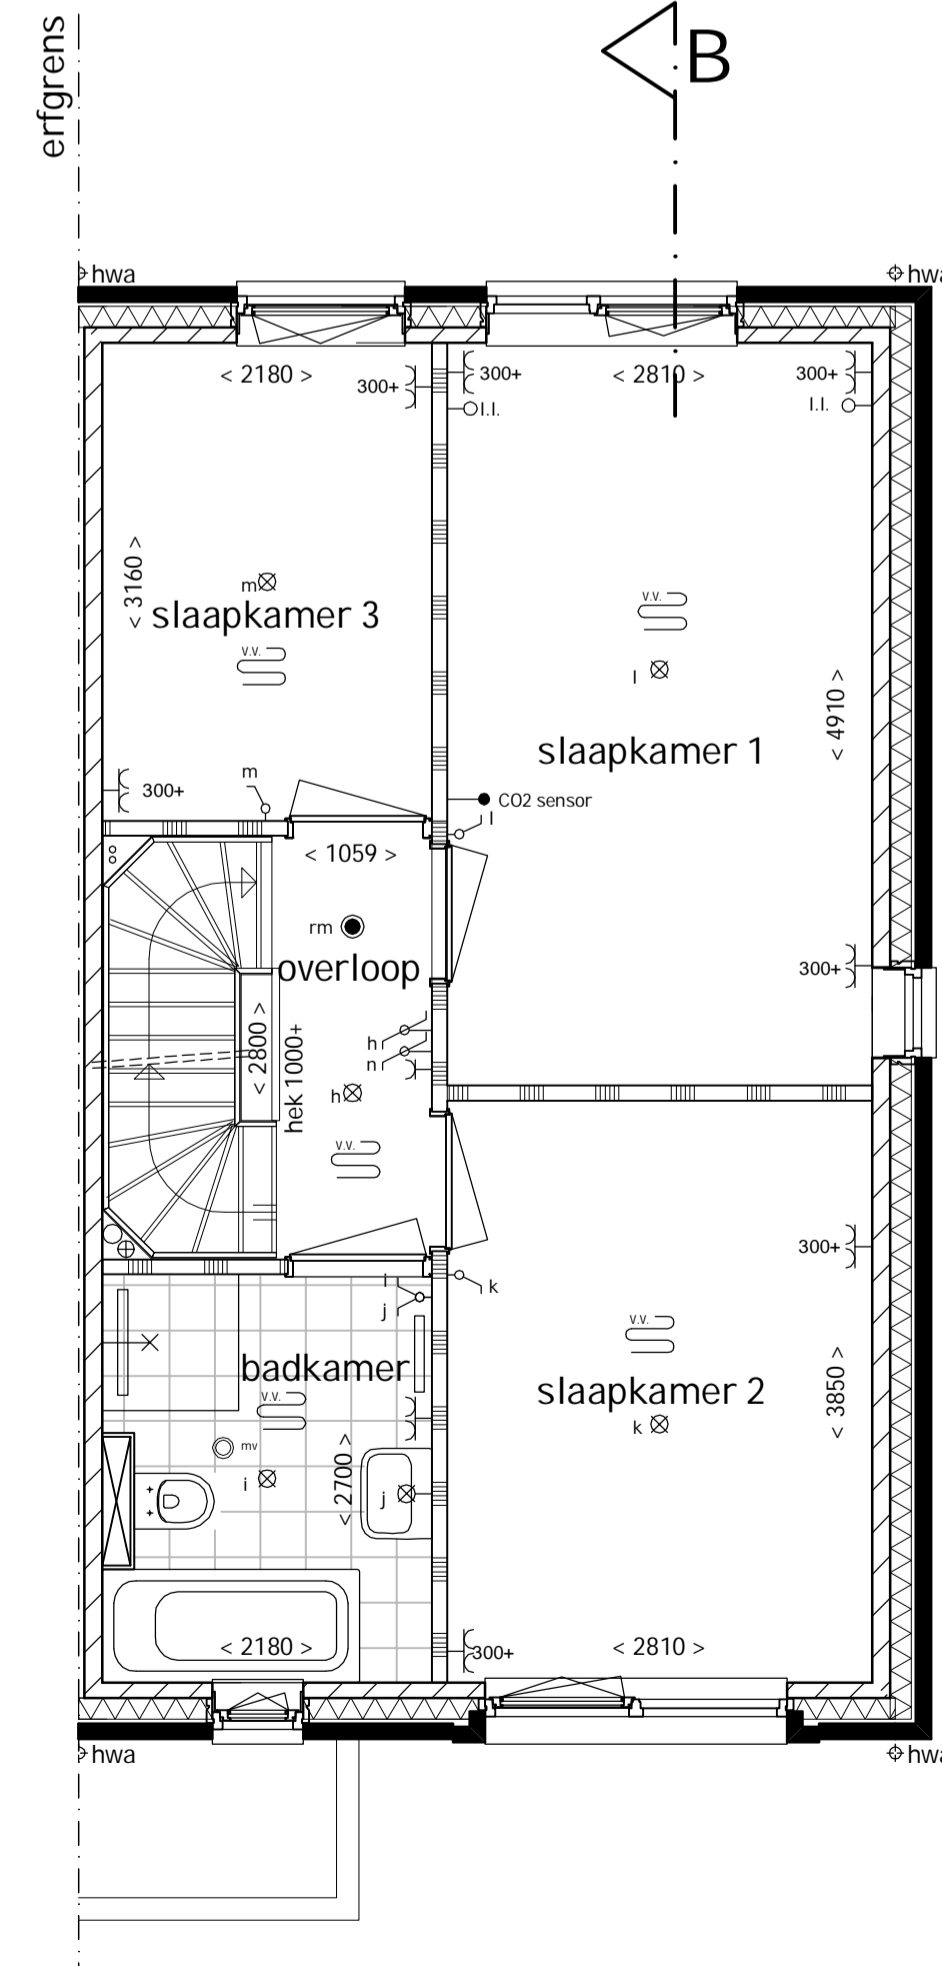


1e verdieping

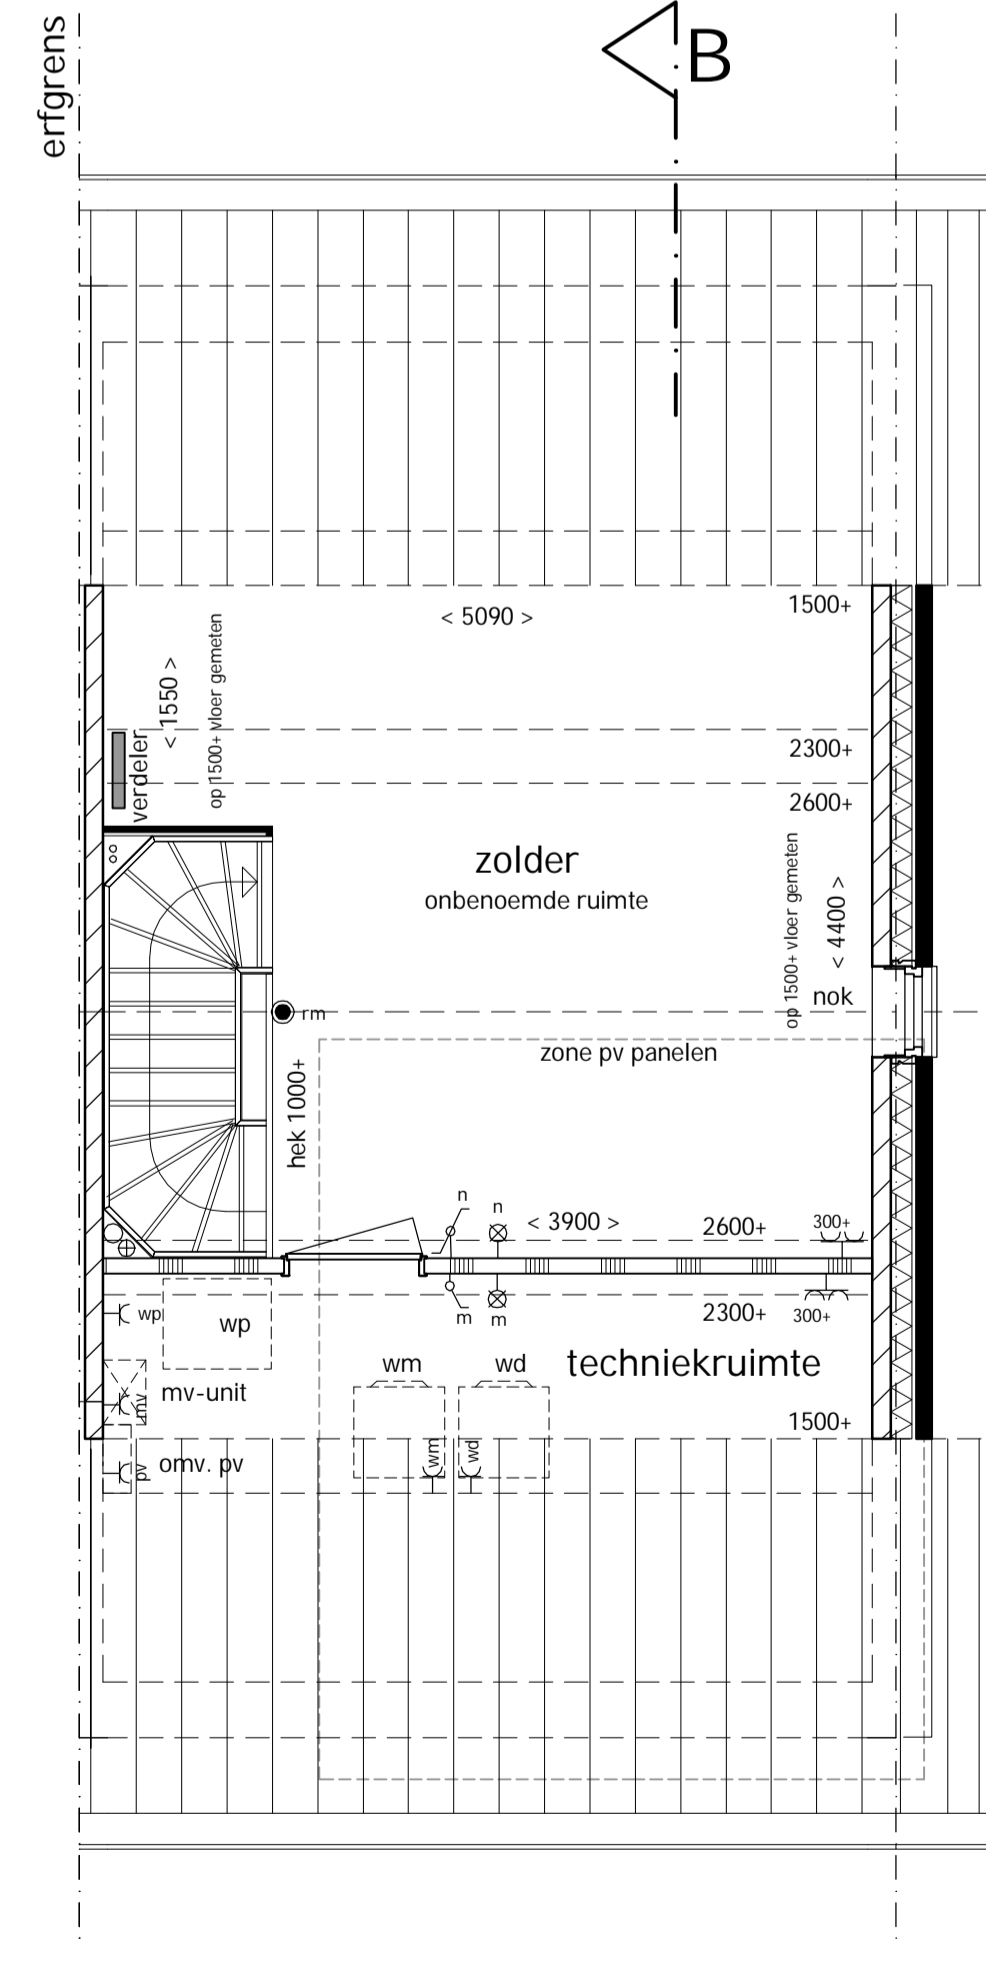

2e verdieping

De op tekening aangegeven maatvoeringen zijn in millimeters, exclusief (wand-) afwerkingen. Geringe maatafwijkingen kunnen voorkomen en geven geen recht op verroking, maten benaderen slechts de werkelijkheid.
 Door deze tolerantie zijn de plattegronden niet geschikt voor opdrachten van koper aan derden. Weergaves van aangrenzende bebouwing zoals bouwmuren, optionele uitbouwen e.d. zijn mogelijk aan verandering onderhevig.
 Aan de op tekening opgenomen situatie kunnen geen rechten ontleent worden, dit geldt voor de betreffende bebouwing, exacte kavelgrootte en openbare inrichting.

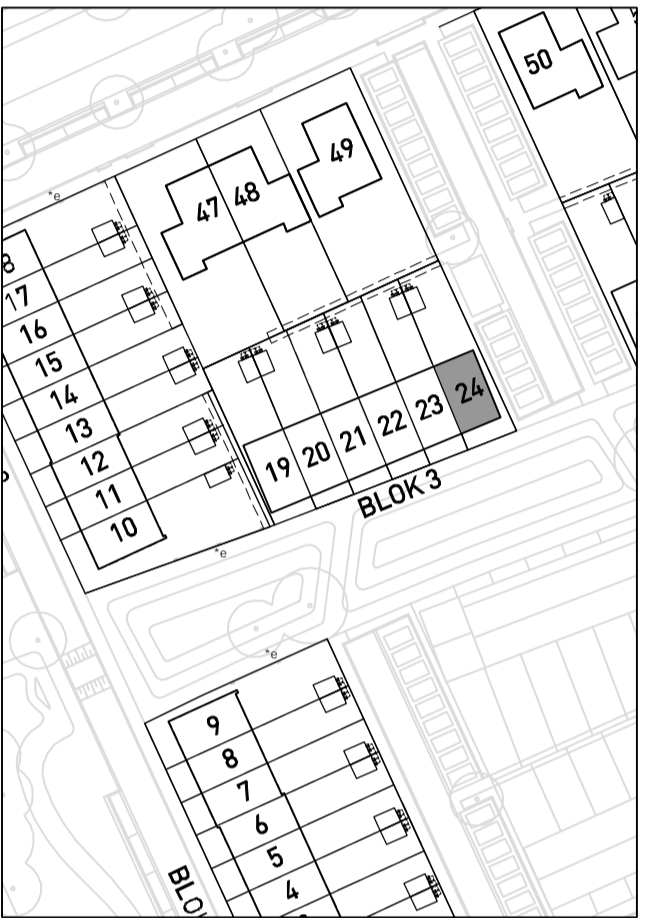

situatietekening Breezicht zuid
 Themagebied Rand
 Schaal 1:1000

renvooi algemeen:

- binnenwand
- buitenwand, metselwerk
- geïsoleerde spouwmuur
- schacht
- mk meterkast
- hwa hemelwaterafvoer
- wm plaatsingsruimte wasmachine
- wd plaatsingsruimte wasdroger
- wp warmtepomp
- mv mechanische ventilatie
- kri kruipruimte
- v ventilatorooster in het glas
- vr verborgen ventilatorooster
- hek 1000mm hekwerk 1000mm hoog
- kk plaatsingsruimte koelkast

renvooi installaties:

- : bel
- : bel
- : schel deur
- : loze leiding
- : kamerthermostaat
- : CO2 sensor
- : lichtschakelaar
- : lichtschakelaar: wisselschakelaar
- : dubbele lichtschakelaar
- : dubbele wandcontactdoos, opbouw
- : dubbele wandcontactdoos, inbouw
- : dubbele wandcontactdoos, inbouw, hoogte: 300-17
- : enkele wandcontactdoos
- : contactdoos aparte groep wasdroger
- : contactdoos aparte groep wasmachine
- : aansluitpunt omvormer pv-panelen
- : aansluitpunt mechanische ventilatie
- : aansluitpunt warmtepomp
- : plafondlichtpunt
- : wandlichtpunt
- : rookmelder
- : afzuigventiel mv in wand
- : afzuigventiel mv in plafond
- : ruimte voorzien van vloerverwarming
- : positie verdelers vloerverwarming

WOON KANSEN
 IN WETERING
 STADSHAGEN

- Woonoppervlakte: 117 - 127m²
- Aantal kamers: 4



- KENMERKEN:**
- Royale plattegrond van 5,4 meter breed bij 9,6 meter diep
 - De woningen met bouwnummers 1, 18, 25, 37 en 46 zijn 9,9 meter diep. Bovendien hebben deze woningen een hoogte-accnt, waardoor zij met ca. 127 meter vloeroppervlakte groter zijn dan de andere hoekwoningen
 - Entree aan de voorzijde, straatgerichte woonkeuken en heerlijke tuingerichte woonkamer
 - De woning met bouwnummer 40 heeft een blinde zijgevel
 - Drie slaapkamers op de eerste verdieping en een badkamer voorzien van luxe Villeroy & Boch-sanitair en Grohe-kranen
 - De royale tweede verdieping biedt voldoende ruimte voor een vierde slaapkamer- of speelkamer
 - Aansluitpunt voor wasmachine én -droger op zolder in afgezonderde techniekruijtte
 - Een houten buitenberging voor fietsen en opslag van tuinmeubels en gereedschap
 - Parkeren op één van de vele parkeerplaatsen in de straat of in de parkeerbox
 - Energieneutraal

HOEKWONING

PROJECT
 Nieuwbouw 61 woningen
 Woonkansen in Wetering, Zwolle

ONDERWERP
 Verkooptekening

BOUWNUMMER
 24

SCHAAL
 1:50 / 1:100

AFMETING
 A1

GETEKEND
 AC

DATUM
 12 juni 2019

Ontwikkelaar en verkopende partij:
 VANWONEN

Realisatie:
 VAN DER STEEG
 ONTWIKKELERS & BOUWERS

Architect:
 BRUIN