





voorgevel

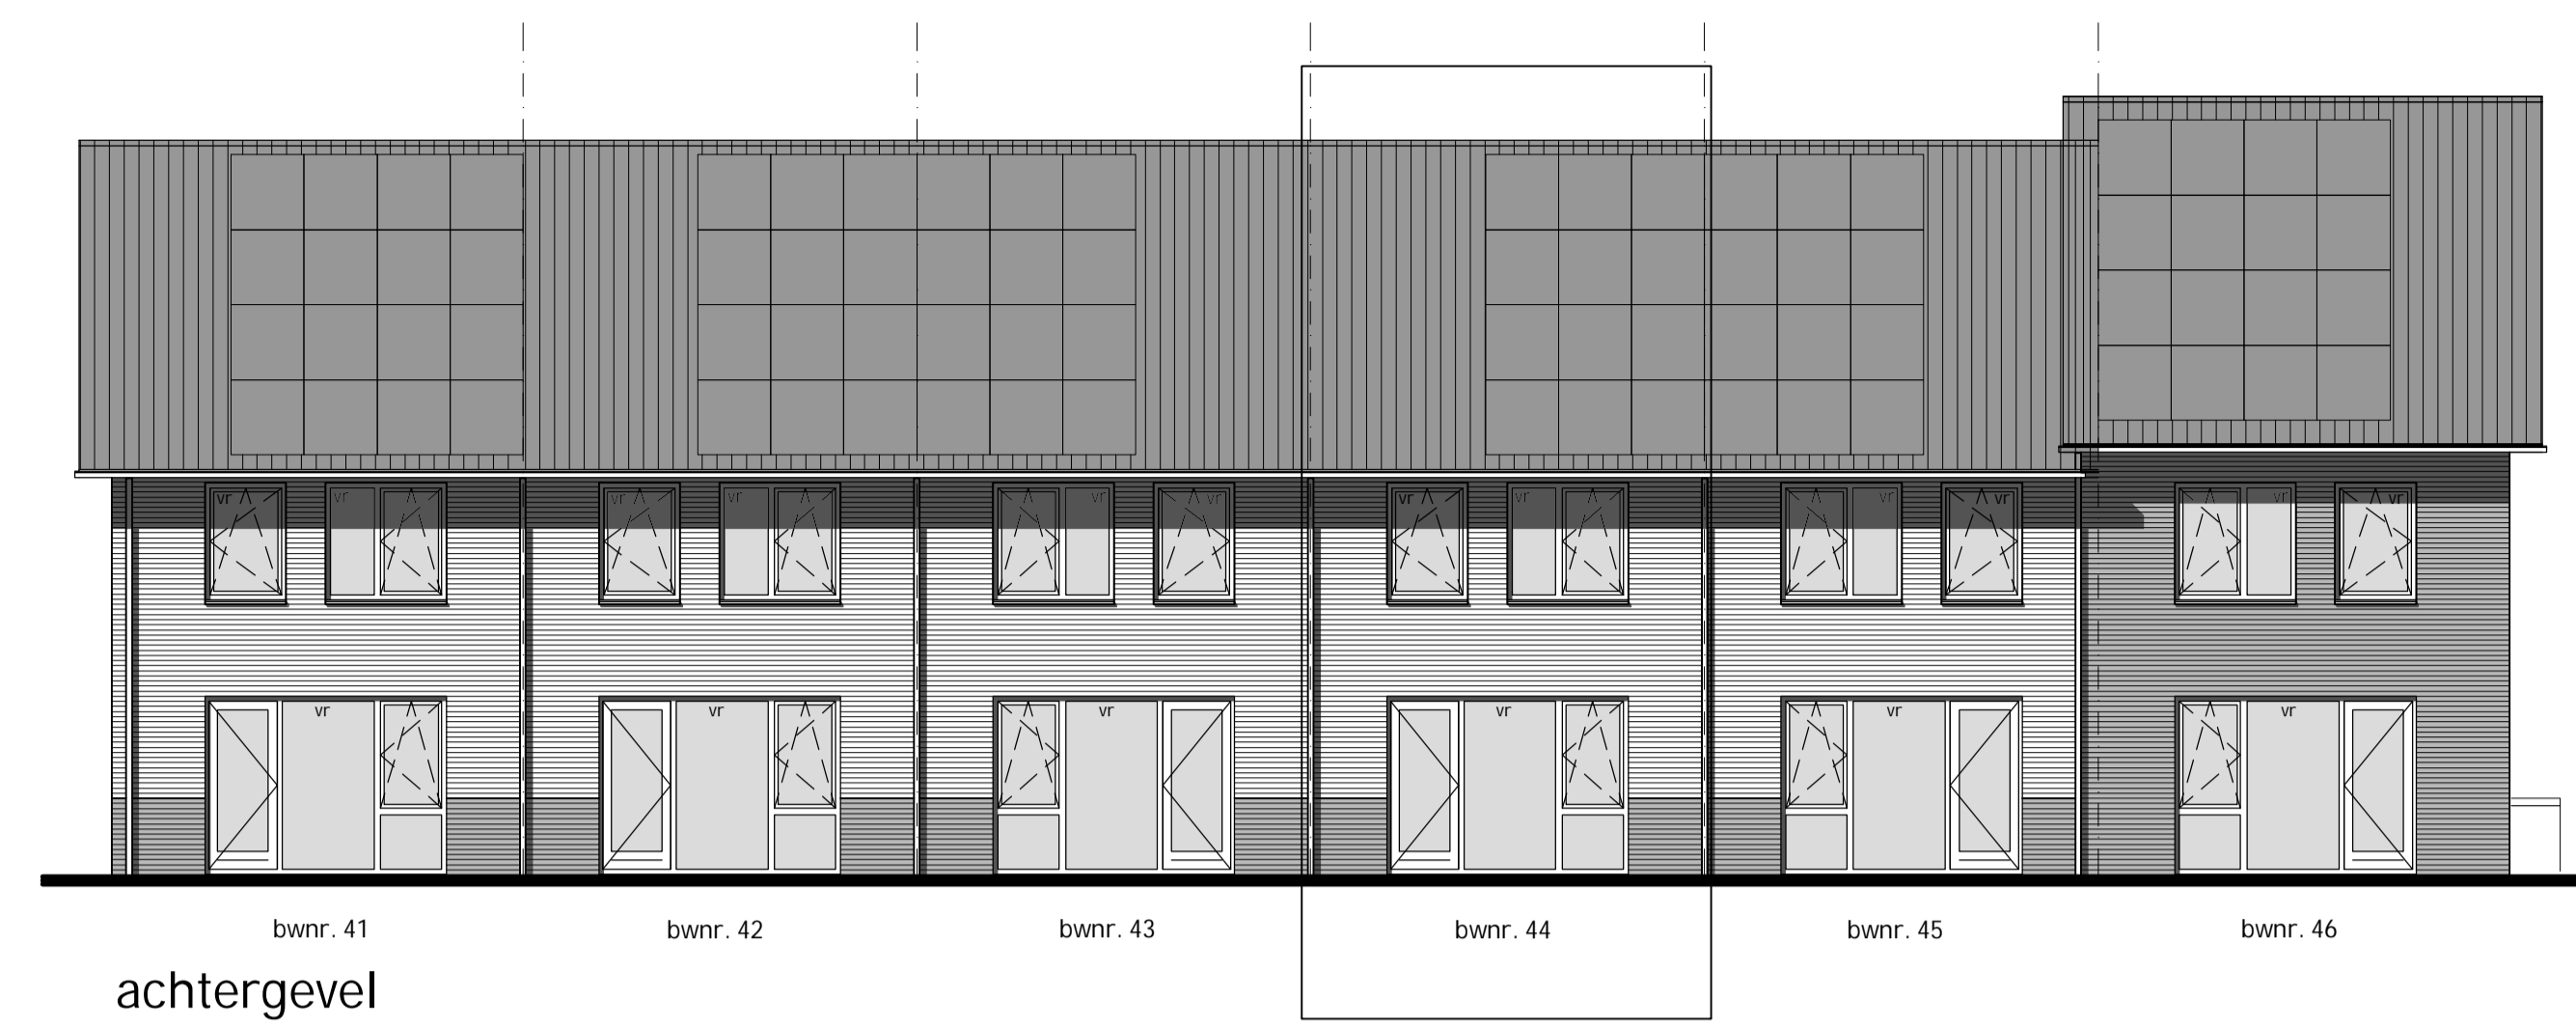

achtergevel

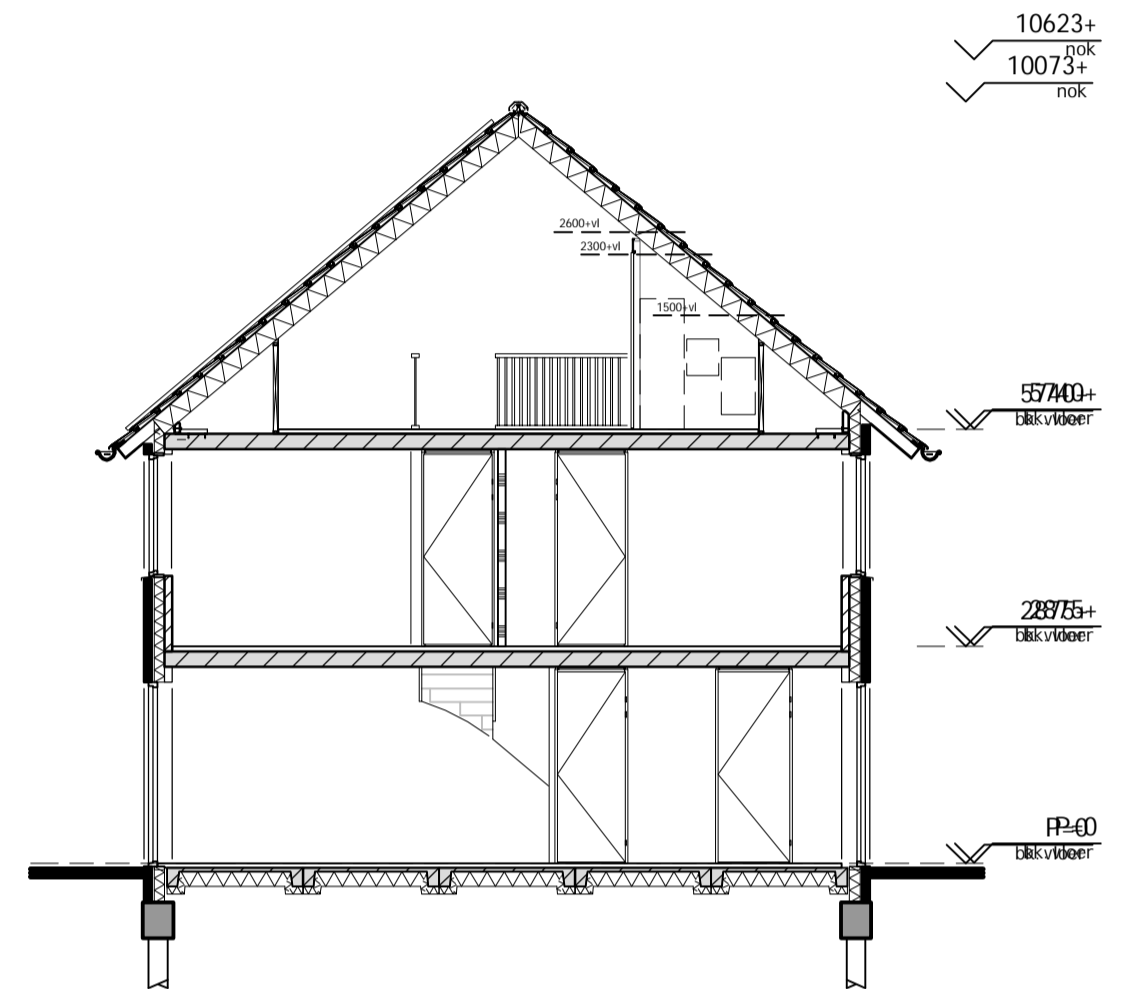

doorsnede C-C

De op tekening aangegeven maatvoeringen zijn in millimeters, exclusief (wand-) afwerkingen. Geringe maatafwijkingen kunnen voorkomen en geven geen recht op verrekening, maten benaderen slechts de werkelijkheid.
 Door deze tolerantie zijn de plattegronden niet geschikt voor opdrachten van koper aan derden. Weergaves van aangrenzende bebouwing zoals bouwmuren, optionele uitbouwen e.d. zijn mogelijk aan verandering onderhevig.
 Aan de op tekening opgenomen situatie kunnen geen rechten ontleend worden. dit geldt voor de belendende bebouwing, exacte kavelgrootte en openbare inrichting.

renvooi installaties:


- bel
- I.I.
- kamerthermostaat
- CO2 sensor
- bedrukker
- schiel deurbel
- loze leiding
- thermostaat
- CO2 meter
- lichtschakelaar
- lichtschakelaar: wisselschakelaar
- dubbele lichtschakelaar
- dubbele wandcontactdoos, opbouw
- dubbele wandcontactdoos, inbouw, hoogte 300-150
- dubbele wandcontactdoos, inbouw, hoogte 300-150
- enkele wandcontactdoos
- contactdoos aparte groep wasdroger
- contactdoos aparte groep wasmachine
- aansluitpunt omvormer pv-panelen
- aansluitpunt mechanische ventilatie
- aansluitpunt warmtepomp
- plafondlichtpunt
- wandlichtpunt
- rookmelder
- afzuigventiel mv in wand
- afzuigventiel mv in plafond
- ruimte voorzien van vloerverwarming
- positie verdelers vloerverwarming

renvooi algemeen:


- binnenwand
- buitenwand, metselwerk
- geïsoleerde spouwmuur
- schacht
- mk meterkast
- hwa hemelwaterafvoer
- wm plaatsingsruimte wasmachine
- wd plaatsingsruimte wasdroger
- wp warmtepomp
- mv mechanische ventilatie
- kri kruipkruk
- v ventilatierooster in het glas
- vr verborgen ventilatierooster
- hek 1000mm hekwerk 1000mm hoog
- kk plaatsingsruimte koelekast




situatietekening Breezicht zuid Themagebied Rand Schaal 1:1000

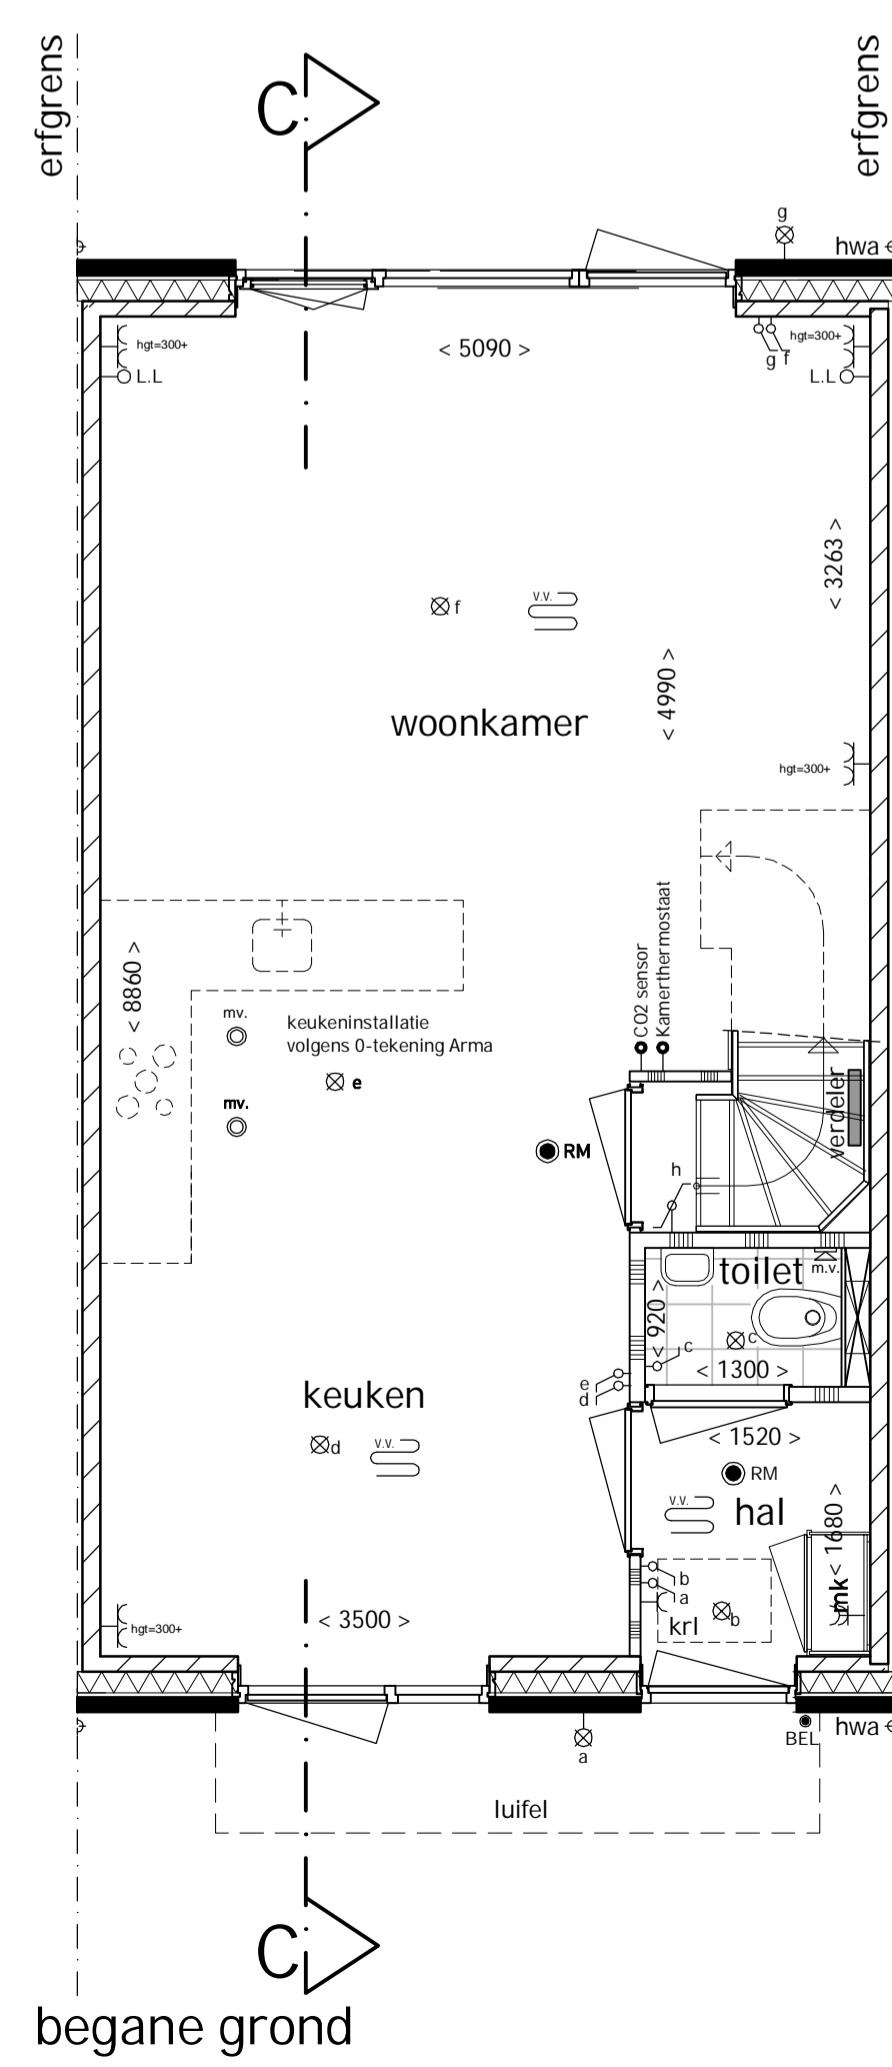

begane grond

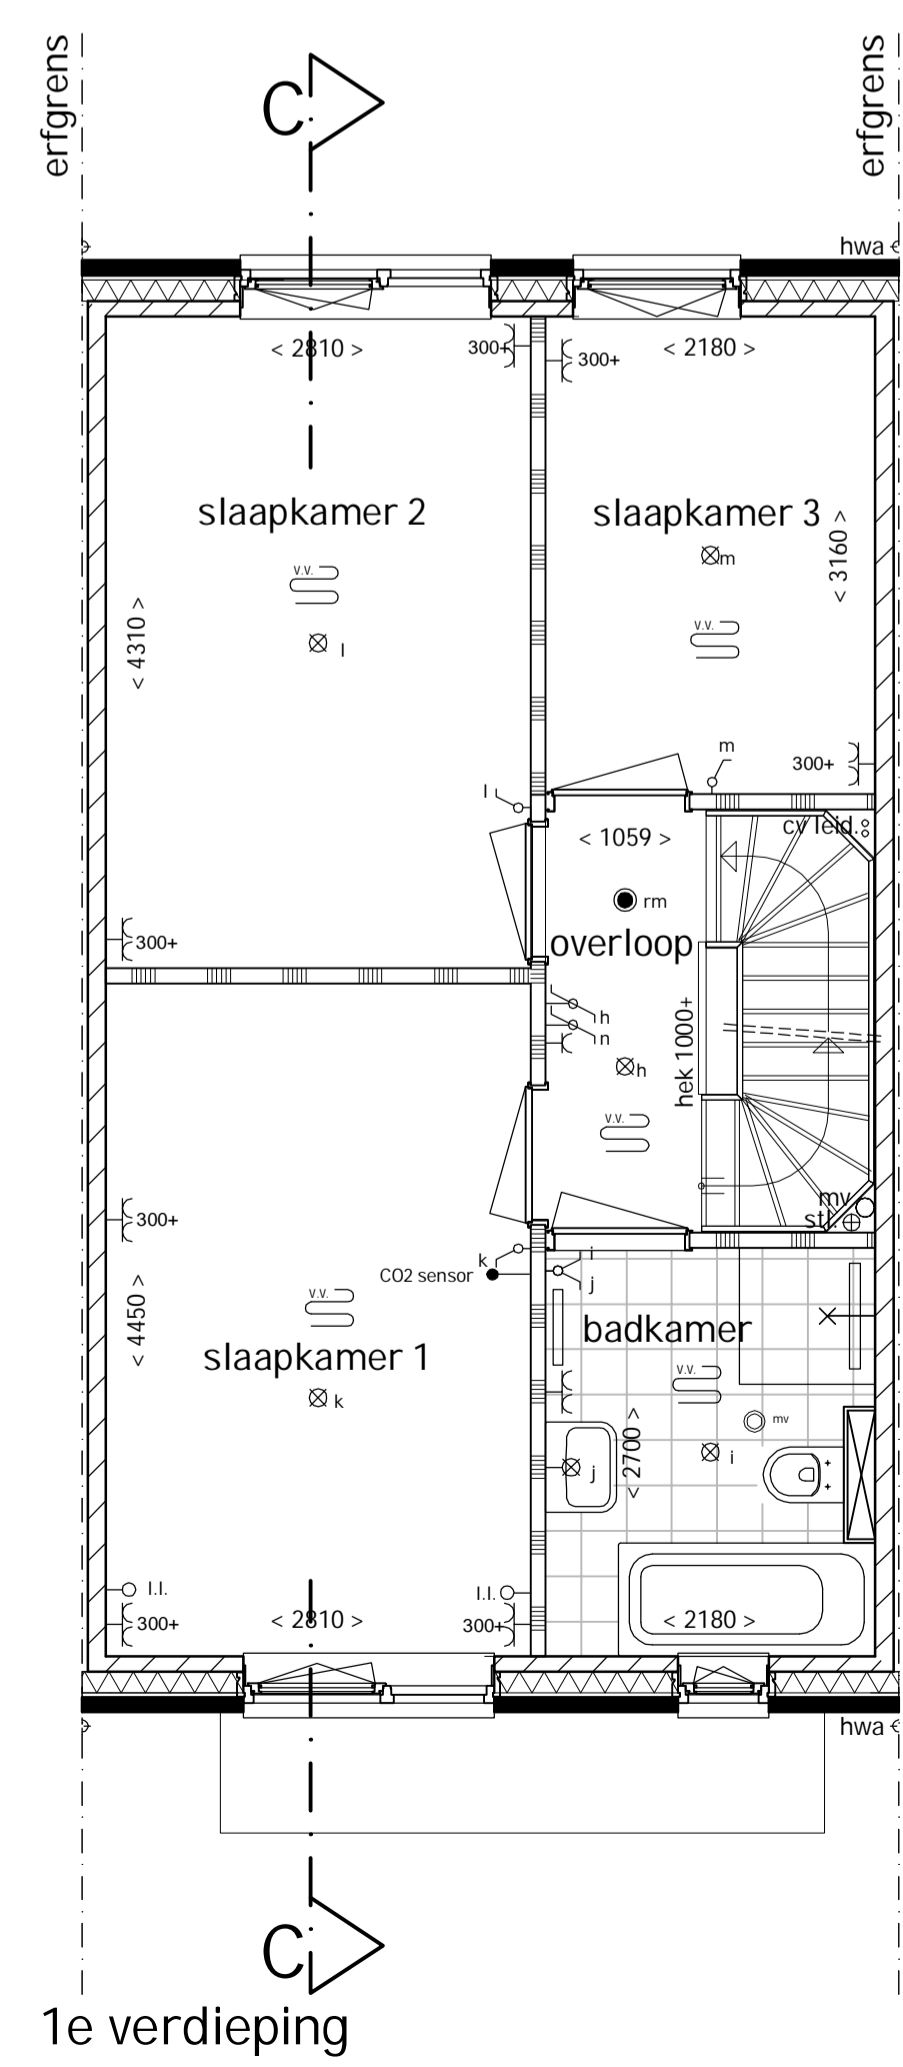

1e verdieping

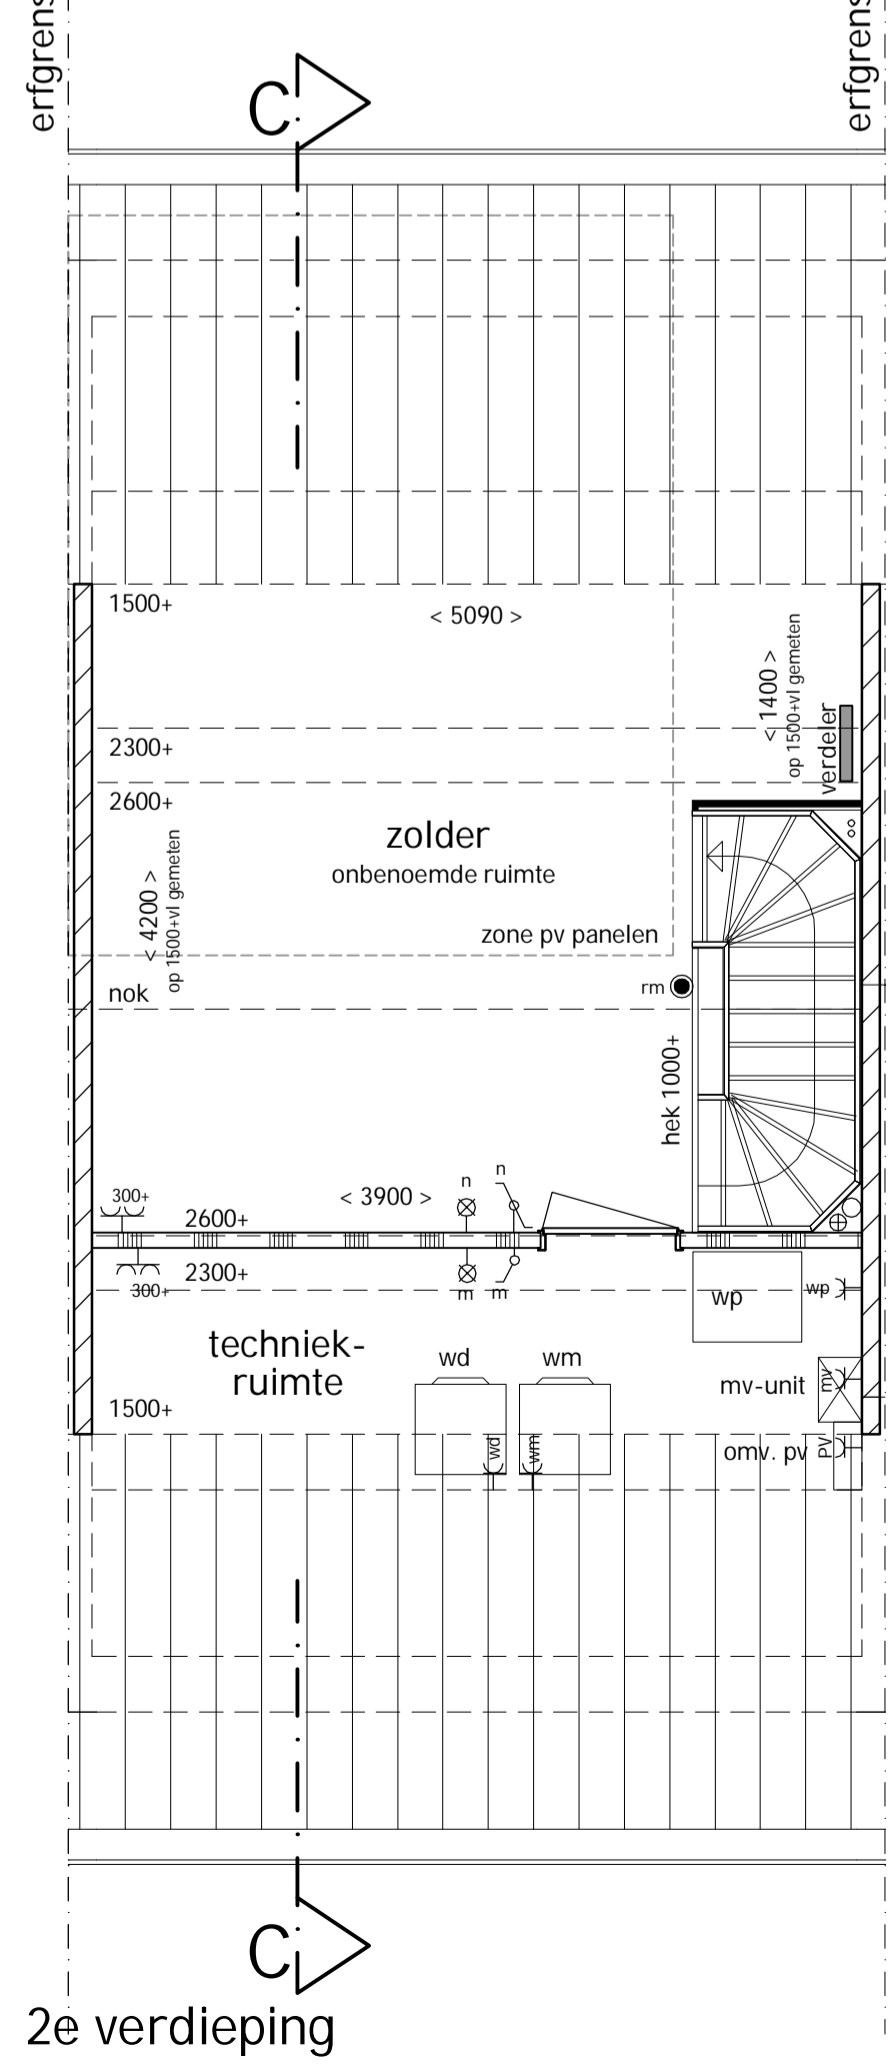

2e verdieping

WOON KANSEN

IN WETERING

STADSHAGEN

- Tussenwoning 5,4 meter breed
- Woonoppervlak: 117 - 127 m²
- Aantal kamers: 4



- KENMERKEN:**
- Royale plattegrond van 5,4 meter breed bij 9,6 meter diep
 - Woningen met bouwnummers 26 en 38 zijn zelfs 9,9 meter diep. Bovendien hebben deze een hoogte-accents, waardoor zij met ca. 127 meter vloeroppervlak groter zijn dan de andere woningen
 - Entree aan de voorzijde van de woning met toilet en meterkast
 - Tuingerichte woonkamer en zonnige open woonkeuken
 - Drie slaapkamers op de eerste verdieping en een badkamer voorzien van Villeroy & Boch-sanitair en Grohe-kranen
 - De ruime tweede verdieping biedt voldoende ruimte om een vierde slaapkamer- speelkamer te realiseren
 - Aansluitpunt voor wasmachine én -droger op zolder in afgezonderde techniekruimte
 - Een houten buitenberging voor fietsen en opslag van tuinmeubels en gereedschap
 - Parkeren op één van de vele parkeerplaatsen in de straat of in de parkeerkoffer
 - Energie neutraal

TUSSENWONING

PROJECT
 Nieuwbouw 61 woningen
 Woonkansen in Wetering, Zwolle

ONDERWERP
 Verkoopstekening

BOUWNUMMER
 44

SCHAAL
 1: 50 / 1:100

AfMETING
 A1

GETEKEND
 AC

DATUM
 12 juni 2019