


WK.KN.2941
 Aanvullende installatie voorzieningen
 t.b.v. vaatwasser, combi
 magnetron/oven en overig apparaat

Opmerking: niet op schaal, uitsluitend bestemd voor koperskeuze!
 Alle maten zijn circa maten

Kopersoptietekening	Handtekening akkoord koper:	 BAM Wonen Postbus 54, 3981 AZ Bunnik Telefoon (030) 659 89 44	project	Tiel, Kop van Waal	
	woningtype:		betreft	Begane Grond Bwnr 048	project nr.
E1sp	naam:			tekeningnr.	V-48-00
bouwnummer:	datum:		schaal	tekenaar	revisie
048			1:50	LMu	(wijz)/datum
					23-10-2019



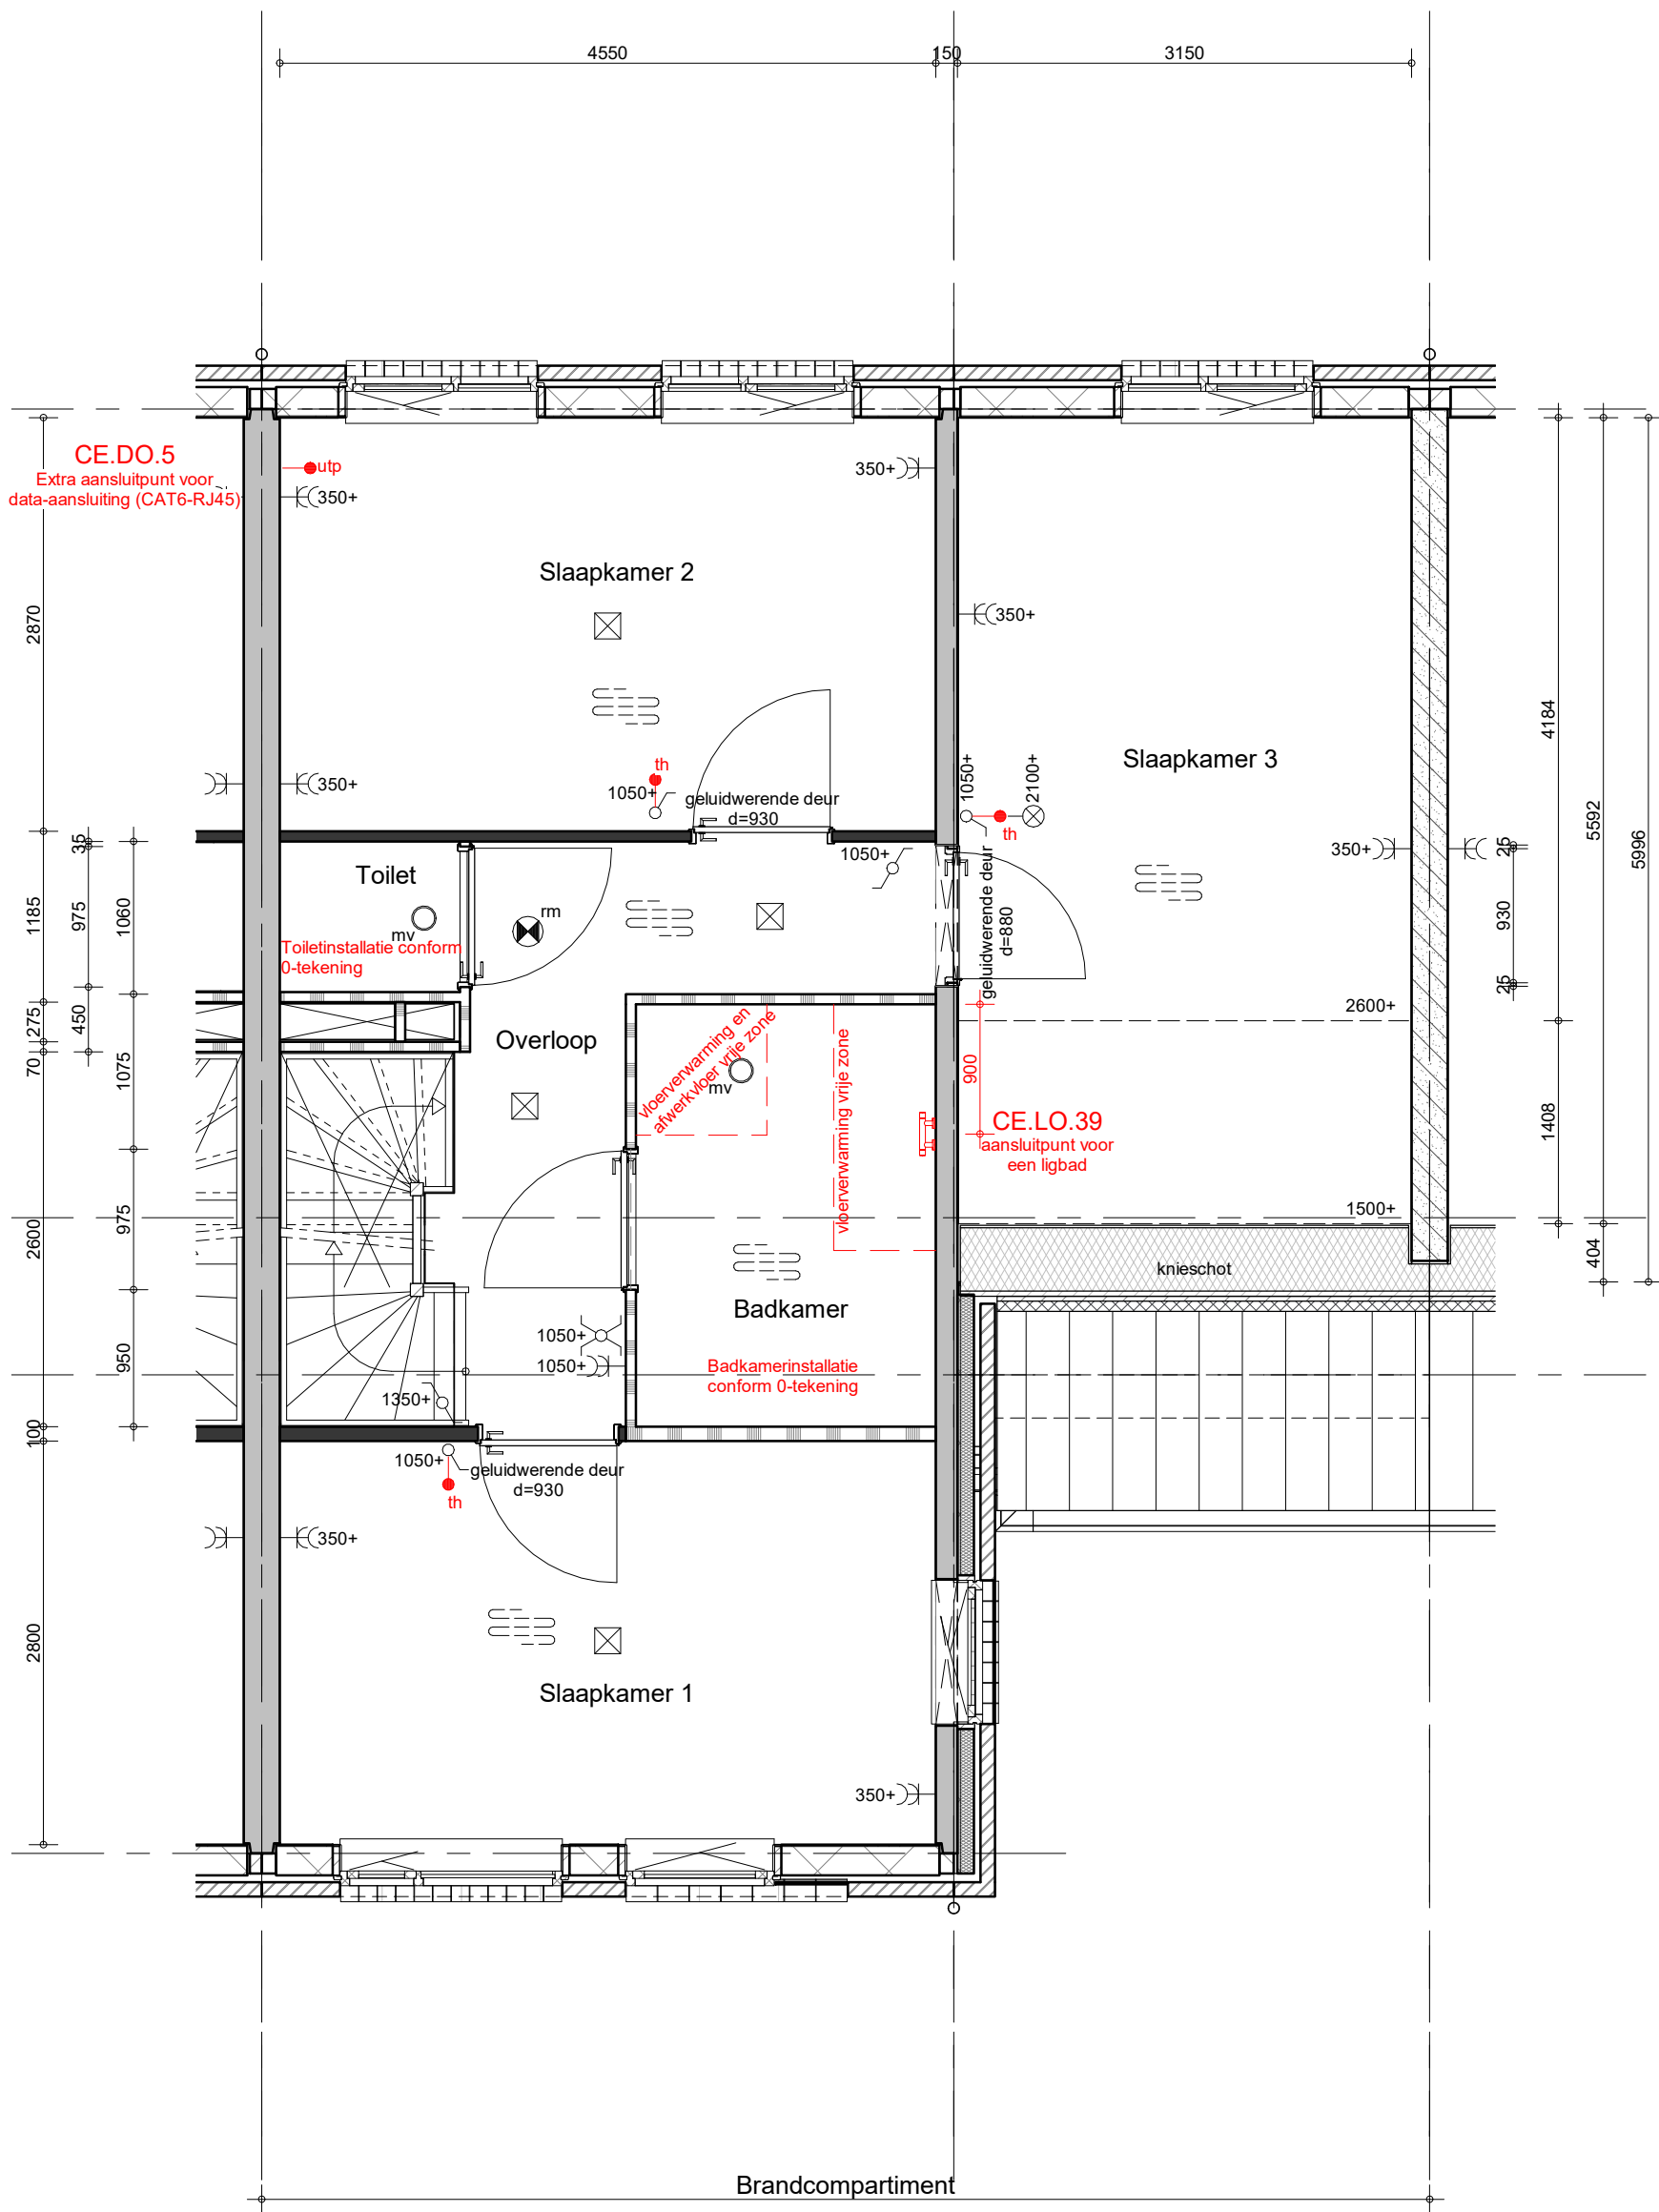

CE.VW.13
comfortregeling tbv vloerverwarming in de slaapkamers

Opmerking: niet op schaal, uitsluitend bestemd voor koperskeuze!
Alle maten zijn circa maten

Kopersoptietekening

woningtype:
E1sp

bouwnummer:
048

Handtekening akkoord koper:


naam:

datum:



project	Tiel, Kop van Waal		
betreft	1e Verdieping Bwnr 048	project nr.	8705
schaal	1:50	tekenaar	LMu
revisie		(wijz)/datum	23-10-2019
		tekeningnr.	V-48-01



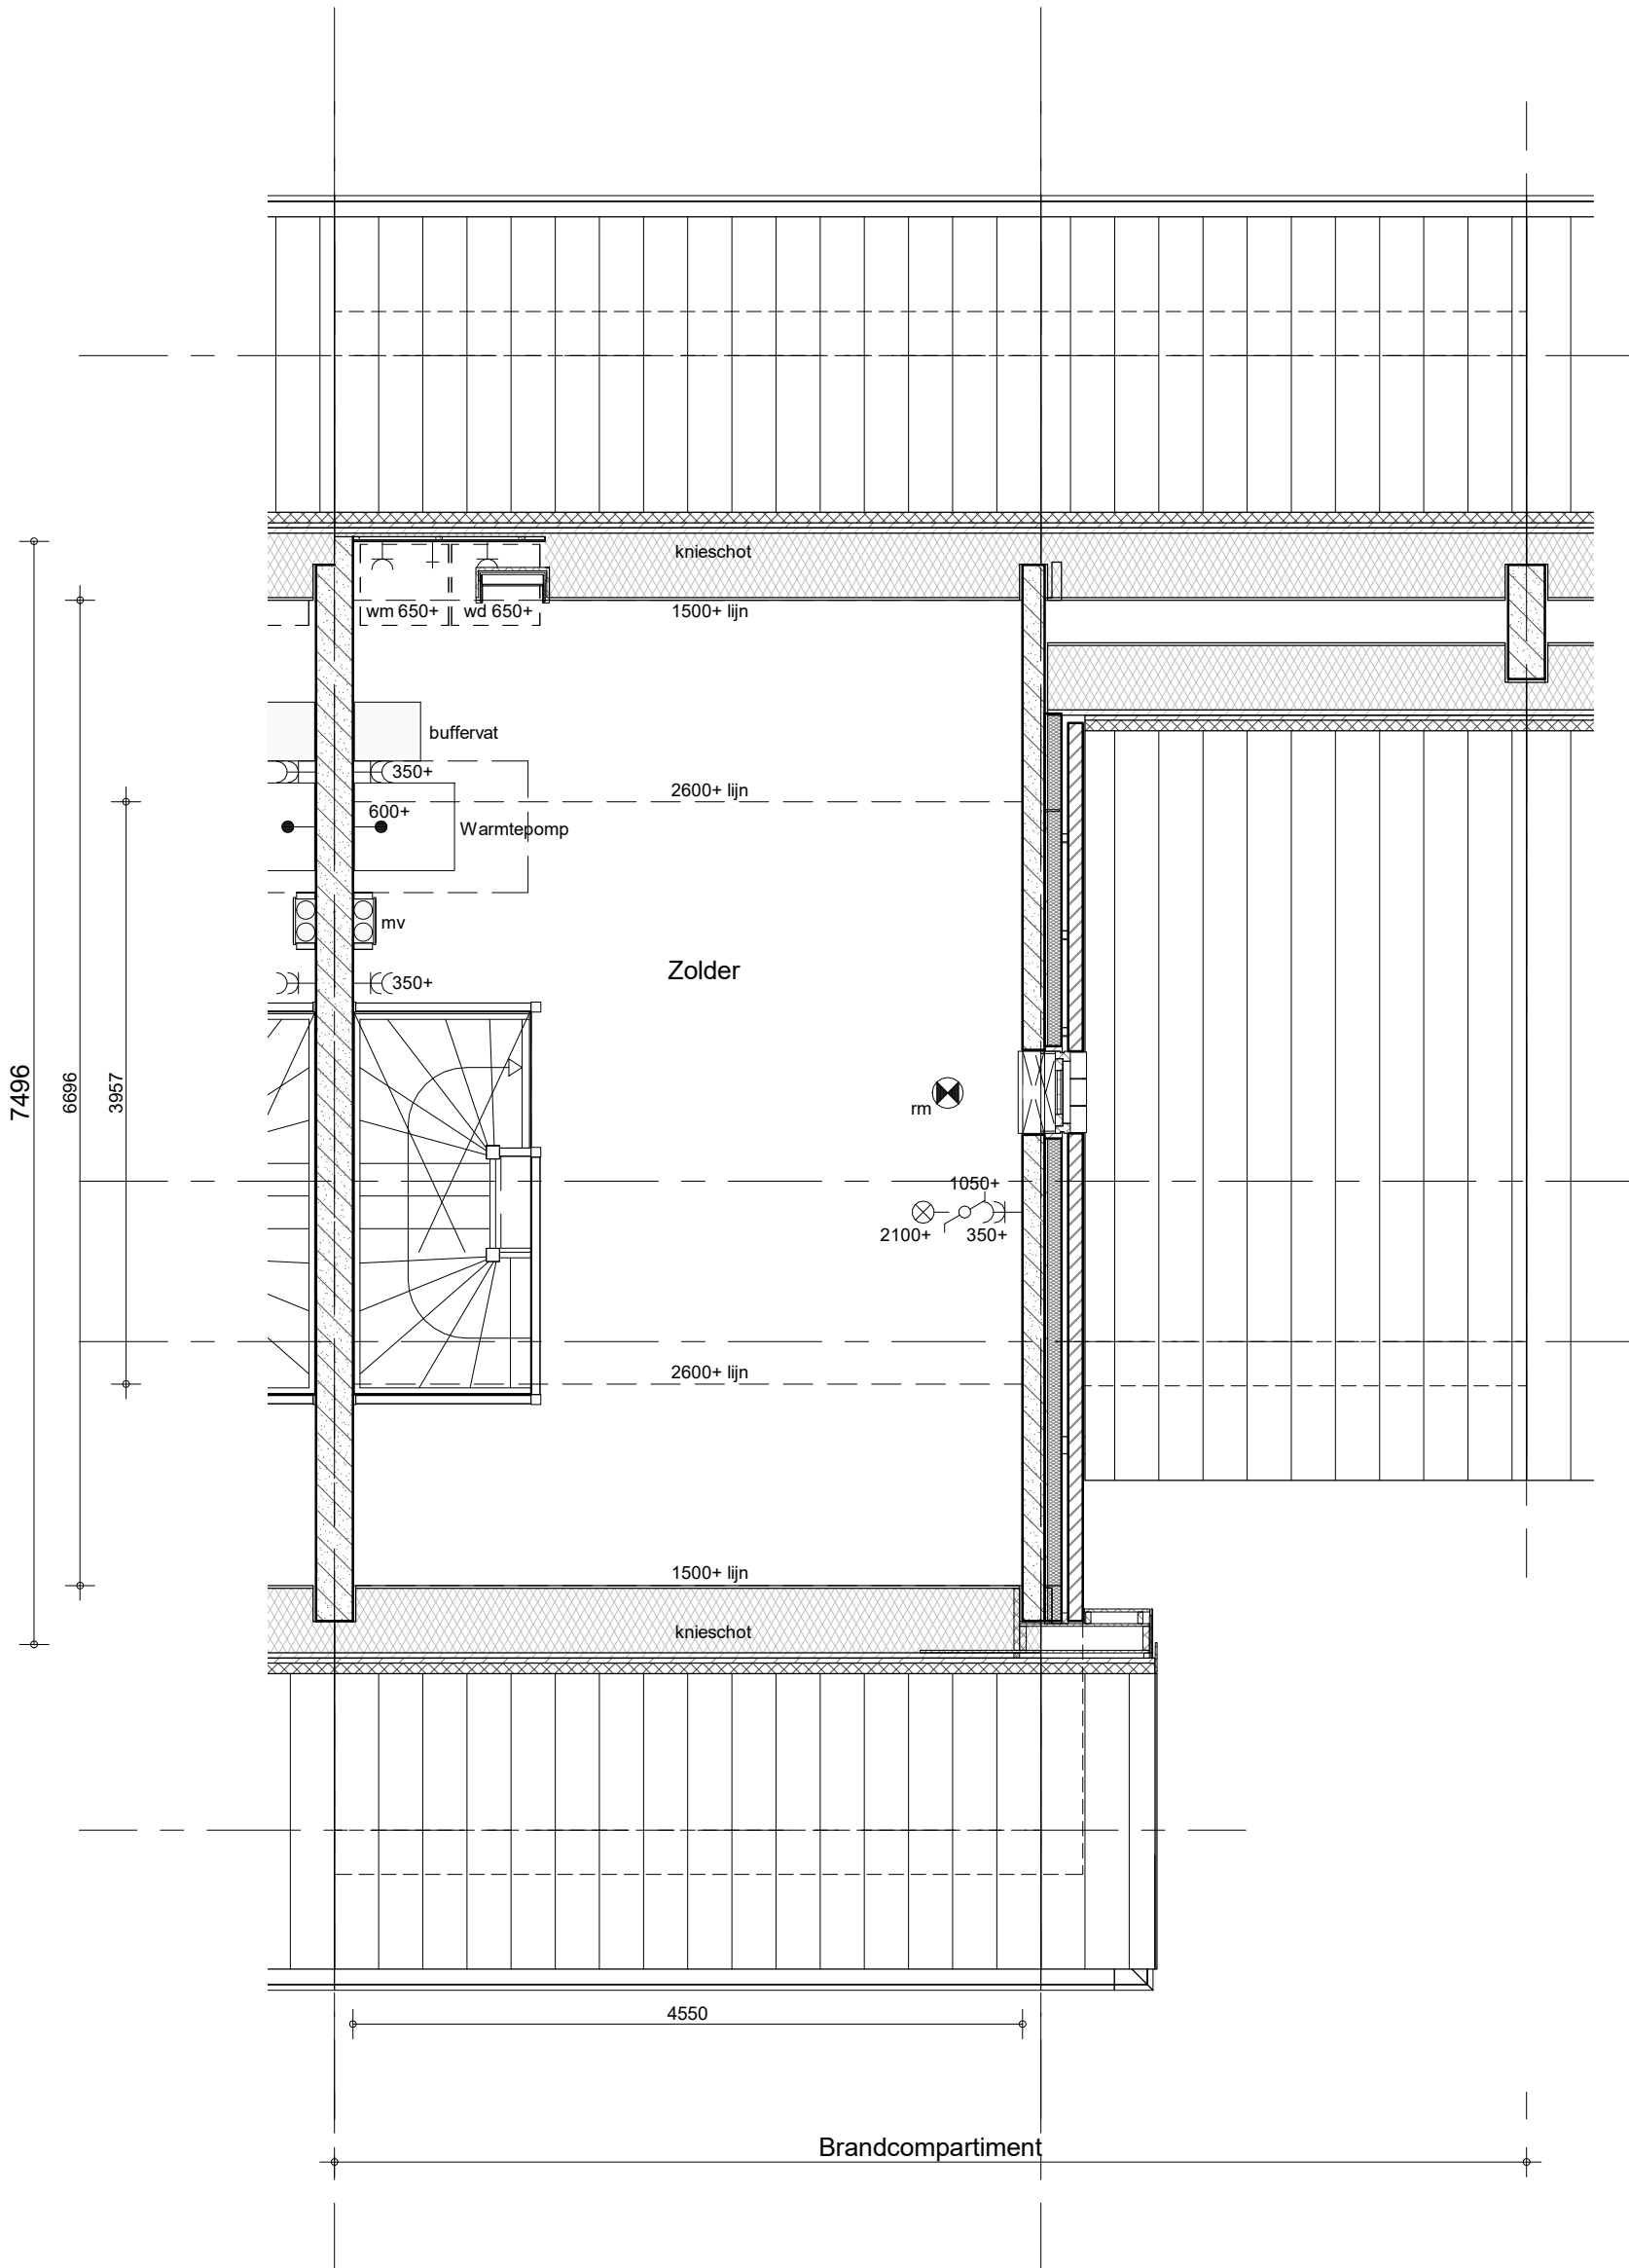

Opmerking: niet op schaal, uitsluitend bestemd voor koperskeuze!
Alle maten zijn circa maten

Kopersoptietekening

woningtype:

E1sp

bouwnummer:

048

Handtekening akkoord koper:

naam:

datum:



BAM Wonen
Postbus 54,
3981 AZ Bunnik
Telefoon (030) 659 89 44

project
Tiel, Kop van Waal

betreft
Zolder
Bwnr 048

schaal
1:50

tekenaar
LMu


revisie

project nr.
8705


tekeningnr.
V-48-02

(wijz)/datum
23-10-2019




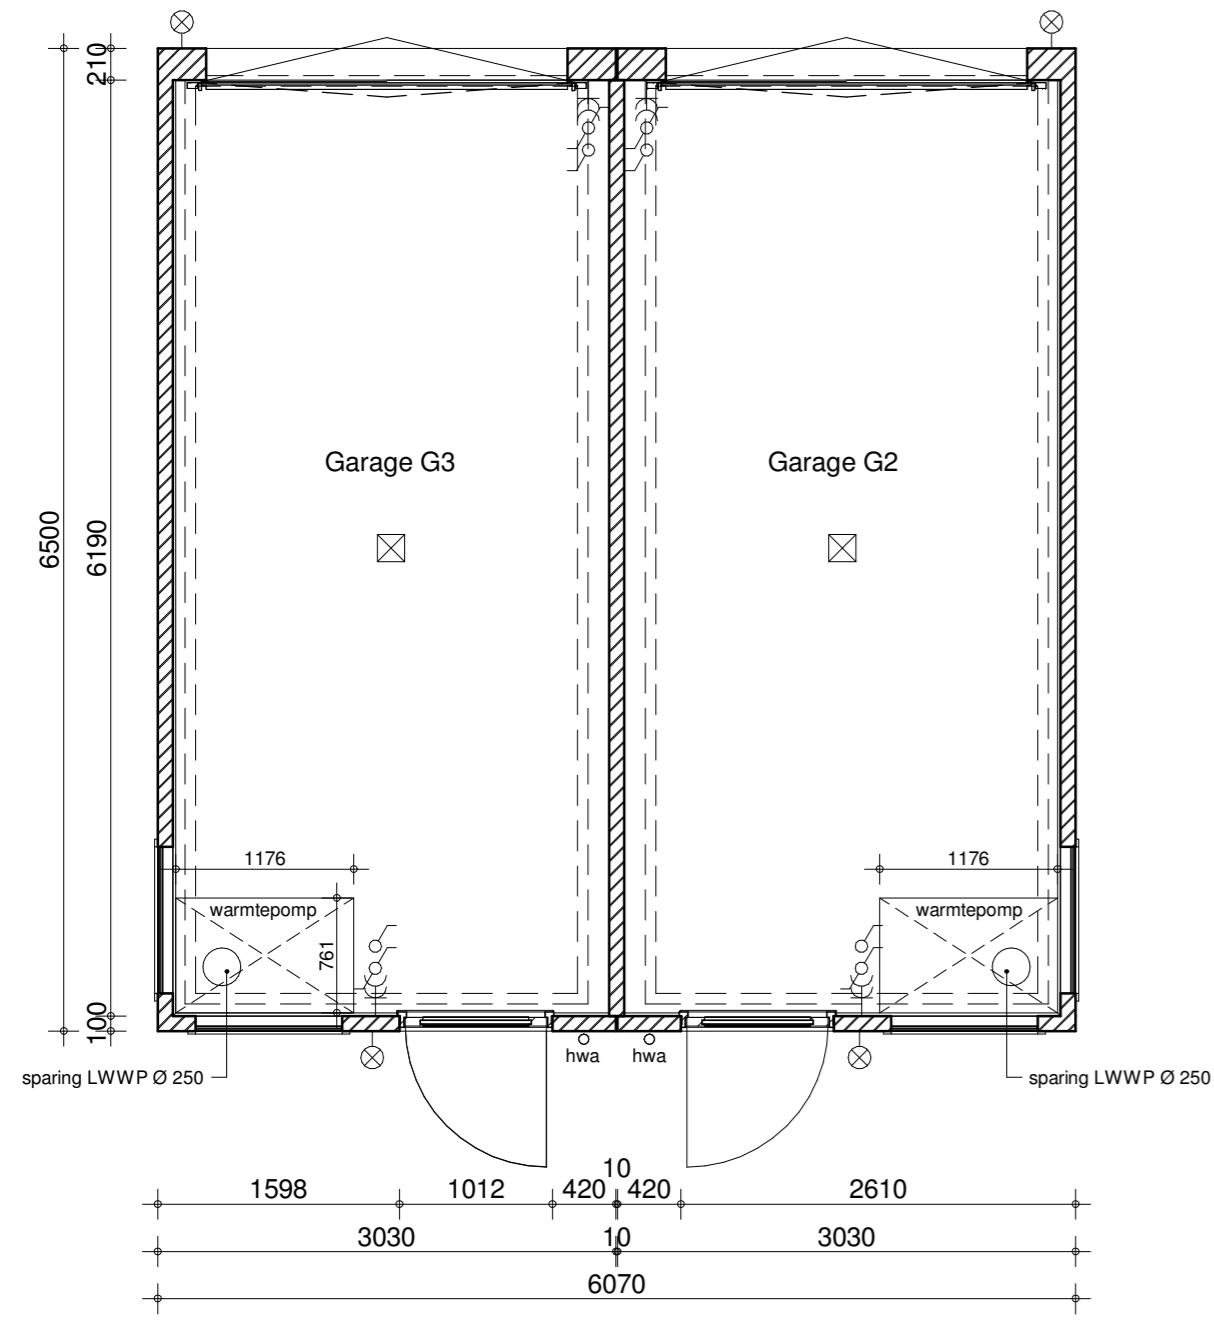


G2-G3 - plattegrond

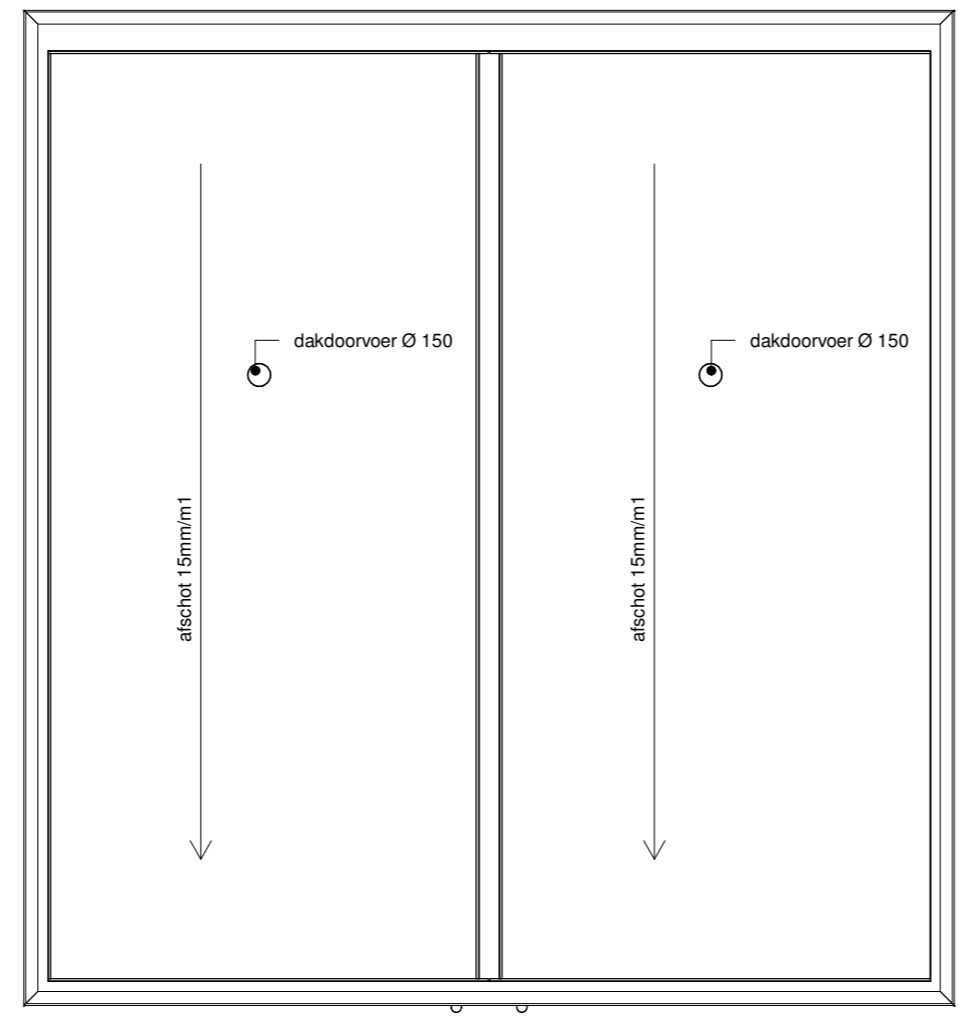


G2-G3 - dakaanzicht

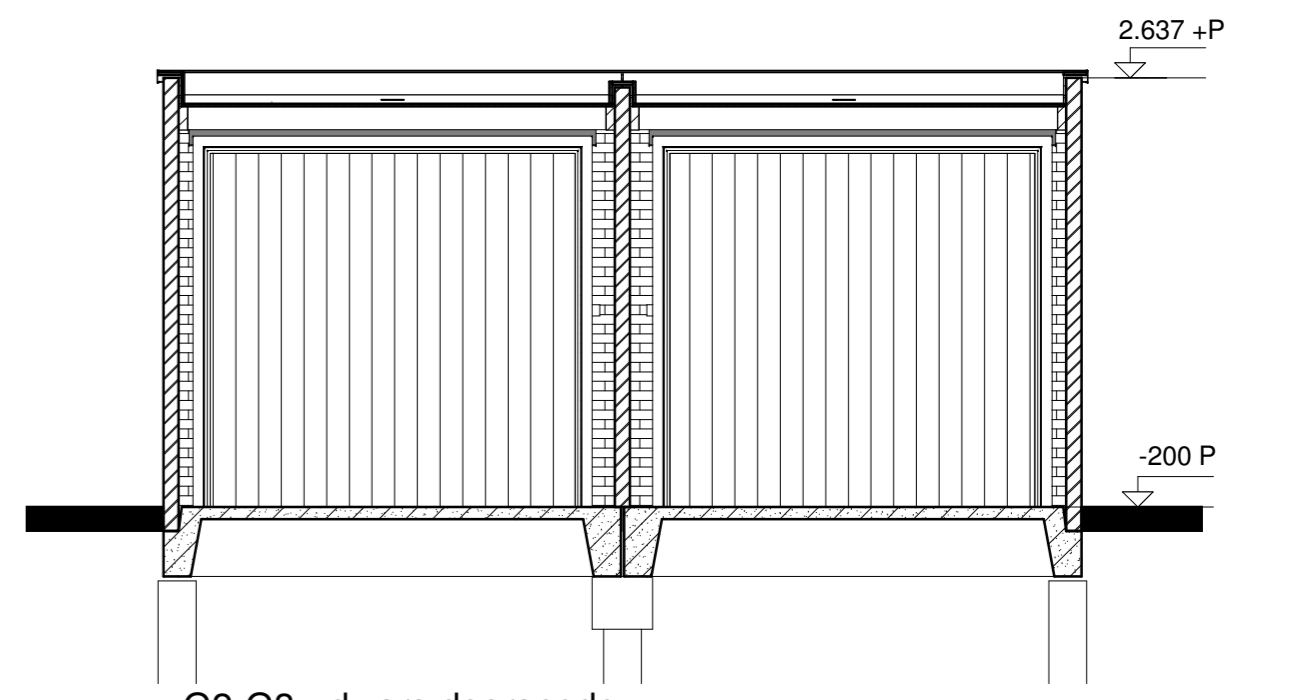


G2-G3 - dwars doorsnede

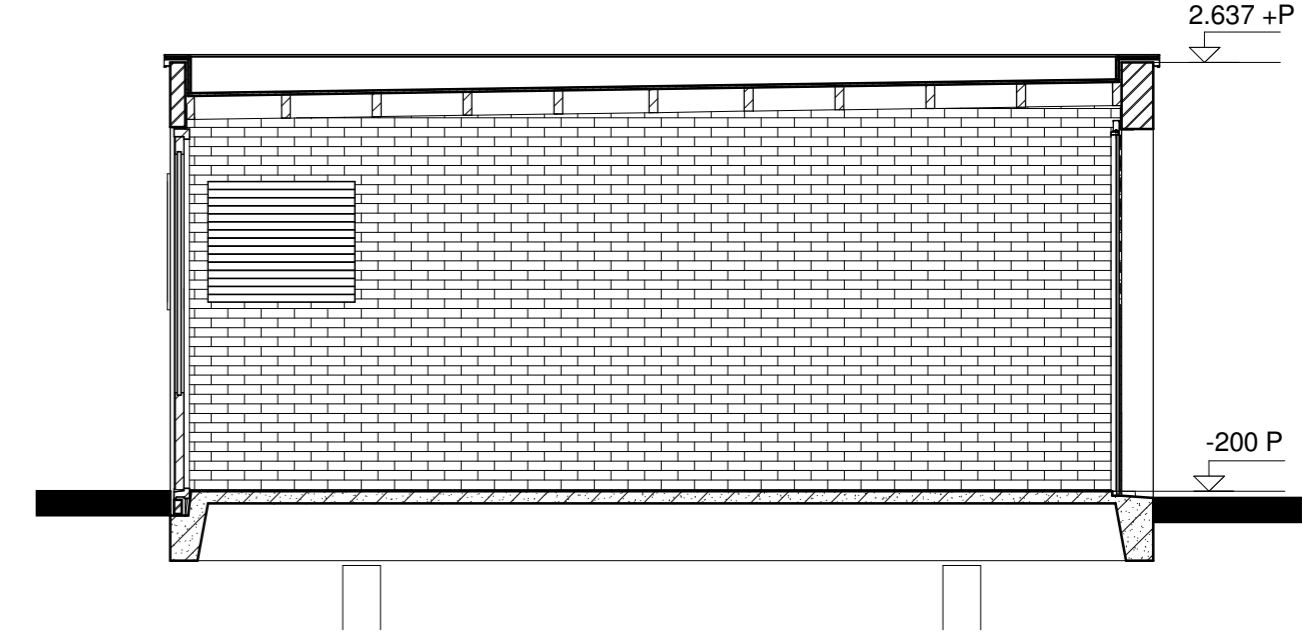


G2-G3 - langs doorsnede

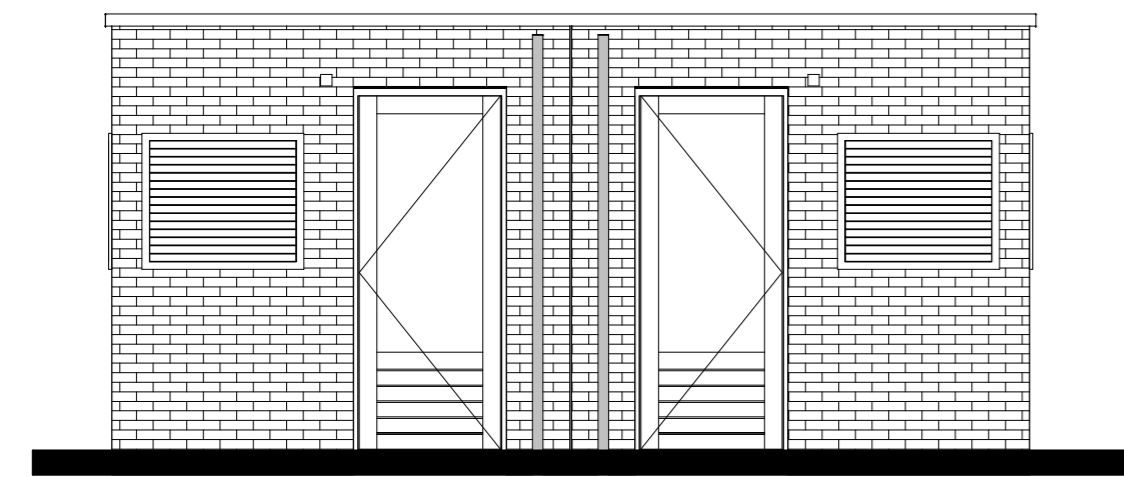


G2-G3 - voorgevel

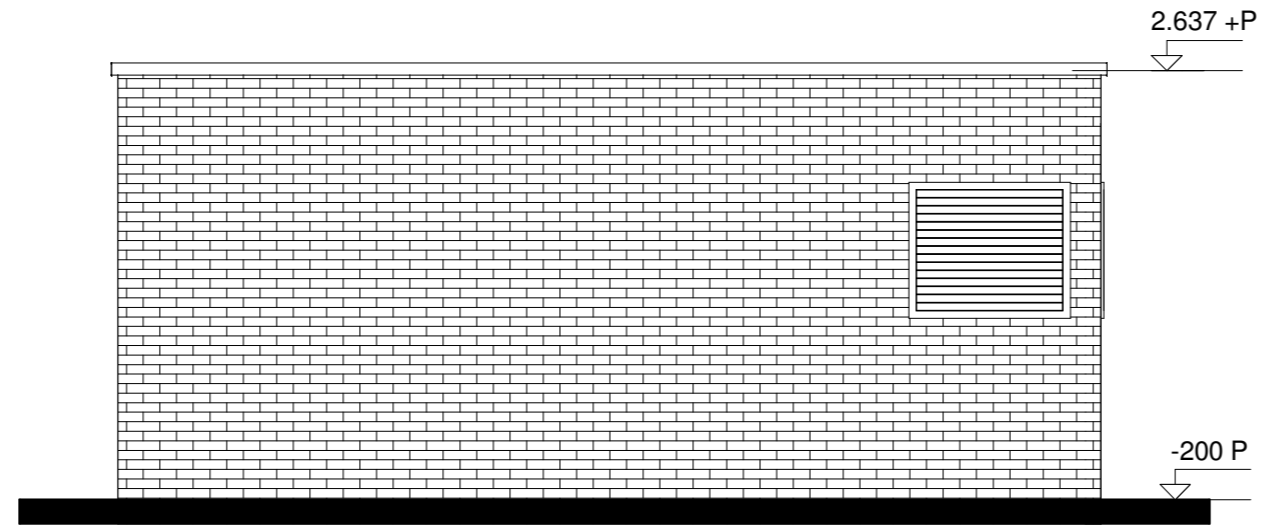

G2-G3 - zijgevel links

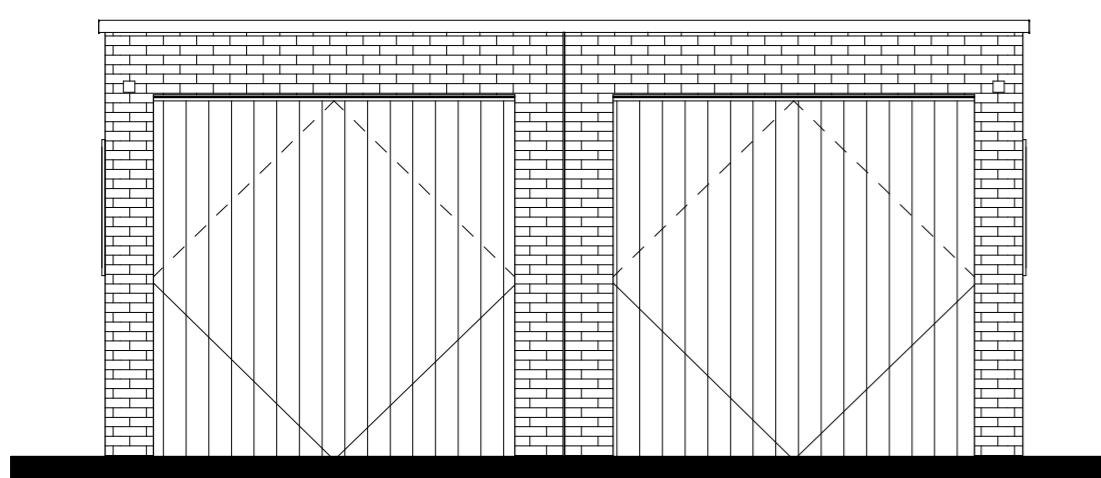

G2-G3 - achtergevel

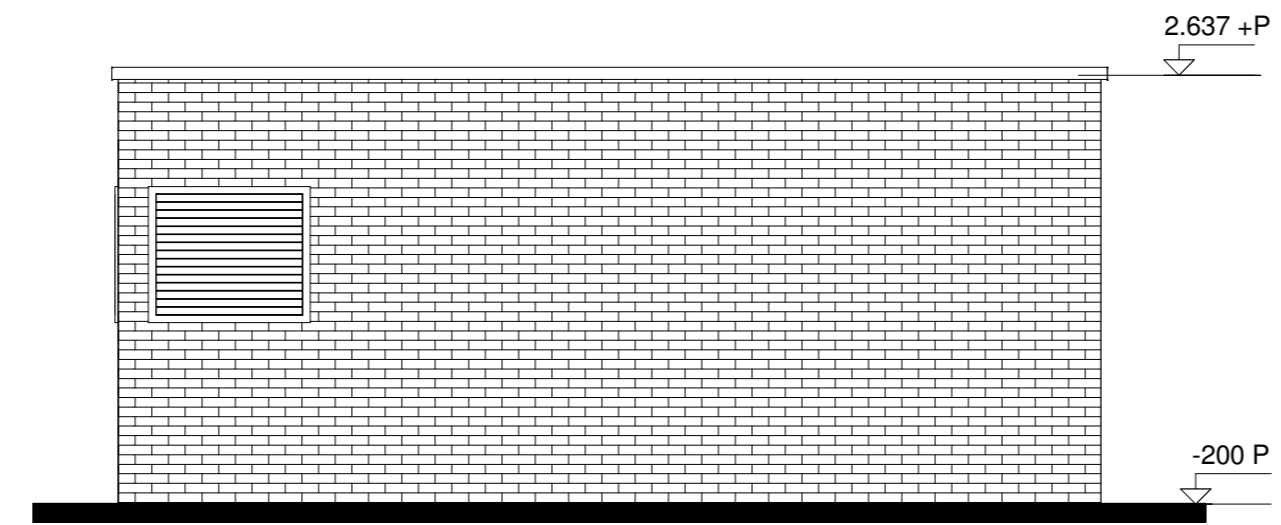

G2-G3 - zijgevel rechts

voor details zie tek. B-135

 BAM Advies & Engineering Postbus 54, 3980 CB Bunnik Telefoon (030) 659 89 33	project	Tiel, Kop van Waal		project nr.	8705	
	betreft	Garage G2 bwnr. 48 en G3 bwnr. 47 Bergingen		tekeningnr.	B-136	
	schaal	1:50	tekenaar	DBr	revisie	concept
					(wijz)/datum	xx-xx-2019