



Begane grond ① Bouwnummer 29 ② Bouwnummer 30 ③

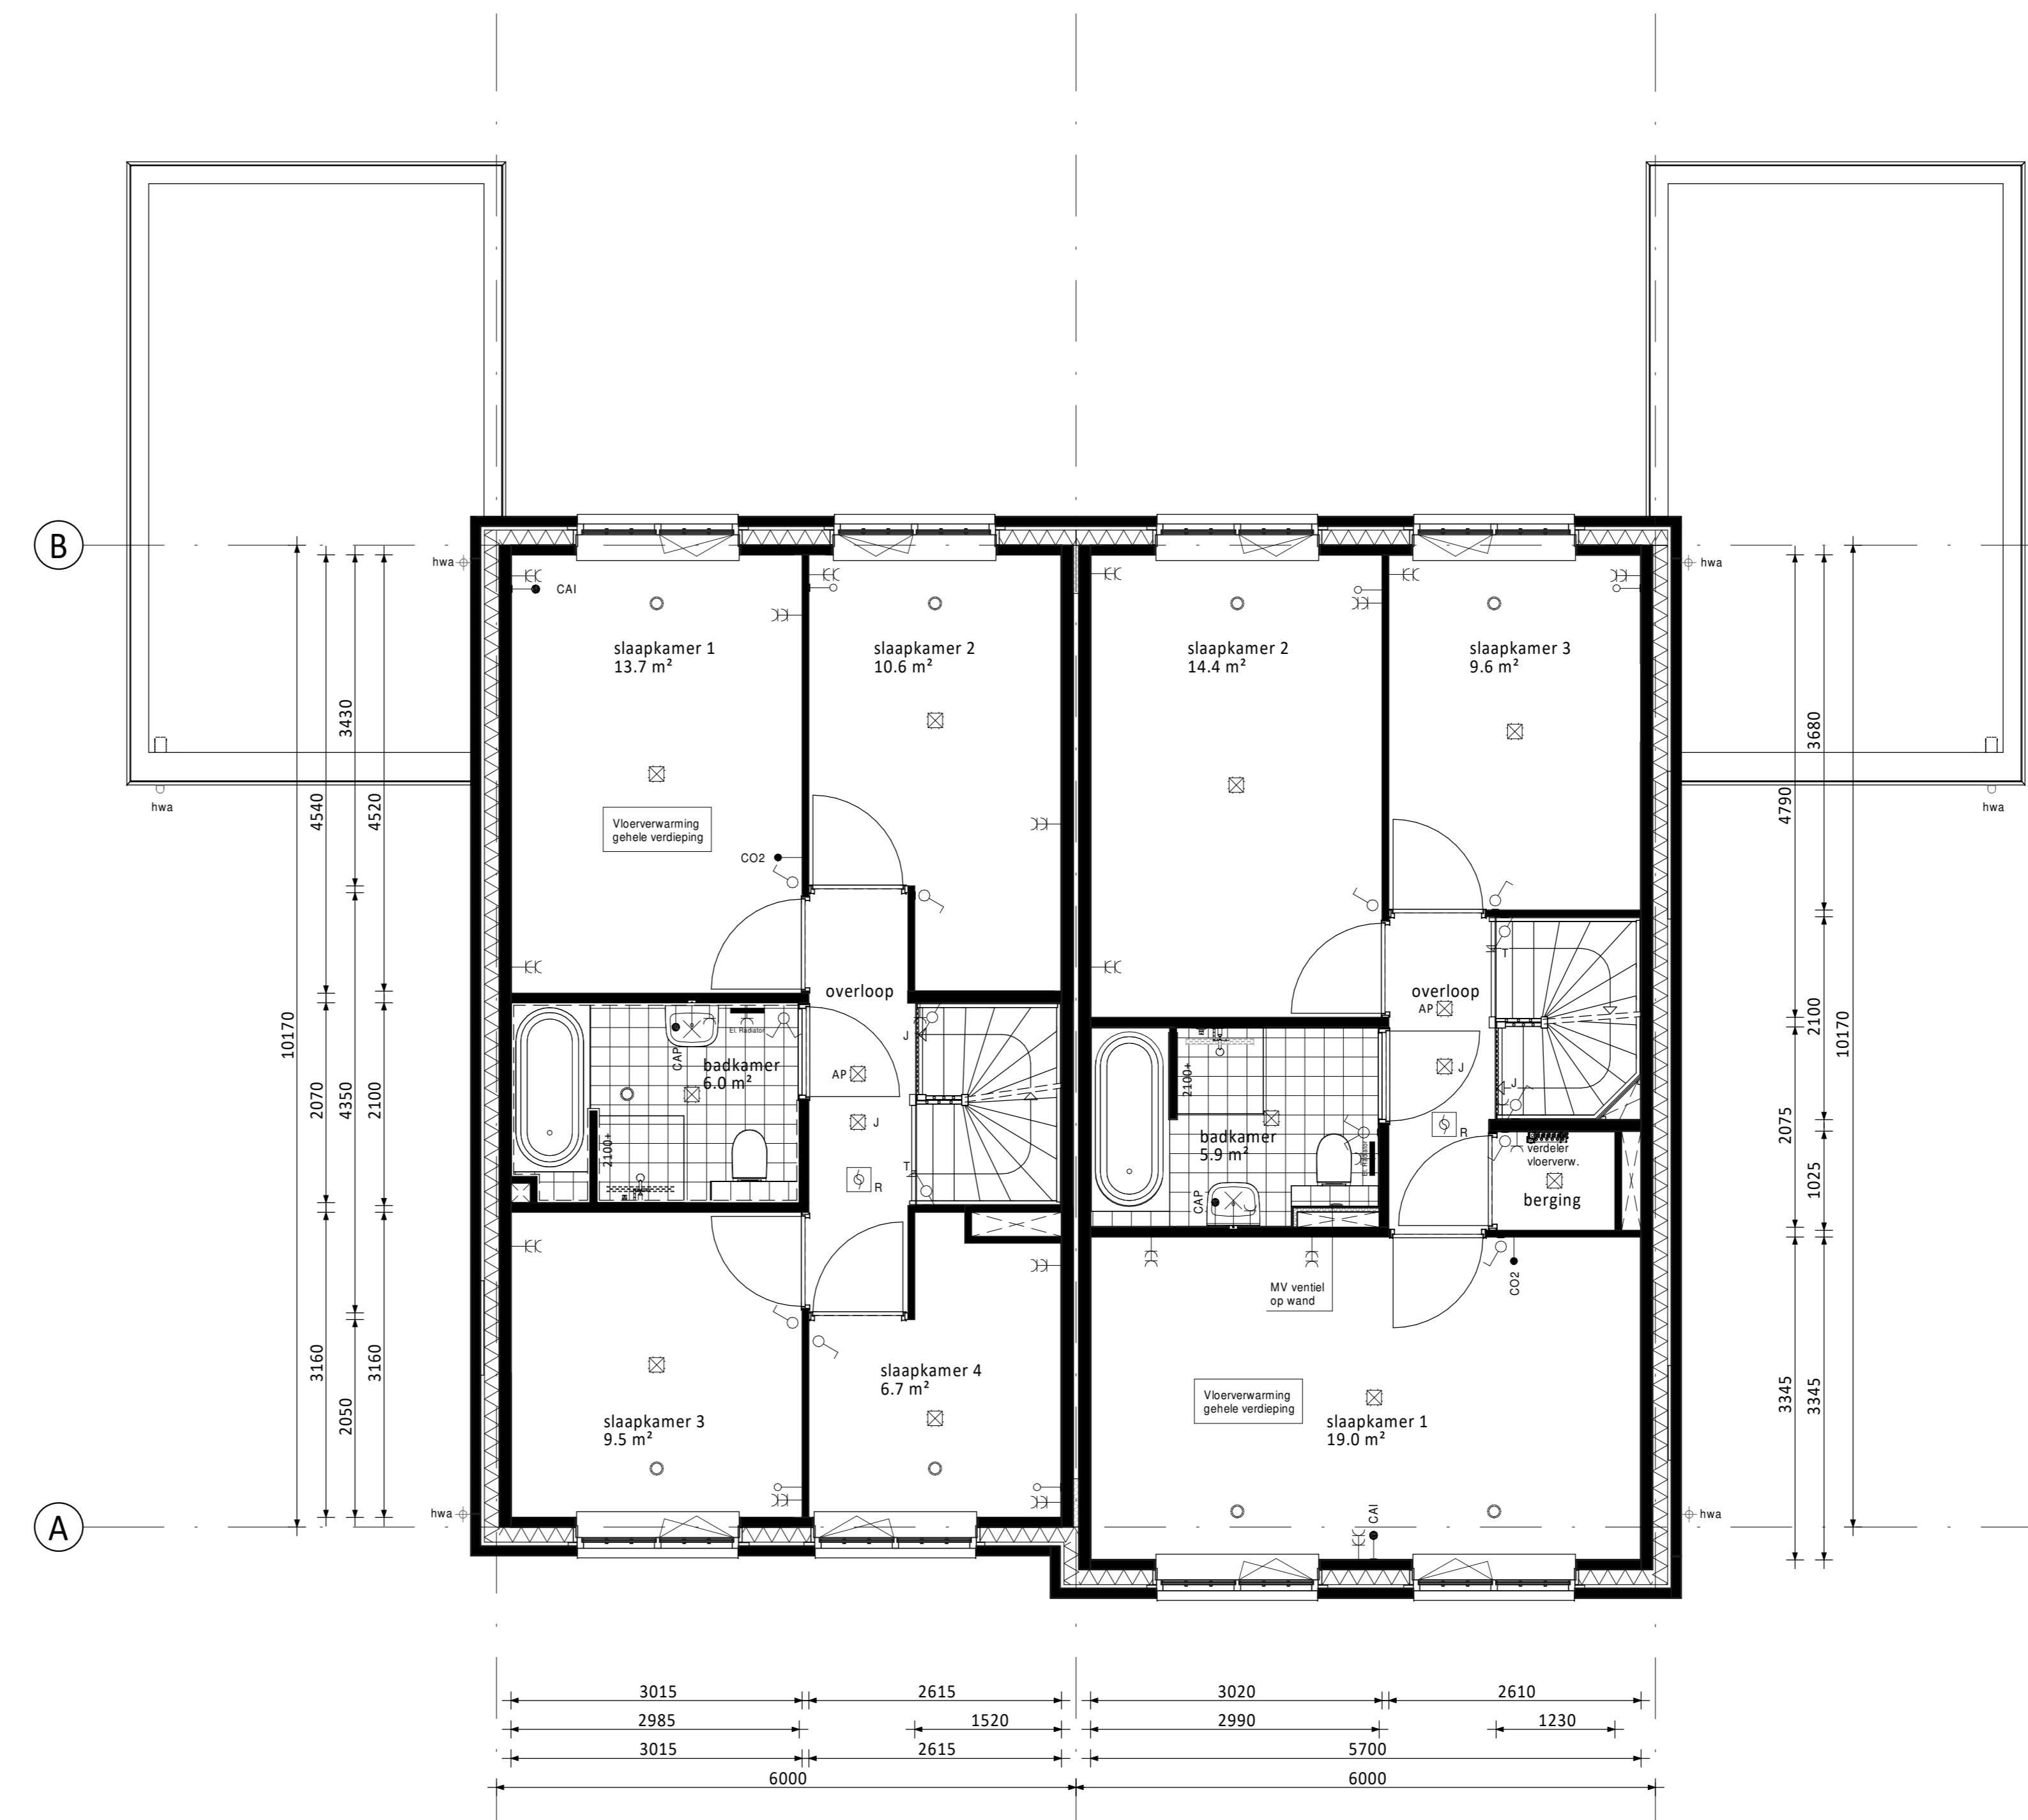

Verdieping ① Bouwnummer 29 ② Bouwnummer 30 ③

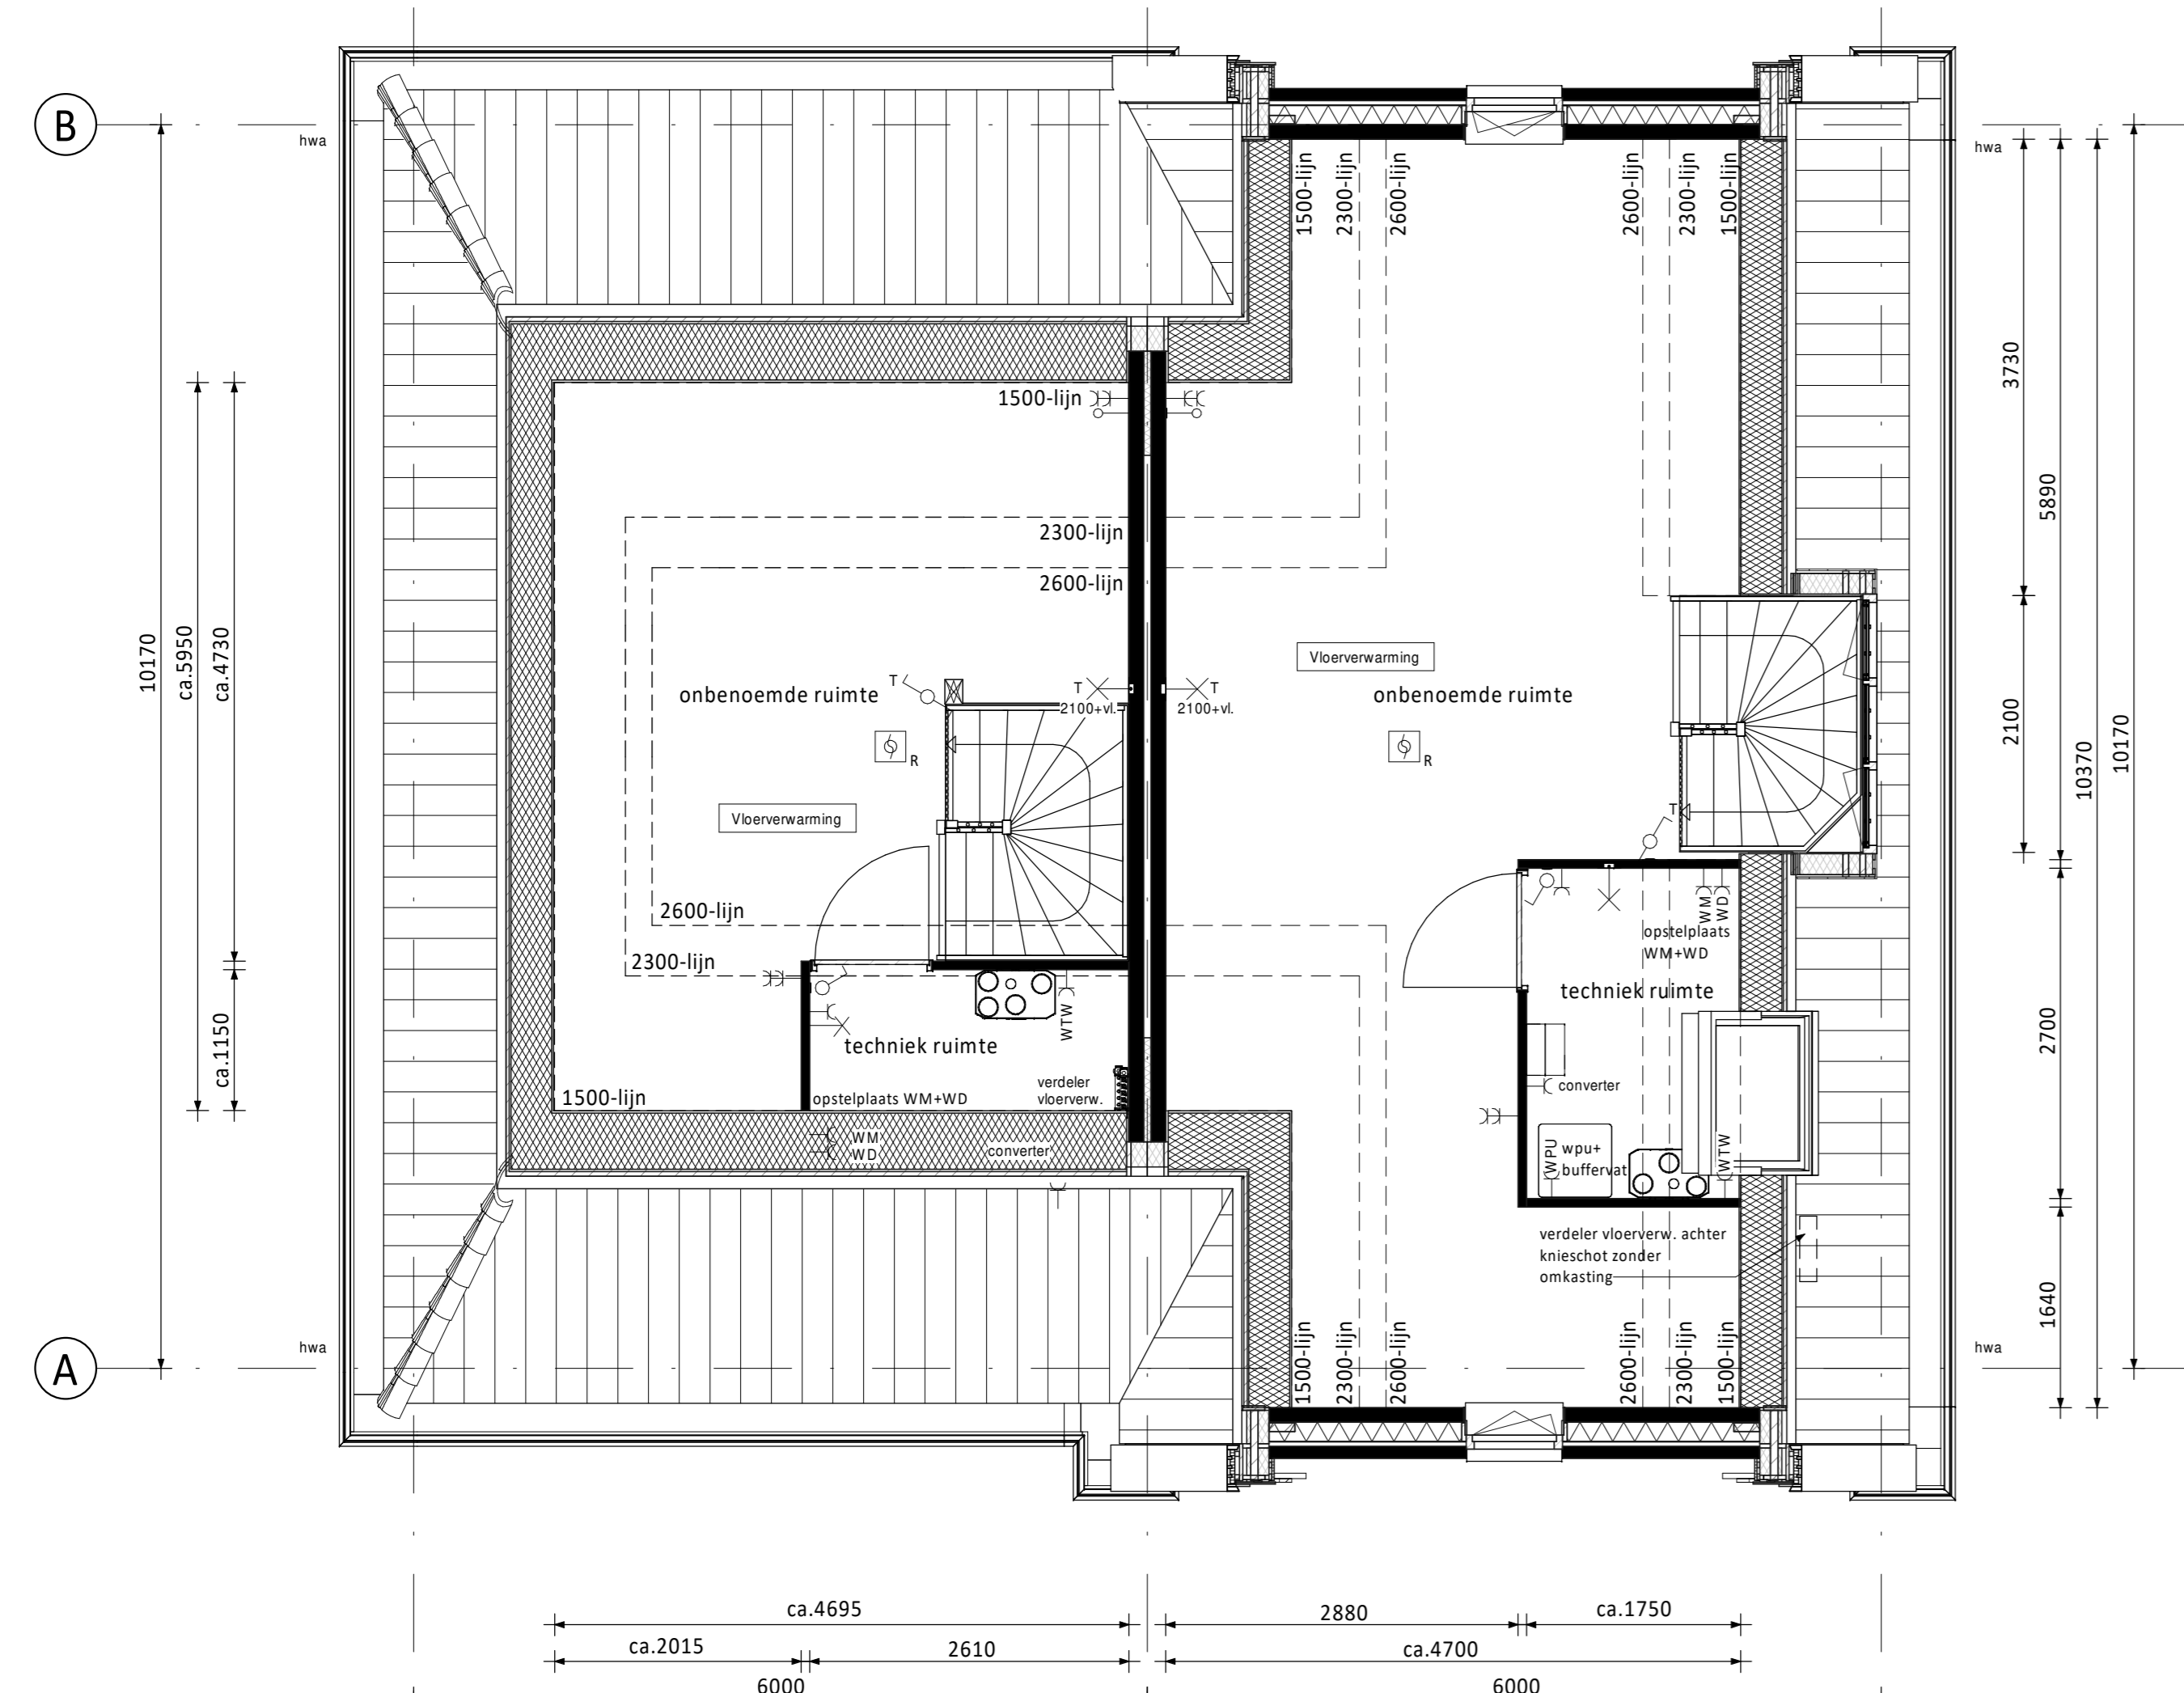

Zolder ① Bouwnummer 29 ② Bouwnummer 30 ③



Doorsnede A ① Bouwnummer 29 ② Bouwnummer 30 ③

RENVOOI ELEKTRA

- ☒ Centraaldoos / wandlichtpunt
- ☒ Enkeelpolige schakelaar (1050+vl.)
- ☒ Serieschakelaar (1050+vl.)
- ☒ Wisselschakelaar (1050+vl.)
- ☒ Gecombineerde enkelvoudige wandcontactdoos geaard met enkelepolige schakelaar (1050+vl.)
- ☒ Gecombineerde enkelvoudige wandcontactdoos geaard met wisselschakelaar (1050+vl.)
- ☒ Enkele geaarde wandcontactdoos (300+vl.)
- ☒ Dubbele geaarde wandcontactdoos (300+vl.)
- ☒ Groepenkast
- ☒ Loze buisleiding (300+vl.)
- ☒ Bedrade buisleiding (300+vl.)
- ☒ Optische rookmelder
- ☒ Thermostaat (1500+vl.)
- ☒ Schel
- ☒ Bedrukker
- ☒ Afzuggpunt / Inlaaspunt
- ☒ Regeling ventilatie (1500+vl.)
- ☒ CO2 melders (1500+vl.)
- CAP Centraal Aardpunt
- CAI Centrale Antenne Installatie
- KT Koektostel
- KK Koelkast
- BOI Boiler
- WPU Warmte Pomp Unit
- CON Omvormer t.b.v. pv cellen
- AP Accesspoint (loos punt)
- USB USB oplaadpunt
- MAGN Magneton
- WTW Mechanische Ventilatie (met warmterugwinning)
- R Rookmelder
- TEL Telecom aansluiting
- TH Thermostaat
- VW Vaatwasser
- WD Wasdroger
- WM Wasmachine
- CO2 Sensor t.b.v. ventilatie

RENVOOI ALGEMEEN

- ▲ entree woningen
- ☒ meterkast, voorzien van underlayment meterkastbord inclusief zijwangen
- ☒ tegelwerk
- ☒ maaiveld
- ☒ binnendeur
- colorbel
- houten paneel

D				
C				
B				
A				
0	19-06-2020	Definitief		CS WJ
Rev.	Datum	Omschrijving		Get. Contr.

Opdrachtgever
De Waterkanten vof
Te Papendrecht

Project
De Waterkanten te Lisse, Deelproject 't Speyckpark fase 3
Type 2 onder 1 kap 6,0m (Oud-Hollands)

6D Wonen

Plattegronden en doorsnede
Bouwnummers 29 / 30

Schaal 1:50
 Formaat AD

Fase VK
 Status Definitief

Projectnr. **200025**
 Bladnr. **CD6000-OH-VK-B0101**
 Rev. **0**

Yverweg 255
 Postbus 16
 3350 AA Papendrecht
 t 078 4611300
 f 078 4534234
 e info@6d-wonen.nl
 www.6d-wonen.nl