




begane grond

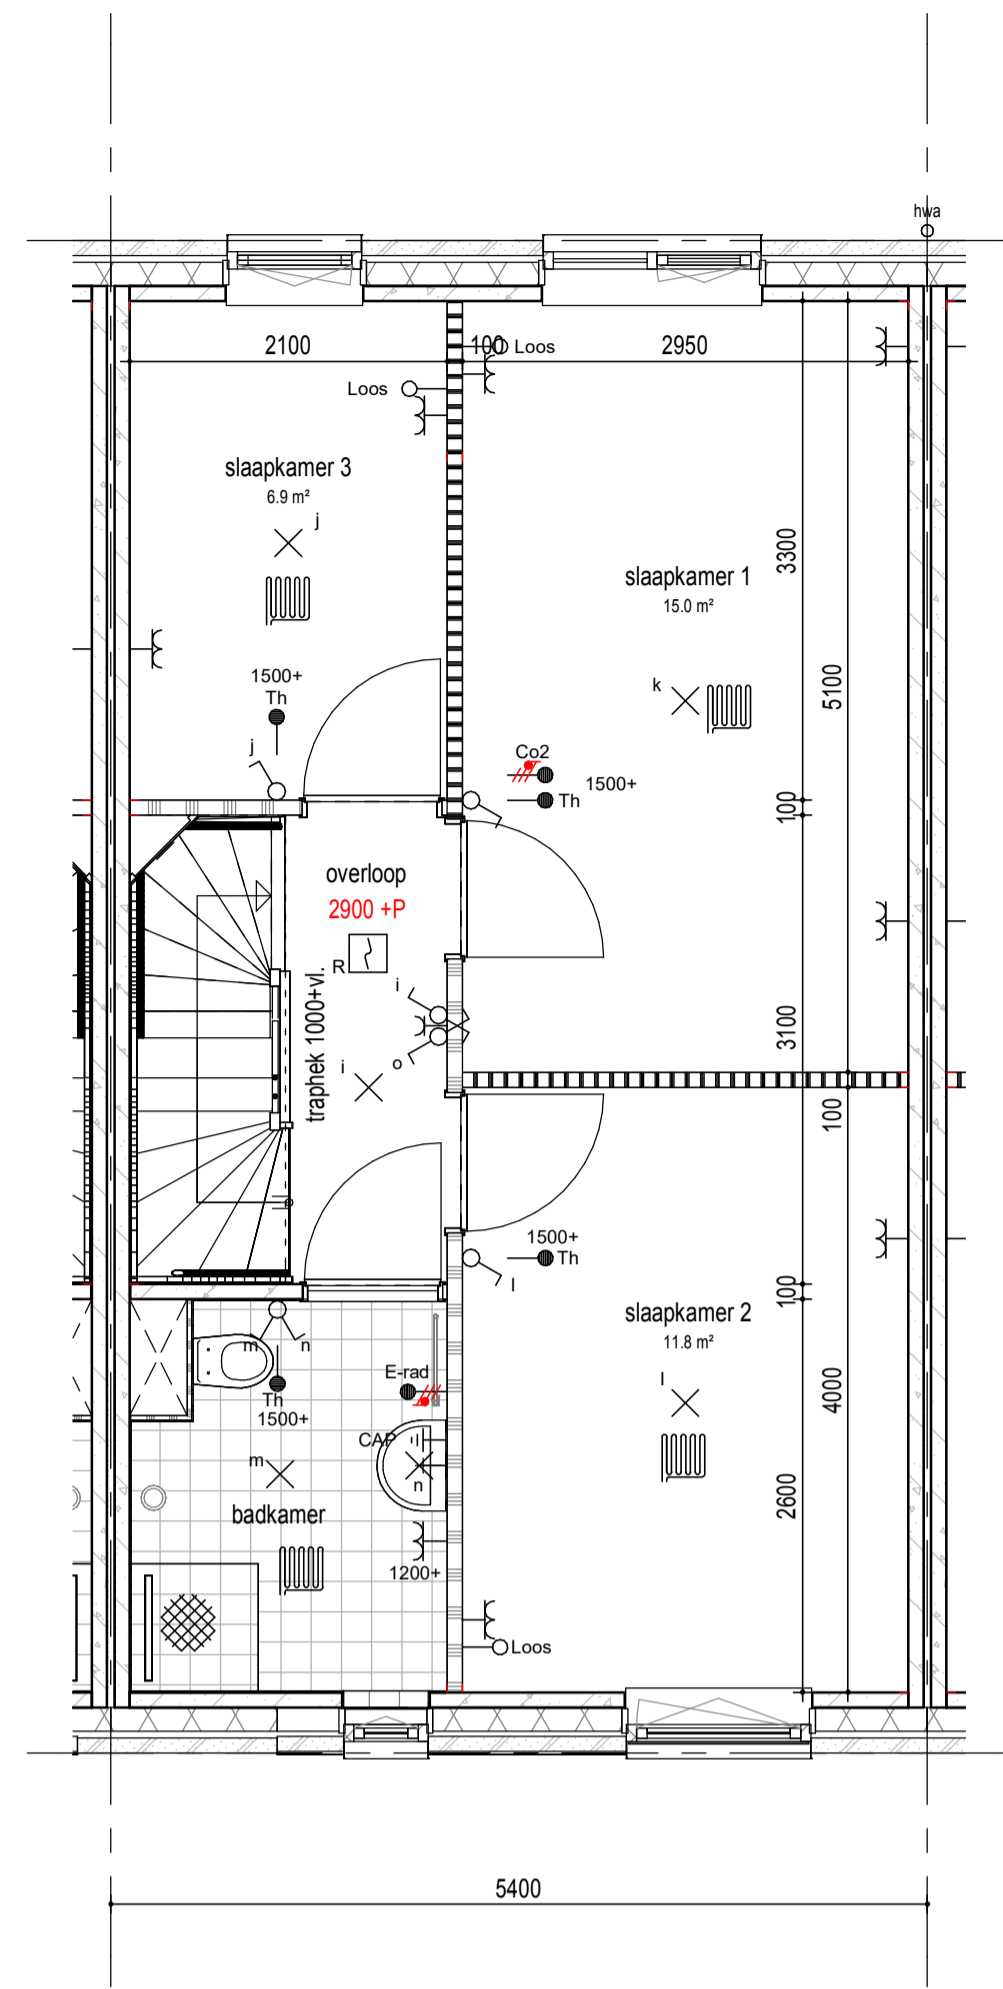


1e verdieping

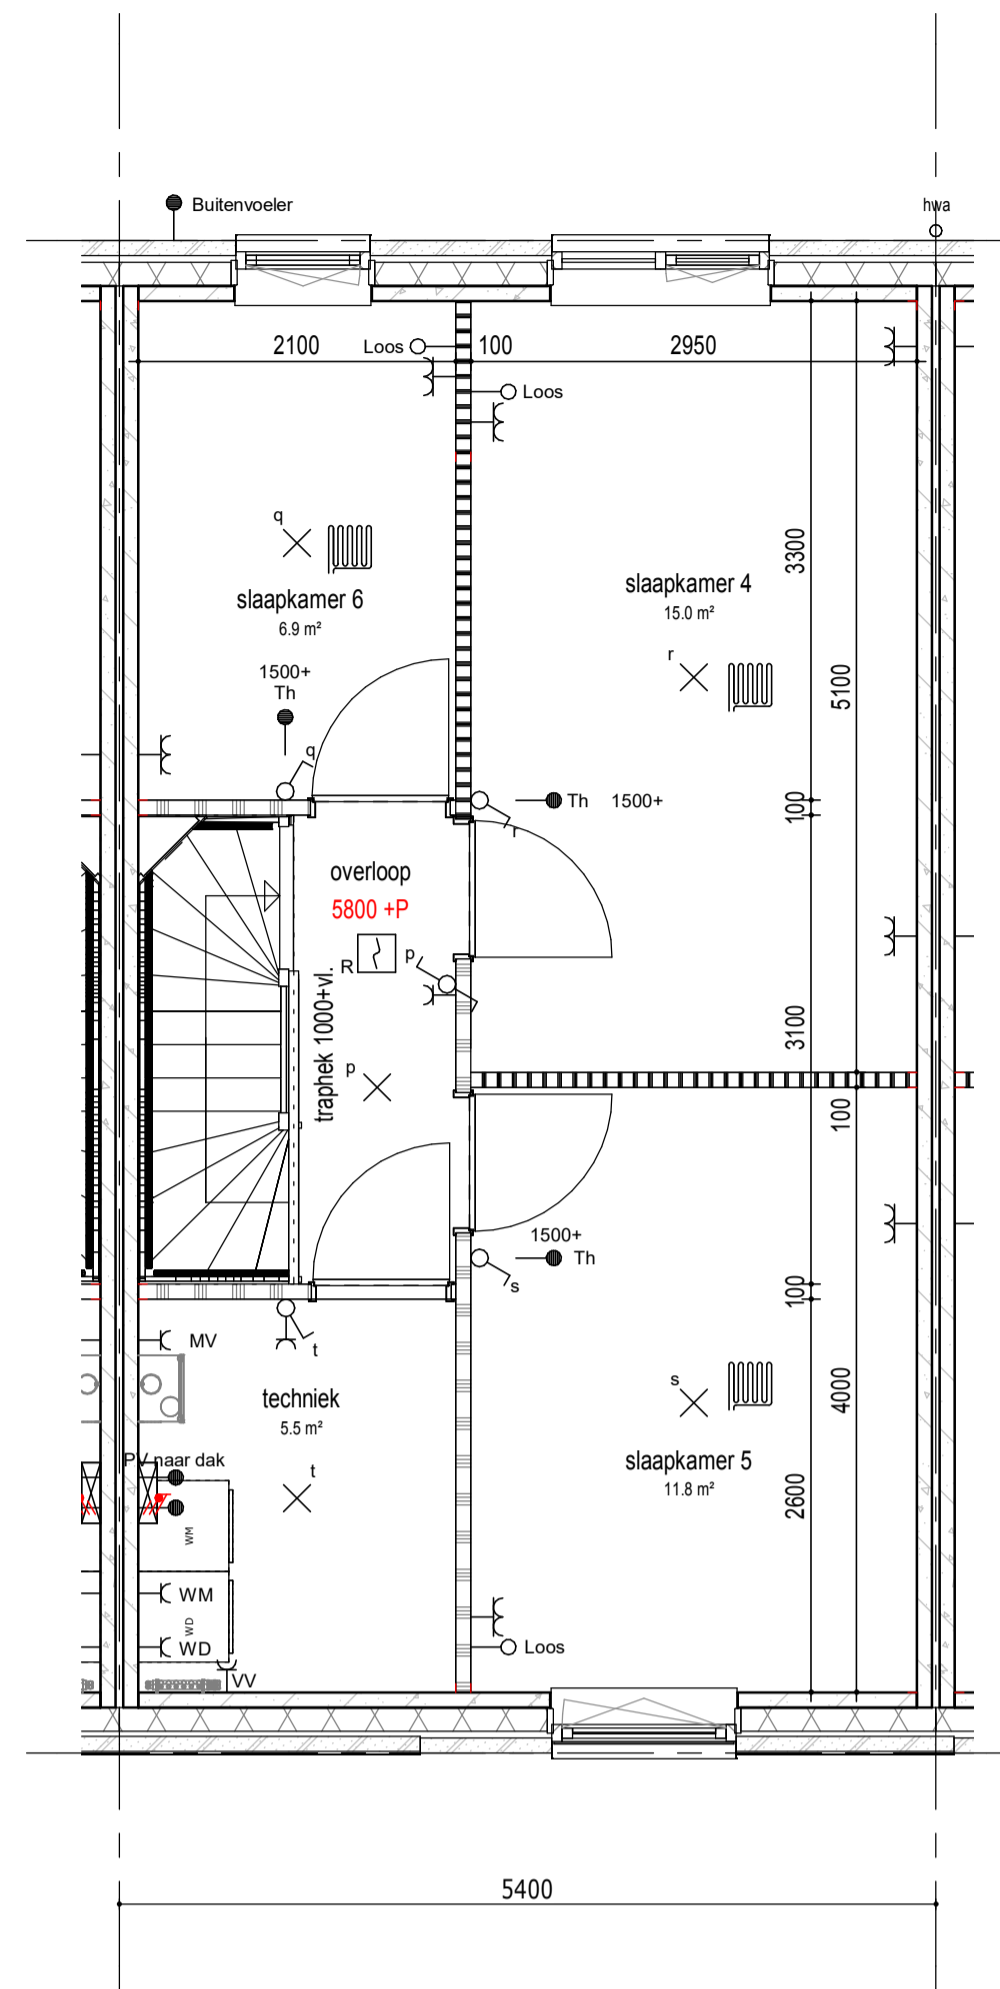

2e verdieping

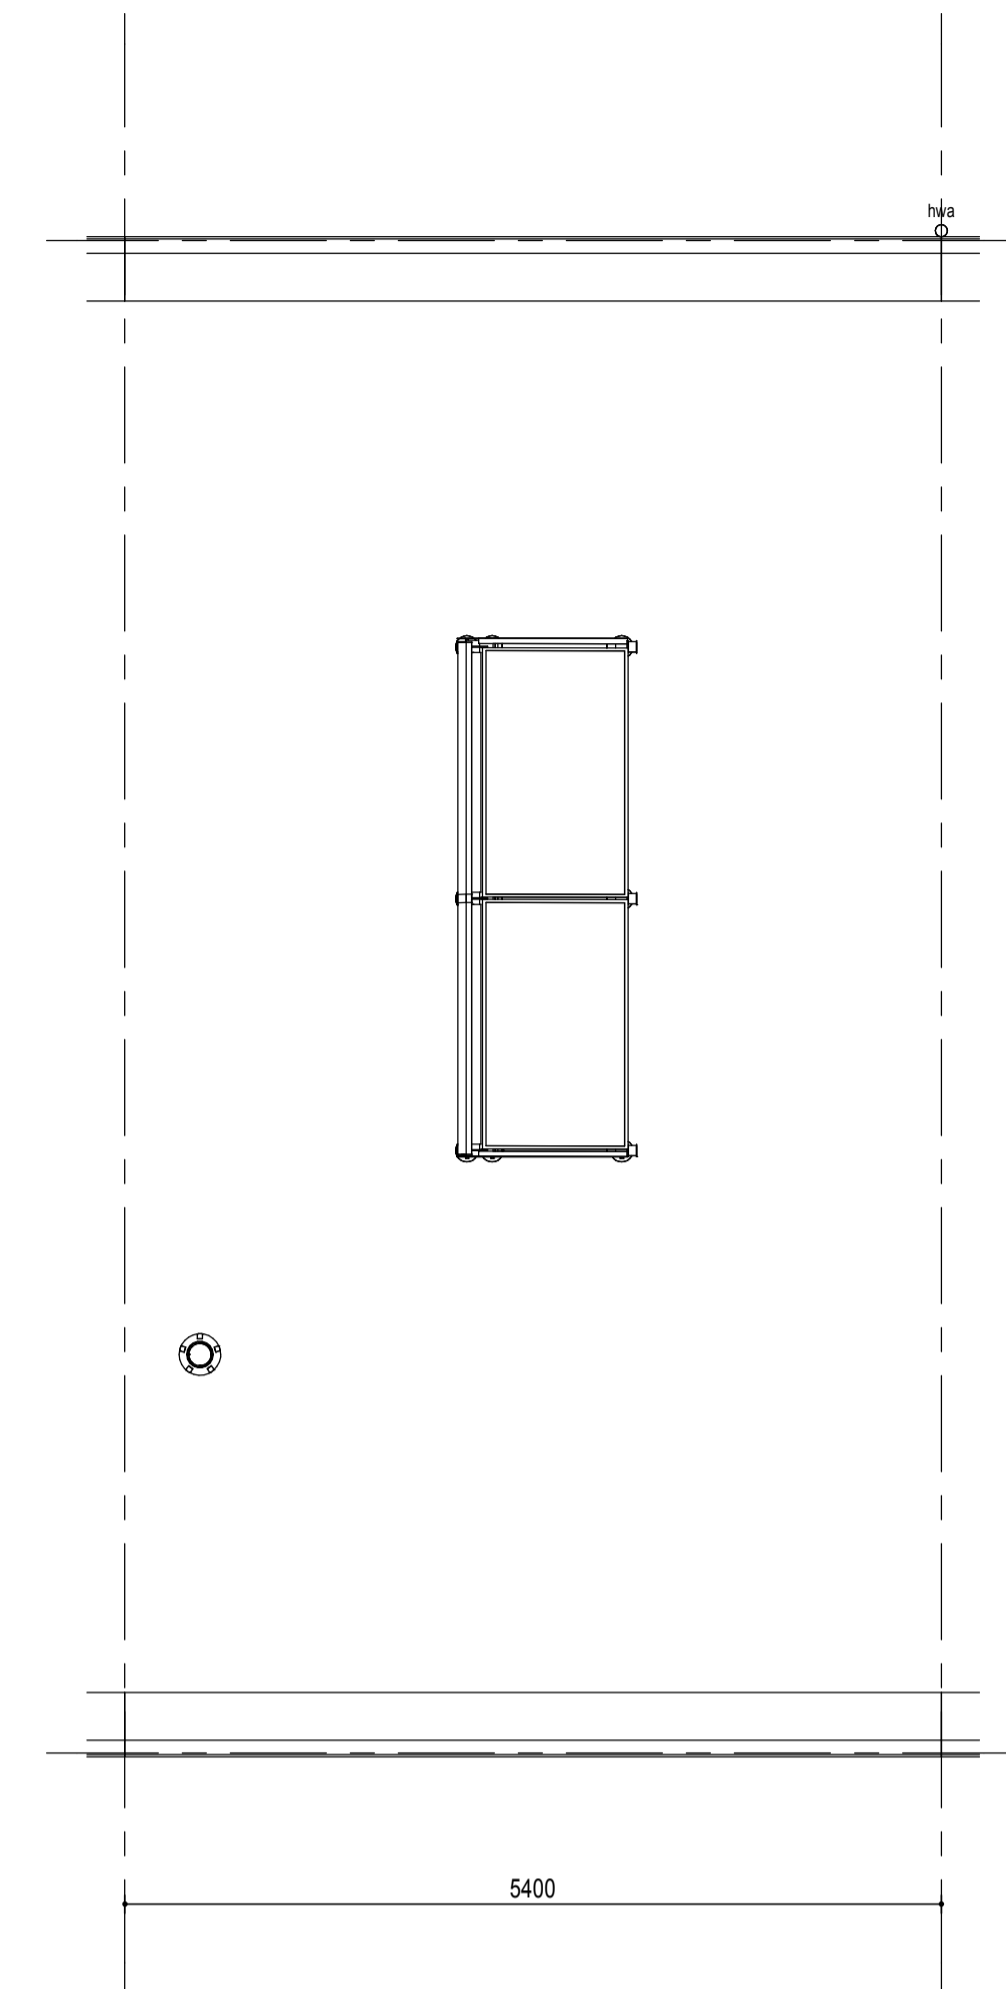

dak

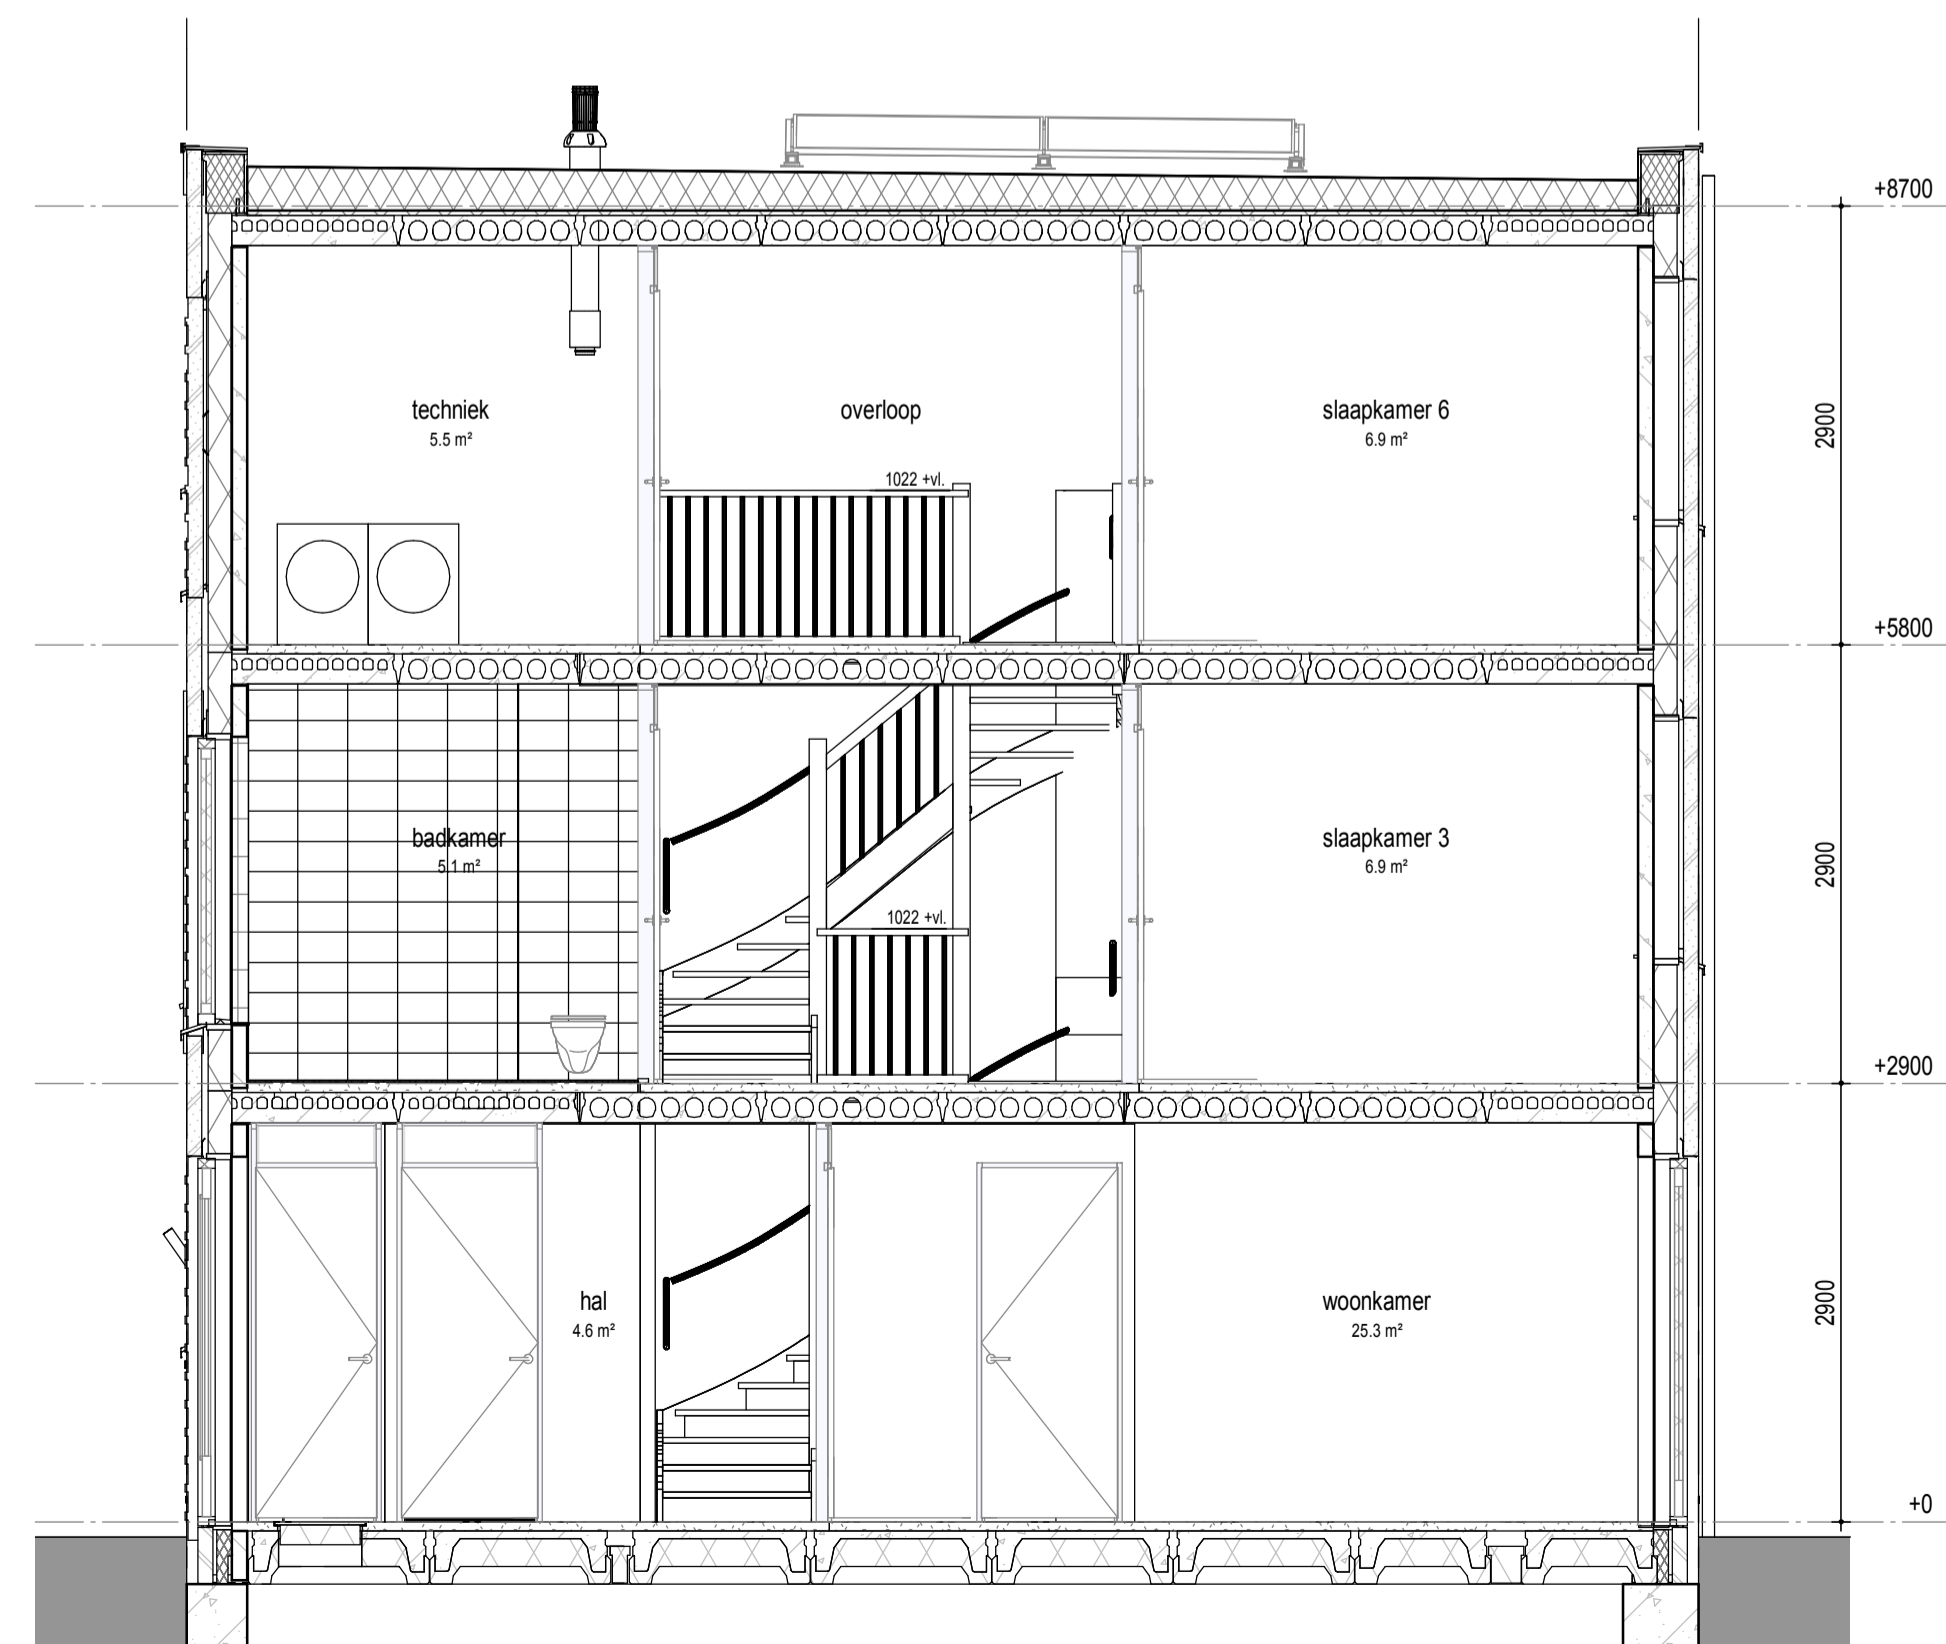

doorsnede

RENVOOI
PLATTEGROND

- metselwerk
- metselwerk accent
- isolatie
- betonwand
- lichte scheidingswand
- 1 polig schakelaar
- serie schakelaar
- wissel schakelaar
- enk. wcd combi 1p schak.
- bedrukker
- signaalgever deurbel
- dubb. wandcontactdoos hor.
- enkele wandcontactdoos
- perlex wcd 2x230V
- aansluitpunt 230V
- vloerverwarming
- gw geluidwerende deur
- mv mechanische ventilatie
- wm opstelplaats wasmachine
- wd opstelplaats wasdroger
- hwa hemelwaterafvoer
- leiding loos (controle draad)
- leiding bedraad thermostaat
- utp leiding bedraad utp
- wandlicht aansluitpunt
- x plafondlicht aansluitpunt
- verdelkast
- ↑ aardpunt
- mechanische ventilatie
- afzuigventiel
- rookmelder

VELD 4

BLOK 24															
08	09	10	11	12	13	14	15								
							07	16							
							06	17							
							05	18							
BLOK 22		04	19	BLOK 23											
		03	20												
		02	21												
		01	22												
20 1m 43 BLOK 20		28	27	26	25	24	23								
		BLOK 21													

wonen in
FORZA!

project Wonen in Forza! te Amersfoort

datum 01 09 2020

fase Verkoop

gewijzigd

status Definitief

schaal 1:50

formaat A1

onderdeel Bouwnummer 02

tekeningnummer **BN02**