




begane grond

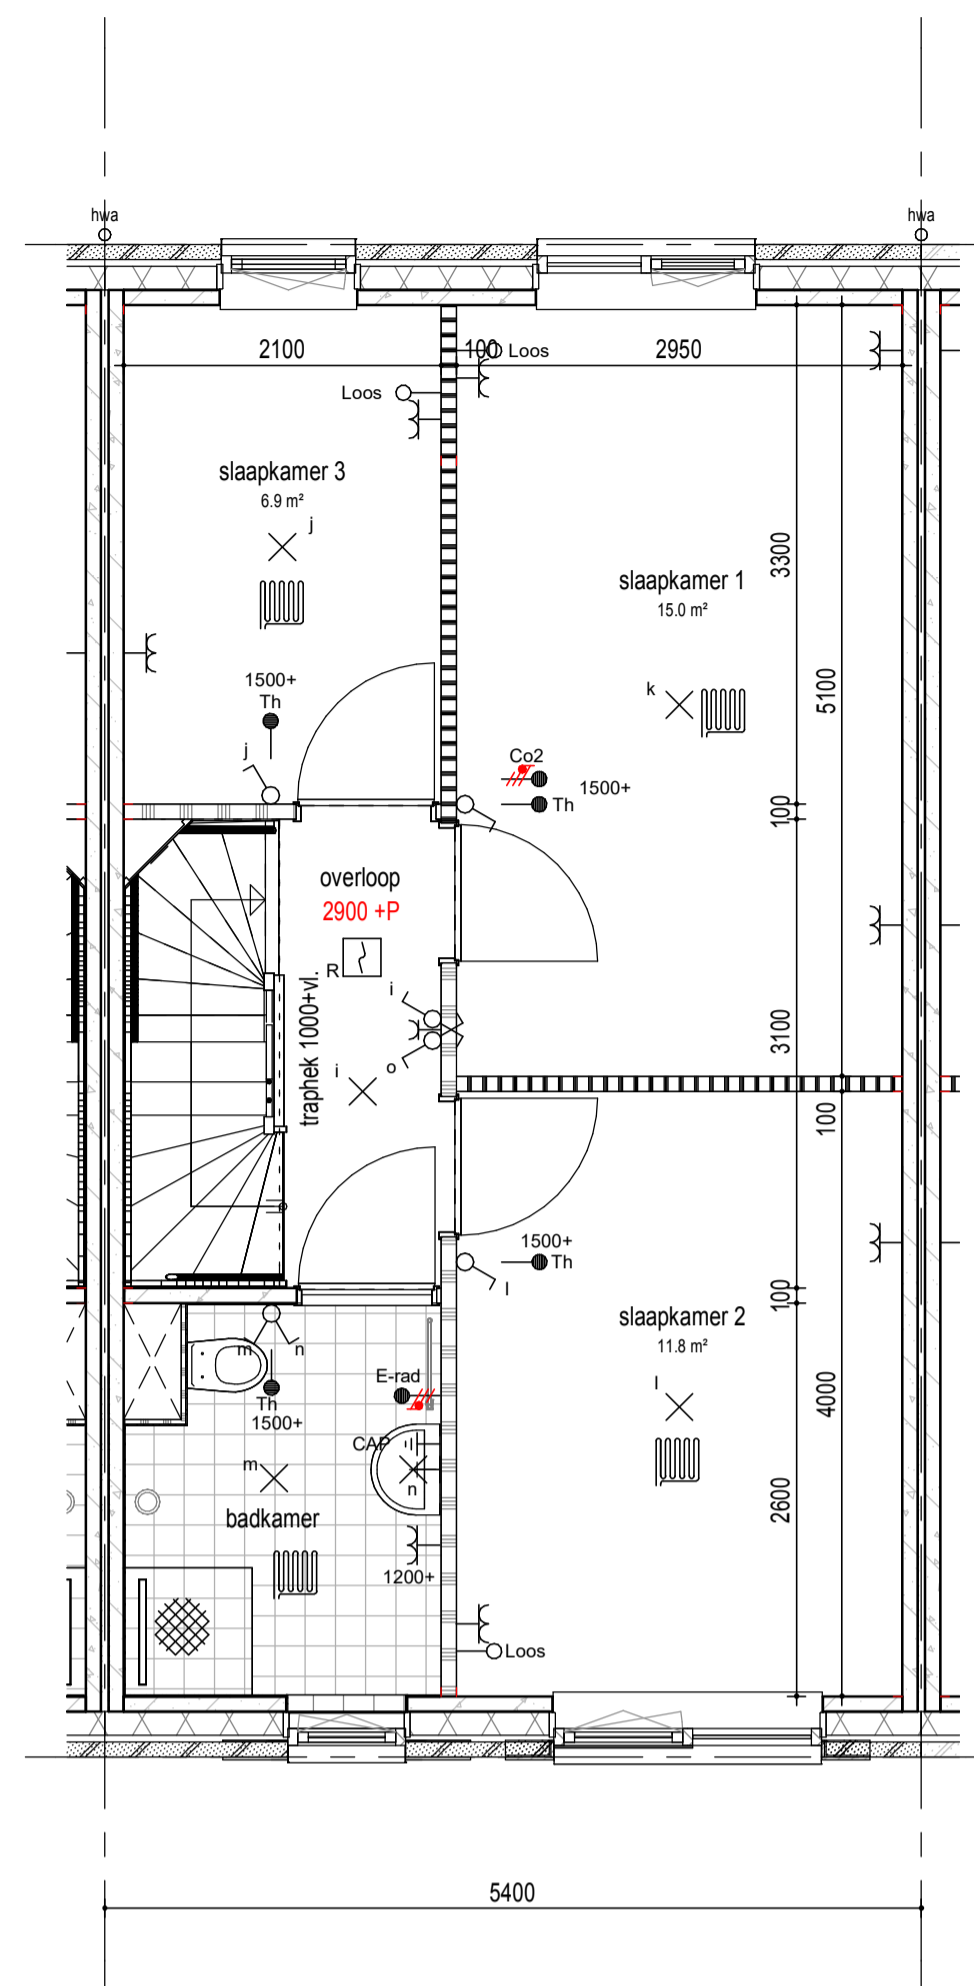


1e verdieping

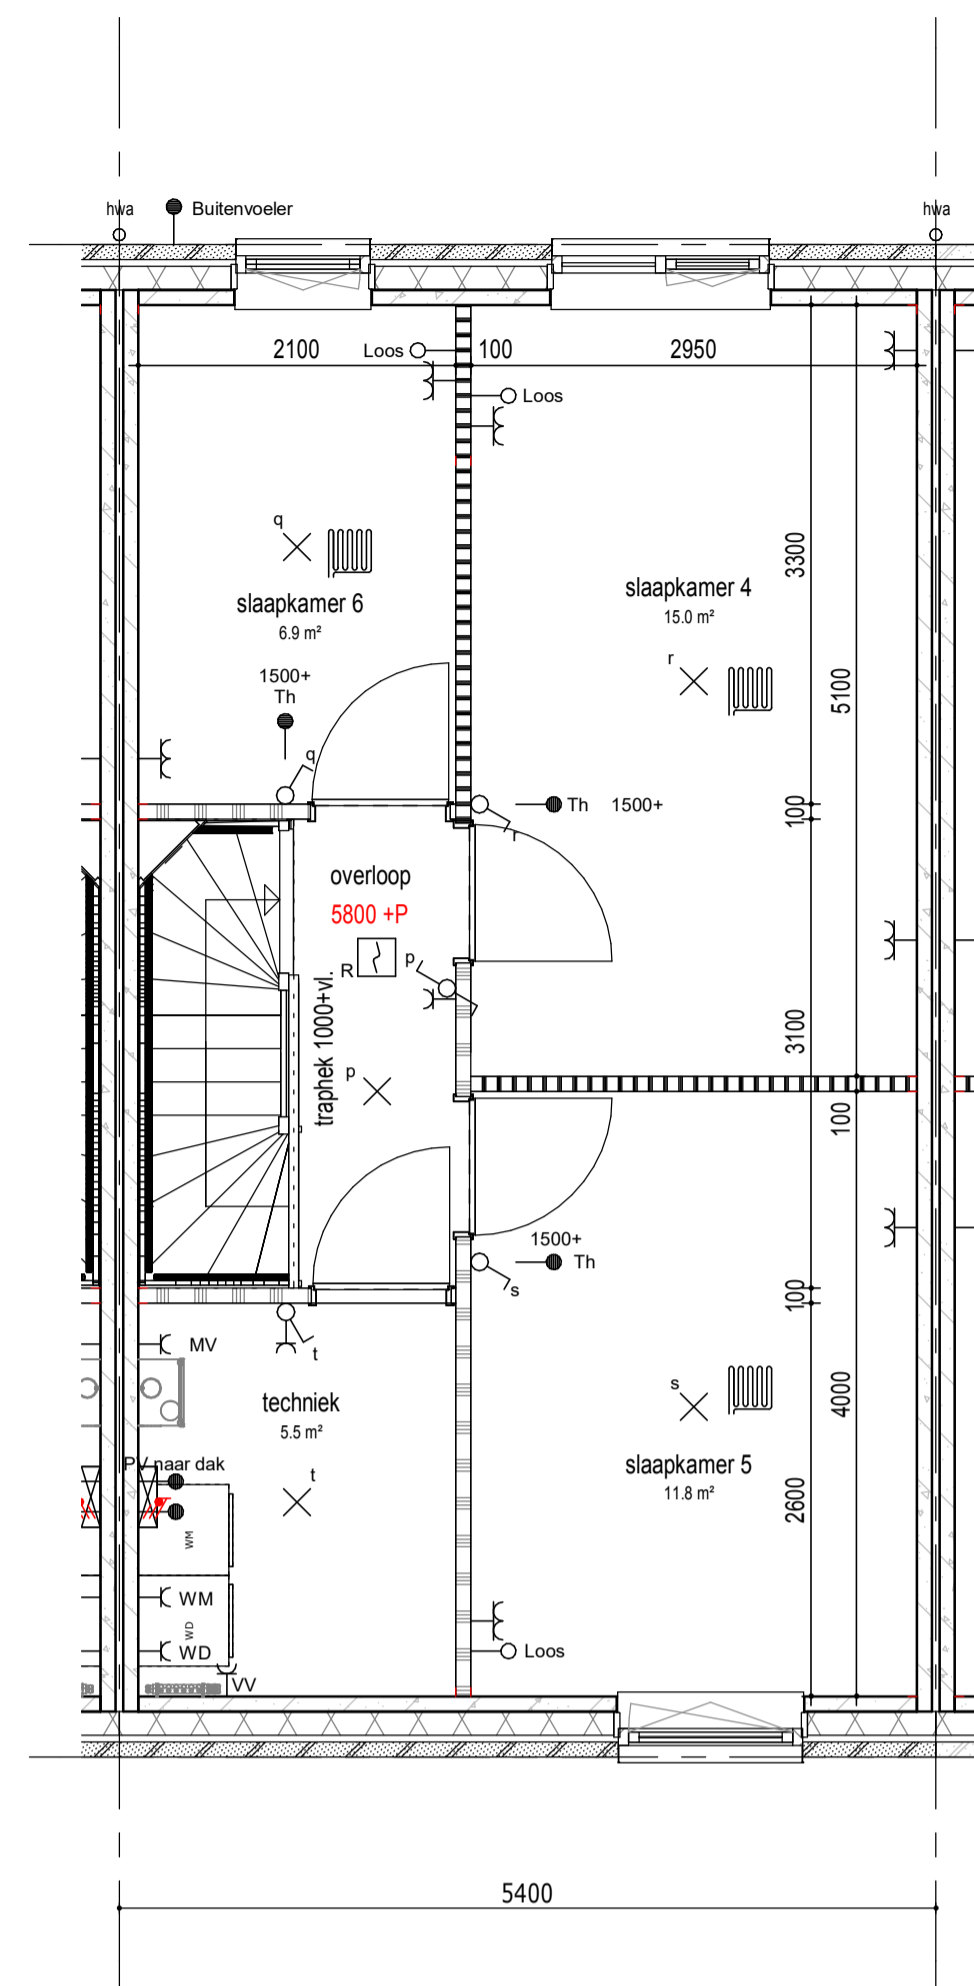

2e verdieping

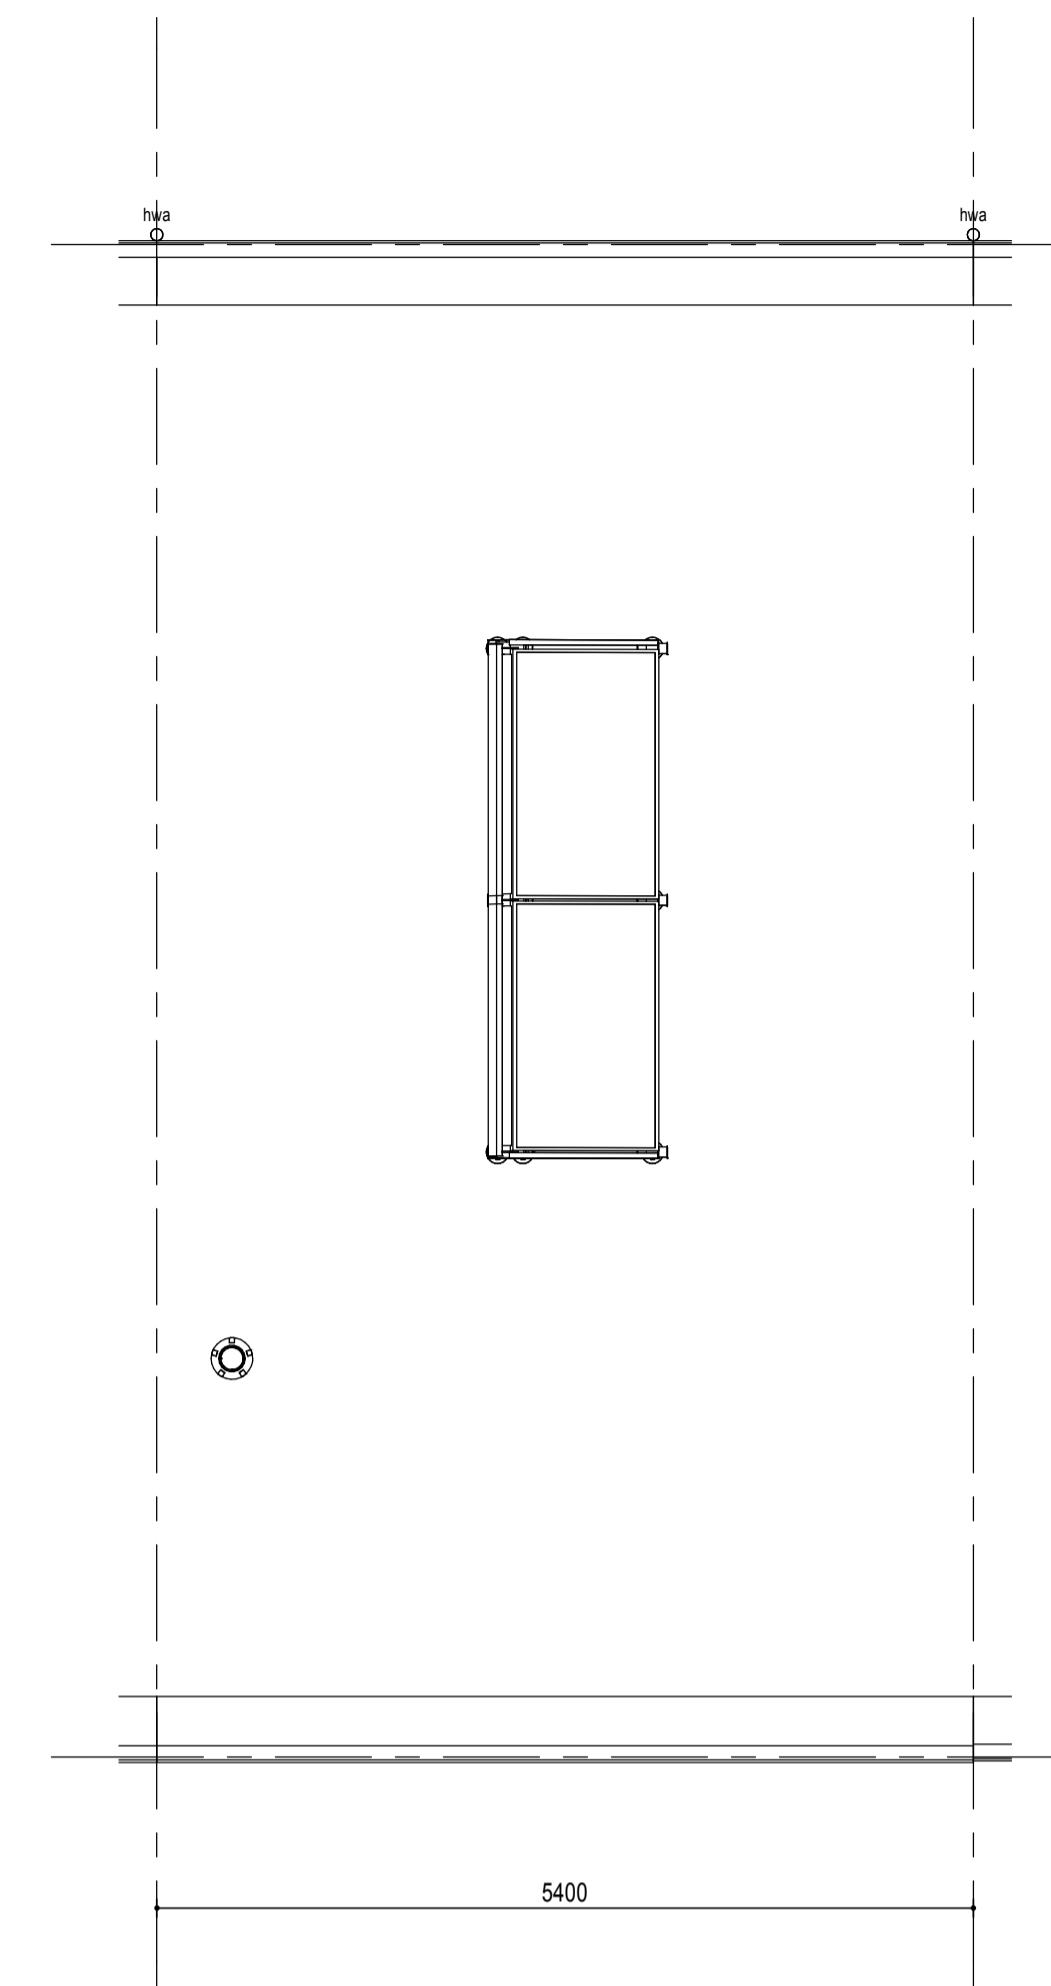

dak

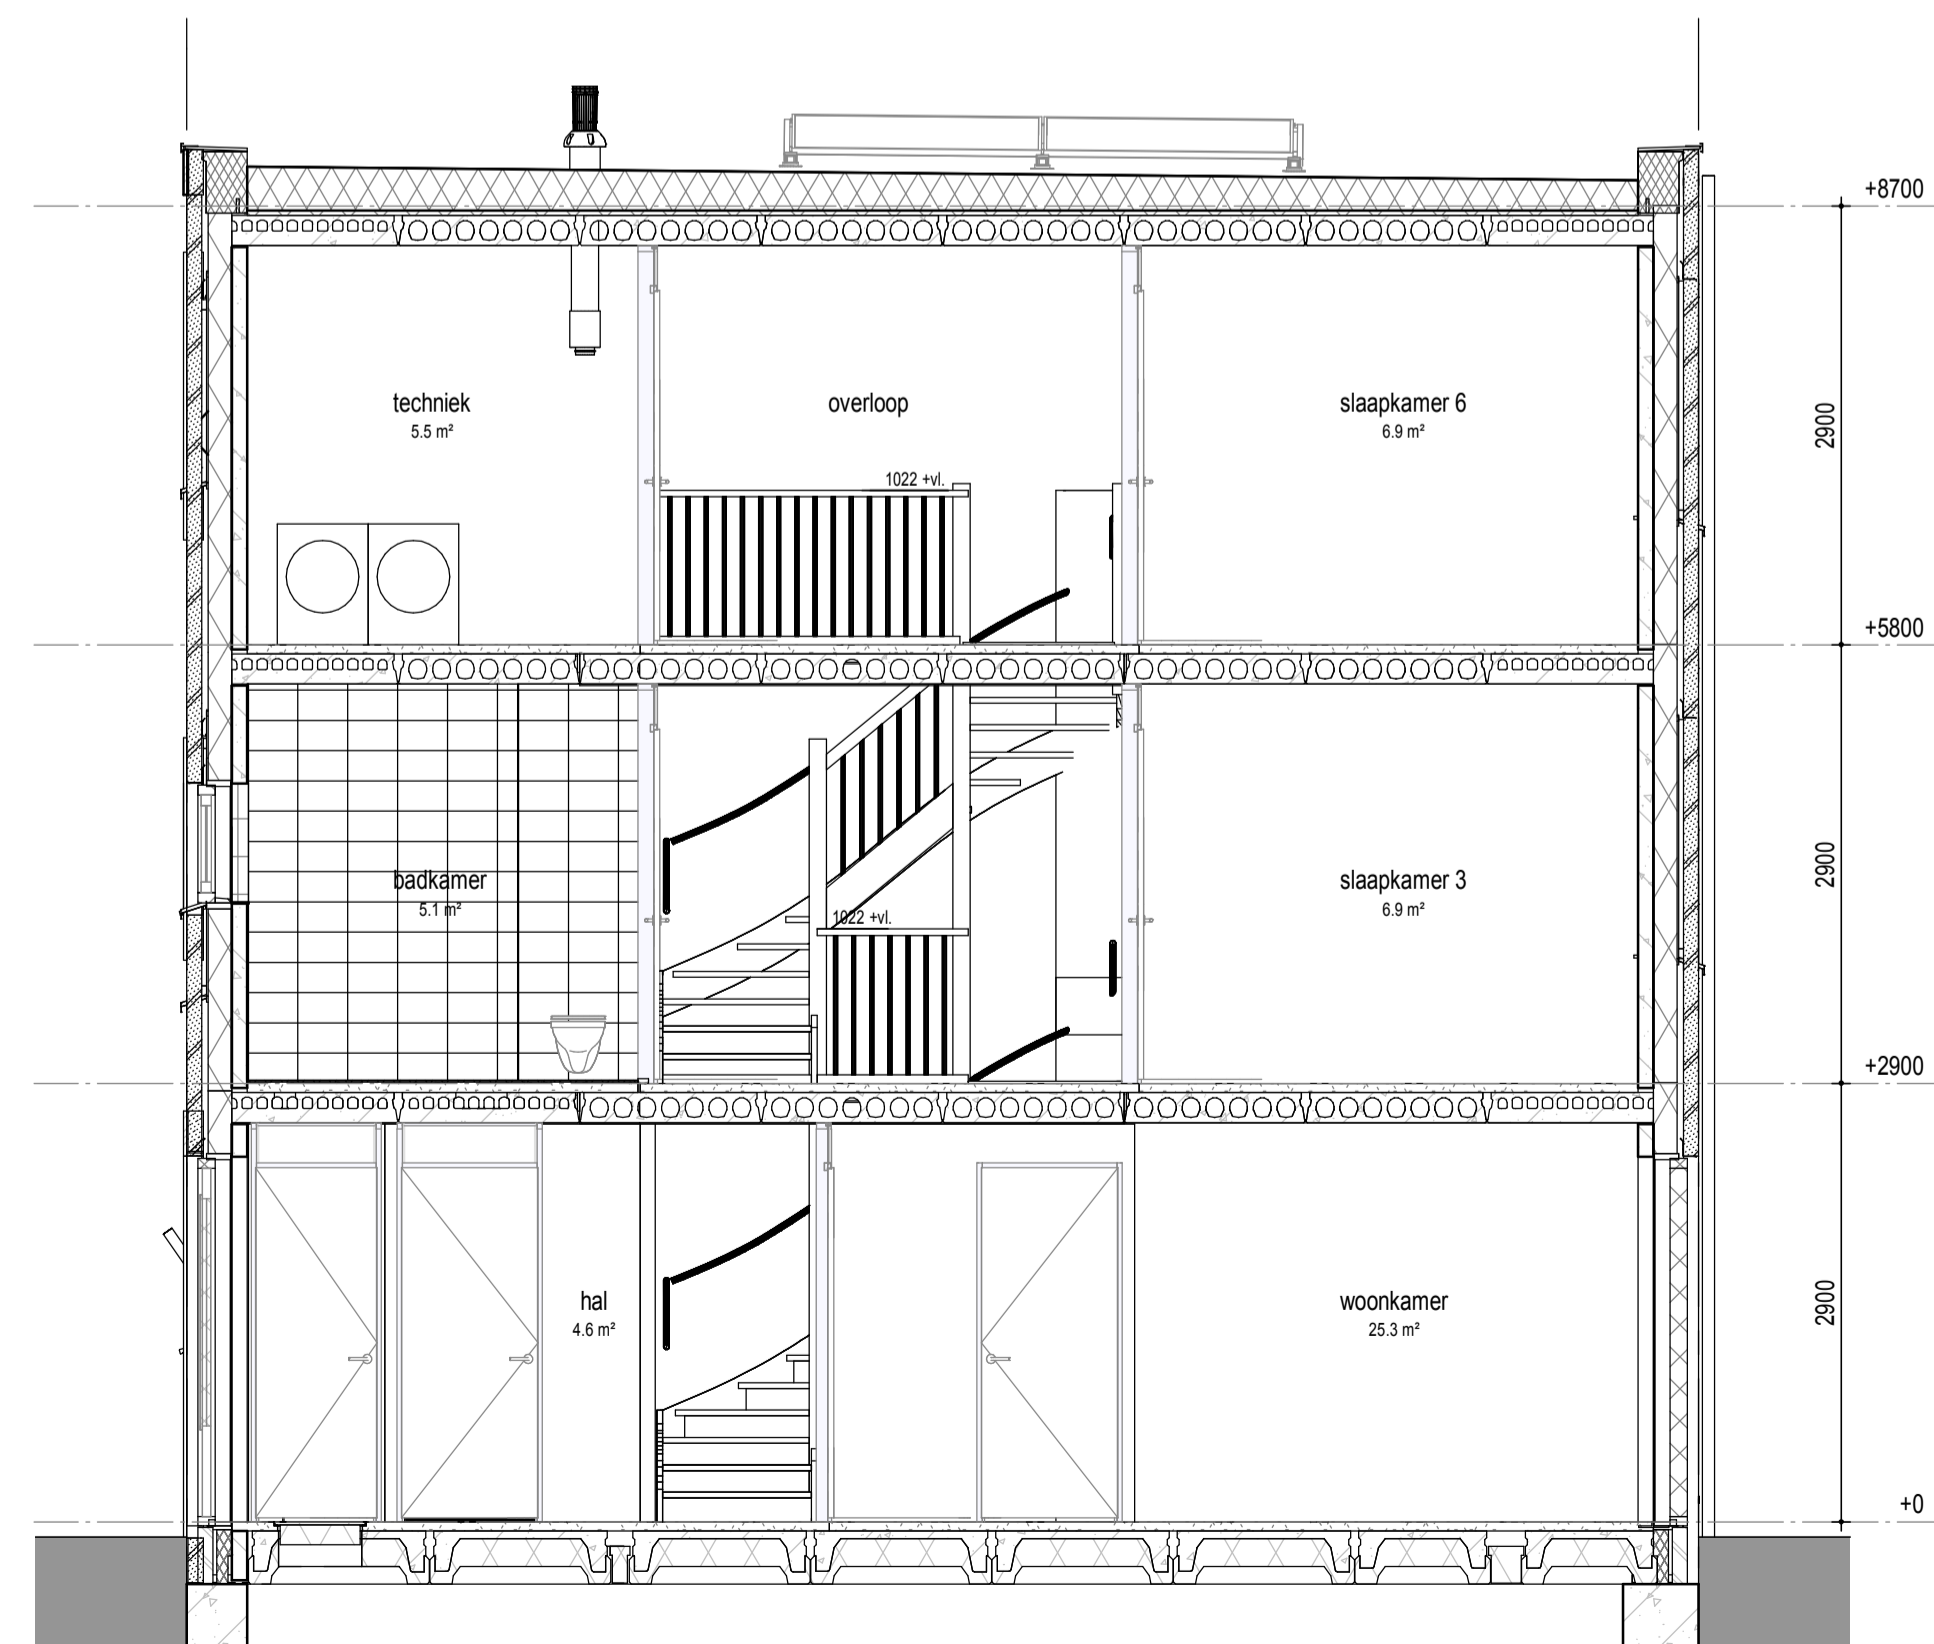

doorsnede

RENVOOI
PLATTEGROND

- metselwerk
- metselwerk accent
- isolatie
- betonwand
- lichte scheidingwand
- 1 polig schakelaar
- serie schakelaar
- wissel schakelaar
- enk. wcd combi 1p schak.
- bedrukker
- signaalgever deurbel
- dubb. wandcontactdoos hor.
- enkele wandcontactdoos
- perlex wcd 2x230V
- aansluitpunt 230V
- vloerverwarming
- gw geluidwerende deur
- mv mechanische ventilatie
- wm opstelplaats wasmachine
- wd opstelplaats wasdroger
- hwa hemelwaterafvoer
- leiding loos (controle draad)
- leiding bedraad thermostaat
- utp leiding bedraad utp
- wandlicht aansluitpunt
- x plafondlicht aansluitpunt
- verdeelkast
- aardpunt
- mechanische ventilatie
- afzuigventiel
- rookmelder

VELD 4

BLOK 24														
08	09	10	11	12	13	14	15							
							07							
							06							
							05							
							04							
							03							
							02							
							01							
BLOK 22														
							04							
							03							
							02							
							01							
BLOK 20														
							28							
							27							
							26							
							25							
							24							
							23							
BLOK 21														

wonen in
FORZA!

project Wonen in Forza! te Amersfoort

datum 01 09 2020

fase Verkoop

gewijzigd

status Definitief

schaal 1:50

onderdeel Bouwnummer 04

tekeningnummer **BN04**