




begane grond

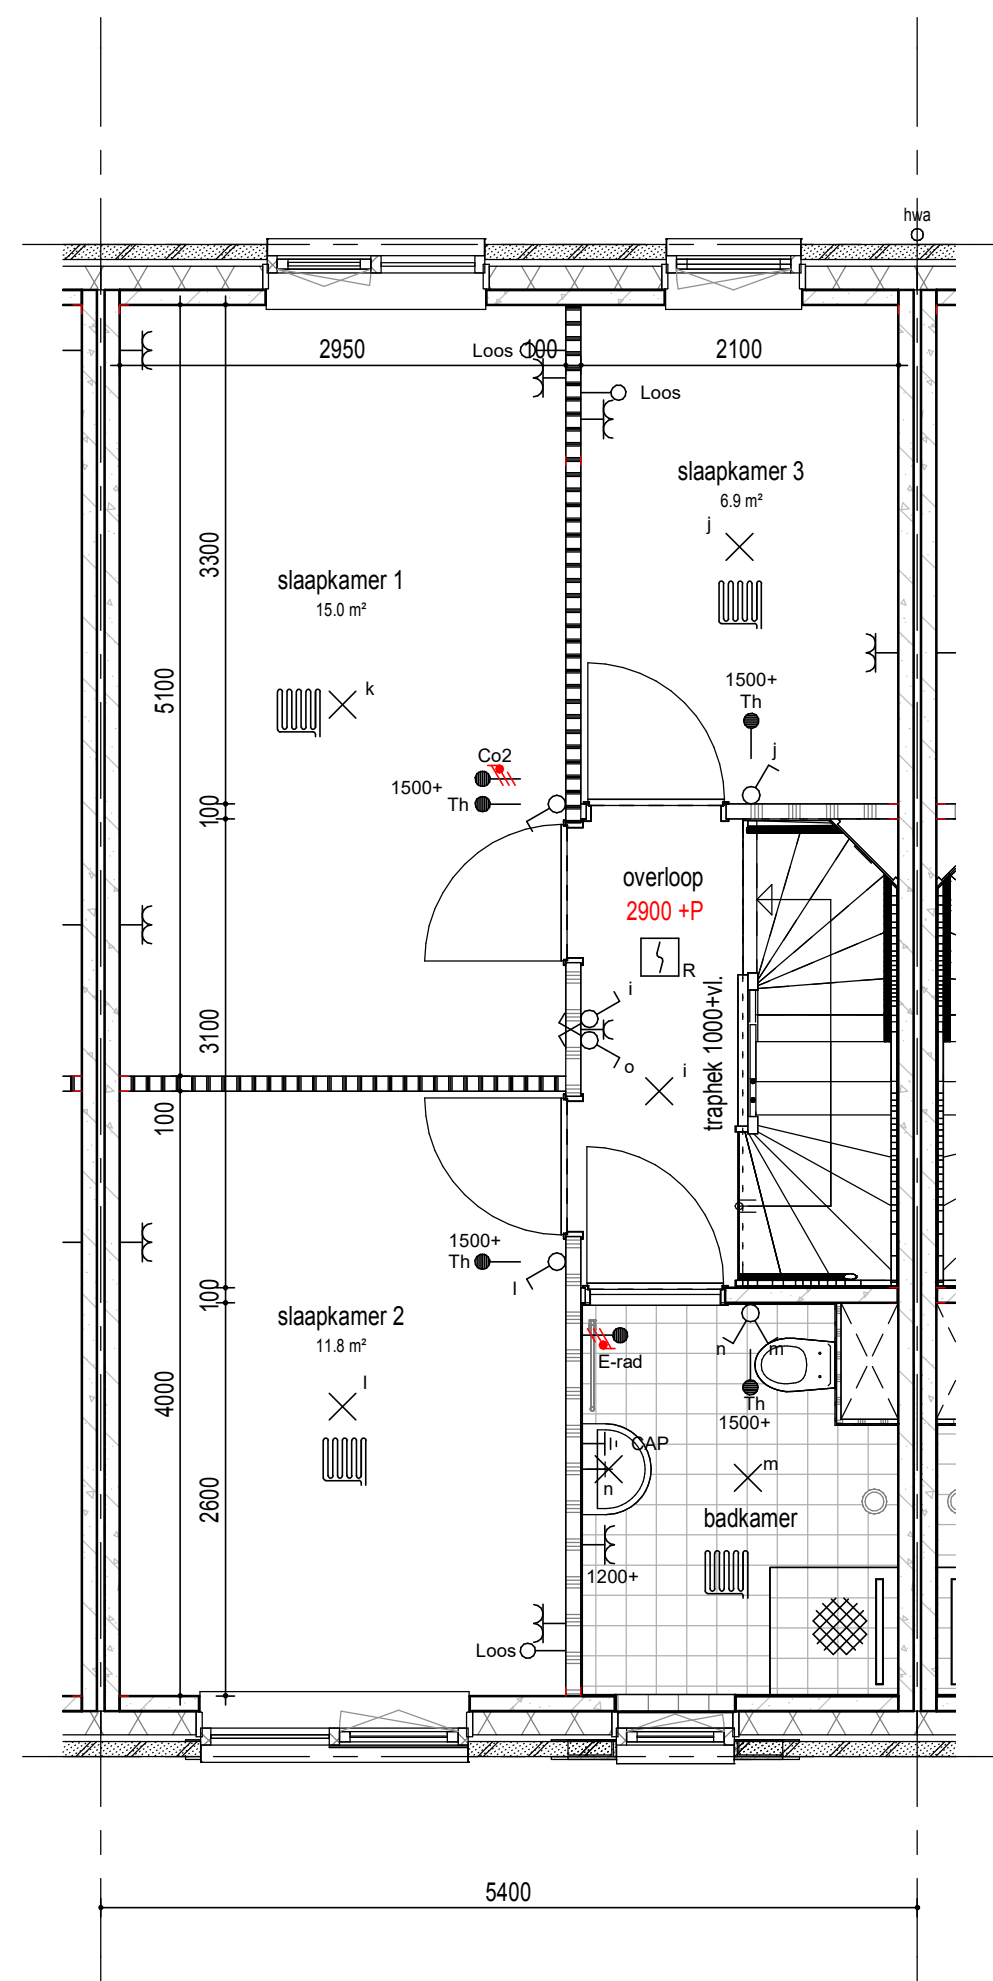


1e verdieping

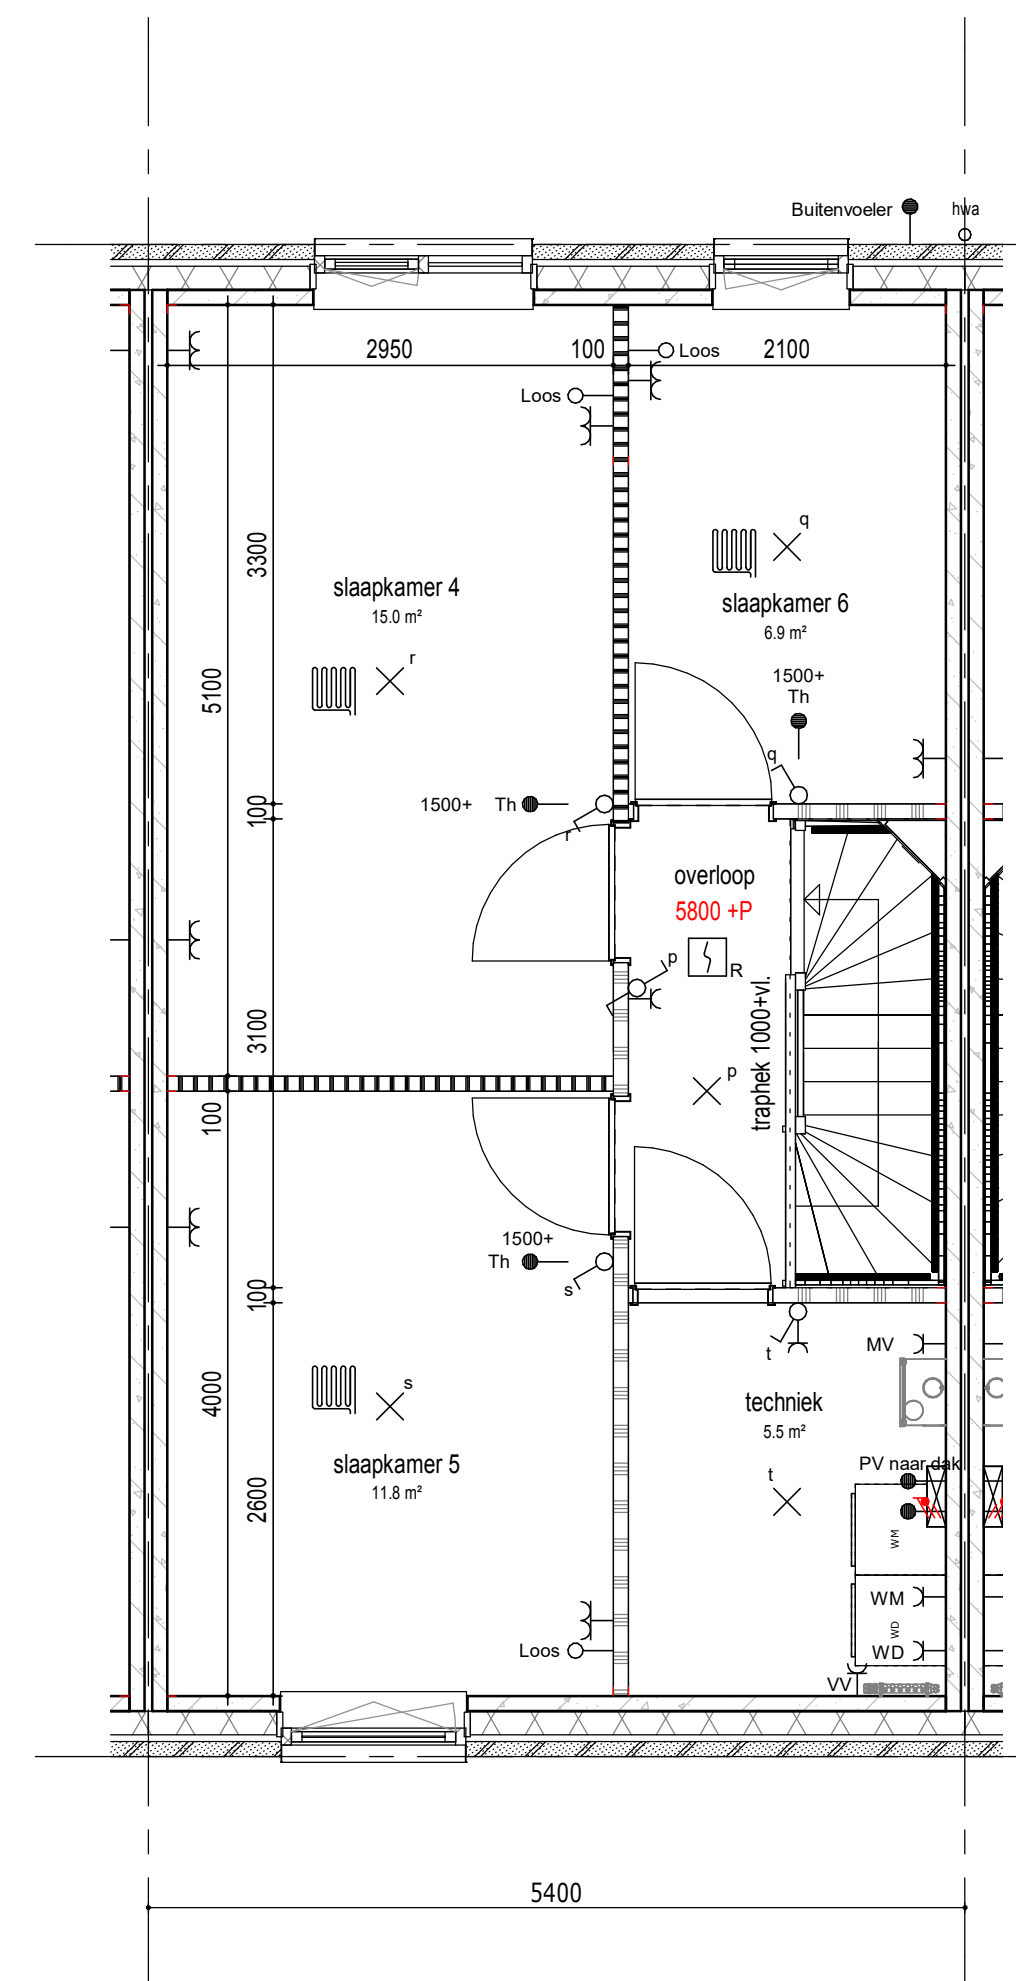

2e verdieping

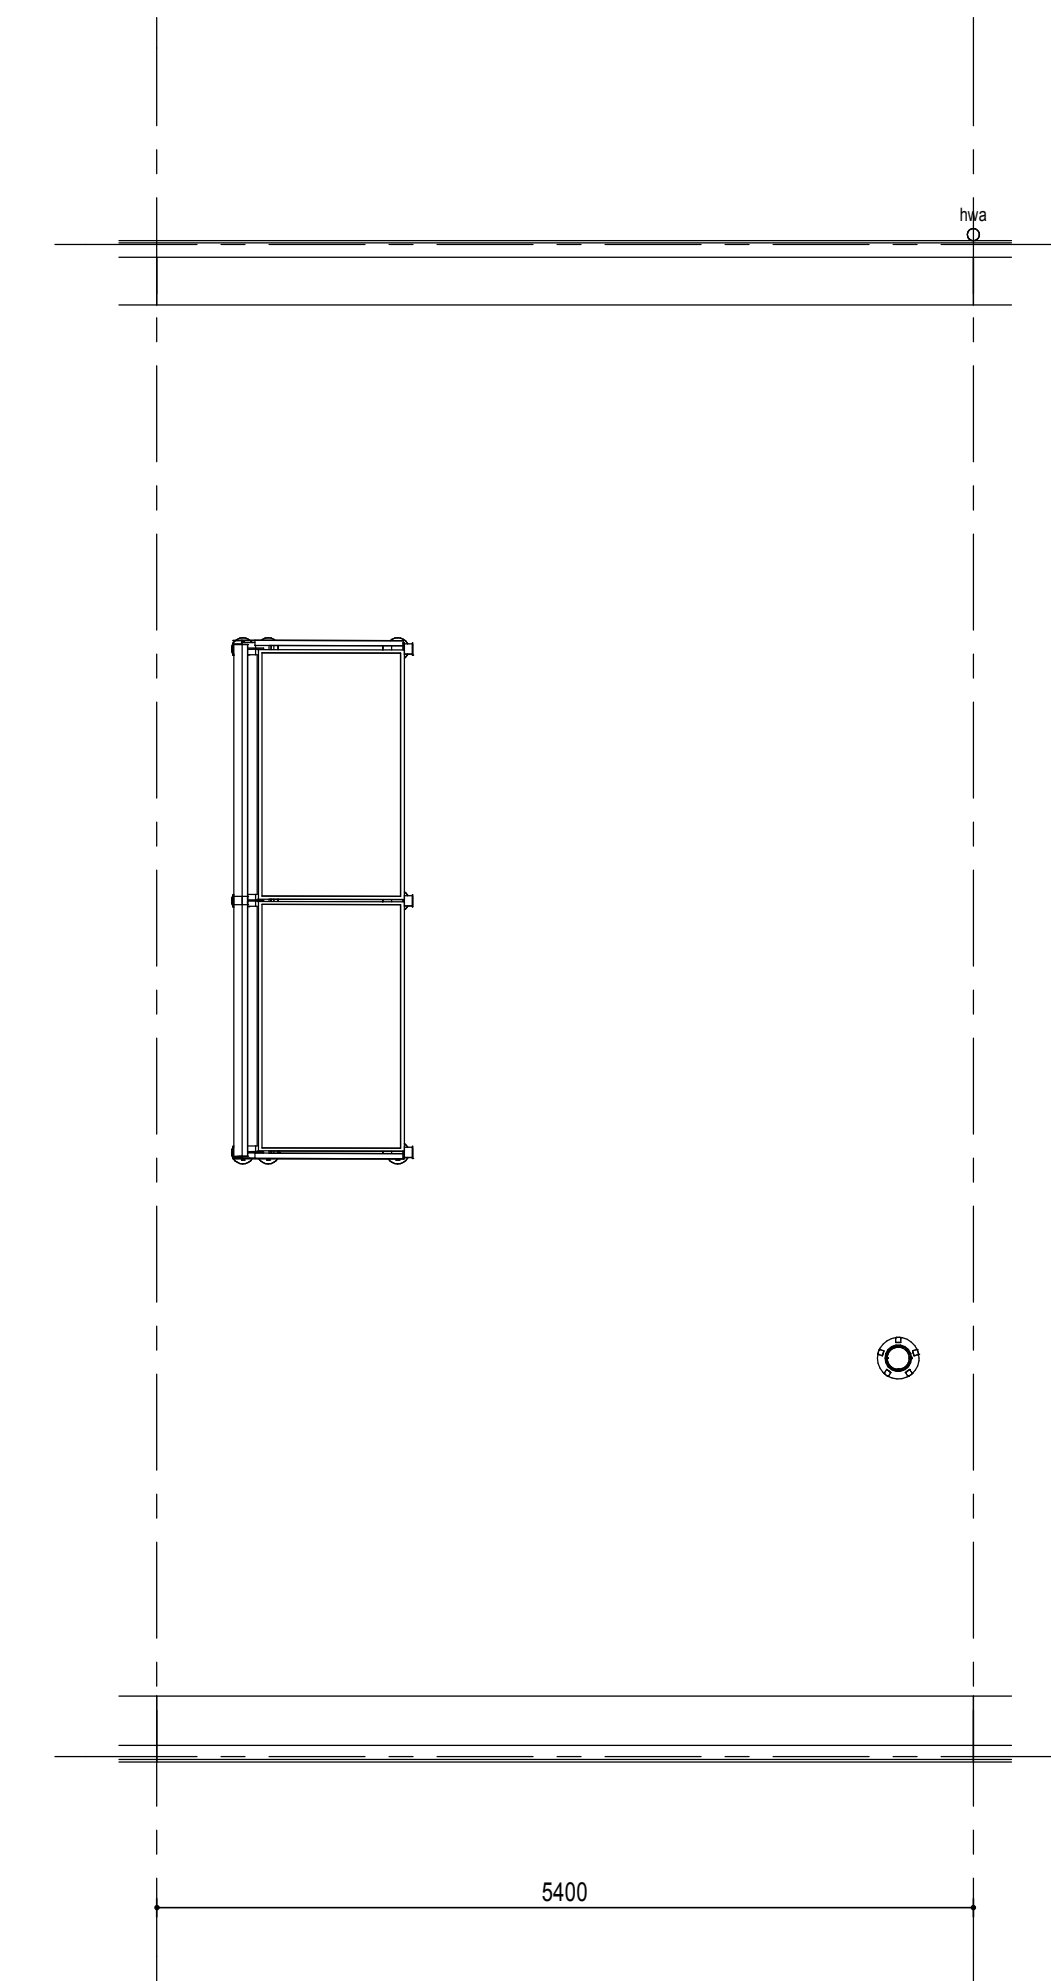

dak

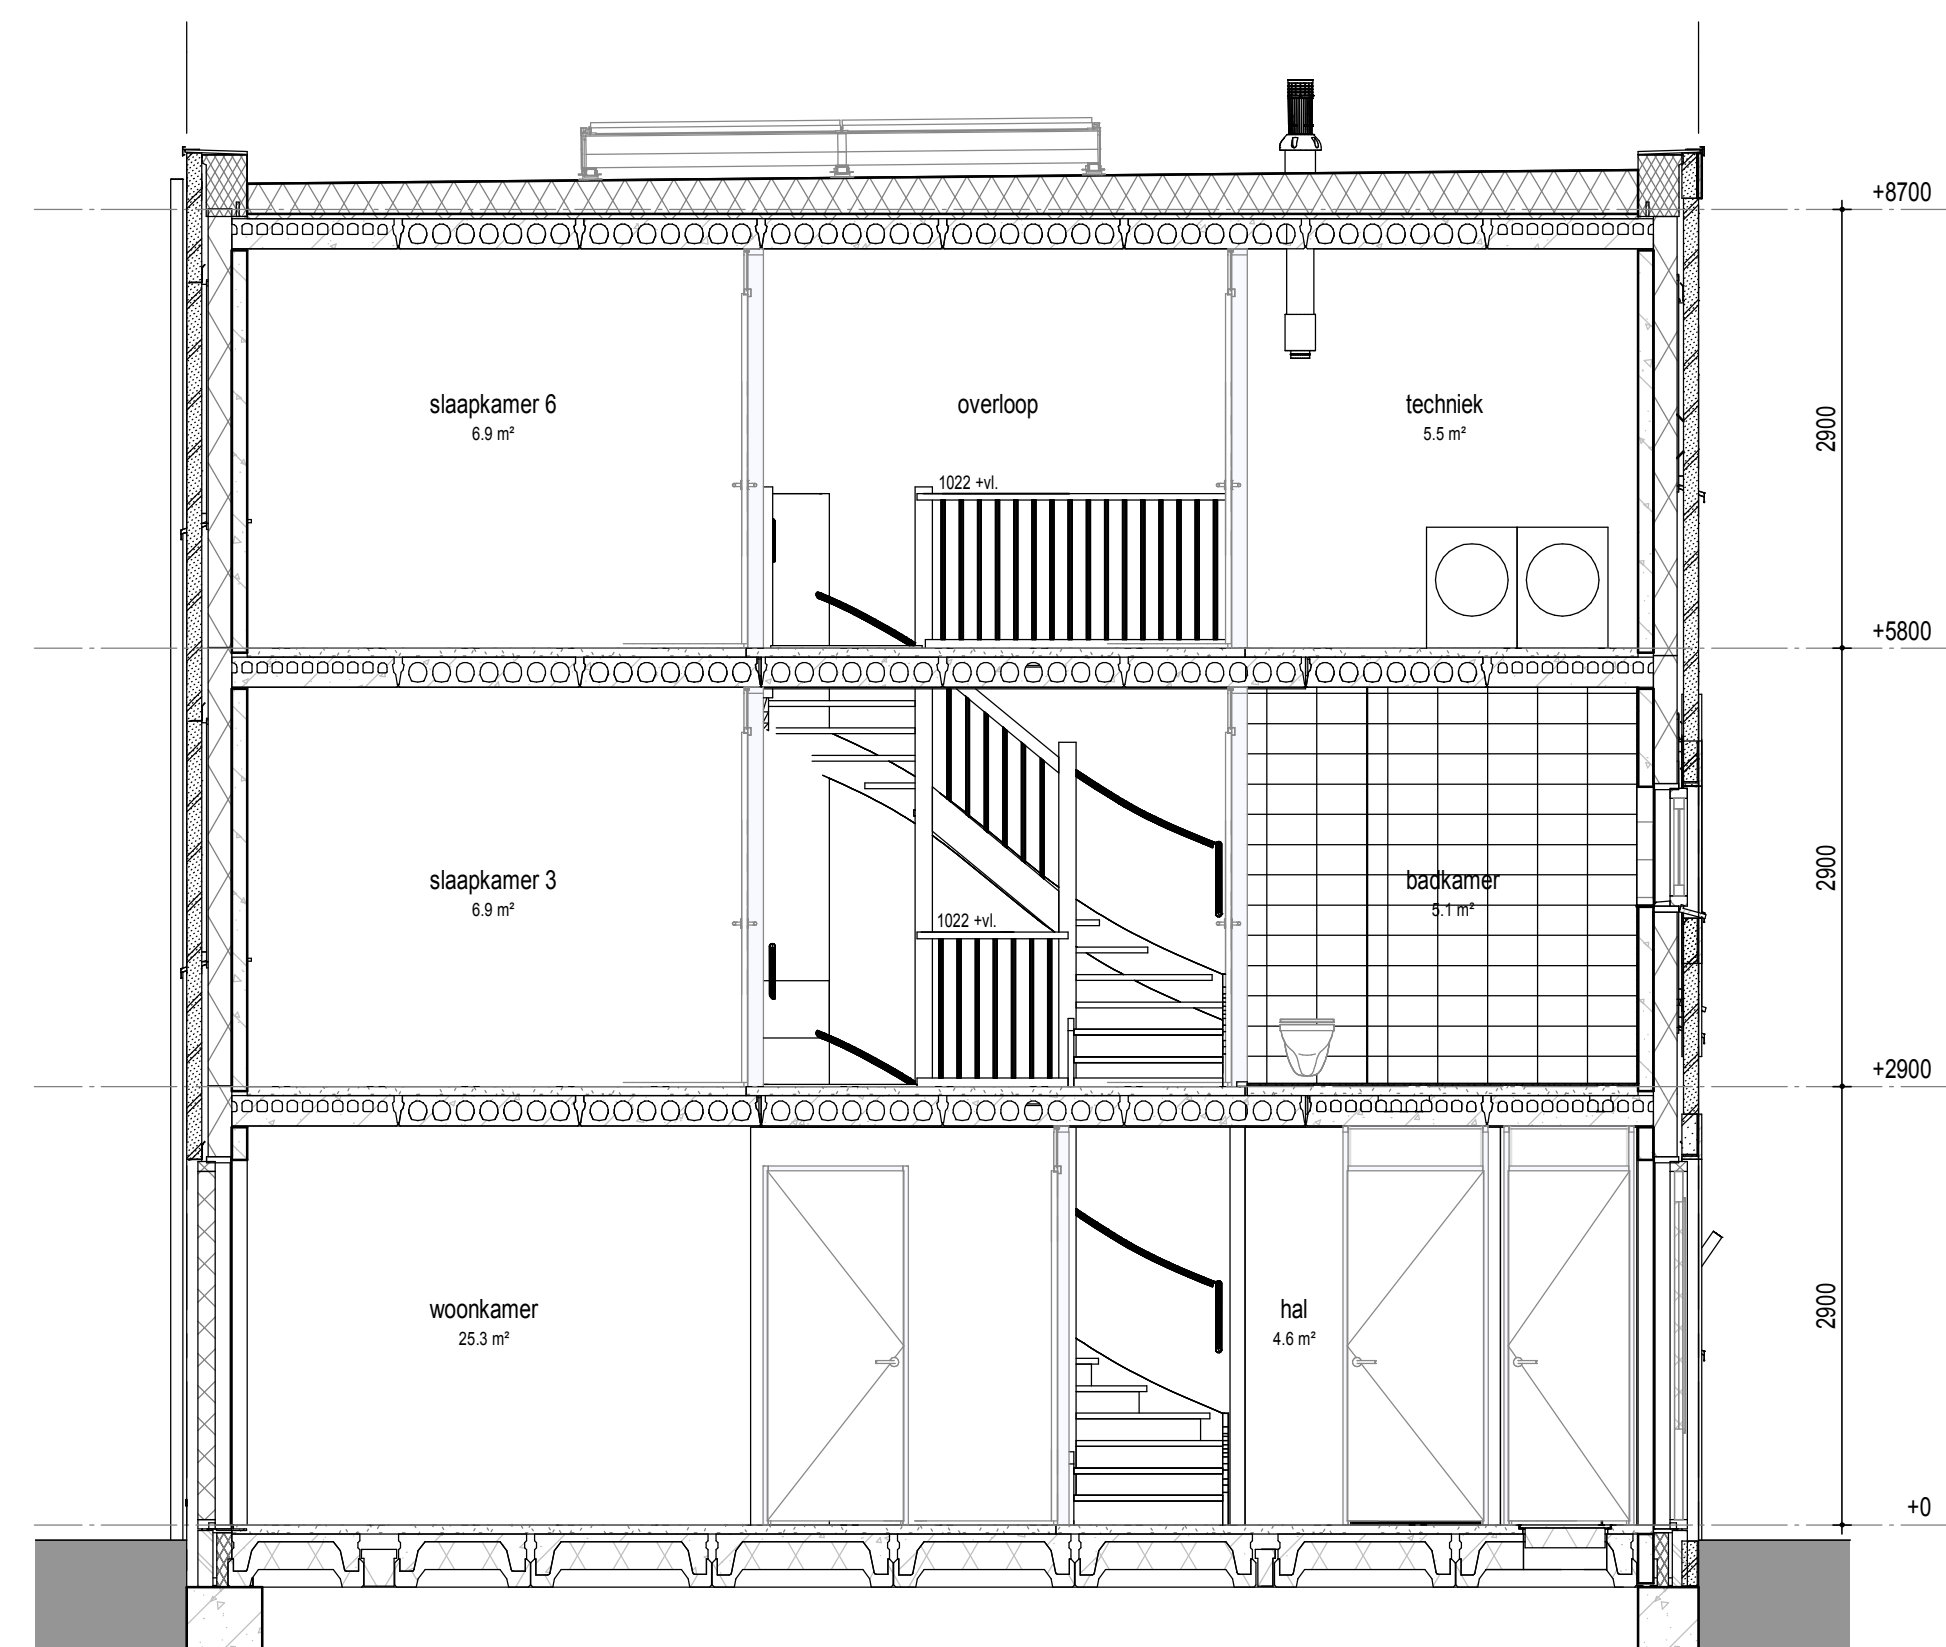

doorsnede

RENVOOI
PLATTEGROND

- | | | | |
|--|----------------------------|--|--------------------------------|
| | metselwerk | | gw geluidwerende deur |
| | metselwerk accent | | mv mechanische ventilatie |
| | isolatie | | wm opstelplaats wasmachine |
| | betonwand | | wd opstelplaats wasdroger |
| | lichte scheidingswand | | hwa hemelwaterafvoer |
| | 1 polig schakelaar | | leiding loos (controle draad) |
| | serie schakelaar | | leiding bedraad thermostaat |
| | wissel schakelaar | | leiding bedraad utp |
| | enk. wcd combi 1p schak. | | wandlicht aansluitpunt |
| | bedrukker | | plafondlicht aansluitpunt |
| | signaalgever deurbel | | verdeelkast |
| | dubb. wandcontactdoos hor. | | aardpunt |
| | enkele wandcontactdoos | | mechanische ventilatie |
| | perlex wcd 2x230V | | afzuigventiel |
| | aansluitpunt 230V | | rookmelder |
| | vloerverwarming | | |

VELD 4

BLOK 24				
08	09	10	11	12
	07		16	
	06		17	
	05		18	
BLOK 22	04	19	BLOK 23	
	03	20		
	02	21		
	01	22		
20				
43	28	27	26	25
BLOK 20				BLOK 21

wonen in
FORZA!

project Wonen in Forza! te Amersfoort

fase Verkoop

status Definitief

onderdeel Bouwnummer 05

datum 01 09 2020

gewijzigd

schaal 1:50

formaat A1

tekeningnummer **BN05**