




begane grond

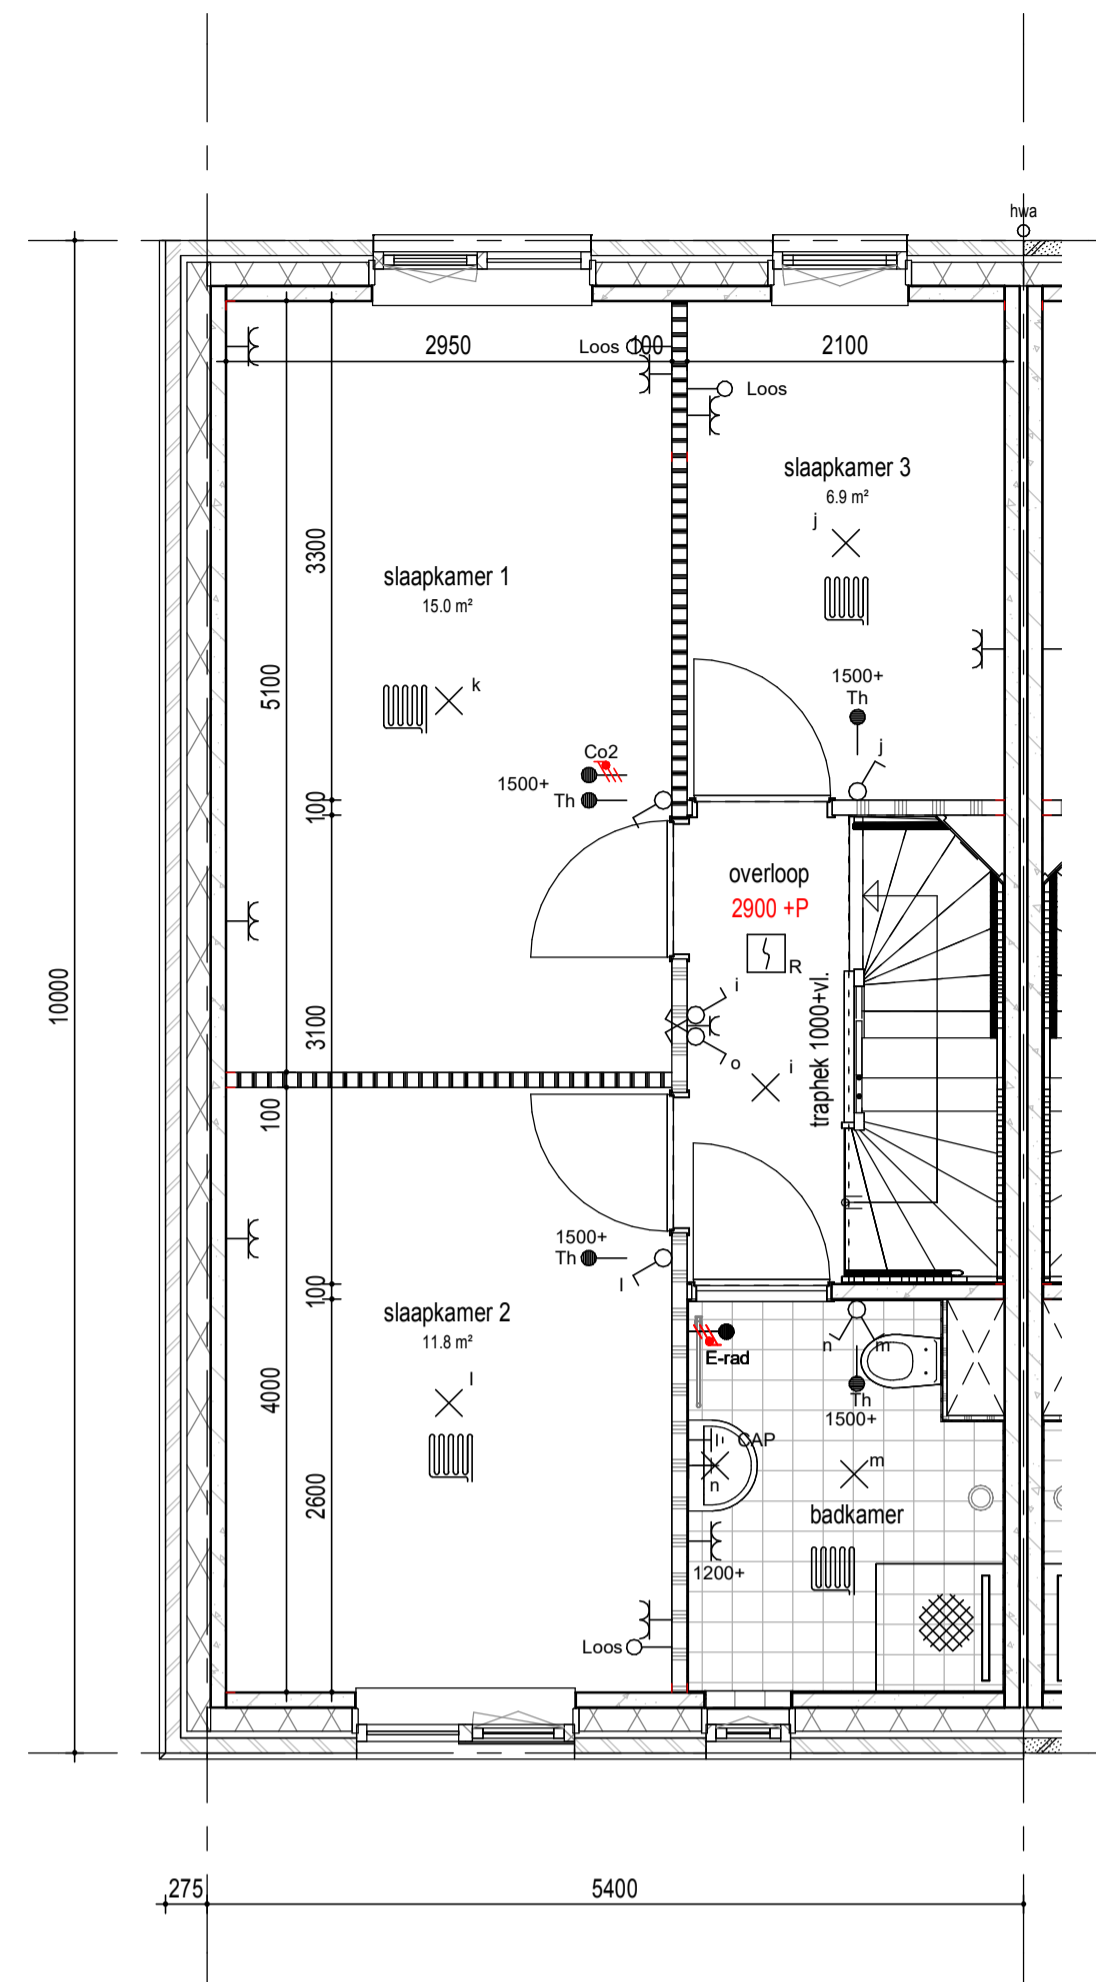


1e verdieping

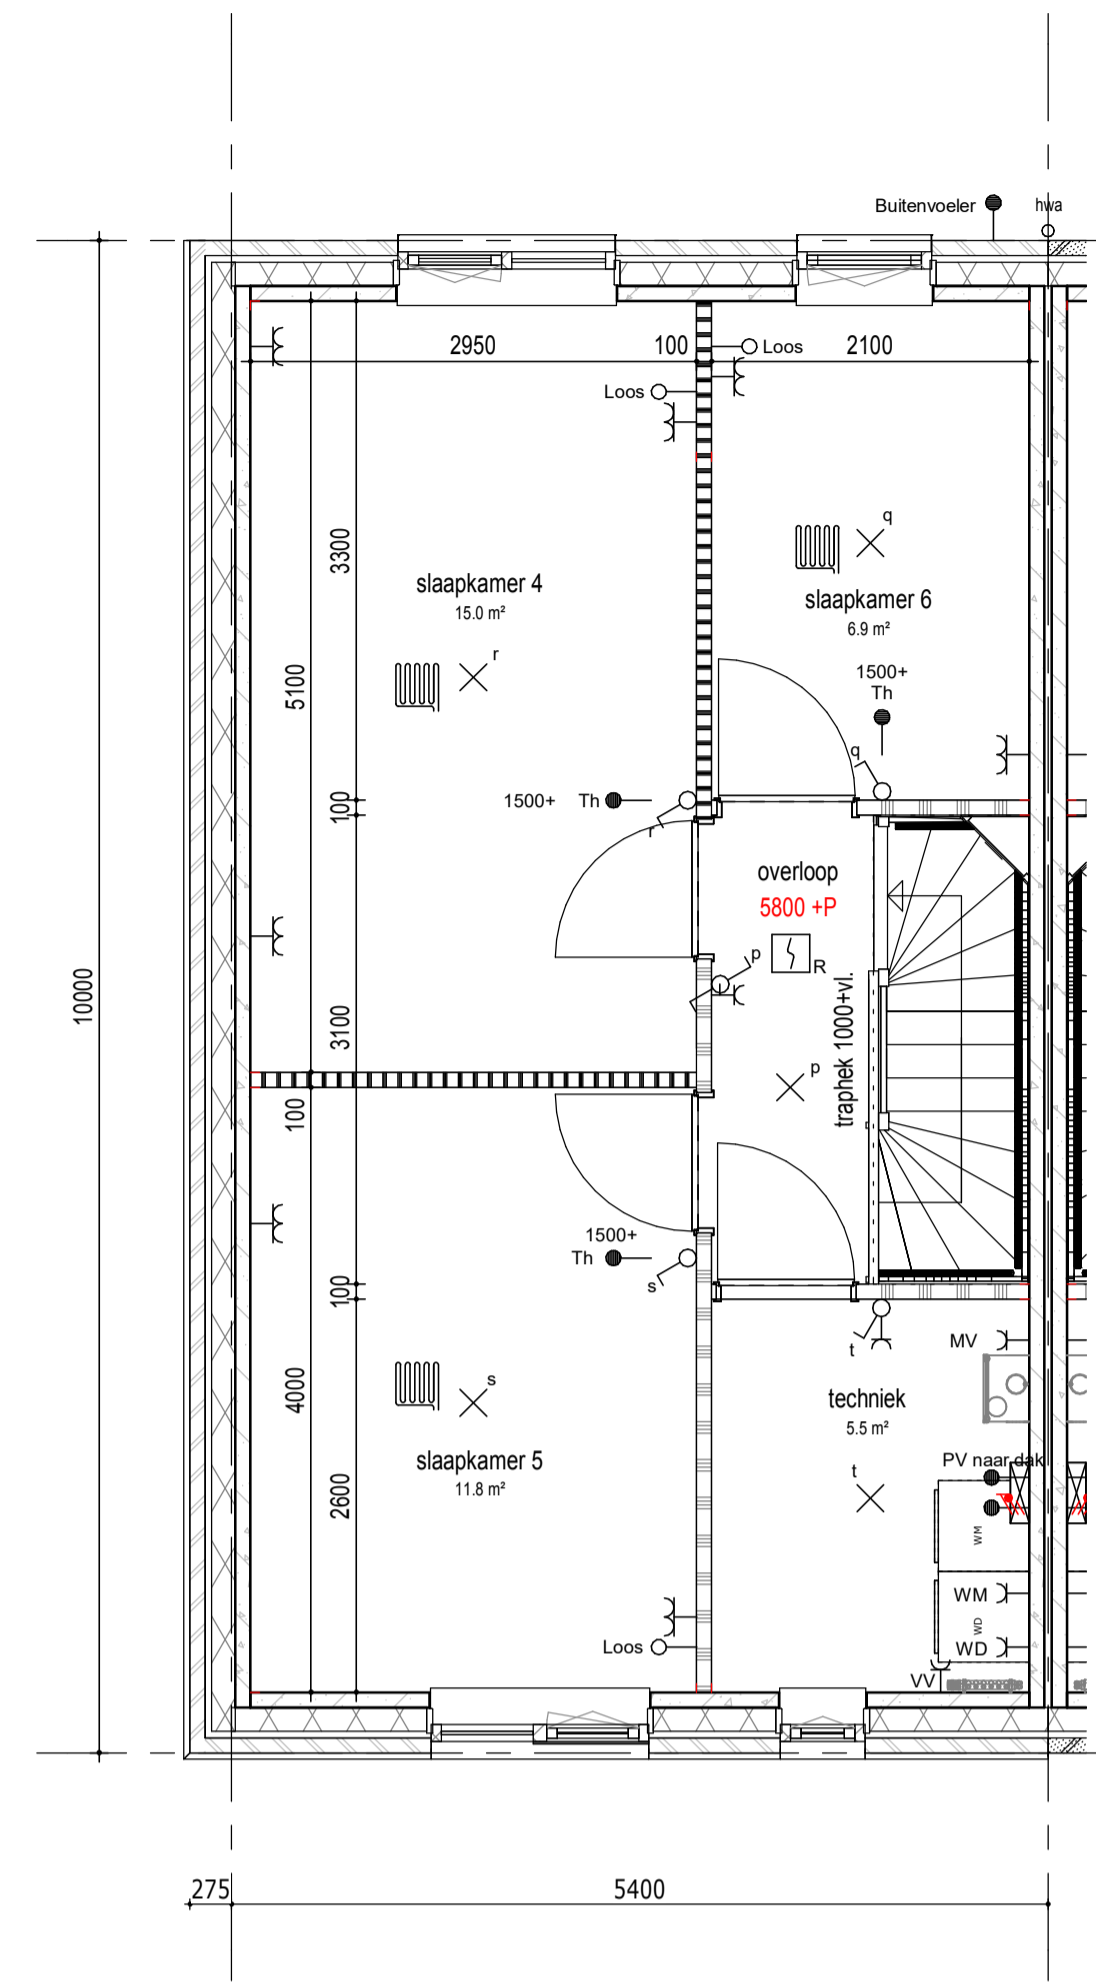

2e verdieping

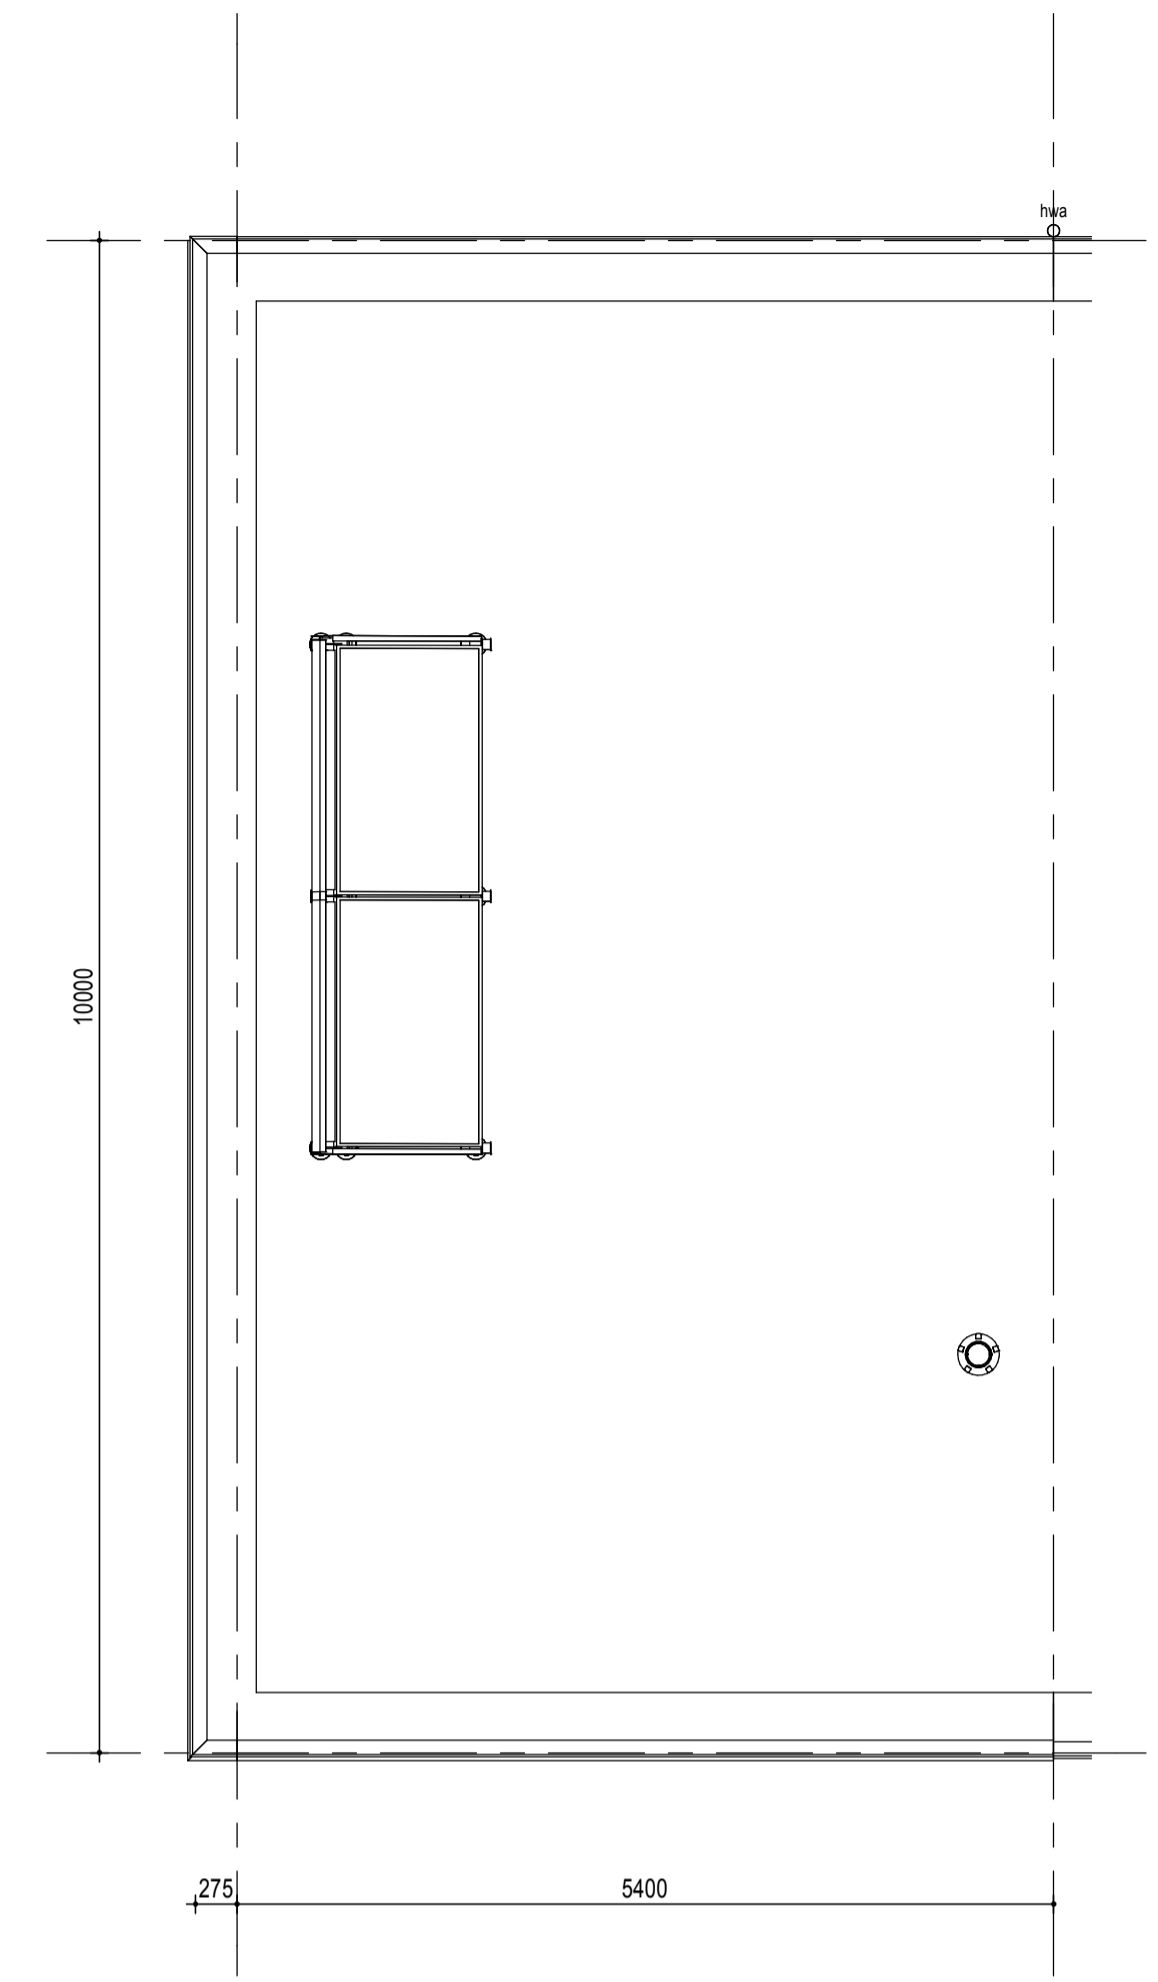

dak

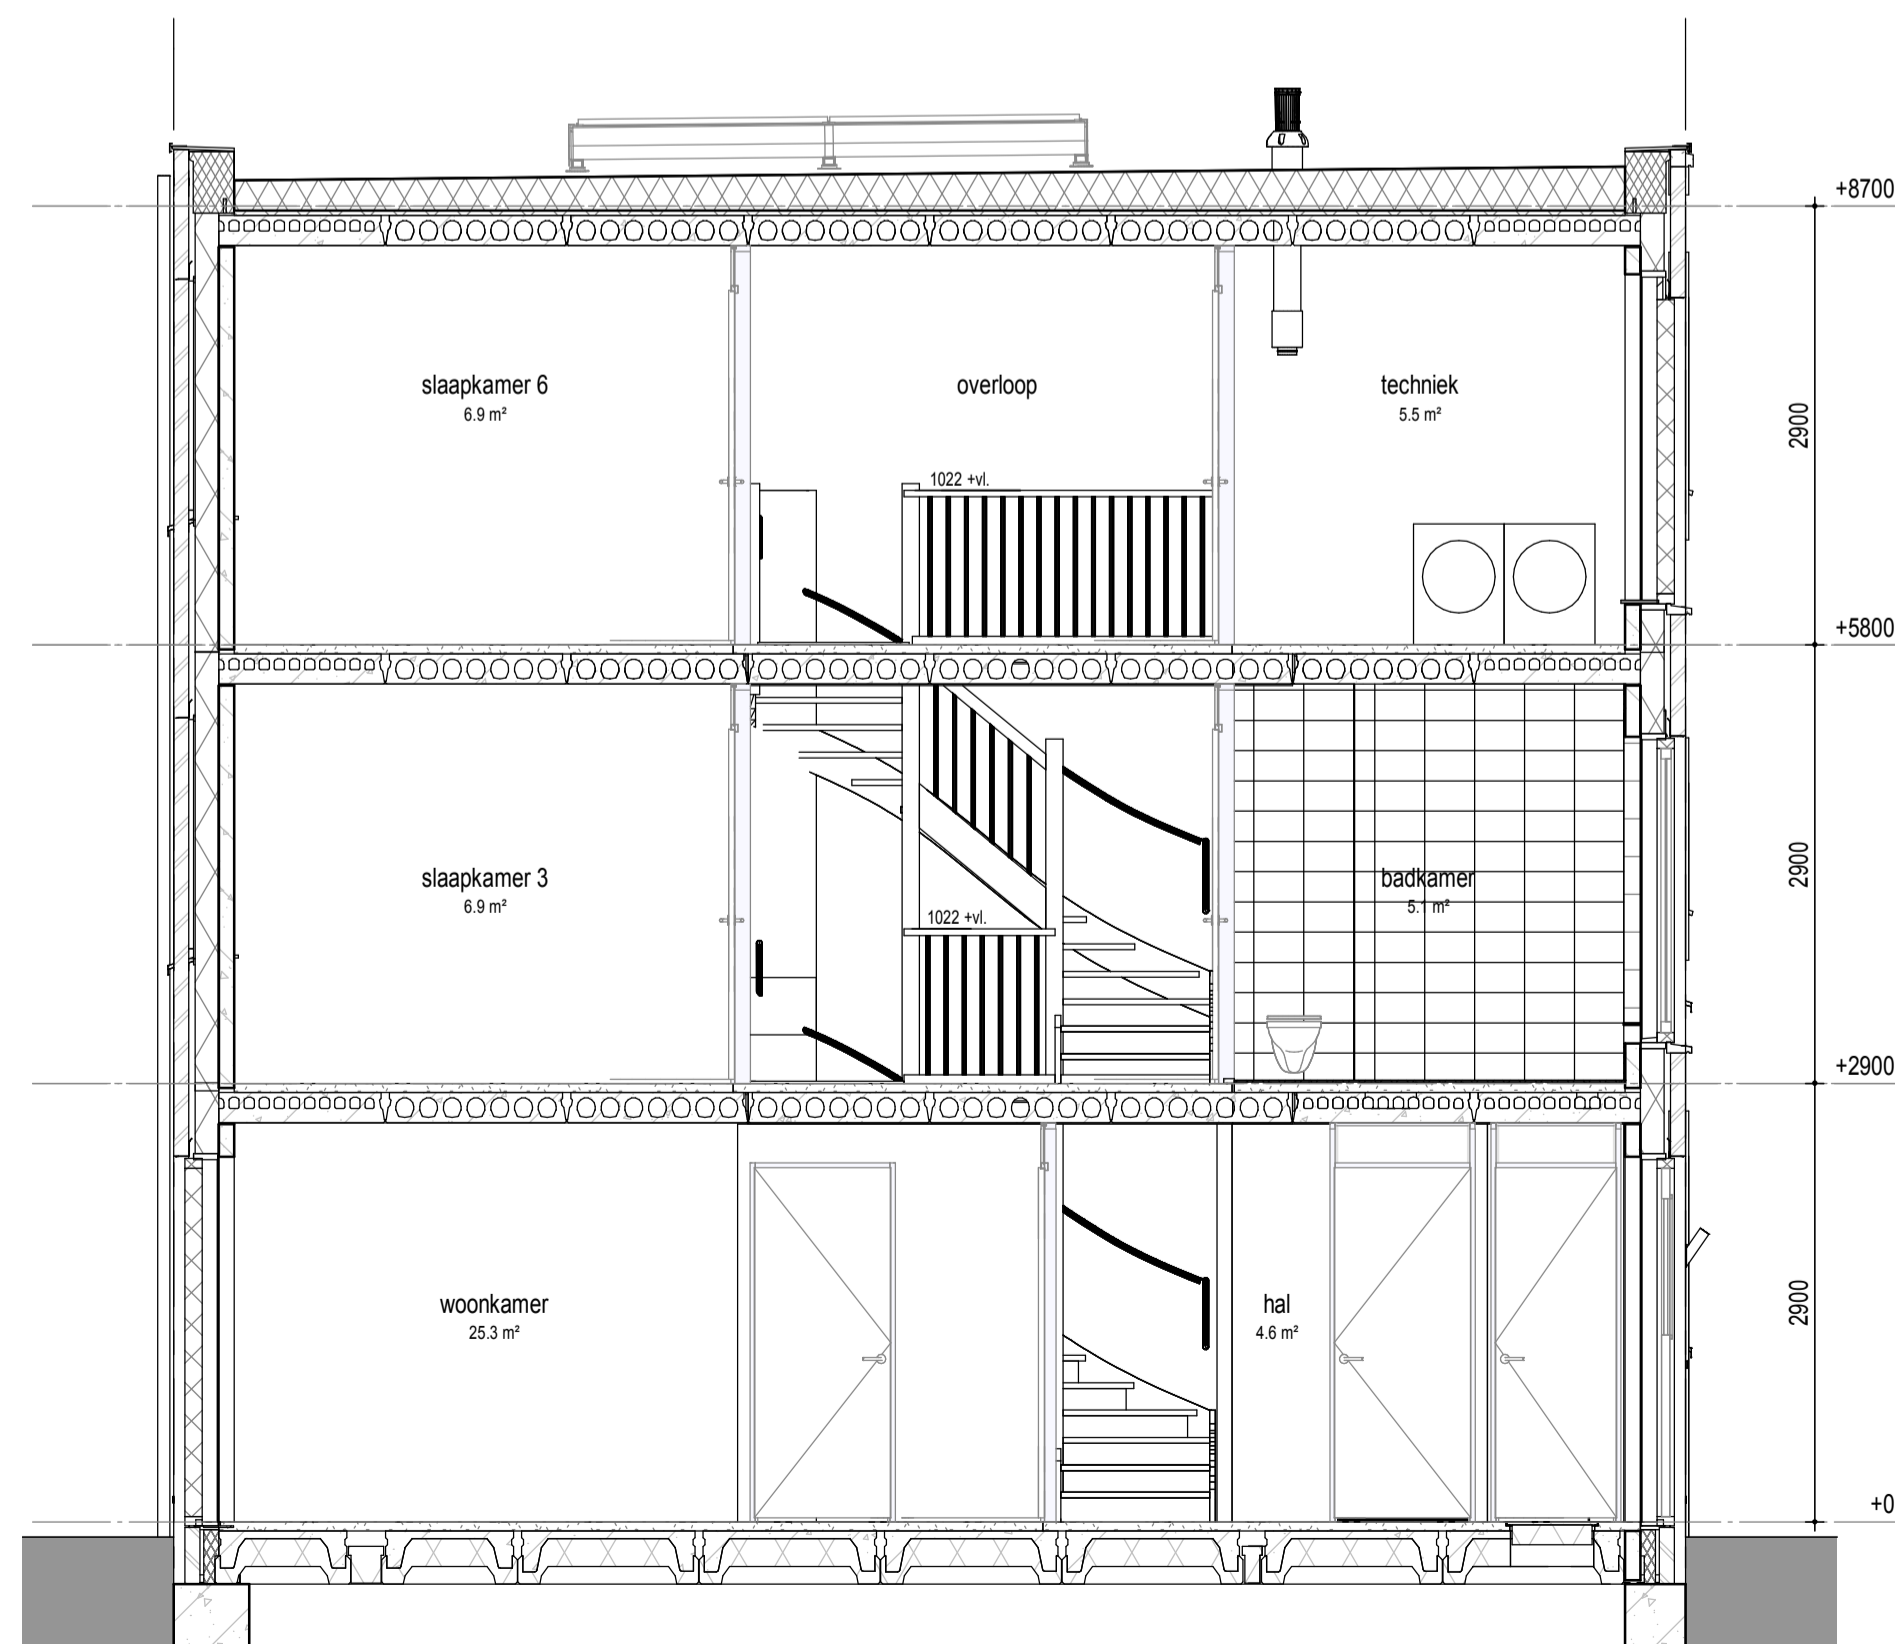

doorsnede

**RENVOOI**  
PLATTEGROND

- metselwerk
- metselwerk accent
- isolatie
- betonwand
- lichte scheidingwand
- 1 polig schakelaar
- serie schakelaar
- wissel schakelaar
- enk. wcd combi 1p schak.
- bedrukker
- signaalgever deurbel
- dubb. wandcontactdoos hor.
- enkele wandcontactdoos
- penlex wcd 2x230V
- aansluitpunt 230V
- vloerverwarming
- gw geluidwerende deur
- mv mechanische ventilatie
- wm opstelplaats wasmachine
- wd opstelplaats wasdroger
- hwa hemelwaterafvoer
- leiding loos ( controle draad)
- leiding bedraad thermostaat
- utp leiding bedraad utp
- wandlicht aansluitpunt
- plafondlicht aansluitpunt
- verdeelkast
- aardpunt
- mechanische ventilatie
- afzuigventiel
- rookmelder

VELD 4

BLOK 24															
08	09	10	11	12	13	14	15								
								07							
								06							
								05							
BLOK 22				04				19	BLOK 23						
				03				20							
				02				21							
				01				22							
								20							
								19							
BLOK 20				BLOK 21											

wonen in  
**FORZA!**

project Wonen in Forza! te Amersfoort

fase Verkoop

status Definitief

onderdeel Bouwnummer 07

datum 01 09 2020

gewijzigd

schaal 1:50

formaat A1

tekeningnummer **BN07**