




begane grond

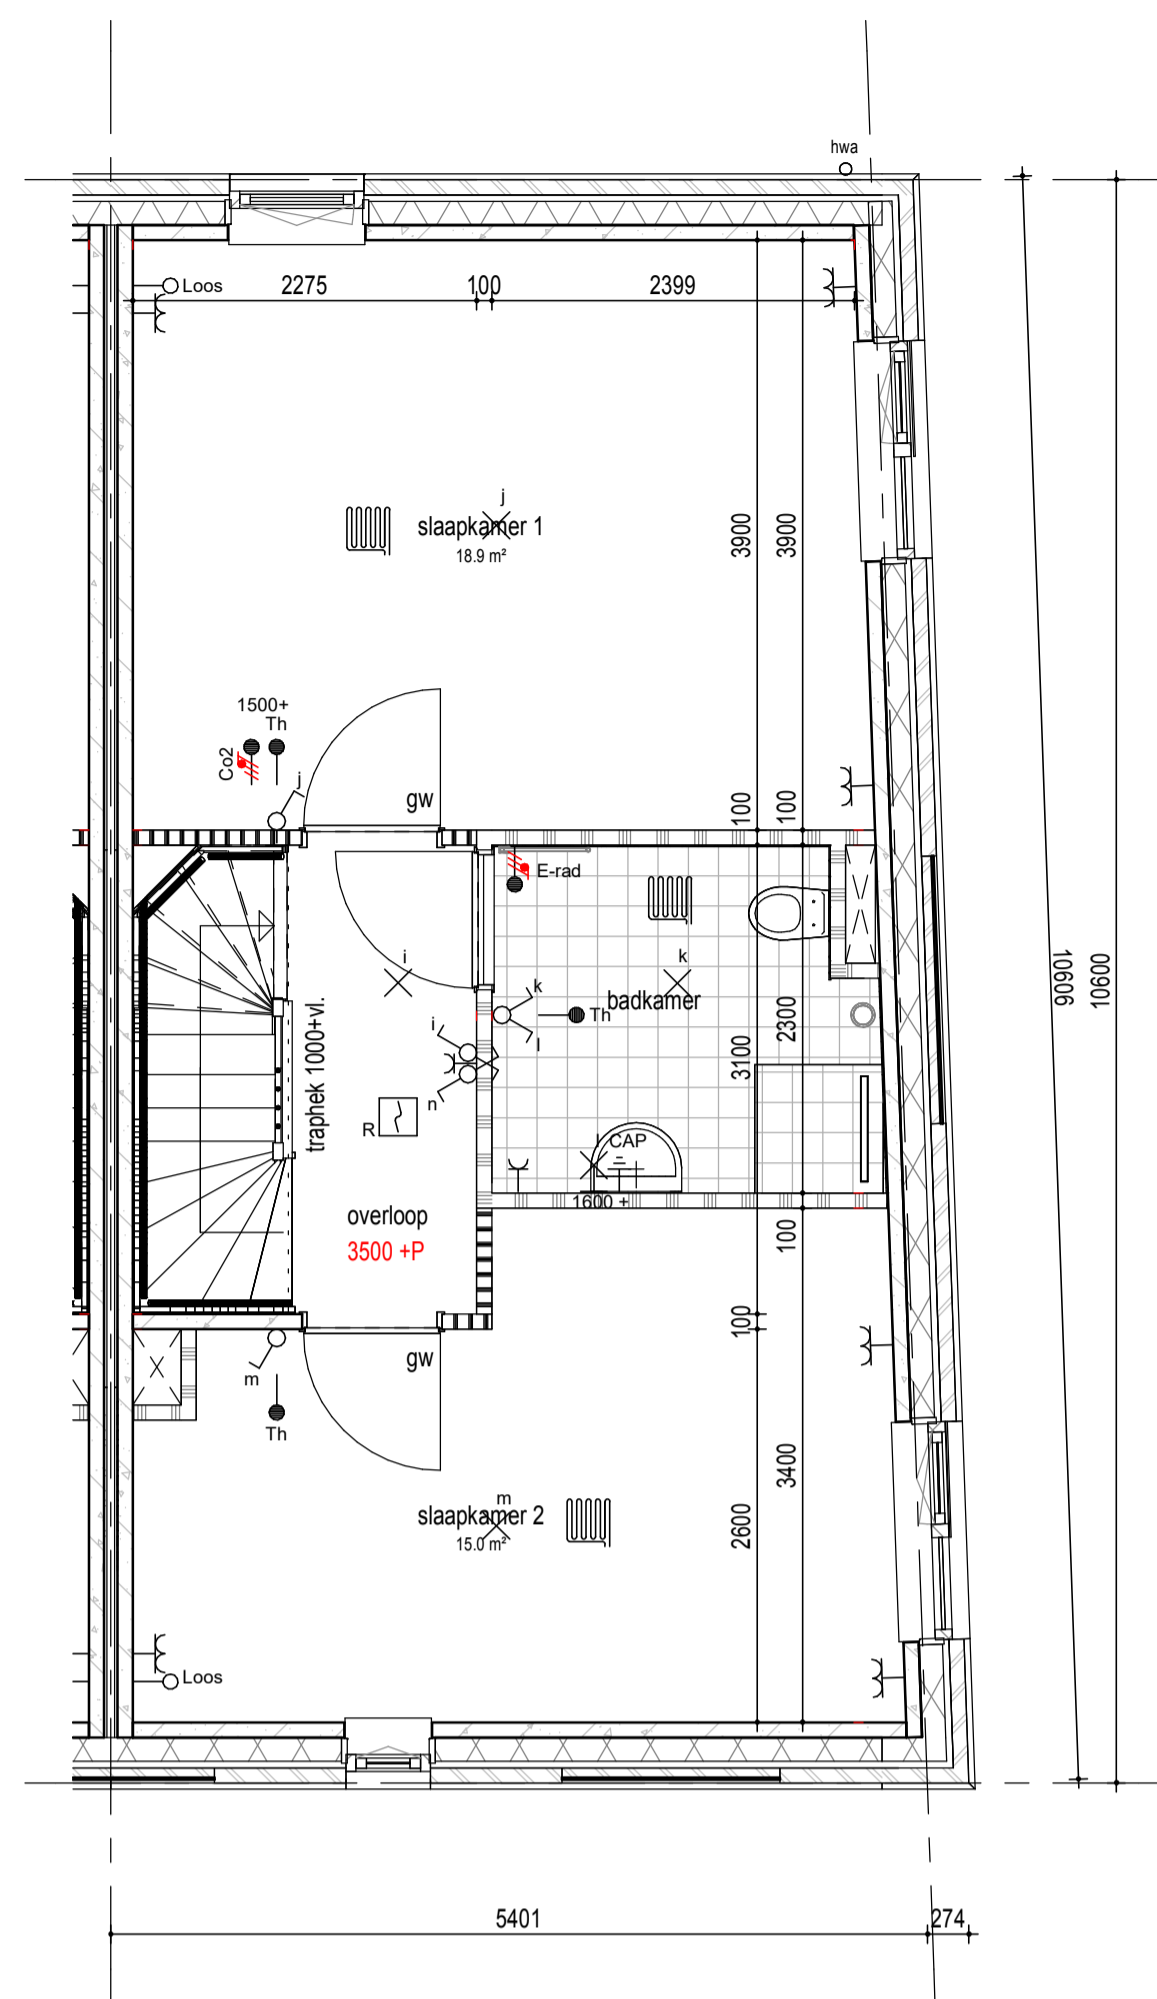


1e verdieping

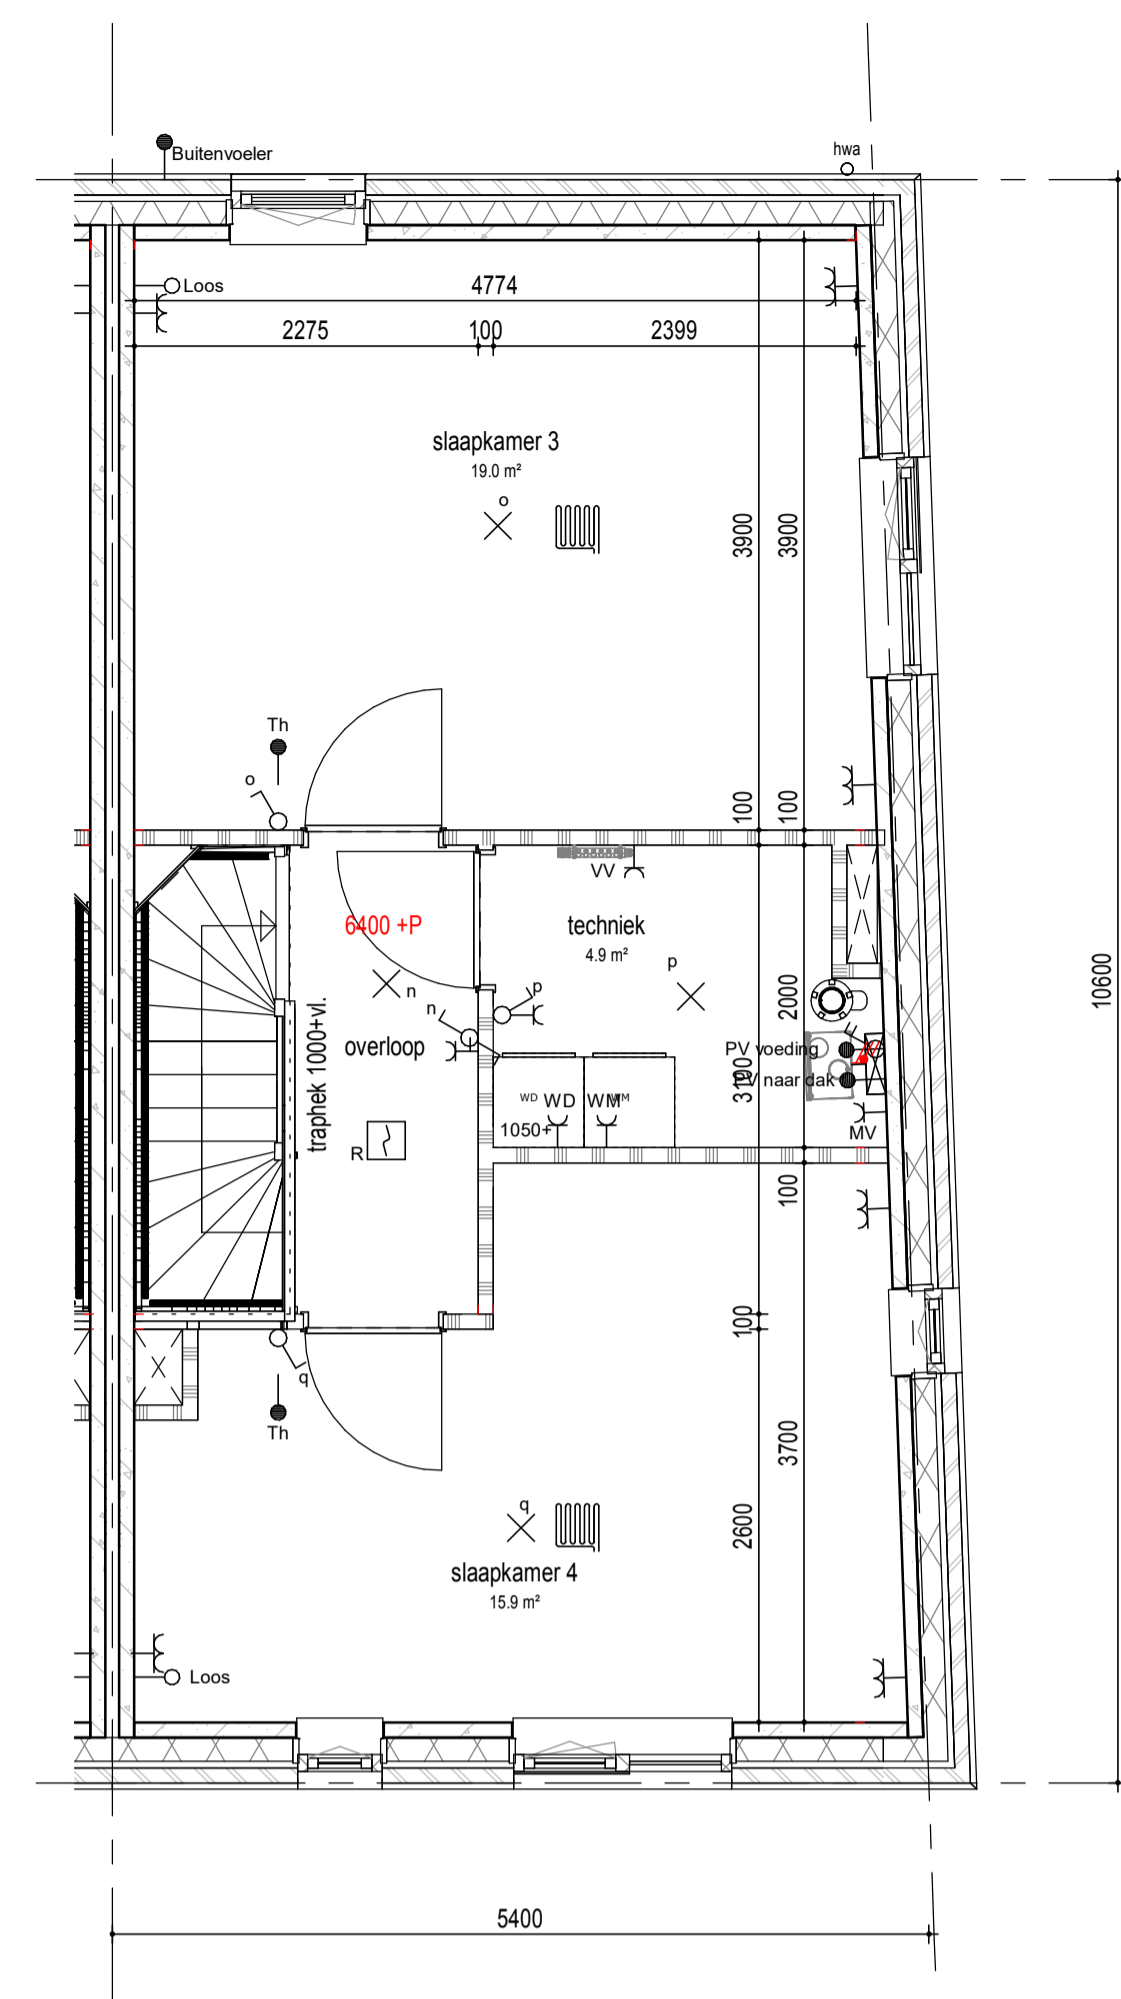

2e verdieping

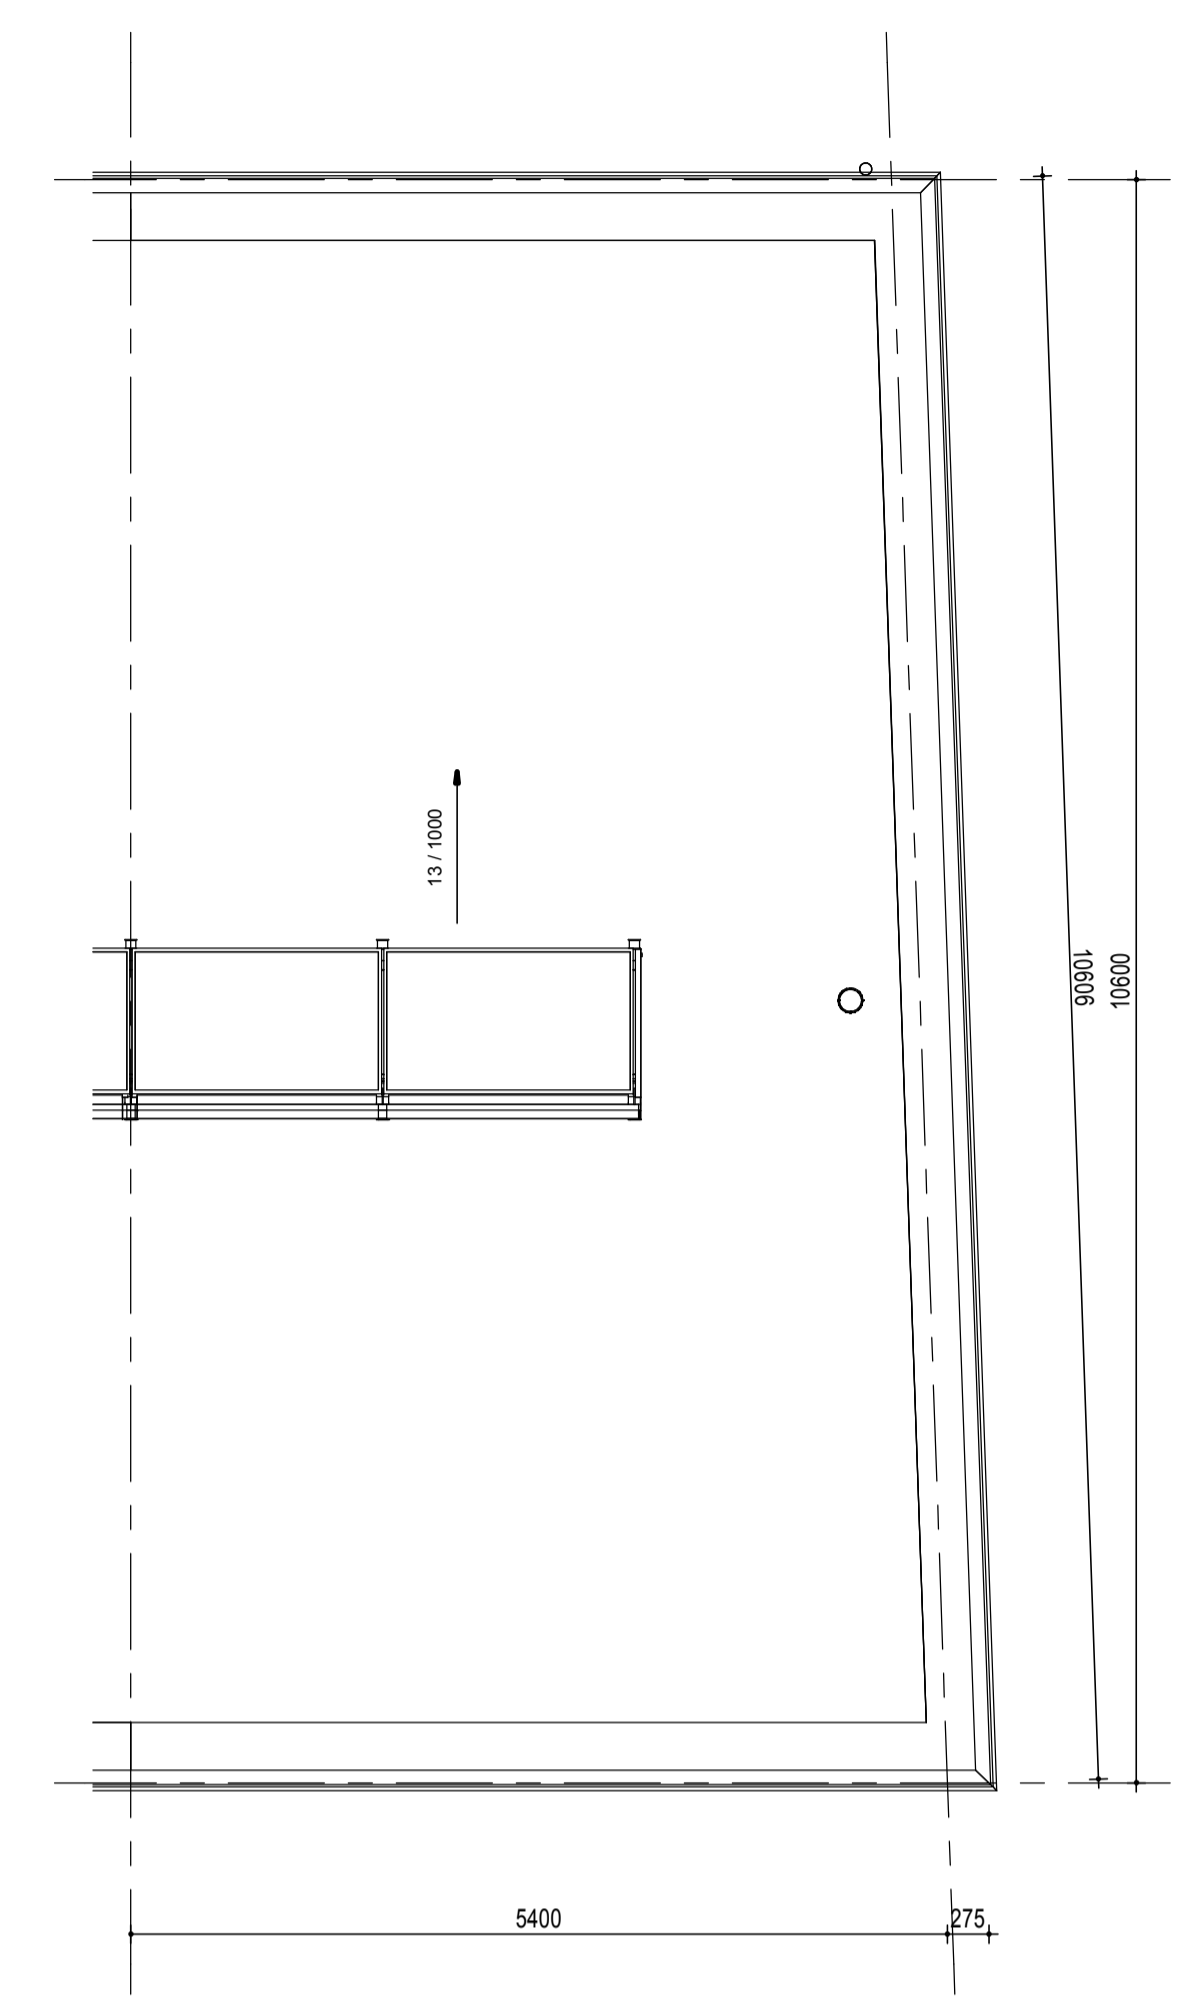

dak

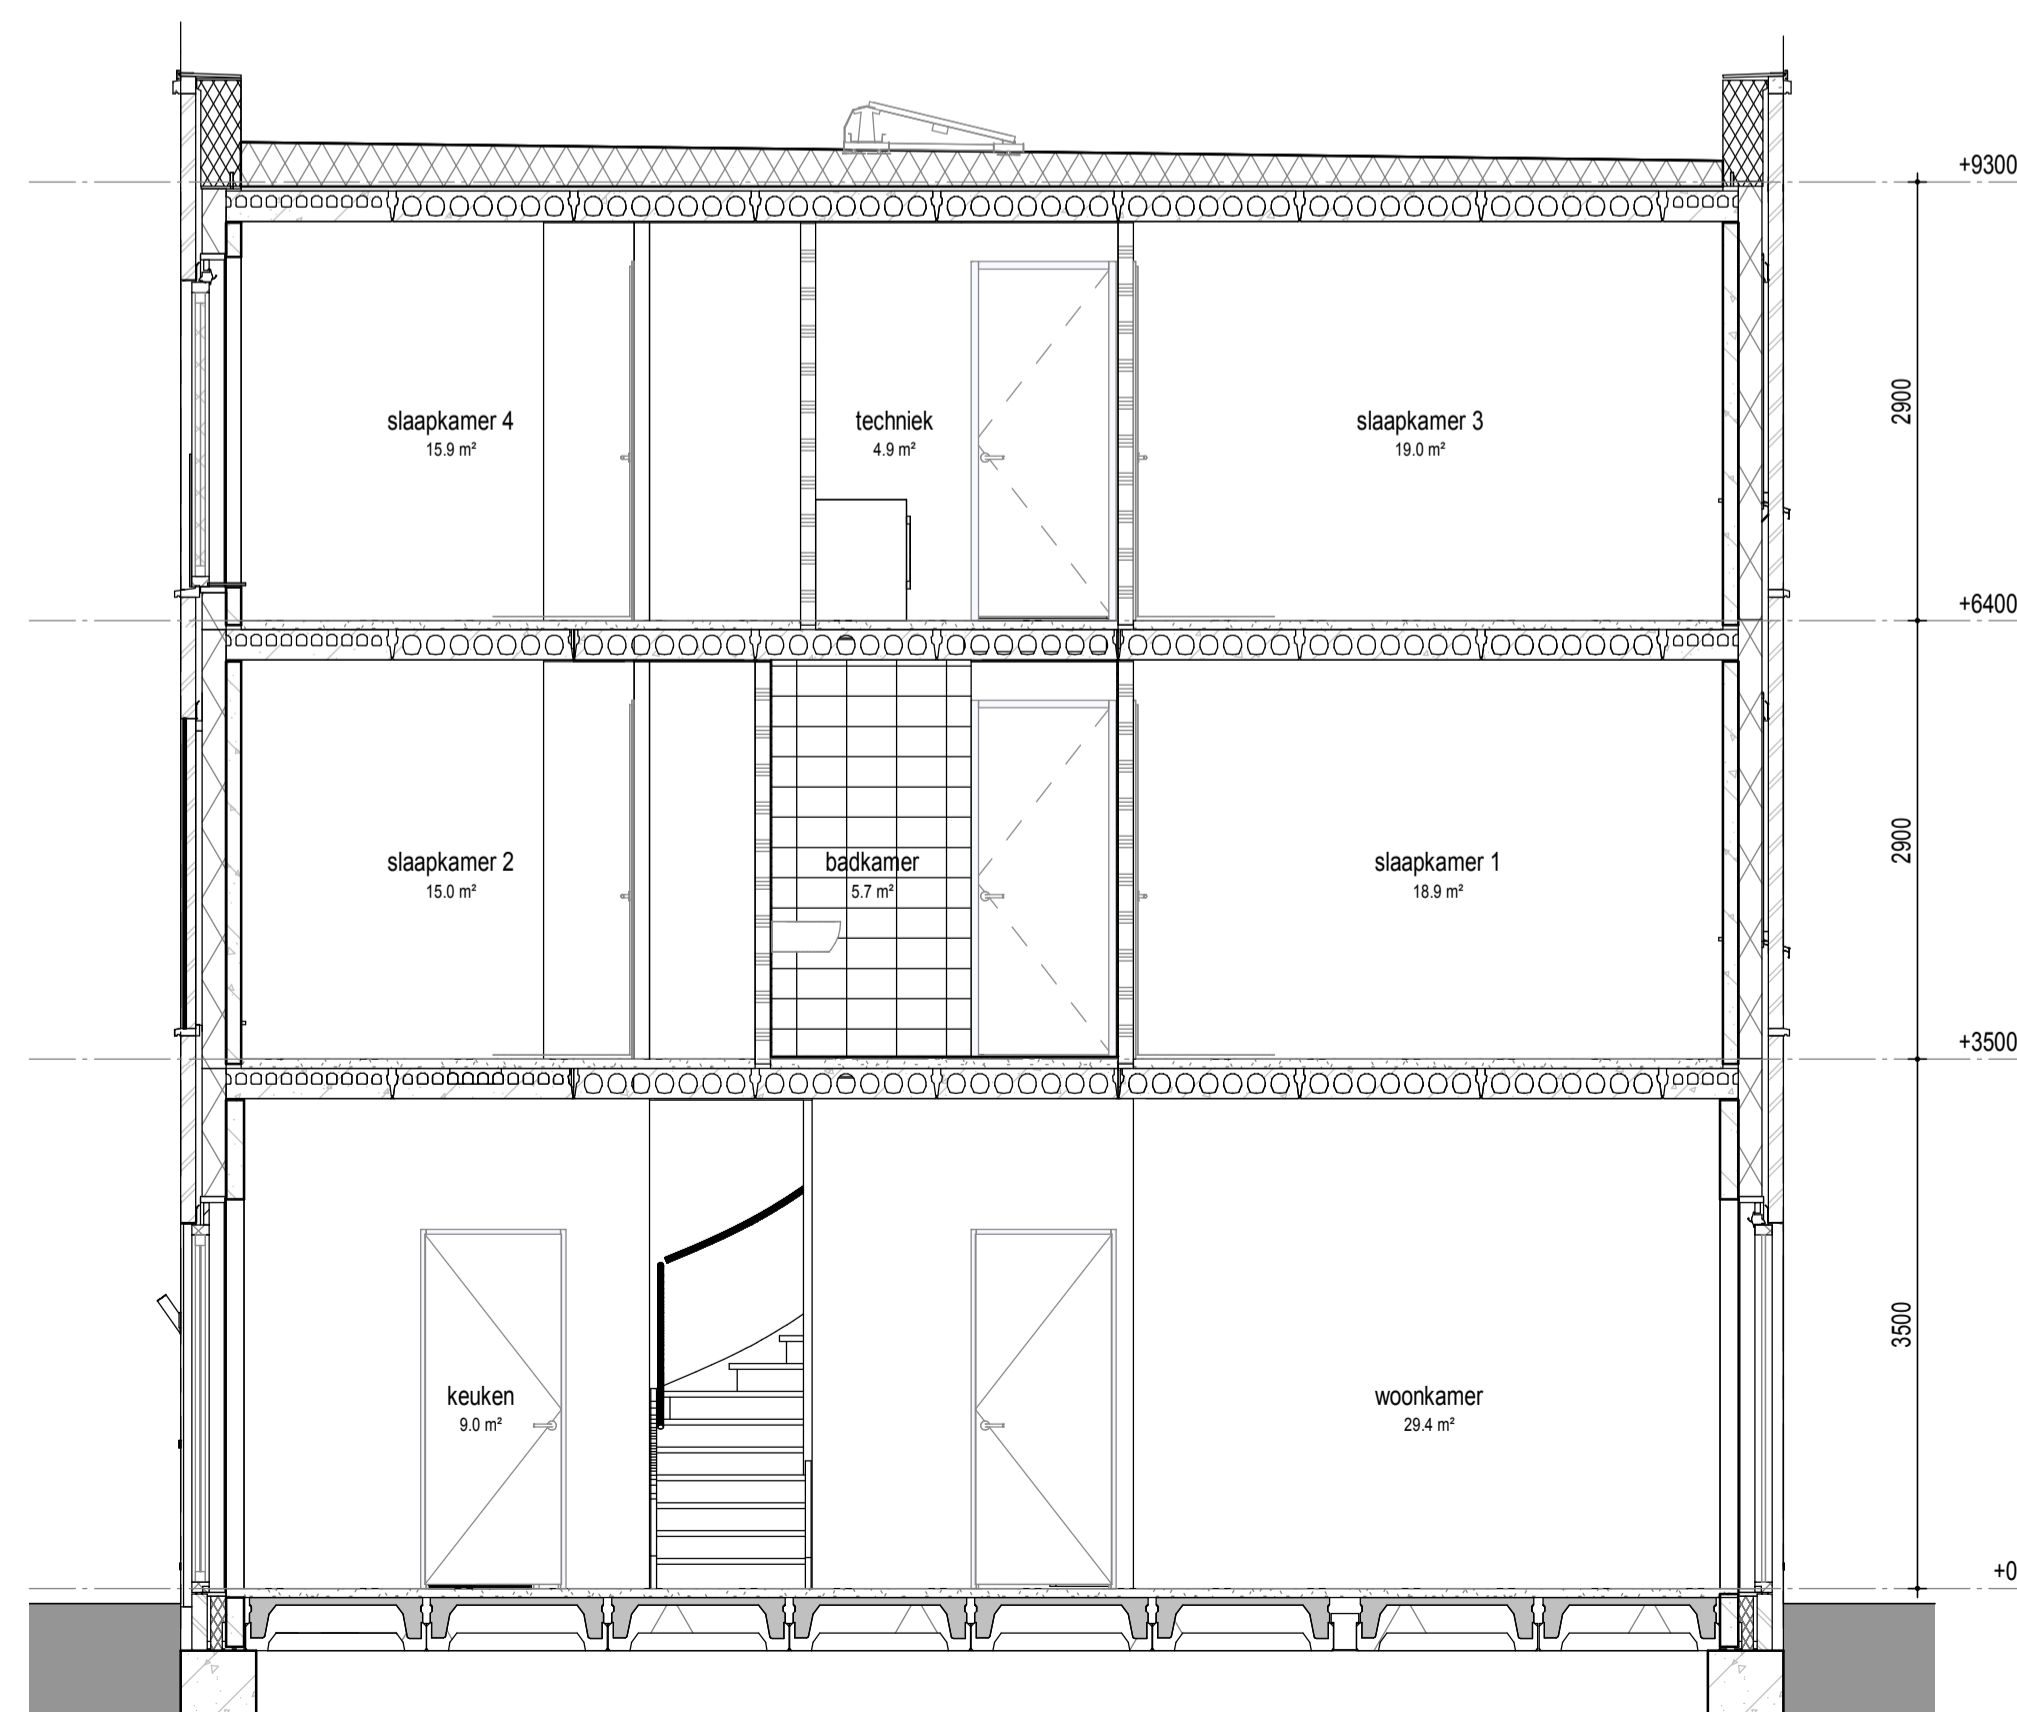

doorsnede

RENVOOI
PLATTEGROND

- | | | | |
|--|----------------------------|--|--------------------------------|
| | metselwerk | | gw geluidwerende deur |
| | metselwerk accent | | mv mechanische ventilatie |
| | isolatie | | wm opstelplaats wasmachine |
| | betonwand | | wd opstelplaats wasdroger |
| | lichte scheidingswand | | hwa hemelwaterafvoer |
| | 1 polig schakelaar | | leiding loos (controle draad) |
| | serie schakelaar | | leiding bedraad thermostaat |
| | wissel schakelaar | | leiding bedraad utp |
| | enk. wcd combi 1p schak. | | wandlicht aansluitpunt |
| | bedrukker | | plafondlicht aansluitpunt |
| | signaalgever deurbel | | verdeelkast |
| | dubb. wandcontactdoos hor. | | aardpunt |
| | enkele wandcontactdoos | | mechanische ventilatie |
| | penlex wcd 2x230V | | afzuigventiel |
| | aansluitpunt 230V | | rookmelder |
| | vloerverwarming | | |

VELD 4

BLOK 24															
08	09	10	11	12	13	14	15								
							07								
							06								
							05								
				04					19	BLOK 23					
				03					20						
				02					21						
				01					22						
29		30		31		32		33		34		35		36	
BLOK 20		BLOK 21		BLOK 22		BLOK 23		BLOK 24		BLOK 25		BLOK 26		BLOK 27	

wonen in
FORZA!

project Wonen in Forza! te Amersfoort

datum 01 09 2020

fase Verkoop

gewijzigd

status Definitief

schaal 1:50

formaat A1

onderdeel Bouwnummer 08

tekeningnummer **BN08**