




begane grond

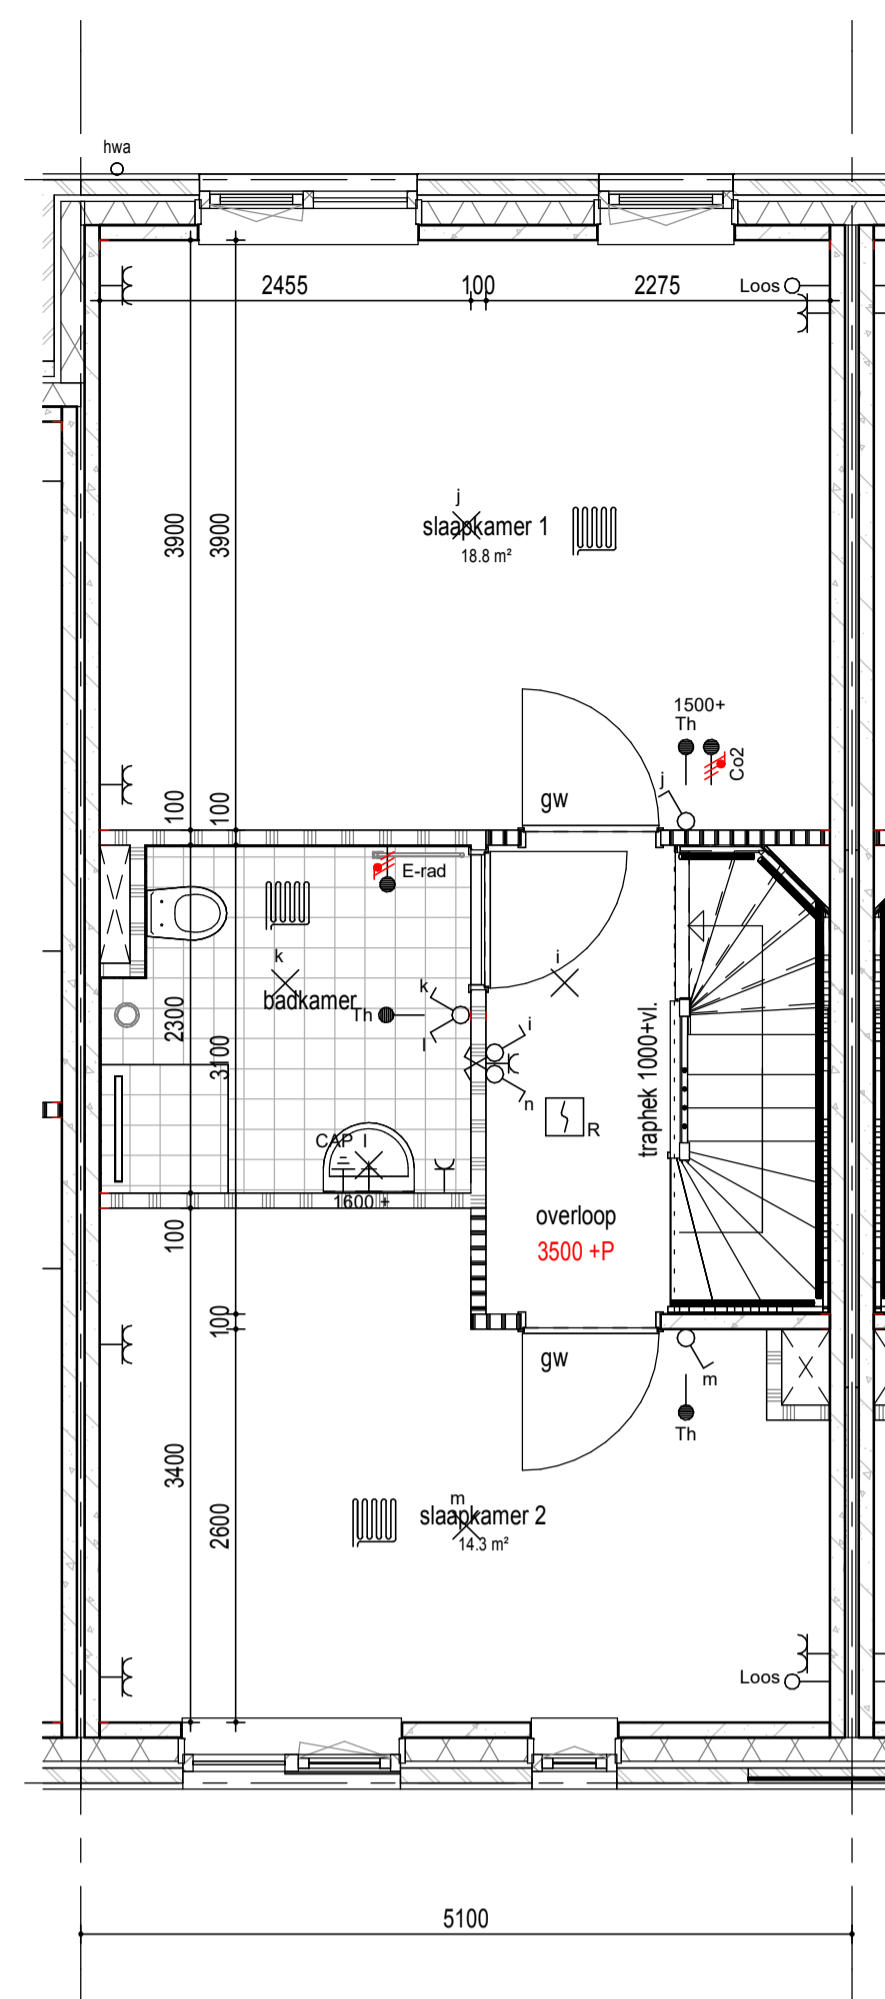


1e verdieping

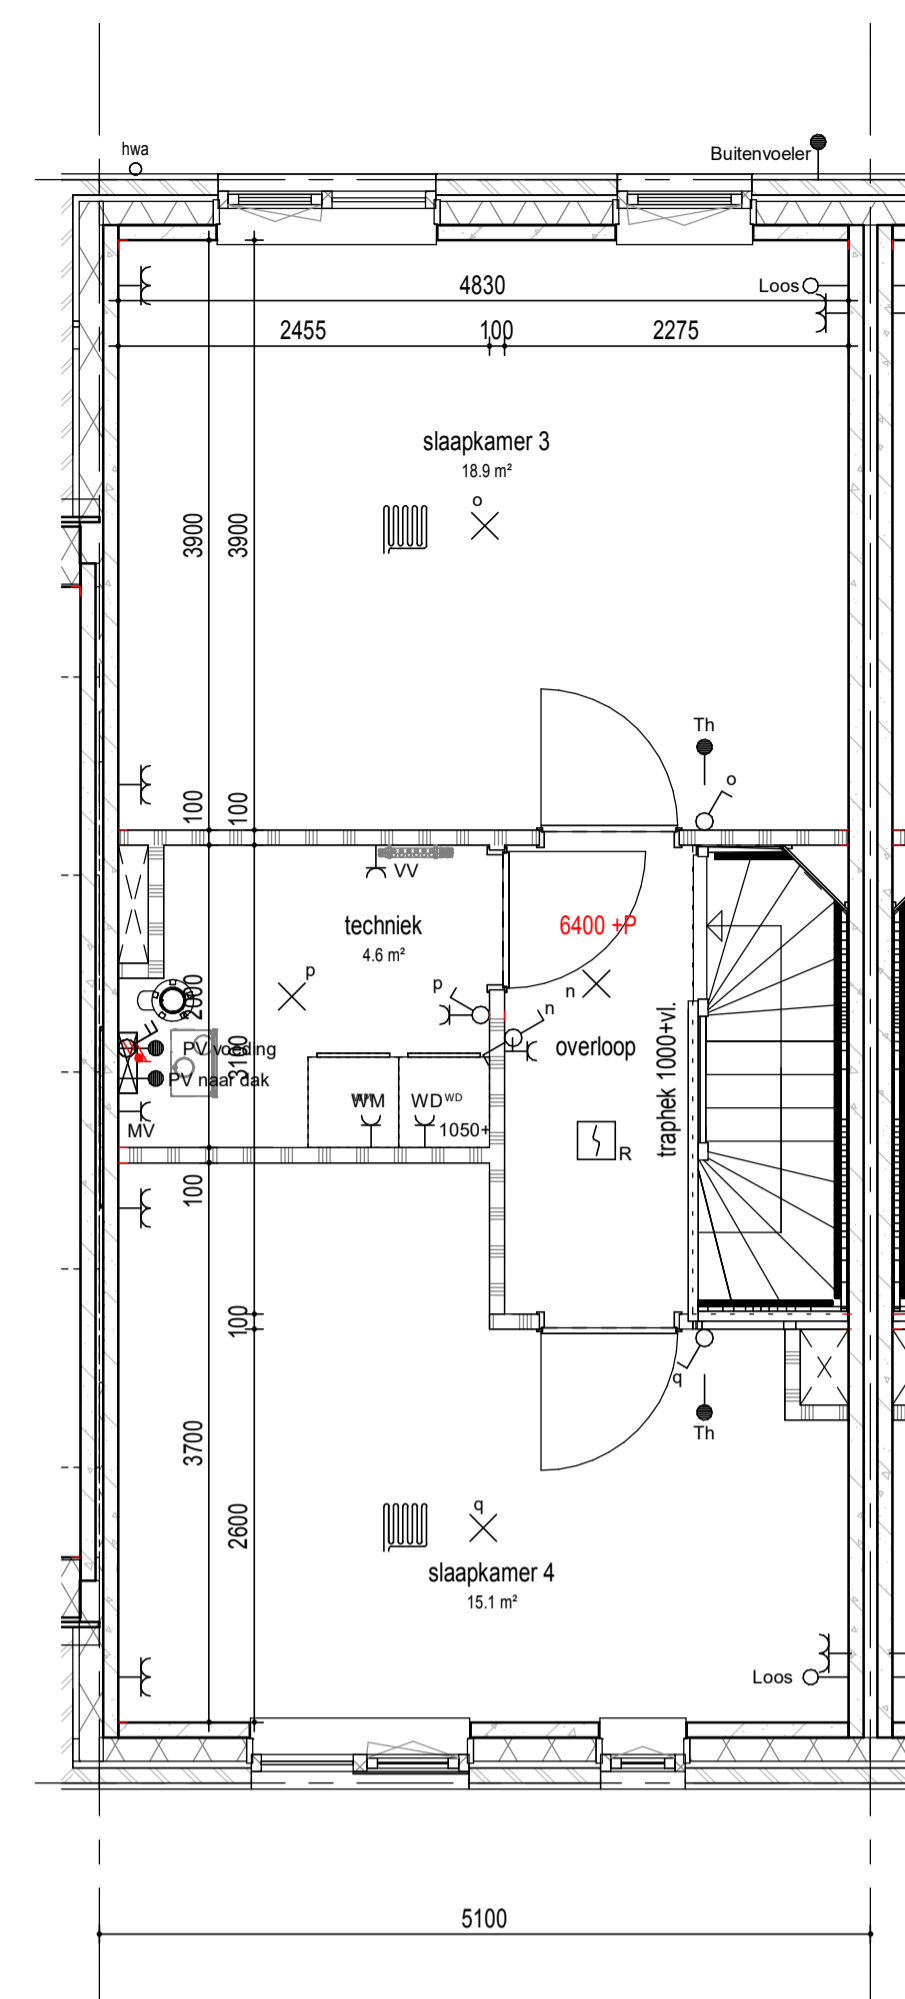

2e verdieping

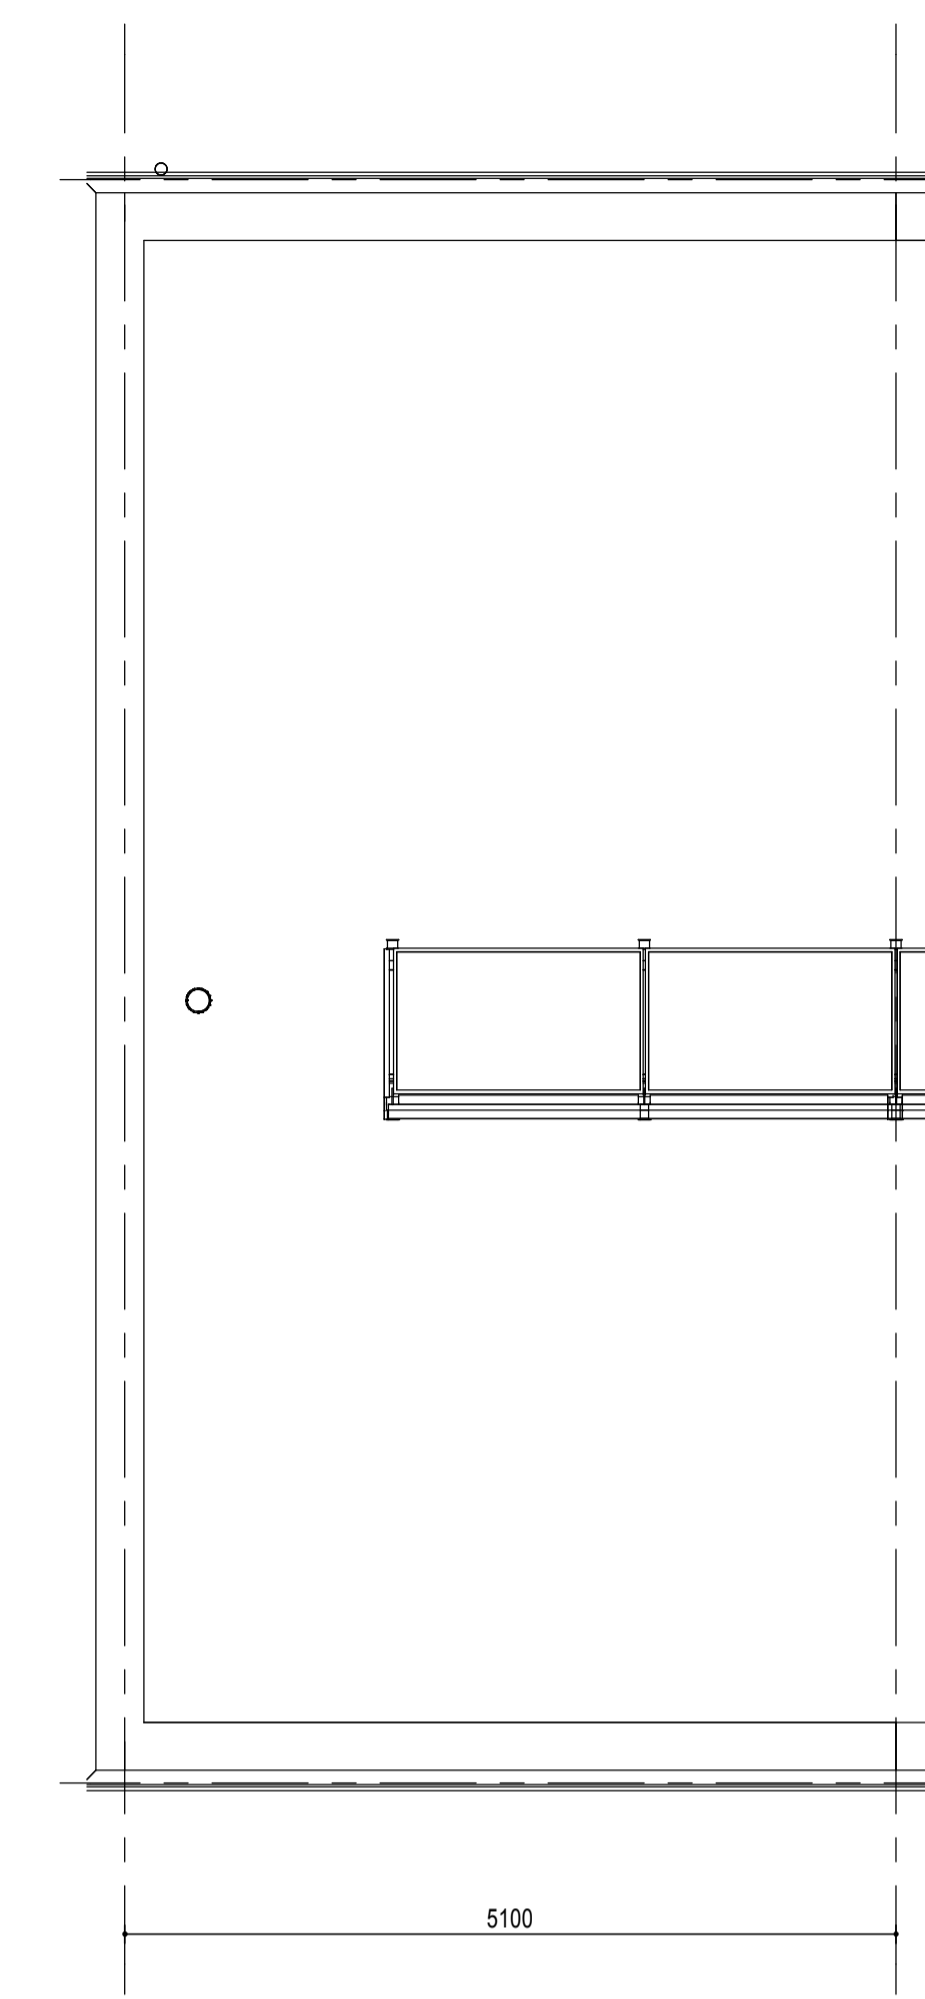

dak

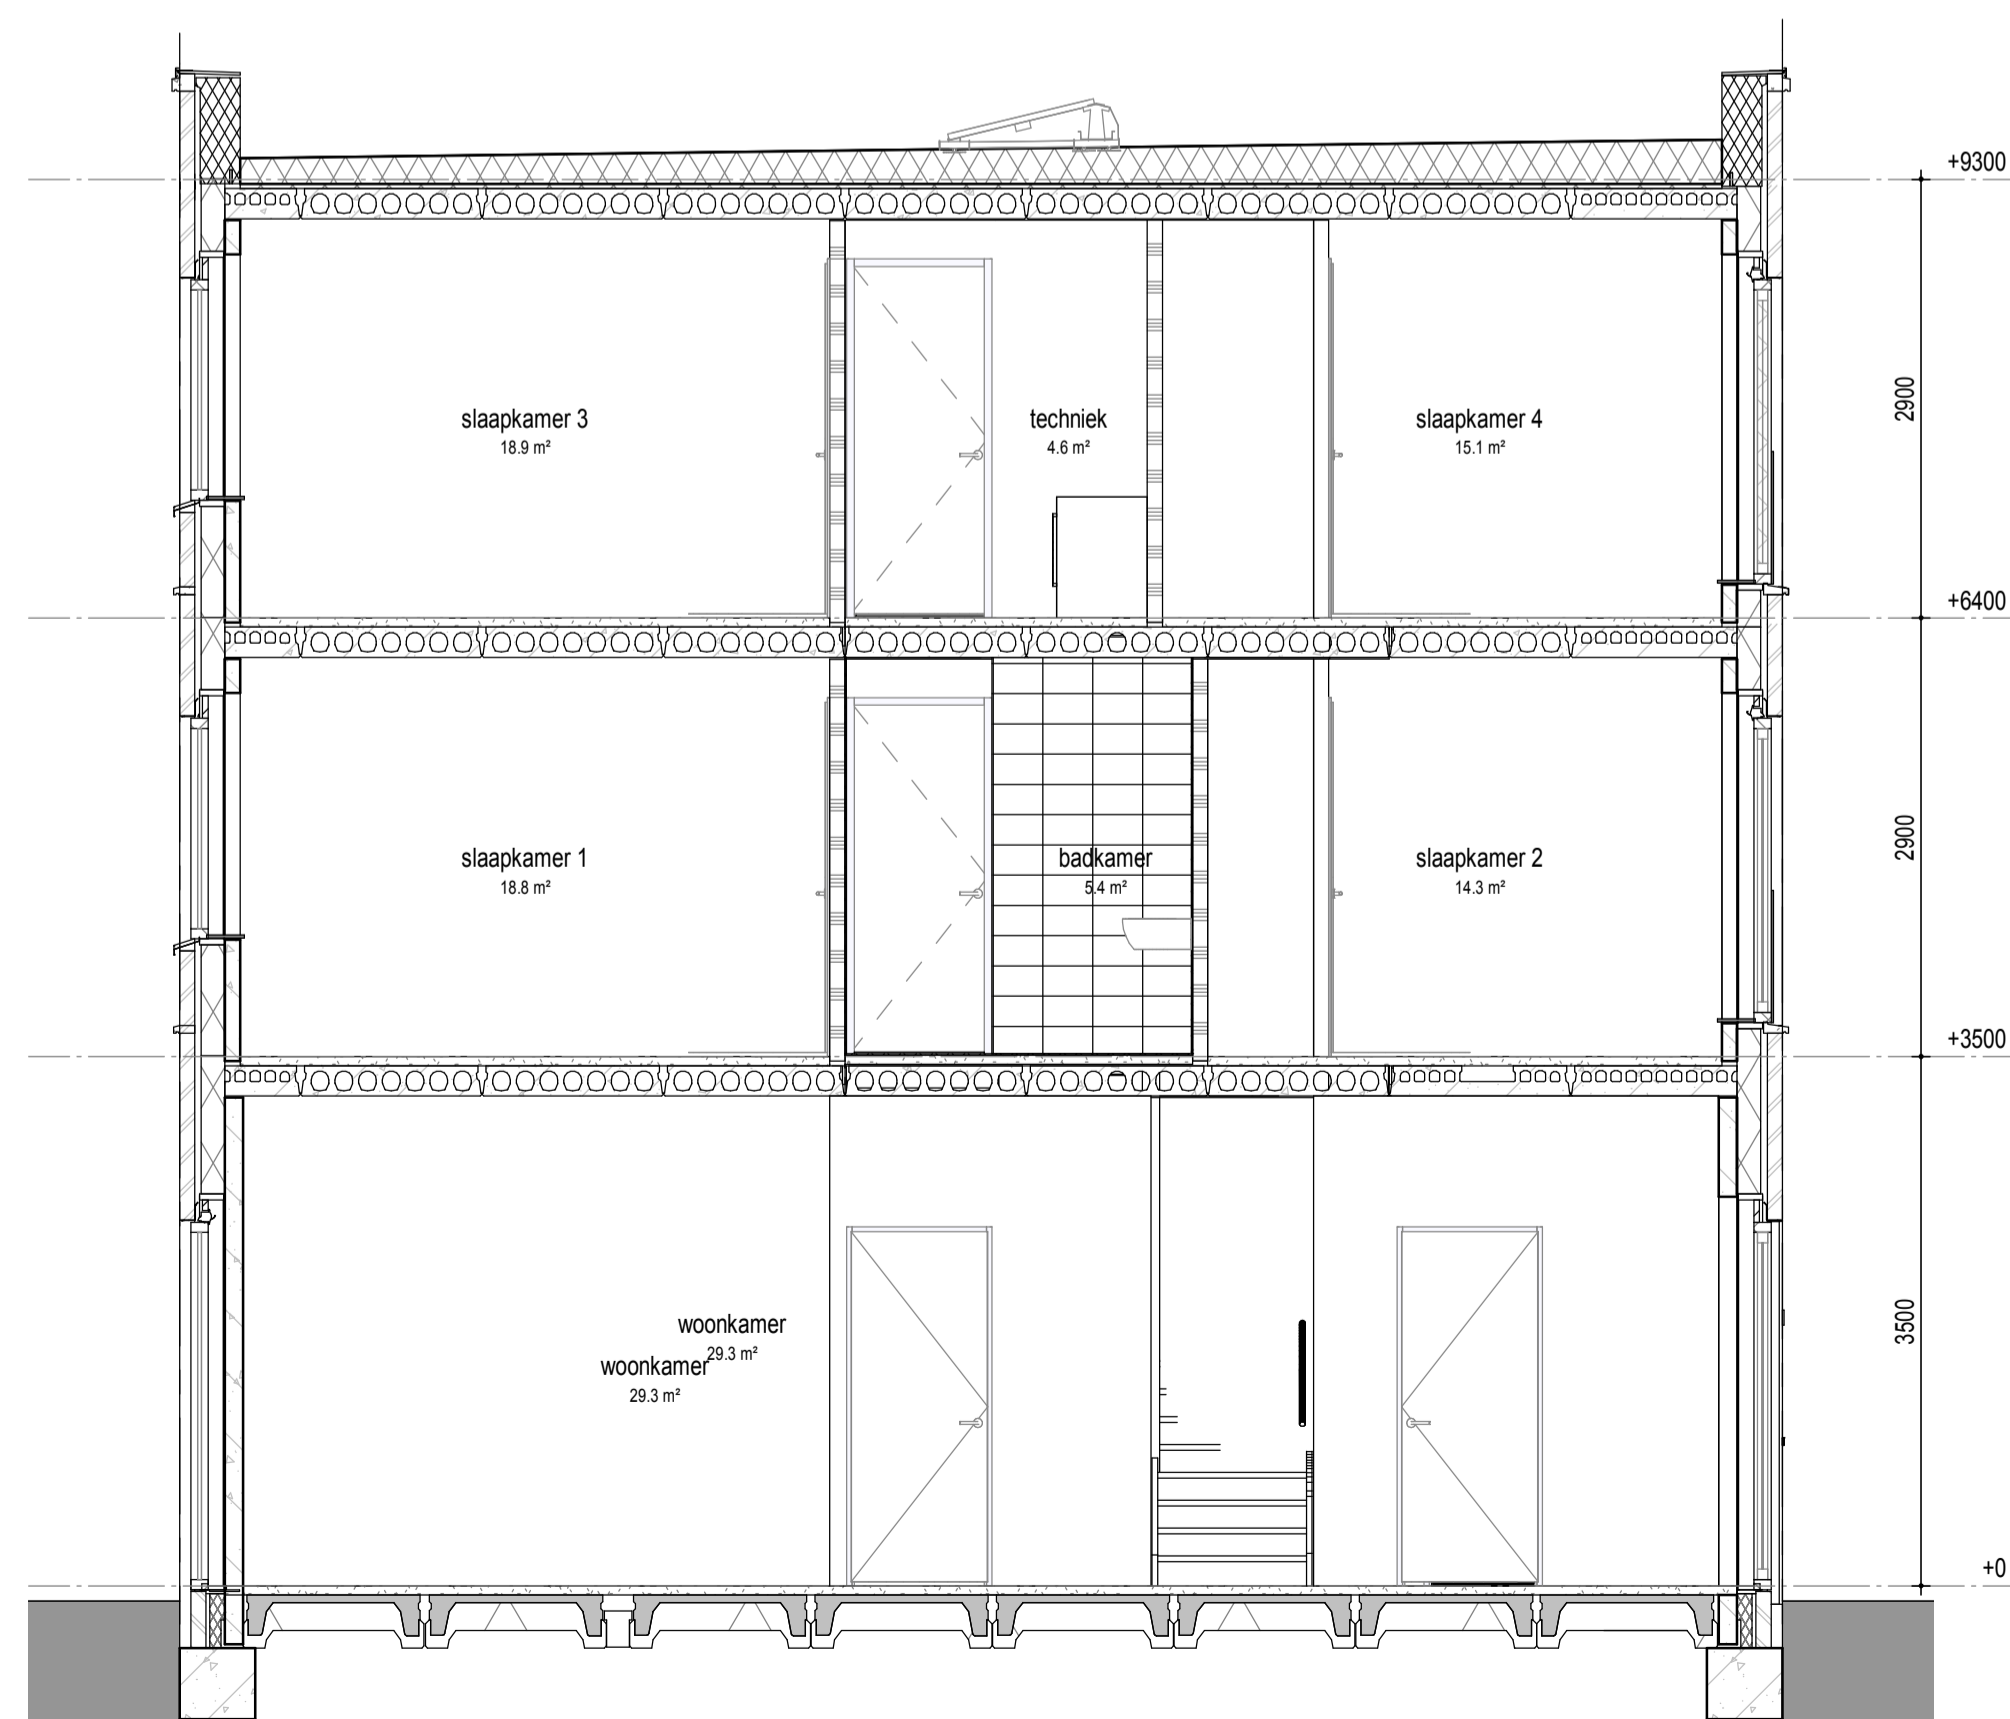

doorsnede

**RENOVOI**  
PLATTEGROND

- |  |                            |  |                                |
|--|----------------------------|--|--------------------------------|
|  | metselwerk                 |  | gw geluidwerende deur          |
|  | metselwerk accent          |  | mv mechanische ventilatie      |
|  | isolatie                   |  | wm opstelplaats wasmachine     |
|  | betonwand                  |  | wd opstelplaats wasdroger      |
|  | lichte scheidingswand      |  | hwa hemelwaterafvoer           |
|  | 1 polig schakelaar         |  | leiding loos ( controle draad) |
|  | serie schakelaar           |  | leiding bedraad thermostaat    |
|  | wissel schakelaar          |  | leiding bedraad utp            |
|  | enk. wcd combi 1p schak.   |  | wandlicht aansluitpunt         |
|  | bedrukker                  |  | plafondlicht aansluitpunt      |
|  | signaalgever deurbel       |  | verdeelkast                    |
|  | dubb. wandcontactdoos hor. |  | aardpunt                       |
|  | enkele wandcontactdoos     |  | mechanische ventilatie         |
|  | perlex wcd 2x230V          |  | afzuigventiel                  |
|  | aansluitpunt 230V          |  | rookmelder                     |
|  | vloerverwarming            |  |                                |

VELD 4

BLOK 24							
08	09	10	11	12	13	14	15
		07	16				
		06	17				
		05	18				
BLOK 22	04	19	BLOK 23				
		03	20				
		02	21				
		01	22				
20	28		27	26	25	24	23
BLOK 20	BLOK 21						

wonen in  
**FORZA!**

project Wonen in Forza! te Amersfoort

datum 01 09 2020

fase Verkoop

gewijzigd

status Definitief

schaal 1:50

formaat A1

onderdeel Bouwnummer 09

tekeningnummer **BN09**