




begane grond

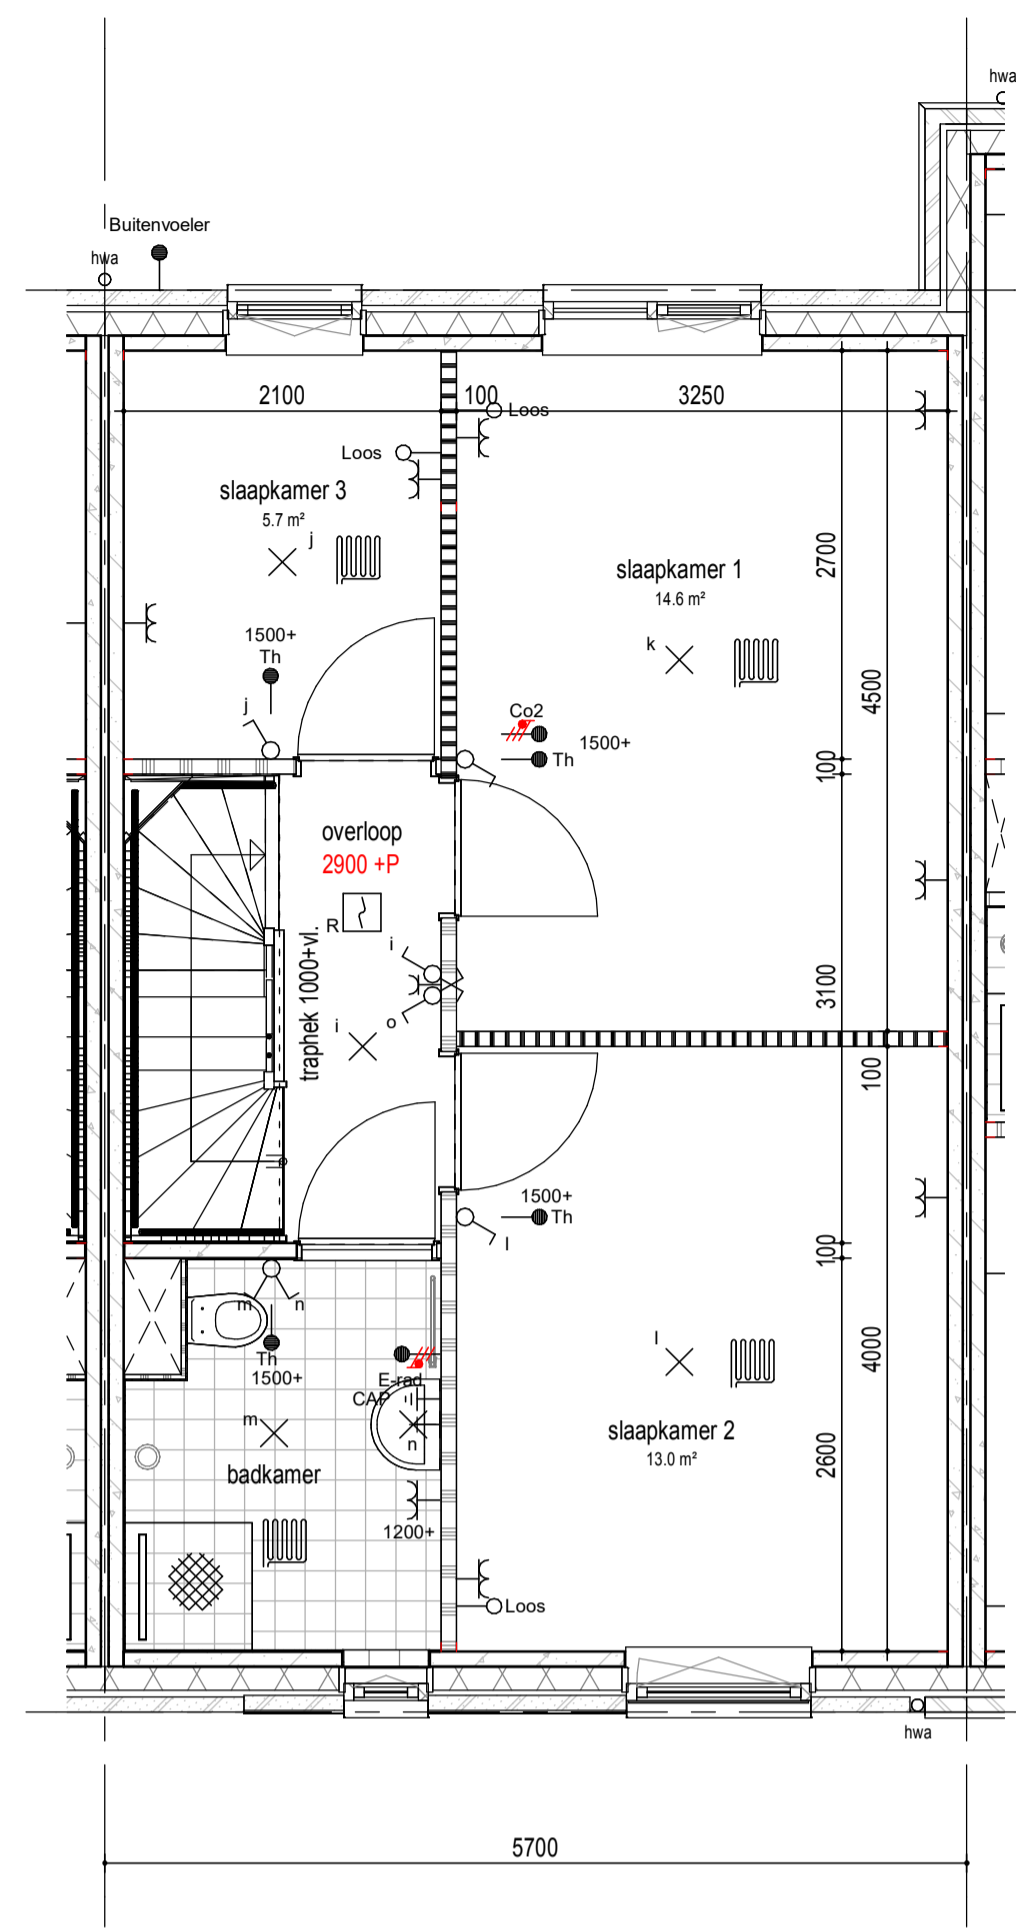


1e verdieping

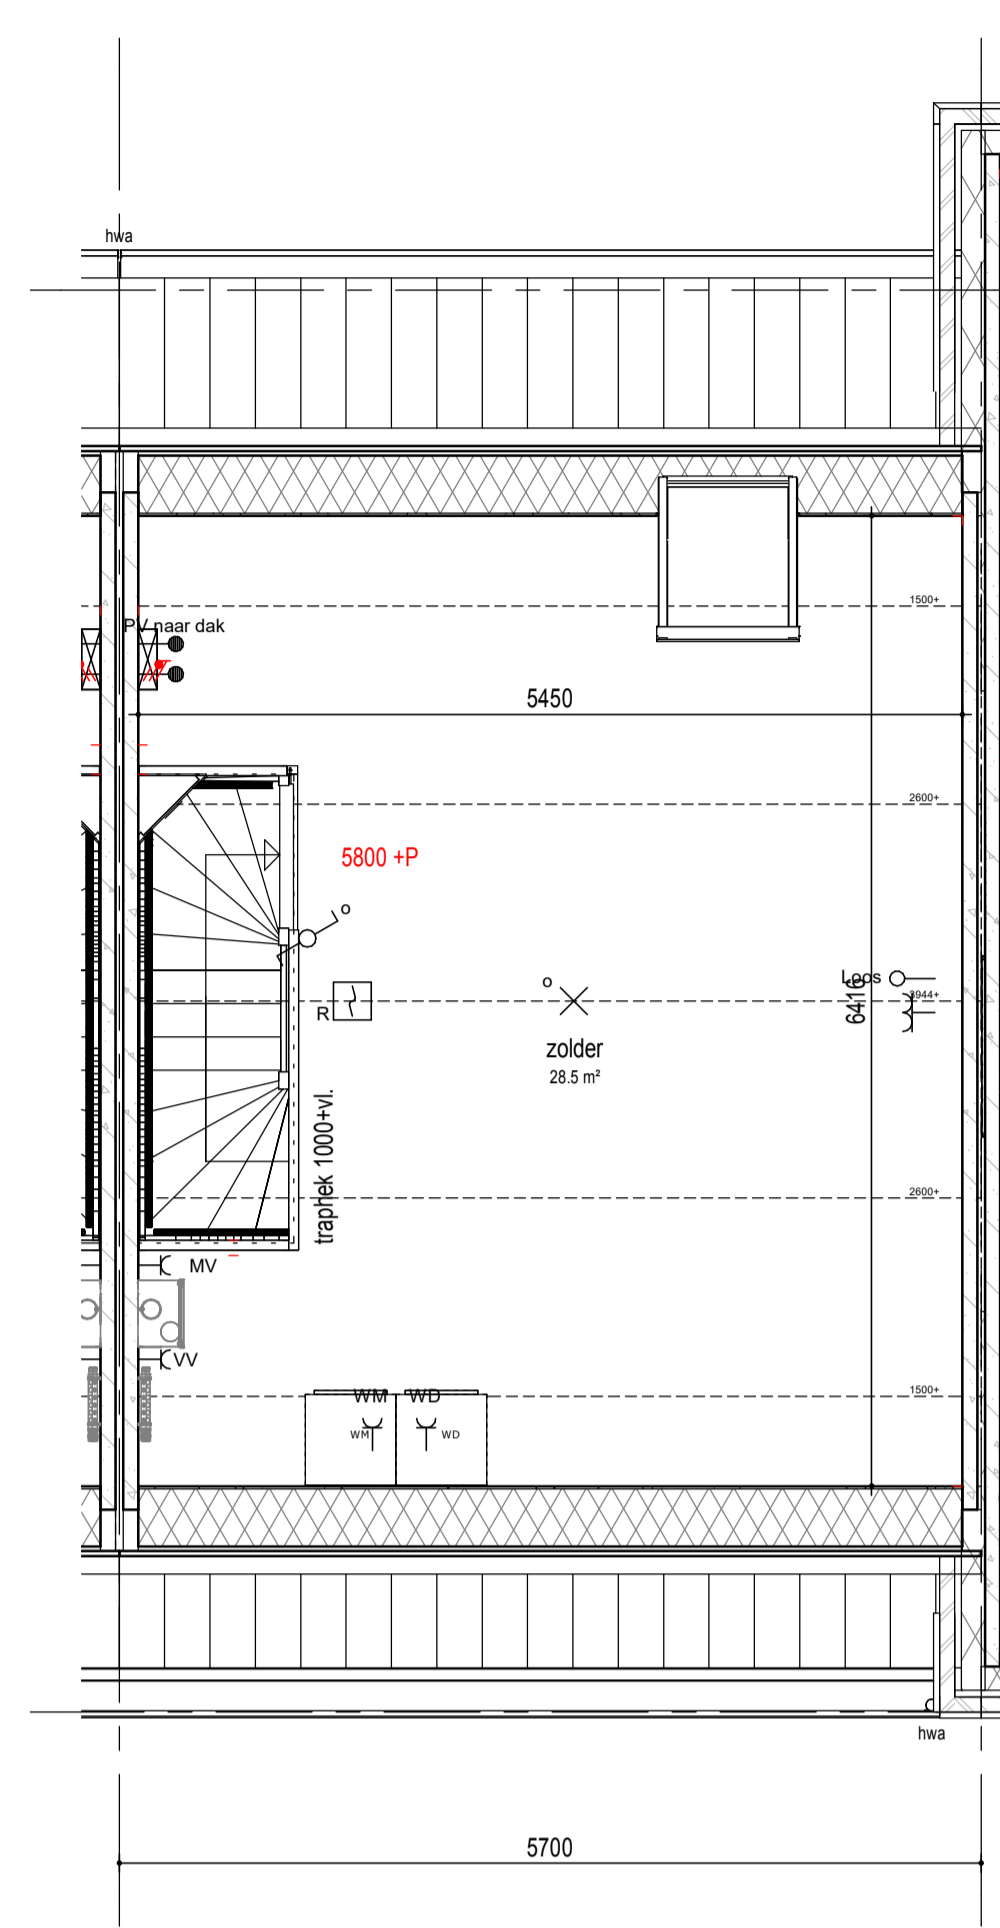

2e verdieping

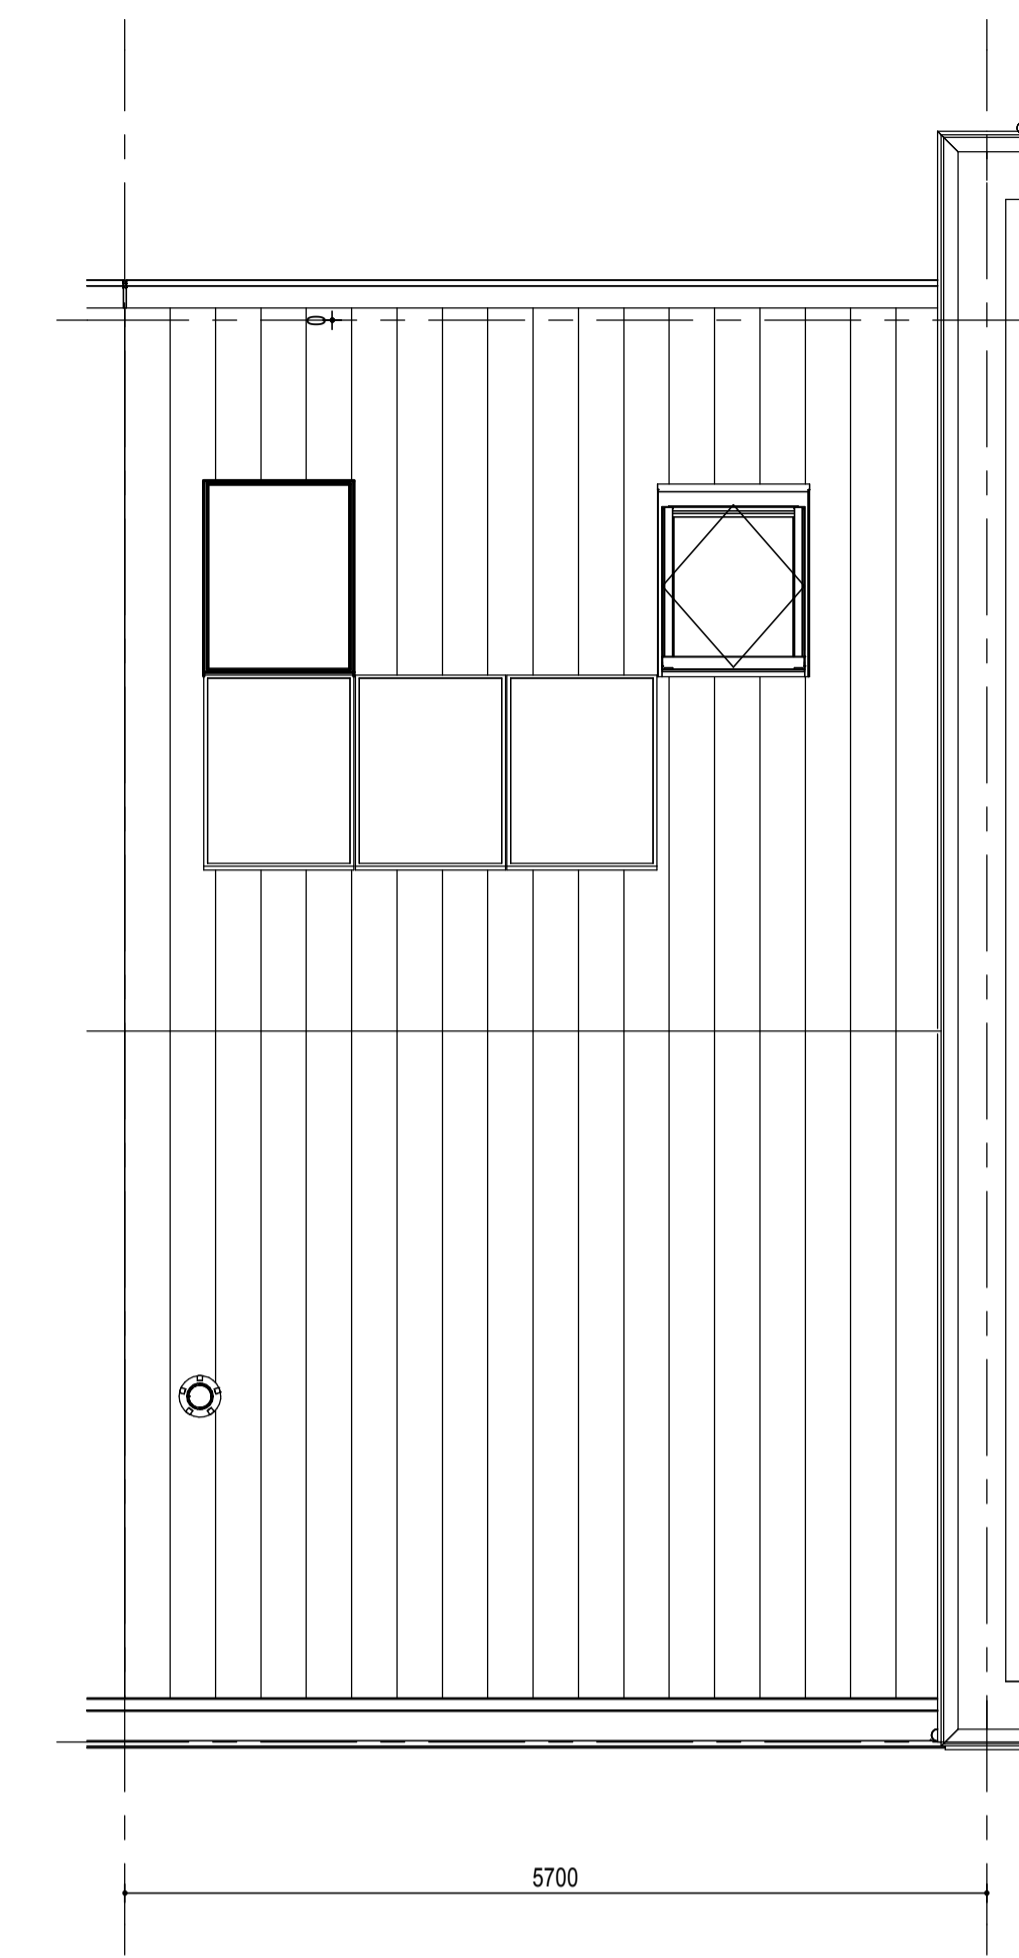

dak

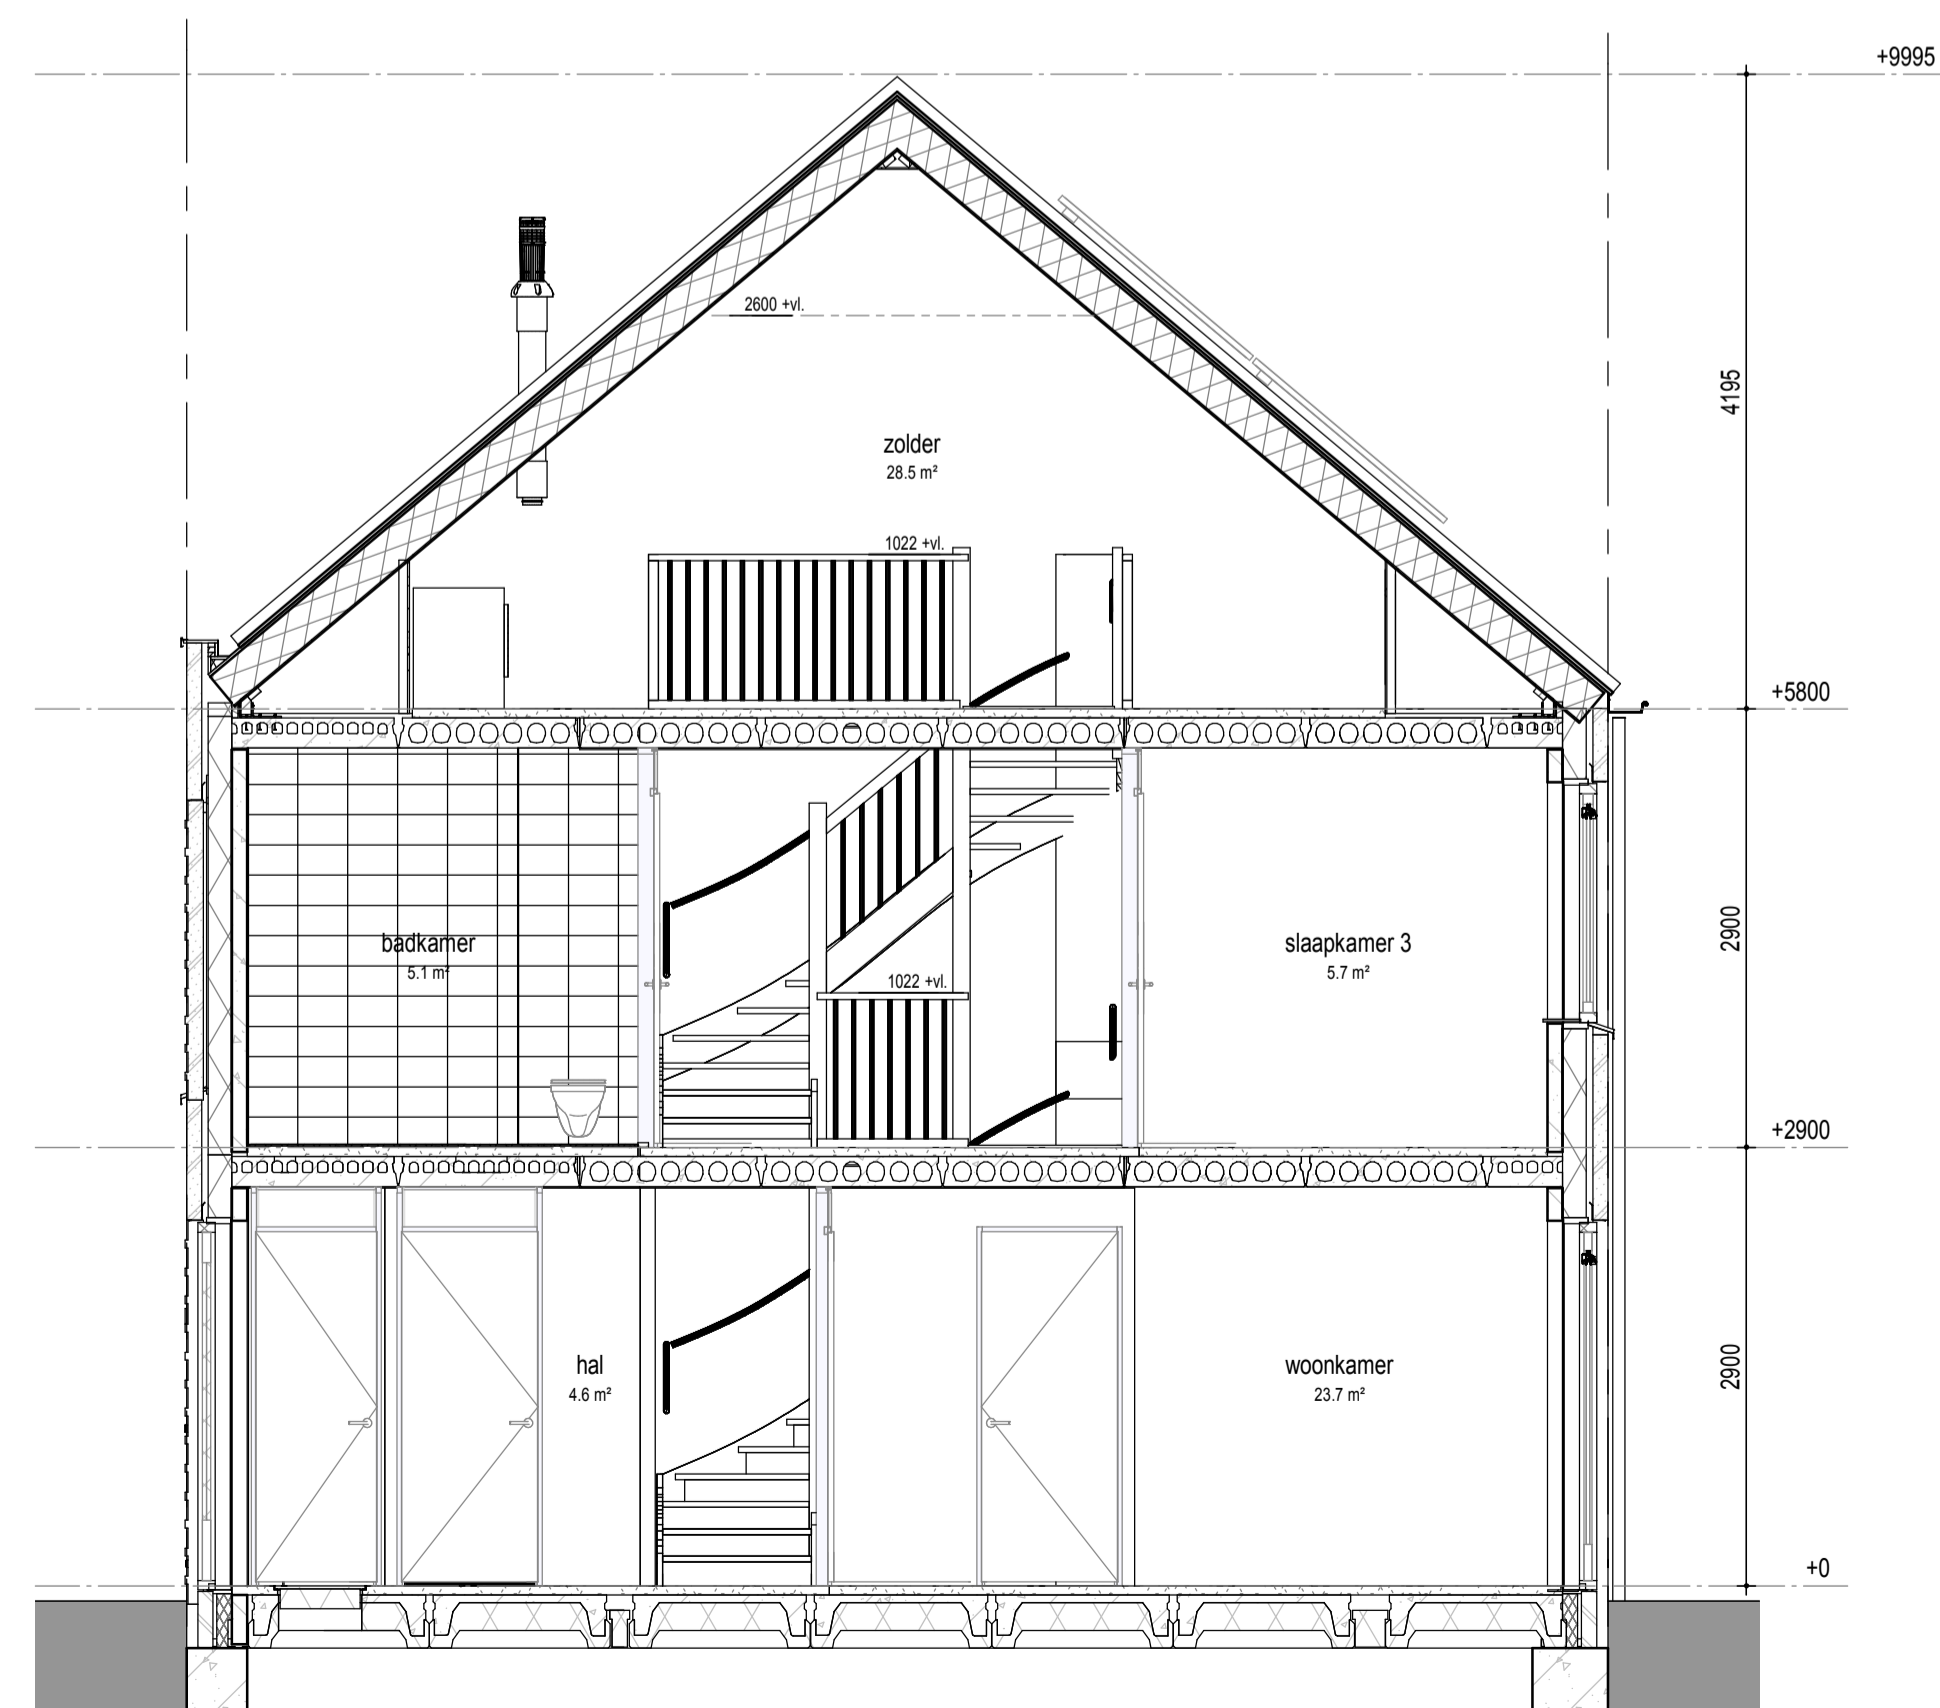

doorsnede

RENVOOI
PLATTEGROND

- | | | | |
|--|----------------------------|--|--------------------------------|
| | metselwerk | | gw geluidwerende deur |
| | metselwerk accent | | mv mechanische ventilatie |
| | isolatie | | wm opstelplaats wasmachine |
| | betonwand | | wd opstelplaats wasdroger |
| | lichte scheidingswand | | hwa hemelwaterafvoer |
| | 1 polig schakelaar | | leiding loos (controle draad) |
| | serie schakelaar | | leiding bedraad thermostaat |
| | wissel schakelaar | | leiding bedraad utp |
| | enk. wcd combi 1p schak. | | wandlicht aansluitpunt |
| | beldrukker | | plafondlicht aansluitpunt |
| | signaalgever deurbel | | verdeelkast |
| | dubb. wandcontactdoos hor. | | aardpunt |
| | enkele wandcontactdoos | | mechanische ventilatie |
| | perlex wcd 2x230V | | afzuigventiel |
| | aansluitpunt 230V | | rookmelder |
| | vloerverwarming | | |

VELD 4

BLOK 24															
08	09	10	11	12	13	14	15	07	16						
								06	17						
								05	18						
BLOK 22				04	19	BLOK 23									
								03	20						
								02	21						
								01	22						
20				28	27	26	25	24	23						
BLOK 20				BLOK 21											

wonen in
FORZA!

project Wonen in Forza! te Amersfoort

fase Verkoop

status Definitief

onderdeel Bouwnummer 10

datum 01 09 2020

gewijzigd

schaal 1:50

formaat A1

tekeningnummer **BN10**