




begane grond

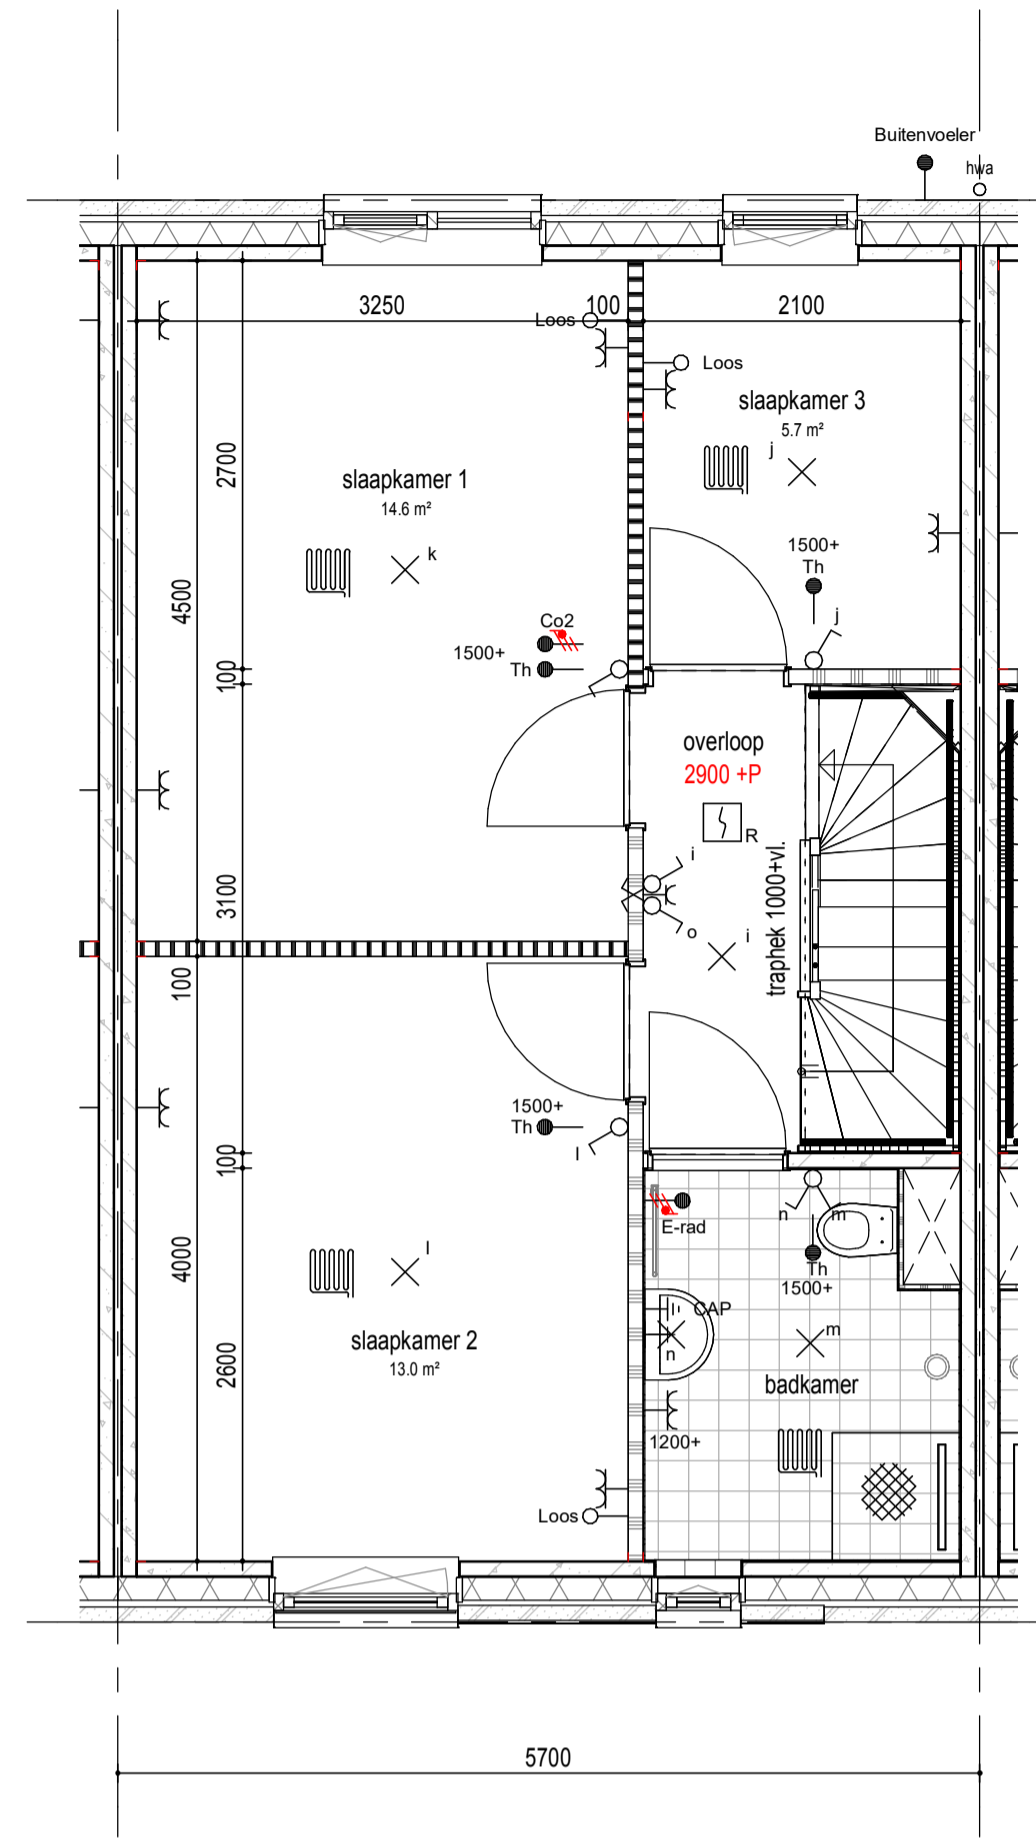


1e verdieping

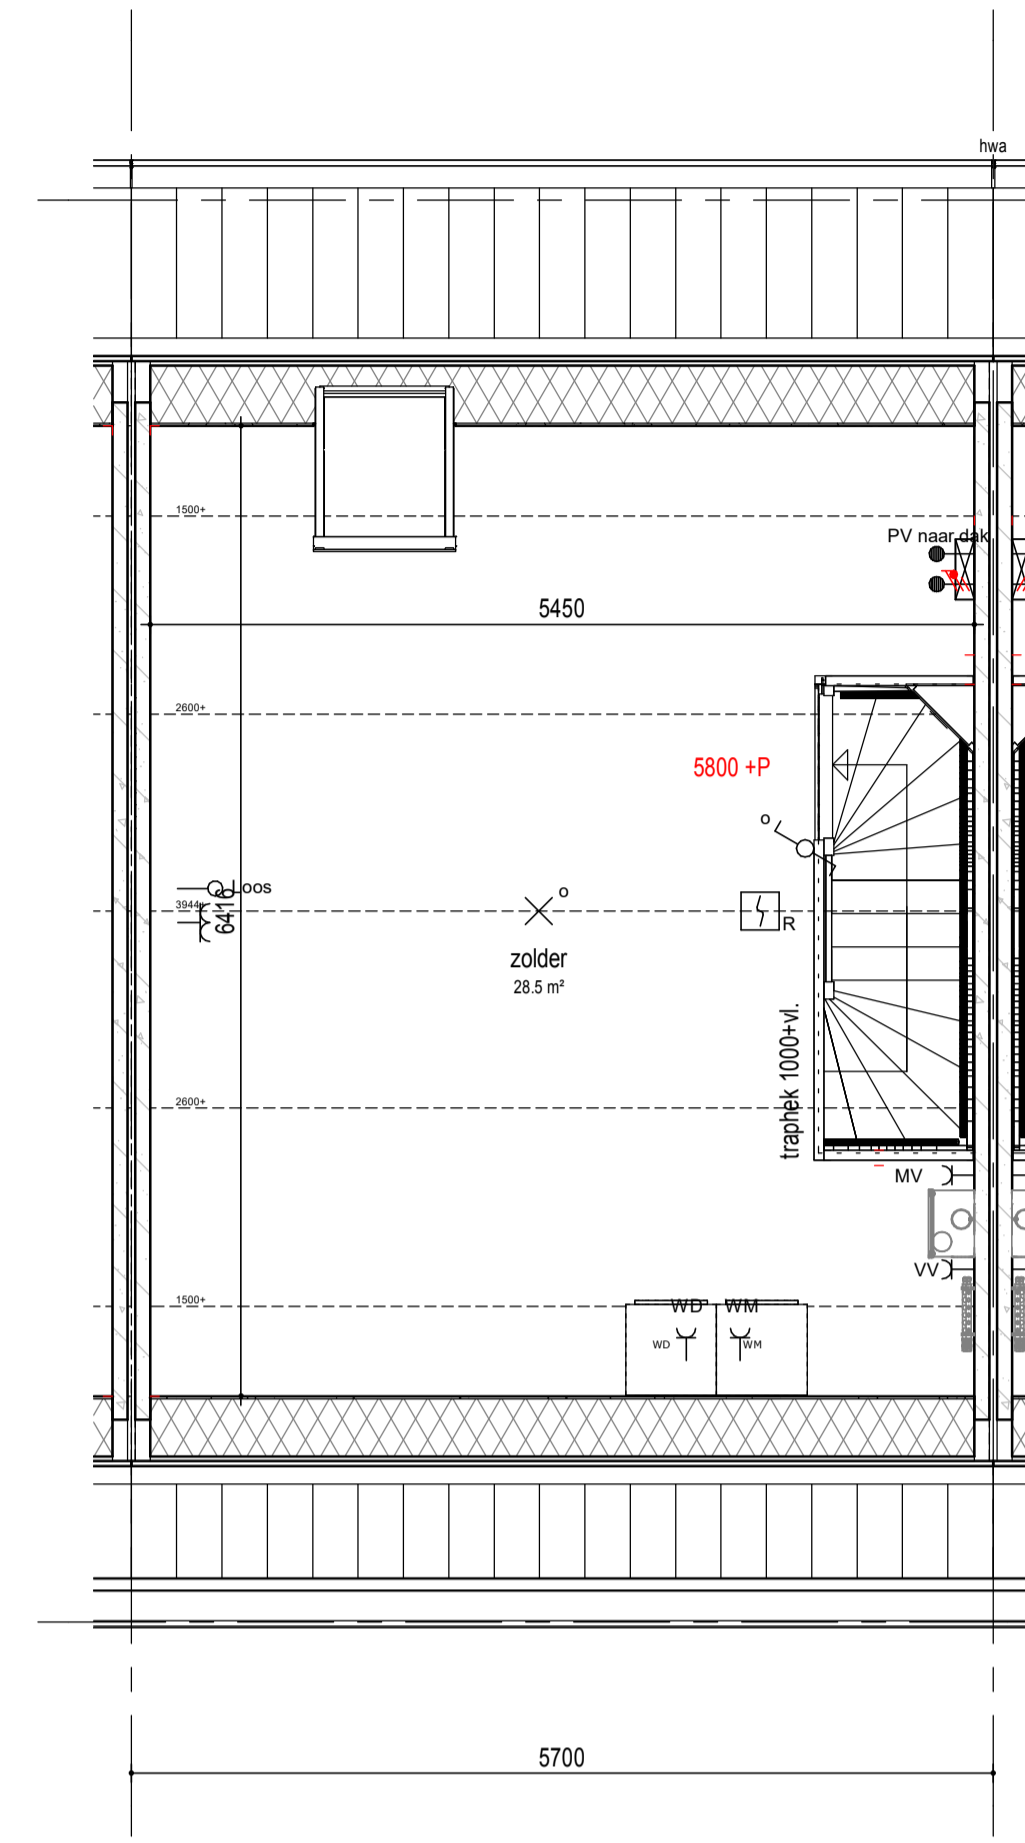

2e verdieping

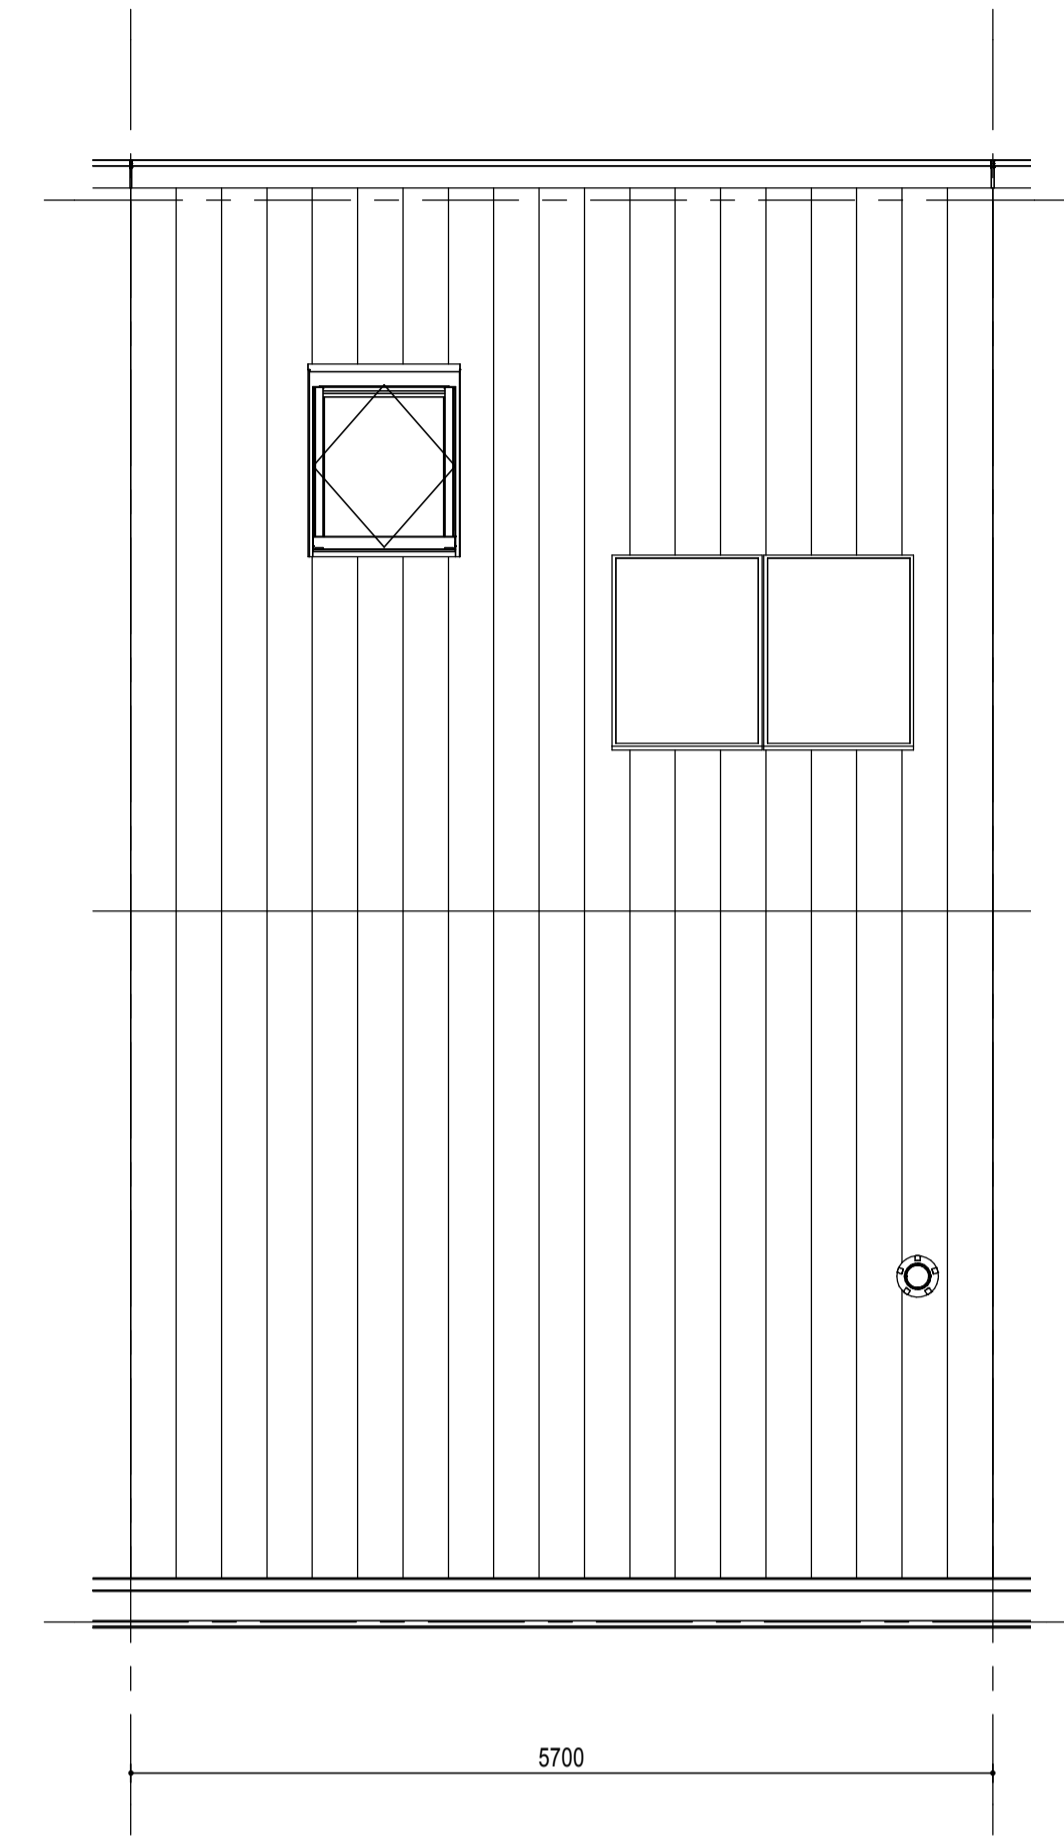

dak

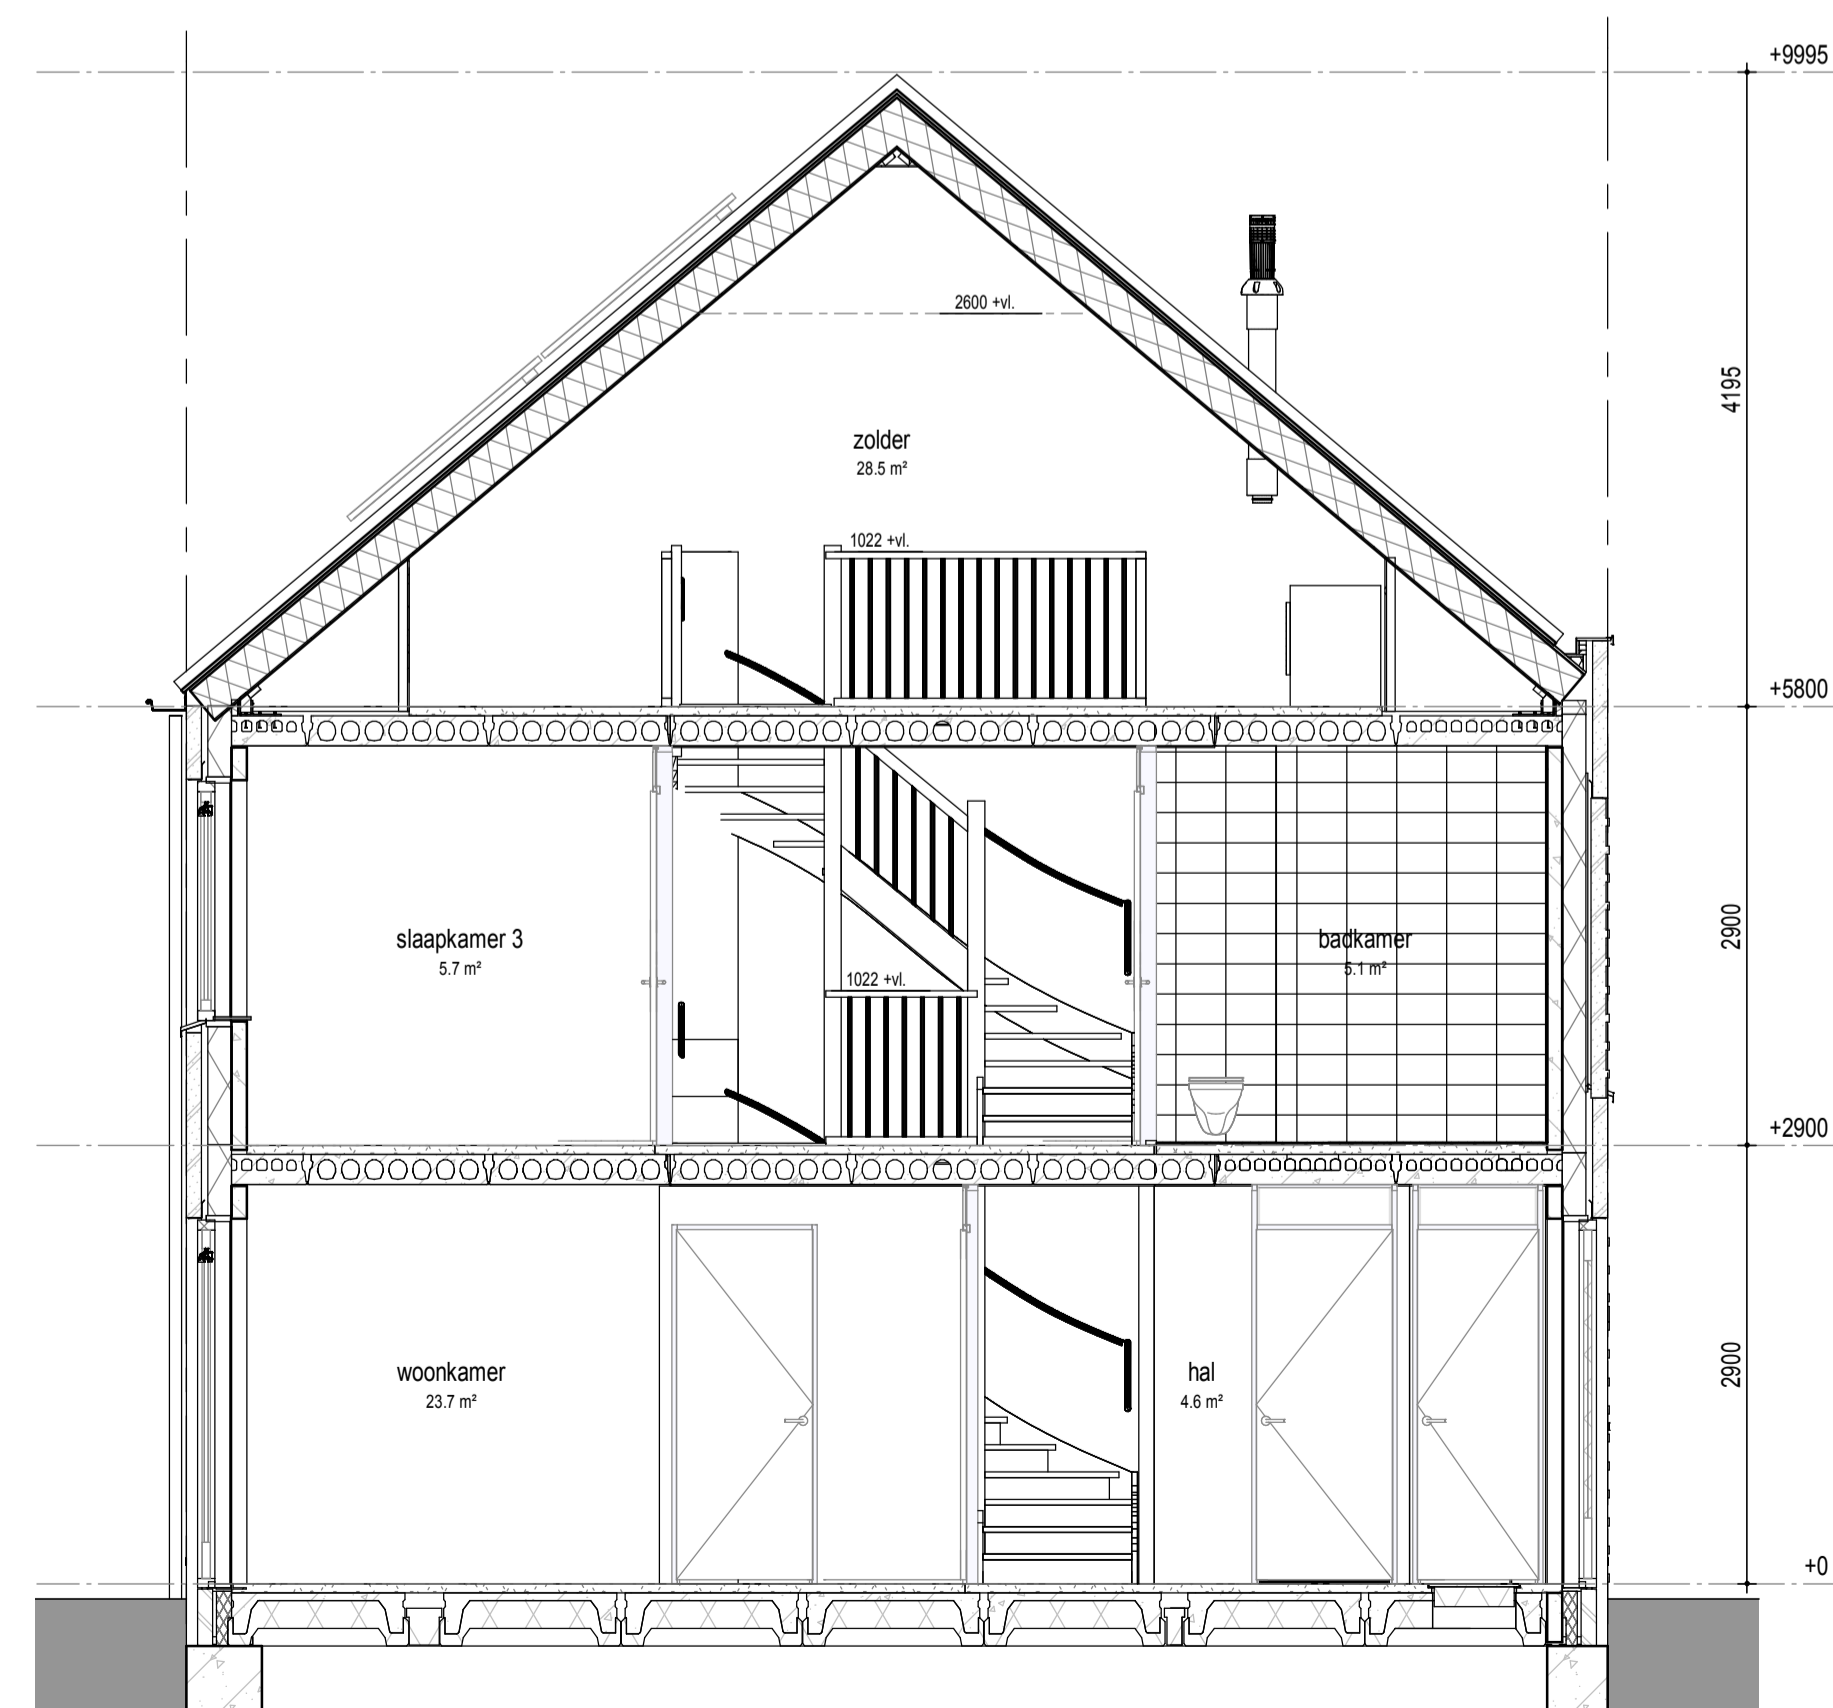

doorsnede

**RENVOOI**  
PLATTEGROND

- |  |                            |  |                                |
|--|----------------------------|--|--------------------------------|
|  | metselwerk                 |  | gw geluidwerende deur          |
|  | metselwerk accent          |  | mv mechanische ventilatie      |
|  | isolatie                   |  | wm opstelplaats wasmachine     |
|  | betonwand                  |  | wd opstelplaats wasdroger      |
|  | lichte scheidingwand       |  | hwa hemelwaterafvoer           |
|  | 1 polig schakelaar         |  | leiding loos ( controle draad) |
|  | serie schakelaar           |  | leiding bedraad thermostaat    |
|  | wissel schakelaar          |  | leiding bedraad utp            |
|  | enk. wcd combi 1p schak.   |  | wandlicht aansluitpunt         |
|  | bedrukker                  |  | plafondlicht aansluitpunt      |
|  | signaalgever deurbel       |  | verdeelkast                    |
|  | dubb. wandcontactdoos hor. |  | aardpunt                       |
|  | enkele wandcontactdoos     |  | mechanische ventilatie         |
|  | perlex wcd 2x230V          |  | afzuigventiel                  |
|  | aansluitpunt 230V          |  | rookmelder                     |
|  | vloerverwarming            |  |                                |

VELD 4

BLOK 24														
08	09	10	11	12	13	14	15							
							07	16						
							06	17						
							05	18						
BLOK 22		04	19	BLOK 23										
		03	20											
		02	21											
		01	22											
20 9m 43 BLOK 20		28	27	26	25	24	23							
		BLOK 21												

wonen in  
**FORZA!**

project Wonen in Forza! te Amersfoort

datum 01 09 2020

fase Verkoop

gewijzigd

status Definitief

schaal 1:50

formaat A1

onderdeel Bouwnummer 11

tekeningnummer **BN11**