




begane grond

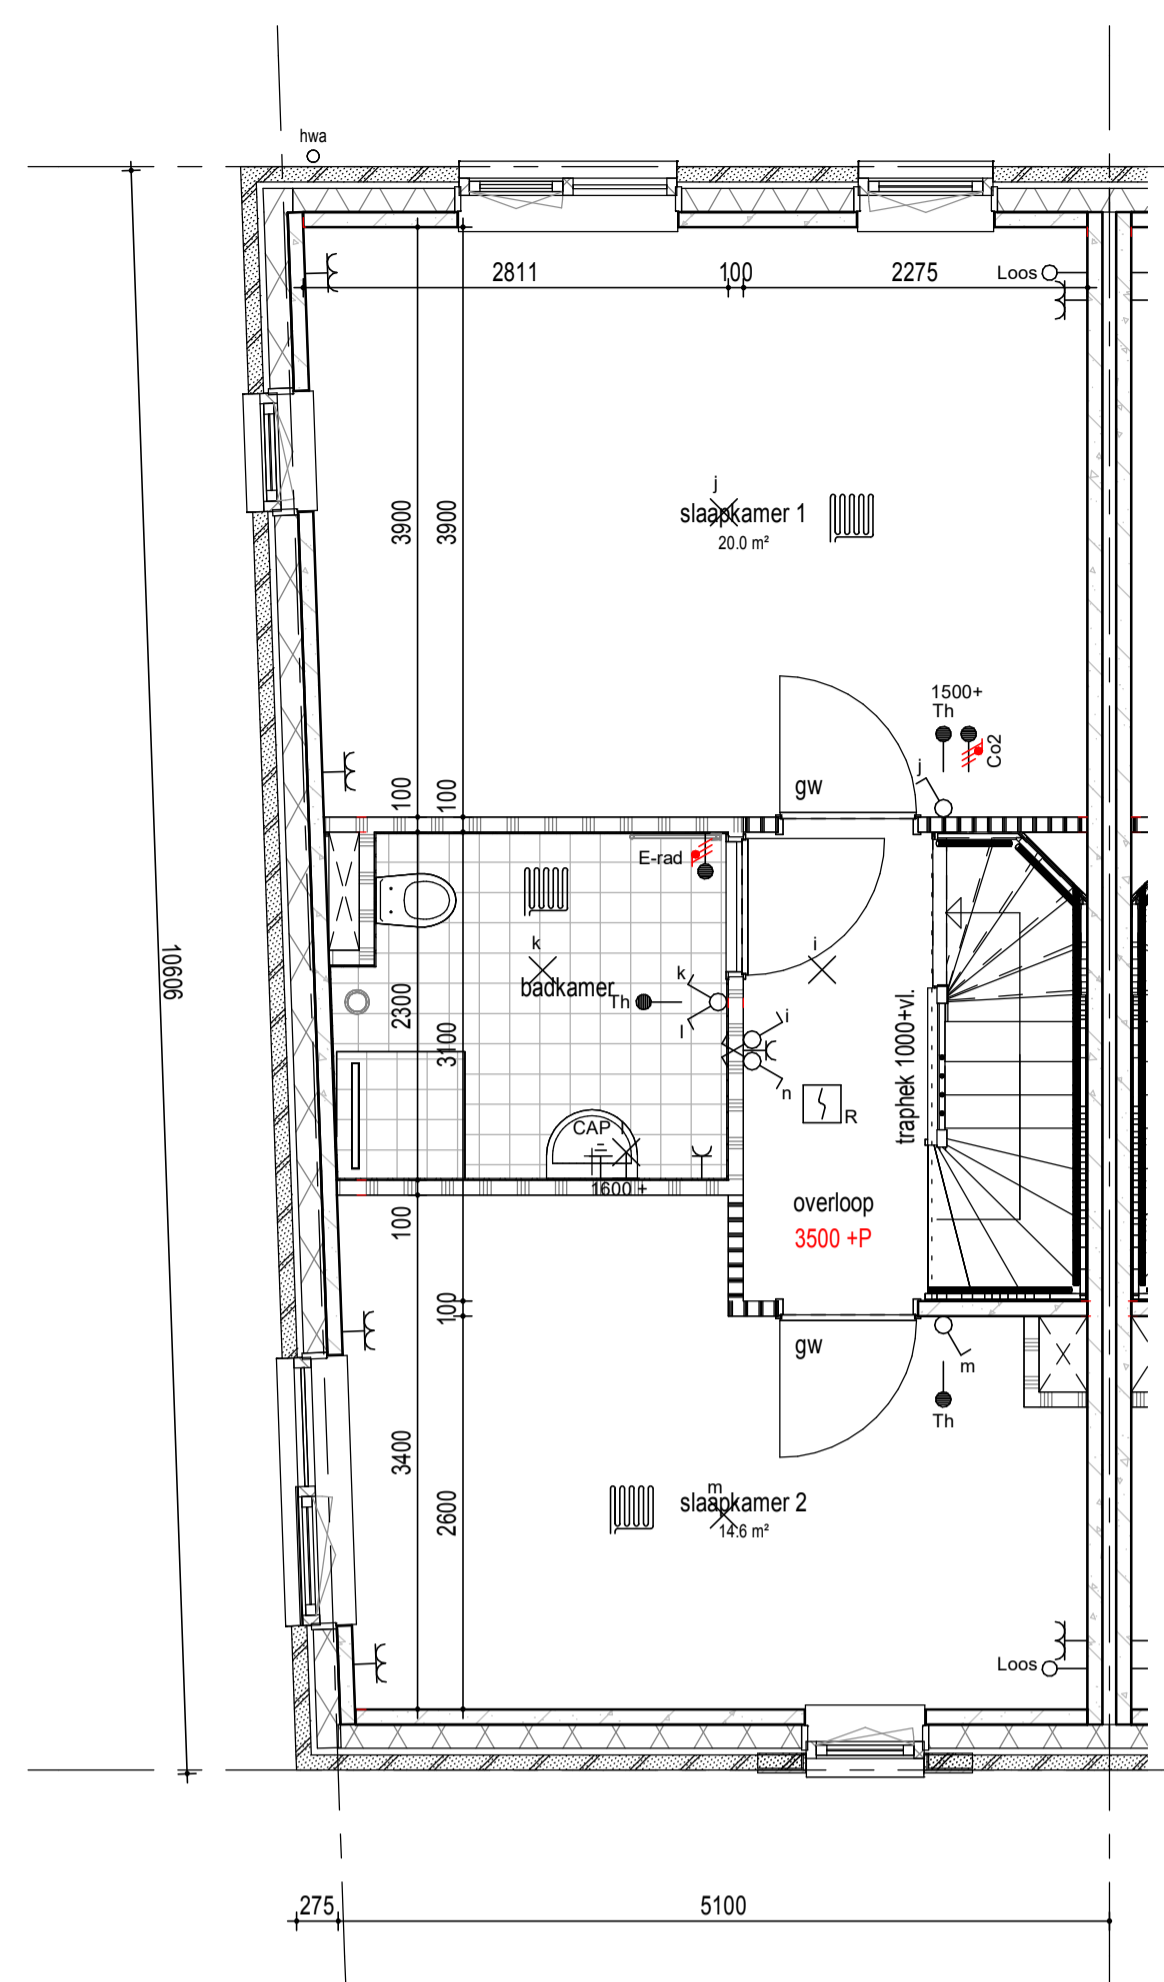


1e verdieping

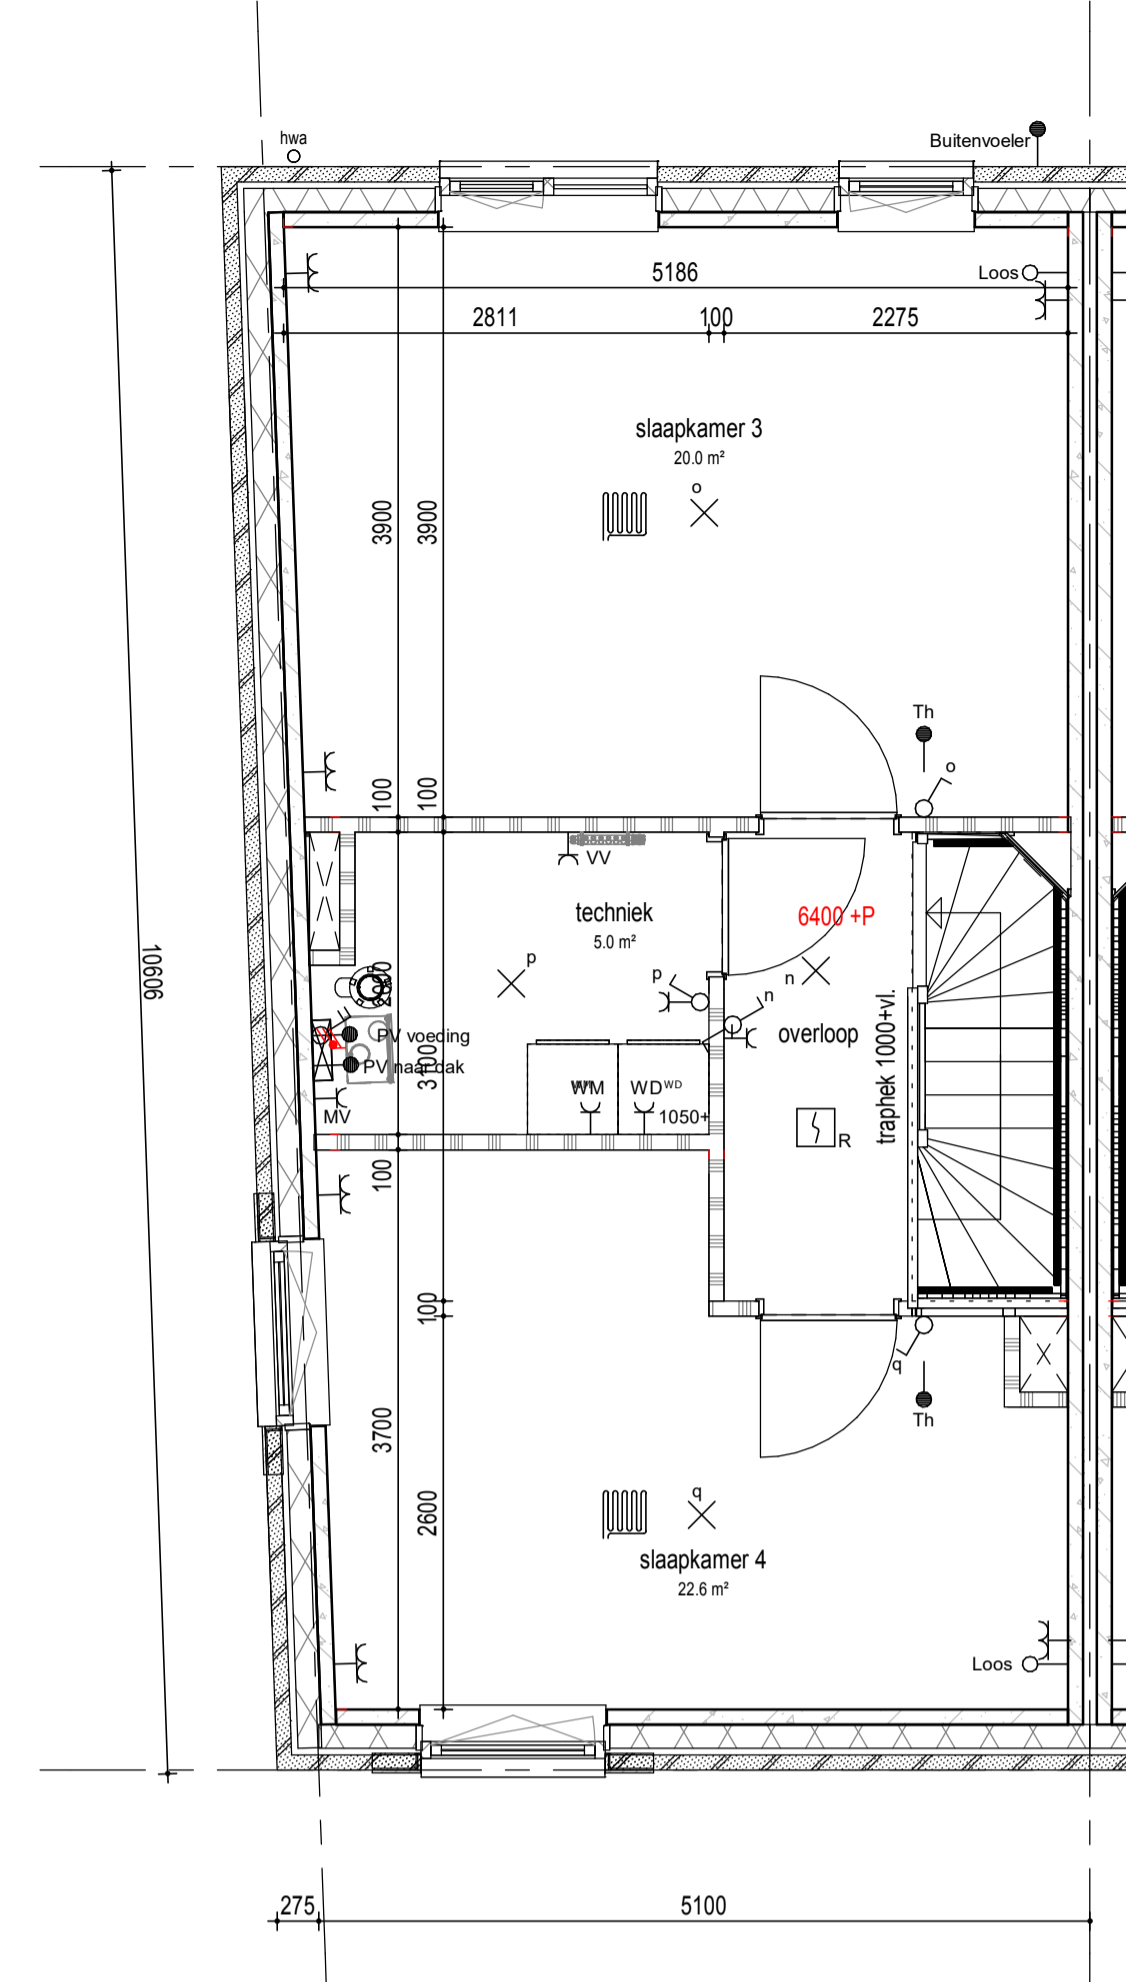

2e verdieping

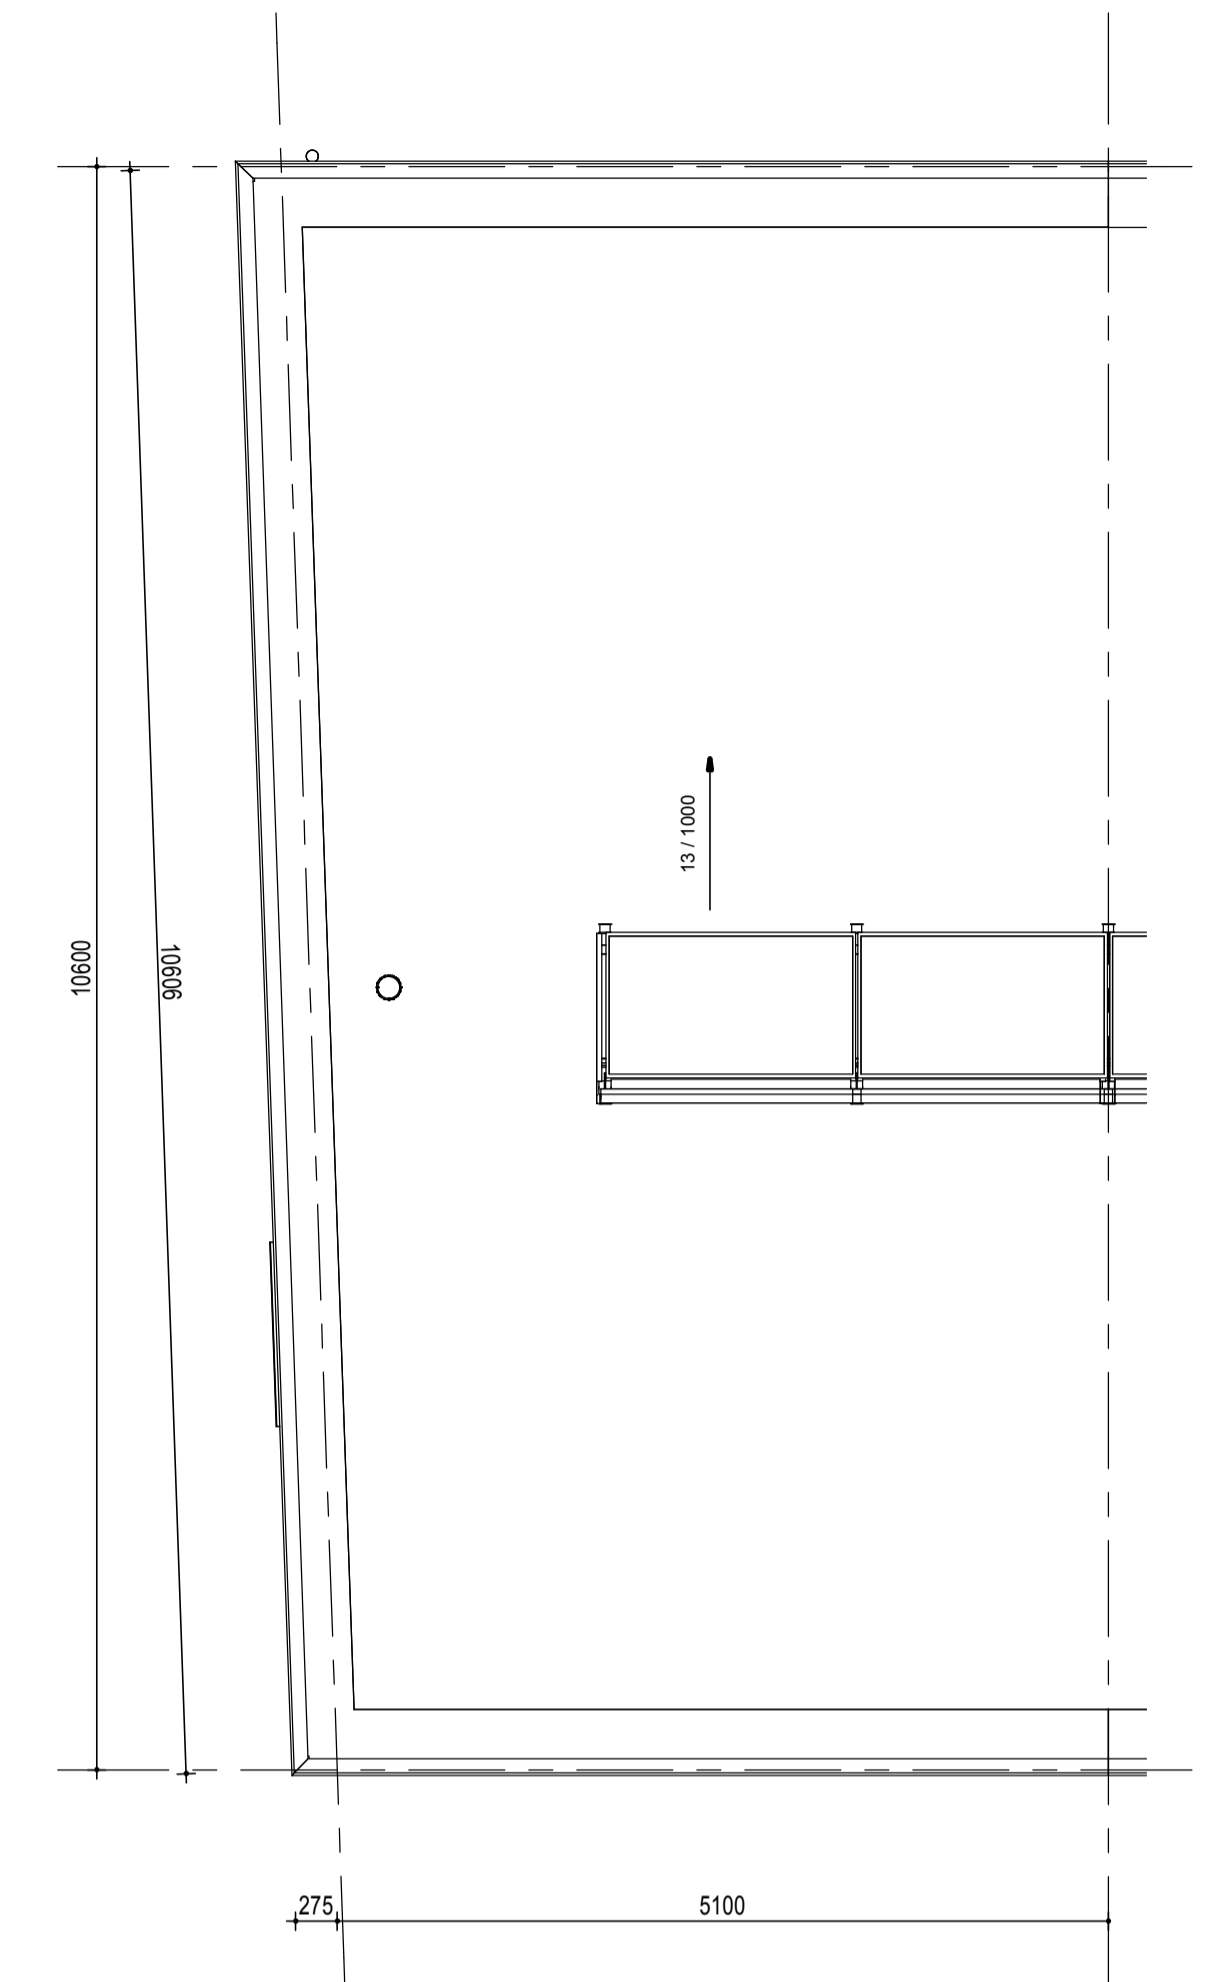

dak

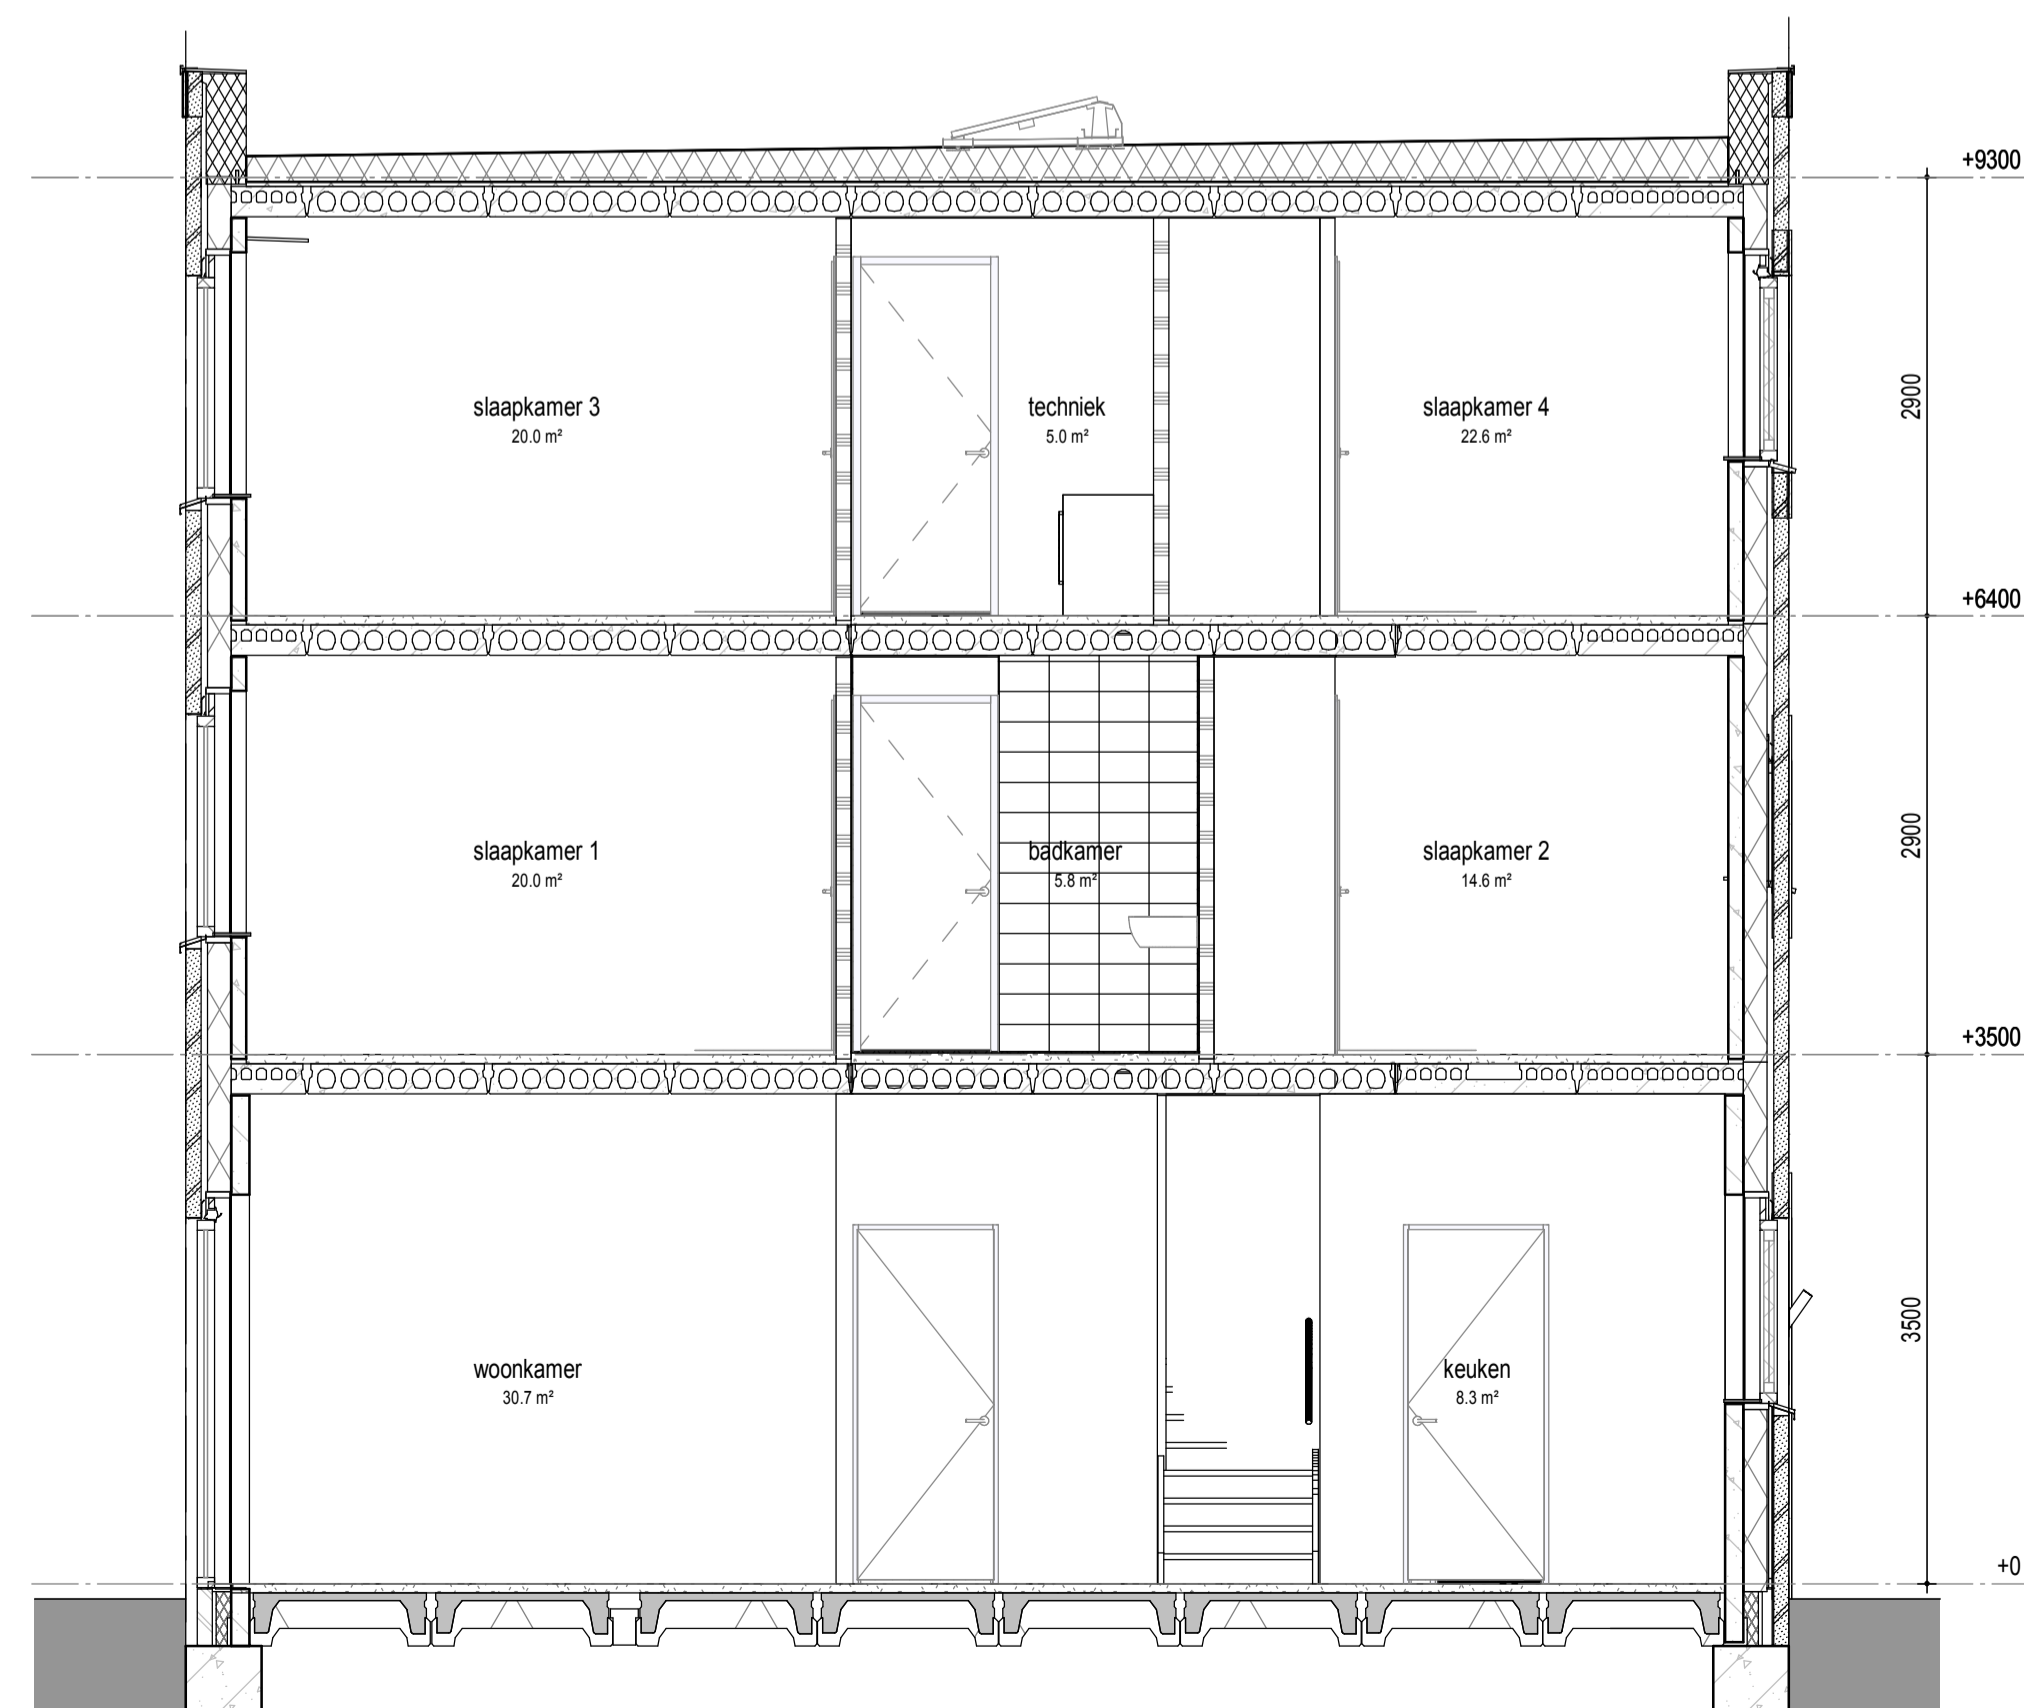

doorsnede

**RENVOOI**  
PLATTEGROND

- metselwerk
- metselwerk accent
- isolatie
- betonwand
- lichte scheidingwand
- 1 polig schakelaar
- serie schakelaar
- wissel schakelaar
- enk. wcd combi 1p schak.
- bedrukker
- signaalgever deurbel
- dubb. wandcontactdoos hor.
- enkele wandcontactdoos
- penlex wcd 2x230V
- aansluitpunt 230V
- vloerverwarming
- gw geluidwerende deur
- mv mechanische ventilatie
- wm opstelplaats wasmachine
- wd opstelplaats wasdroger
- hwa hemelwaterafvoer
- leiding loos ( controle draad)
- leiding bedraad thermostaat
- utp leiding bedraad utp
- wandlicht aansluitpunt
- plafondlicht aansluitpunt
- verdeelkast
- aardpunt
- mechanische ventilatie
- afzuigventiel
- rookmelder

VELD 4

BLOK 24				
08	09	10	11	12
	07		16	
	06		17	
	05		18	
BLOK 22	04	19	BLOK 23	
	03	20		
	02	21		
	01	22		
20	28	27	26	25
43				23
BLOK 20		BLOK 21		

wonen in  
**FORZA!**

project Wonen in Forza! te Amersfoort

datum 01 09 2020

fase Verkoop

gewijzigd

status Definitief

schaal 1:50

formaat A1

onderdeel Bouwnummer 15

tekeningnummer **BN15**