




begane grond

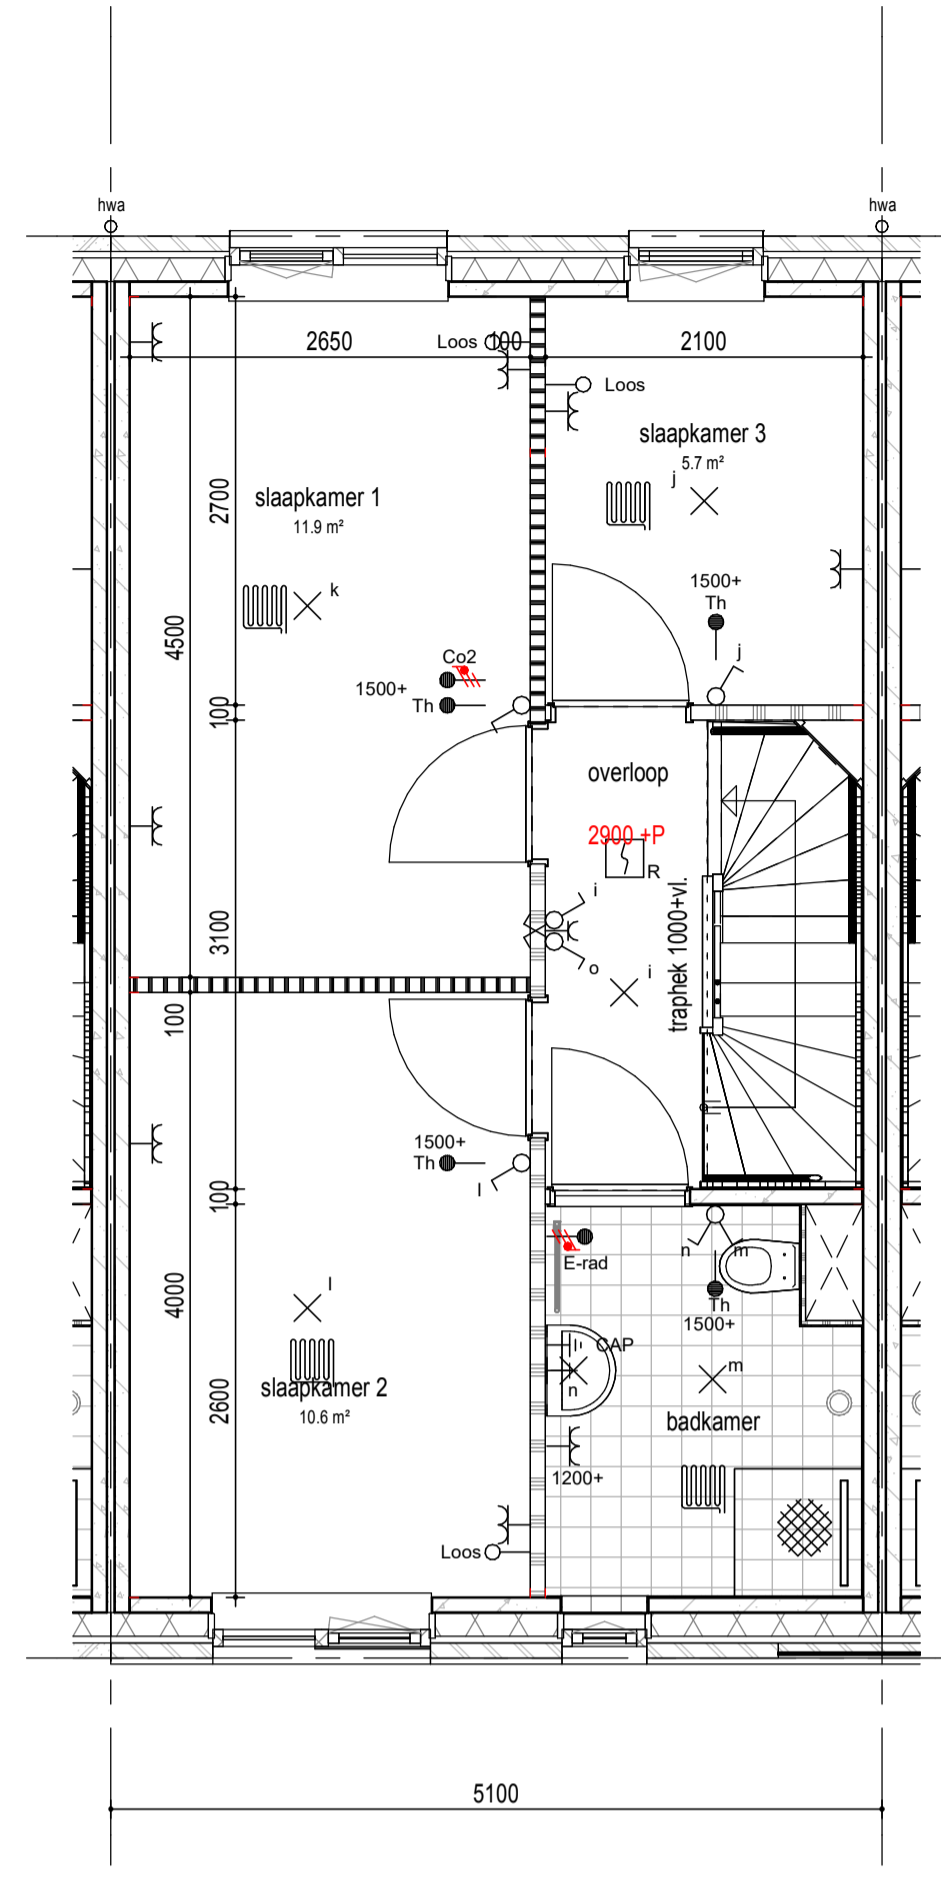


1e verdieping

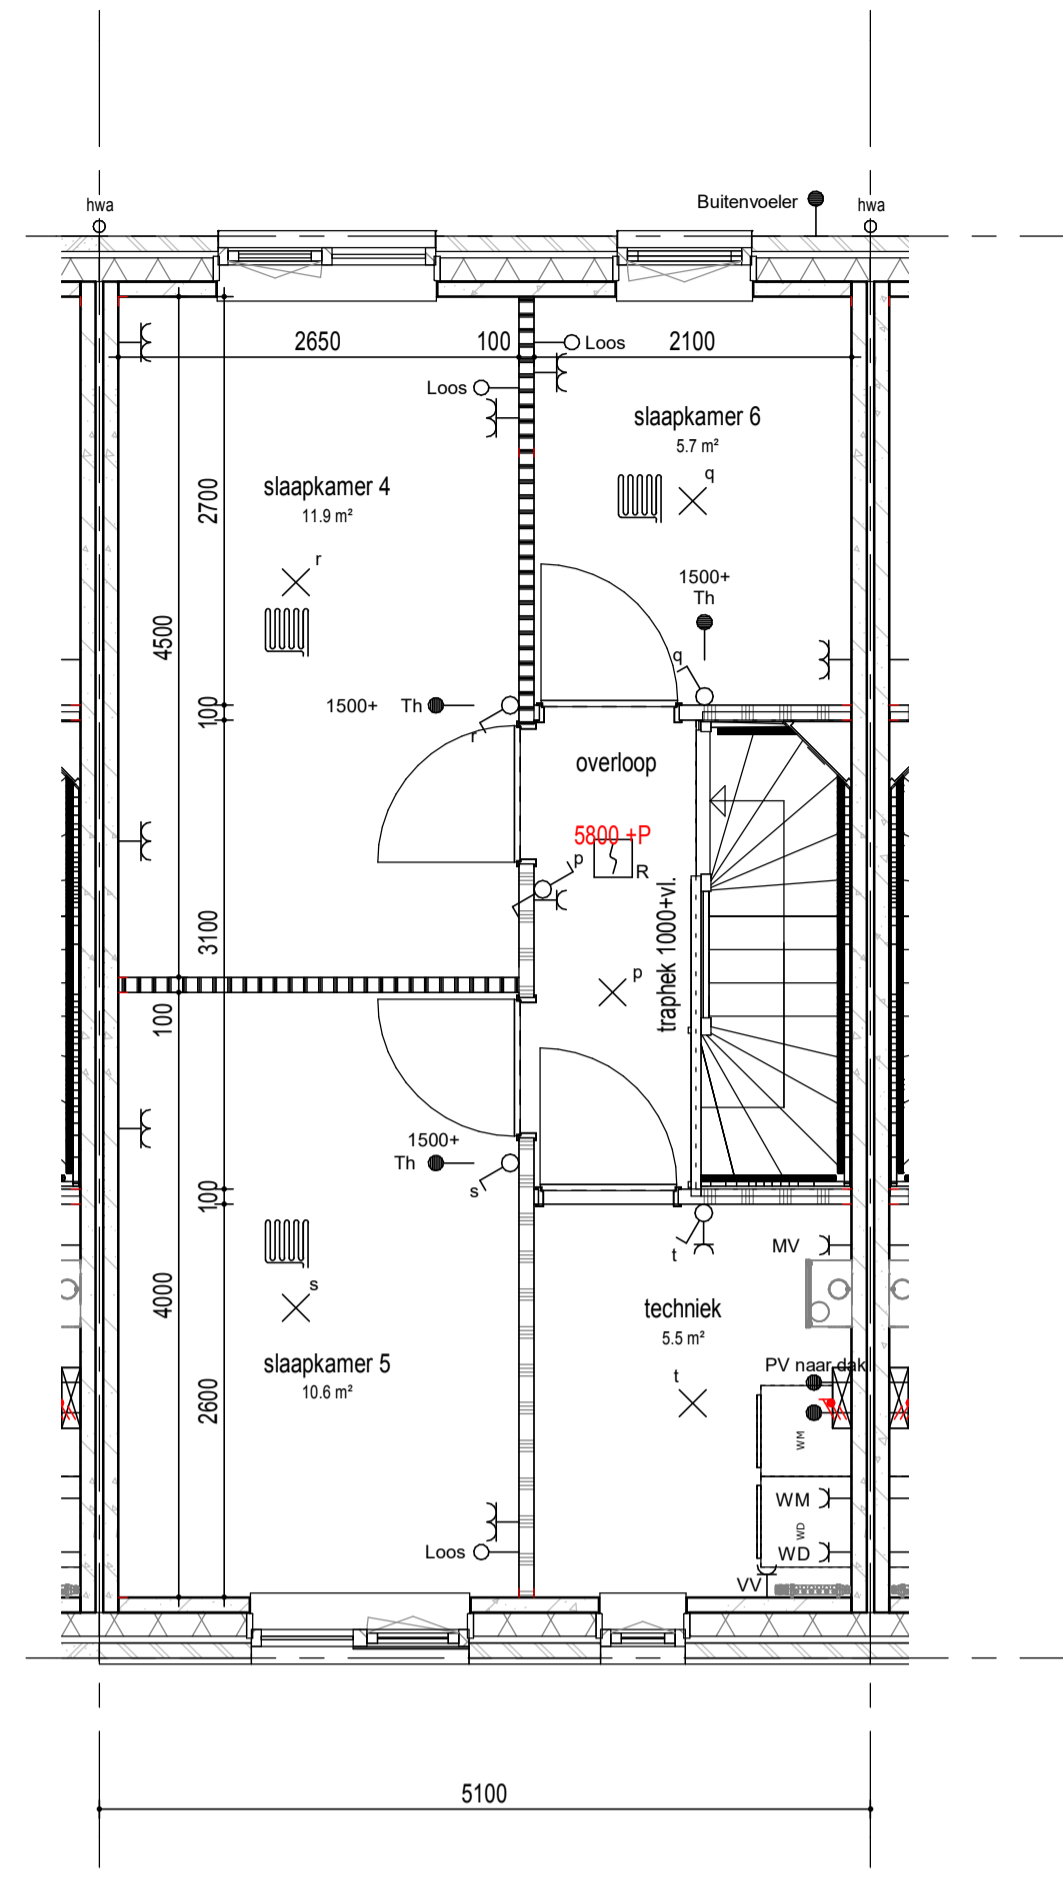

2e verdieping

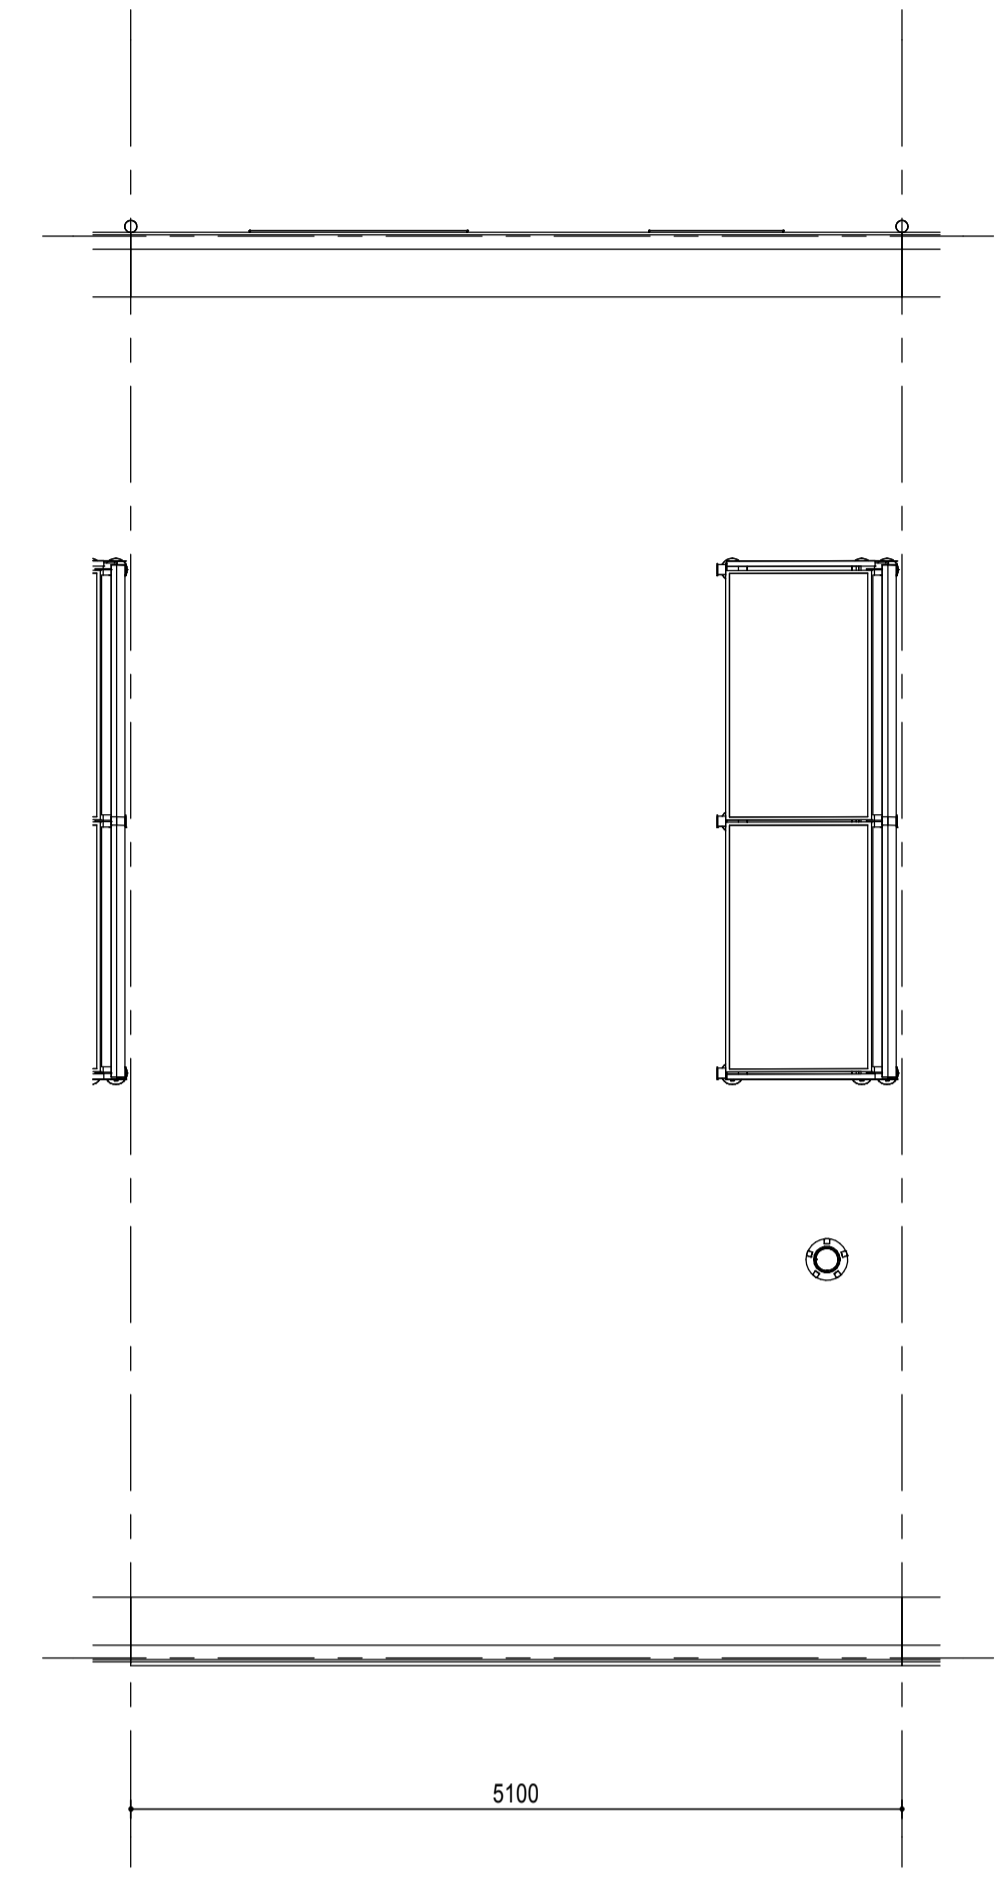

dak

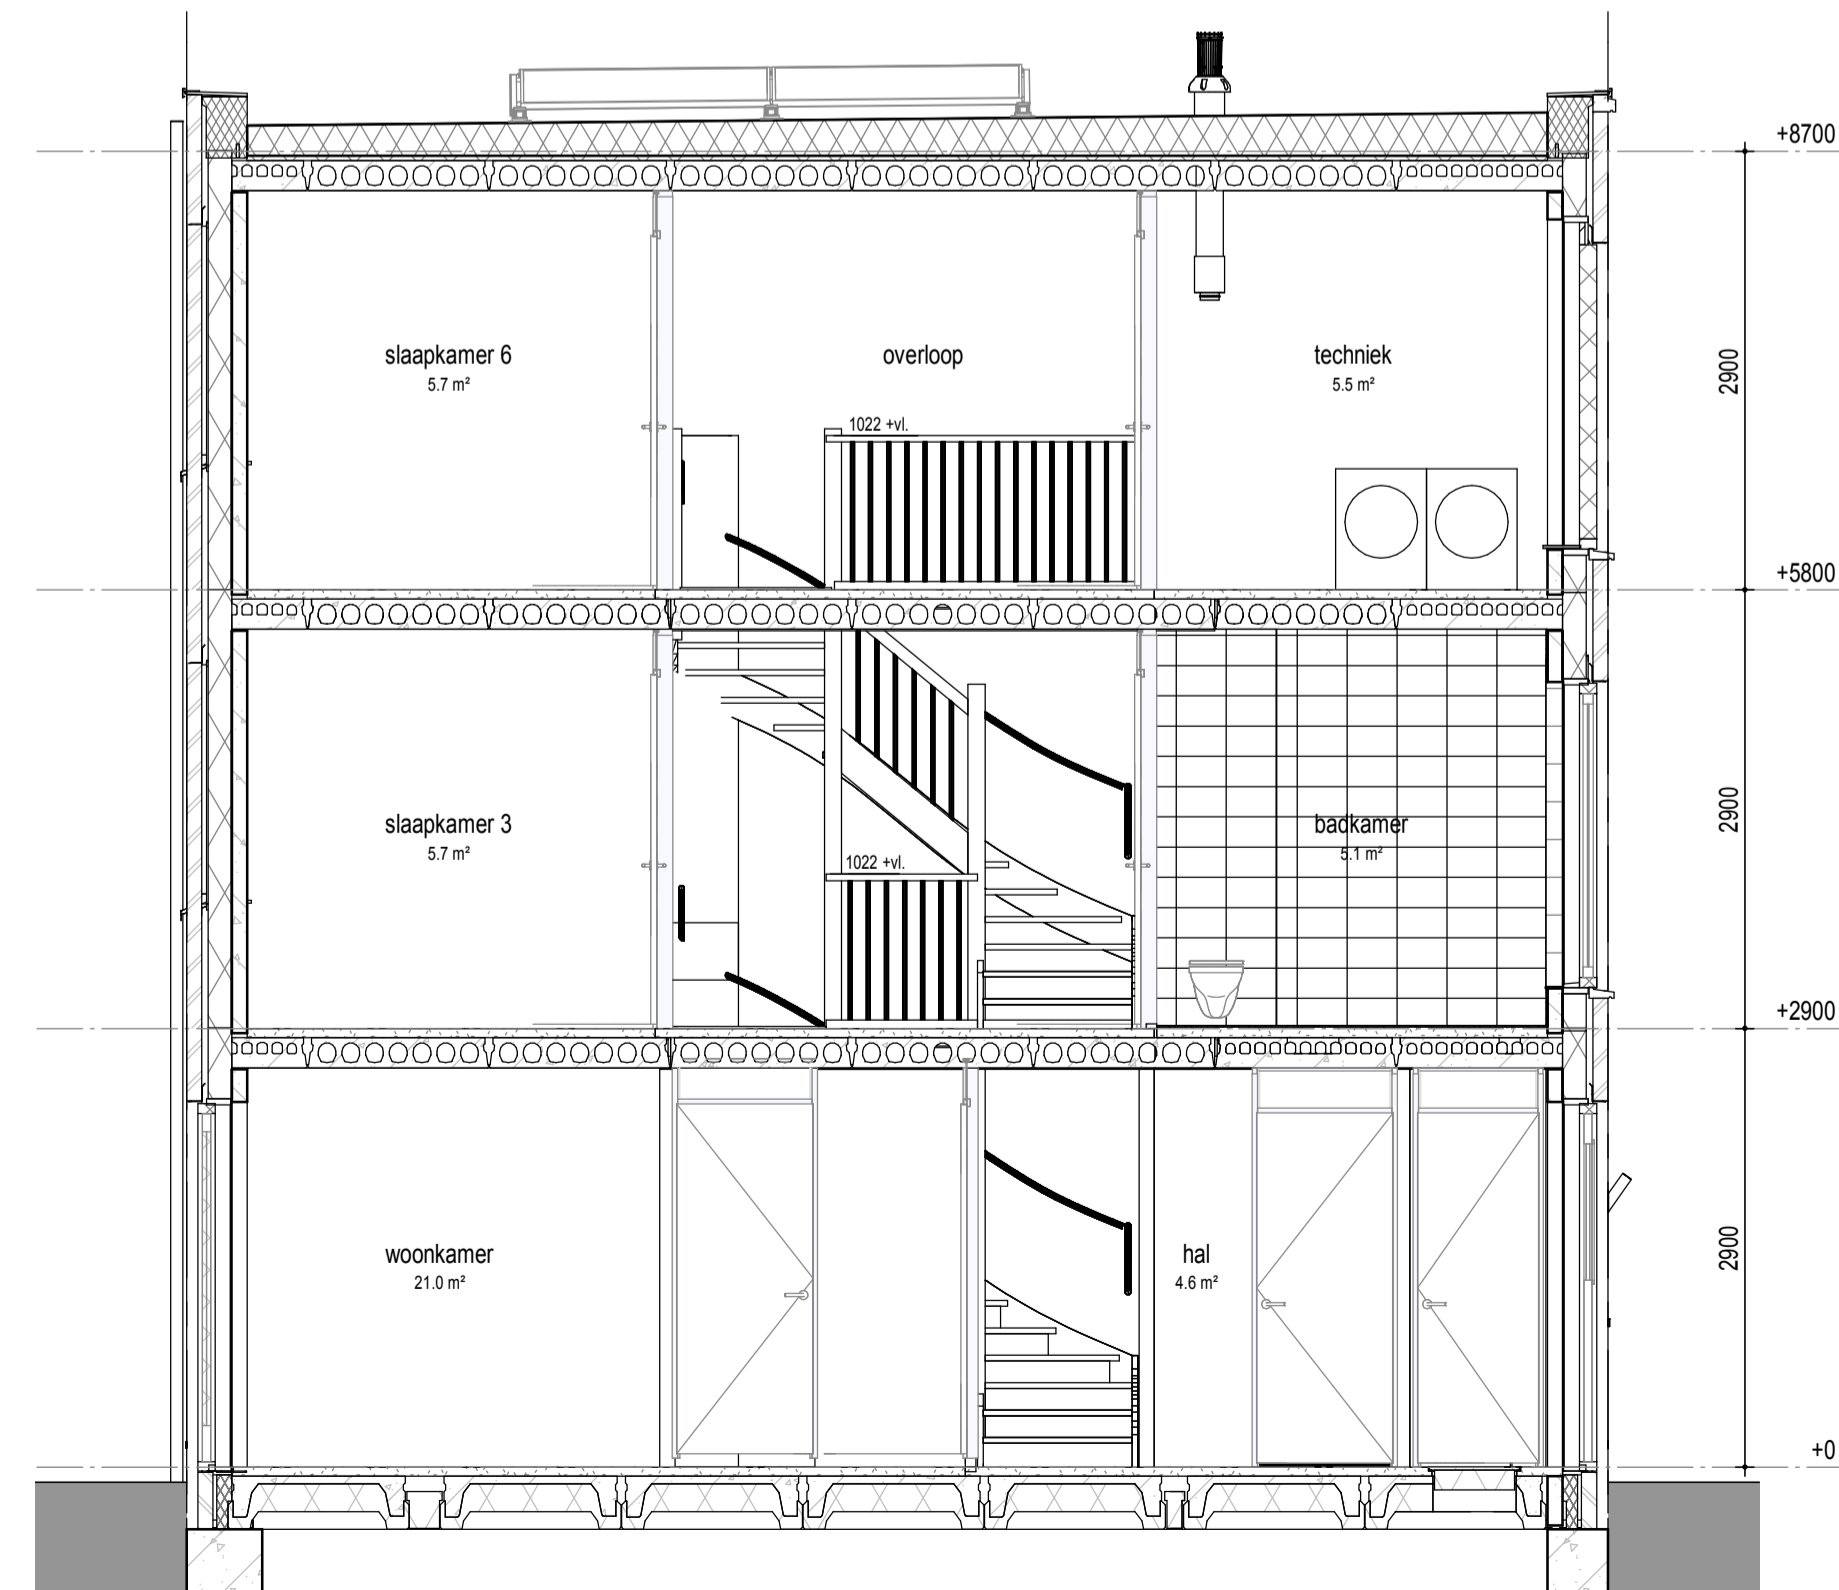

doorsnede

RENVOOI
PLATTEGROND

- | | | | |
|--|----------------------------|--|--------------------------------|
| | metselwerk | | gw geluidwerende deur |
| | metselwerk accent | | mv mechanische ventilatie |
| | isolatie | | wm opstelplaats wasmachine |
| | betonwand | | wd opstelplaats wasdroger |
| | lichte scheidingwand | | hwa hemelwaterafvoer |
| | 1 polig schakelaar | | leiding loos (controle draad) |
| | serie schakelaar | | leiding bedraad thermostaat |
| | wissel schakelaar | | utp leiding bedraad utp |
| | enk. wcd combi 1p schak. | | wandlicht aansluitpunt |
| | bedrukker | | plafondlicht aansluitpunt |
| | signaalgever deurbel | | verdeelkast |
| | dubb. wandcontactdoos hor. | | aardpunt |
| | enkele wandcontactdoos | | mechanische ventilatie |
| | perlex wcd 2x230V | | afzuigventiel |
| | aansluitpunt 230V | | rookmelder |
| | vloerverwarming | | |

VELD 4

BLOK 24																
08	09	10	11	12	13	14	15	07	16							
								06	17							
								05	18							
BLOK 22				04	19	BLOK 23										
				03	20											
				02	21											
				01	22											
				20	26	27	28	25	24	23						
BLOK 20				BLOK 21												

wonen in
FORZA!

project Wonen in Forza! te Amersfoort

datum 01 09 2020

fase Verkoop

gewijzigd

status Definitief

schaal 1:50

formaat A1

onderdeel Bouwnummer 17

tekeningnummer **BN17**