




begane grond

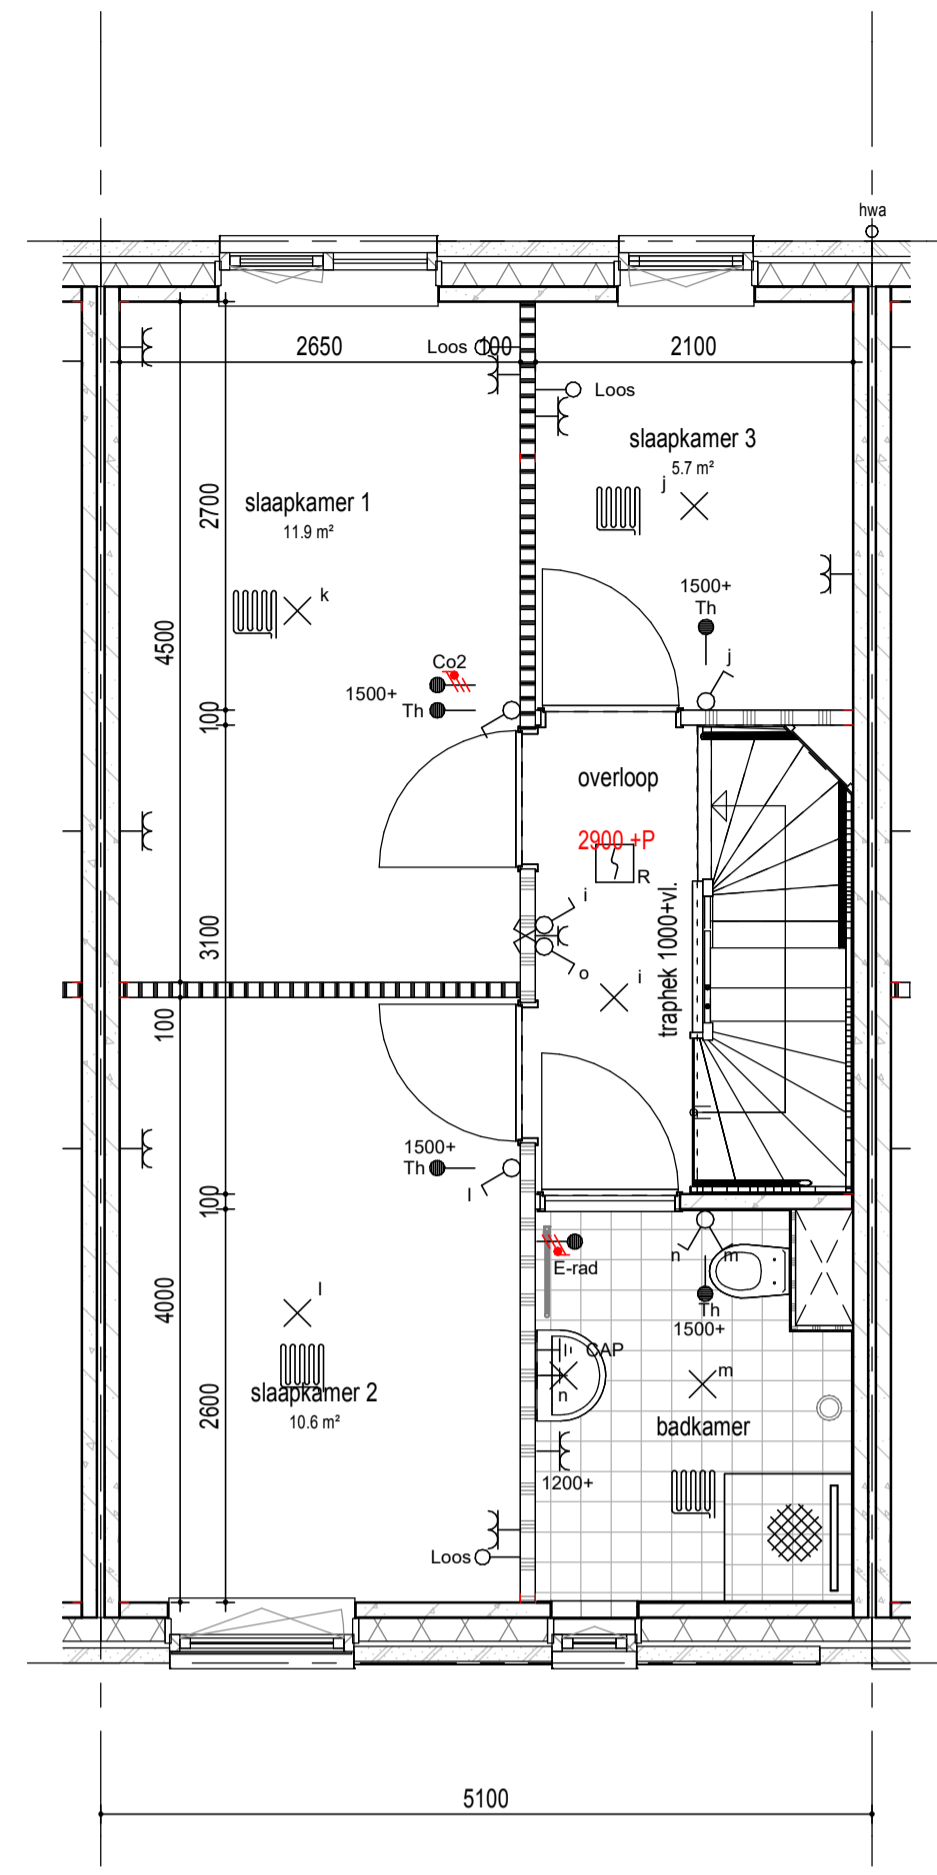


1e verdieping

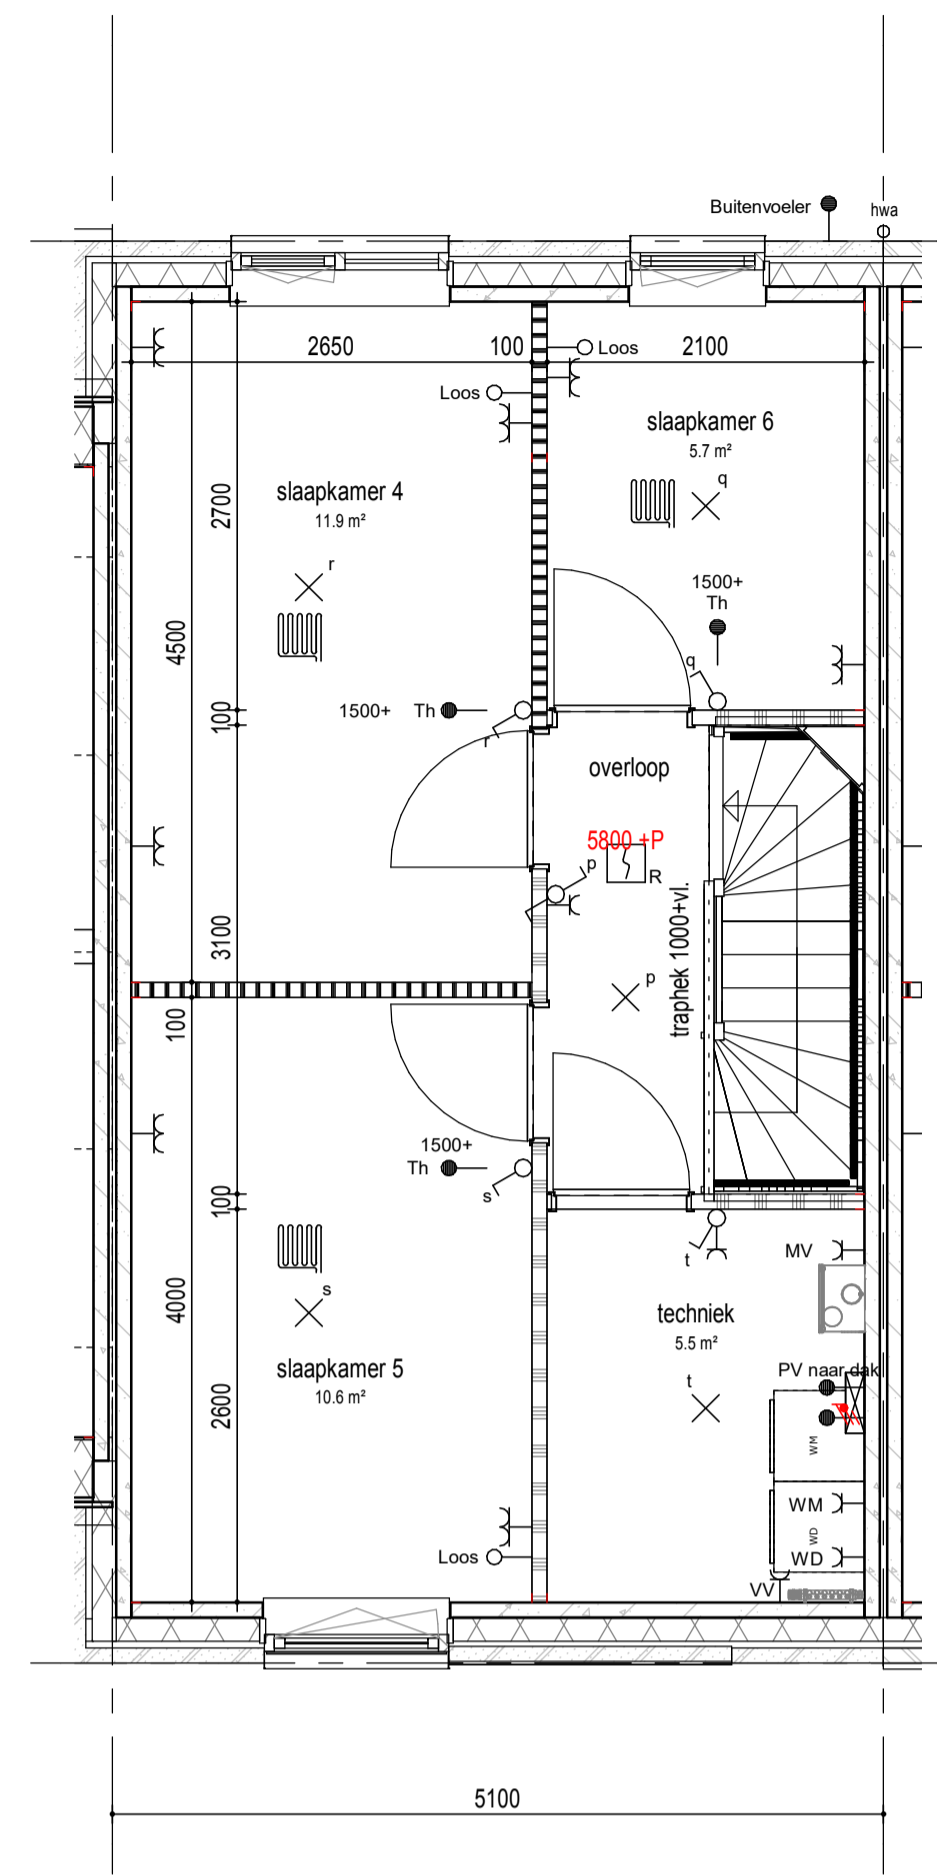

2e verdieping

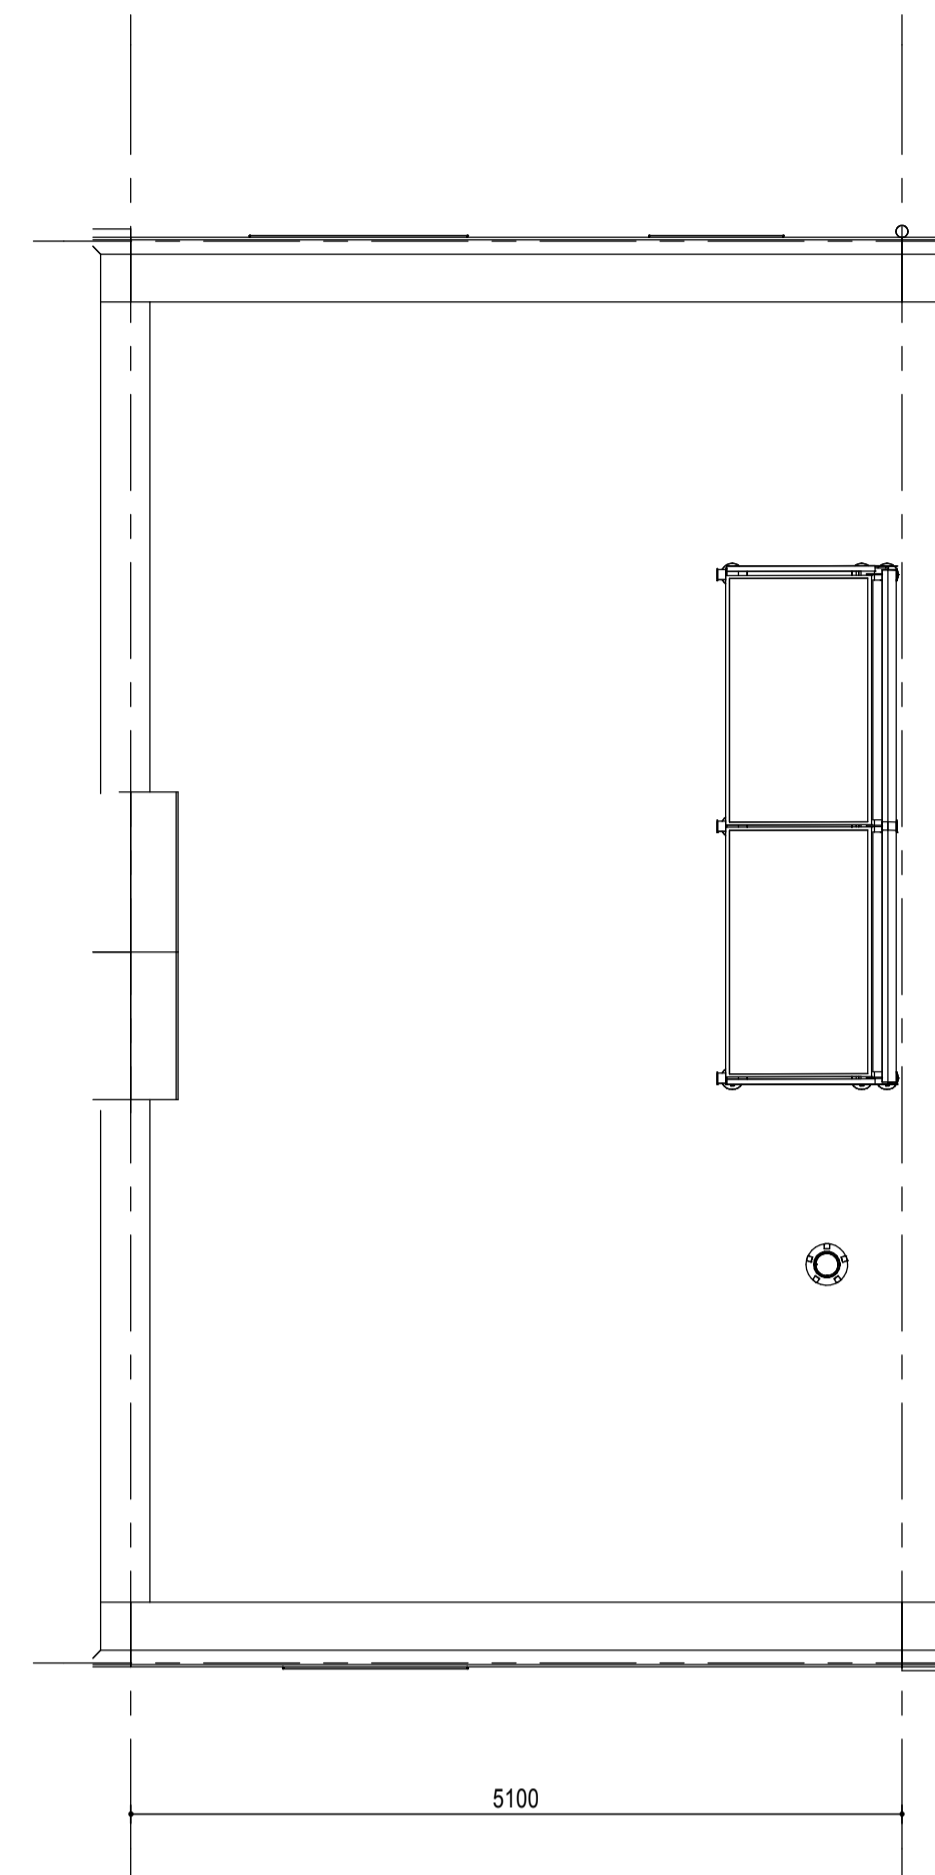

dak

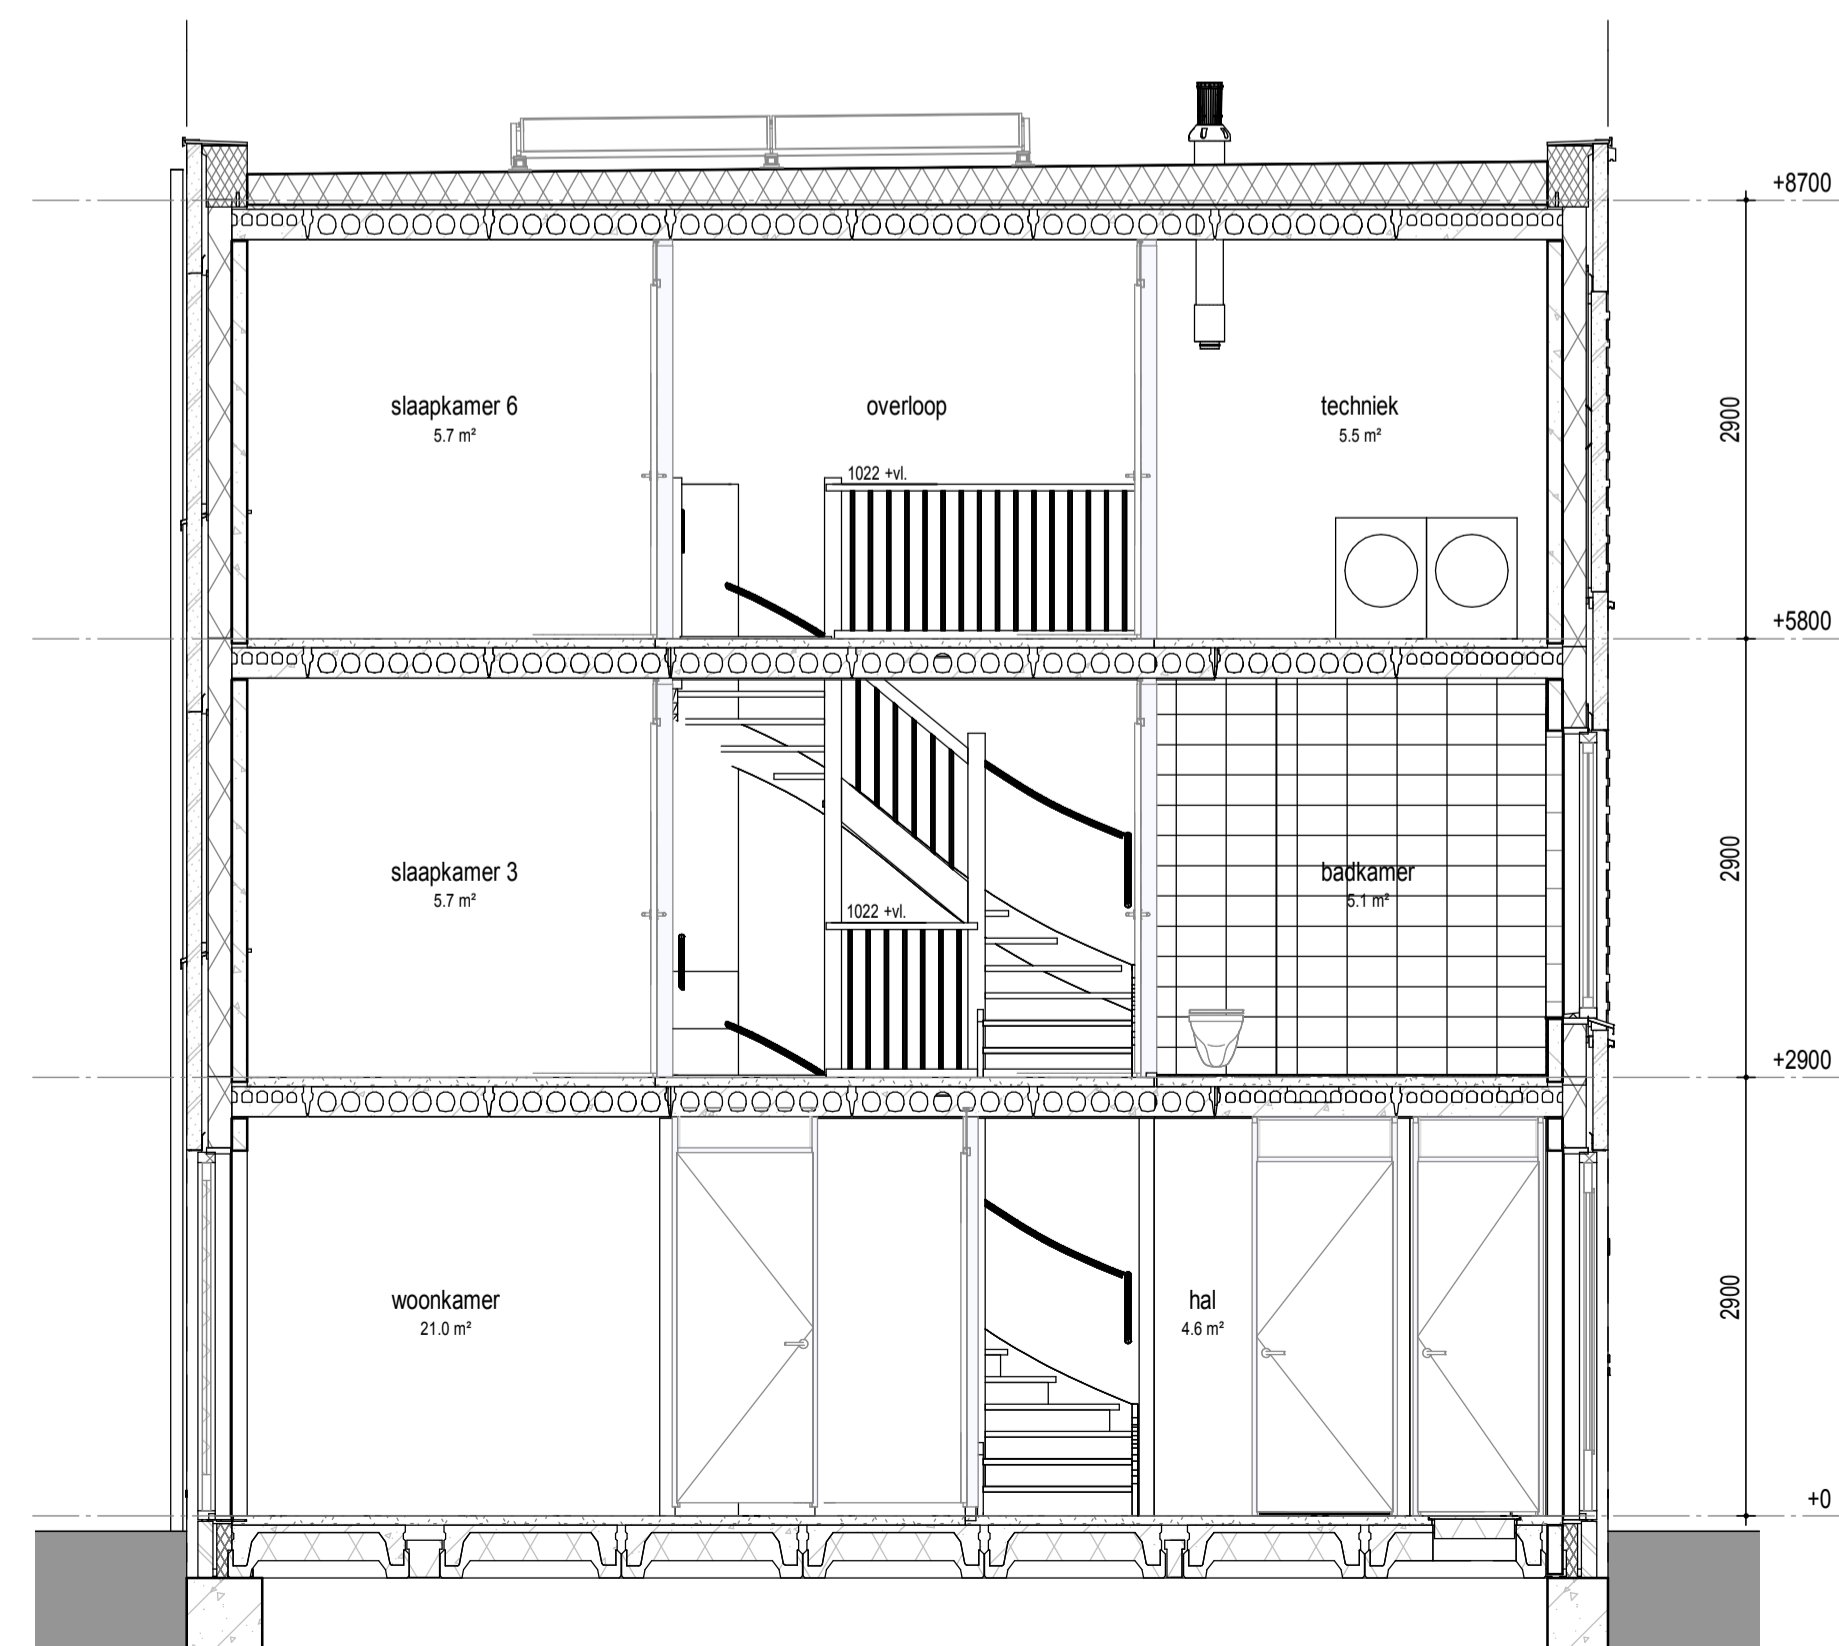

doorsnede

RENVOOI
PLATTEGROND

- | | | | |
|--|----------------------------|--|--------------------------------|
| | metselwerk | | gw geluidwerende deur |
| | metselwerk accent | | mv mechanische ventilatie |
| | isolatie | | wm opstelplaats wasmachine |
| | betonwand | | wd opstelplaats wasdroger |
| | lichte scheidingswand | | hwa hemelwaterafvoer |
| | 1 polig schakelaar | | leiding loos (controle draad) |
| | serie schakelaar | | leiding bedraad thermostaat |
| | wissel schakelaar | | l-utp leiding bedraad utp |
| | enk. wcd combi 1p schak. | | wandlicht aansluitpunt |
| | beldrukker | | plafondlicht aansluitpunt |
| | signaalgever deurbel | | verdeelkast |
| | dubb. wandcontactdoos hor. | | aardpunt |
| | enkele wandcontactdoos | | mechanische ventilatie |
| | perlex wcd 2x230V | | afzuigventiel |
| | aansluitpunt 230V | | rookmelder |
| | vloerverwarming | | |

VELD 4

BLOK 24							
08	09	10	11	12	13	14	15
			07		16		
			06		17		
			05		18		
BLOK 22	04		19	BLOK 23			
	03		20				
	02		21				
	01		22				
20							
43			28	27	26	25	24
BLOK 20							BLOK 21

wonen in
FORZA!

project Wonen in Forza! te Amersfoort

fase Verkoop

status Definitief

onderdeel Bouwnummer 18

datum 01 09 2020

gewijzigd

schaal 1:50

formaat A1

tekeningnummer **BN18**