




begane grond

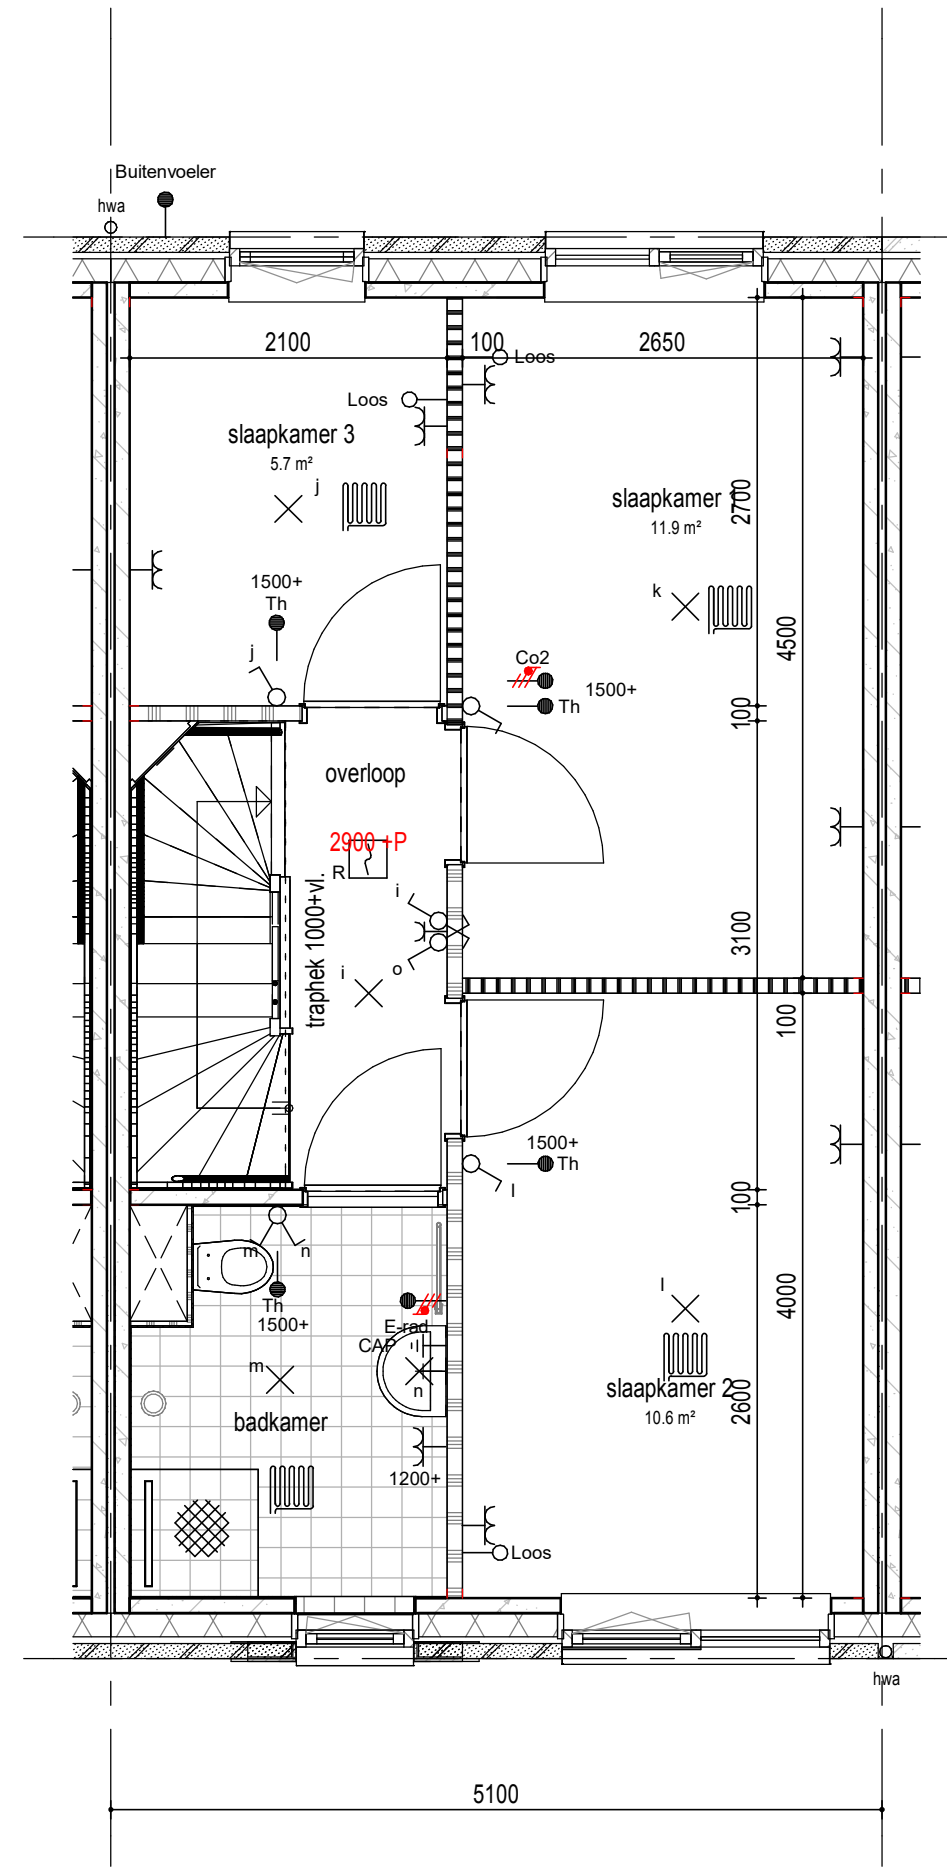


1e verdieping

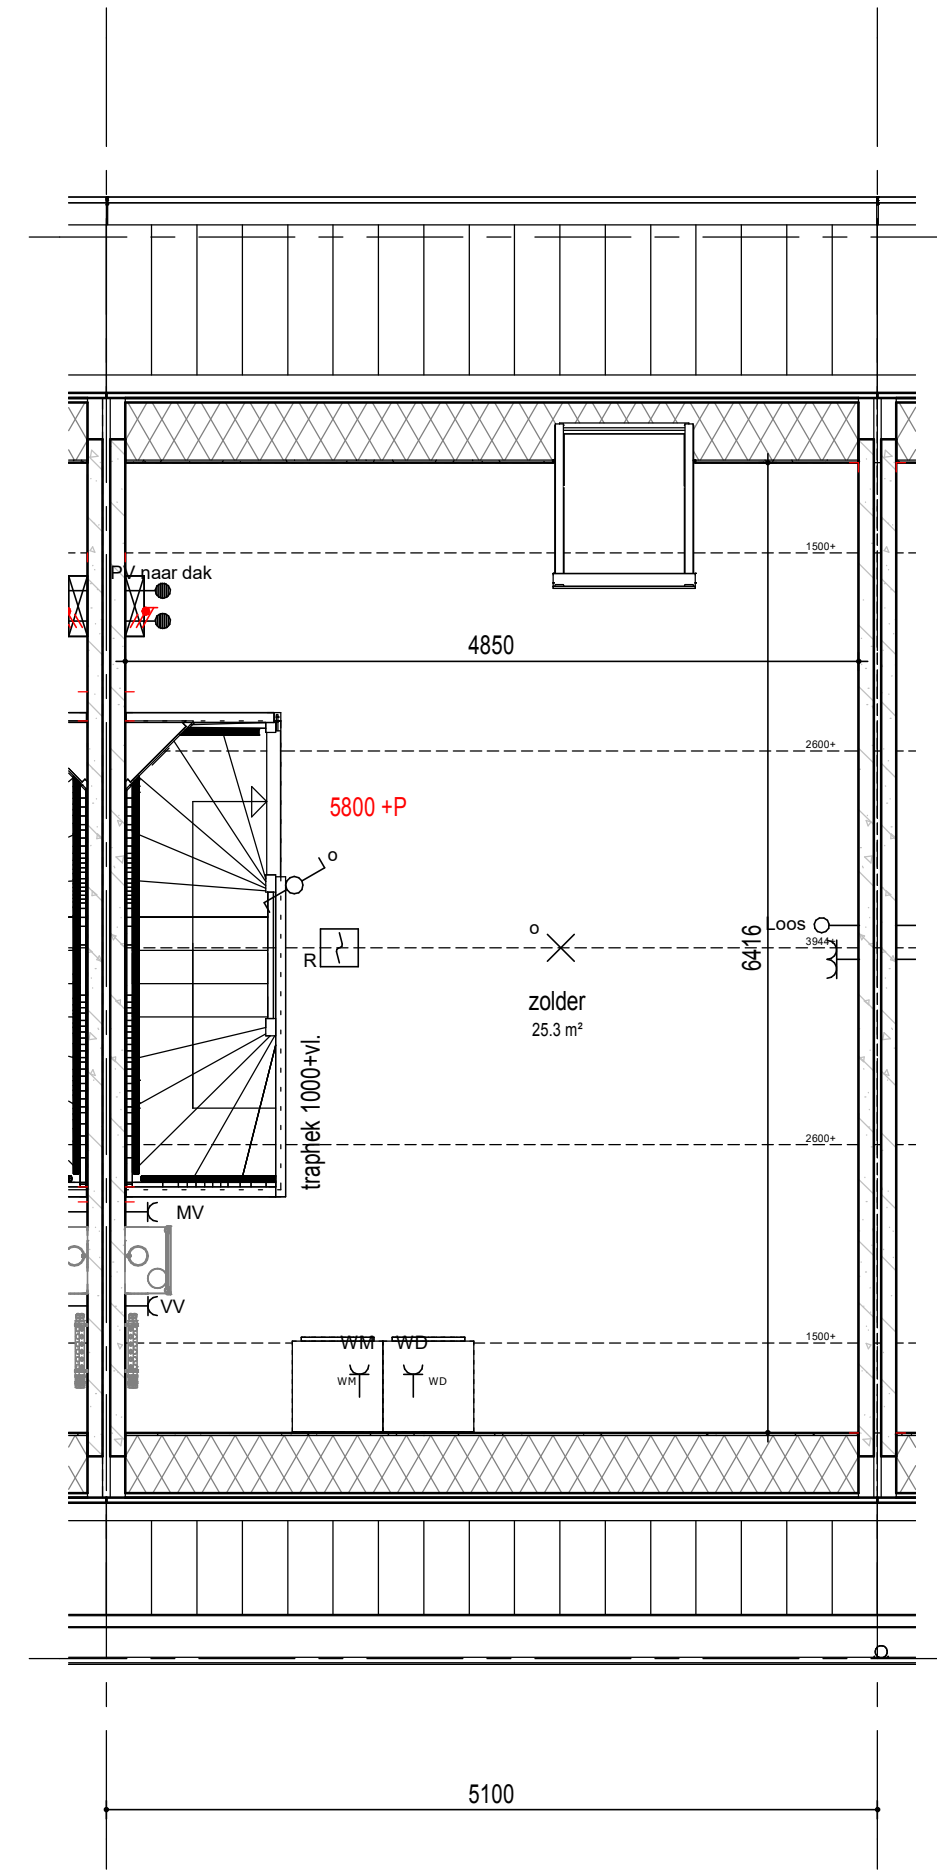

2e verdieping

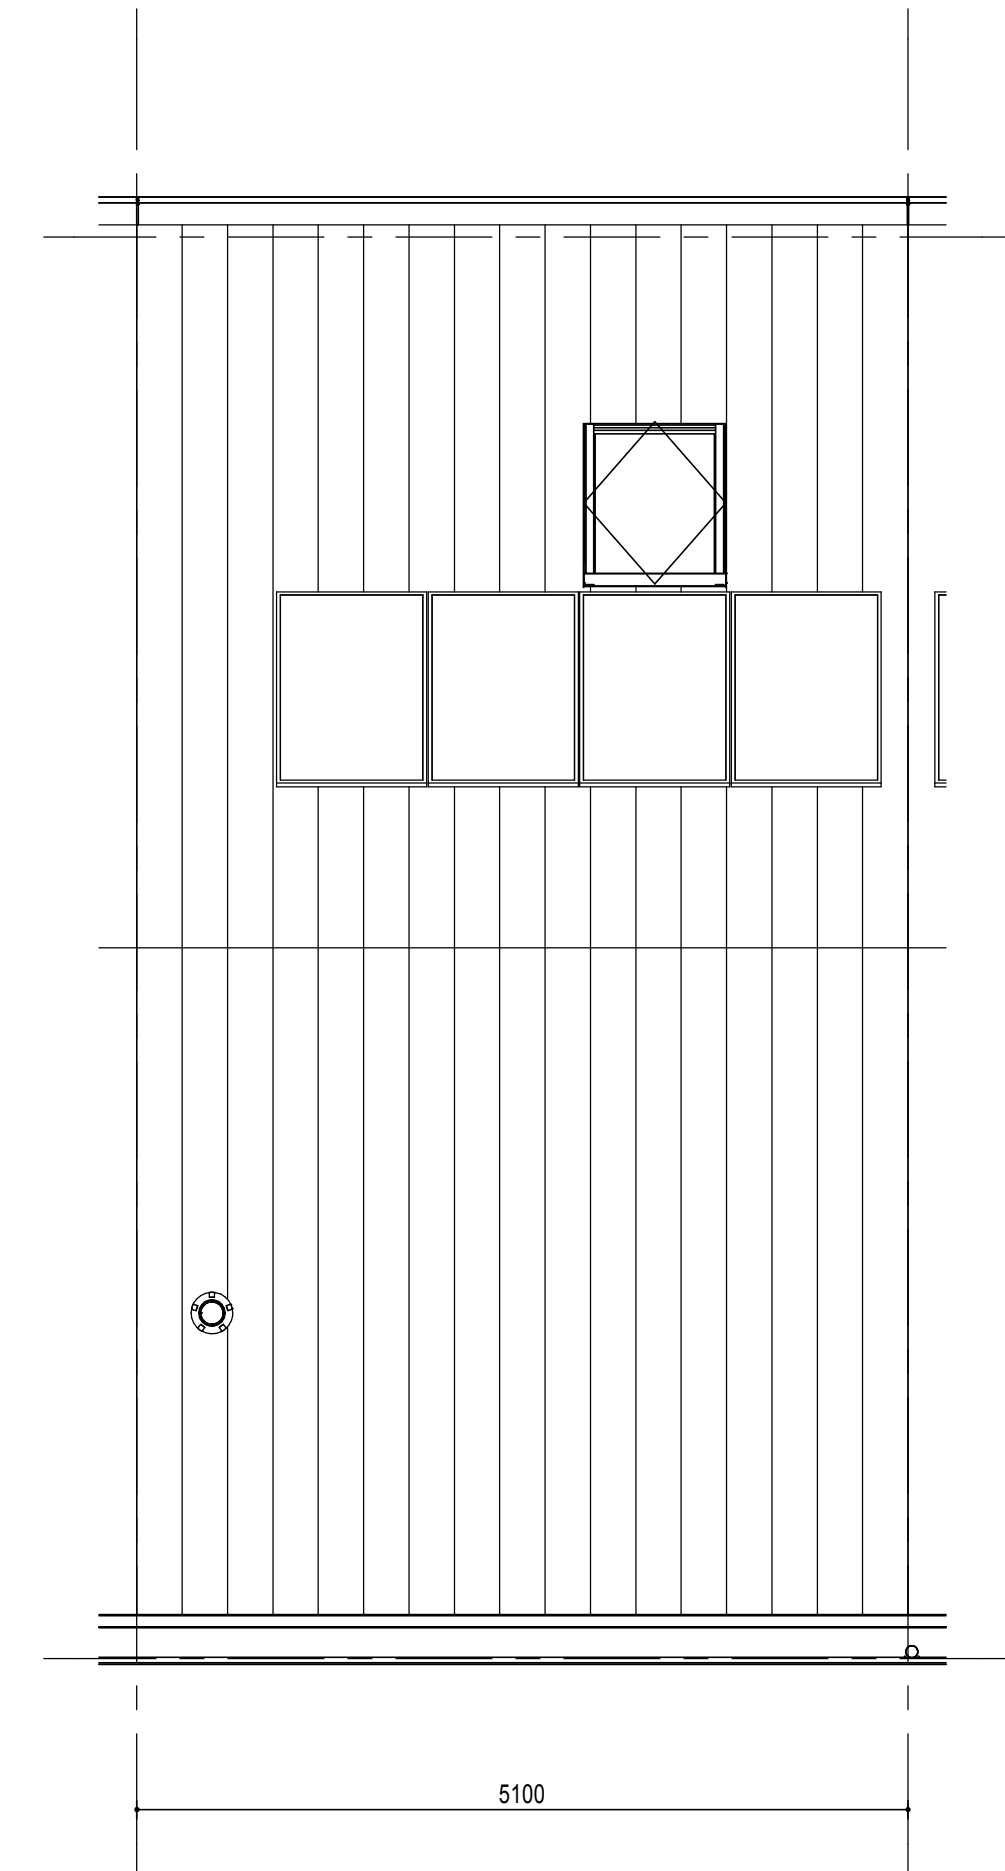

dak

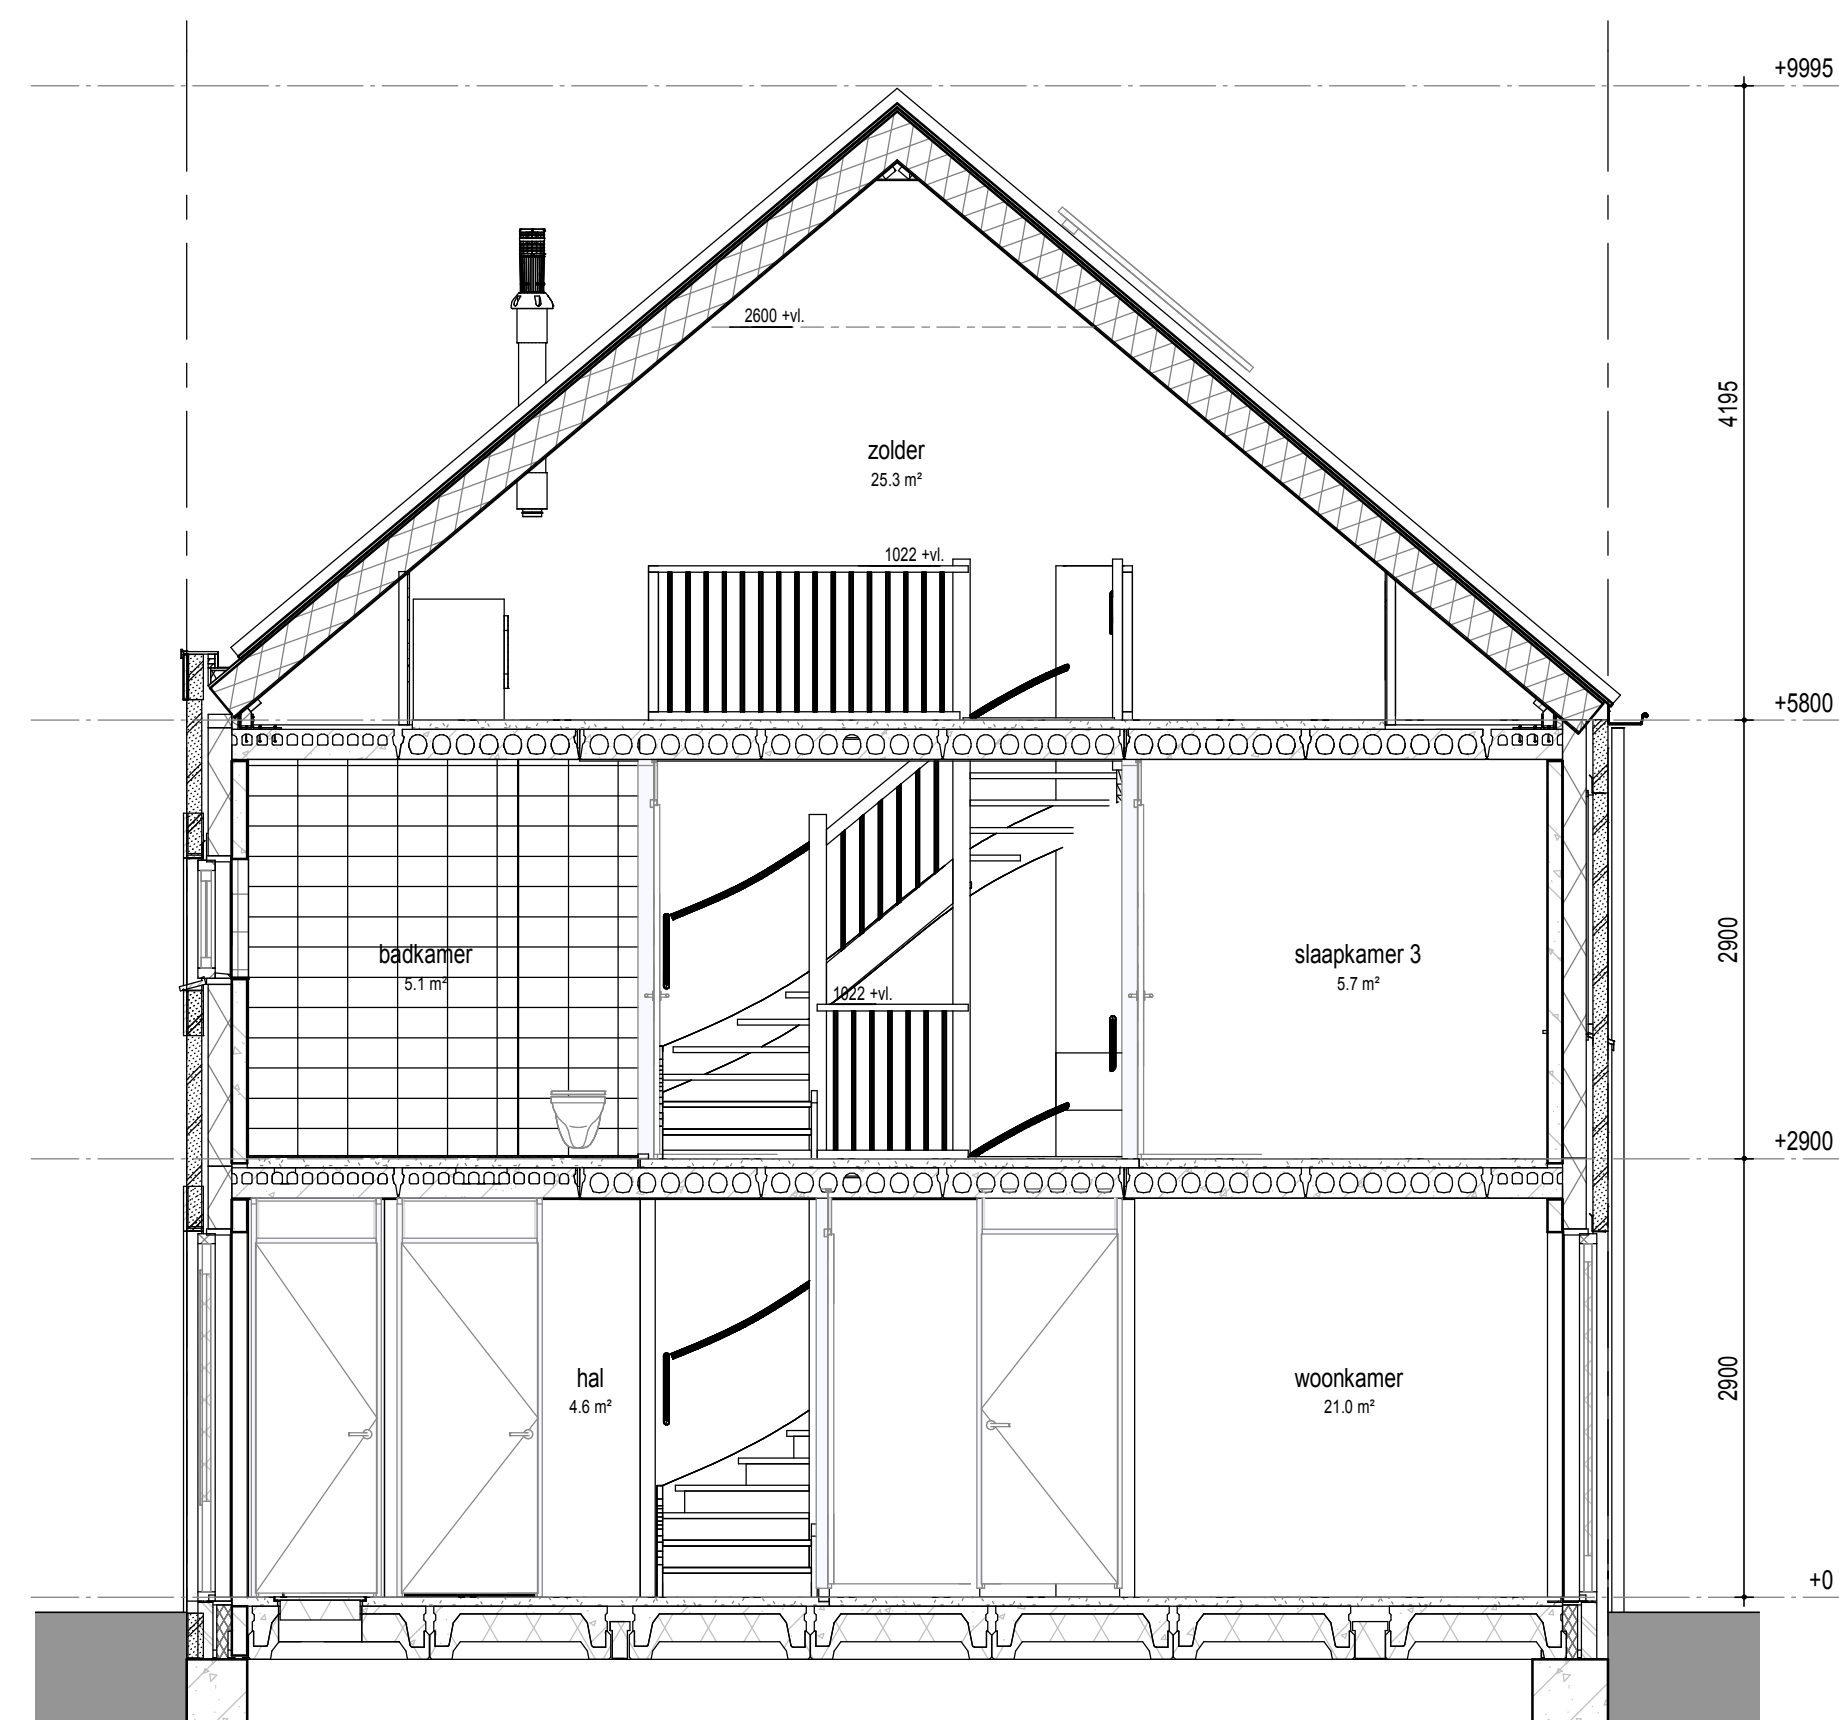

doorsnede

**RENOVOOI**  
PLATTEGROND

- |  |                            |  |                               |
|--|----------------------------|--|-------------------------------|
|  | metselwerk                 |  | gw geluidwerende deur         |
|  | metselwerk accent          |  | mv mechanische ventilatie     |
|  | isolatie                   |  | wm opstelplaats wasmachine    |
|  | betonwand                  |  | wd opstelplaats wasdroger     |
|  | lichte scheidingswand      |  | hwa hemelwaterafvoer          |
|  | 1 polig schakelaar         |  | leiding loos (controle draad) |
|  | serie schakelaar           |  | leiding bedraad thermostaat   |
|  | wissel schakelaar          |  | l-utp leiding bedraad utp     |
|  | enk. wcd combi 1p schak.   |  | wandlicht aansluitpunt        |
|  | bedrukker                  |  | plafondlicht aansluitpunt     |
|  | signaalgever deurbel       |  | verdeelkast                   |
|  | dubb. wandcontactdoos hor. |  | aardpunt                      |
|  | enkele wandcontactdoos     |  | mechanische ventilatie        |
|  | perlex wcd 2x230V          |  | afzuigventiel                 |
|  | aansluitpunt 230V          |  | rookmelder                    |
|  | vloerverwarming            |  |                               |

VELD 4

BLOK 24															
08	09	10	11	12	13	14	15	07	16						
								06	17						
								05	18						
BLOK 22				04	19	BLOK 23									
				03	20										
				02	21										
				01	22										
								20	28	27	26	25	24	23	
								BLOK 20	BLOK 21						

wonen in  
**FORZA!**

project Wonen in Forza! te Amersfoort

datum 01 09 2020

fase Verkoop

gewijzigd

status Definitief

schaal 1:50

formaat A1

onderdeel Bouwnummer 21

tekeningnummer **BN21**