




begane grond

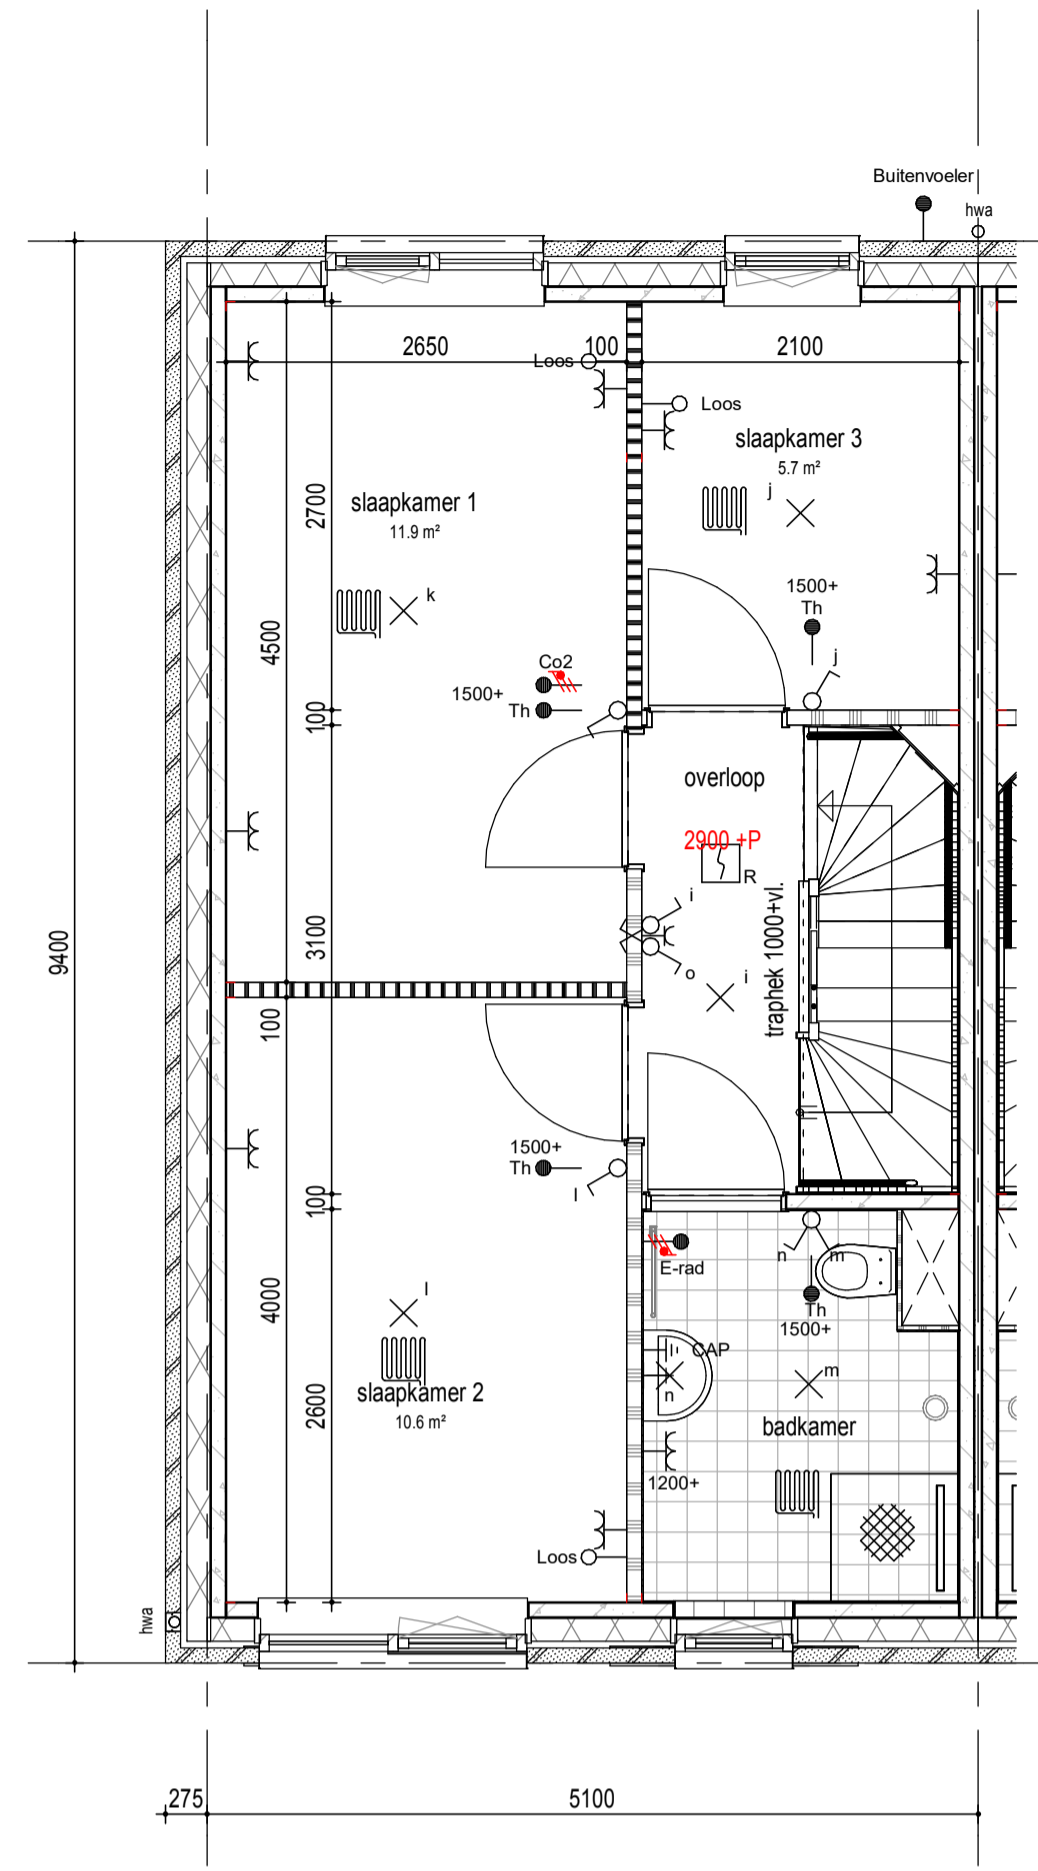


1e verdieping

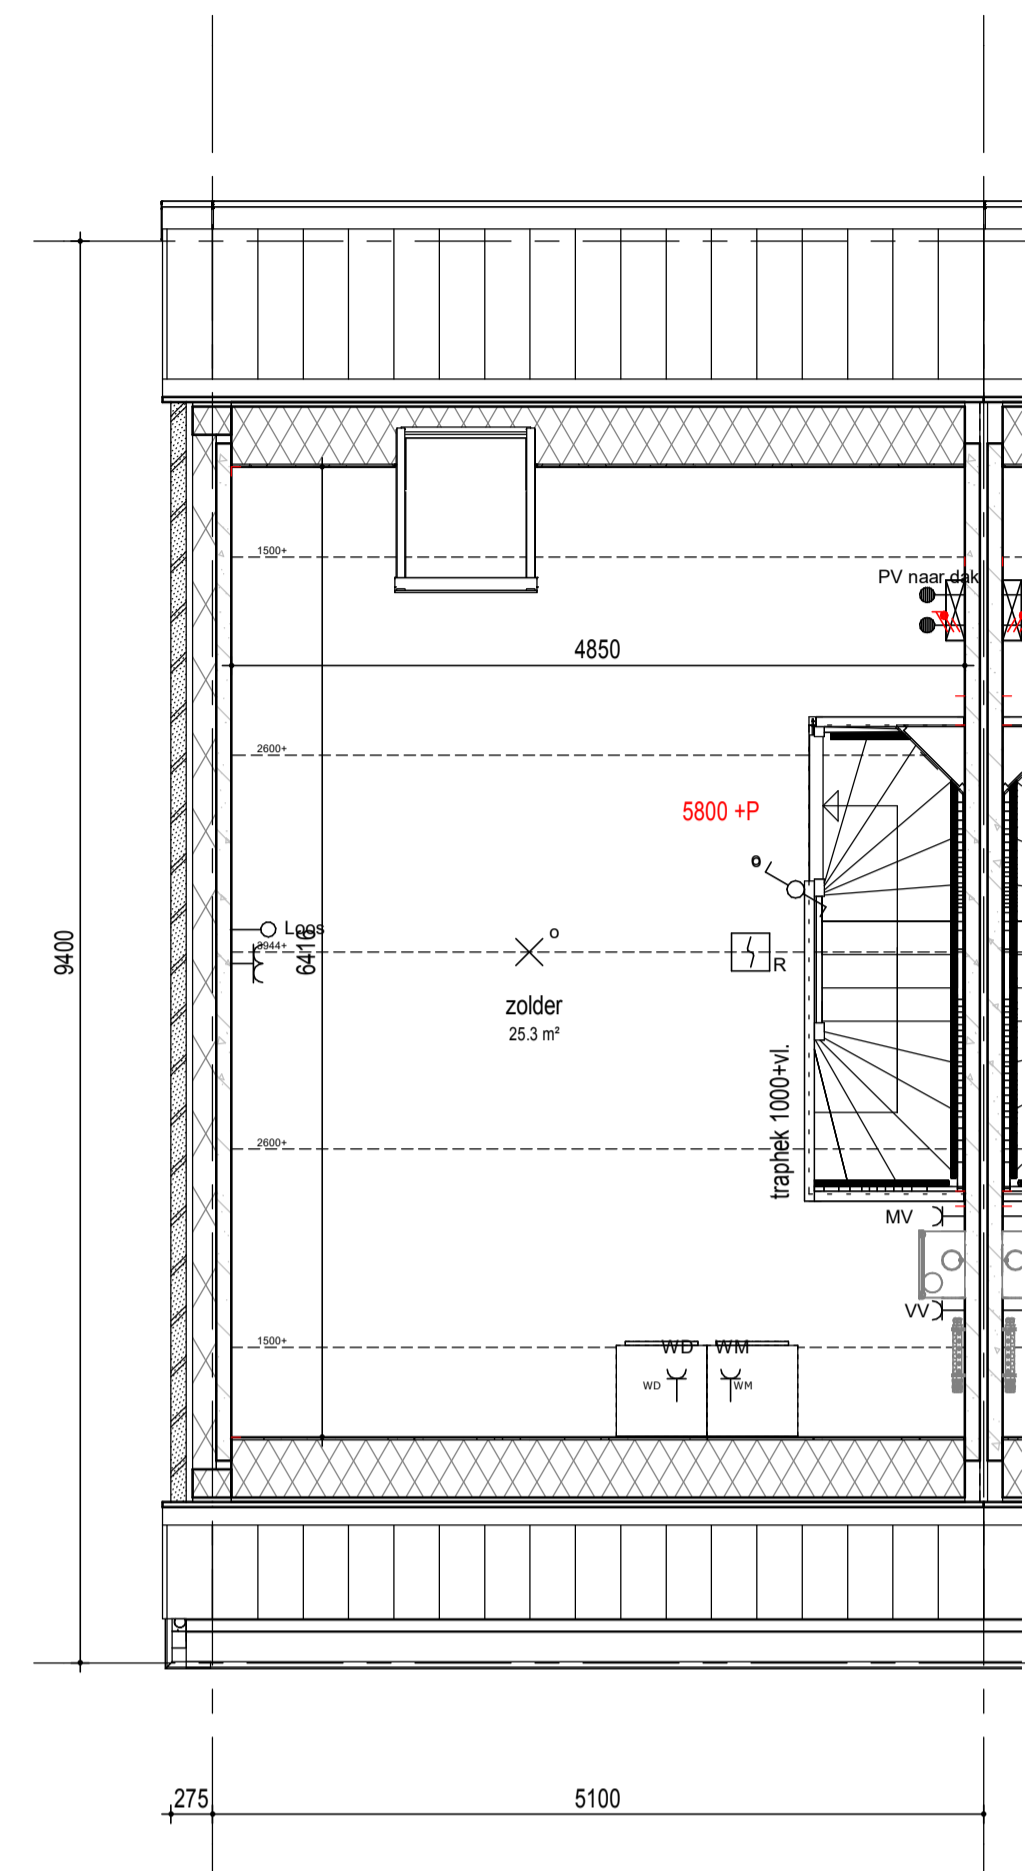

2e verdieping

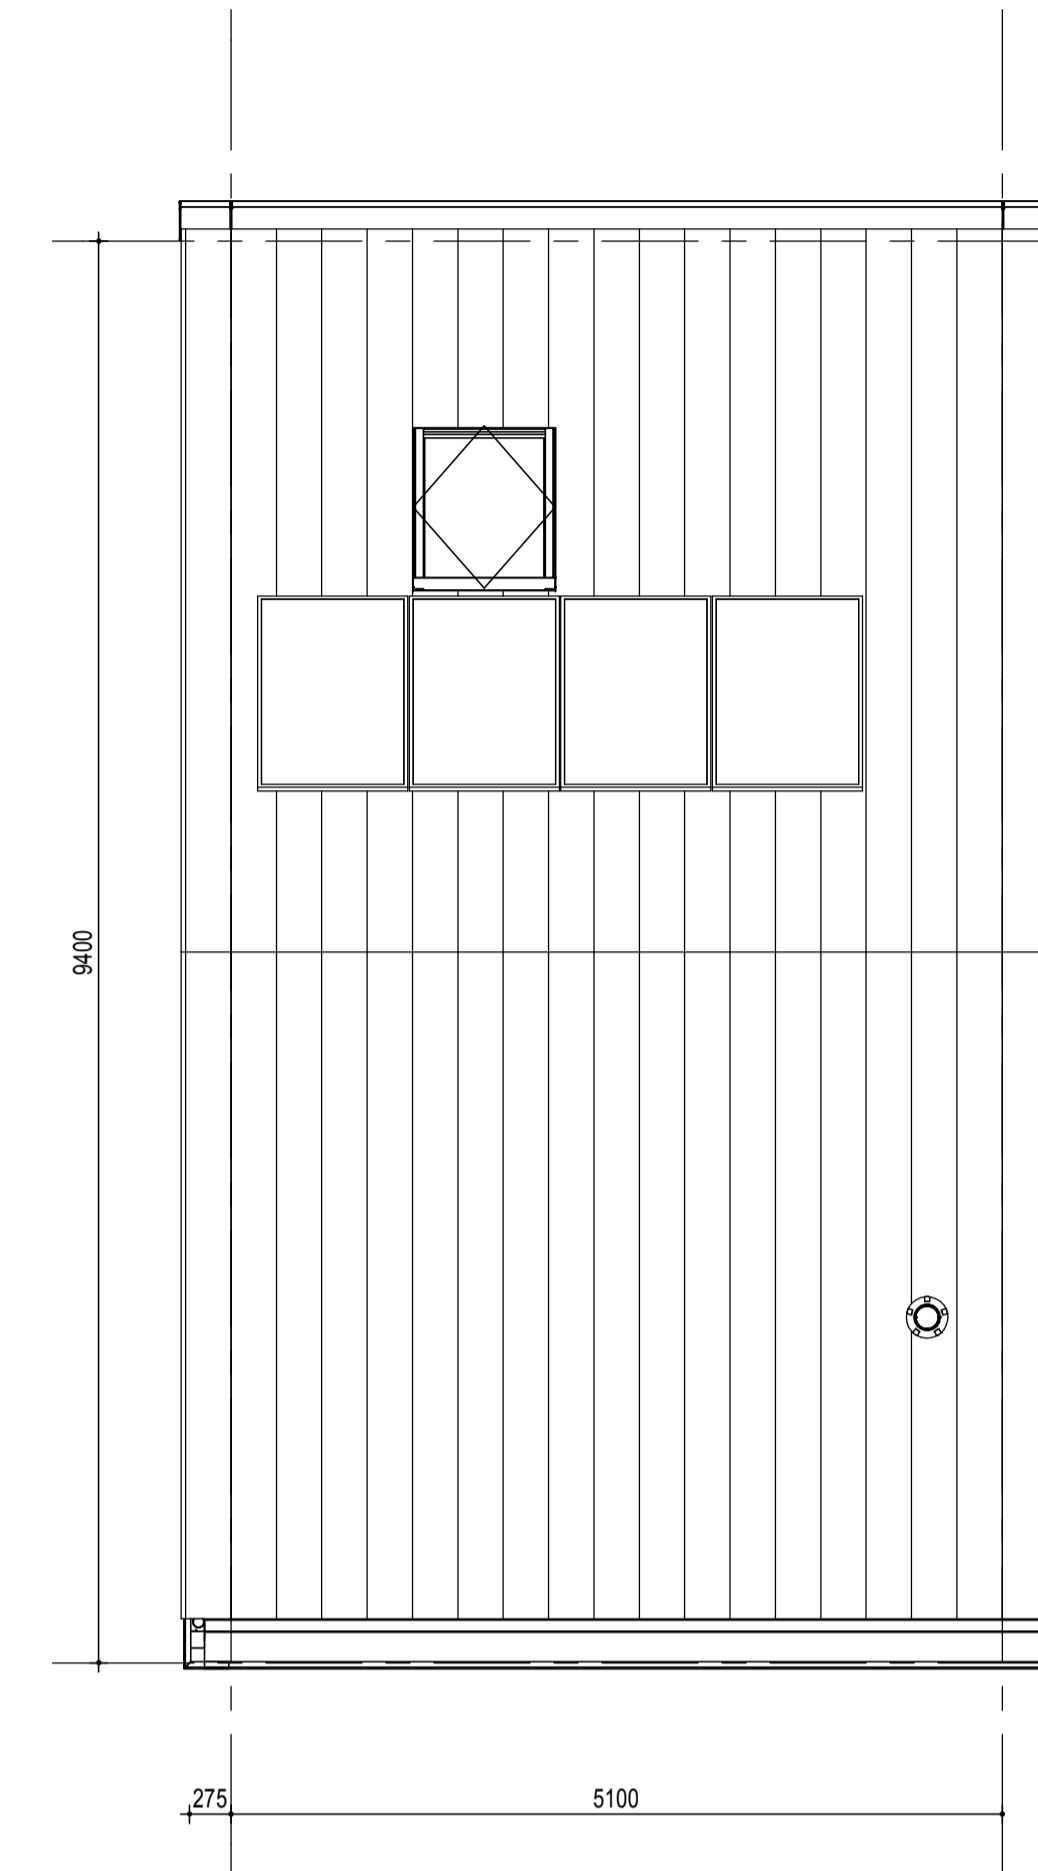

dak

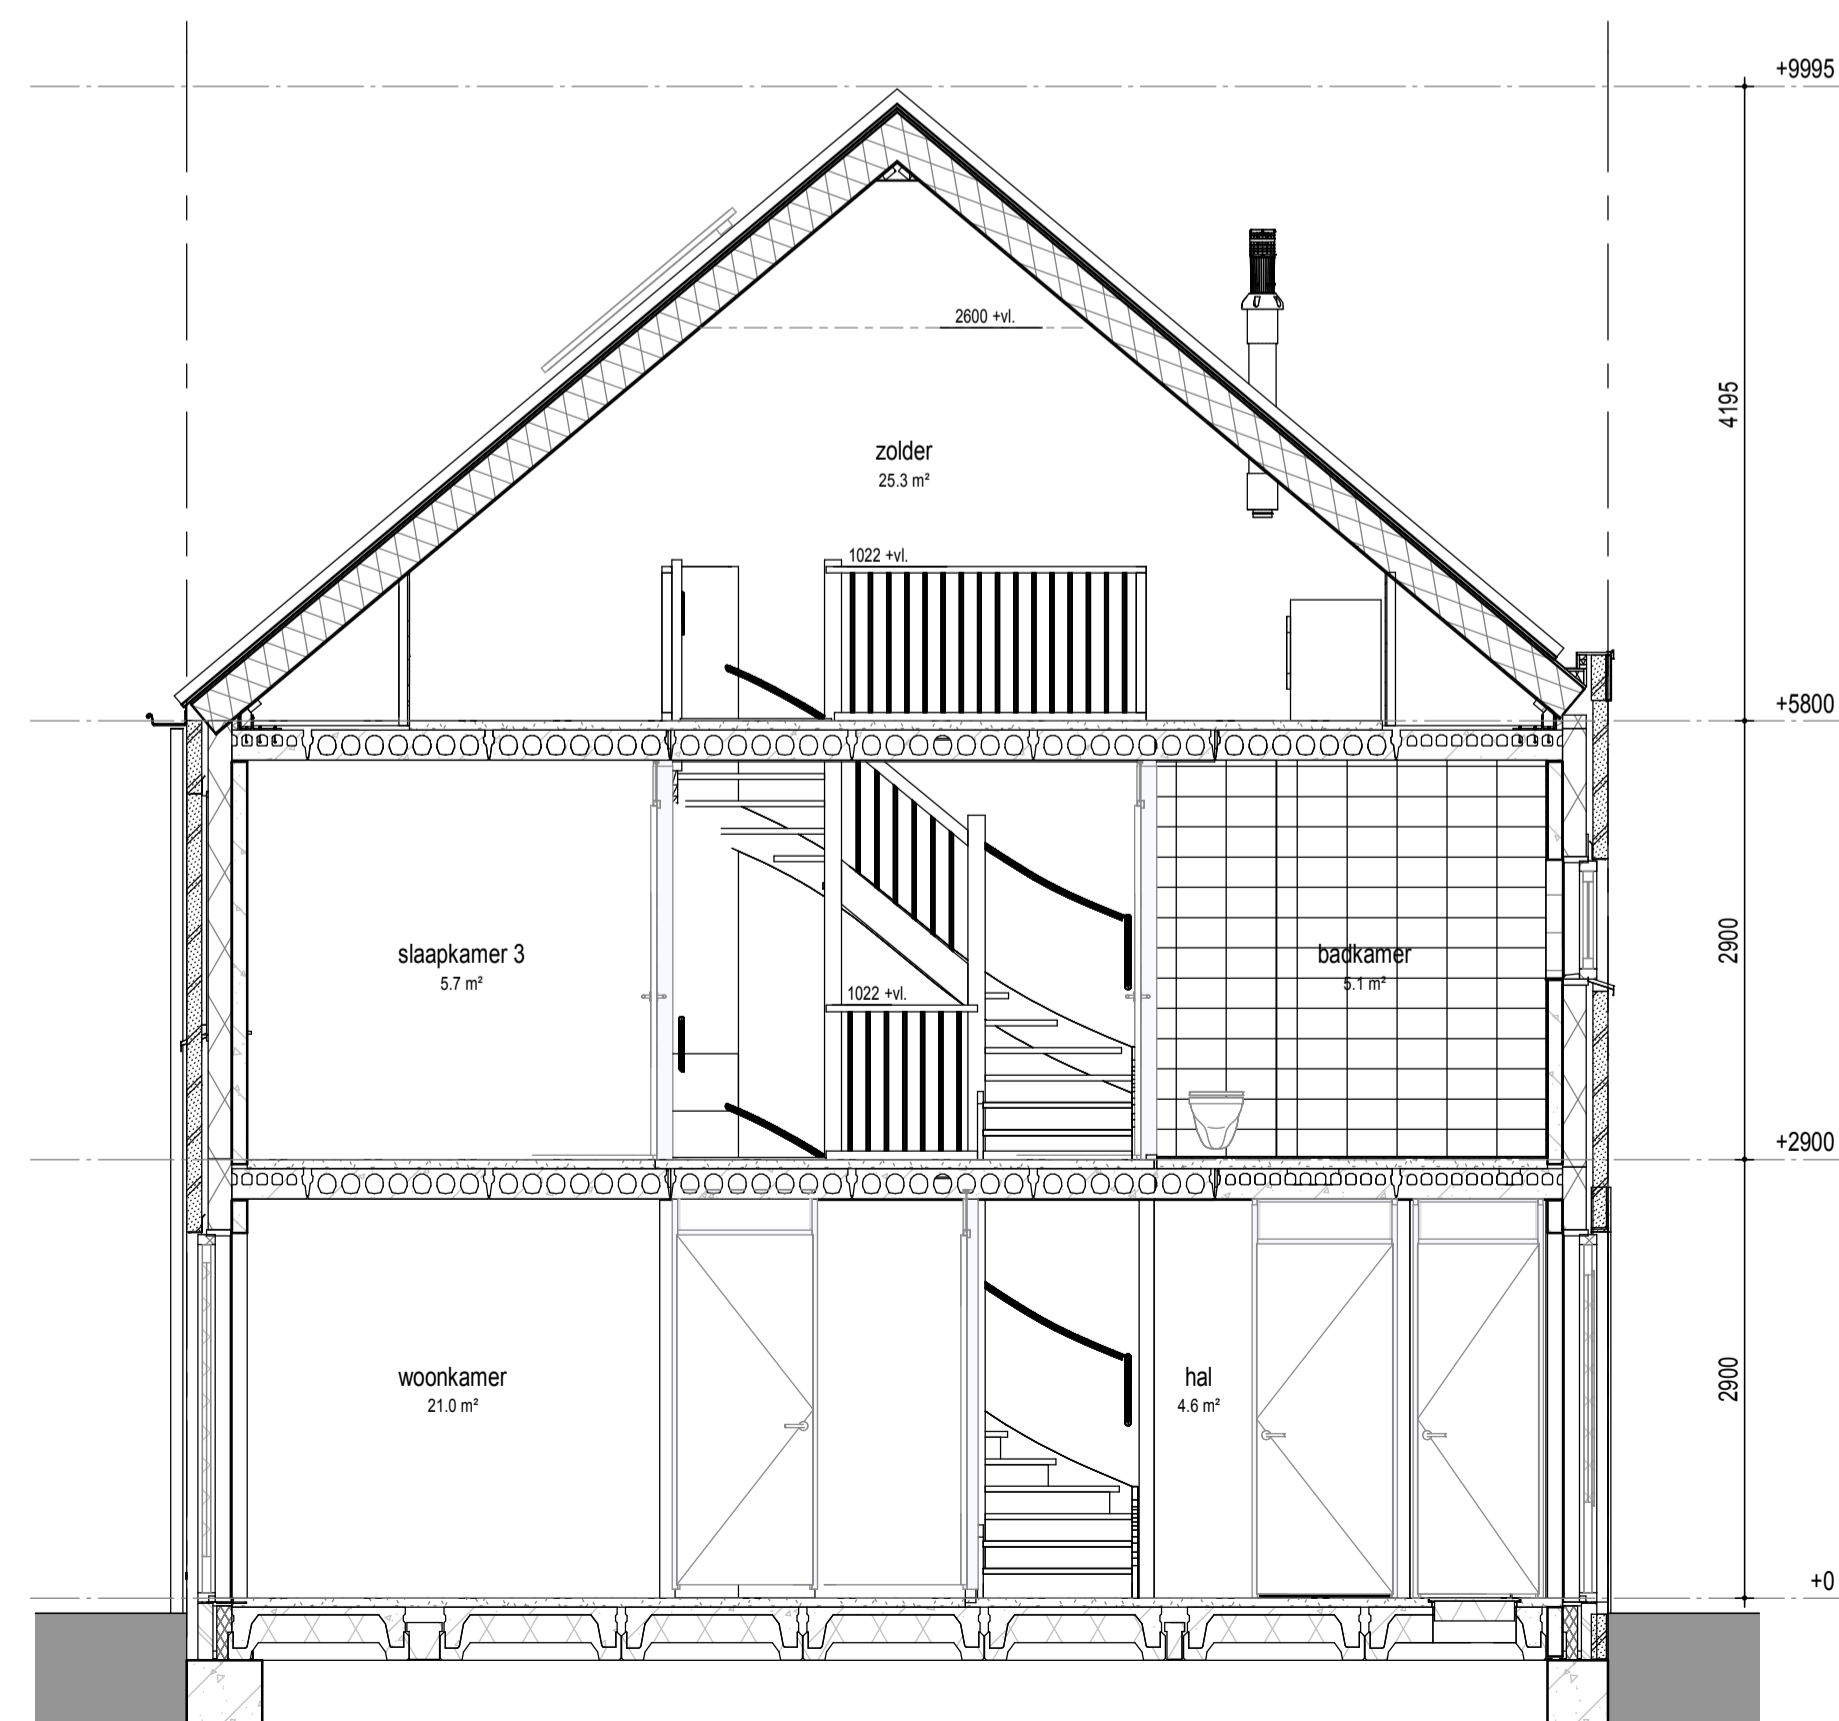

doorsnede

RENVOOI
PLATTEGROND

- | | |
|----------------------------|-------------------------------|
| metselwerk | gw geluidwerende deur |
| metselwerk accent | mv mechanische ventilatie |
| isolatie | wm opstelplaats wasmachine |
| betonwand | wd opstelplaats wasdroger |
| lichte scheidingswand | hwa hemelwaterafvoer |
| 1 polig schakelaar | leiding loos (controle draad) |
| serie schakelaar | leiding bedraad thermostaat |
| wissel schakelaar | leiding bedraad utp |
| enk. wcd combi 1p schak. | wandlicht aansluitpunt |
| bedrukker | plafondlicht aansluitpunt |
| signaalgever deurbel | verdeelkast |
| dubb. wandcontactdoos hor. | aardpunt |
| enkele wandcontactdoos | mechanische ventilatie |
| perlex wcd 2x230V | afzuigventiel |
| aansluitpunt 230V | rookmelder |
| vloerverwarming | |

VELD 4

BLOK 24														
08	09	10	11	12	13	14	15							
							07							
							06							
							05							
							04							
							03							
							02							
							01							
							20							
							19							
							20							
							19							
							20							
							19							
							18							
							17							
							16							
							15							
							14							
							13							
							12							
							11							
							10							
							09							
							08							
							07							
							06							
							05							
							04							
							03							
							02							
							01							

wonen in
FORZA!

project Wonen in Forza! te Amersfoort

fase Verkoop

status Definitief

onderdeel Bouwnummer 22

datum 01 09 2020

gewijzigd

schaal 1:50

formaat A1

tekeningnummer **BN22**