
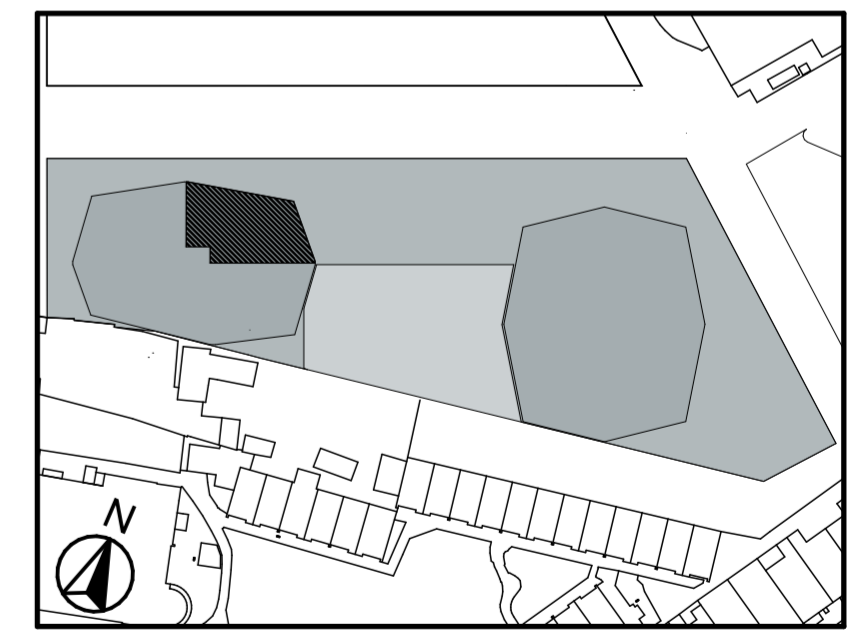


| Legenda | | Afkortingen / mogelijke opstelplaatsen | |
|---------|--|--|---|
| | Centraaldoos | ALG | Algemeen |
| | Toevoerventiel, niet getekend te bepalen door installateur | AK | Afzuigkap |
| | Alzuigventiel niet getekend te bepalen door installateur | CAI | Leiding (bedraad) t.b.v. CAI |
| | Rookmelder conform NEN 2555 | T | Leiding (bedraad) t.b.v. telecom |
| | Enkelpolige schakelaar | OV | Oven |
| | Serienschakelaar | VR | Vriezer |
| | Wisselschakelaar | VW | Vaatwasser |
| | Kruisschakelaar | WD | Wasdroger |
| | 3 standen schakelaar mechanische ventilatie | WM | Wasmachine |
| | WCD, tweevoudig met randaarde | MV | Mechanische Ventilatie |
| | WCD, enkelvoudig met randaarde | KT | Kooktoestel |
| | WCD, enkelvoudig met randaarde en spatwaterdicht | KK | Koelkast |
| | Lichtaansluitpunt | ZW | Loze leiding t.b.v. optionele zonwering |
| | Ledige leiding | K | Kolom |
| | Deurbel | | |
| | Thermostaat en Co2 sensor | | |
| | Data aansluitpunt | | |
| | Videfooninstallatie | | |
| | Elektrische radiator Exacte positie n.t.b. | | |

Disclaimer

- situatie indicatief. Het aansluitend openbaar gebied is nog in ontwikkeling en valt buiten de verantwoordelijkheid van de ondernemer;
 - maatvoeringen in de tekening betreffen circa maten in centimeters;
 - op de plattegronden zijn de installatievoorzieningen door middel van een symbool weergegeven. De aangegeven positie van deze onderdelen is indicatief; de exacte positie wordt door de installateur op de installatietekeningen weergegeven.

oc ta gon BOUWNUMMER 1718
7e verdieping

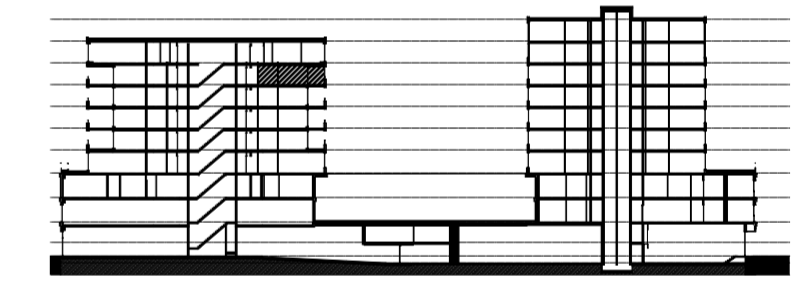

.NL
NL Architects
Van Hallstraat 294
1051 HM Amsterdam
T 020 6207323
www.nlarchitects.nl

jp van eesteren
JP van Eesteren B.V.
Hanzeweg 16
2803 MC, Gouda
T 088 82 30 100

NR: 1718 datum: 01-Dec-20 schaal: 1:50