
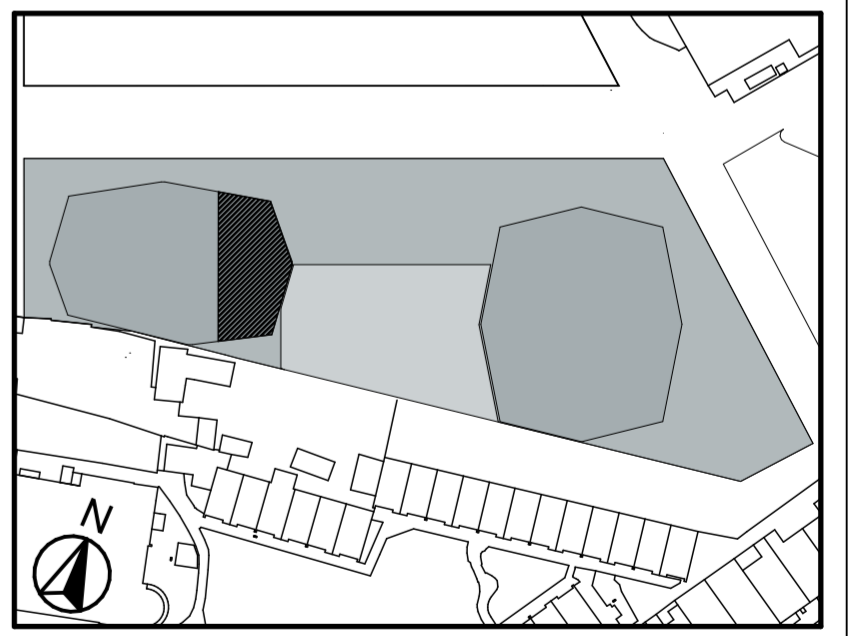


| Legenda |  | Afkortingen / mogelijke opstelplaatsen |   |
|---------|--|--|---|
|         | Centraaldoos   | ALG                                    | Algemeen                                |
|         | Toevoerventiel, niet getekend te bepalen door installateur | AK                                     | Afzuigkap                               |
|         | Alzuigventiel niet getekend te bepalen door installateur   | CAI                                    | Leiding (bedraad) t.b.v. CAI            |
|         | Rookmelder conform NEN 2555                                | T                                      | Leiding (bedraad) t.b.v. telecom        |
|         | Enkelpolige schakelaar                                     | OV                                     | Oven                                    |
|         | Serienschakelaar   | VR                                     | Vriezer                                 |
|         | Wisselschakelaar   | VW                                     | Vaatwasser                              |
|         | Kruisschakelaar  | WD                                     | Wasdroger                               |
|         | 3 standen schakelaar mechanische ventilatie                | WM                                     | Wasmachine                              |
|         | WCD, tweevoudig met randaarde                              | MV                                     | Mechanische Ventilatie                  |
|         | WCD, enkelvoudig met randaarde en spatwaterdicht           | KT                                     | Kooktoestel                             |
|         | Lichtaansluitpunt  | KK                                     | Koelkast                                |
|         | Ledige leiding   | ZW                                     | Loze leiding t.b.v. optionele zonwering |
|         | Deurbel  | K                                      | Kolom                                   |
|         | Thermostaat en Co2 sensor                                  |  |   |
|         | Data aansluitpunt  |  |   |
|         | Videofooninstallatie                                       |  |   |
|         | Elektrische radiator                                       |  |   |
|         | Exacte positie n.t.b.                                      |  |   |

**Disclaimer**

- situatie indicatief. Het aansluitend openbaar gebied is nog in ontwikkeling en valt buiten de verantwoordelijkheid van de ondernemer;
- maatvoeringen in de tekening betreffen circa maten in centimeters;
- op de plattegronden zijn de installatievoorzieningen door middel van een symbool weergegeven. De aangegeven positie van deze onderdelen is indicatief; de exacte positie wordt door de installateur op de installatietekeningen weergegeven.

**BOUWNUMMER 1823**  
8e verdieping

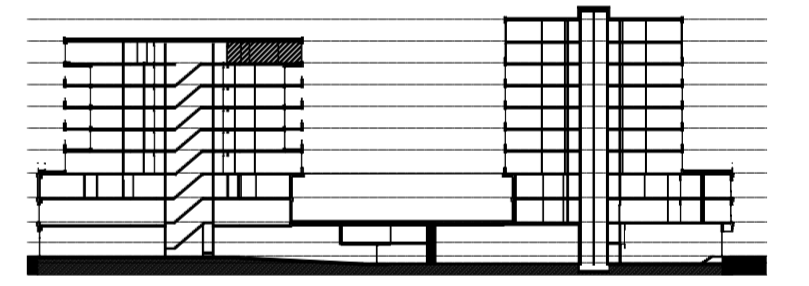

**.NL**  
NL Architects  
Van Hallstraat 294  
1051 HM Amsterdam  
T 020 6207323  
www.nlarchitects.nl

**jp van eesteren**  
JP van Eesteren B.V.  
Hanzeweg 16  
2803 MC, Gouda  
T 088 82 30 100

NR: 1823      datum: 01-Dec-20      schaal: 1:50