




begane grond

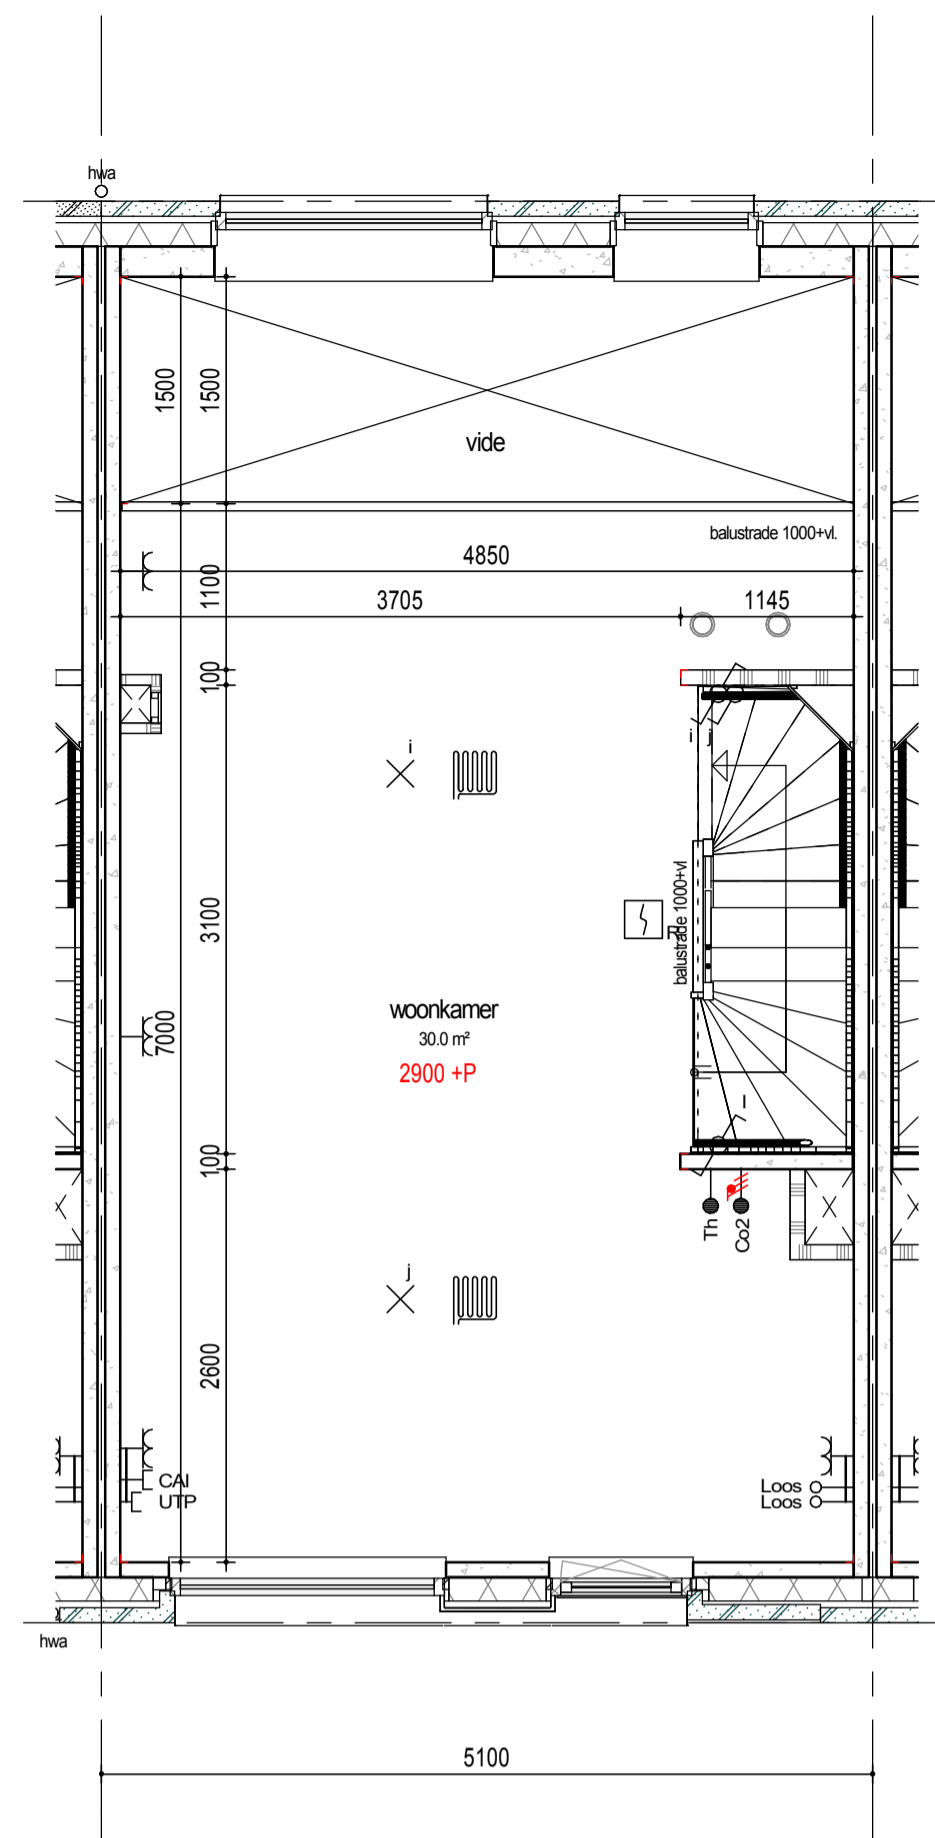


1e verdieping

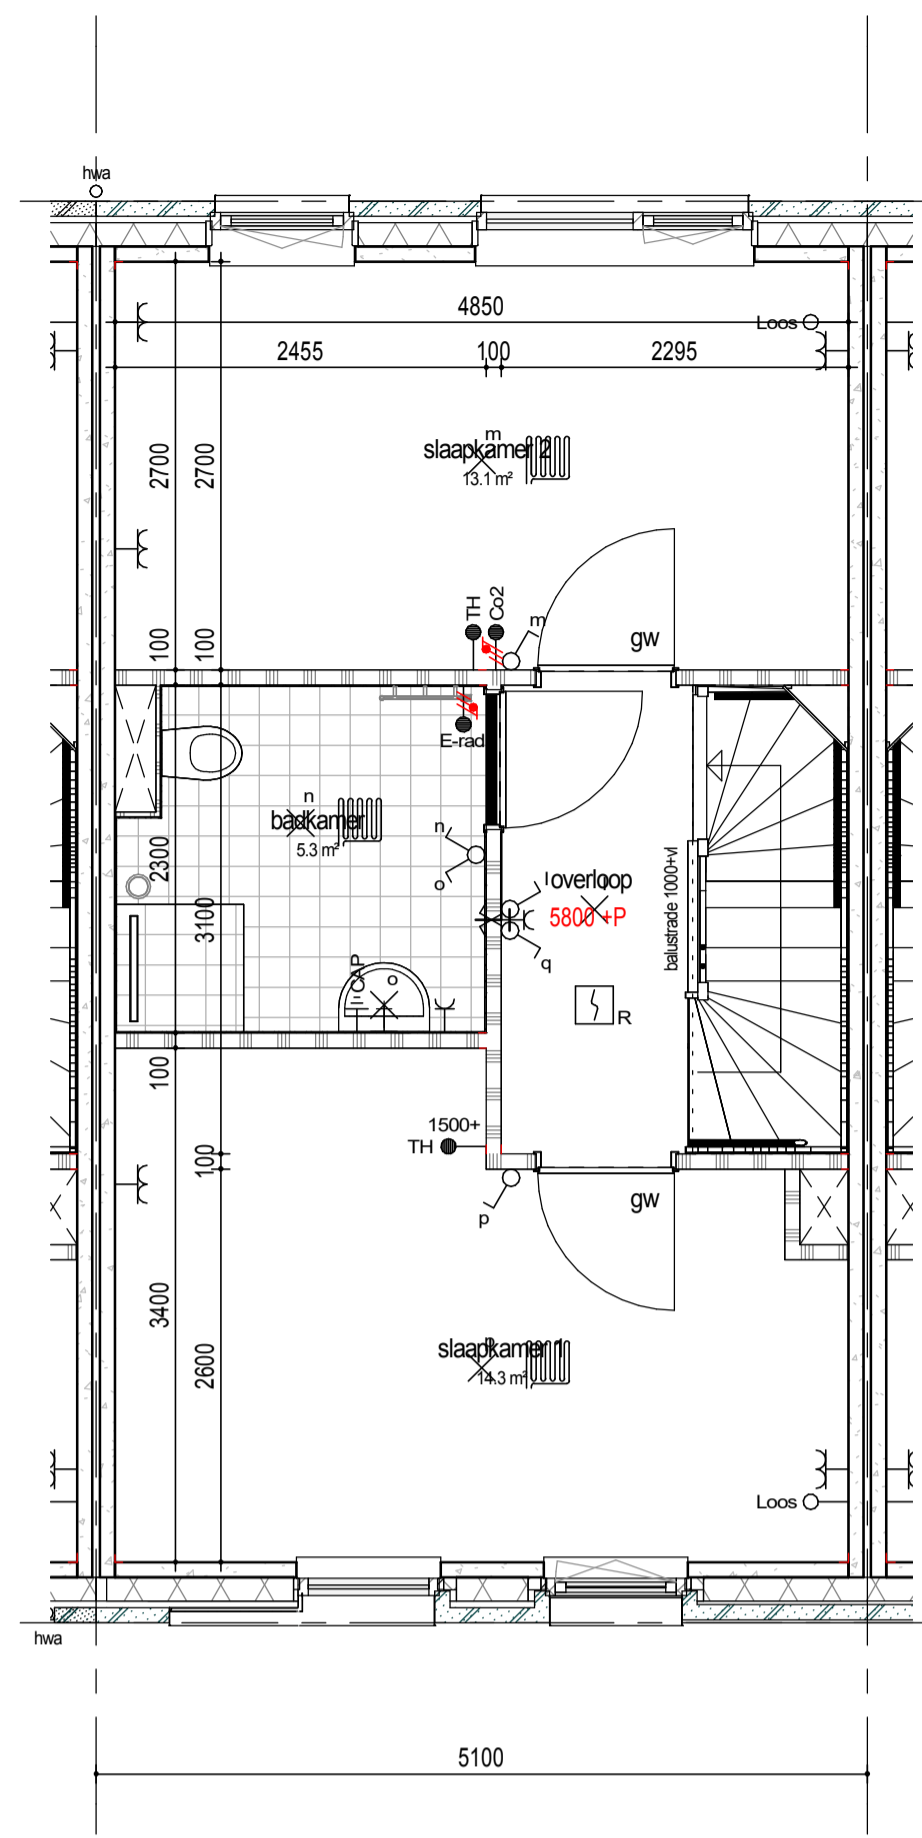


2e verdieping

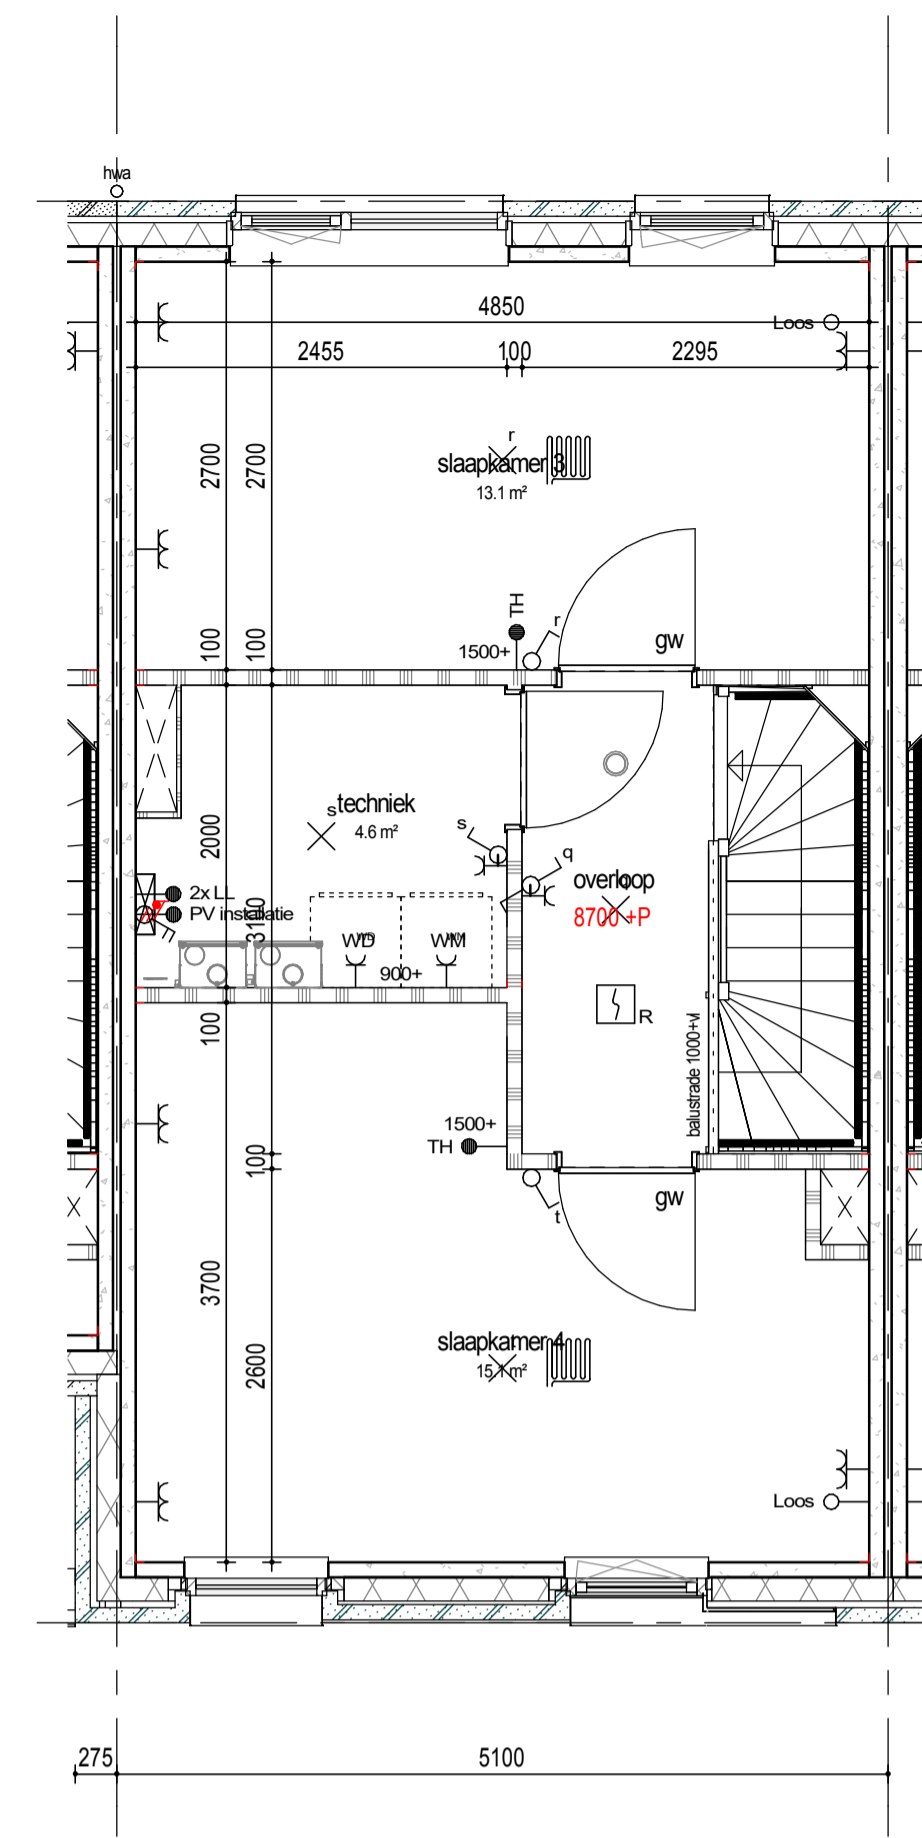

3e verdieping

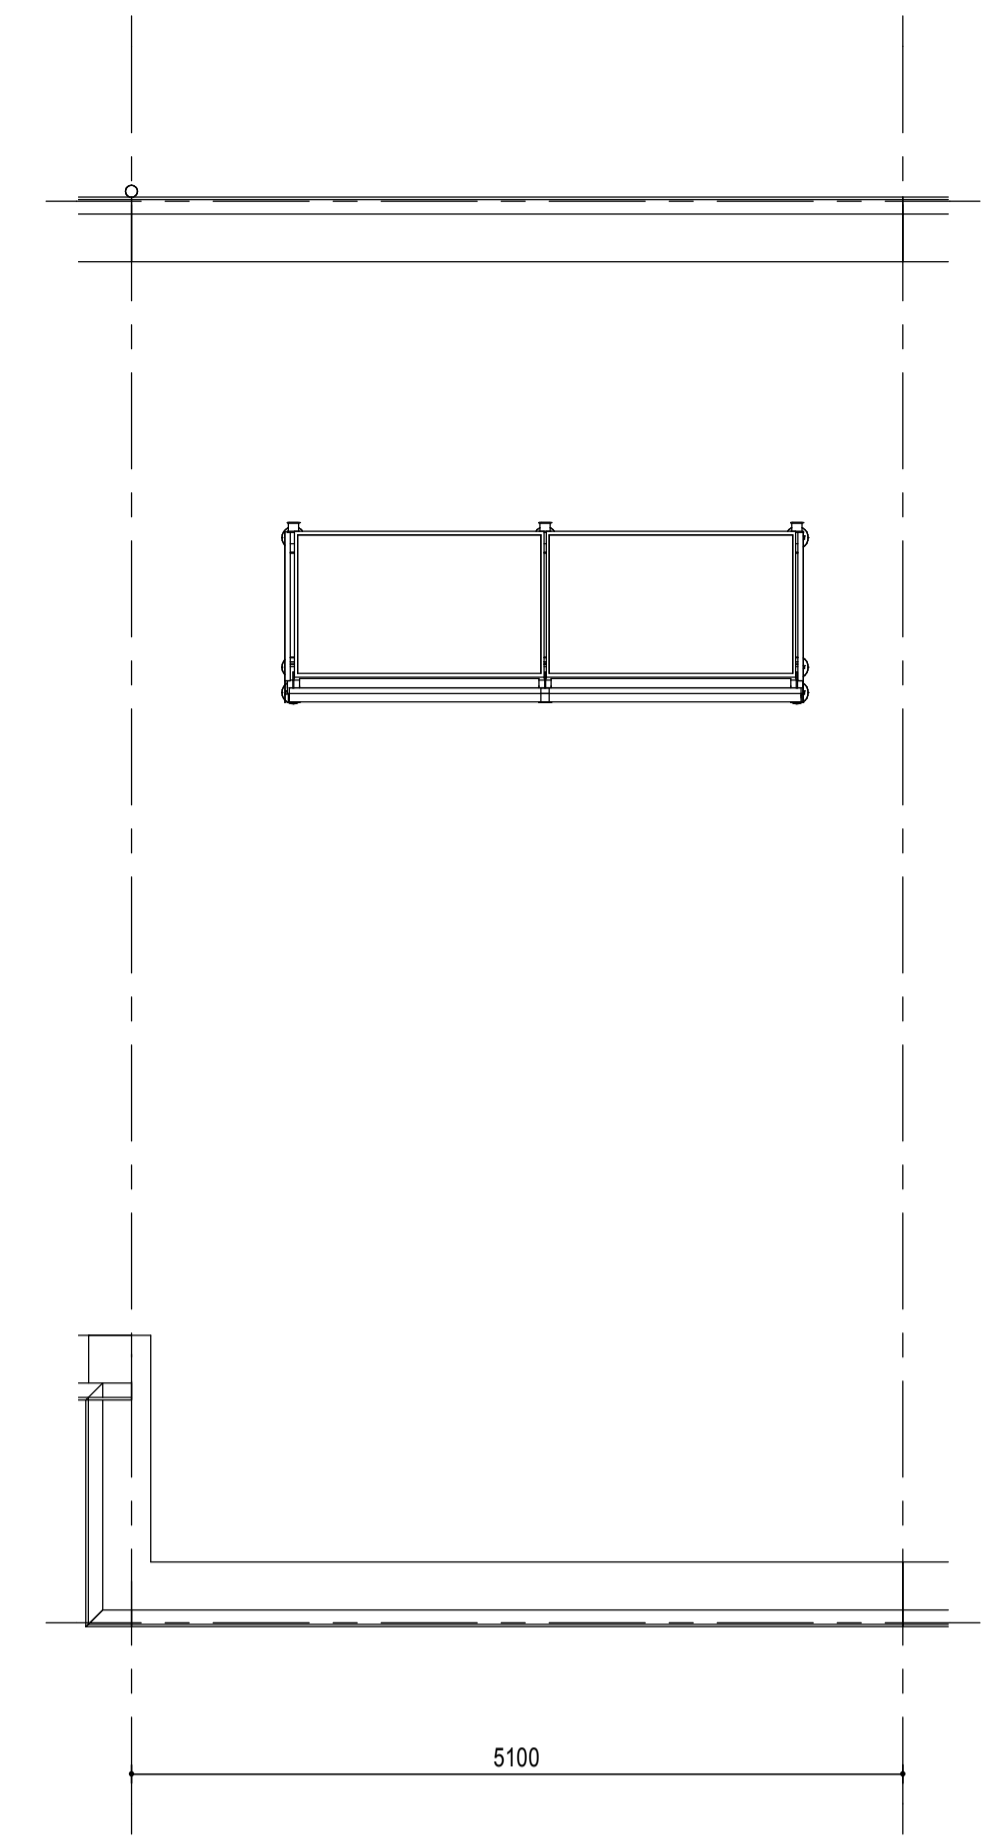

dak

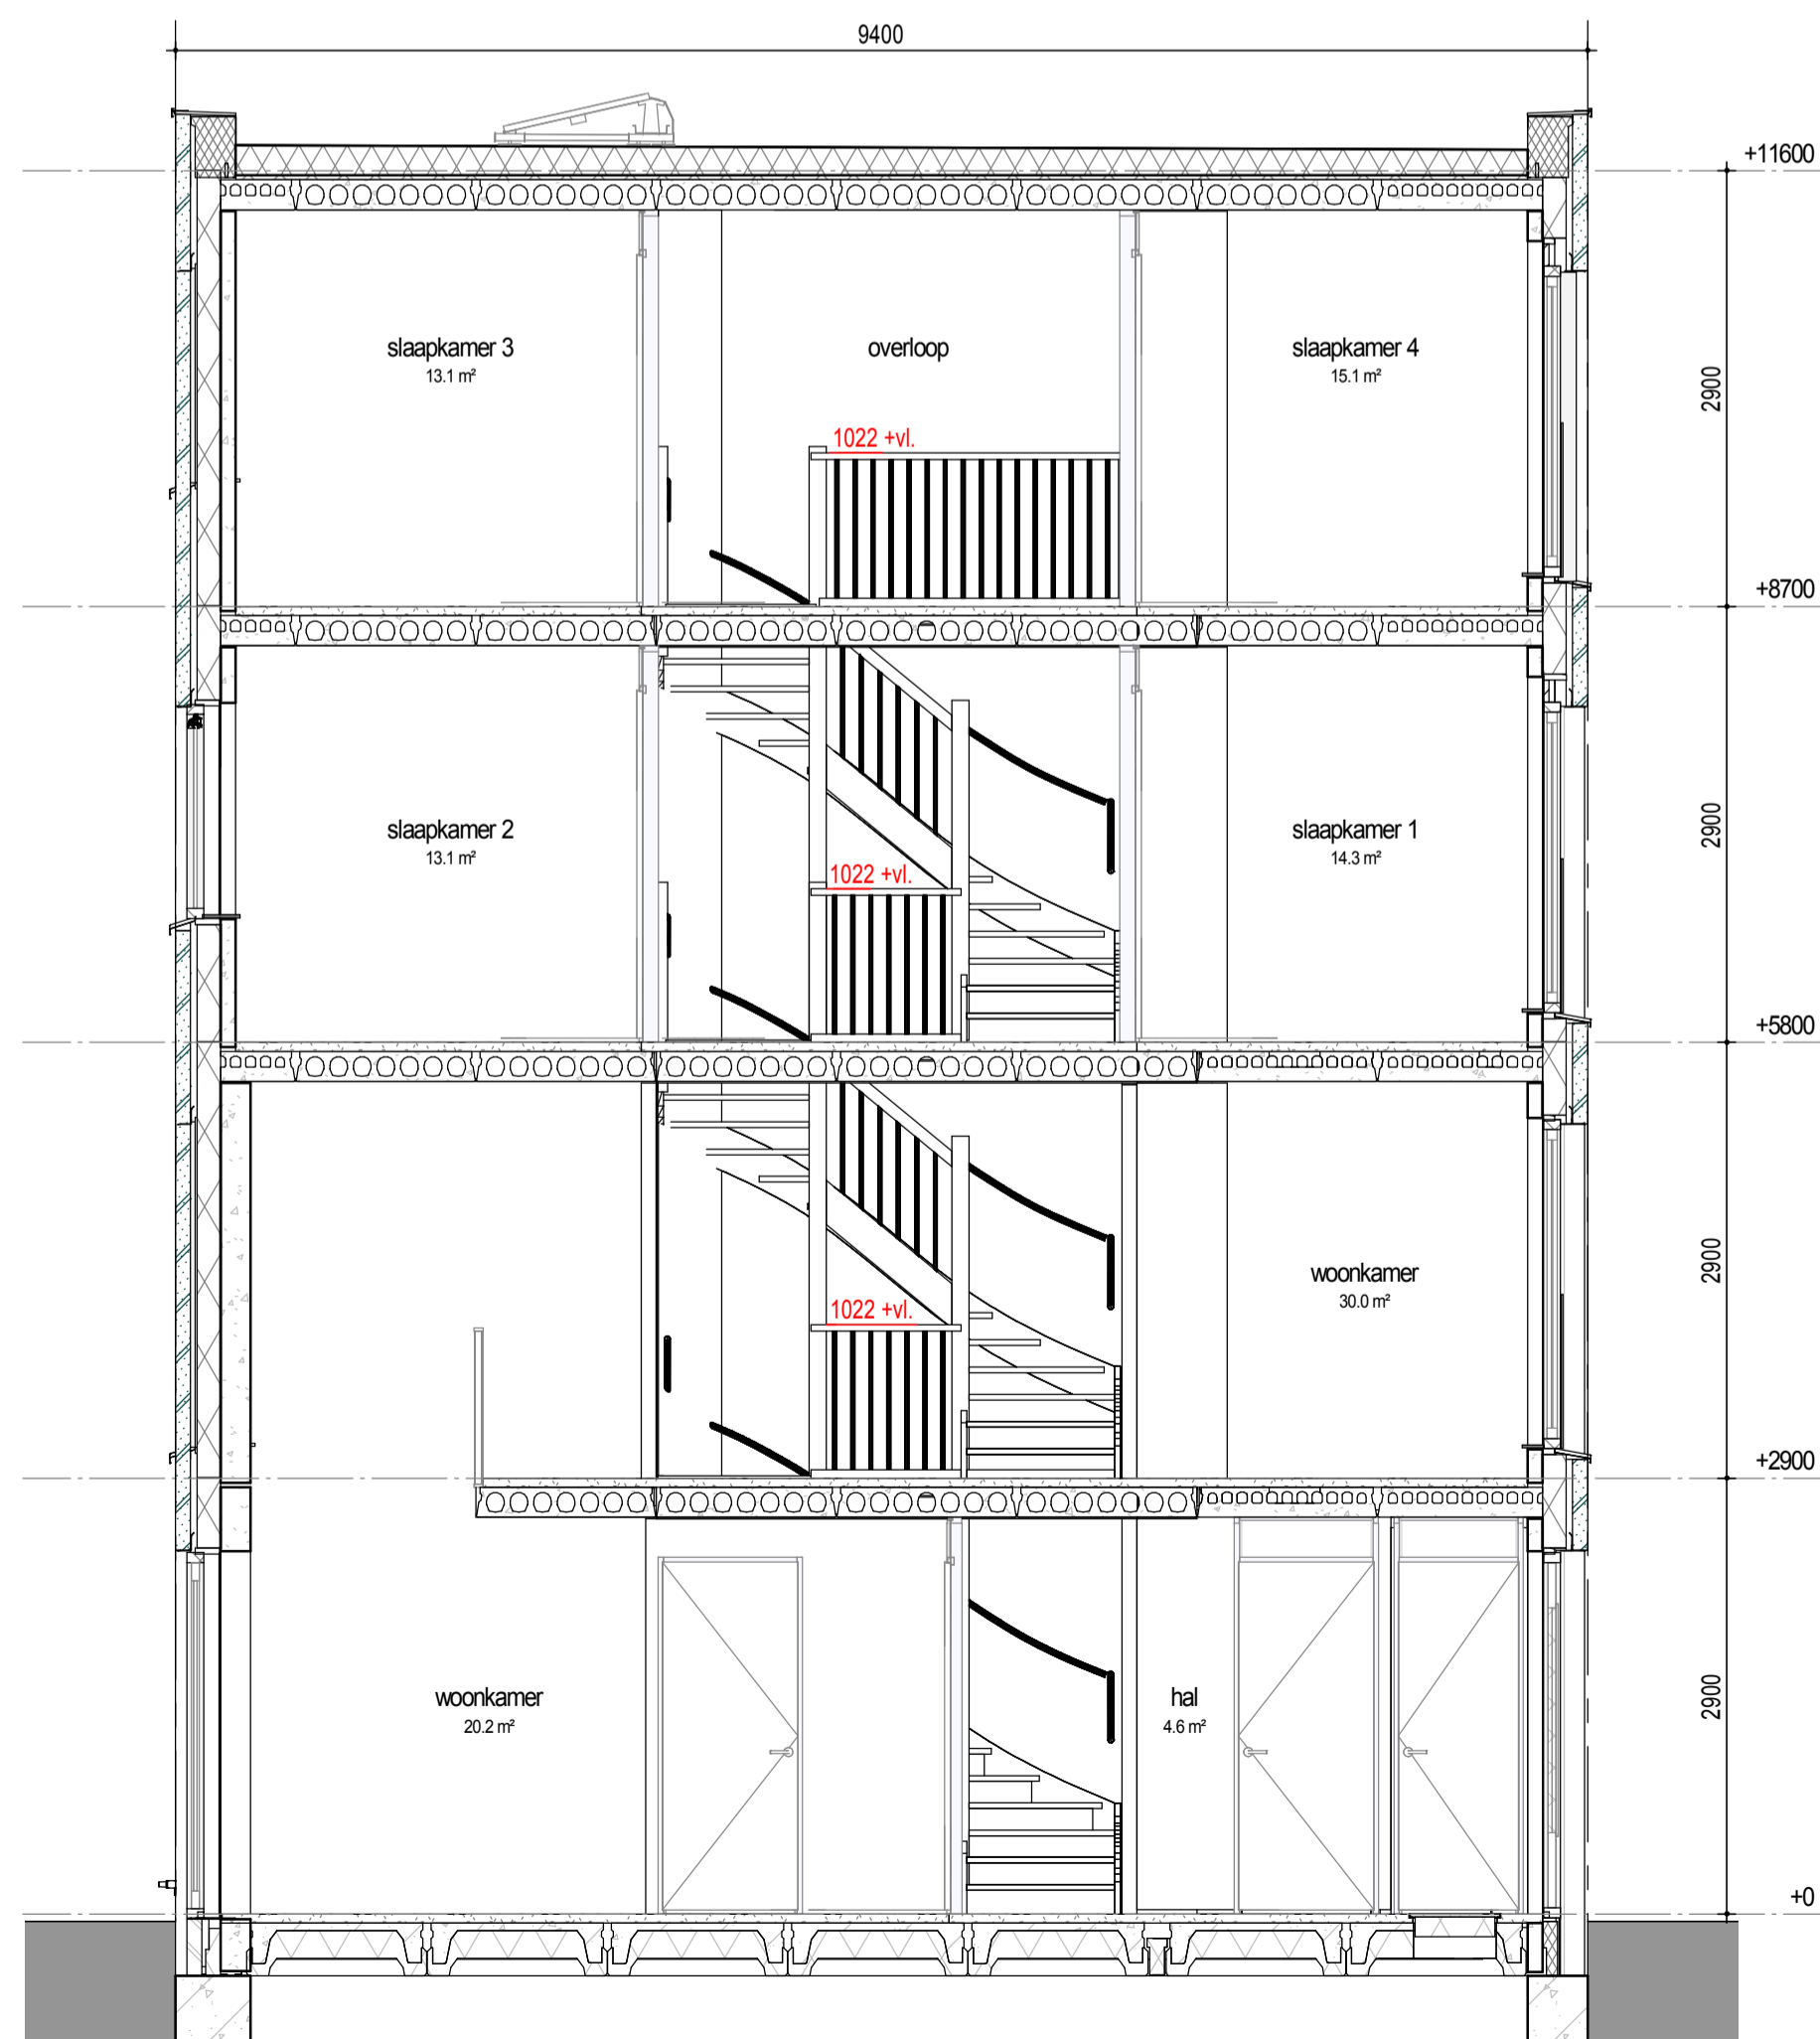

doorsnede

**RENOOI**  
PLATTEGROND

- metselwerk wit
- metselwerk rood
- metselwerk grijs accent
- isolatie
- betonwand
- lichte scheidingwand
- 1 polig schakelaar
- serie schakelaar
- wissel schakelaar
- erk. wcd combi 1p schak.
- bedrukker
- signaalgever deurbel
- dubb. wandcontactdoos hor.
- enkele wandcontactdoos
- penlex wcd 2x230V
- aansluitpunt 230V
- vloerverwarming
- mv mechanische ventilatie
- wm opstelplaats wasmachine
- wd opstelplaats wasdroger
- hwa hemelwaterafvoer
- rookmelder
- leiding loos ( controle draad)
- leiding bedraad thermostaat
- leiding bedraad up
- wandlicht aansluitpunt
- plafondlicht aansluitpunt
- verdeelkast
- aardpunt
- mechanische ventilatie
- afzuigventiel
- rookmelder

VELD 7A

BLOK 25						
48	49	50	51	52	53	
BLOK 26			47	57	BLOK 27	
		46	58			
		45	59			
		44	60			

wonen in  
**FORZA!**

project Wonen in Forza! te Amersfoort

datum 01 12 2020

fase Verkoop

gepland

status Definitief

schaal 1:50

formaat A1

onderdeel bouwnummer 50

tekeningnummer **BN50**