




begane grond

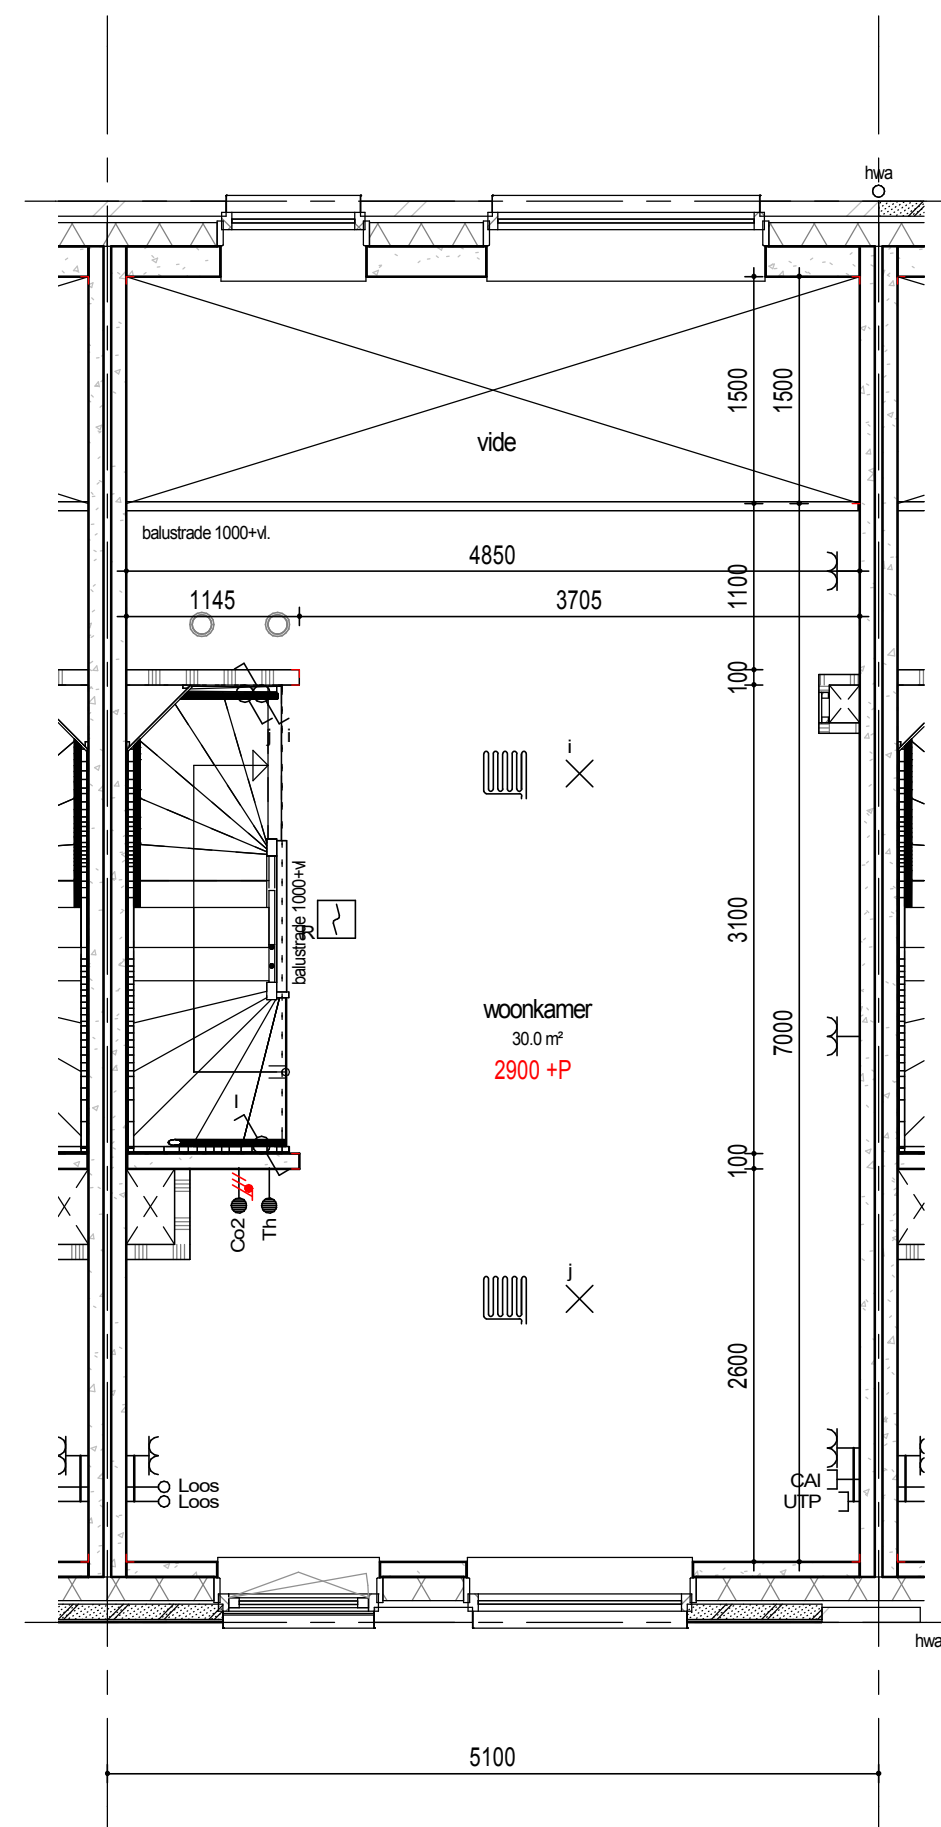


1e verdieping

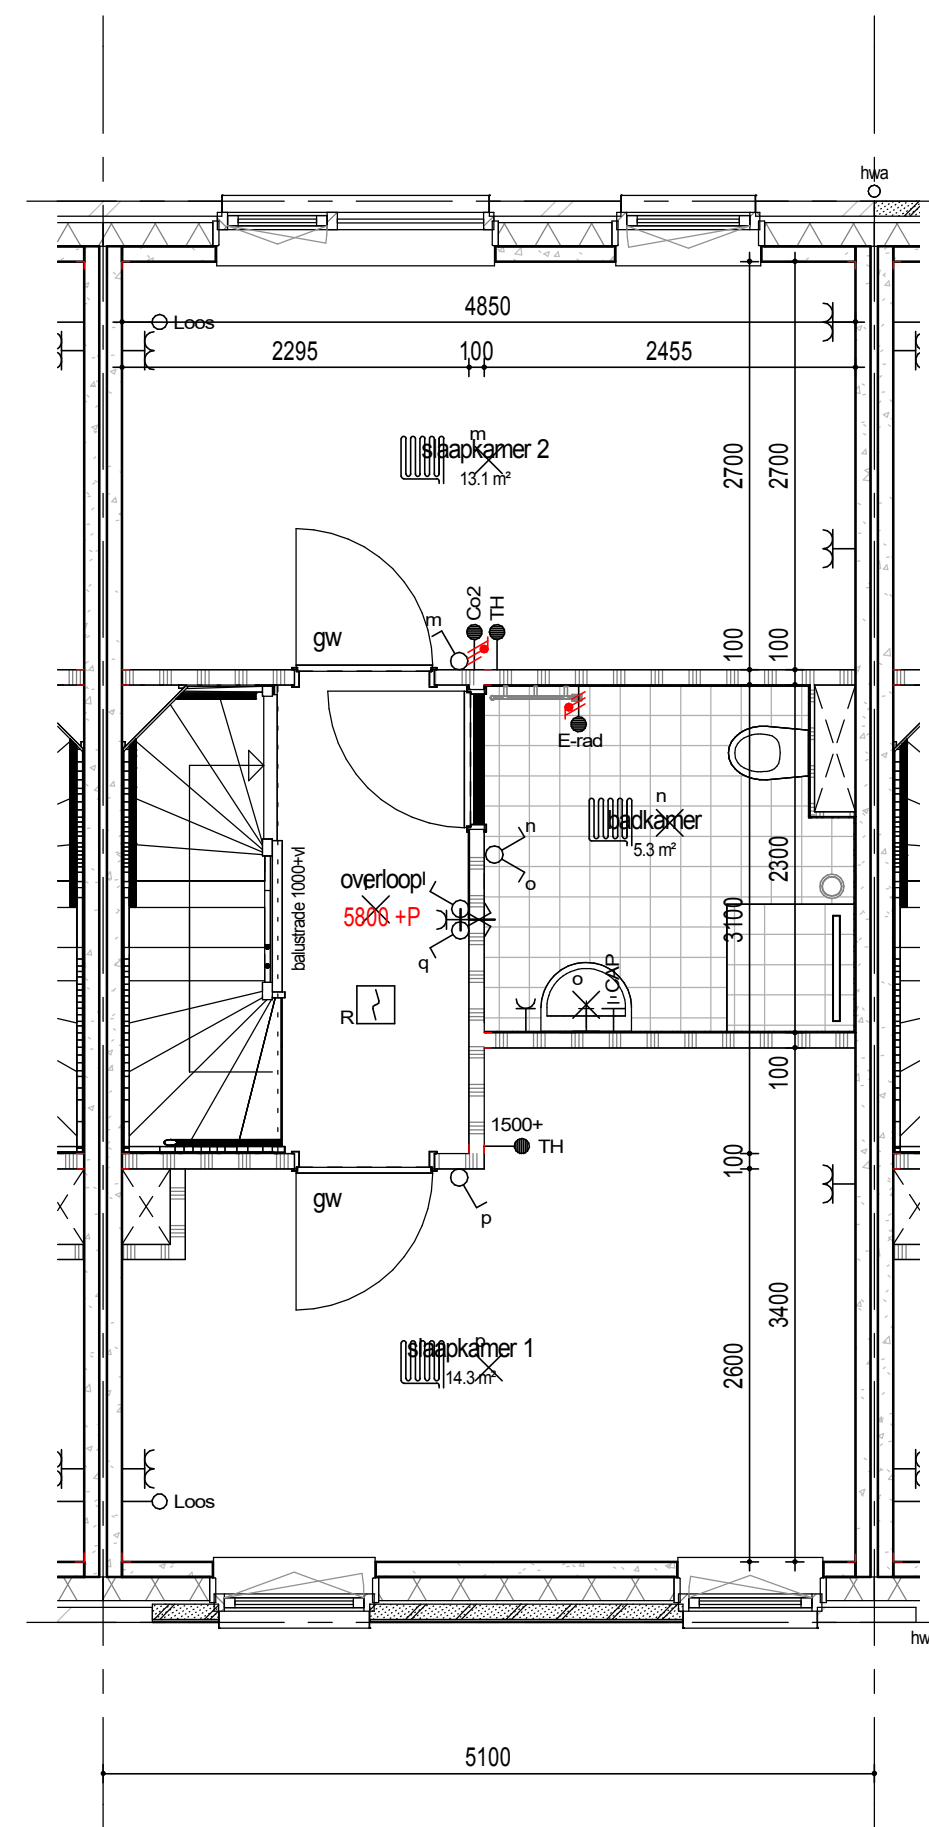


2e verdieping

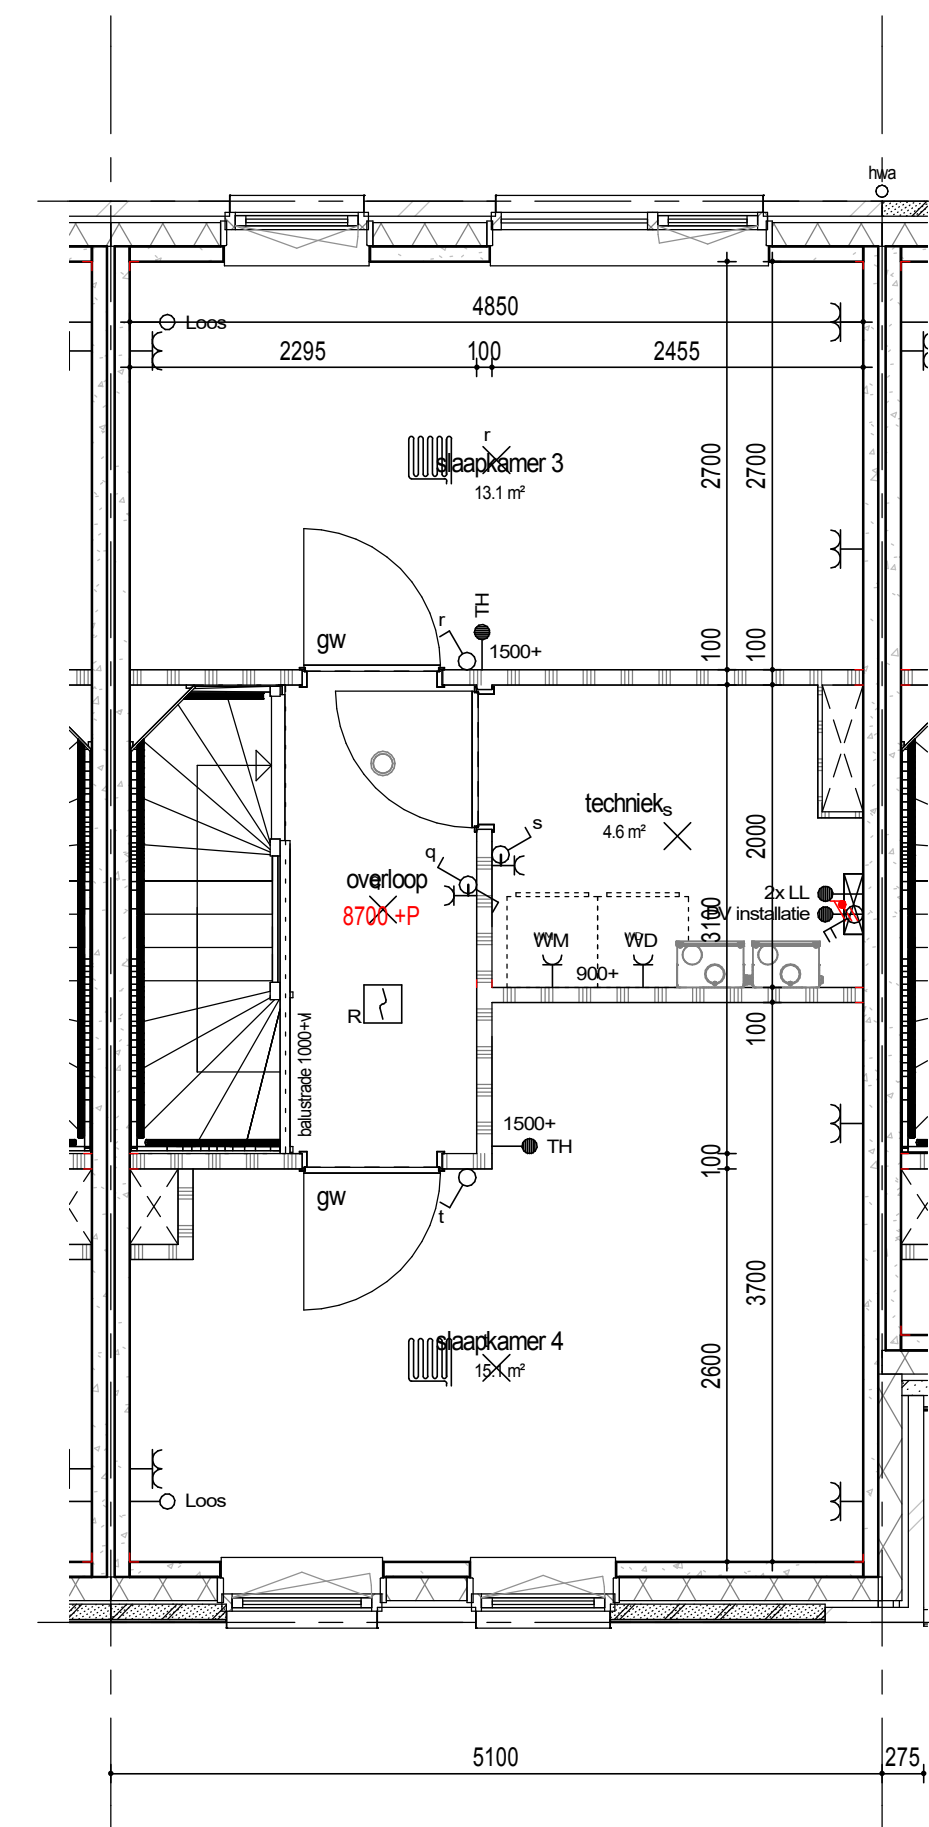

3e verdieping

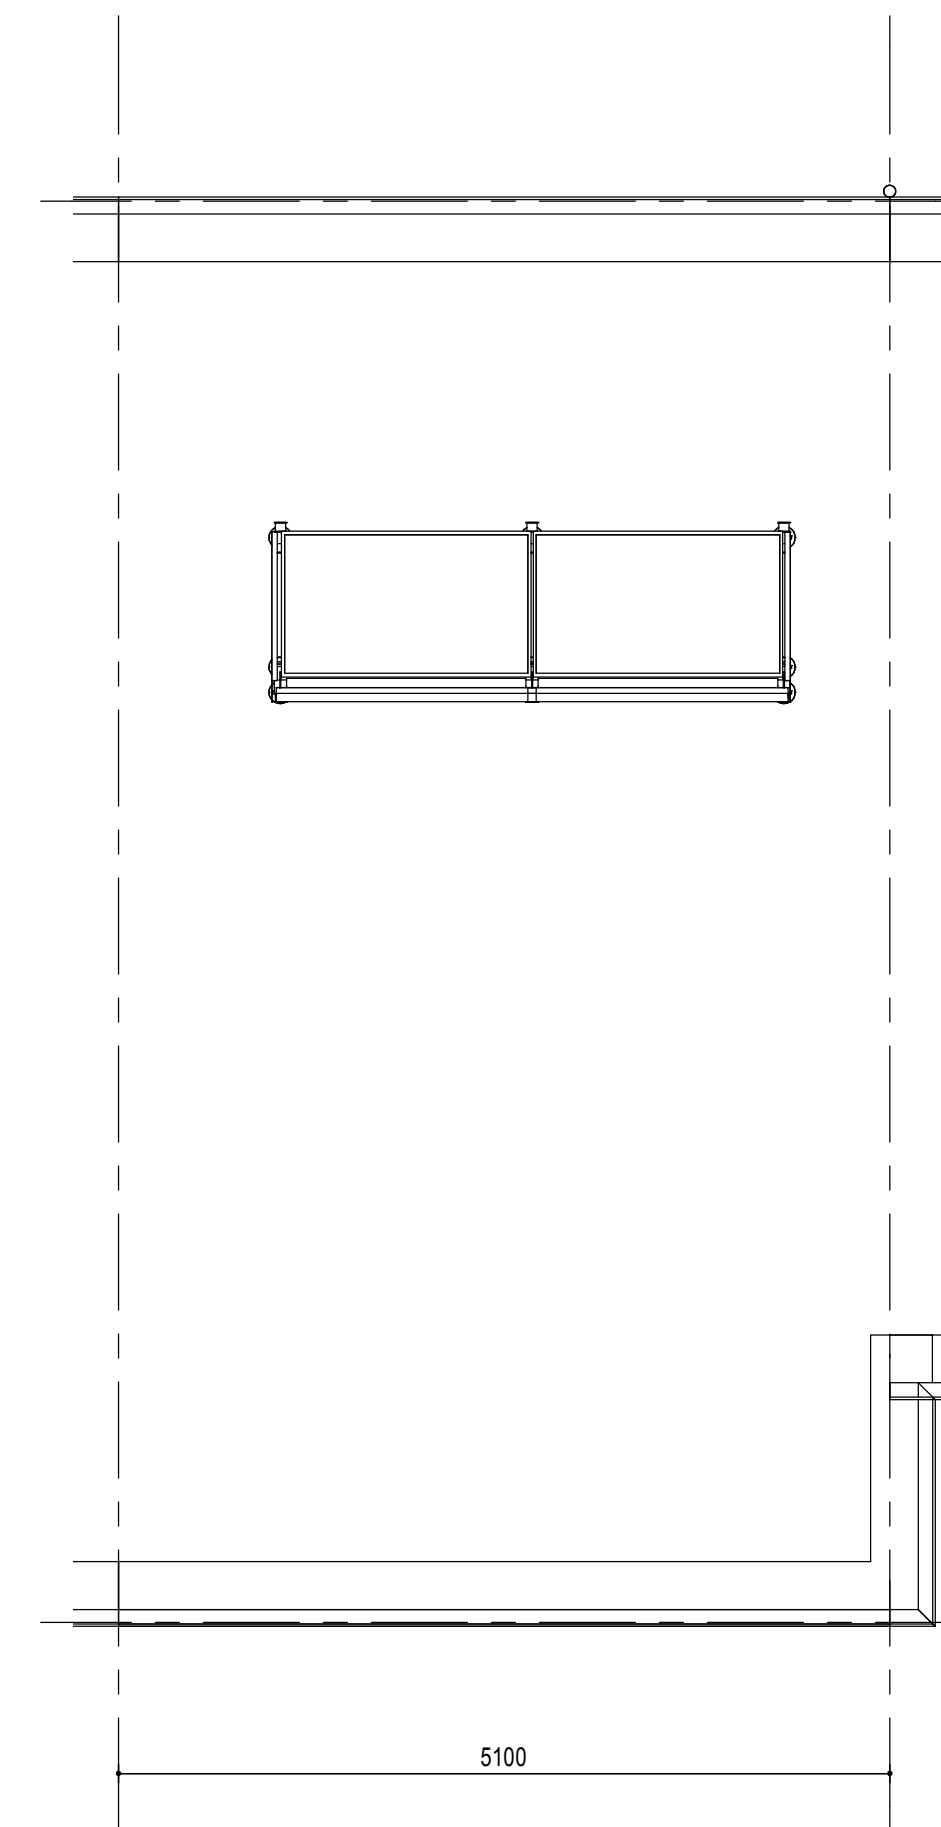

dak

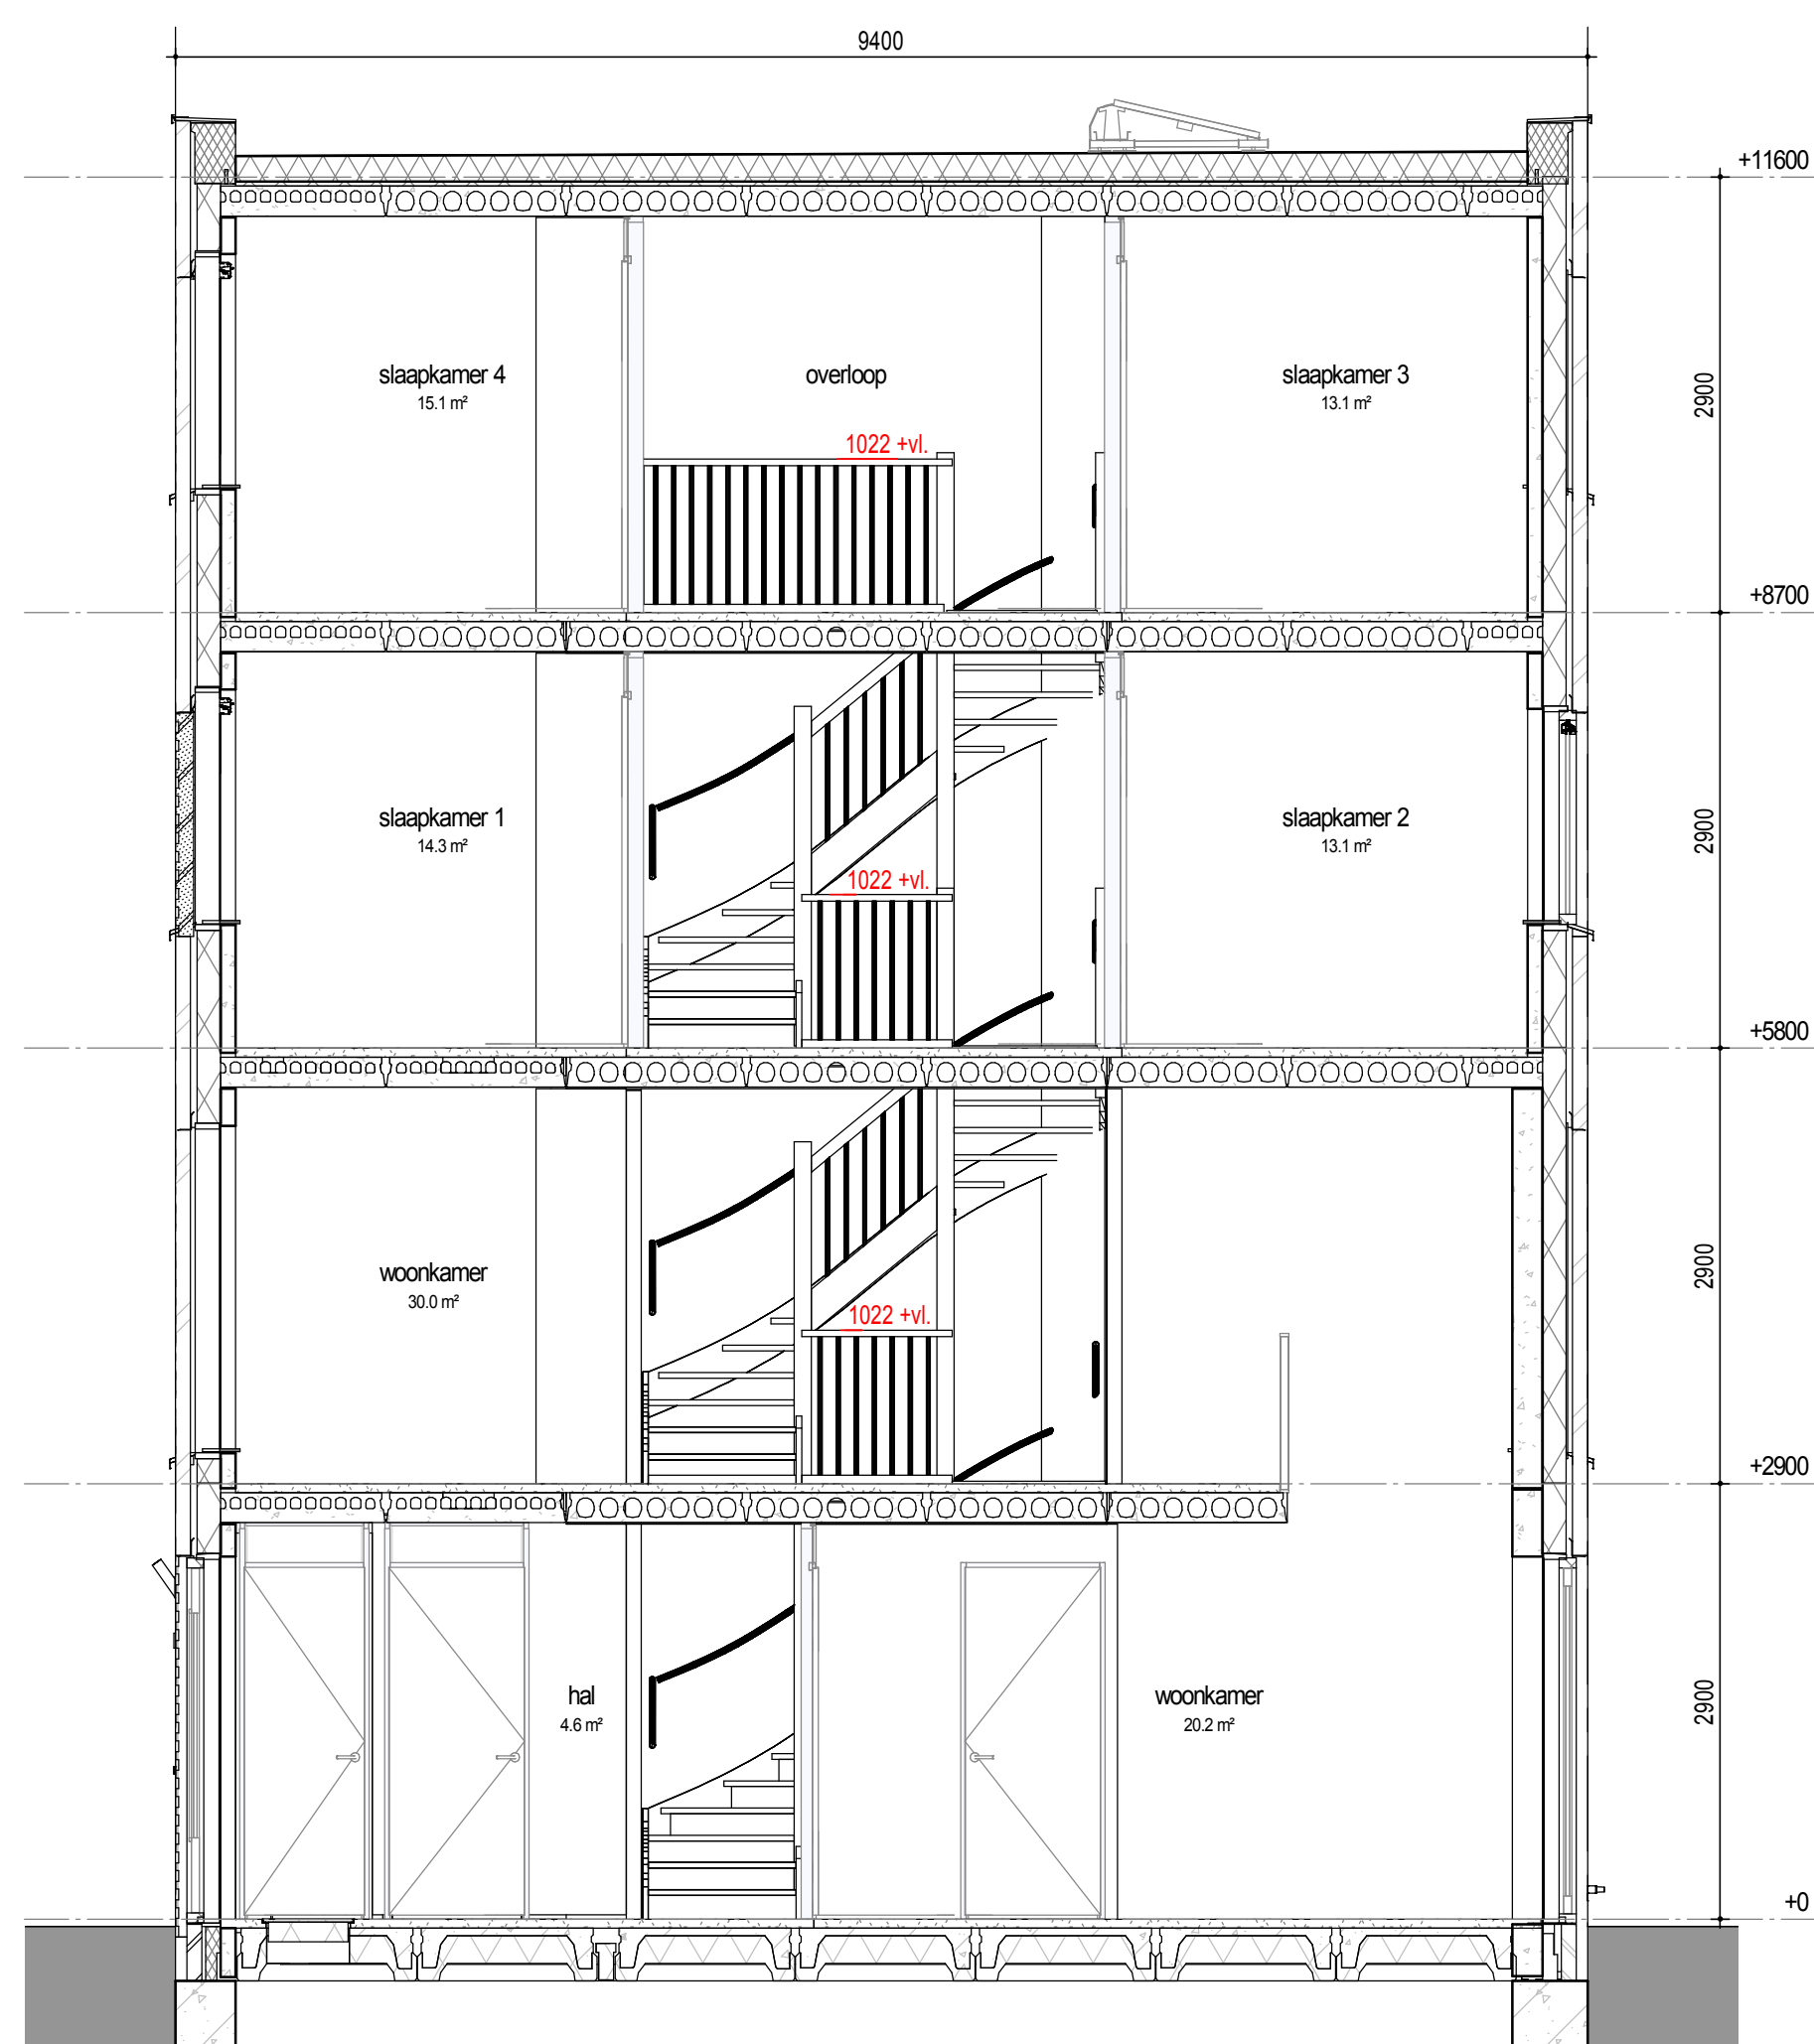

doorsnede

RENVOOI
PLATTEGROND

- metselwerk wit
- metselwerk rood
- metselwerk grijs accent
- isolatie
- betonwand
- lichte scheidingswand
- 1 polig schakelaar
- serie schakelaar
- wissel schakelaar
- erk. wcd combi 1p schak.
- bedrukker
- signaalgever deurbel
- dubb. wandcontactdoos hor.
- enkele wandcontactdoos
- perilex wcd 2x230V
- aansluitpunt 230V
- vloerverwarming
- mv mechanische ventilatie
- wm opstelplaats wasmachine
- wd opstelplaats wasdroger
- hwa hemelwaterafvoer
- rookmelder
- leiding loos (controle draad)
- leiding bedraad thermostaat
- utp leiding bedraad utp
- × wandlicht aansluitpunt
- × plafondlicht aansluitpunt
- verdeelkast
- aardpunt
- mechanische ventilatie
- afzuigventiel
- rookmelder

VELD 7A

		BLOK 25				
48	49	50	51	52	53	54
		47		57		
BLOK 26		46		58		BLOK 27
		45		59		
		44		60		

wonen in
FORZA!

project Wonen in Forza! te Amersfoort

datum 01 12 2020

fase Verkoop

gepland

status Definitief

schaal 1:50

onderdeel Bouwnummer 55

tekeningnummer **BN55**