




begane grond

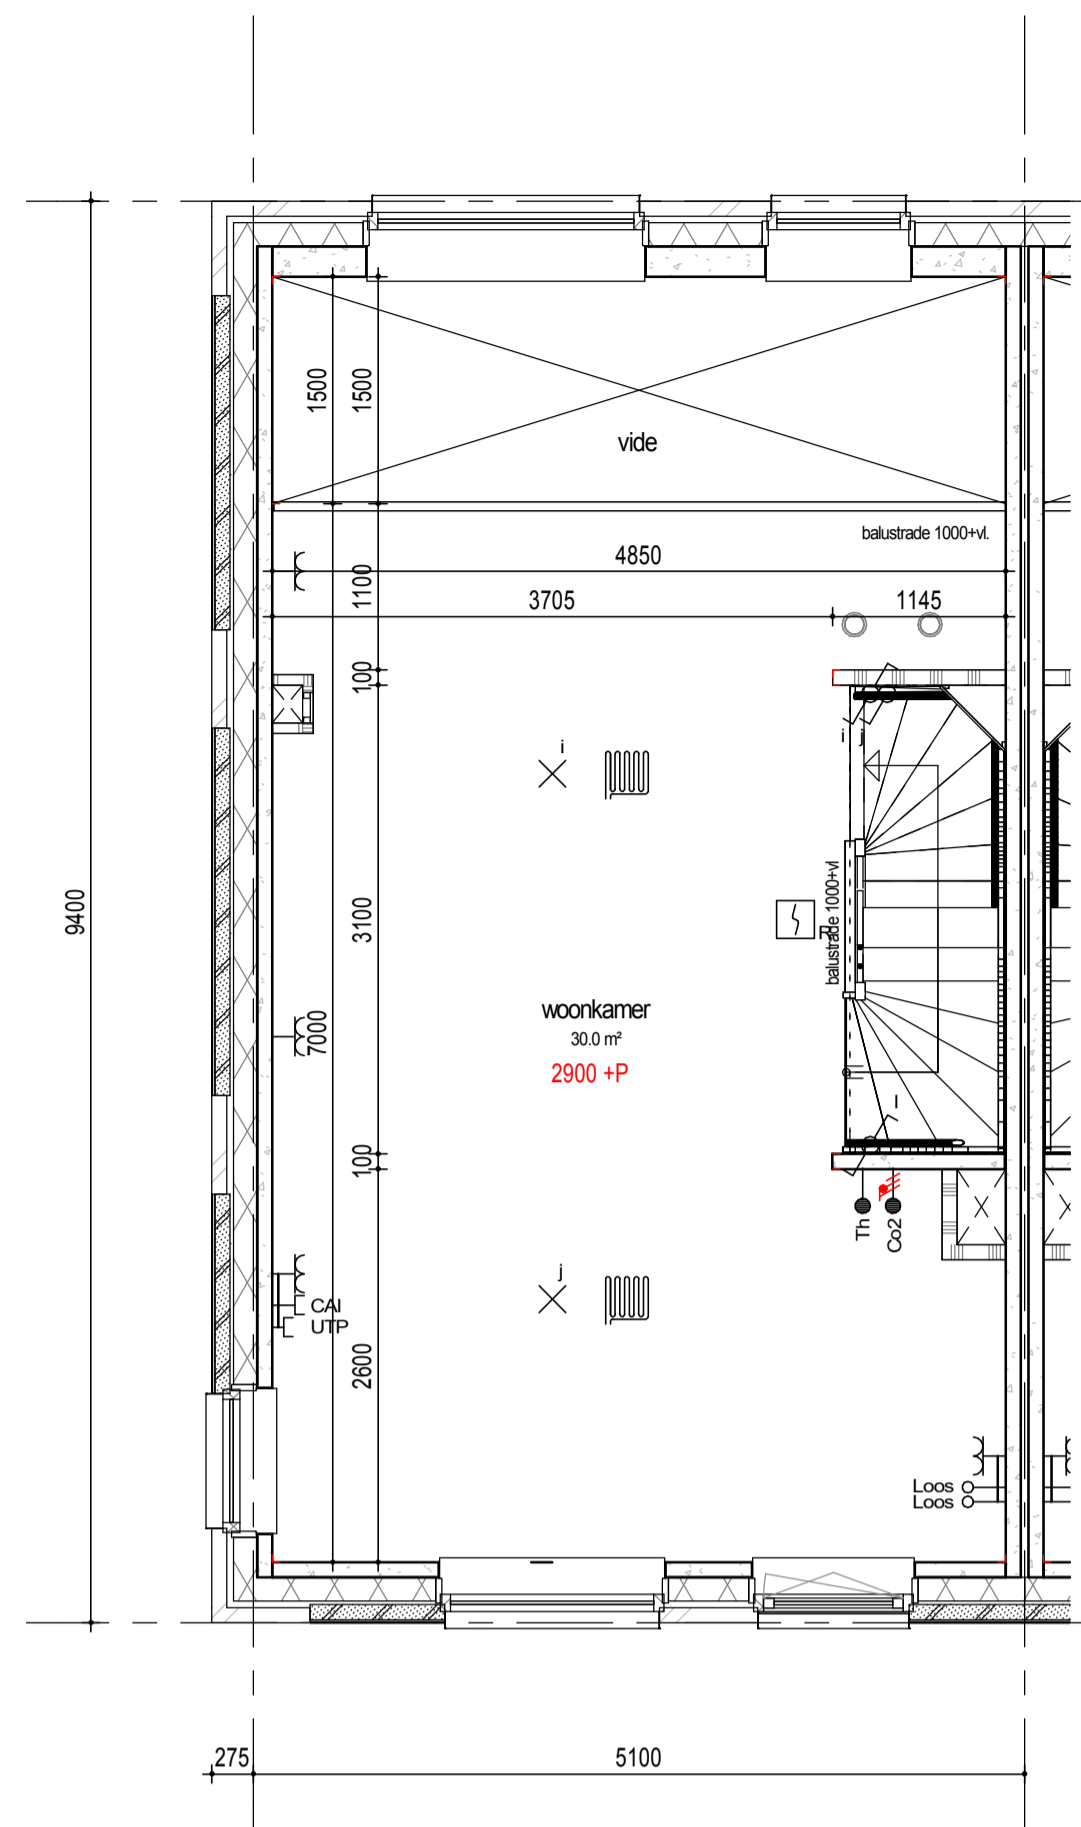


1e verdieping

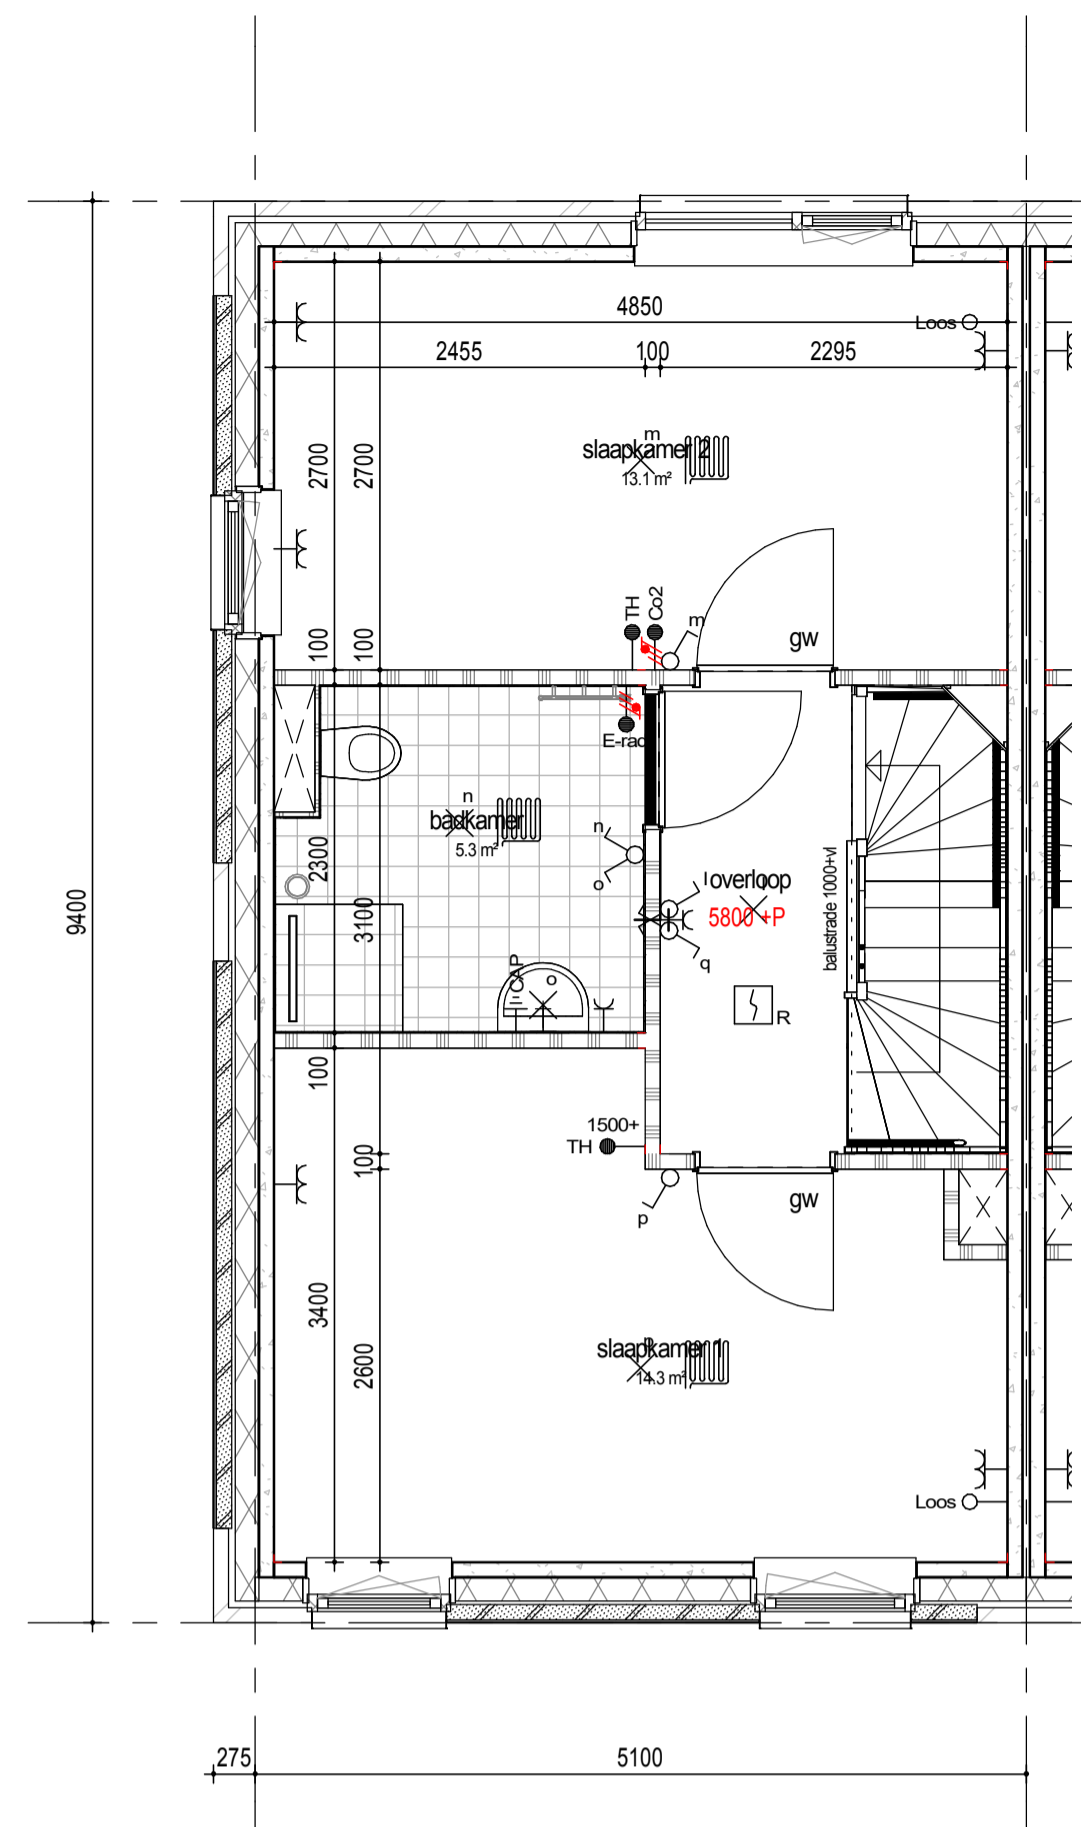


2e verdieping

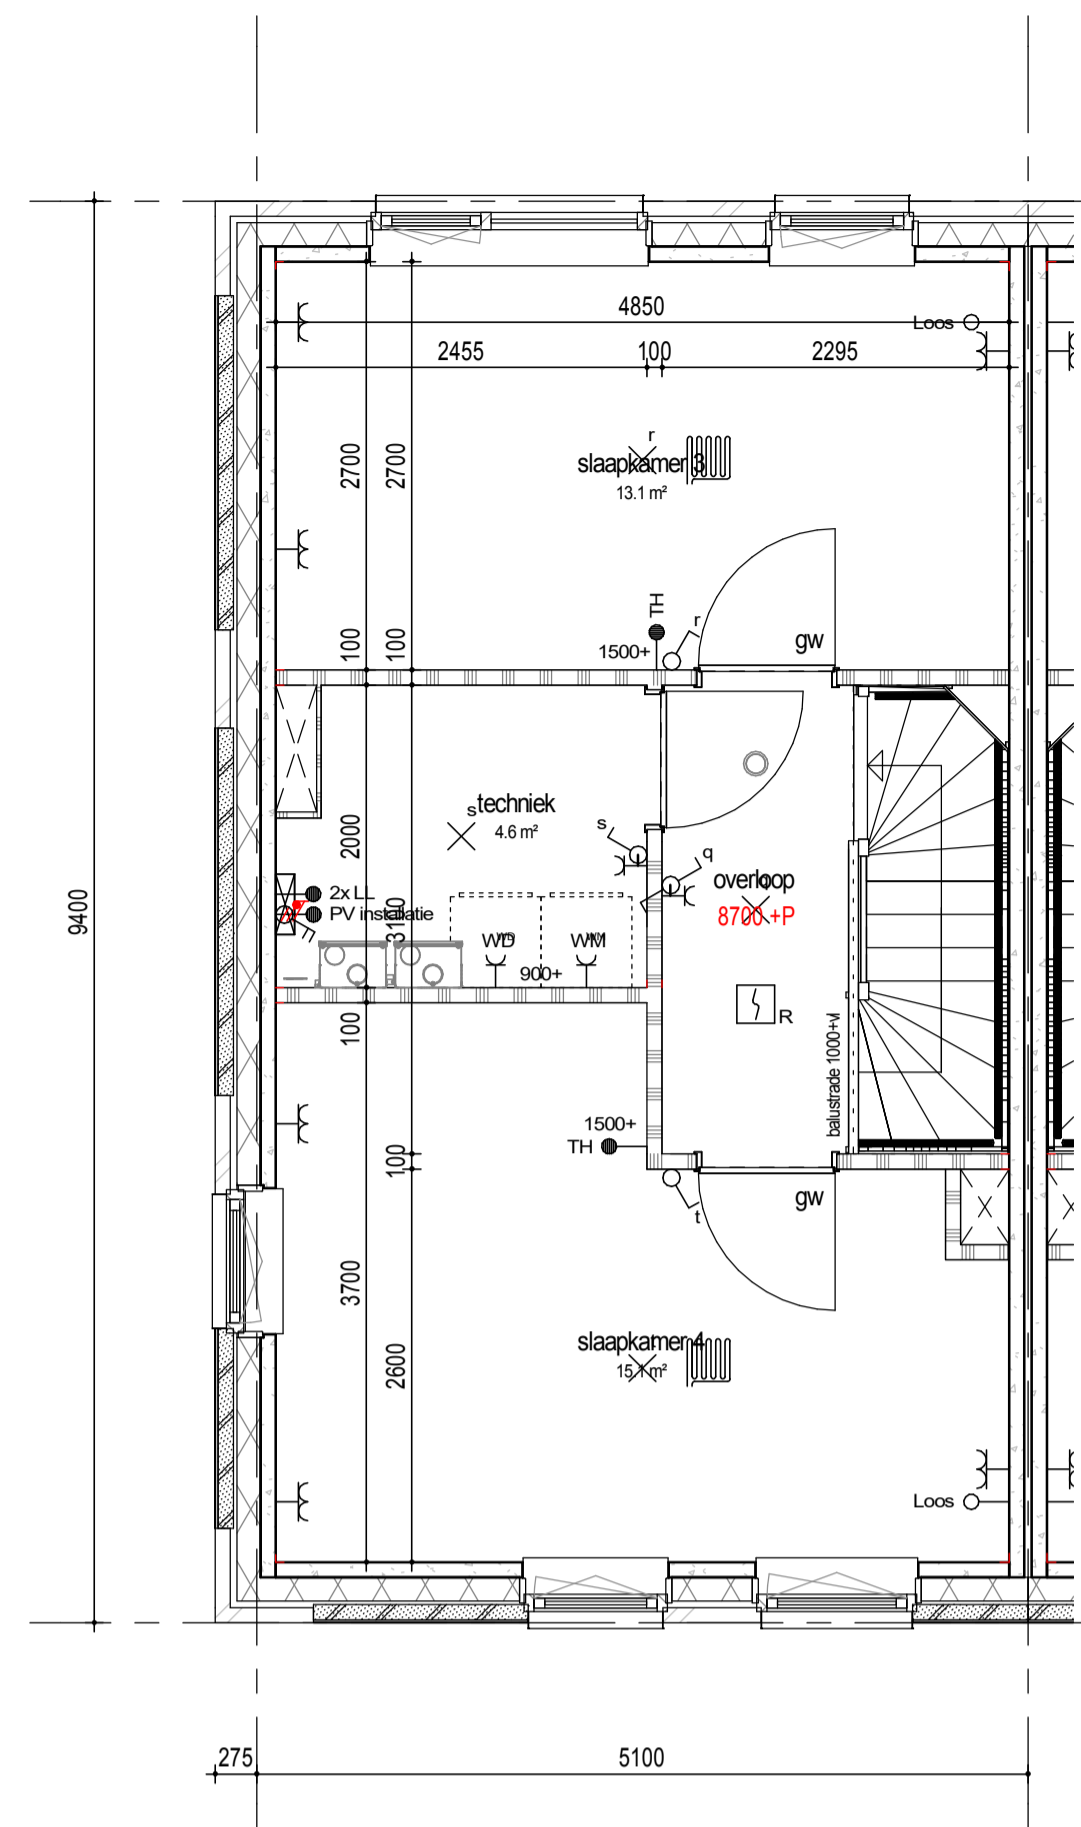

3e verdieping

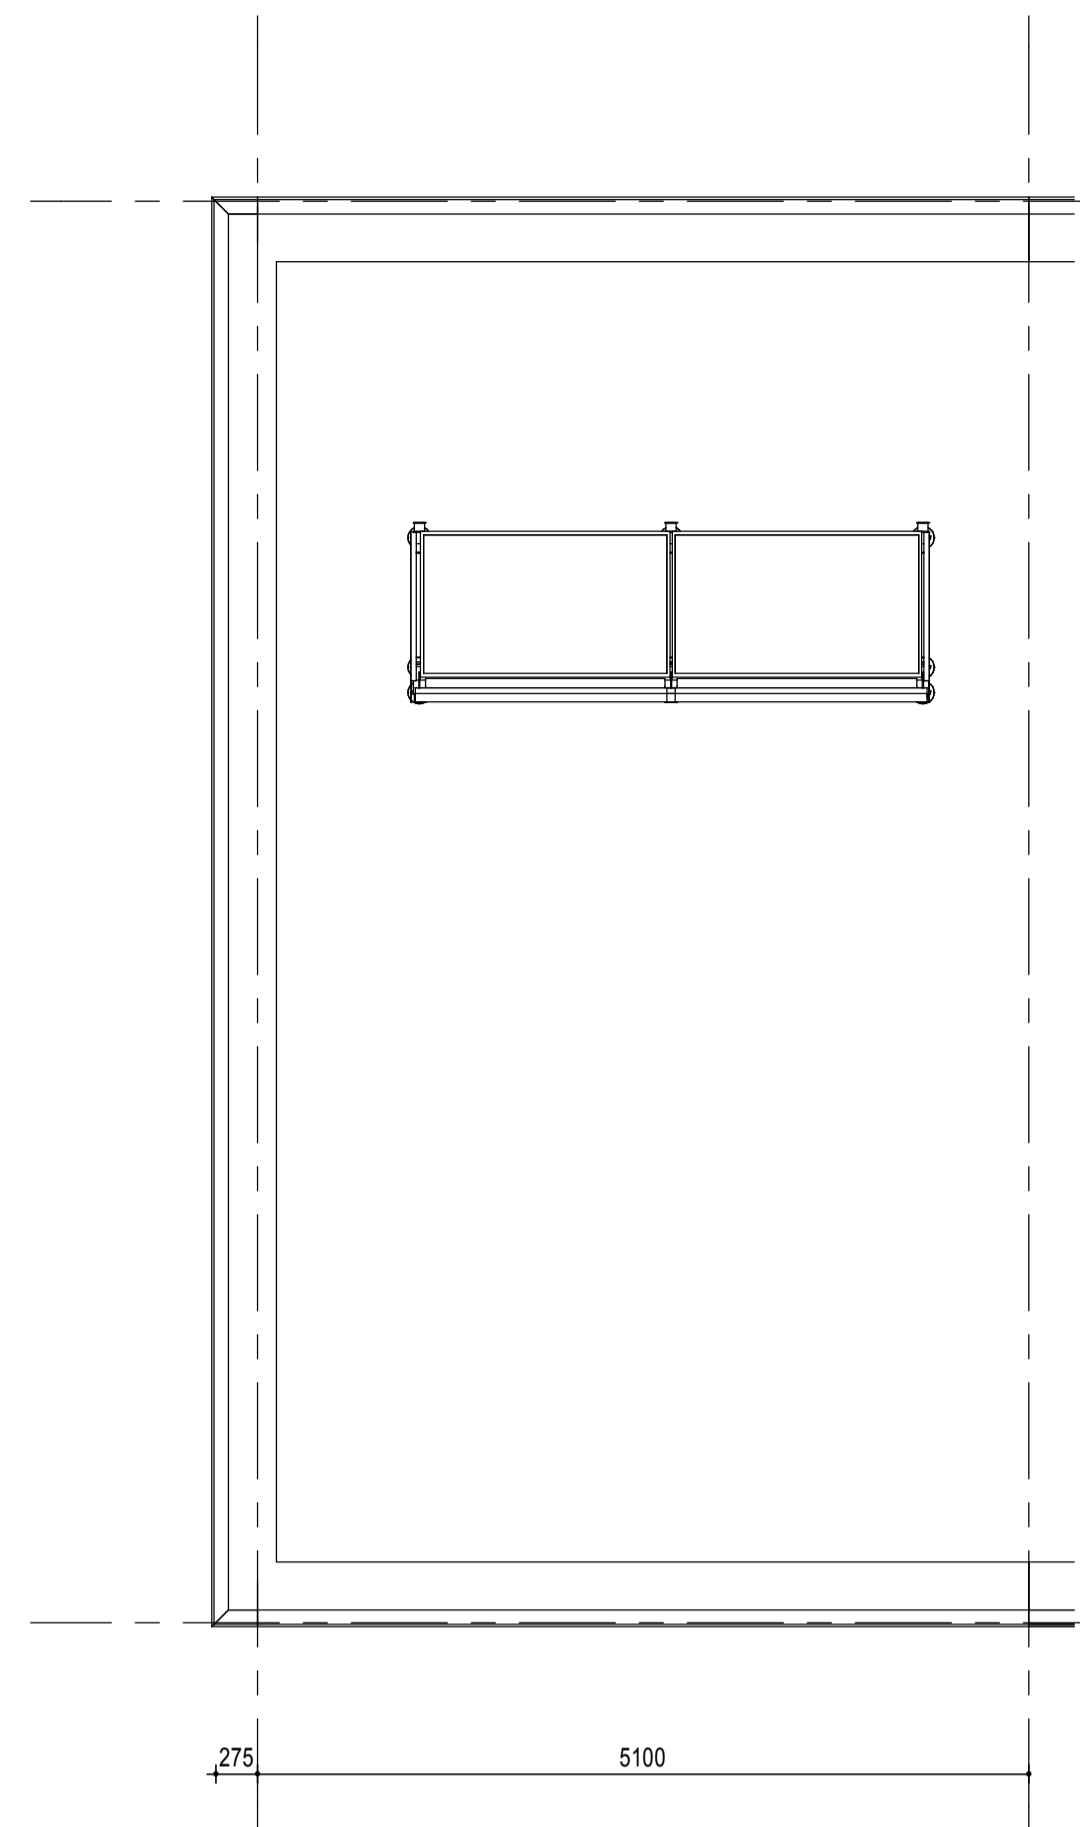

dak

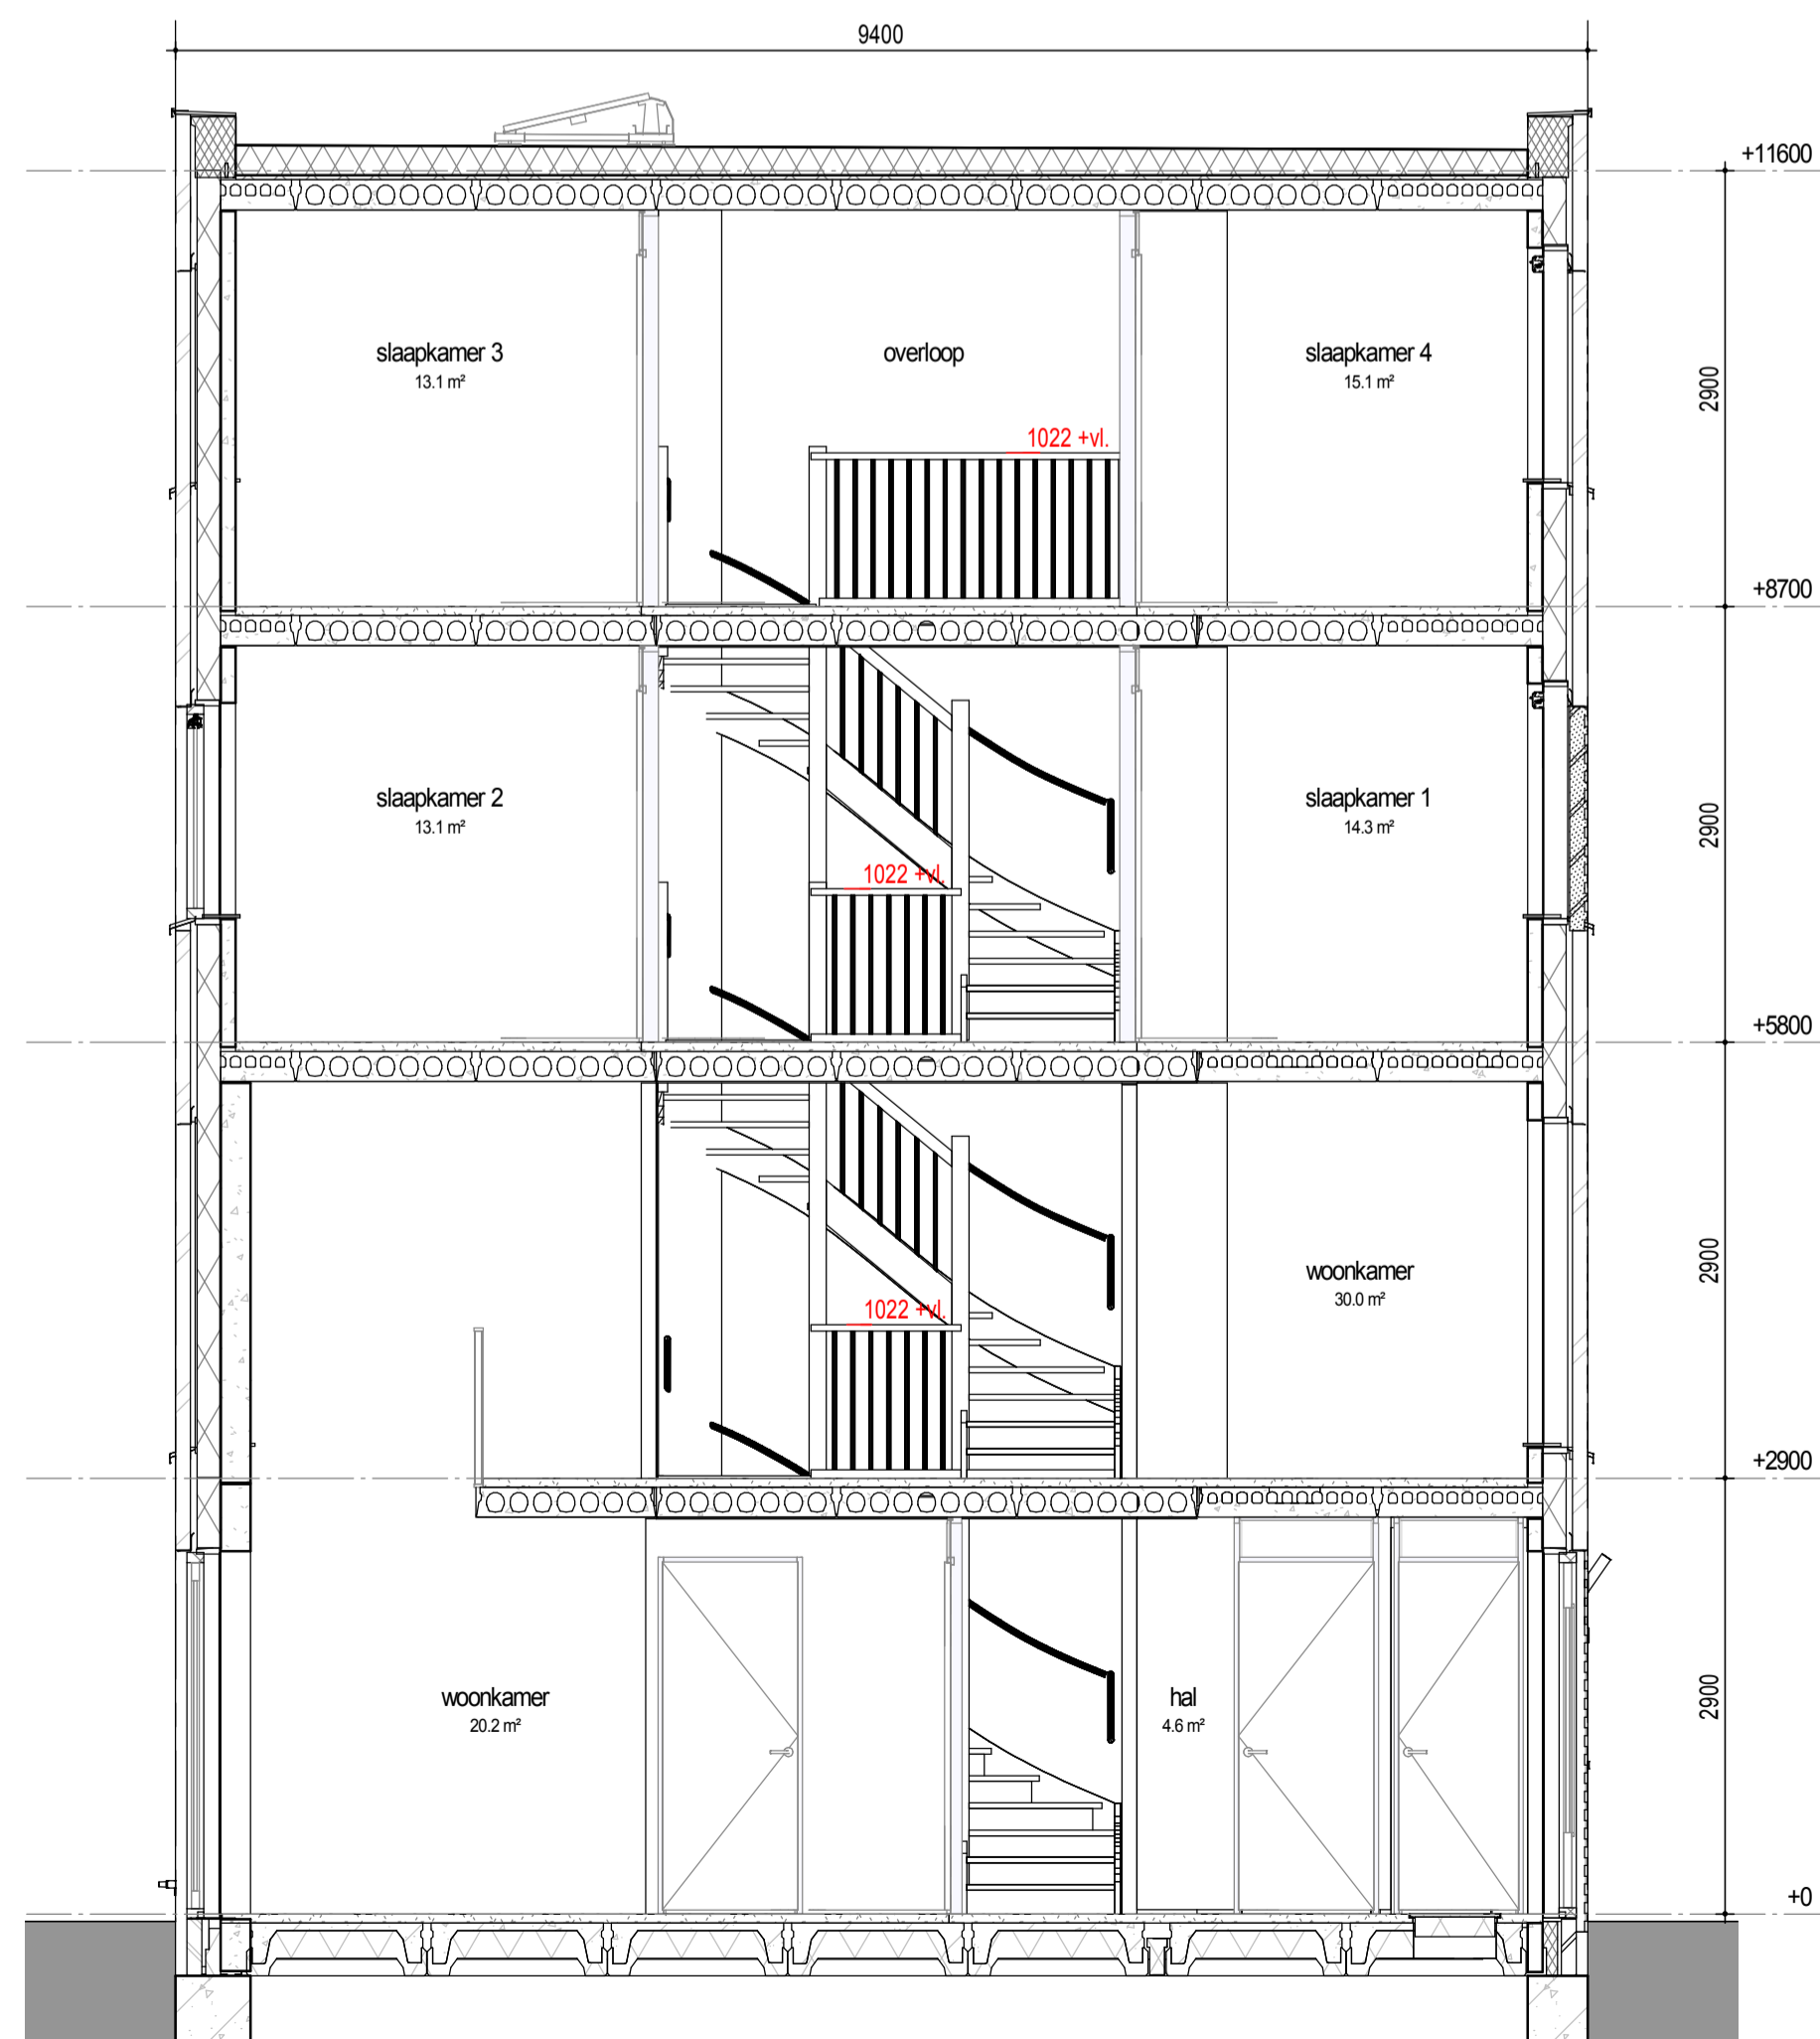

doorsnede

RENVOOI
PLATTEGROND

- metselwerk wit
- metselwerk rood
- metselwerk grijs accent
- isolatie
- betonwand
- lichte scheidingswand
- 1 polig schakelaar
- serie schakelaar
- wissel schakelaar
- erk. wcd combi 1p schak.
- bedrukker
- signaalgever deurbel
- dubb. wandcontactdoos hor.
- enkele wandcontactdoos
- perilex wcd 2x230V
- aansluitpunt 230V
- vloerverwarming
- mv mechanische ventilatie
- wm opstelplaats wasmachine
- wd opstelplaats wasdroger
- hwa hemelwaterafvoer
- rookmelder
- leiding loos (controle draad)
- leiding bedraad thermostaat
- leiding bedraad up
- wandlicht aansluitpunt
- plafondlicht aansluitpunt
- verdeelkast
- aardpunt
- mechanische ventilatie
- afzuigventiel
- rookmelder

VELD 7A

BLOK 25						
48	49	50	51	52	53	
BLOK 26			47	57	BLOK 27	
		46	58			
		45	59			
		44	60			

wonen in
FORZA!

project Wonen in Forza! te Amersfoort

datum 01 12 2020

fase Verkoop

getekend

status Definitief

schaal 1:50

formaat A1

onderdeel Bouwnummer 56

tekeningnummer **BN56**