


Bij dit appartement hoort een tweede meterkast.  
Deze bevindt zich in de gangzone van de betreffende verdieping.

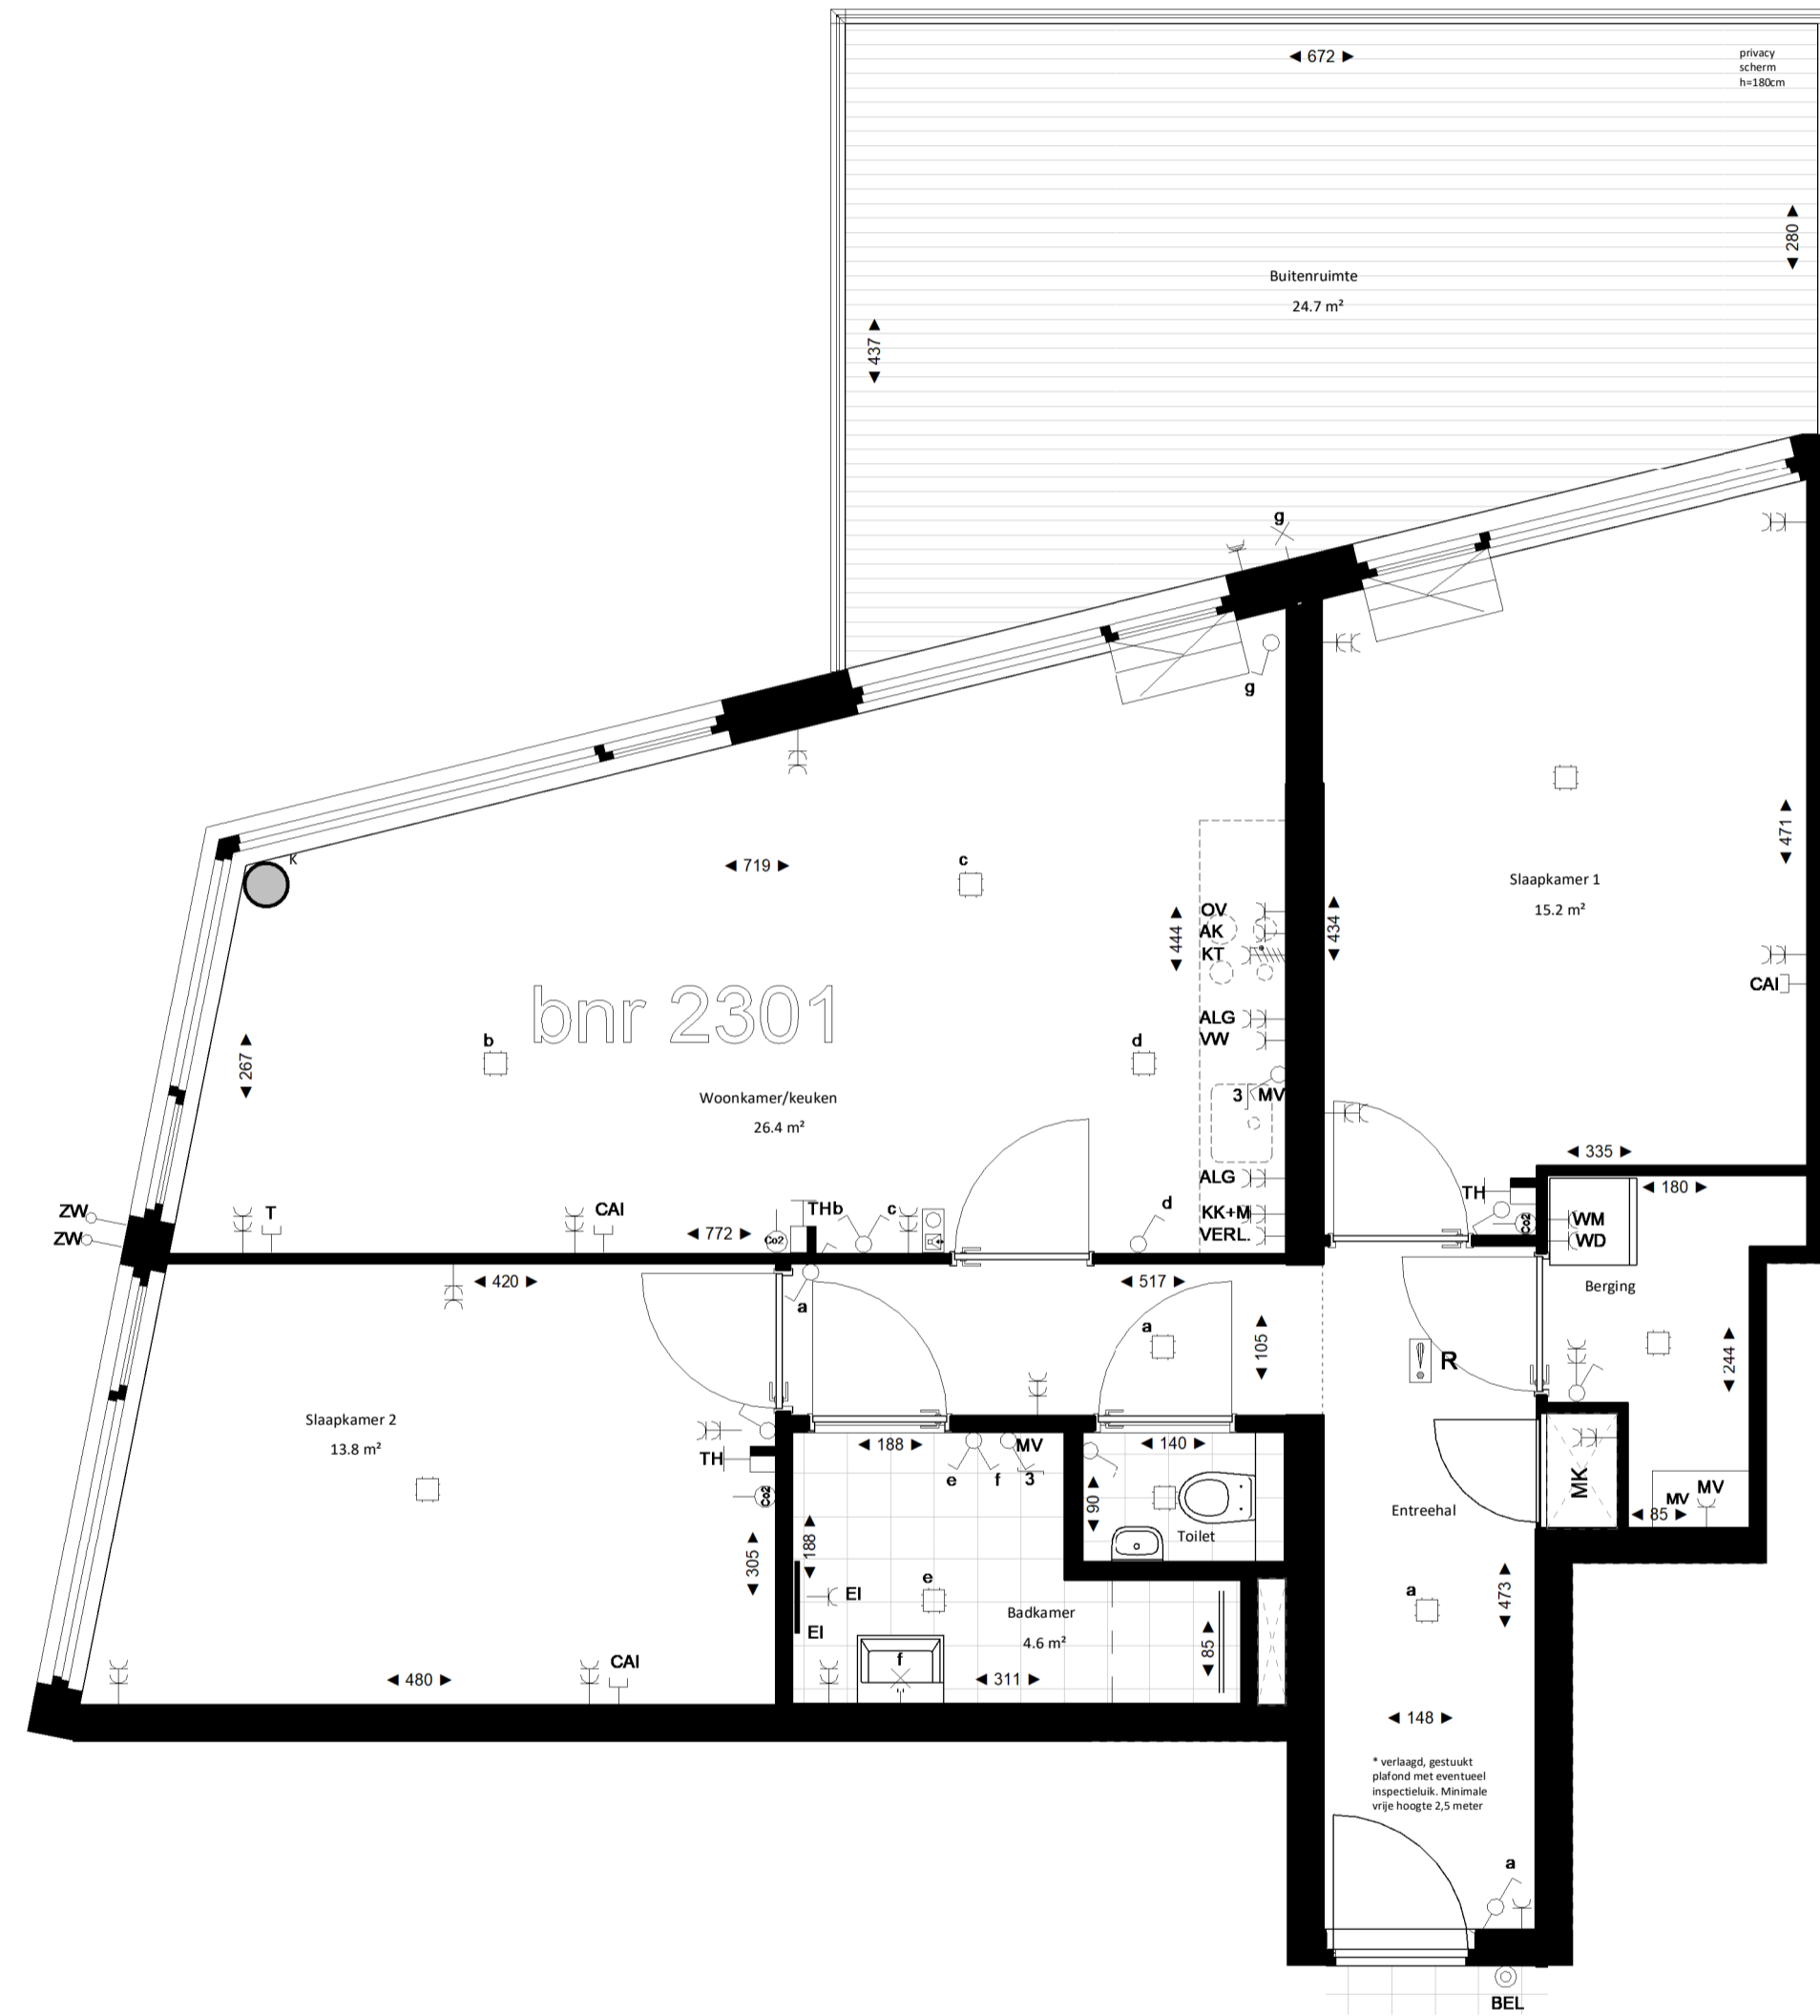

### Legenda

- Centraaldoos
- Toevoerventiel, niet getekend. Positie n.l.b. door installateur
- Afzuigventiel, niet getekend. Positie n.l.b. door installateur
- Rookmelder conform NEN 2555
- Enkelpolige schakelaar
- Serieschakelaar
- Wisselschakelaar
- Kruisschakelaar
- 3 standen schakelaar mechanische ventilatie
- WCD, tweevoudig met randaarde
- WCD, enkelvoudig met randaarde
- WCD, enkelvoudig met randaarde en spatwaterdicht
- WCD, perilex aansluiting
- Lichtaansluitpunt
- Ledige leiding
- Deurbel
- TH
- Thermostaat en Co2 sensor
- Data aansluitpunt
- Videofooninstallatie
- Elektrische radiator
- Ei
- Betonkolom
- Staal kolom



### Afkortingen / mogelijke opstelplaatsen

- |       |                                  |
|-------|----------------------------------|
| ALG   | Algemeen                         |
| AK    | Afzuigkap                        |
| CAI   | Leiding (bedraad) t.b.v. CAI     |
| T     | Leiding (bedraad) t.b.v. telecom |
| OV    | Oven                             |
| VR    | Vriezer                          |
| VW    | Vaatwasser                       |
| WD    | Wasmachine                       |
| WM    | Wasmachine                       |
| MV    | Mechanische Ventilatie           |
| KT    | Kooktoestel                      |
| KK    | Koelkast                         |
| VERL. | Verlichting                      |

### Disclaimer

- situatie indicatief. Het aansluitend openbaar gebied is nog in ontwikkeling en valt buiten de verantwoordelijkheid van de ondernemer;  
- maatvoeringen in de tekening betreffen circa maten in centimeters;  
- op de plattegronden zijn de installatievoorzieningen door middel van een symbool weergegeven. De aangegeven positie van deze onderdelen is indicatief, de exacte positie wordt door de installateur op de installatietekeningen weergegeven.  
- de aangegeven oppervlaktes per ruimte zijn indicatief. Hier kunnen geen rechten aan ontleend worden

Deze verkooptekening van uw appartement vervangt de voorgaande versie.

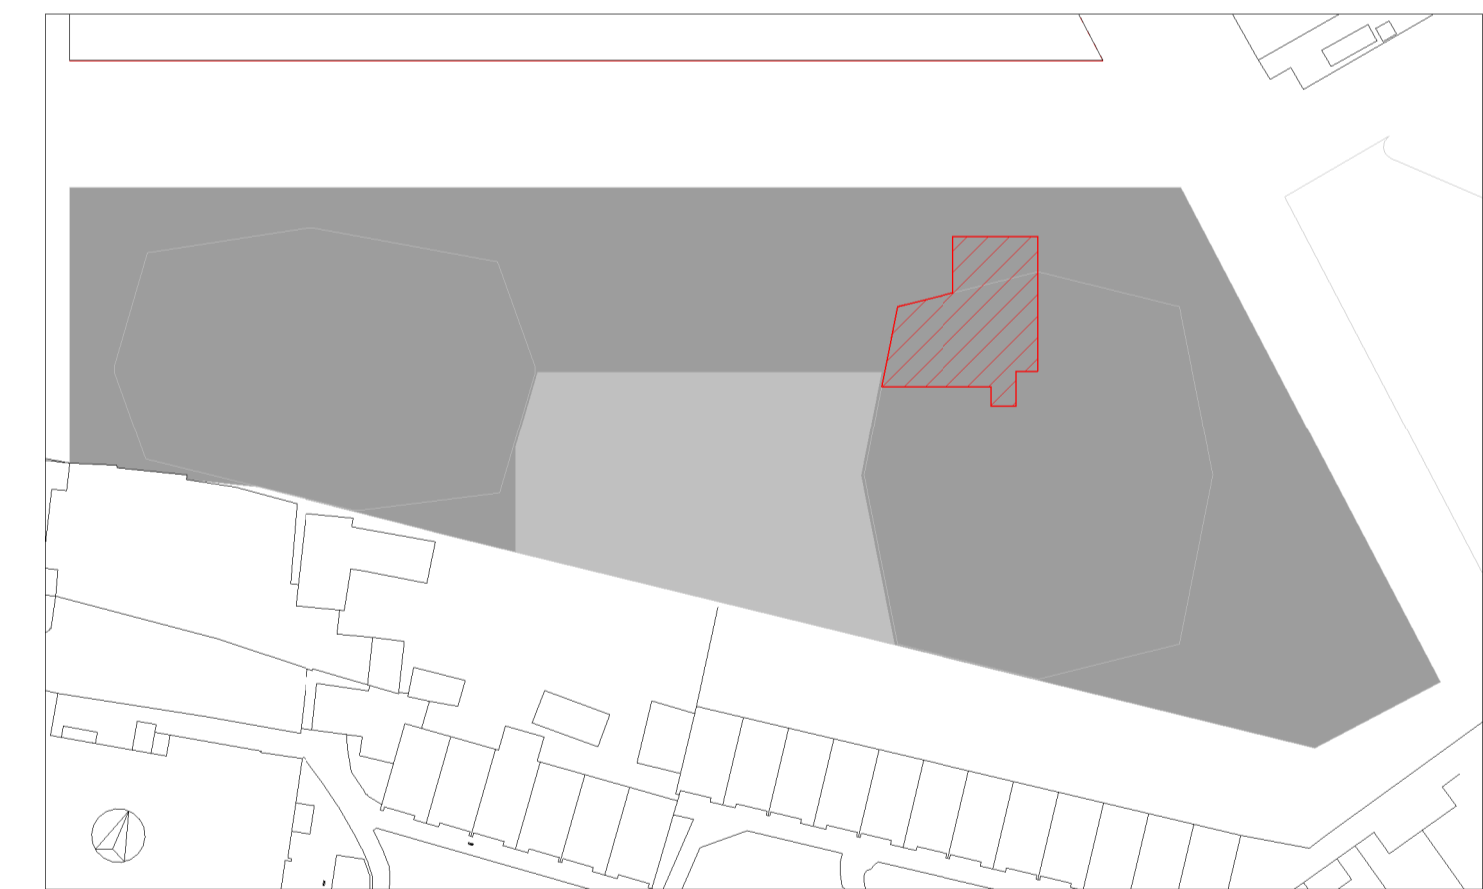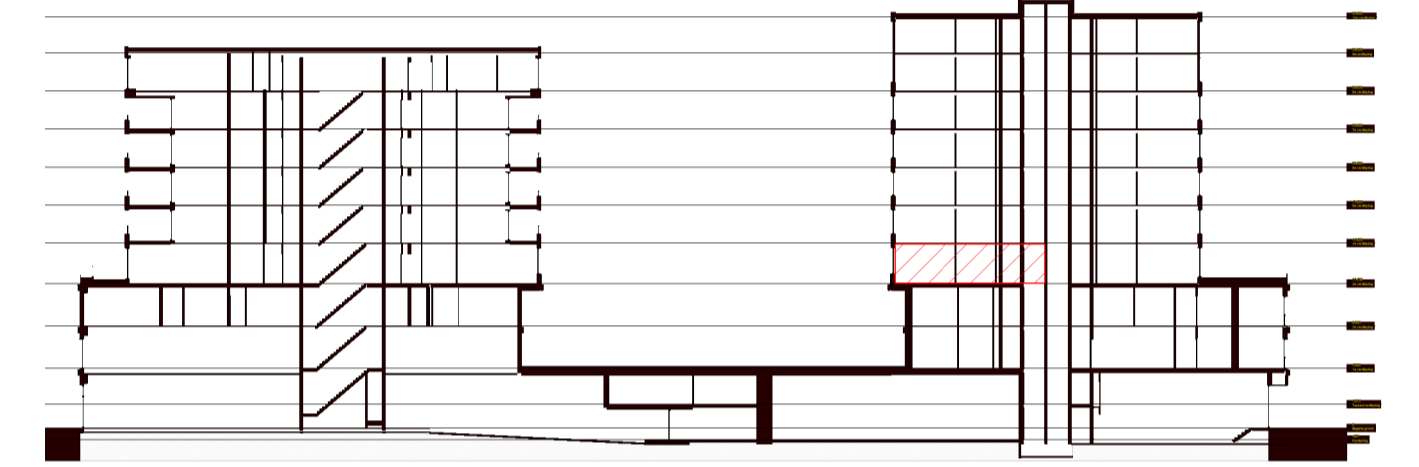

BOUWNUMMER 2301  
3e verdieping

Vliegerstraat  
huisnummer: 16



NL Architects  
Van Halbeekstraat 254  
1051 HM Amsterdam  
T 020 6207323  
www.nlarchitects.nl



JP van Eesteren B.V.  
Hansweg 16  
2803 MG, Gouda  
T 088 82 30 100

schaal: 1:50  
datum: 25-02-2021