


Bij dit appartement hoort een tweede meterkast.  
Deze bevindt zich in de gangzone van de betreffende verdieping.

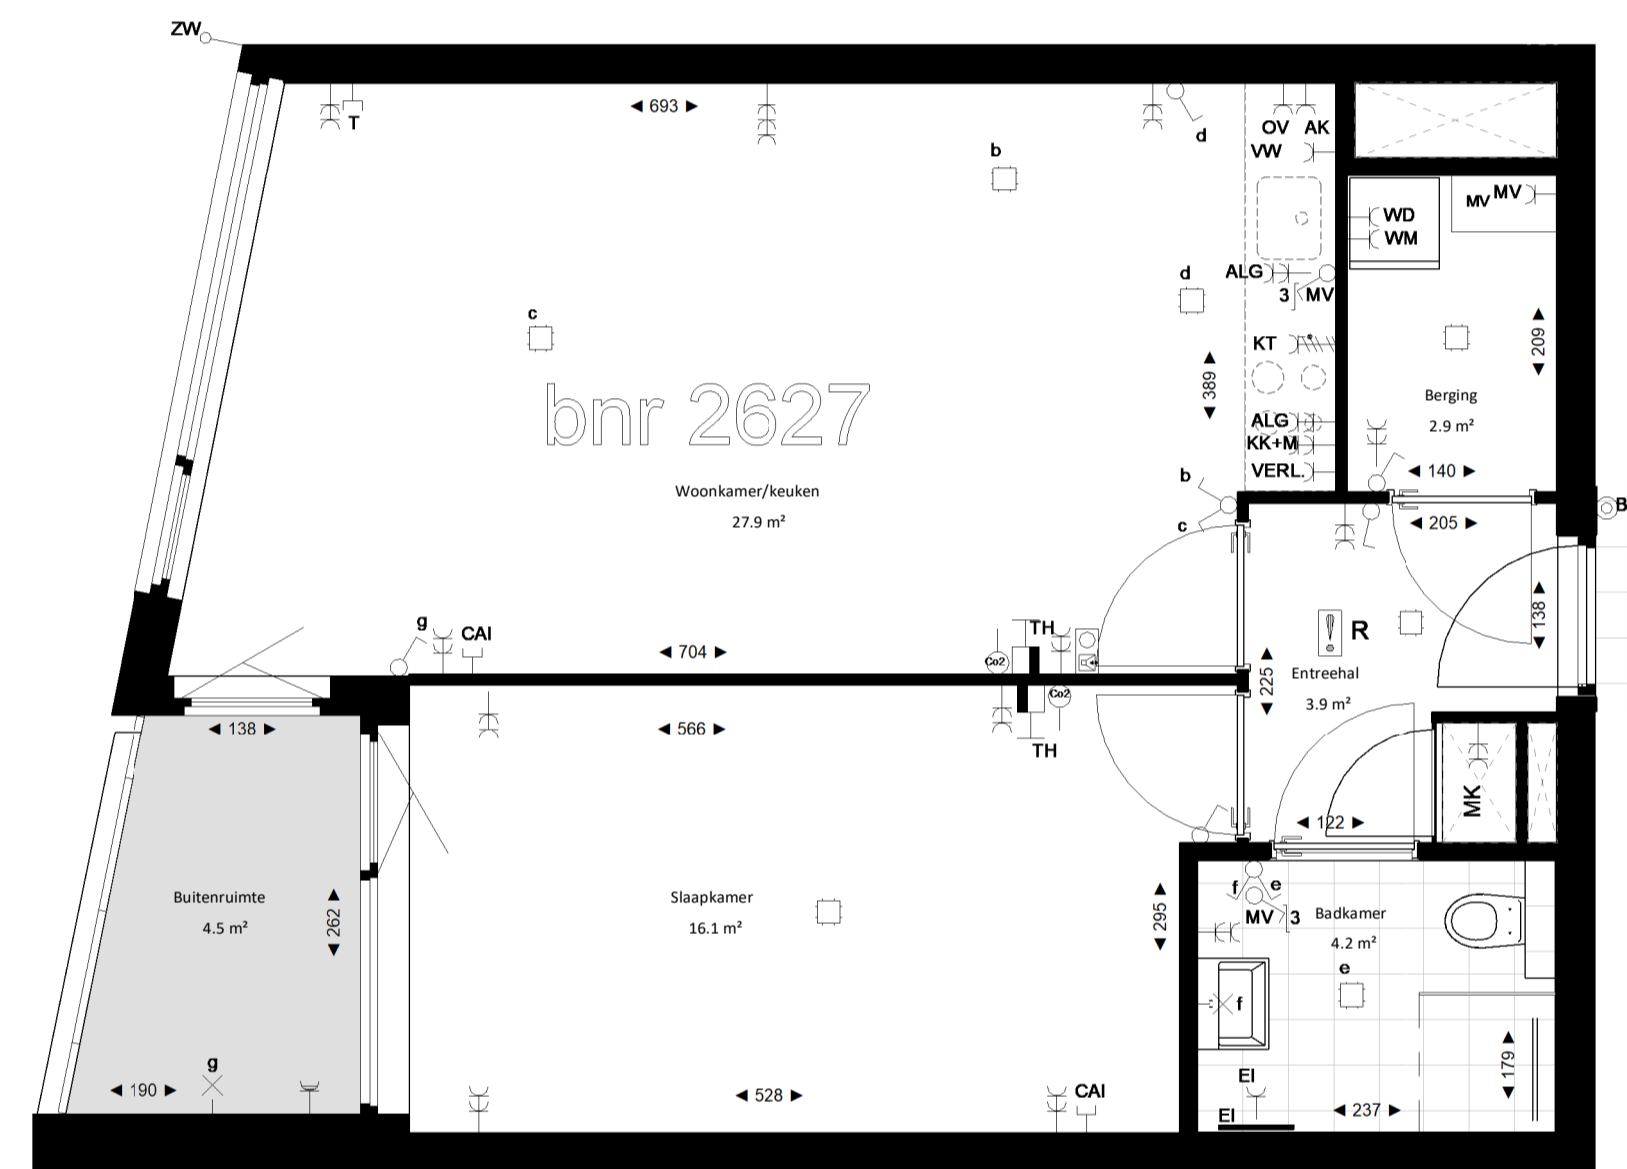

## Legenda

|  |   |
|--|---|
|  | Centraaldoos  |
|  | Toevoerventiel, niet getekend. Positie n.l.b. door installateur |
|  | Afzuigventiel, niet getekend. Positie n.l.b. door installateur  |
|  | Rookmelder conform NEN 2555                                     |
|  | Enkelpolige schakelaar  |
|  | Serieschakelaar   |
|  | Wisselschakelaar  |
|  | Kruisschakelaar   |
|  | 3 standen schakelaar mechanische ventilatie                     |
|  | WCD, tweevoudig met randaarde                                   |
|  | WCD, enkelvoudig met randaarde                                  |
|  | WCD, enkelvoudig met randaarde en spatwaterdicht                |
|  | WCD, perilex aansluiting  |
|  | Lichtaansluitpunt   |
|  | Ledige leiding  |
|  | Deurbel   |
|  | TH  |
|  | Thermostaat en Co2 sensor                                       |
|  | Data aansluitpunt   |
|  | Videofooninstallatie  |
|  | Elektrische radiator  |
|  | EI  |
|  | Betonkolom  |
|  | Staalkolom  |



## Afkortingen / mogelijke opstelplaatsen

|       |                                  |
|-------|----------------------------------|
| ALG   | Algemeen                         |
| AK    | Afzuigkap                        |
| CAI   | Leiding (bedraad) t.b.v. CAI     |
| T     | Leiding (bedraad) t.b.v. telecom |
| OV    | Oven                             |
| VR    | Vriezer                          |
| VW    | Vaatwasser                       |
| WD    | Wasdroger                        |
| WM    | Wasmachine                       |
| MV    | Mechanische Ventilatie           |
| KT    | Kooktoestel                      |
| KK    | Koelkast                         |
| VERL. | Verlichting                      |

## Disclaimer

- situatie indicatief. Het aansluitend openbaar gebied is nog in ontwikkeling en valt buiten de verantwoordelijkheid van de ondernemer;  
- maatvoeringen in de tekening betreffen circa maten in centimeters;  
- op de plattegronden zijn de installatievoorzieningen door middel van een symbool weergegeven. De aangegeven positie van deze onderdelen is indicatief, de exacte positie wordt door de installateur op de installatietekeningen weergegeven.  
- de aangegeven oppervlaktes per ruimte zijn indicatief. Hier kunnen geen rechten aan ontleend worden

Deze verkooptekening van uw appartement vervangt de voorgaande versie.

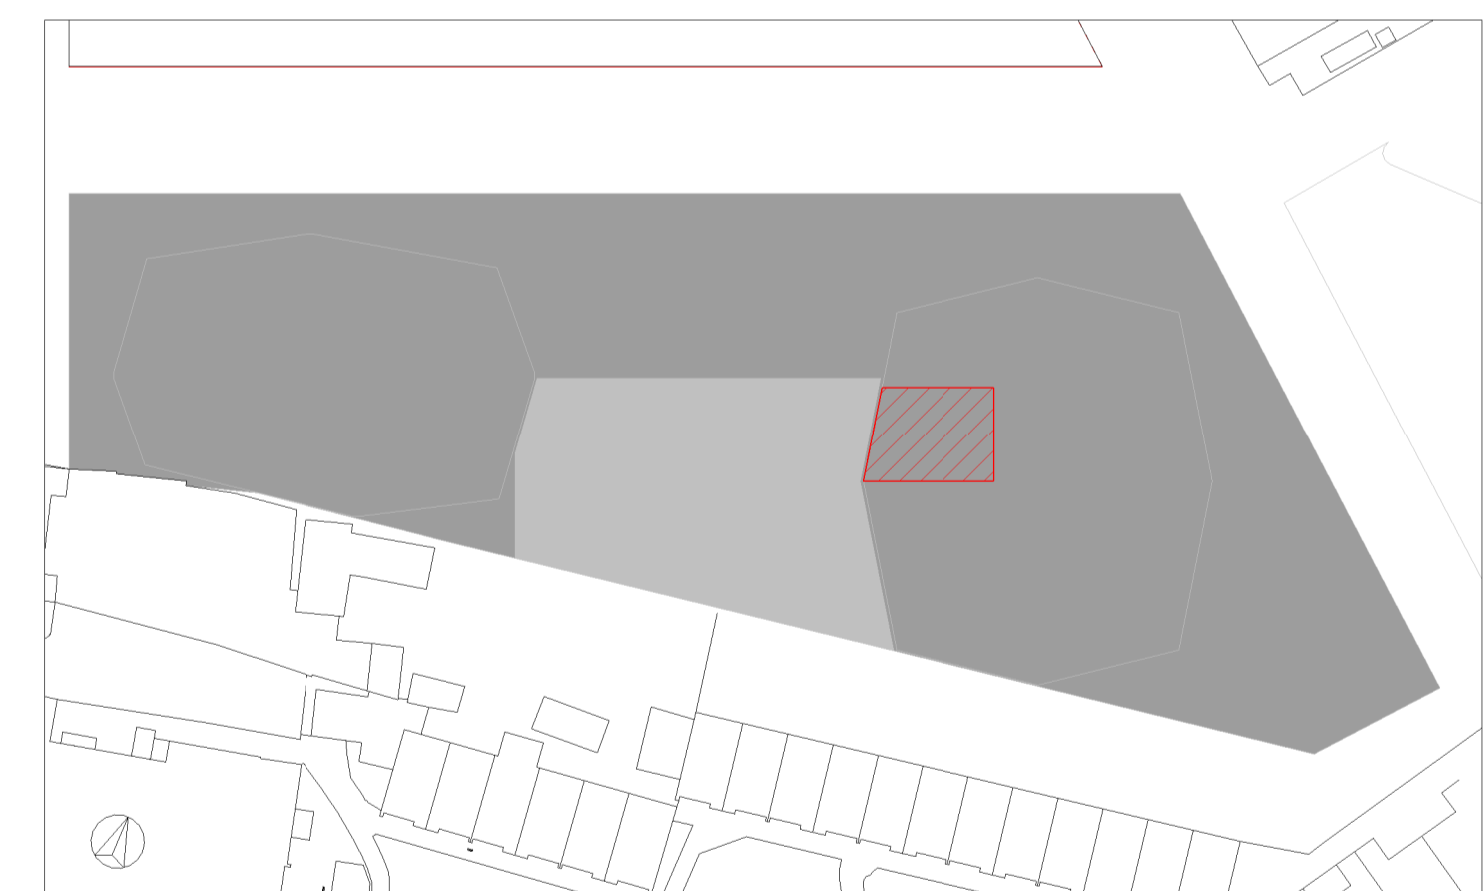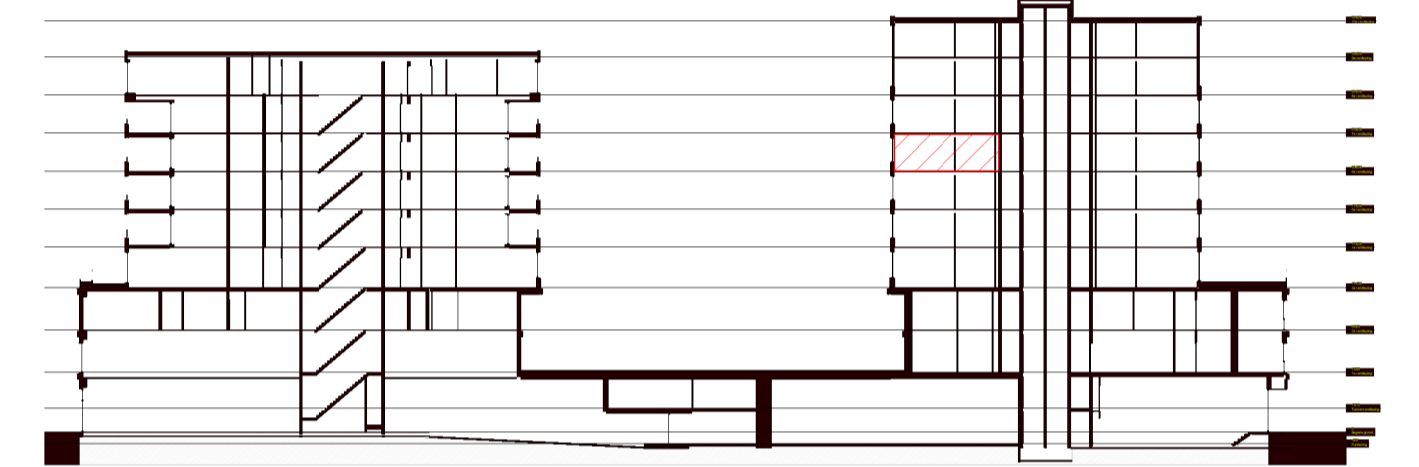

BOUWNUMMER 2627  
6e verdieping

Vliegerstraat  
huisnummer: 62



NL Architects  
Van Hallstraat 294  
1051 HM Amsterdam  
T 020 6207323  
www.nlarchitects.nl



JP van Eesteren B.V.  
Hanzeweg 16  
2803 MG, Gouda  
T 088 82 30 100

schaal: 1:50  
datum: 25-02-2021