

Bij dit appartement hoort een tweede meterkast.
Deze bevindt zich in de gangzone van de betreffende verdieping.

Legenda


	Centraaldoos
	Toevoerventiel, niet getekend. Positie n.l.b. door installateur
	Afzuigventiel, niet getekend. Positie n.l.b. door installateur
	Rookmelder conform NEN 2555
	Enkelpolige schakelaar
	Serieschakelaar
	Wisselschakelaar
	Kruisschakelaar
	3 standen schakelaar mechanische ventilatie
	WCD, tweevoudig met randaarde
	WCD, enkelvoudig met randaarde
	WCD, enkelvoudig met randaarde en spatwaterdicht
	WCD, perilex aansluiting
	Lichtaansluitpunt
	Ledige leiding
	Deurbel
	Thermostaat en Co2 sensor
	Data aansluitpunt
	Videofooninstallatie
	Elektrische radiator
	Betonekolom
	Staaokolom

Afkortingen / mogelijke opstelplaatsen



ALG	Algemeen
AK	Afzuigkap
CAI	Leiding (bedraad) t.b.v. CAI
T	Leiding (bedraad) t.b.v. telecom
OV	Oven
VR	Vriezer
VW	Vaatwasser
WD	Wasmachine
WM	Wasmachine
MV	Mechanische Ventilatie
KT	Kooktoestel
KK	Koelkast
VERL	Verlichting

Disclaimer

- situatie indicatief. Het aansluitend openbaar gebied is nog in ontwikkeling en valt buiten de verantwoordelijkheid van de ondernemer;
- maatvoeringen in de tekening betreffen circa maten in centimeters;
- op de plattegronden zijn de installatievoorzieningen door middel van een symbool weergegeven. De aangegeven positie van deze onderdelen is indicatief, de exacte positie wordt door de installateur op de installatietekeningen weergegeven.
- de aangegeven oppervlaktes per ruimte zijn indicatief. Hier kunnen geen rechten aan ontleend worden

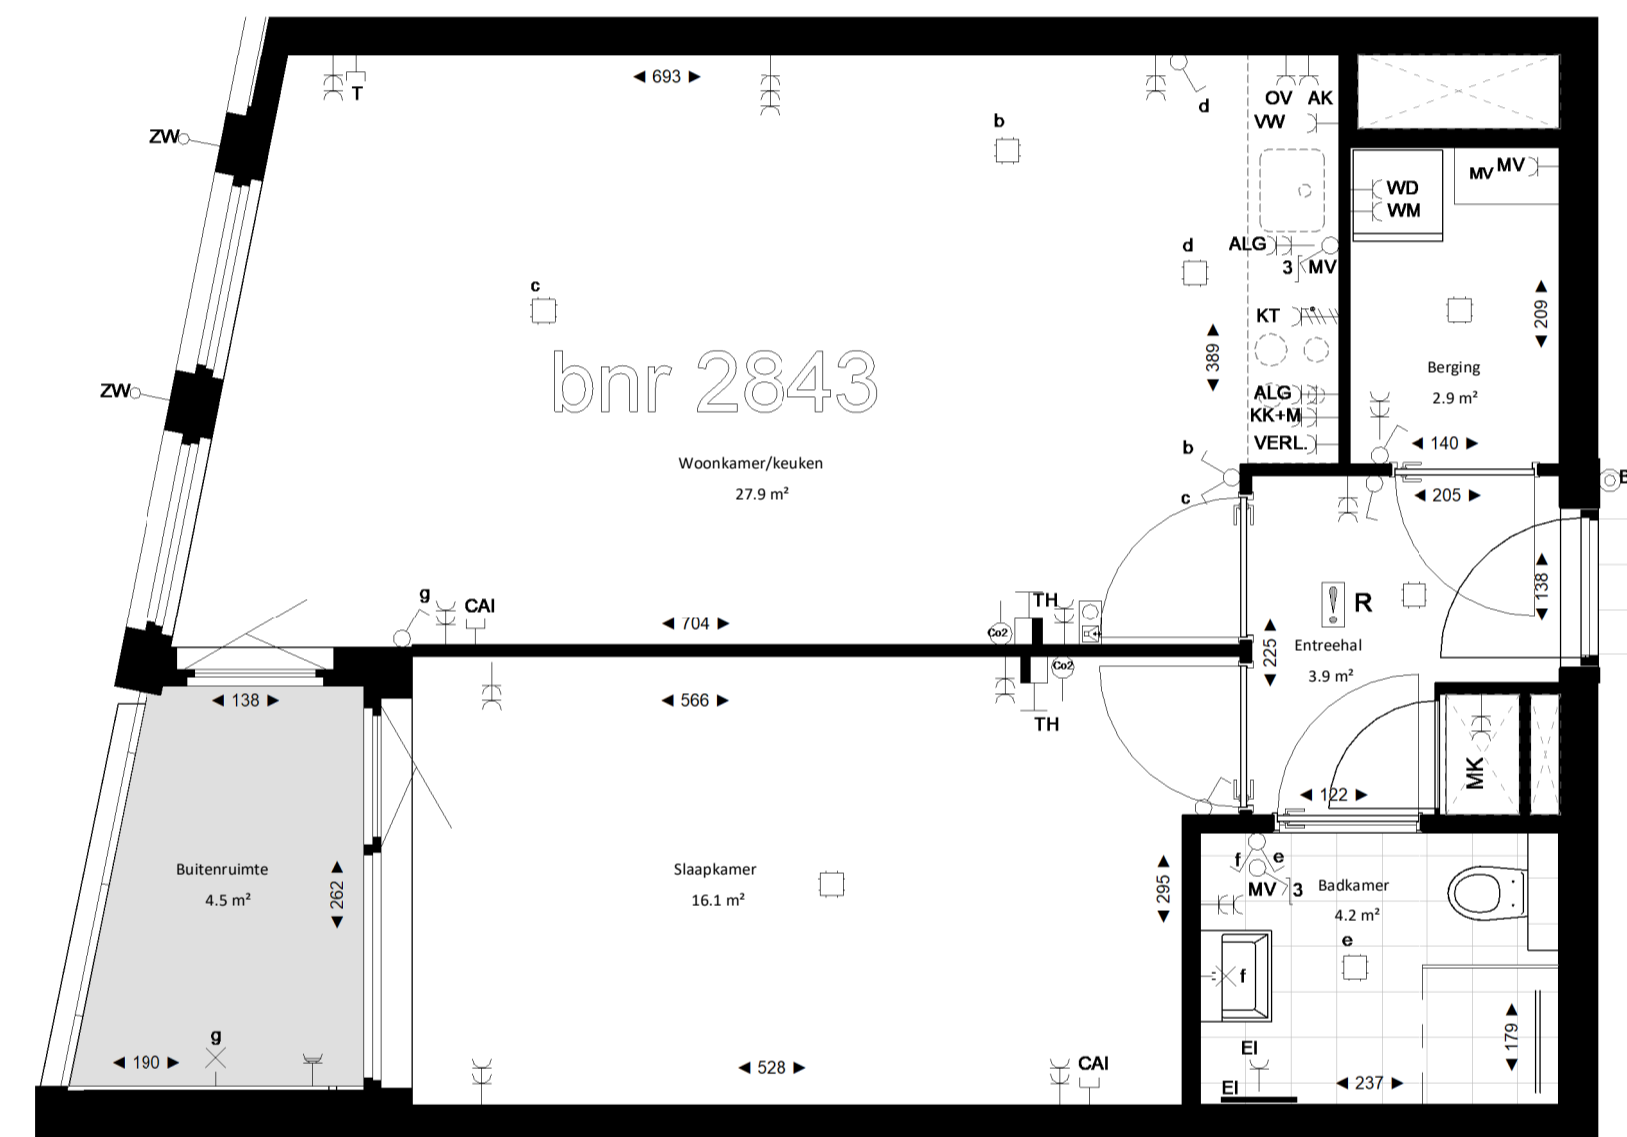

Deze verkooptekening van uw appartement vervangt de voorgaande versie.

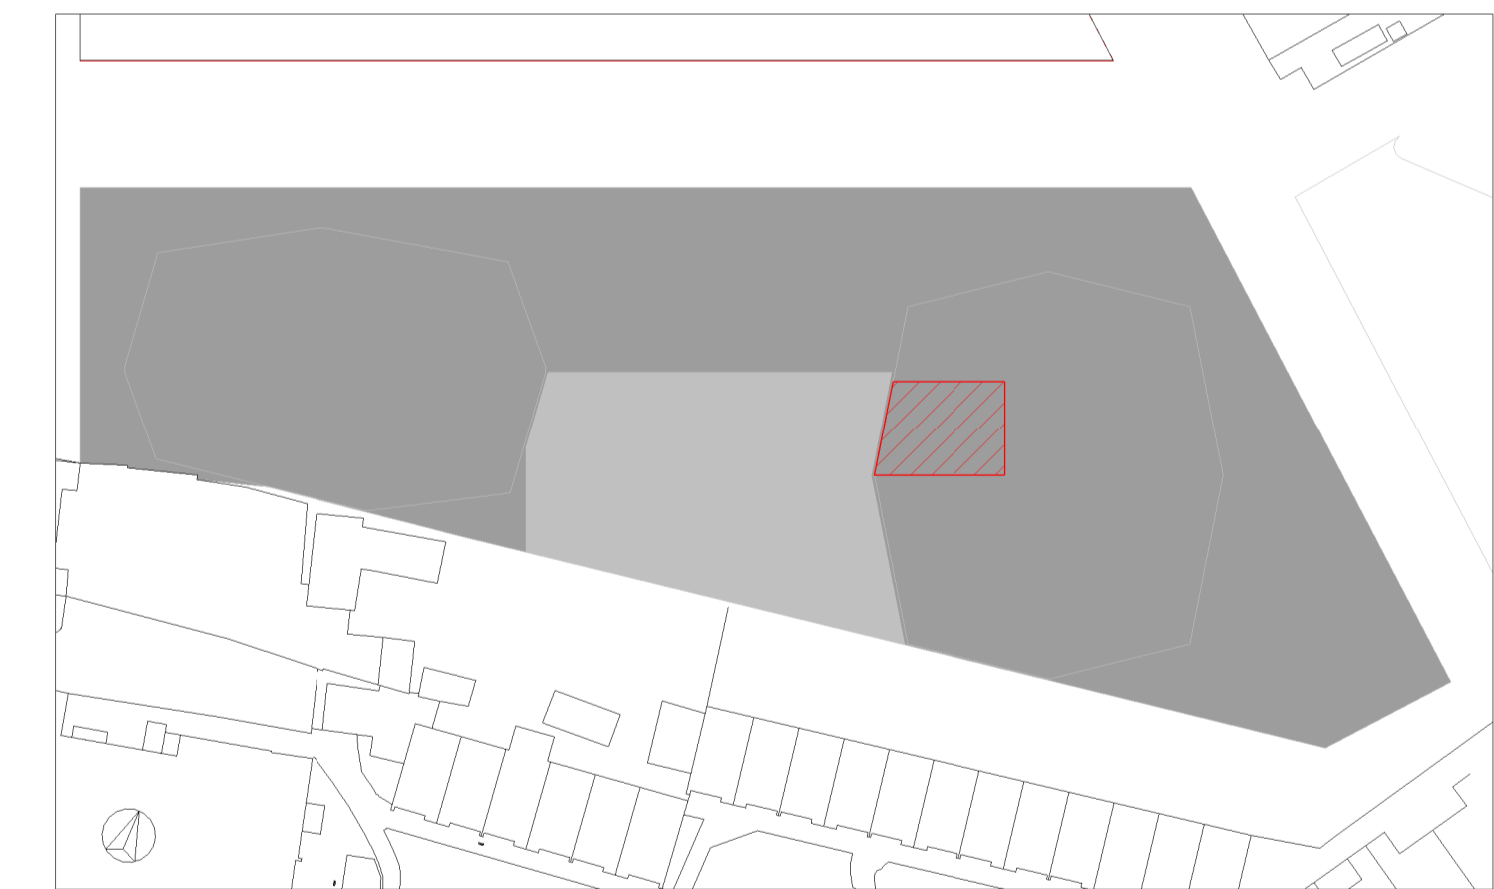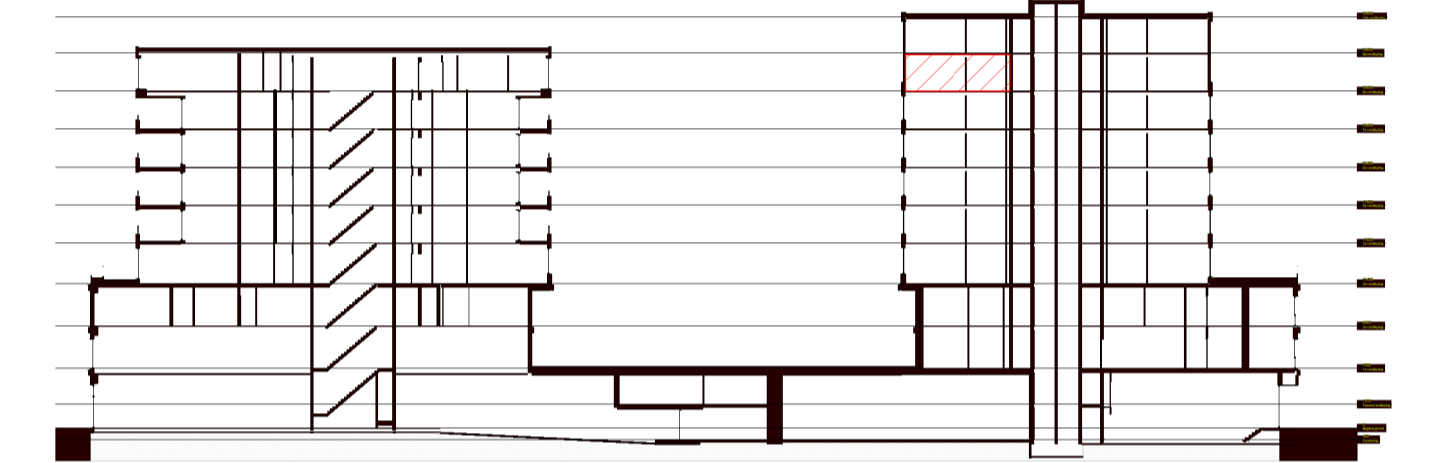

BOUWNUMMER 2843
8e verdieping

Vliegerstraat
huisnummer: 94



NL Architects
Van Hullestraat 294
1051 HM Amsterdam
T 020 6207323
www.nlarchitects.nl



JP van Eesteren B.V.
Hanzeweg 16
2803 MG, Gouda
T 088 82 30 100

schaal: 1:50
datum: 25-02-2021