

**WK.KN.2941**  
 Aanvullende installatie voorzieningen  
 t.b.v. vaatwasser, combi  
 magnetron/oven en overig apparaat

**V0.E00.303**  
 Verplaatsen keukenaansluitingen  
 naar de achterzijde van de woning

Opmerking: niet op schaal, uitsluitend bestemd voor koperskeuze!  
 Alle maten zijn circa maten

**Kopersoptietekening**

woningtype:

**E1**

bouwnummer:

**047**

Handtekening akkoord koper:

naam:

datum:



BAM Wonen  
 Postbus 54,  
 3981 AZ Bunnik  
 Telefoon (030) 659 89 44

project  
**Tiel, Kop van Waal**

betreft  
**Begane Grond  
 Bwnr 047**

schaal  
 1:50

tekenaar  
 LMu


revisie  
 A

project nr.  
**8705**

tekeningnr.  
**V-47-00**

(wijz)/datum  
 22-10-2019



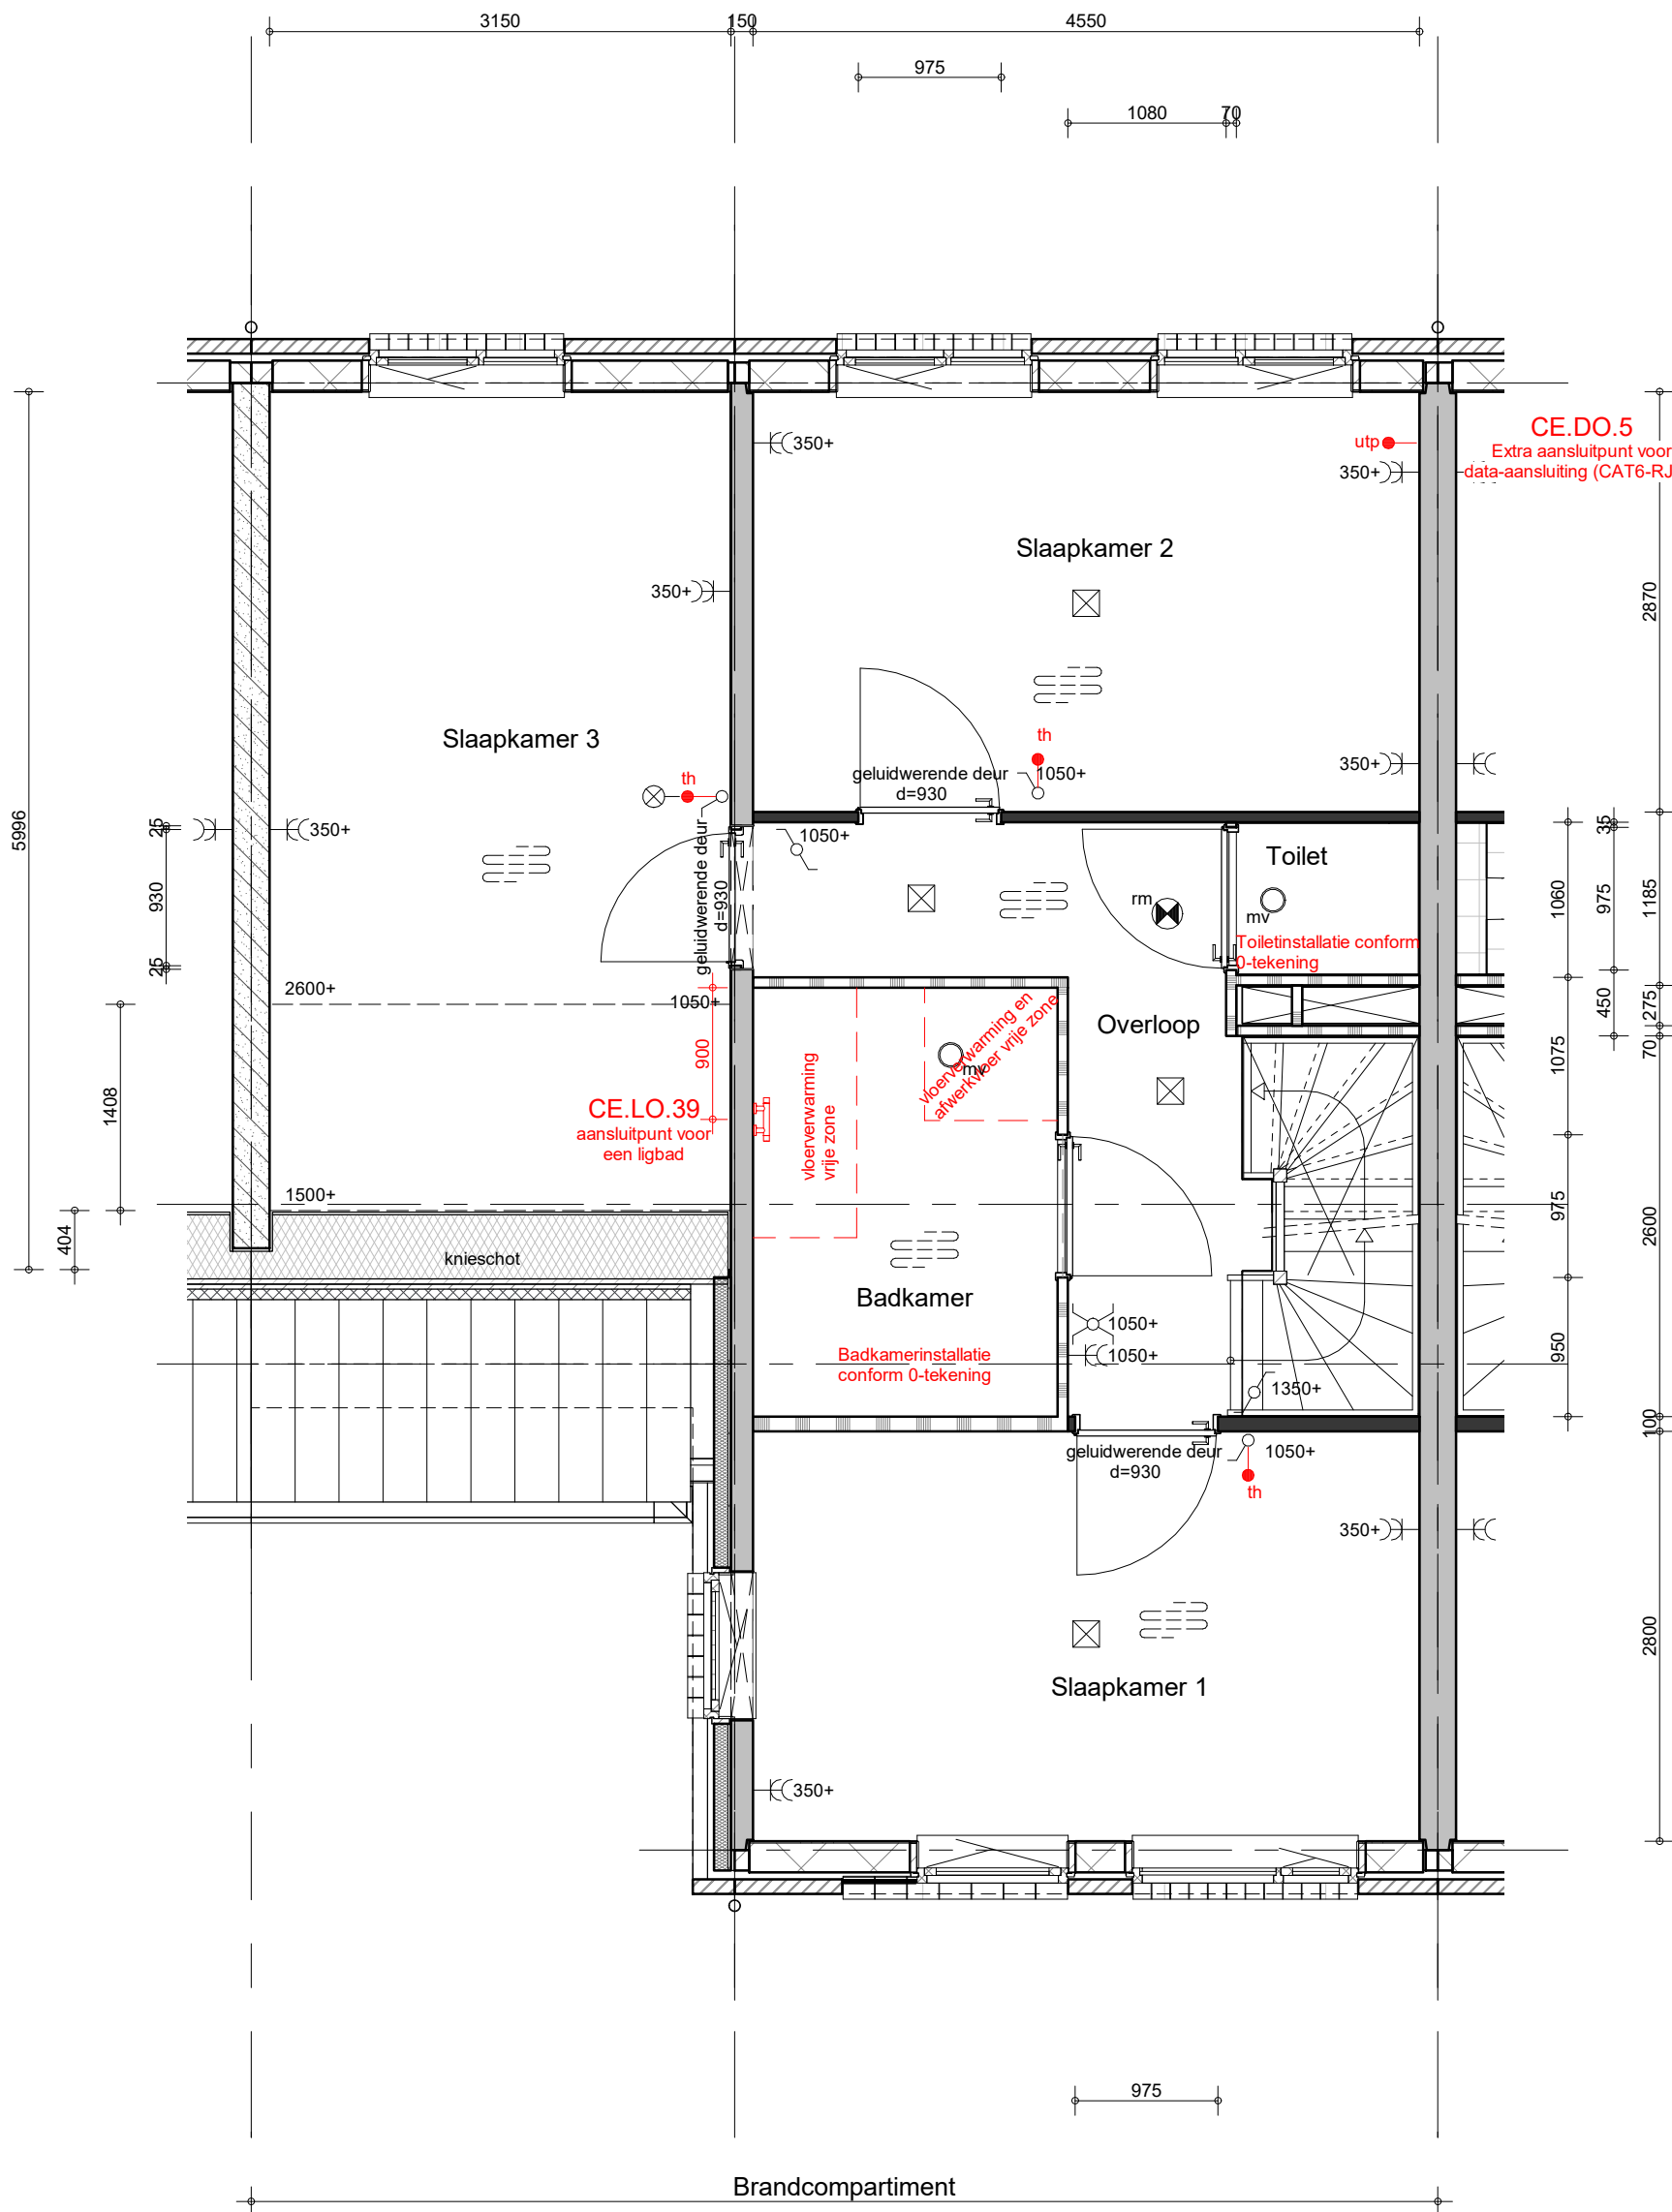

**CE.VW.13**  
 comfortregeling tbv vloerverwarming  
 in de slaapkamers

Opmerking: niet op schaal, uitsluitend bestemd voor koperskeuze!  
 Alle maten zijn circa maten

**Kopersoptietekening**

woningtype:  
**E1**

bouwnummer:  
**047**

Handtekening akkoord koper:

naam:

datum:



BAM Wonen  
 Postbus 54,  
 3981 AZ Bunnik  
 Telefoon (030) 659 89 44

project  
 Tiel, Kop van Waal

betreft  
 1e Verdieping  
 Bwnr 047

schaal  
 1:50

tekenaar  
 LMu


revisie  
 A

project nr.  
 8705

tekeningnr.  
**V-47-01**

(wijz)/datum  
 22-10-2019



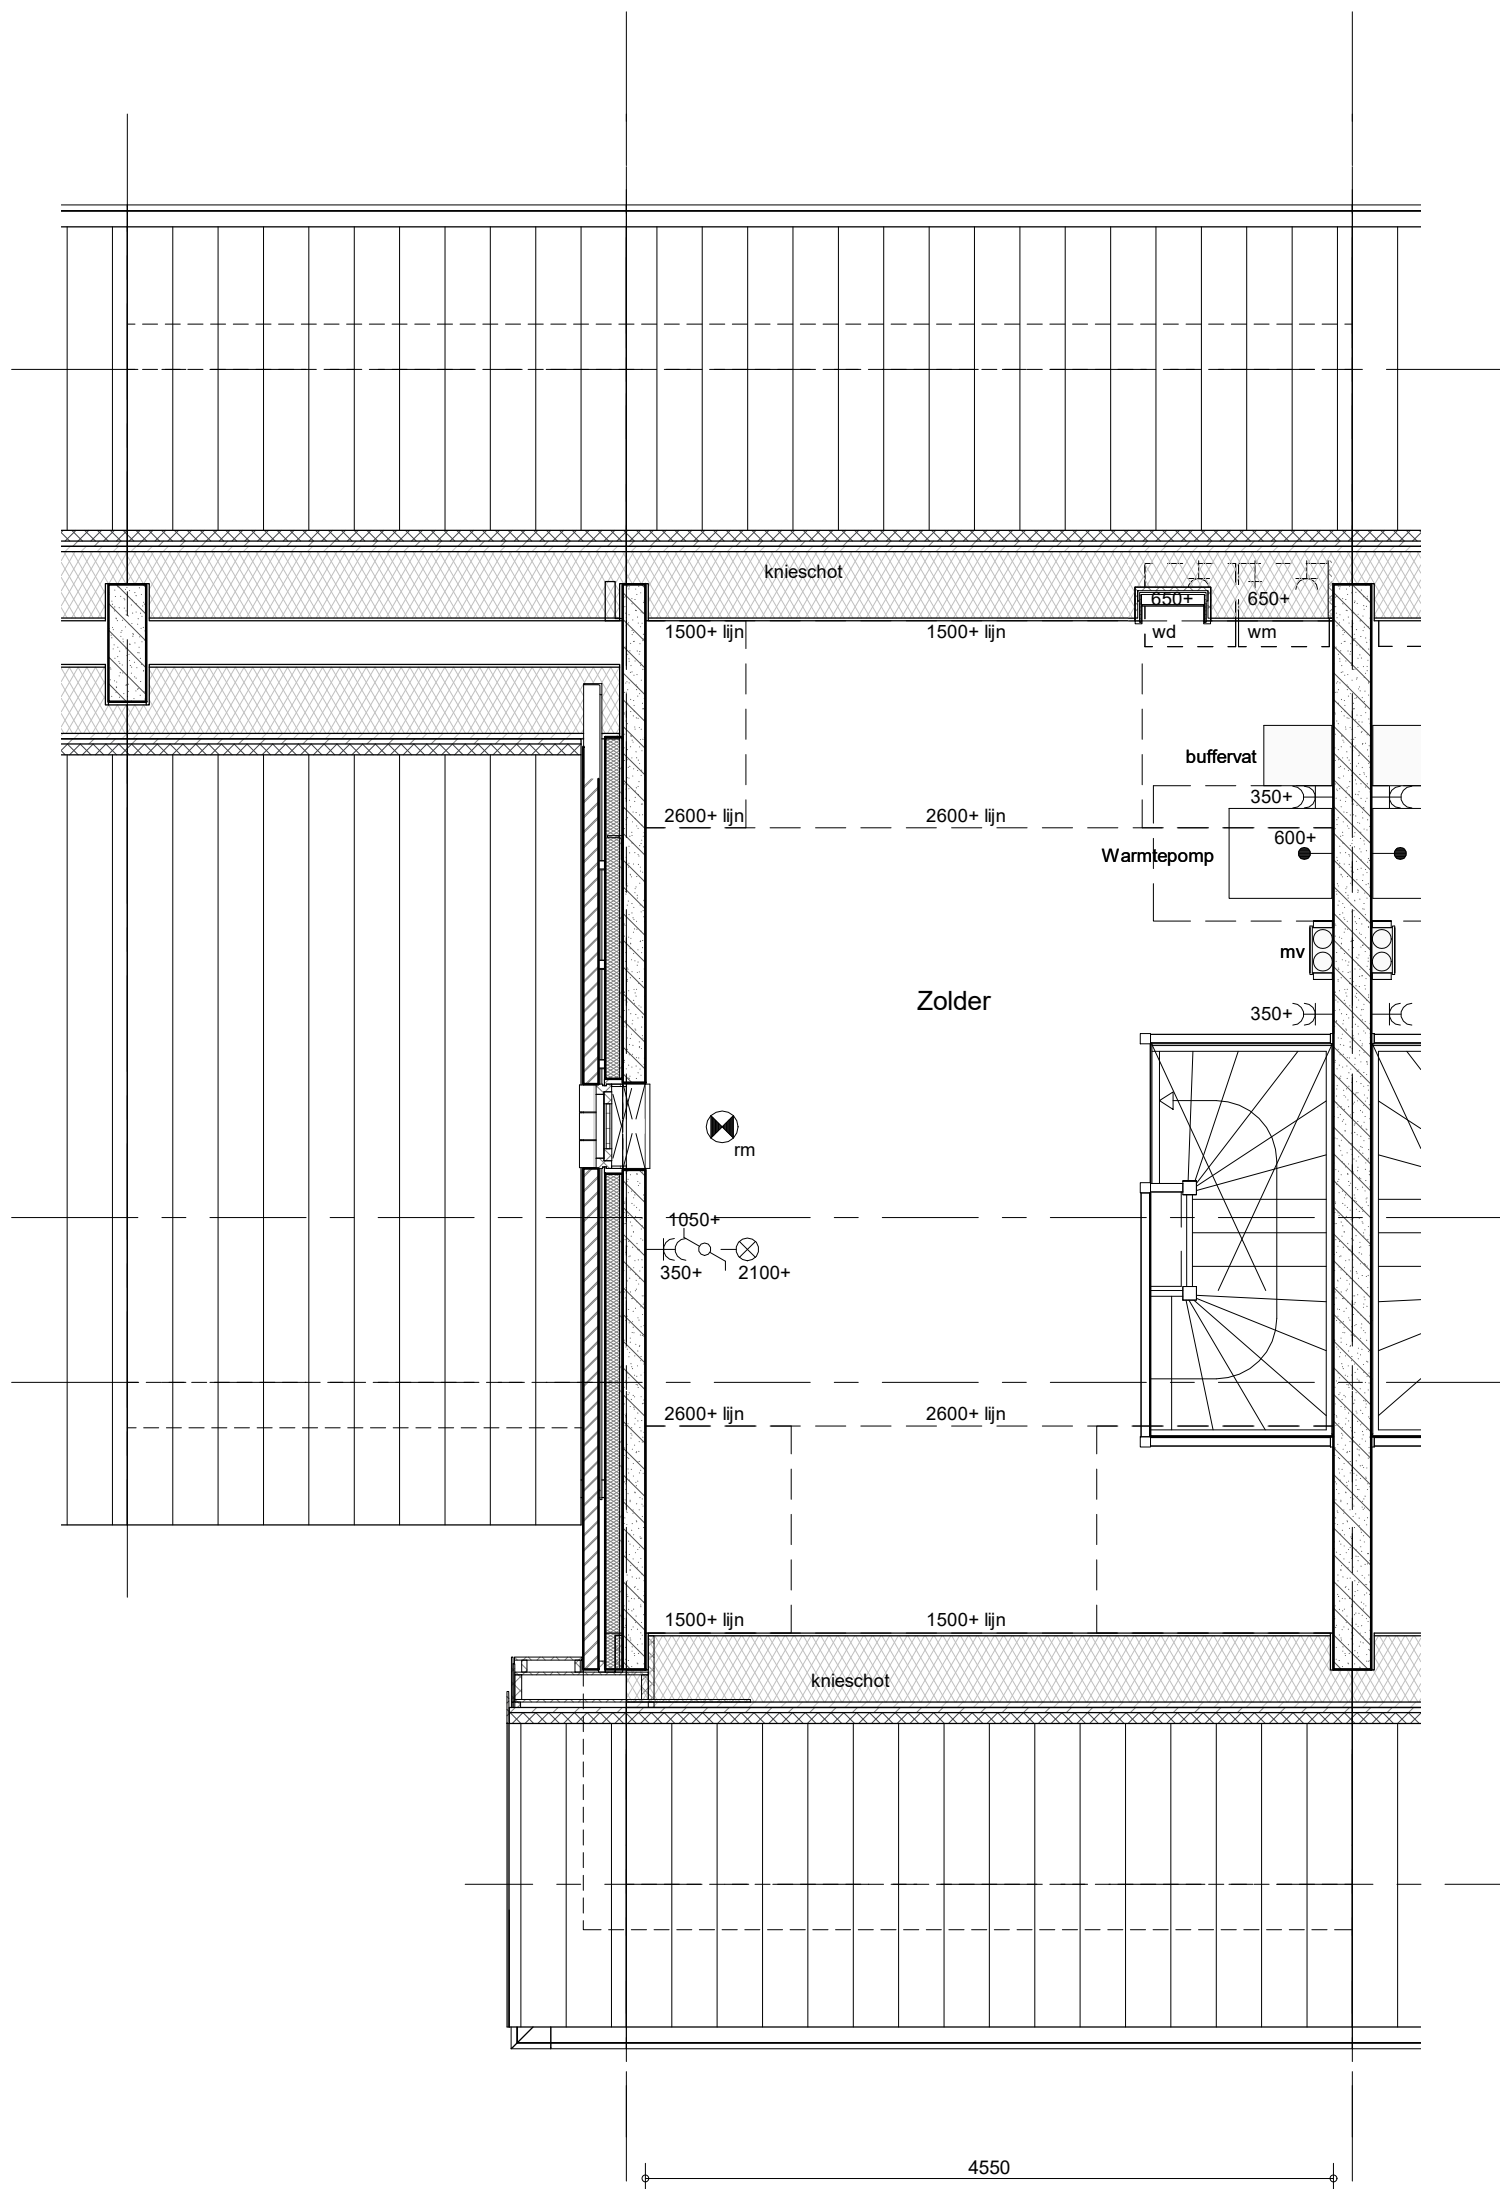

Opmerking: niet op schaal, uitsluitend bestemd voor koperskeuze!  
Alle maten zijn circa maten

## Kopersoptietekening

woningtype:

**E1**

bouwnummer:

**047**

Handtekening akkoord koper:

naam:

datum:



BAM Wonen  
Postbus 54,  
3981 AZ Bunnik  
Telefoon (030) 659 89 44

project  
Tiel, Kop van Waal

betreft  
Zolder  
Bwnr 047

schaal  
1:50

tekenaar  
LMu


revisie  
A

project nr.  
8705


tekeningnr.  
**V-47-02**

(wijz)/datum  
22-10-2019




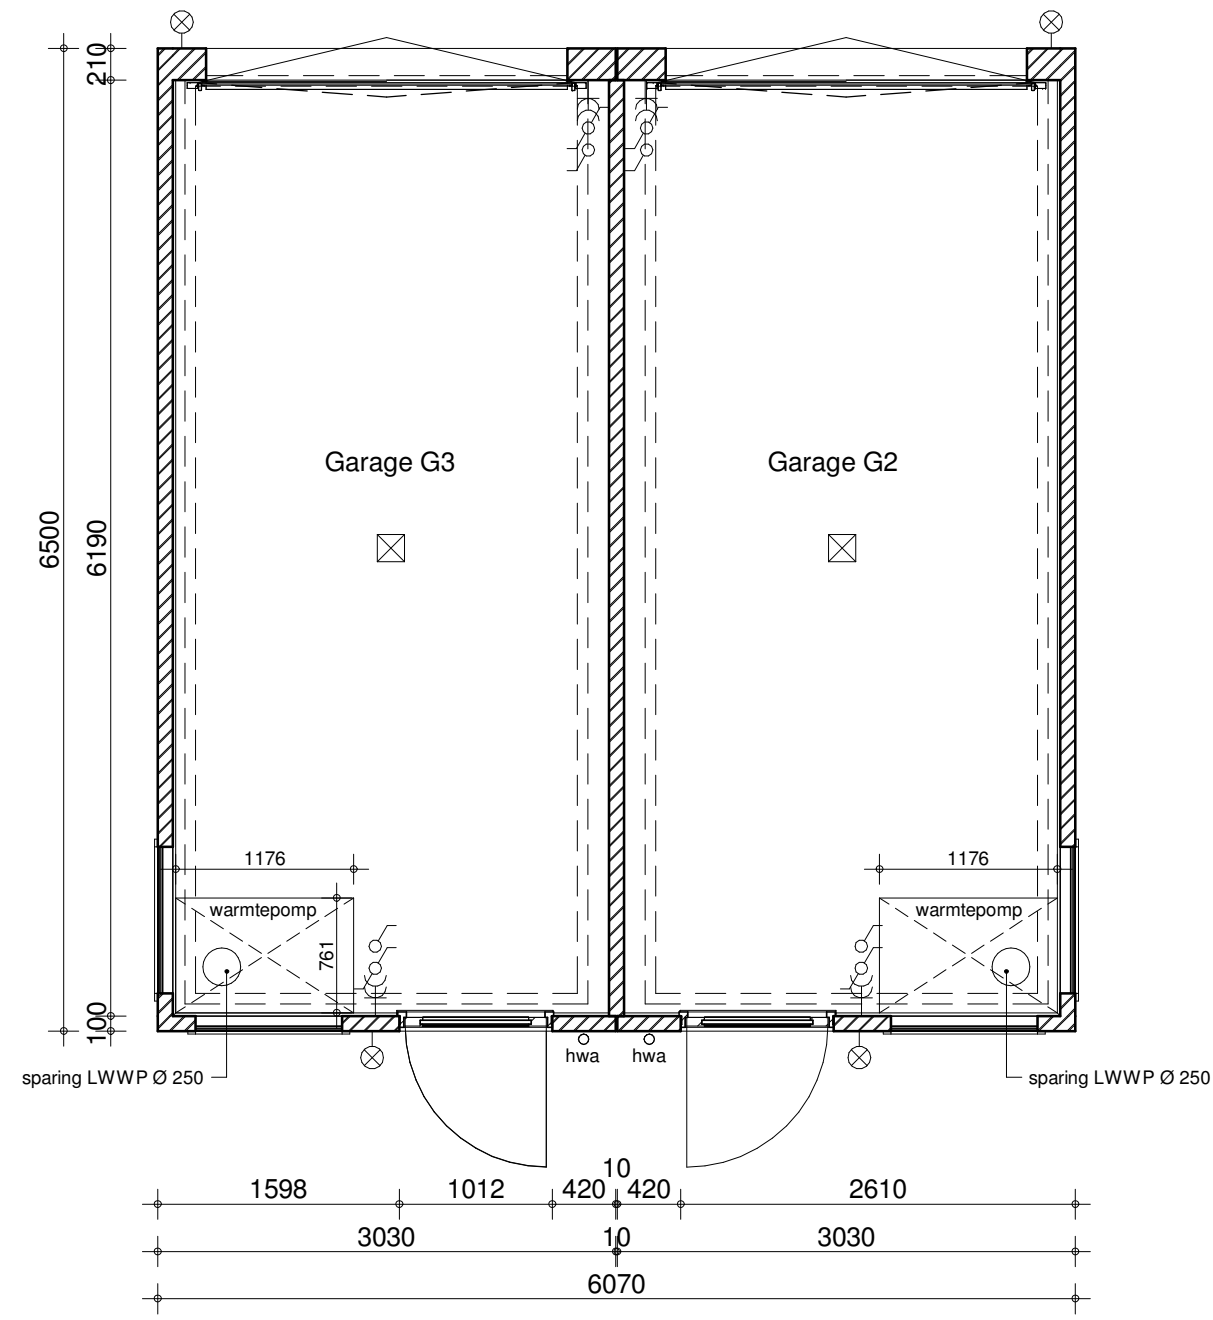


G2-G3 - plattegrond

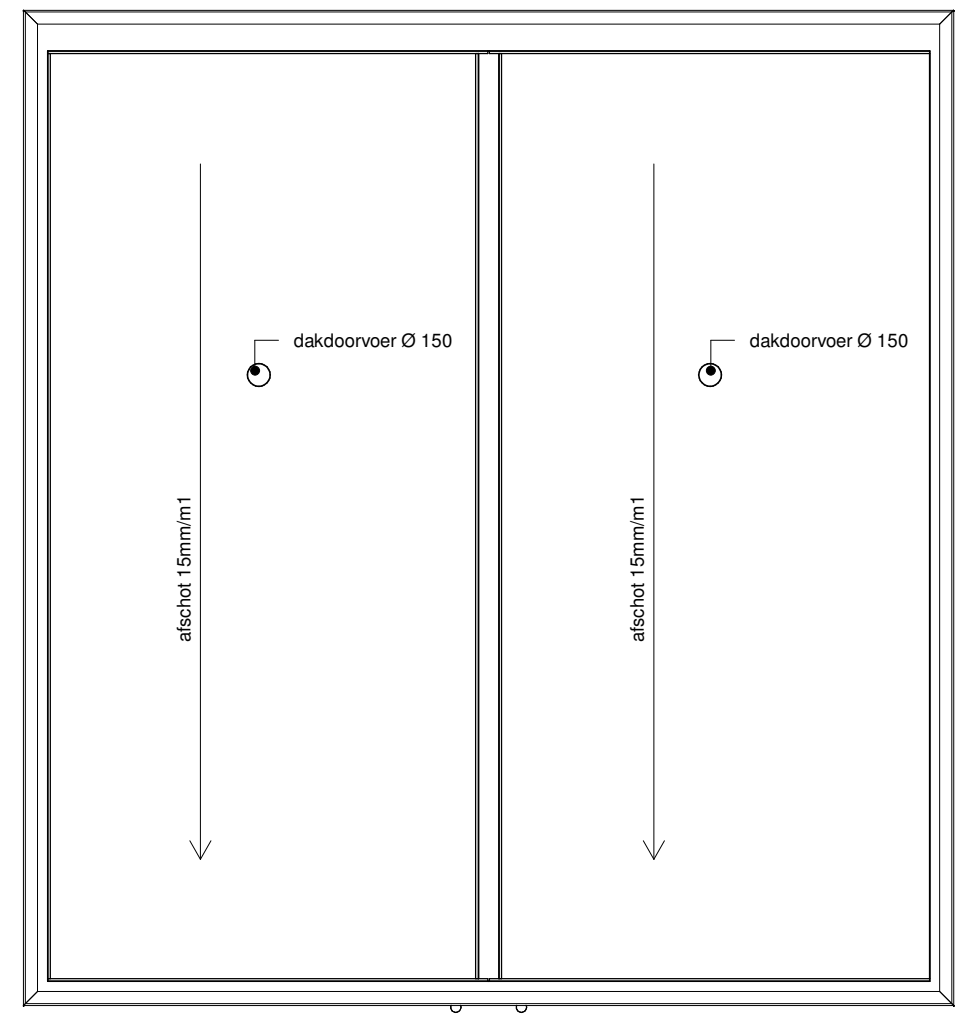


G2-G3 - dakaanzicht

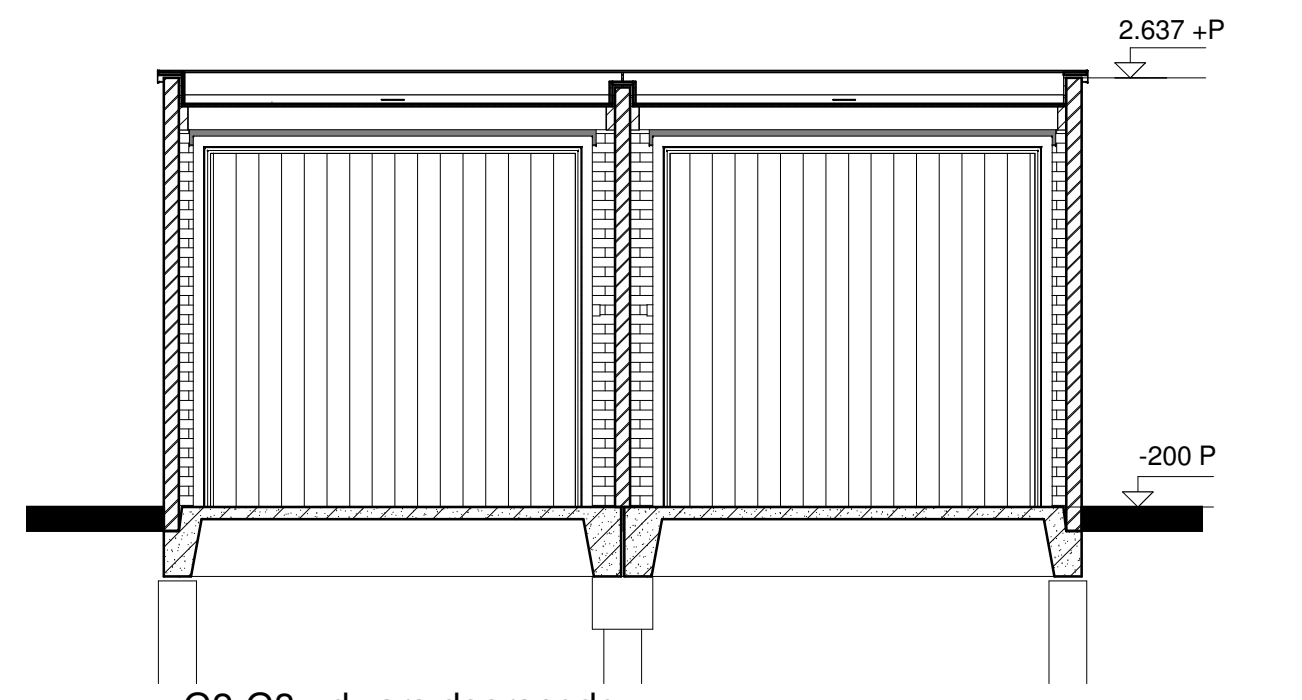


G2-G3 - dwars doorsnede

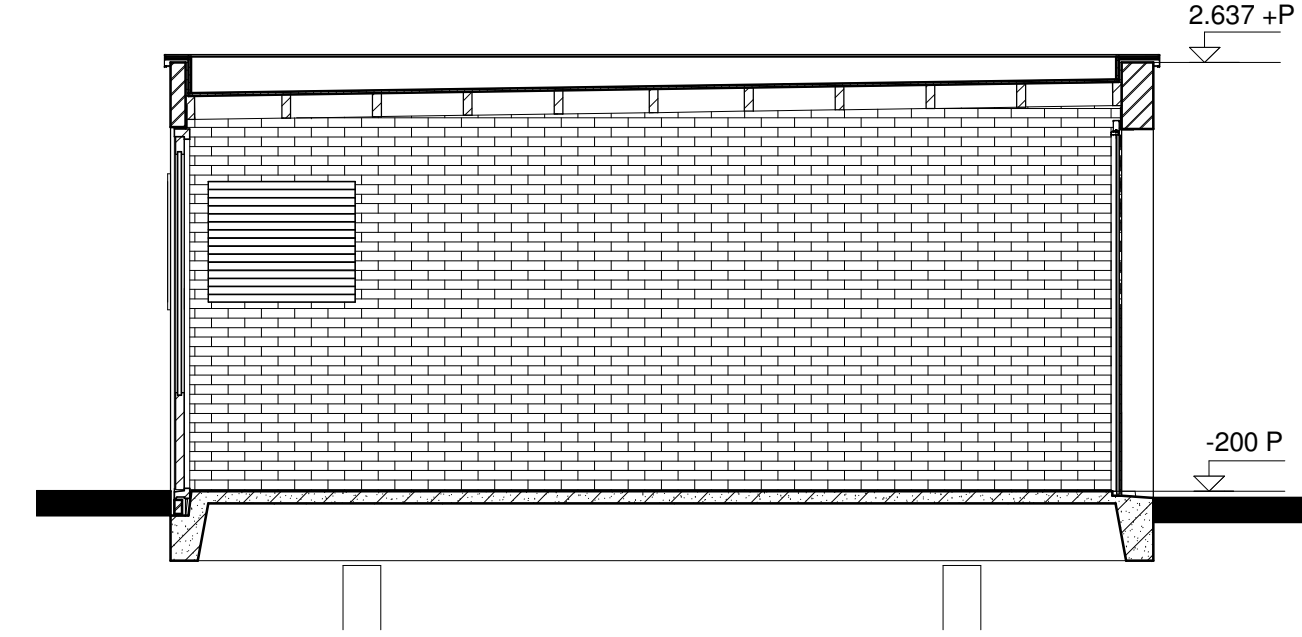


G2-G3 - langs doorsnede

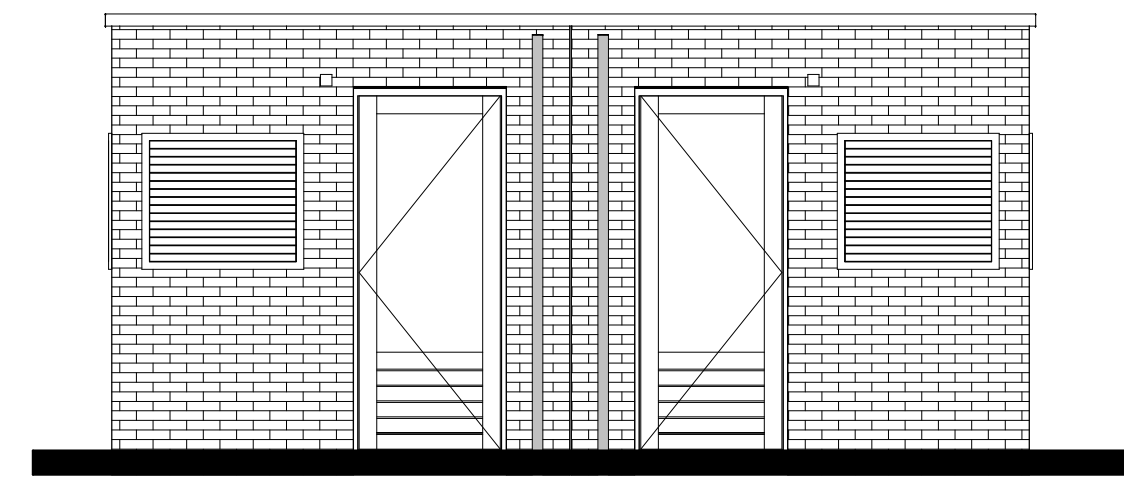


G2-G3 - voorgevel

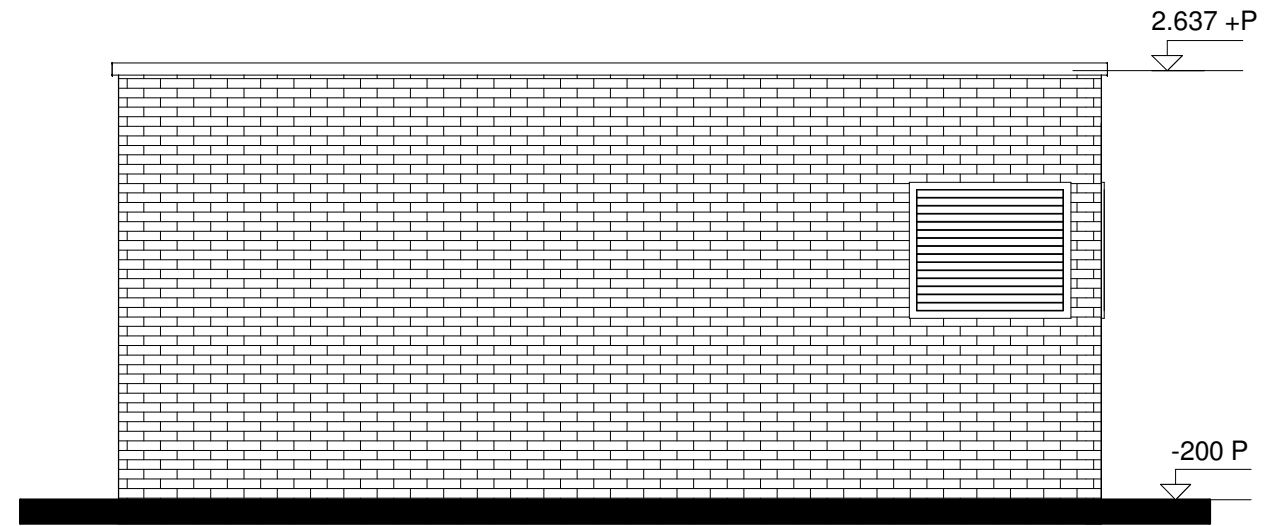

G2-G3 - zijgevel links

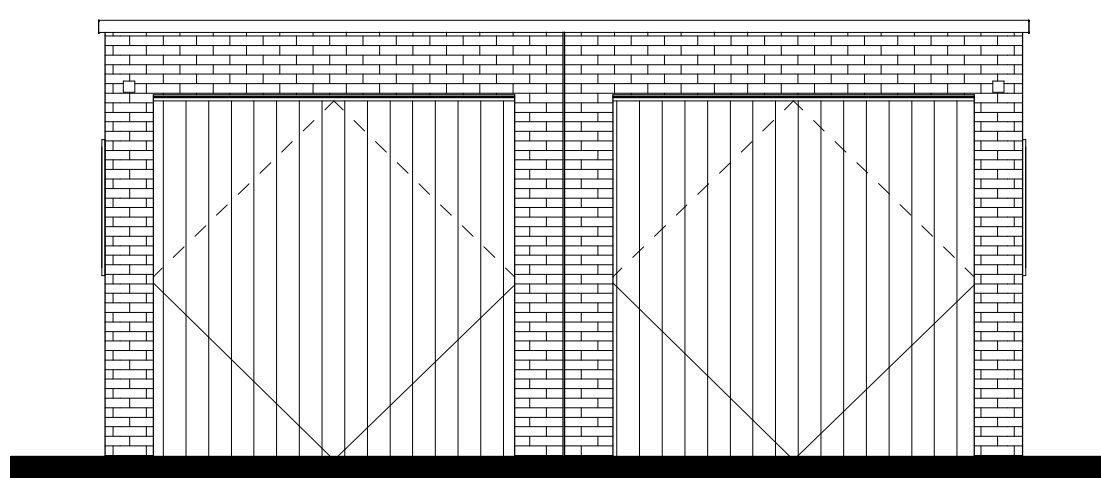

G2-G3 - achtergevel

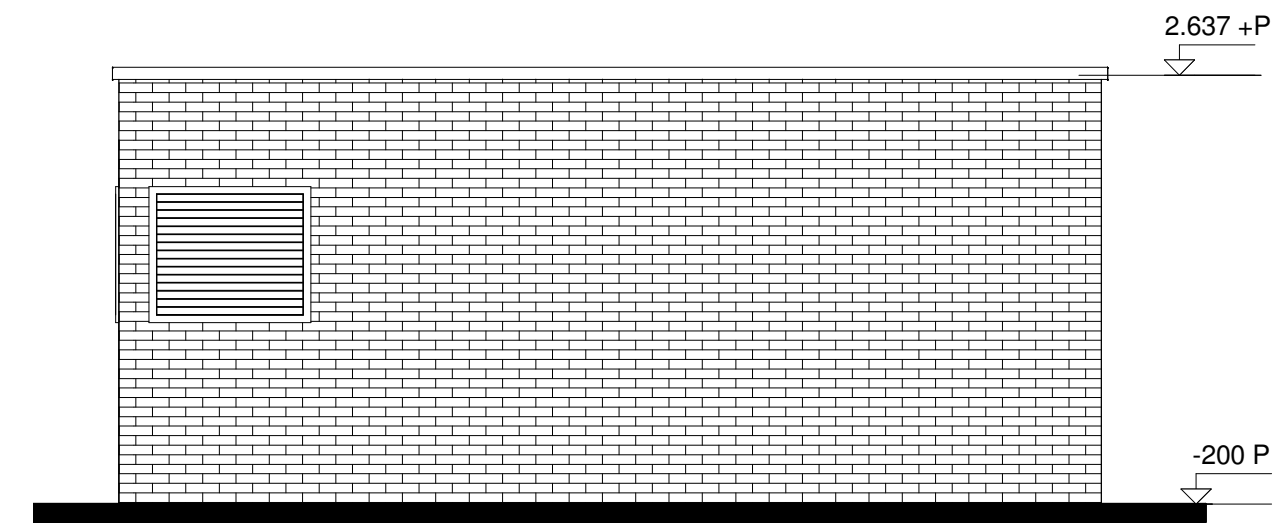

G2-G3 - zijgevel rechts

voor details zie tek. B-135

 BAM Advies & Engineering Postbus 54, 3980 CB Bunnik Telefoon (030) 659 89 33	project	Tiel, Kop van Waal		project nr.	8705
	betreft	Garage G2 bwnr. 48 en G3 bwnr. 47 Bergingen		tekeningnr.	B-136
schaal	1:50	tekenaar	DBr	revisie	concept
				(wijz)/datum	xx-xx-2019