





straatgevel

schaal 1:100

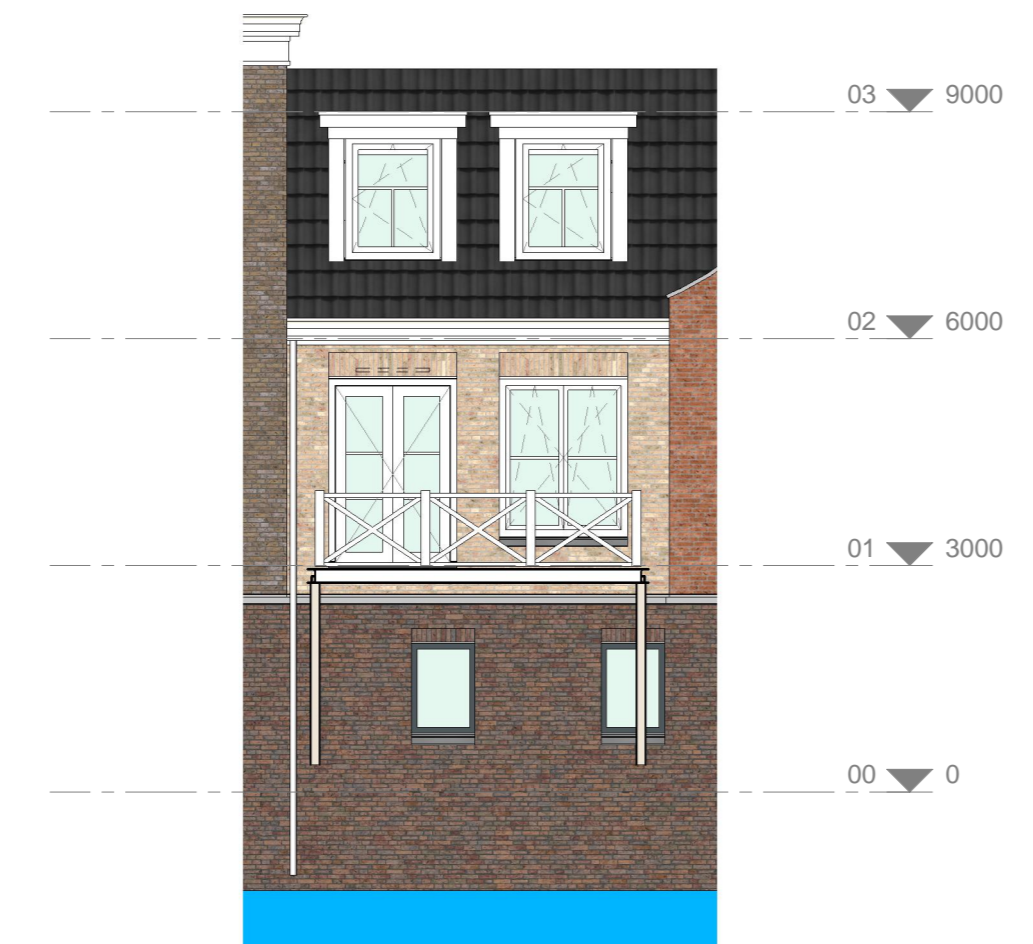


watergevel

schaal 1:100

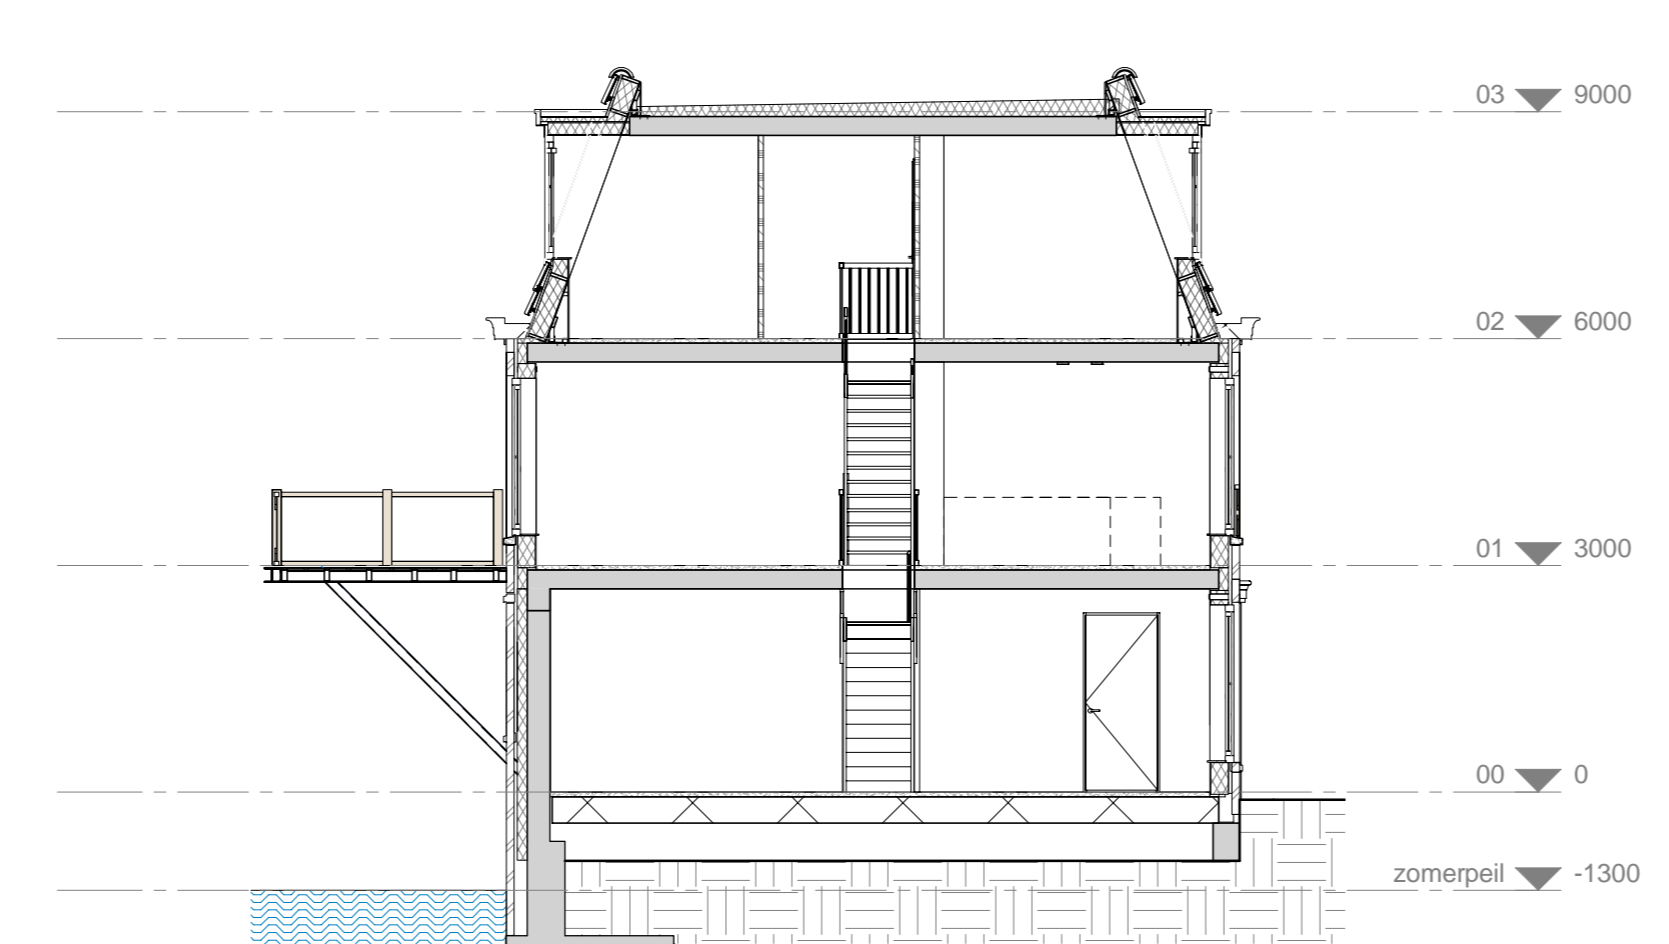

doorsnede

schaal 1:100

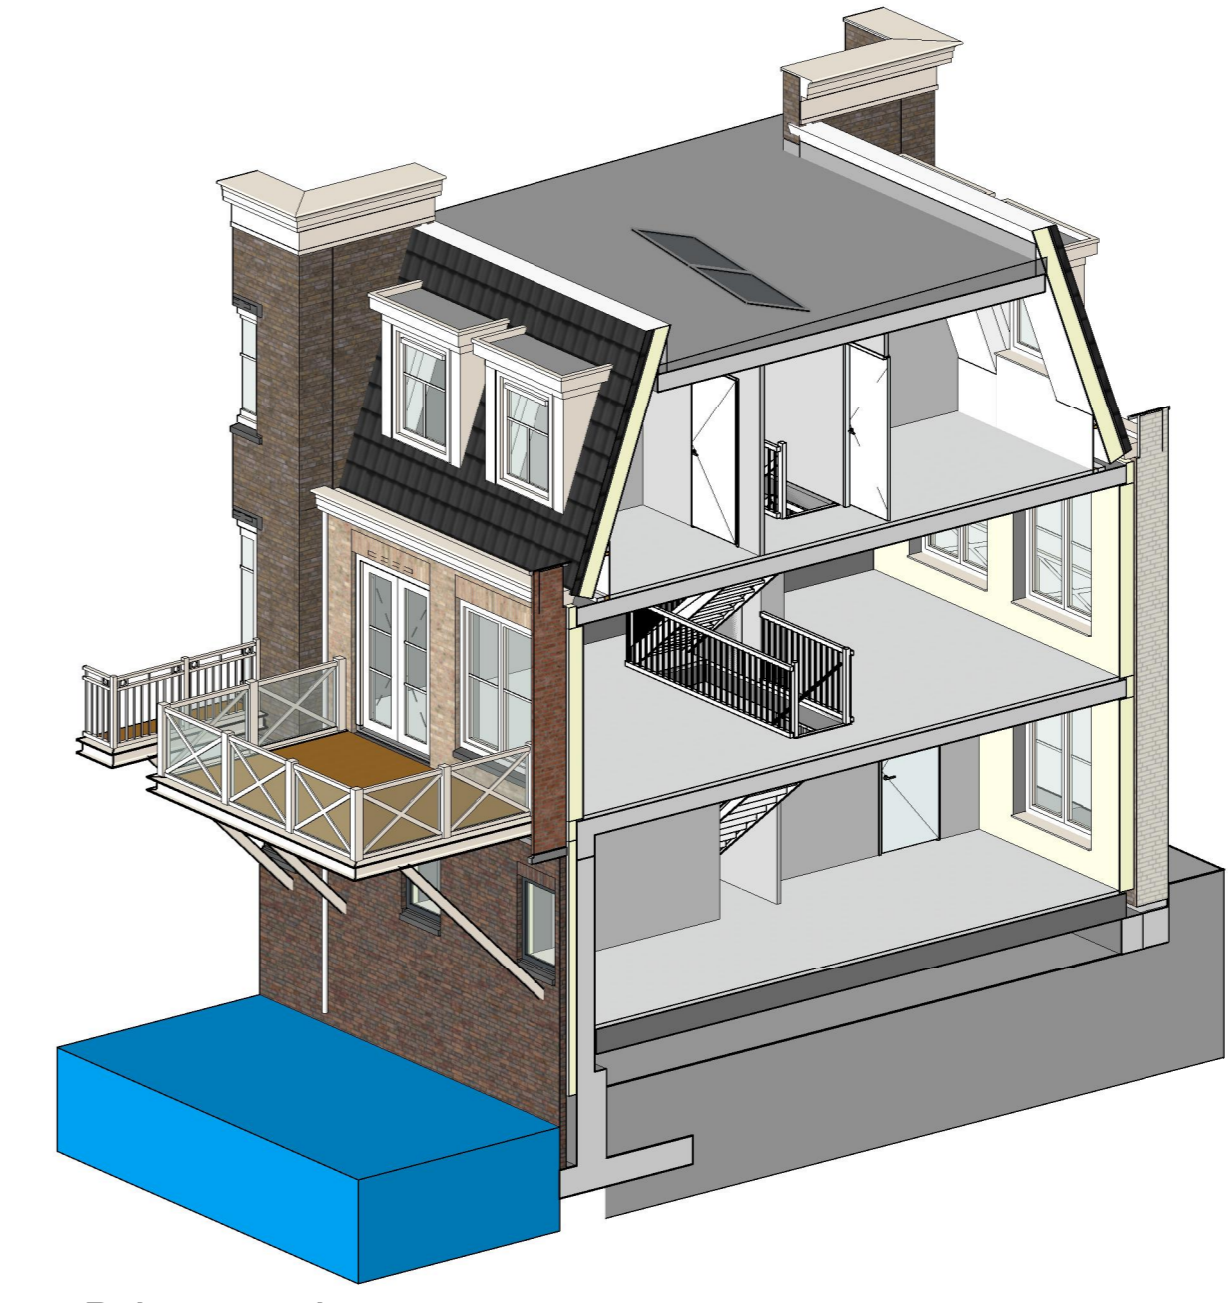

3D impressie


schaal

- elektrotechnische installatie
- wandcontactdoos met randaarde - 1 voudig
 - wandcontactdoos met randaarde - 2 voudig in duodoos
 - aansluitpunt - bedraad met een bepaalde bestemming
 - aansluitpunt - onbedraad
 - aansluitpunt 230V - bedraad
 - aansluitpunt 400V - bedraad
 - wandcontactdoos perilex
 - schakelaar - 1 polig
 - serieschakelaar
 - wisselschakelaar
 - serie-wisselschakelaar
 - lichtpunt
 - aansluitpunt data
 - rookmelder
 - wandlichtpunt
 - armatuur
 - armatuur waterdicht
 - wandarmatuur
 - centraal aardpunt
 - deurbel
 - beeldrukker

- wanden
- houtskeletbouw
 - beton in het werk gestort
 - isolatiemateriaal
 - gipsblokkenwand
 - gipsblokkenwand, zwaar
 - baksteen metselwerk
 - kalkzandsteen metselwerk


- algemeen
- meterkast
 - cv verdeler (met omkasting op overloop)
 - mechanische ventilatie unit
 - opstelplaats cv ketel voor warme opwekking
 - opstelplaats wasmachine / wasdroger
 - stippellijn 'krijtstreepmethode'
 - stippellijn ruimtebegrenzing

- overig
- maatvoering is indicatief
 - ventilatie afvoerpunten is qua aantal en positie indicatief
 - positie CV-ketel, zonnepanelen en mechanische ventilatie indicatief
 - kleuren en materialen zijn indicatief, materiaal en afwerking conform technische omschrijving en technische uitwerking

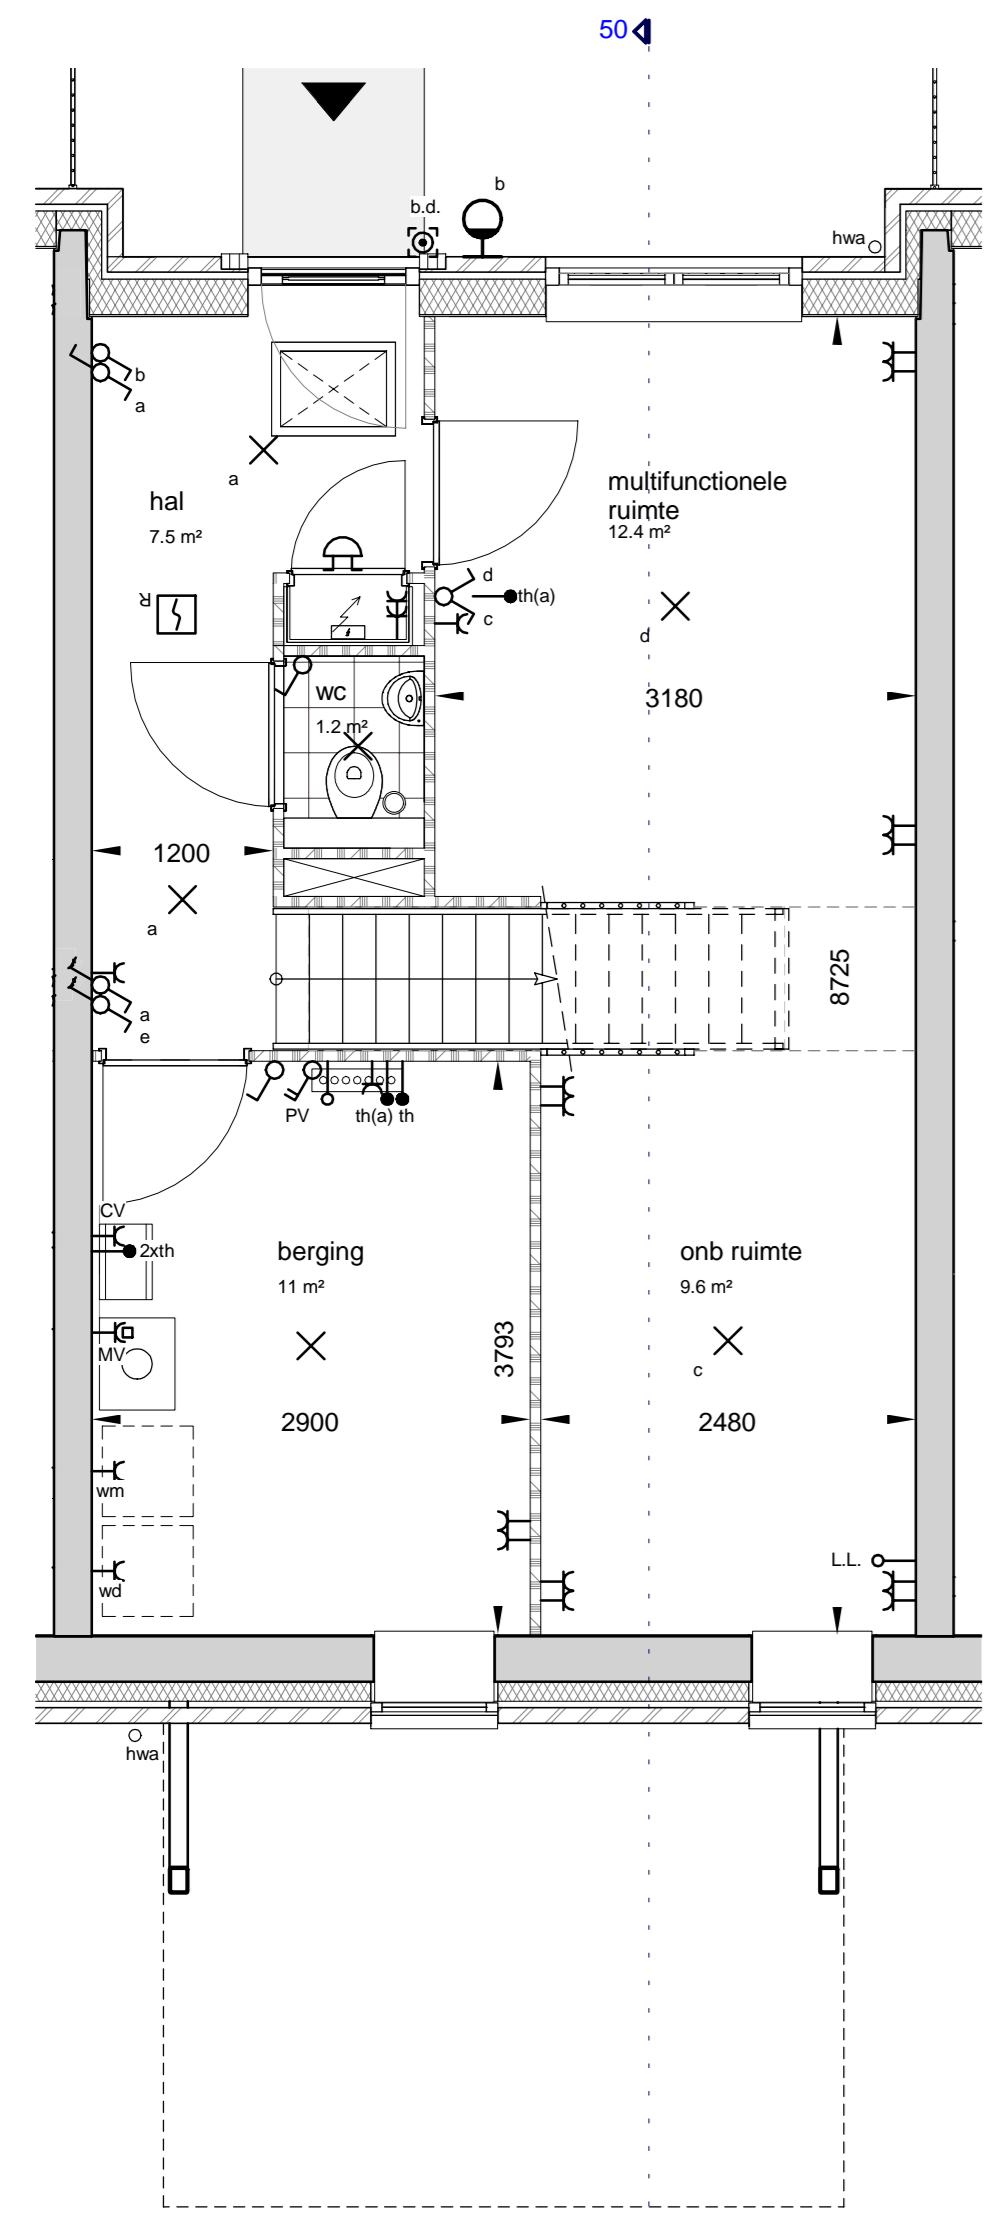


begane grond

schaal 1:50

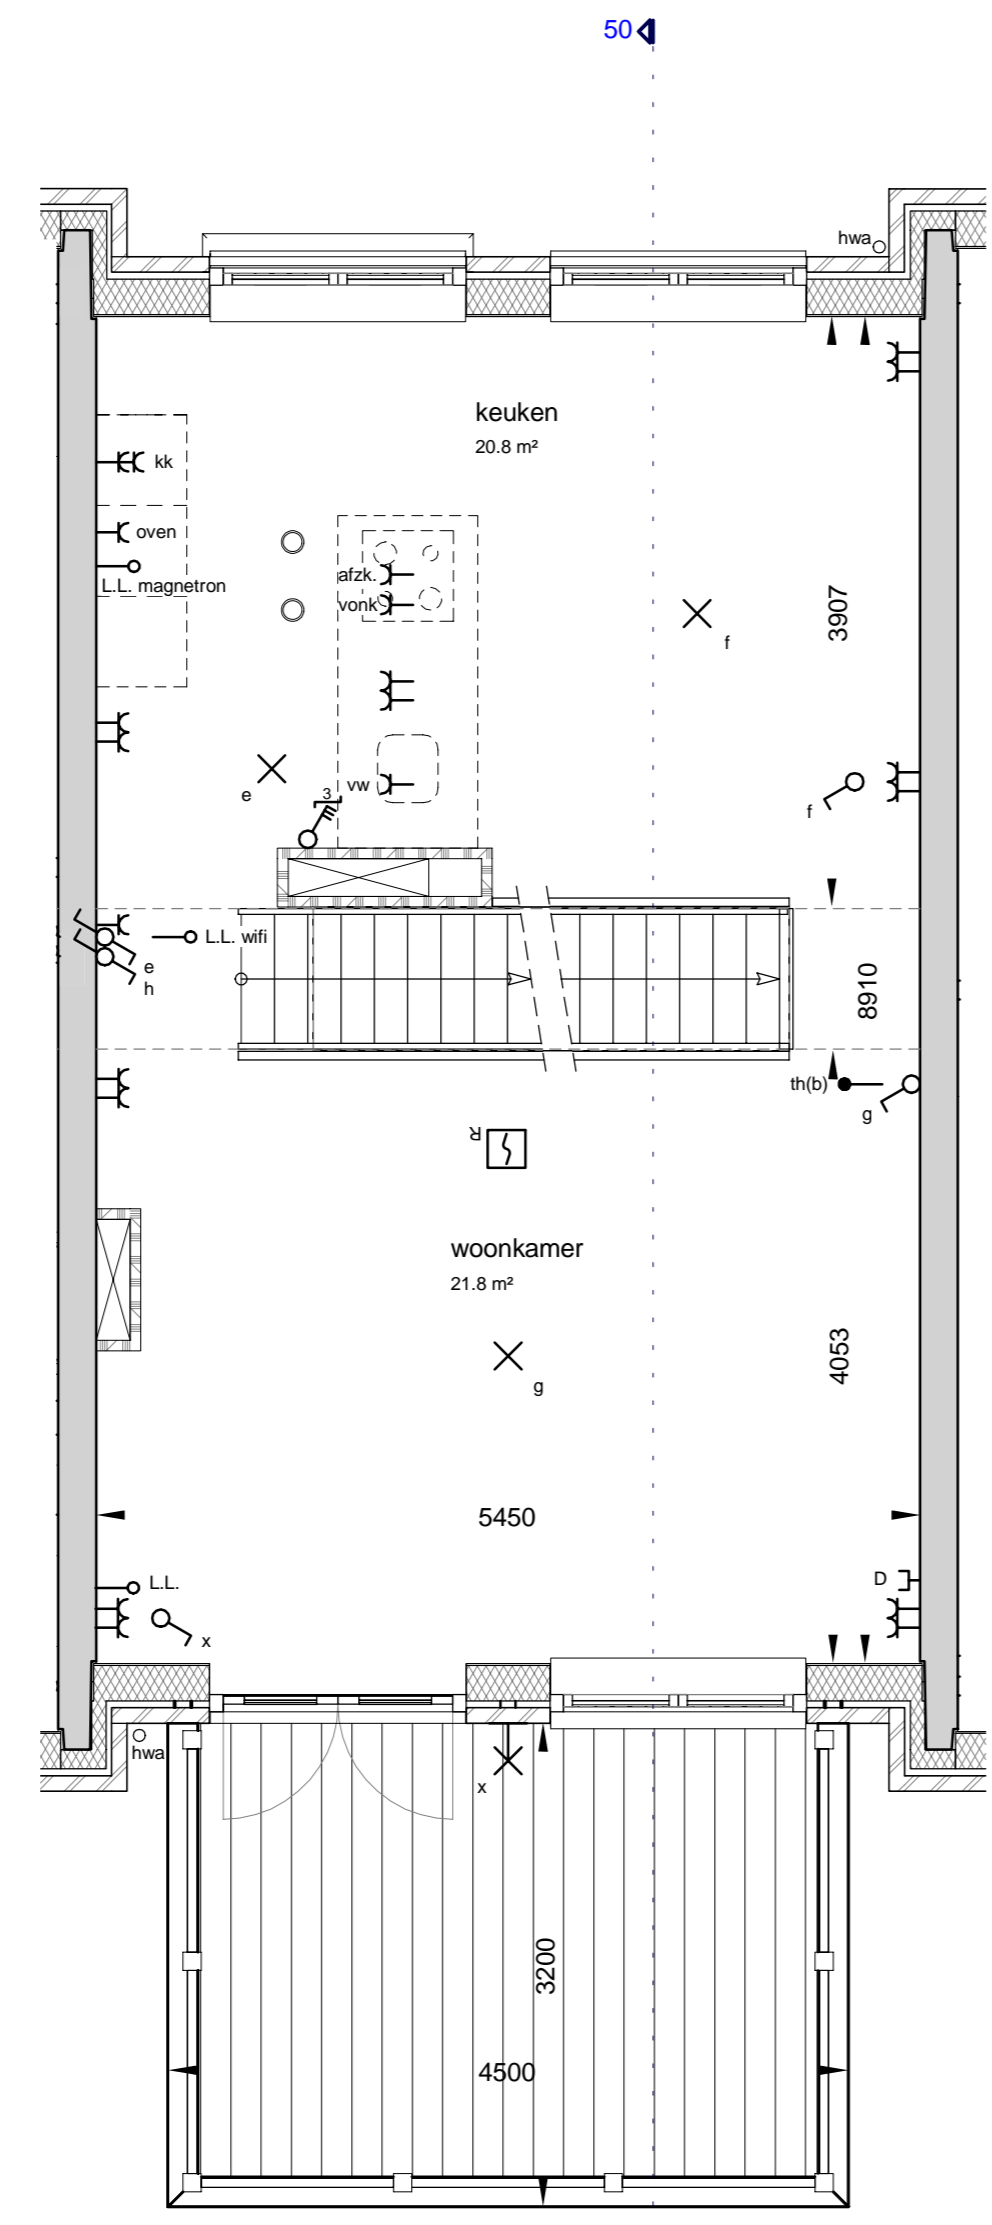


eerste verdieping

schaal 1:50

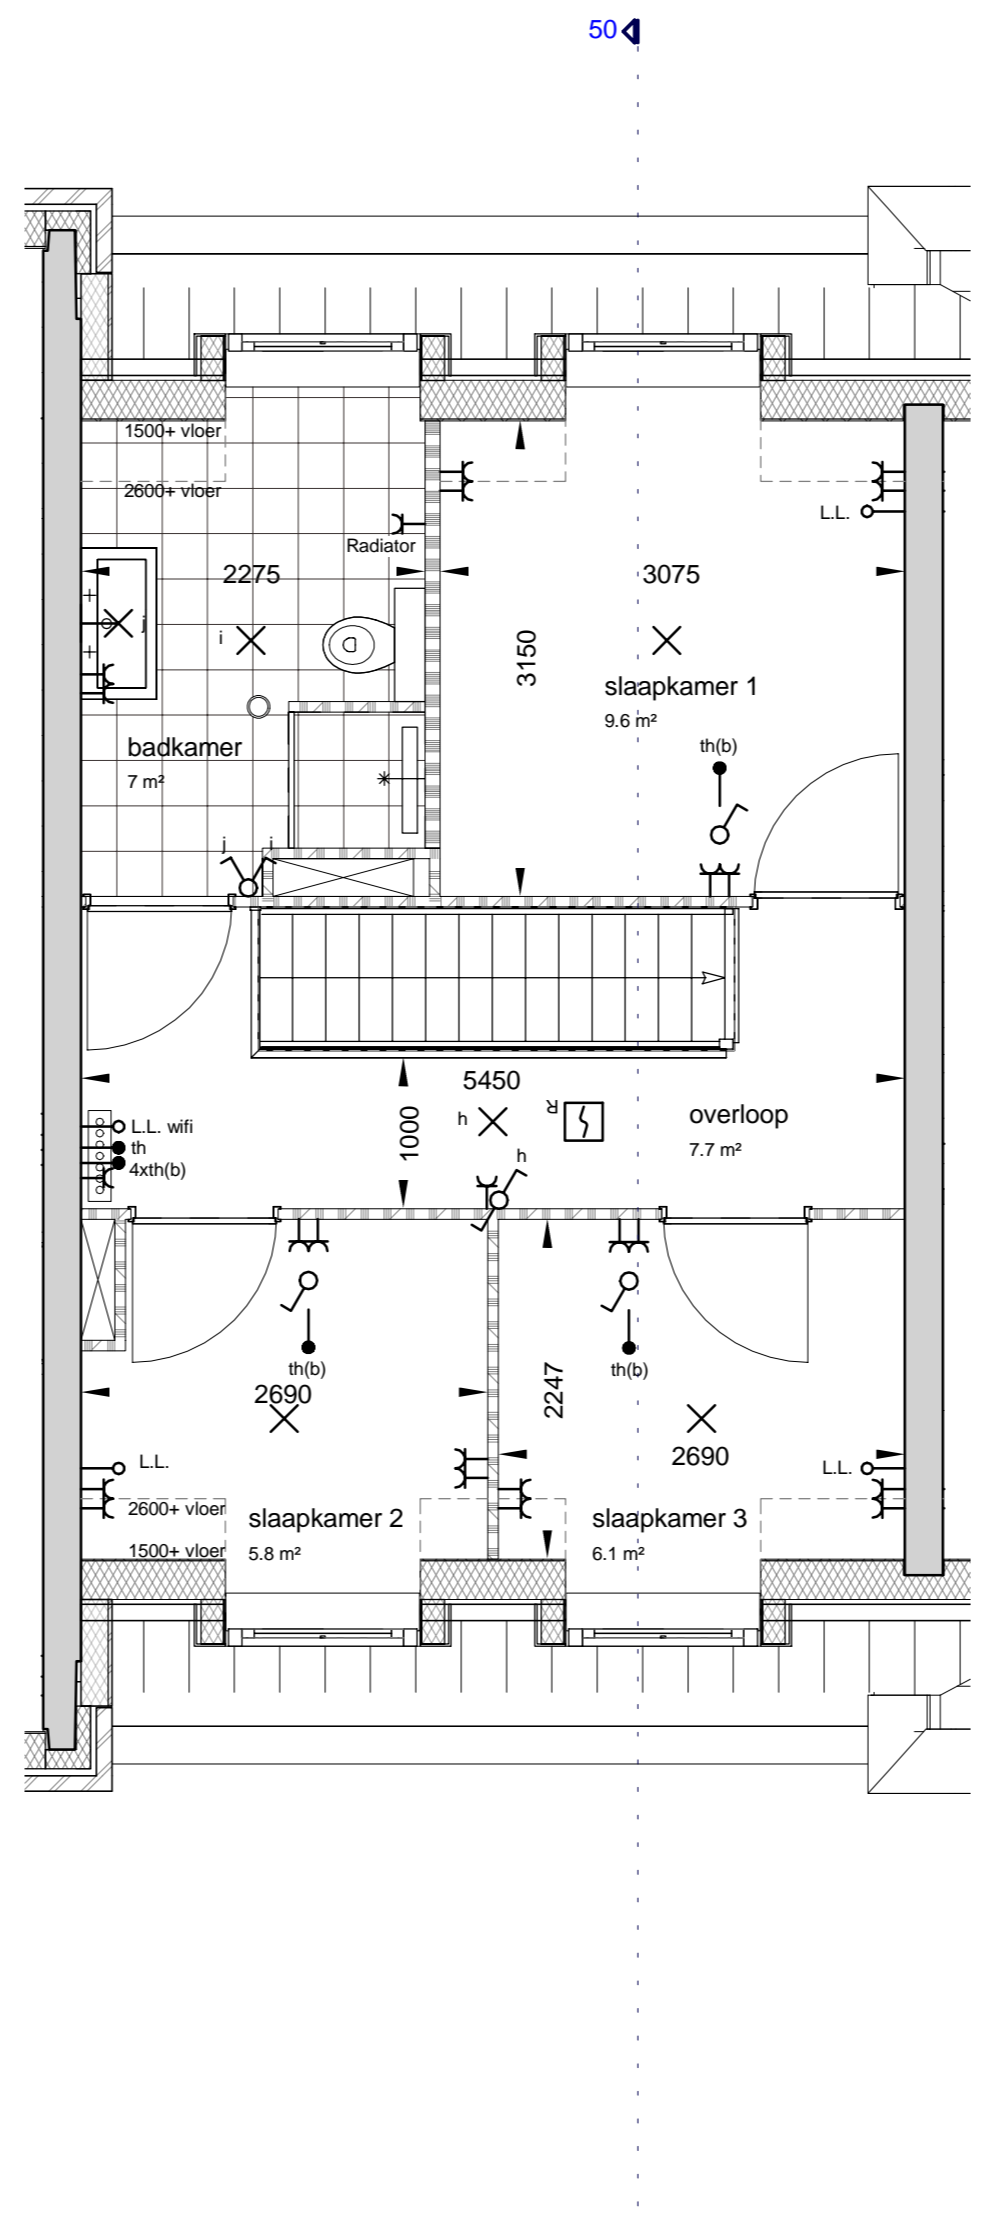

tweede verdieping

schaal 1:50

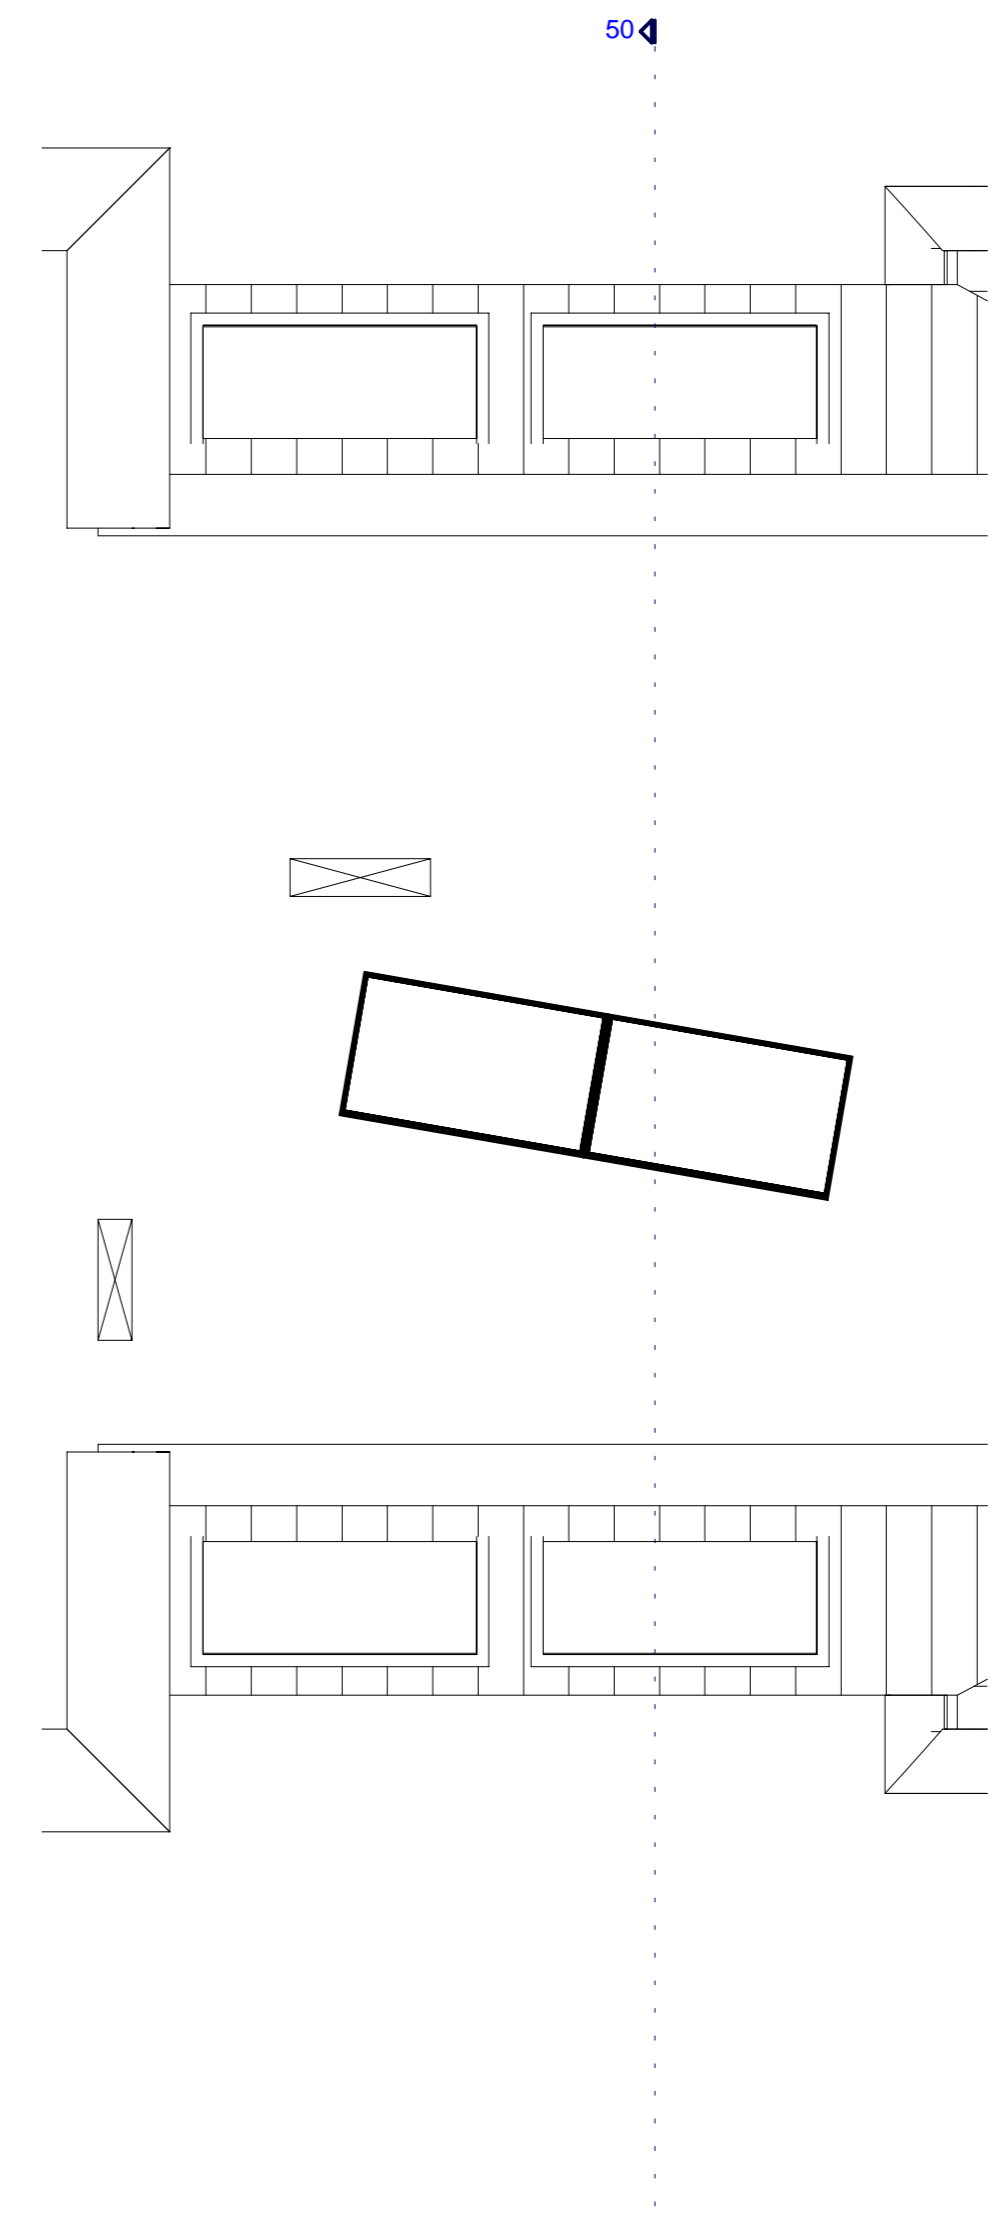

dakaanzicht

schaal 1:50

