





straatgevel

schaal 1:100

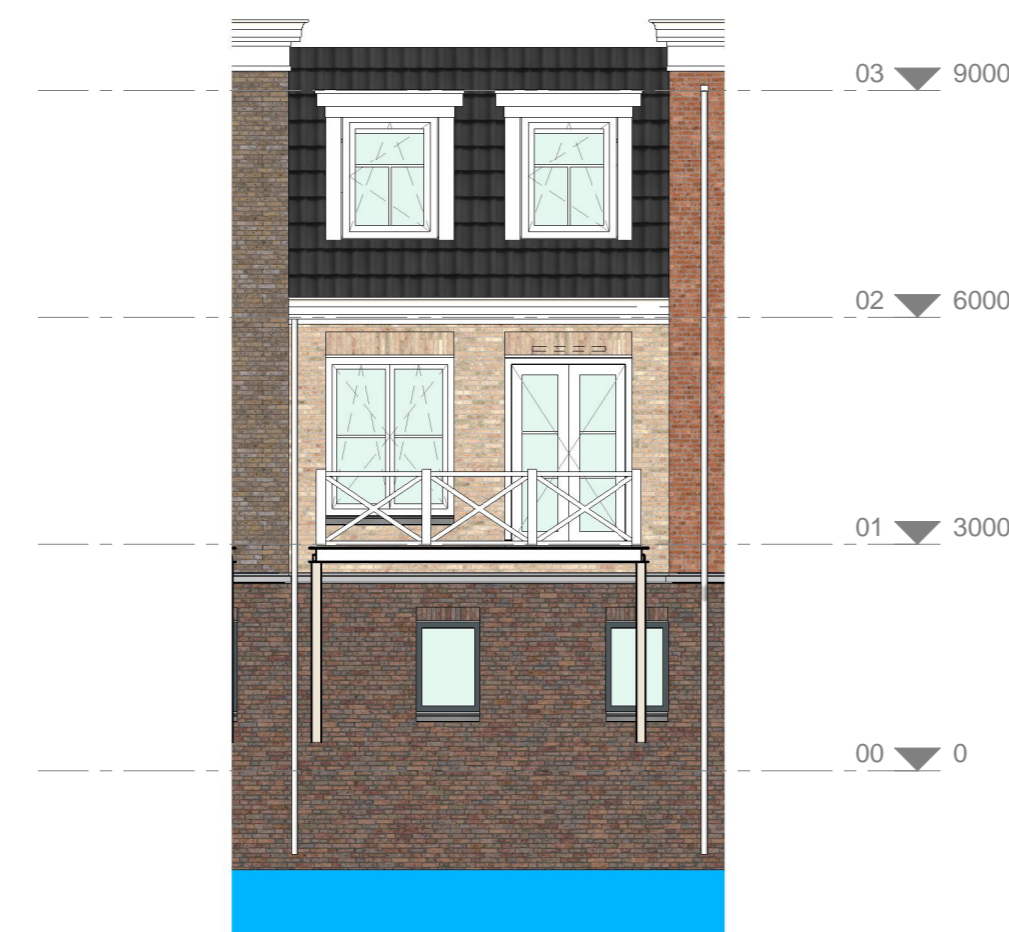


watergevel

schaal 1:100

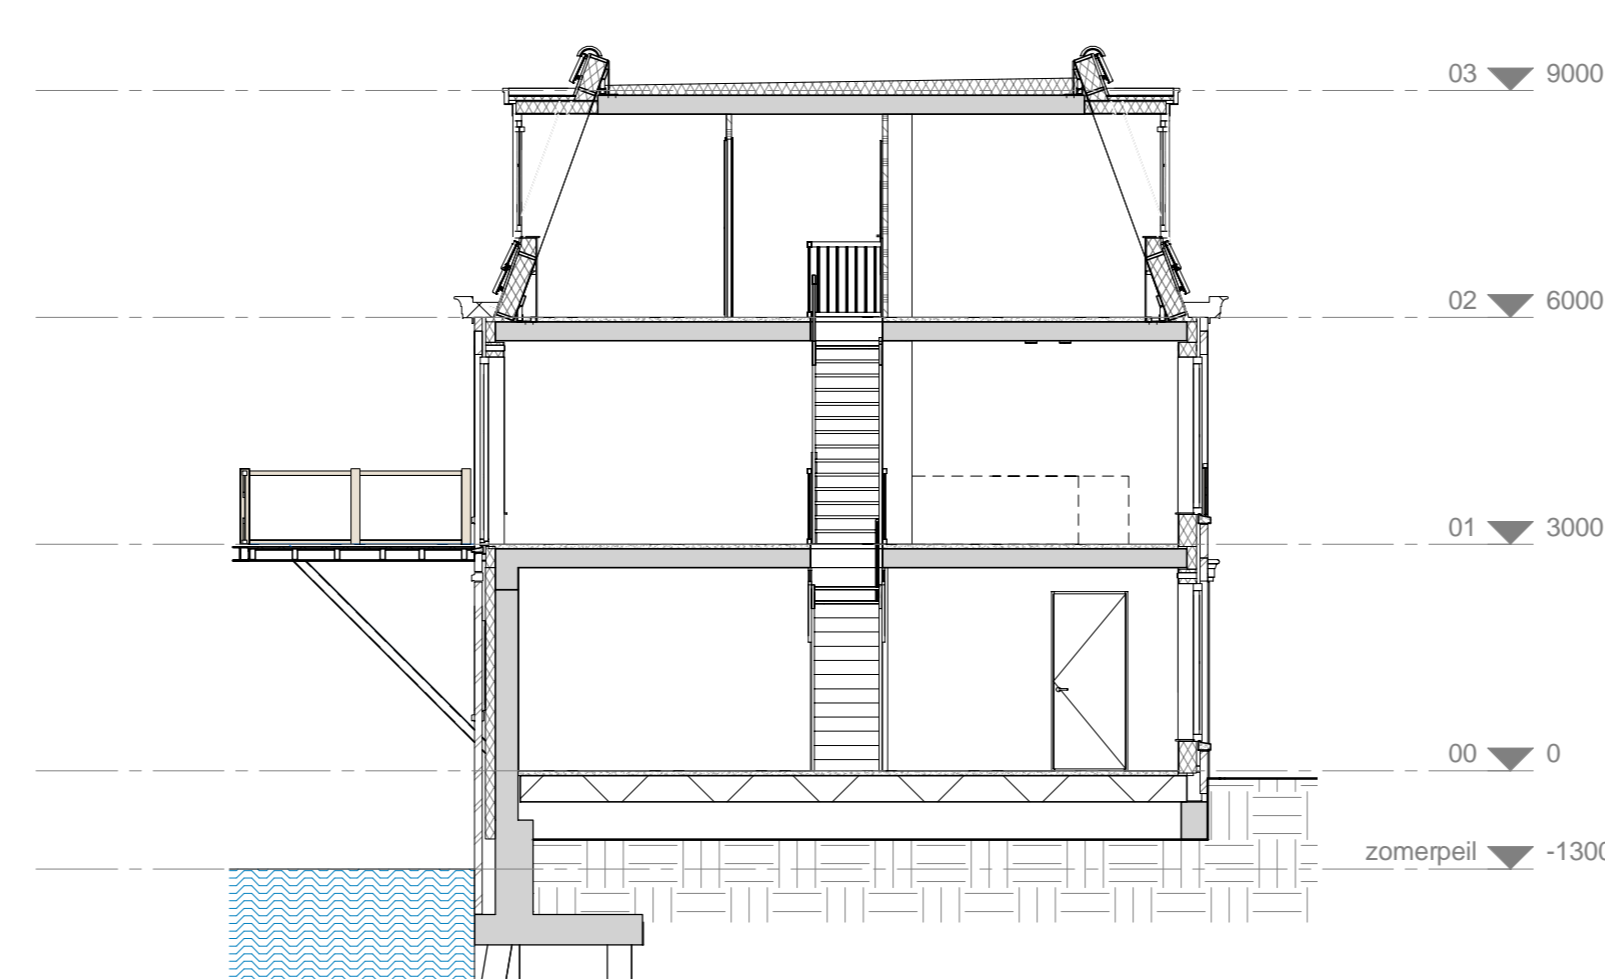


doorsnede

schaal 1:100

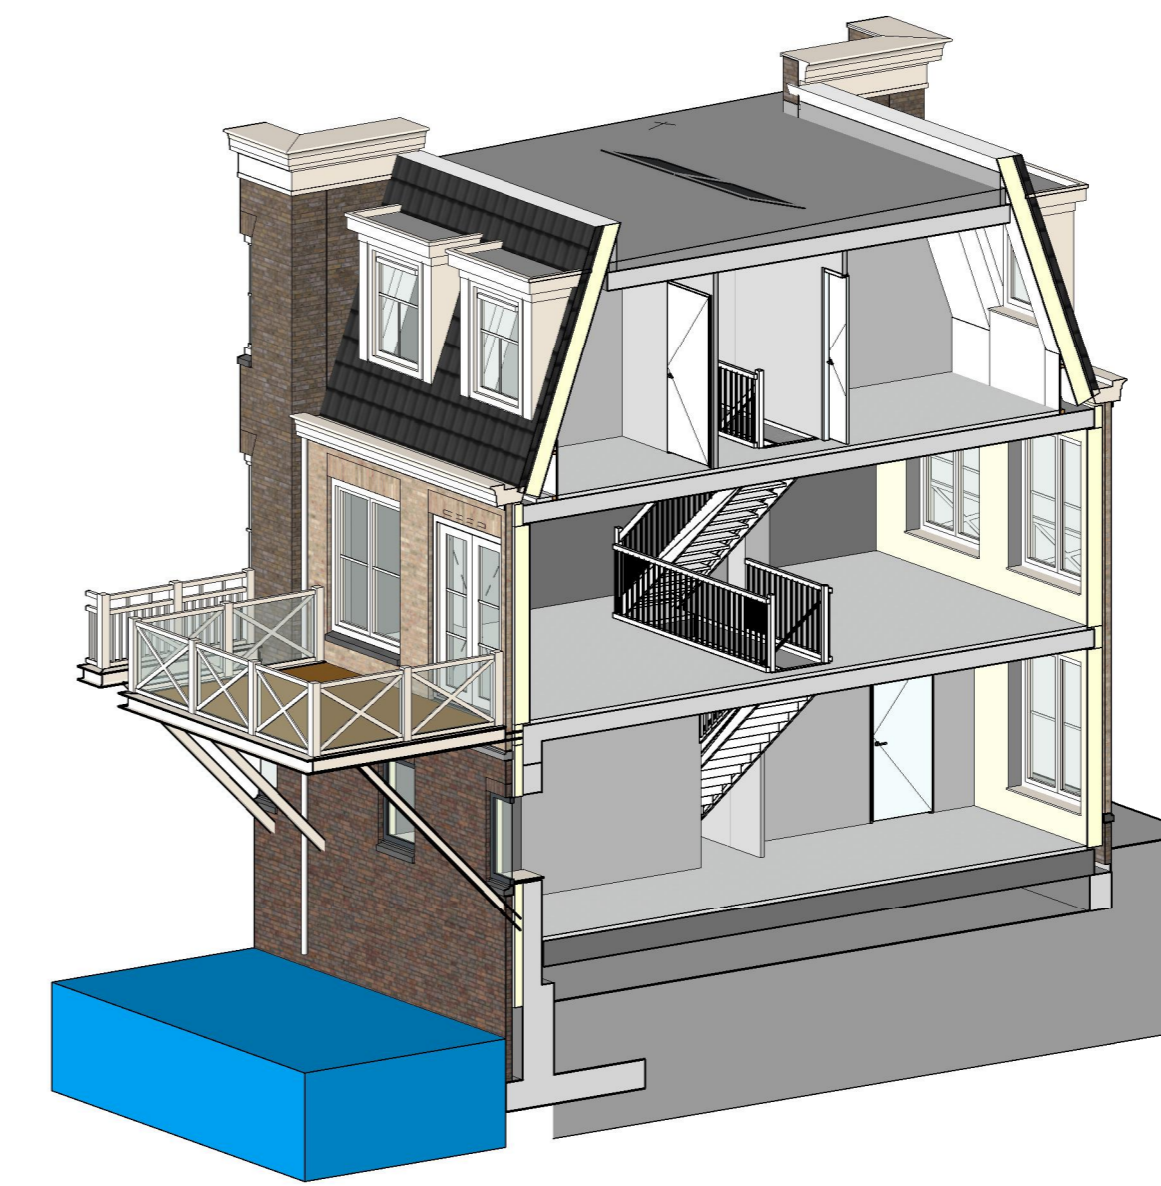


3D impressie

schaal

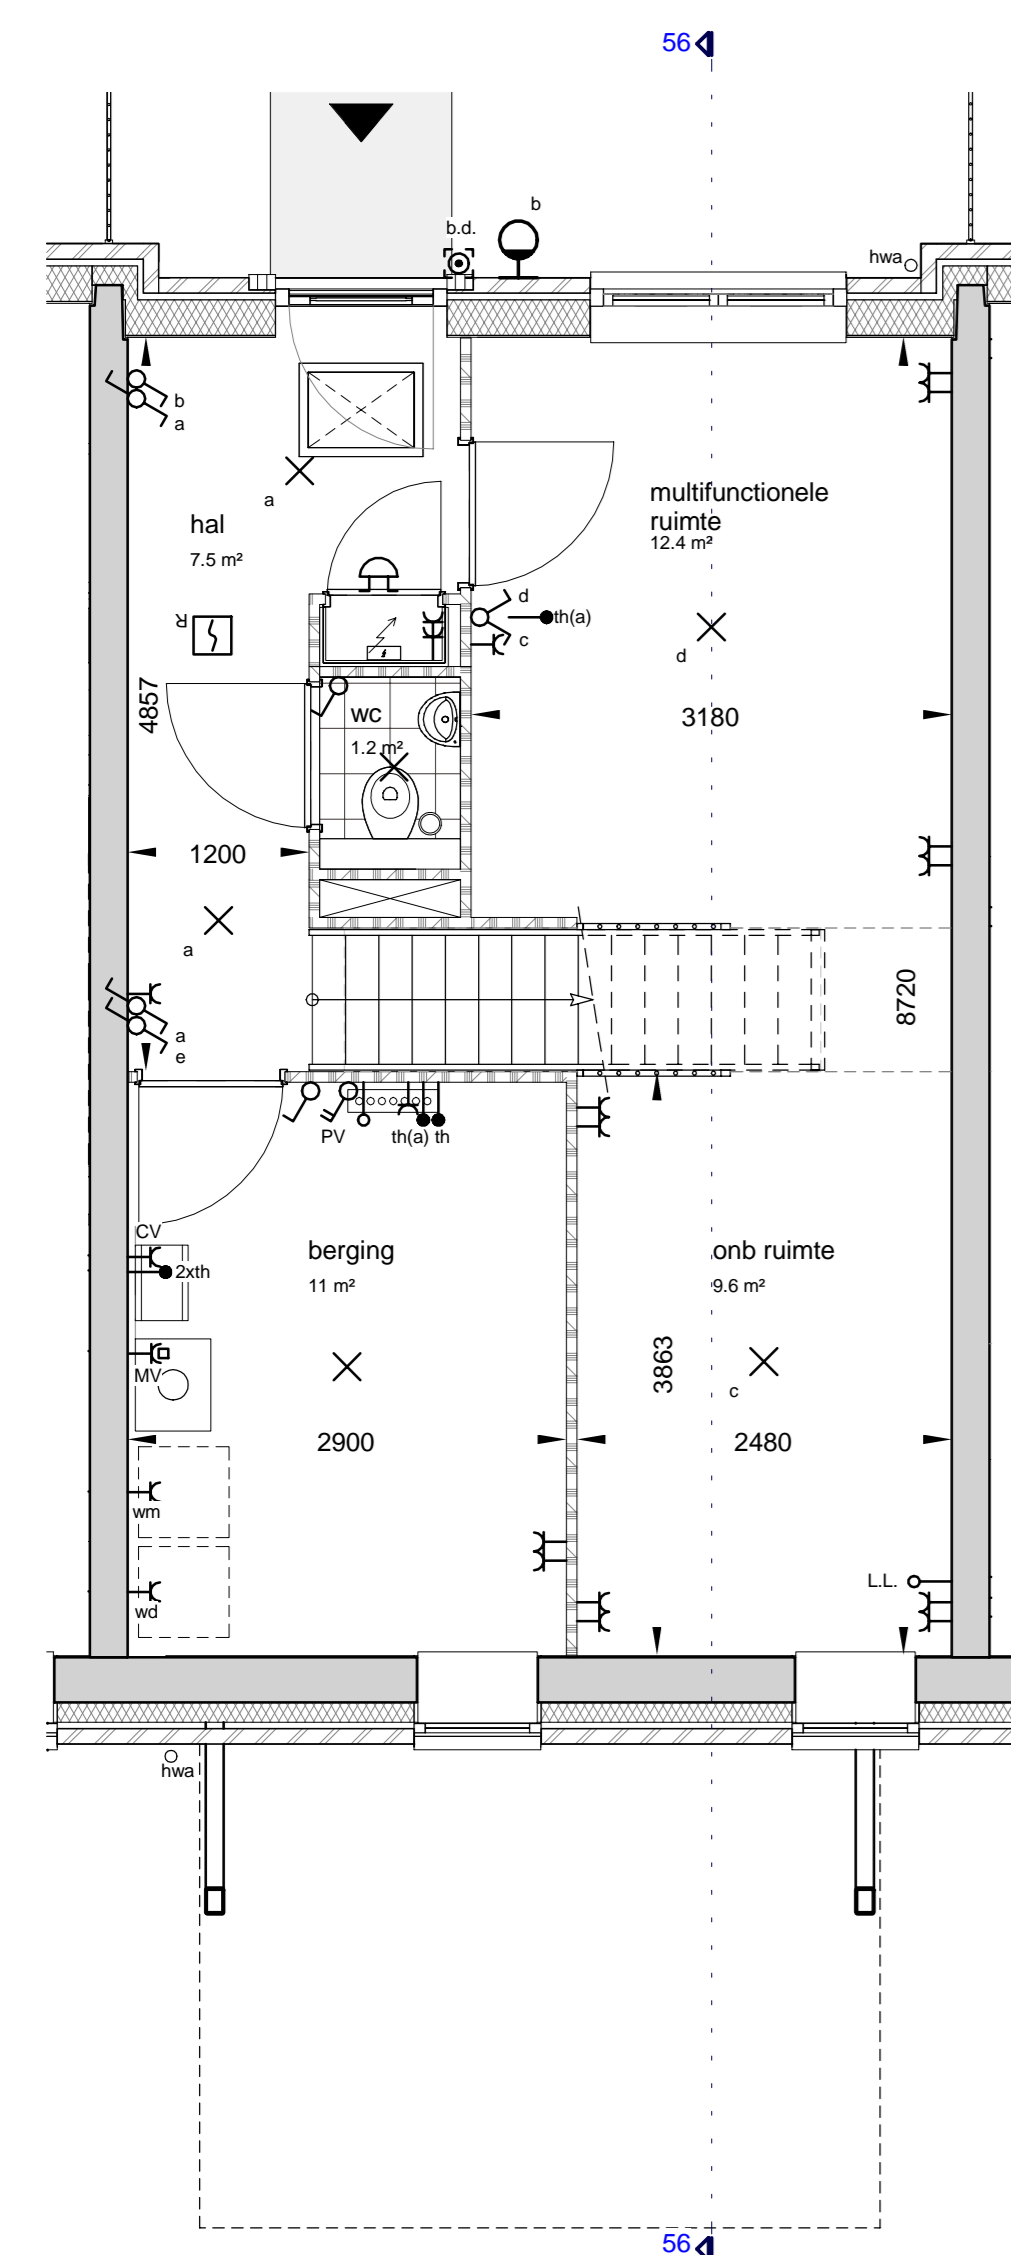


begane grond

schaal 1:50

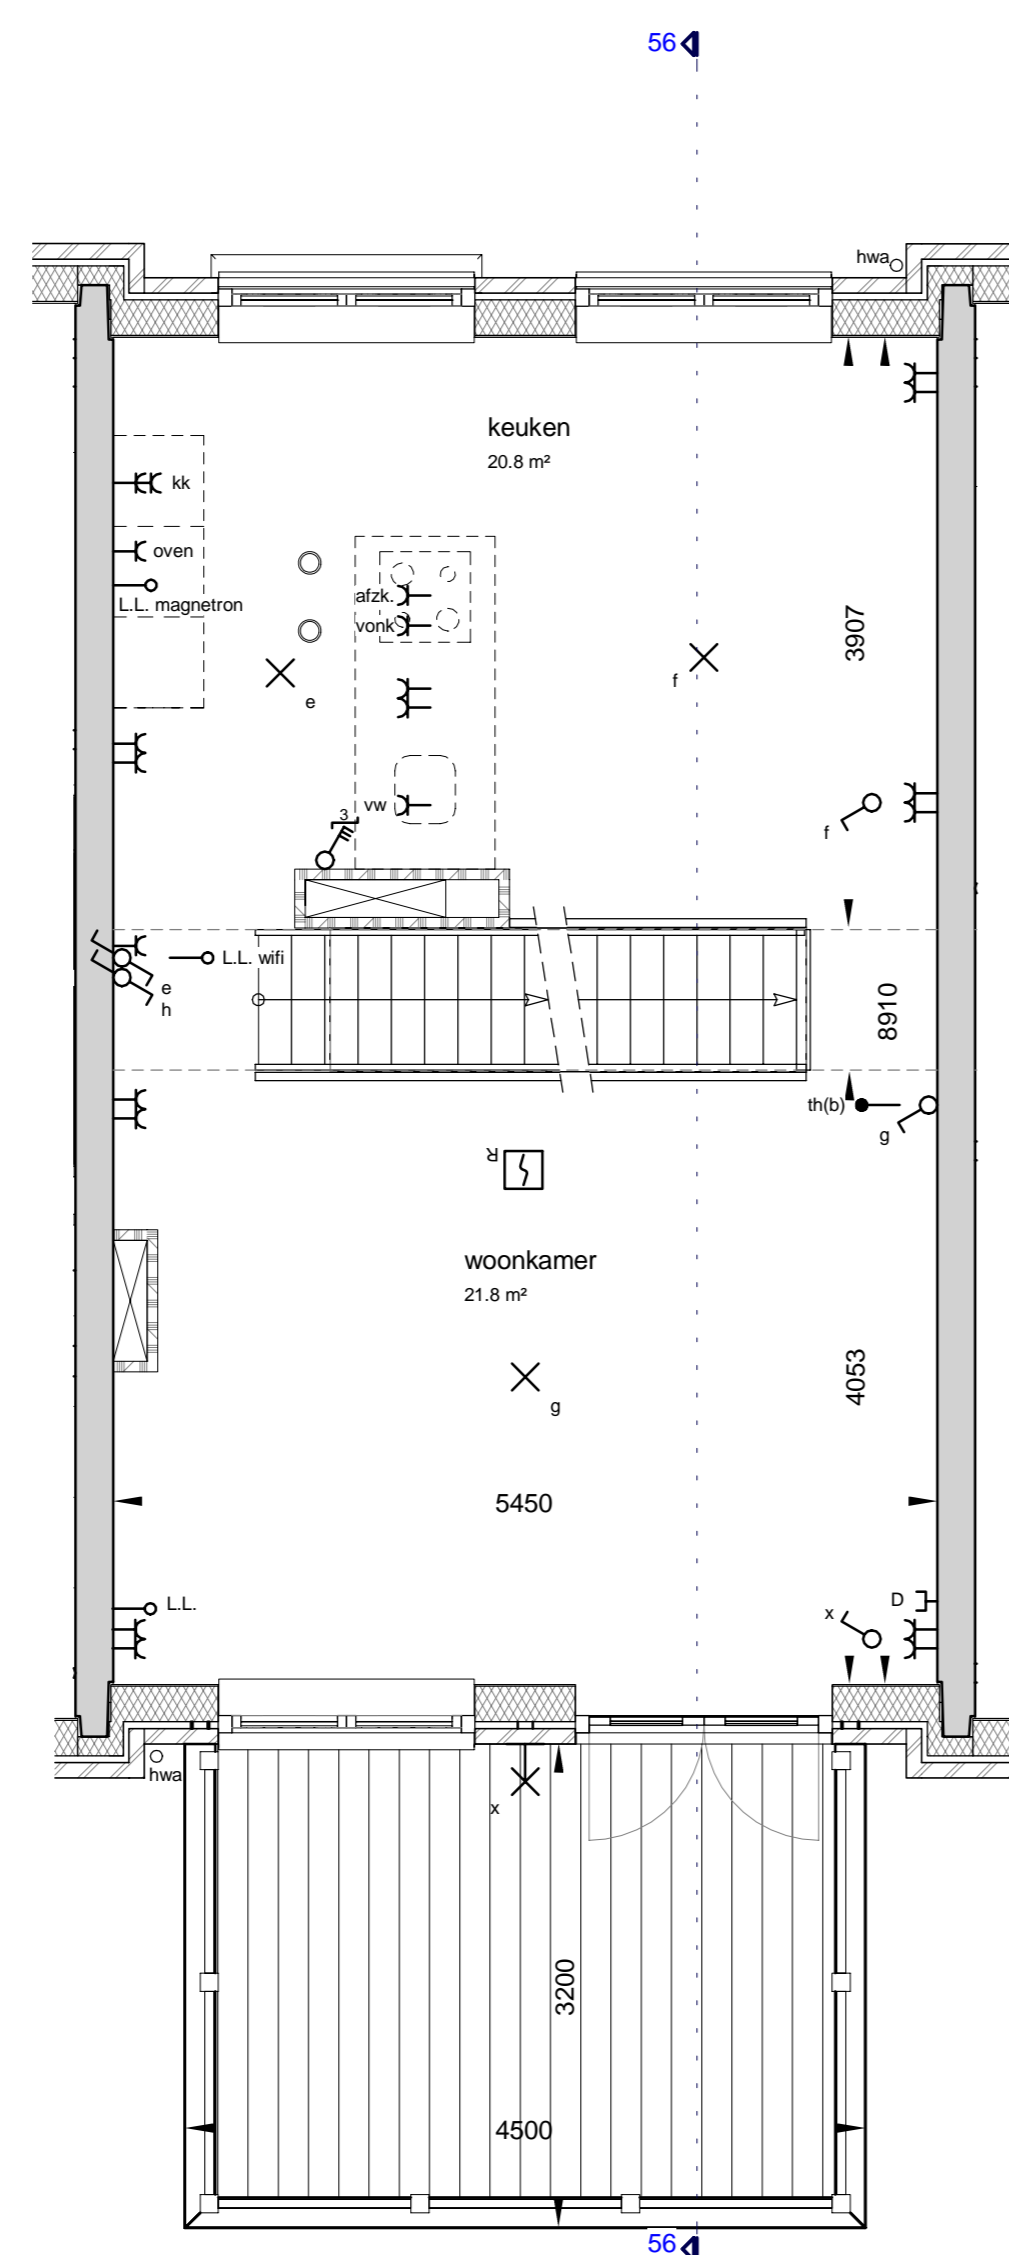


eerste verdieping

schaal 1:50

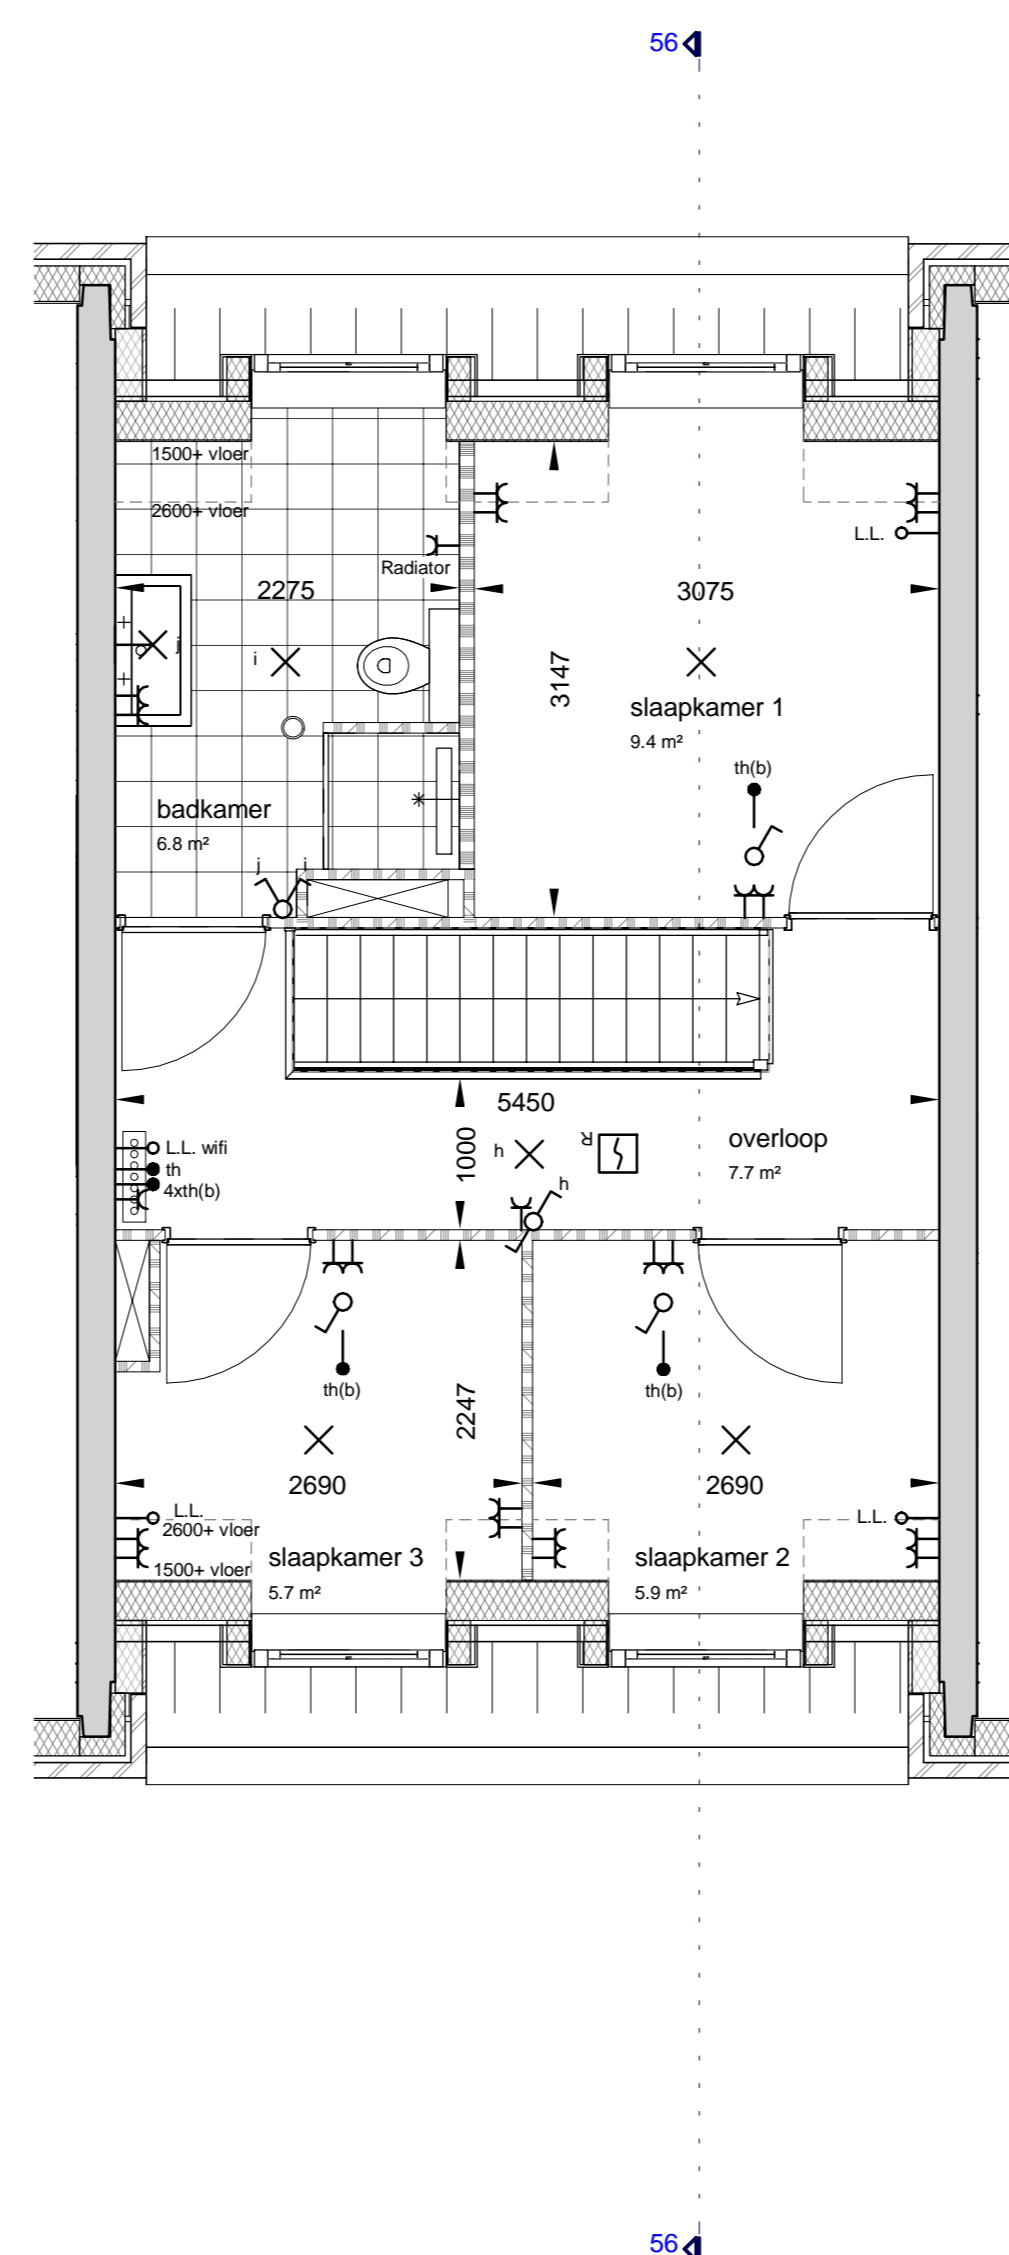

tweede verdieping

schaal 1:50

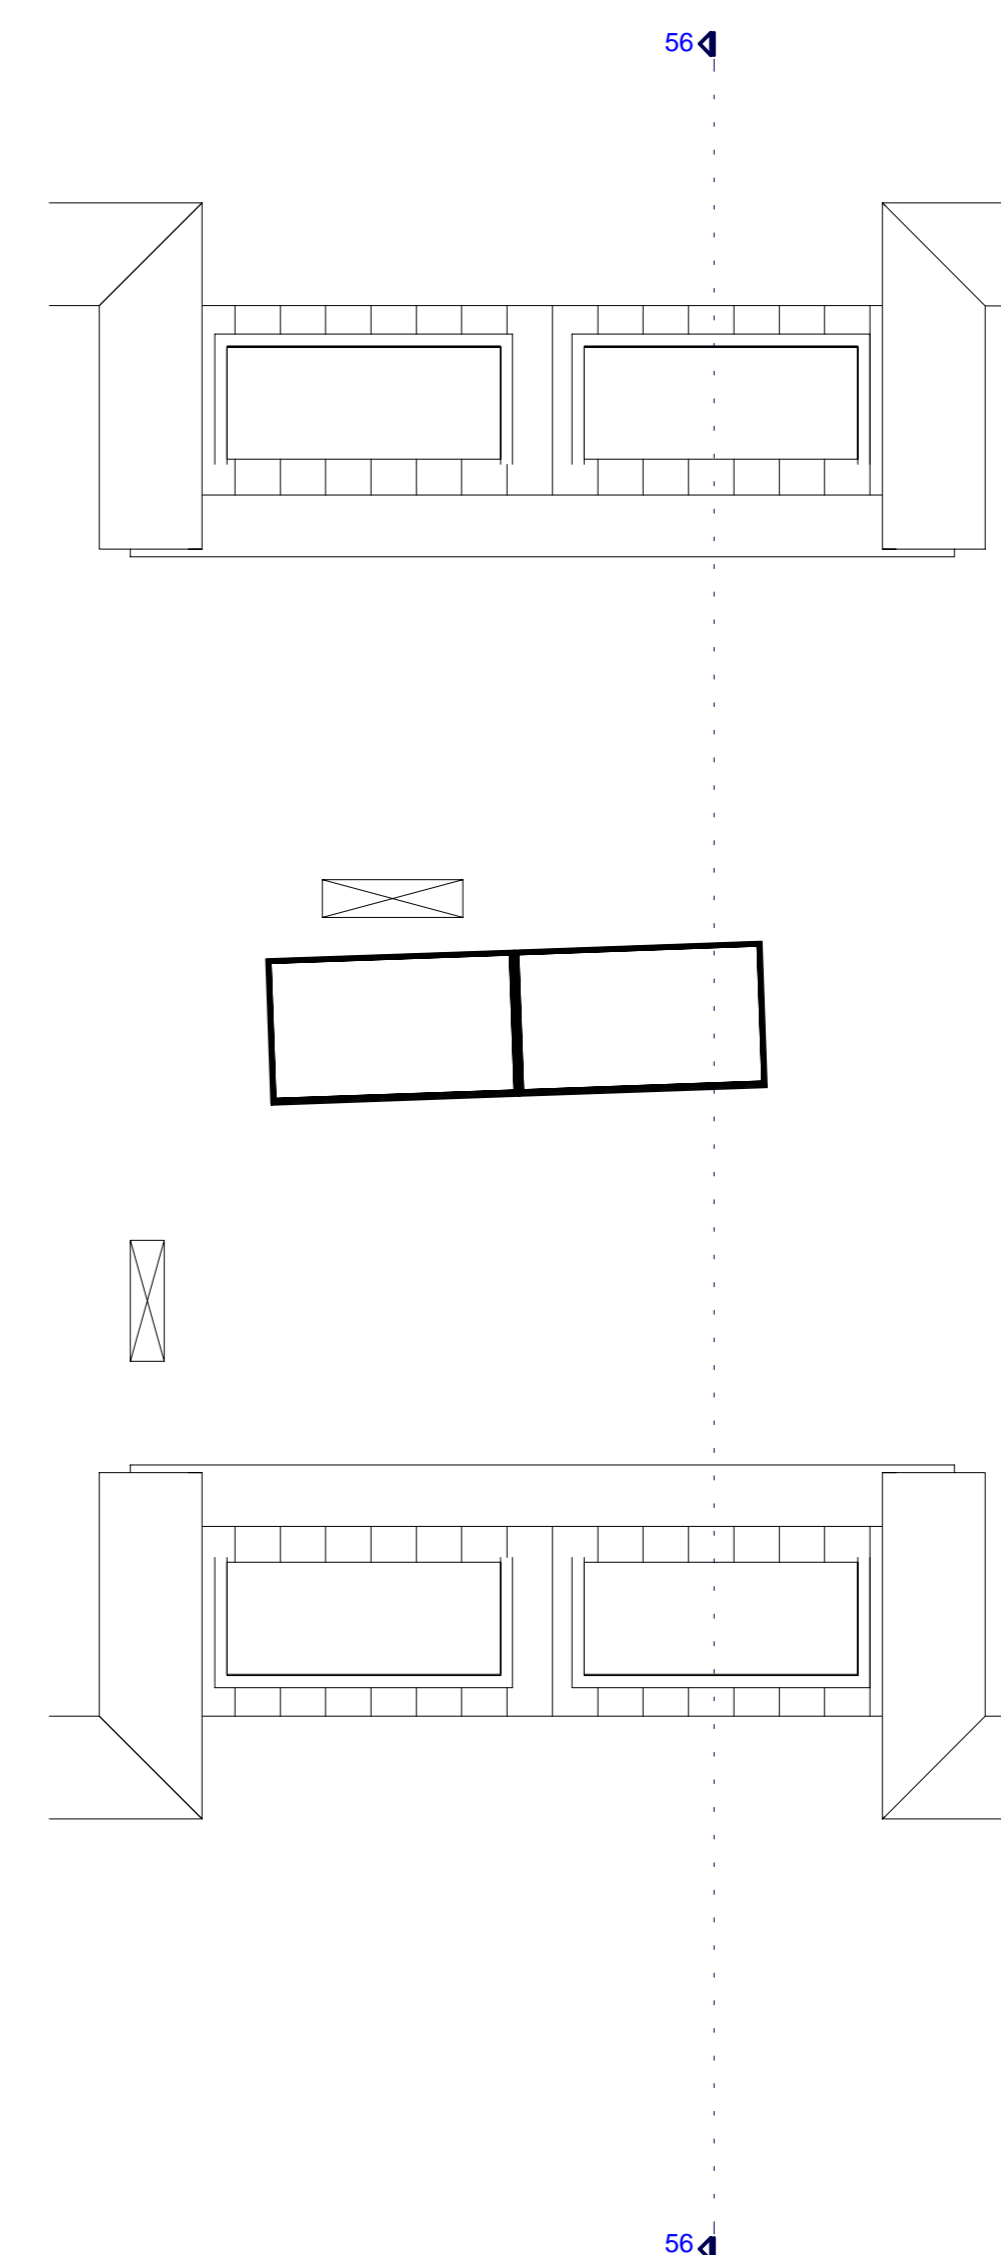

dakaanzicht

schaal 1:50

elektrotechnische installatie

- wandcontactdoos met randaarde - 1 voudig
- wandcontactdoos met randaarde - 2 voudig in duodoos
- aansluitpunt - bedraad met een bepaalde bestemming
- aansluitpunt - onbedraad
- aansluitpunt 230V - bedraad
- aansluitpunt 400V - bedraad
- wandcontactdoos perilex
- schakelaar - 1 polig
- serieschakelaar
- wisselschakelaar
- serie-wisselschakelaar
- lichtpunt
- aansluitpunt data
- rookmelder
- wandlichtpunt
- armatuur
- armatuur waterdicht
- wandarmatuur
- centraal aardpunt
- deurbel
- beeldrukker

wanden

- houtskeletbouw
- beton in het werk gestort
- isolatiemateriaal
- gipsblokkenwand
- gipsblokkenwand, zwaar
- baksteen metselwerk
- kalkzandsteen metselwerk

algemeen

- meterkast
- cv verdelers (met omkasting op overloop)
- mechanische ventilatie unit
- opstelplaats cv ketel voor warmte opwekking
- opstelplaats wasmachine / wasdroger
- stippellijn 'krijtstreepmethode'
- stippellijn ruimtebegrenzing

overig

- maatvoering is indicatief
- ventilatie afvoerpunten is qua aantal en positie indicatief
- positie CV-ketel, zonnepanelen en mechanische ventilatie indicatief
- kleuren en materialen zijn indicatief, materiaal en afwerking conform technische omschrijving en technische uitwerking

