



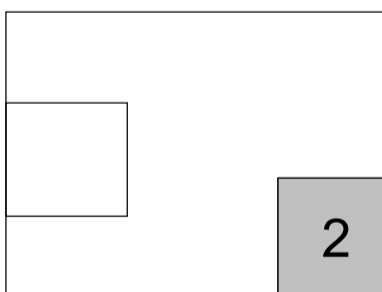

| Verdieping | Bouwnummer |
|------------|------------|
| 4e | 242 |
| 5e | 252 |
| 6e | 262 |
| 7e | 272 |
| 8e | 282 |

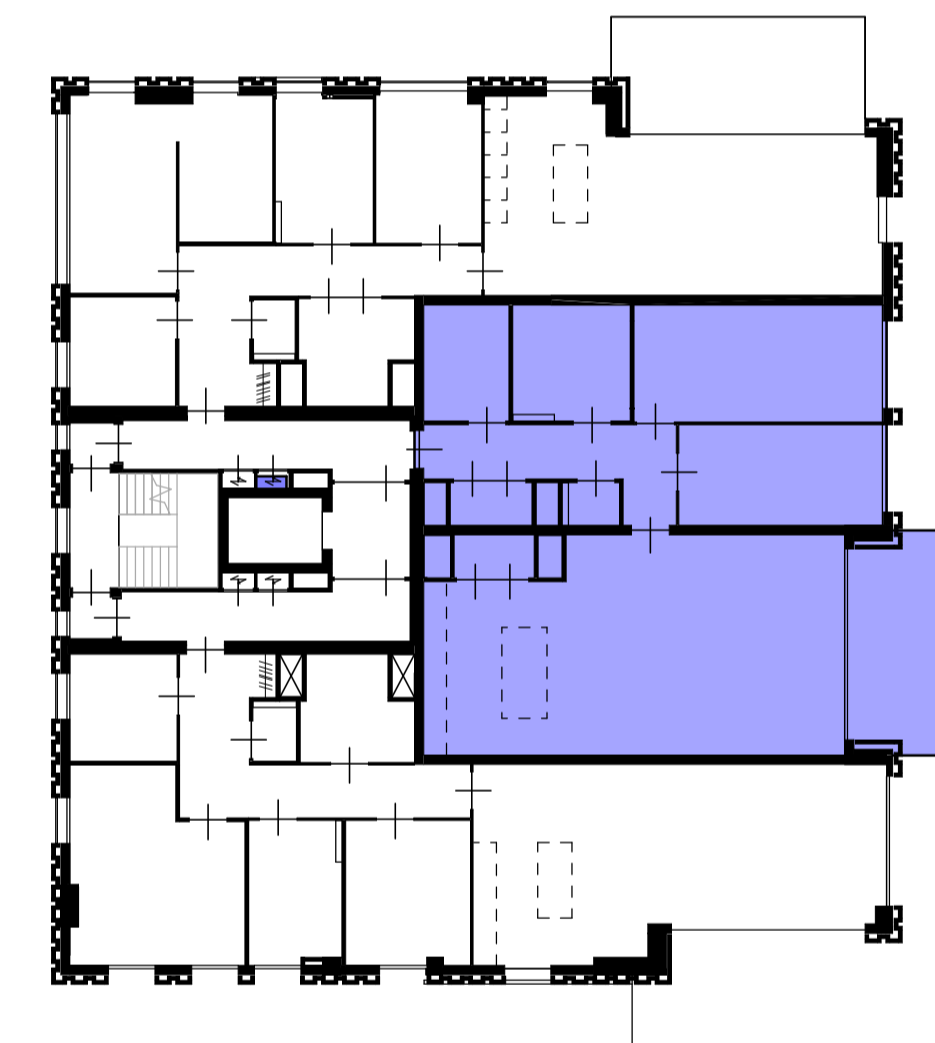

Renvooi

| Materialen | Electra |
|------------------------------|---|
| meterkast | dubbele schakelaar |
| vloertegels | enkele schakelaar |
| Symbolen | wissel schakelaar |
| (WTW) mechanische ventilatie | dubbele wandcontactdoos |
| warmtepomp | enkele wandcontactdoos |
| | enkele wandcontactdoos t.b.v. kookplaat |
| | enkele wandcontactdoos t.b.v. wasmachine |
| | dubbele wandcontactdoos t.b.v. warmtepomp |
| | enkele wandcontactdoos t.b.v. mv box |
| | dubbele wandcontactdoos t.b.v. koelkast |
| | enkele wandcontactdoos t.b.v. droger |
| | data aansluiting t.b.v. data |
| | cai aansluiting t.b.v. cai |
| | loze leiding t.b.v. zonnering |
| | loze leiding t.b.v. vaatwasser |
| | loze leiding t.b.v. boiler |
| | loze leiding t.b.v. oven |
| | wandlichtpunt |
| | entree |
| | plafondlichtpunt |
| | intercom |
| | rookmelder |
| | deurbel |

tekening
VK 110
TYPE B8

projectarchitect
Pieter Sprangers

projectcoördinator
Bart van der Meer

project
Spaarnelicht
Heemstede
2016029

realisatie
Stokker Bouw BV

schaal
1:50
formaat
A1
getekend
11/04/18
fase
DO

Getekend is bouwnummer 282 op de achtste verdieping. Overige bouwnummers kunnen een andere gevelindeling hebben. Zie geveltekening VK 212 t/m 215.