


Optie: uitbouw woning 1,2 meter en 2,4 meter

Opdrachtgever: Blueliving

Schaal: 1:50

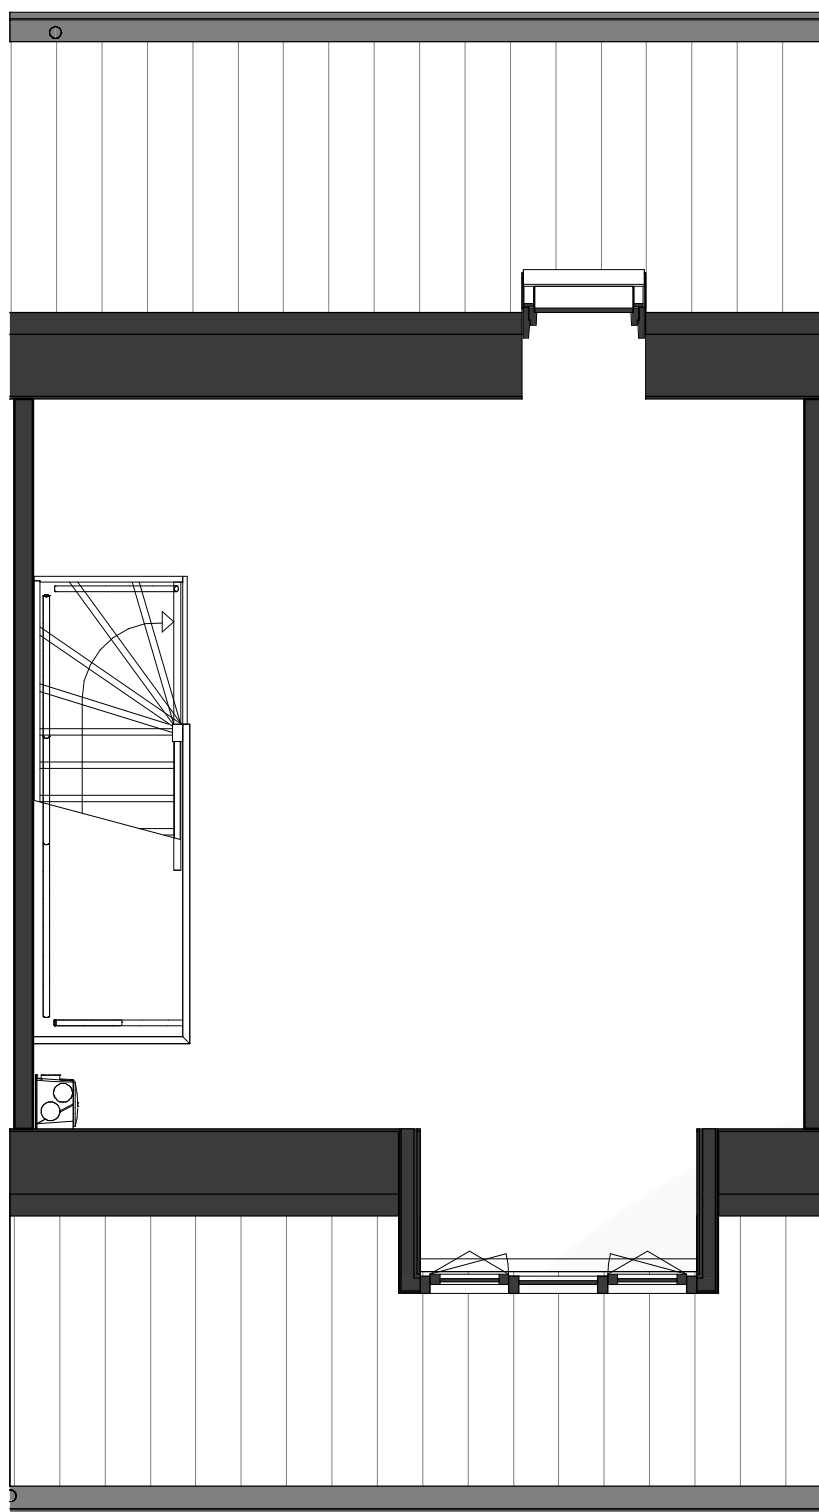

Optie: Dakkapel voorzijde

Opdrachtgever: Blueliving

Schaal: 1:50

RUWBOUW EIMERS EILAND

Nummer	Benaming	Kosten
0.0.020	Uitbouw Woning 1,2 meter	€ 11.800,00
	'- Conform optietekening.	
	- Fundering volgens opgave constructeur.	
	- Geïsoleerde begane grondvloer.	
	- Spouwmuur volgens tekening en voorzien van spouwisolatie.	
	- Betonnen dakvloer met isolatie en dakbedekking.	
	- Dakrand afgewerkt met een aluminium daktrim.	
	- Gehele achtergevel volgens tekening.	
	- Wanden behangklaar afgewerkt.	
	- Plafond voorzien van spuitwerk.	
	- Vloerverwarming.	
	- Afwerkvloer.	
	- Let op: Wanneer u geen gebruik maakt van deze optie, maar uw naaste burens wel, komt de buitenmuur van deze uitbouw op uw perceel te staan.	
0.0.021	Uitbouw woning 2,4 meter	€ 14.525,00
	- Conform optietekening.	
	- Fundering volgens opgave constructeur.	
	- Geïsoleerde begane grondvloer.	
	- Spouwmuur volgens tekening en voorzien van spouwisolatie.	
	- Betonnen dakvloer met isolatie en dakbedekking.	
	- Dakrand afgewerkt met een aluminium daktrim.	
	- Gehele achtergevel volgens tekening.	
	- Wanden behangklaar afgewerkt.	
	- Plafond voorzien van spuitwerk.	
	- Vloerverwarming.	
	- Afwerkvloer.	
	- Let op: Wanneer u geen gebruik maakt van deze optie, maar uw naaste burens wel, komt de buitenmuur van deze uitbouw op uw perceel te staan.	
0.0.040	Dakkapel 1800 mm breed	€ 6.200,00
	- Conform optietekening.	
	- Alleen mogelijk bij woningen voorzien van een scharnierkap.	
	- Mogelijkheid tot toepassen dakkapel in voorgevel.	
	- Binnenzijde zowel plafond als zijwangen voorzien van gipsplaat.	
	- Binnenzijde kozijnen afgelakt Conform overige kozijnen.	
	- Inclusief constructieve aanpassingen in dakplaat.	
	- Geen andere positie of maatvoering mogelijk.	