






straatgevel
schaal 1:100

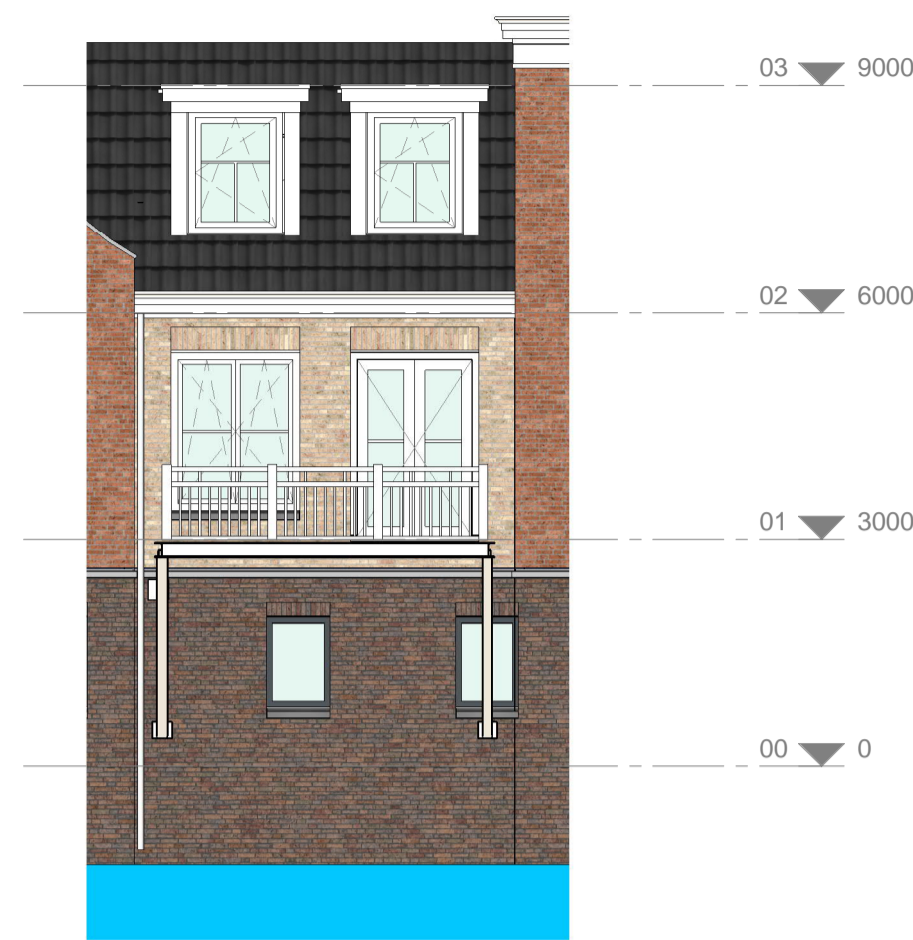


watergevel
schaal 1:100

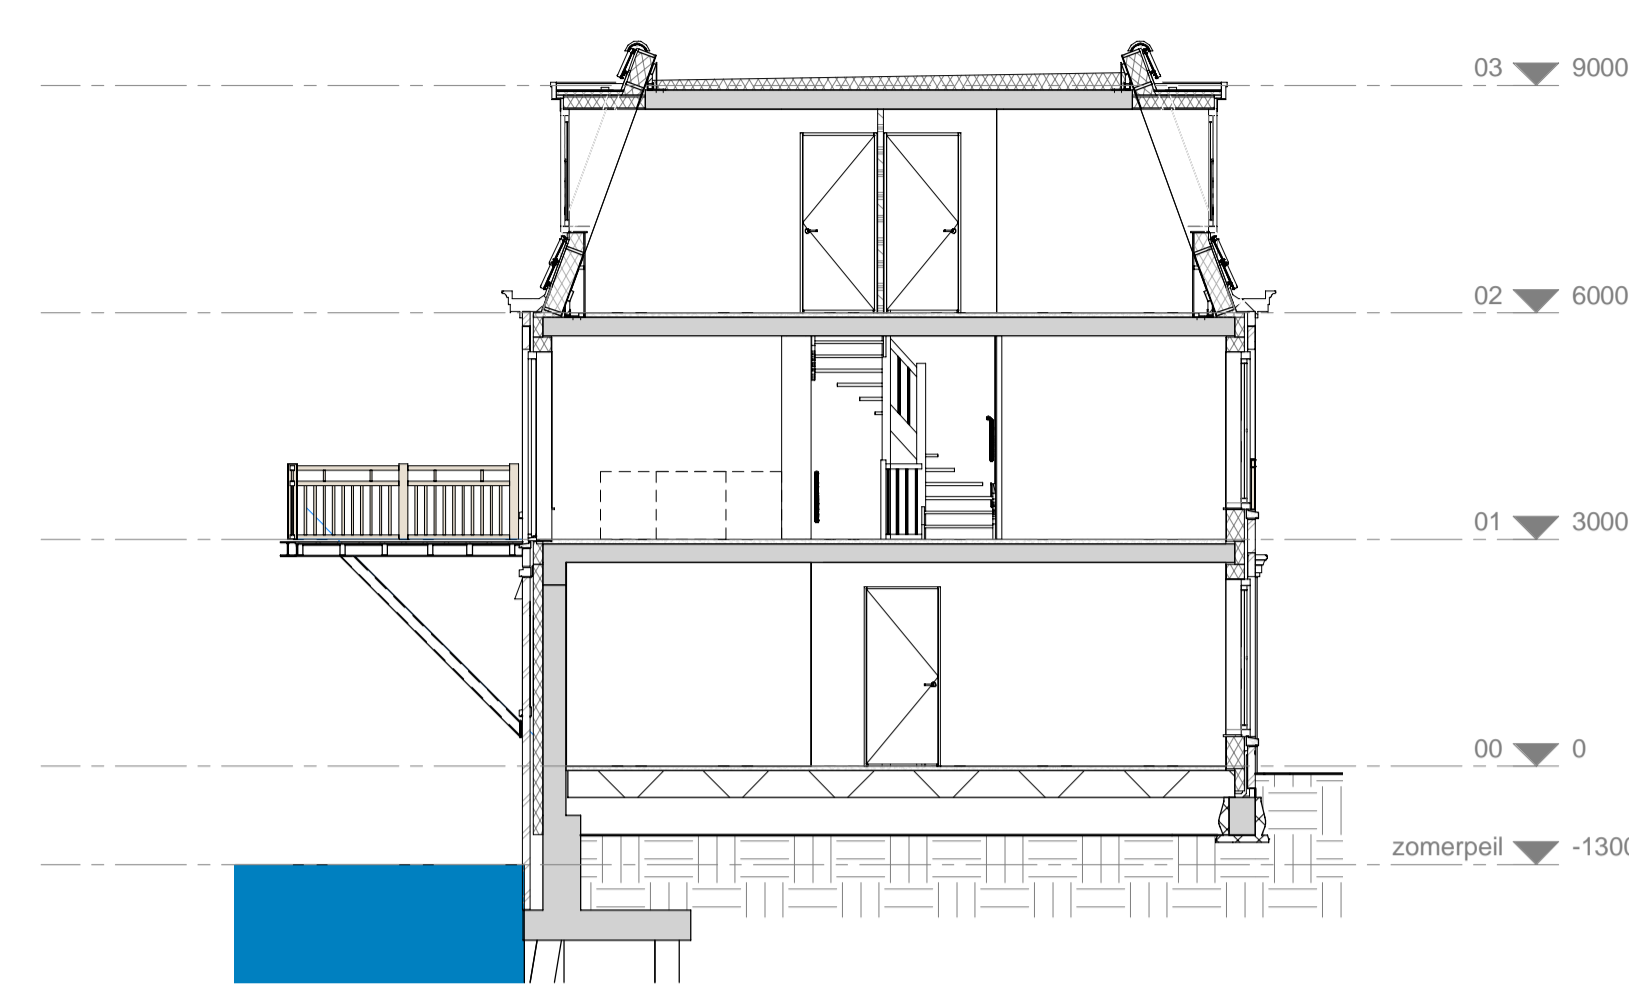


doorsnede
schaal 1:100

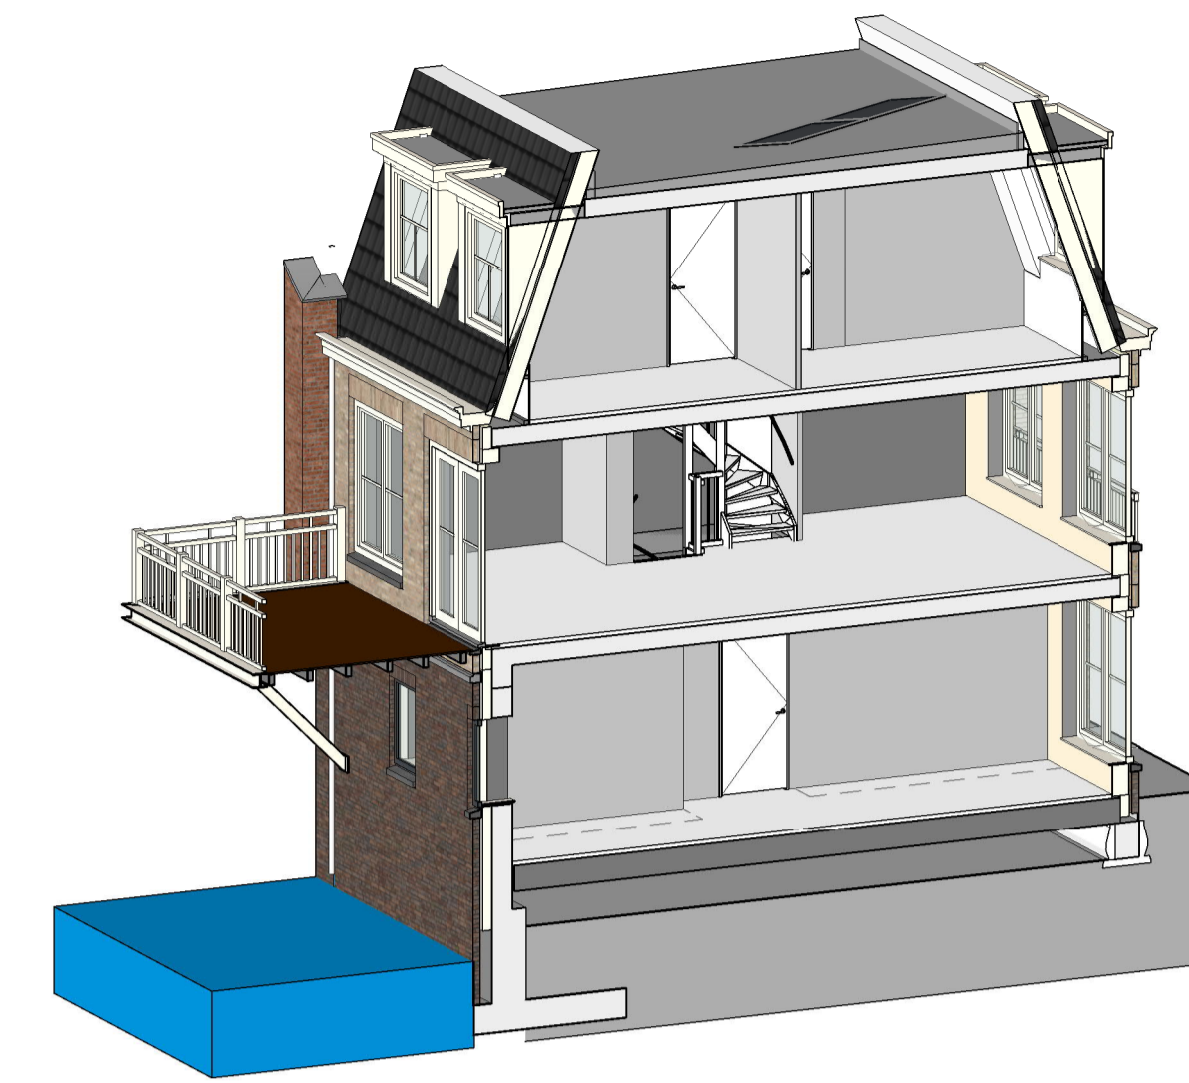


3D impressie
schaal

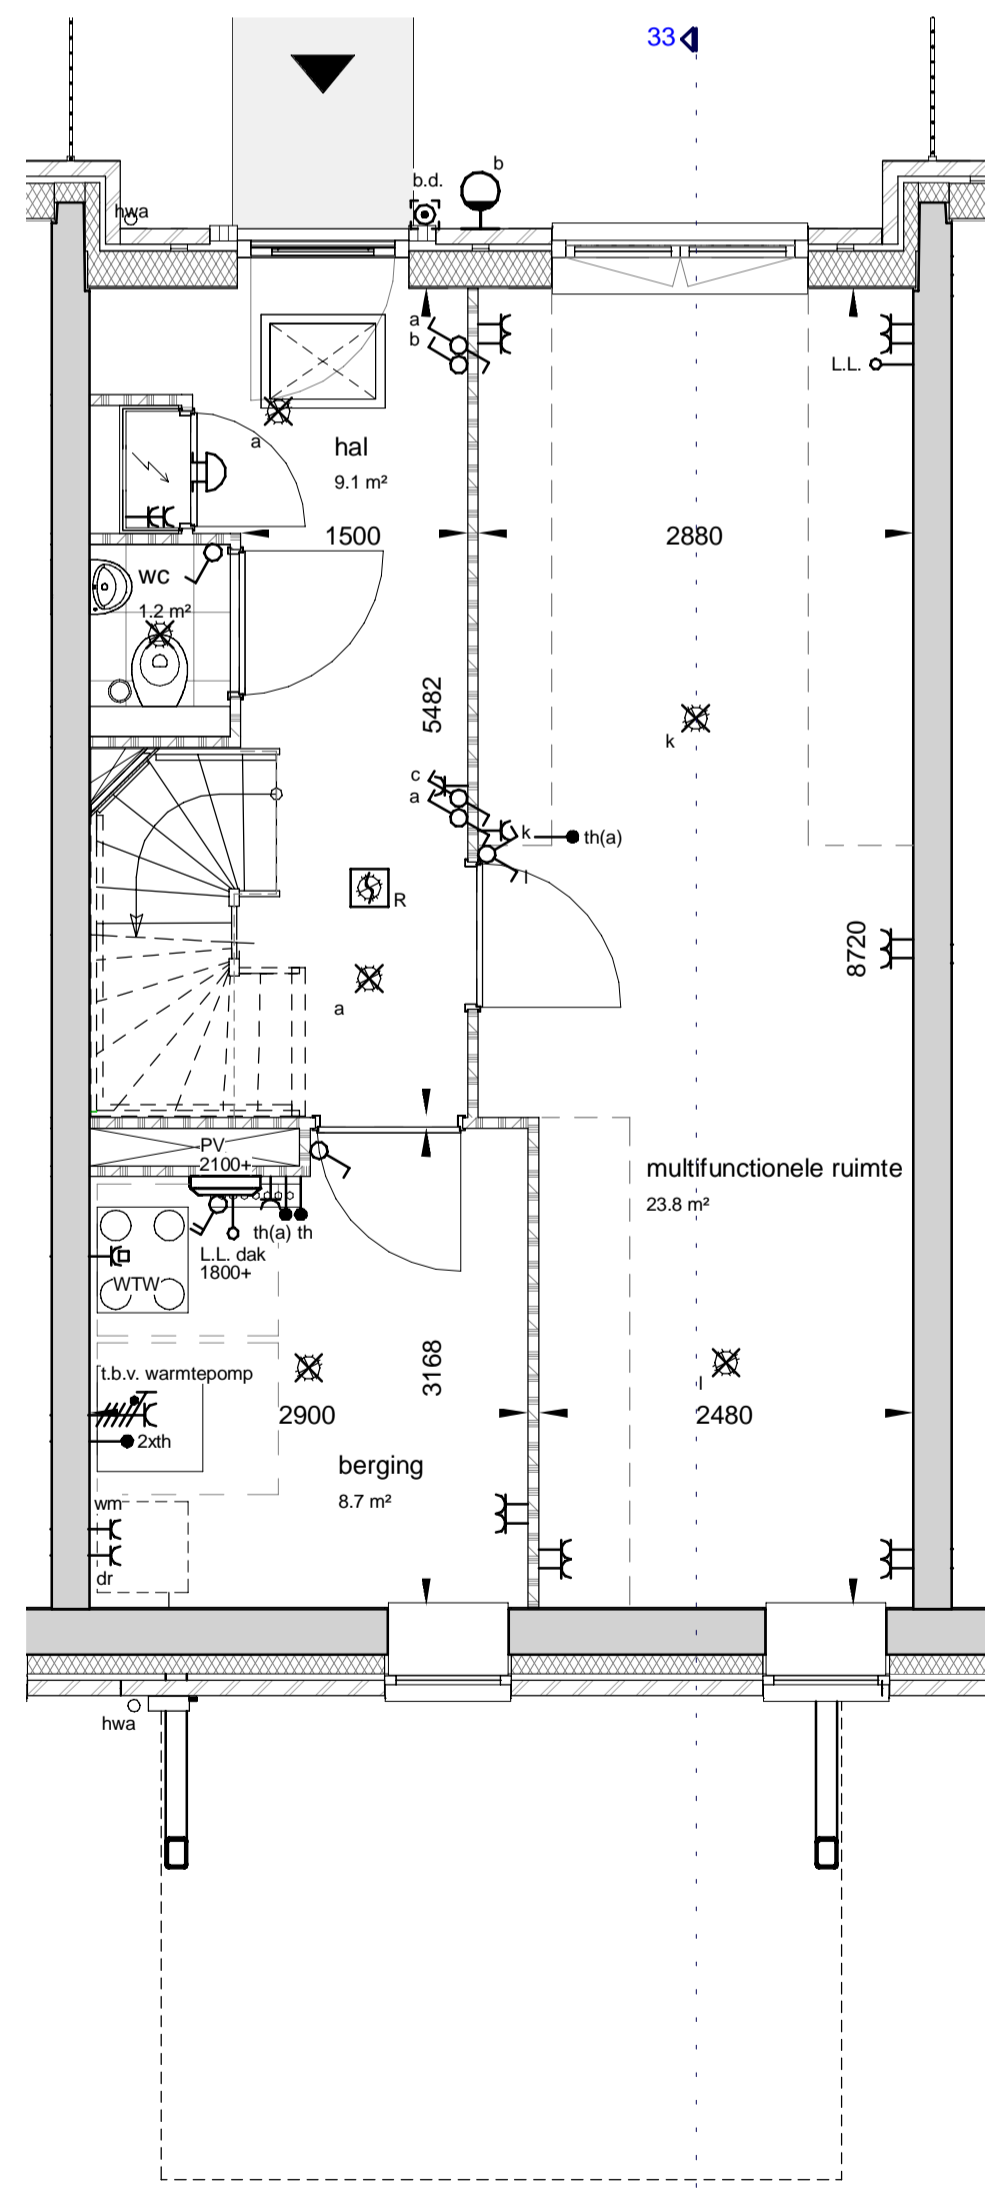


begane grond
schaal 1:50

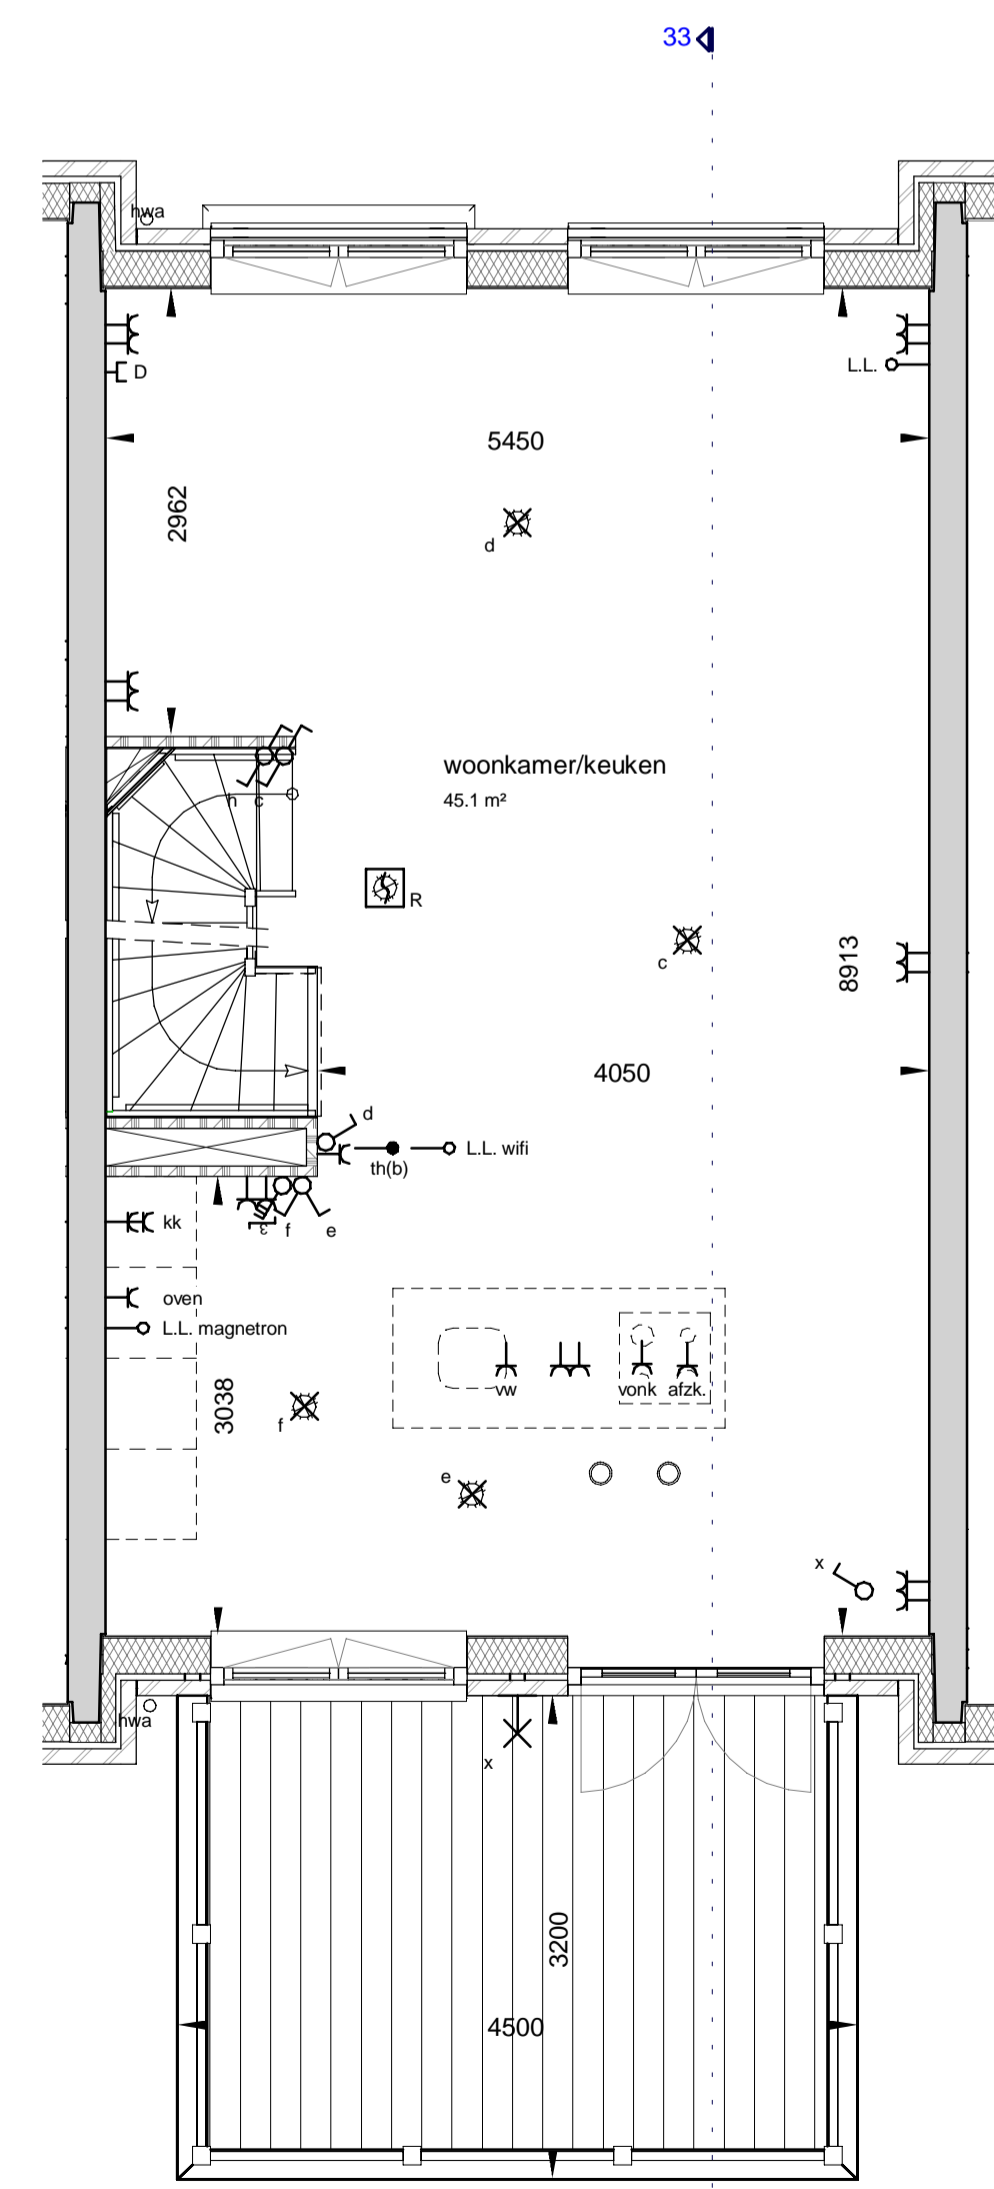

eerste verdieping
schaal 1:50

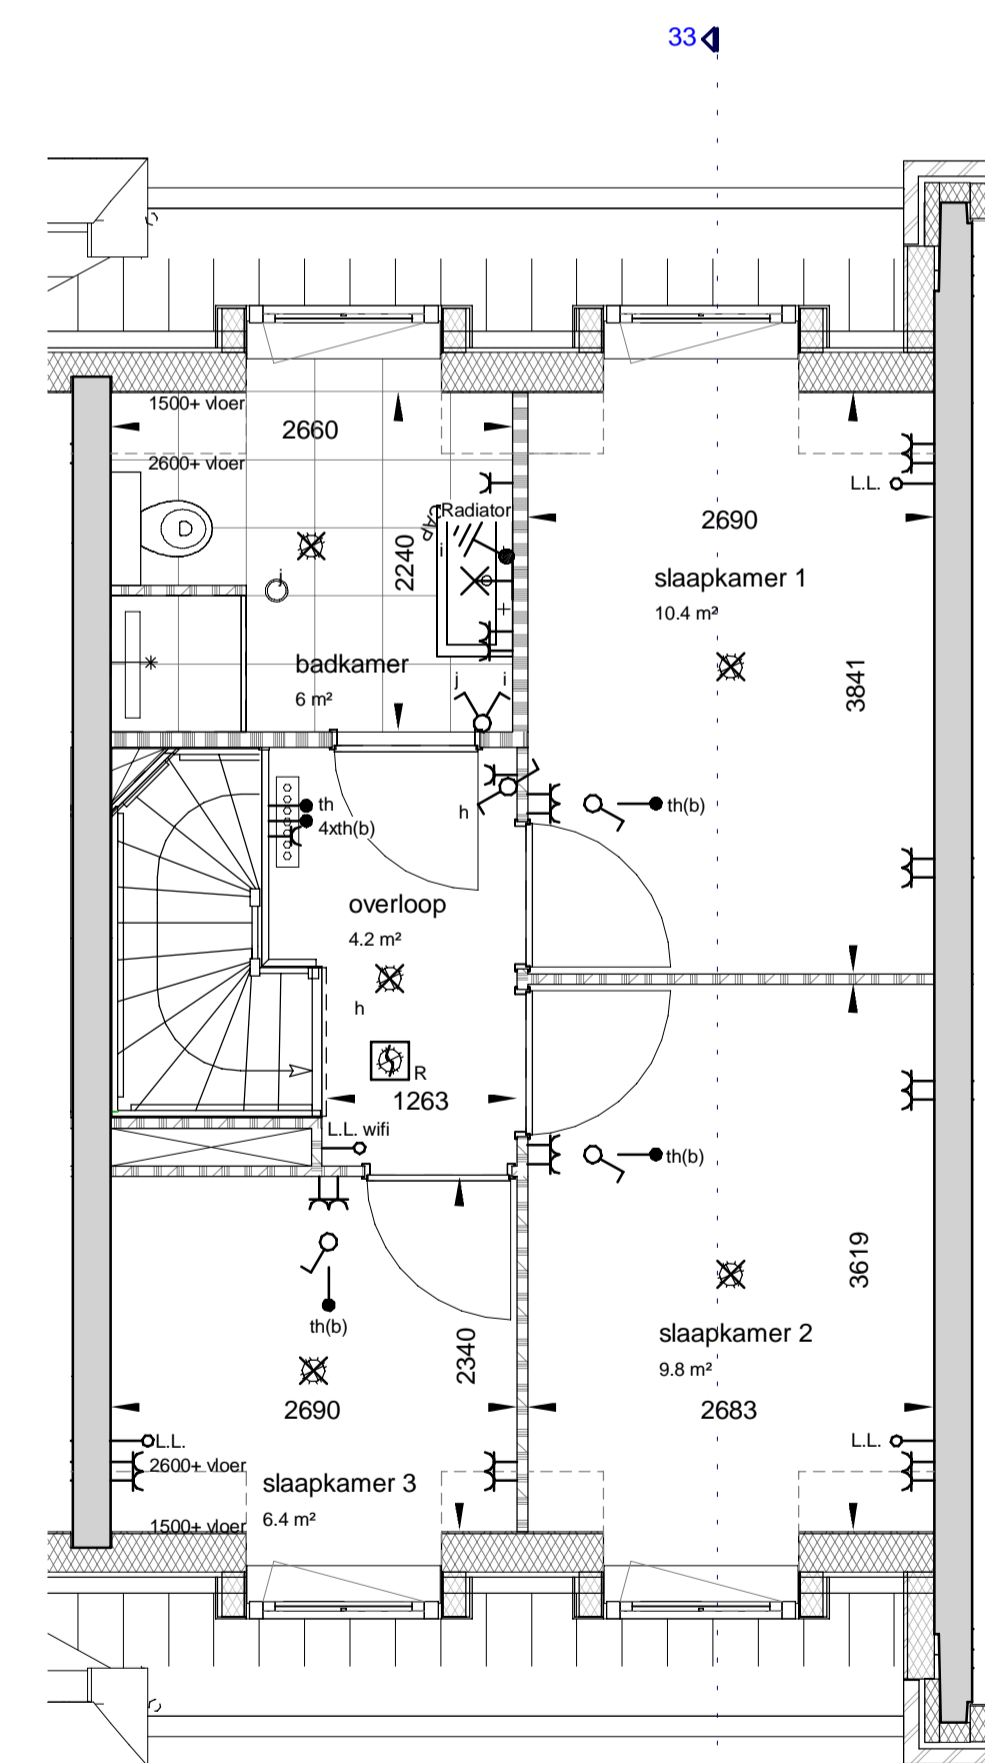

tweede verdieping
schaal 1:50

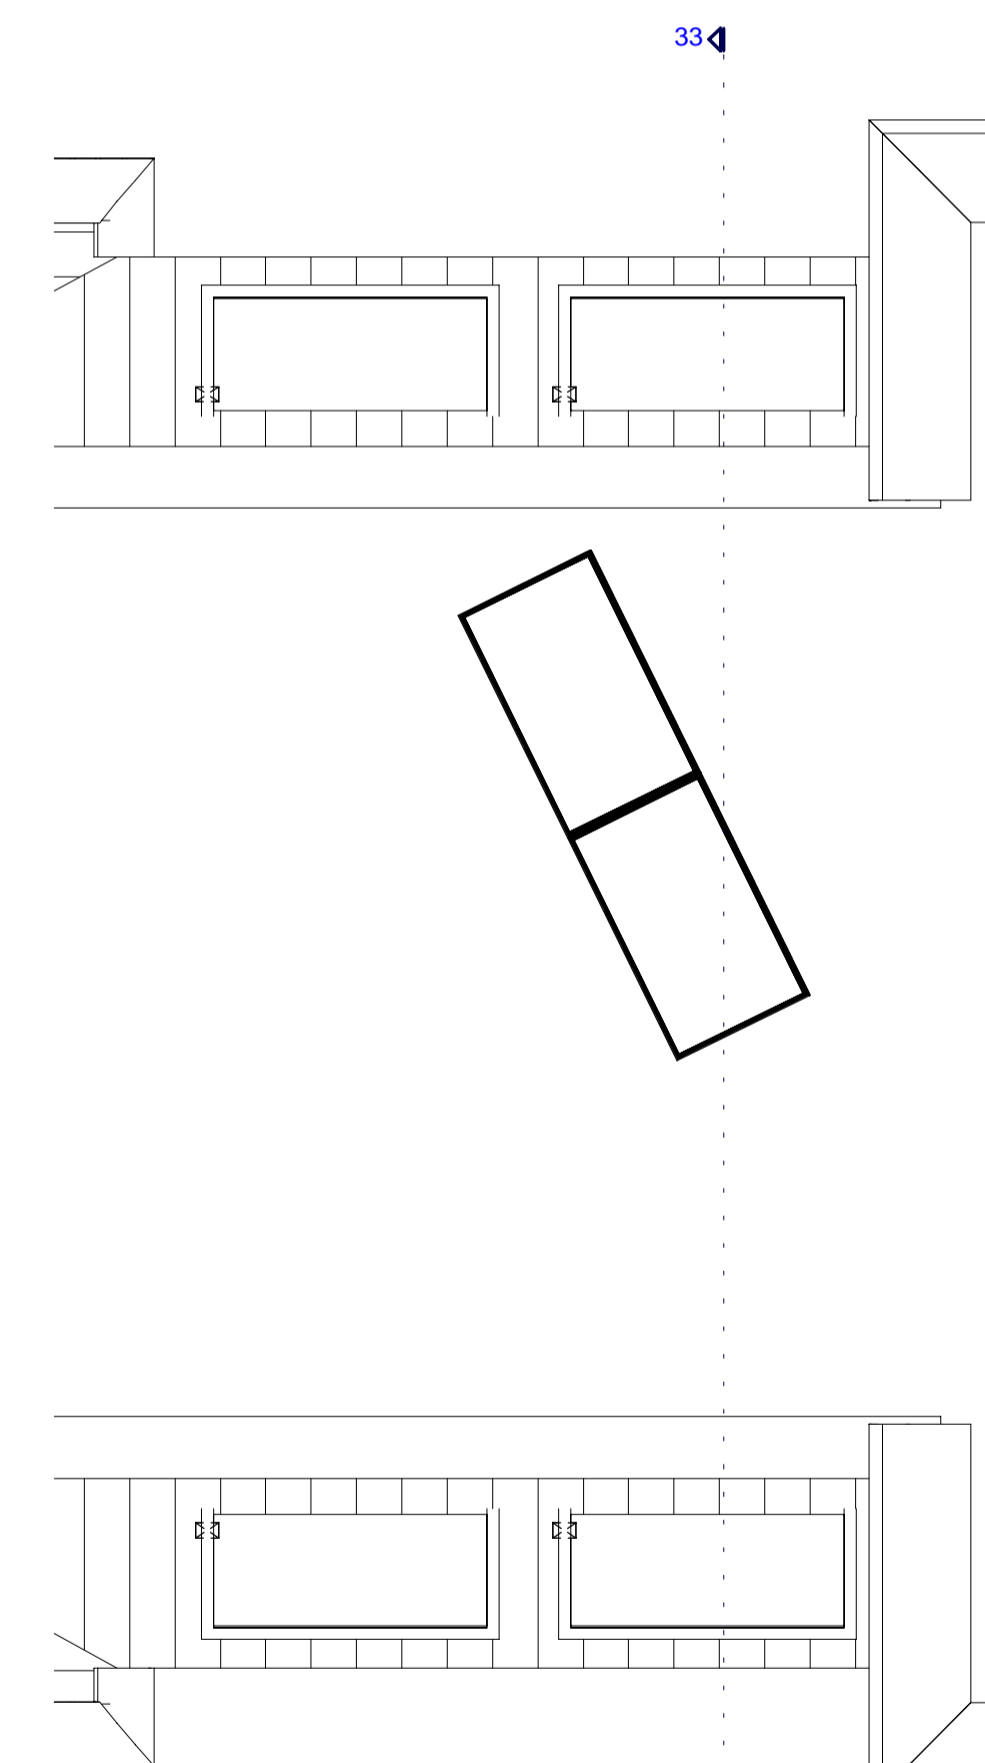

dakaanzicht
schaal 1:50

elektrotechnische installatie	
	wandcontactdoos met randaarde - 1 voudig
	wandcontactdoos met randaarde - 2 voudig in duodoos
	aansluitpunt - bedraad met een bepaalde bestemming
	aansluitpunt - onbedraad
	aansluitpunt 230V - bedraad
	aansluitpunt 400V - bedraad
	wandcontactdoos perilex
	schakelaar - 1 polig
	serieschakelaar
	wisselschakelaar
	serie-wisselschakelaar
	lichtpunt op centraaldoos
	aansluitpunt data
	rookmelder, geplaatst op centraaldoos
	wandlichtpunt
	armatuur
	armatuur waterdicht
	wandarmatuur
	centraal aardpunt
	deurbel
	beldrukker
<hr/>	
wanden	
	houtskeletbouw
	beton in het werk gestort
	isolatiemateriaal
	gipsblokkenwand
	gipsblokkenwand, zwaar
	baksteen metselwerk
	kalkzandsteen metselwerk
<hr/>	
algemeen	
	meterkast
	cv verdelers (met omkasting op overloop)
	WTW ventilatie unit
	opstelplaats warmtepomp voor warmte opwekking (gasboiler)
	opstelplaats wasmachine / wasdroger, gestapeid
	stippellijn 'krijtstreepmethode'
	stippellijn ruimtebegrenzing
<hr/>	
overig	
maatvoering is indicatief	
ventilatie afvoerpunten zijn qua aantal en positie indicatief, toevoerpunten zijn niet weergegeven	
positie warmtepomp, zonnepanelen en WTW ventilatie unit zijn indicatief	
kleuren en materialen zijn indicatief, materiaal en afwerking conform technische omschrijving en technische uitwerking	

