


**begane grond**  
Schaal: 1 : 50




**Voorgevel**  
Schaal: 1 : 100


**Achtergevel**  
Schaal: 1 : 100

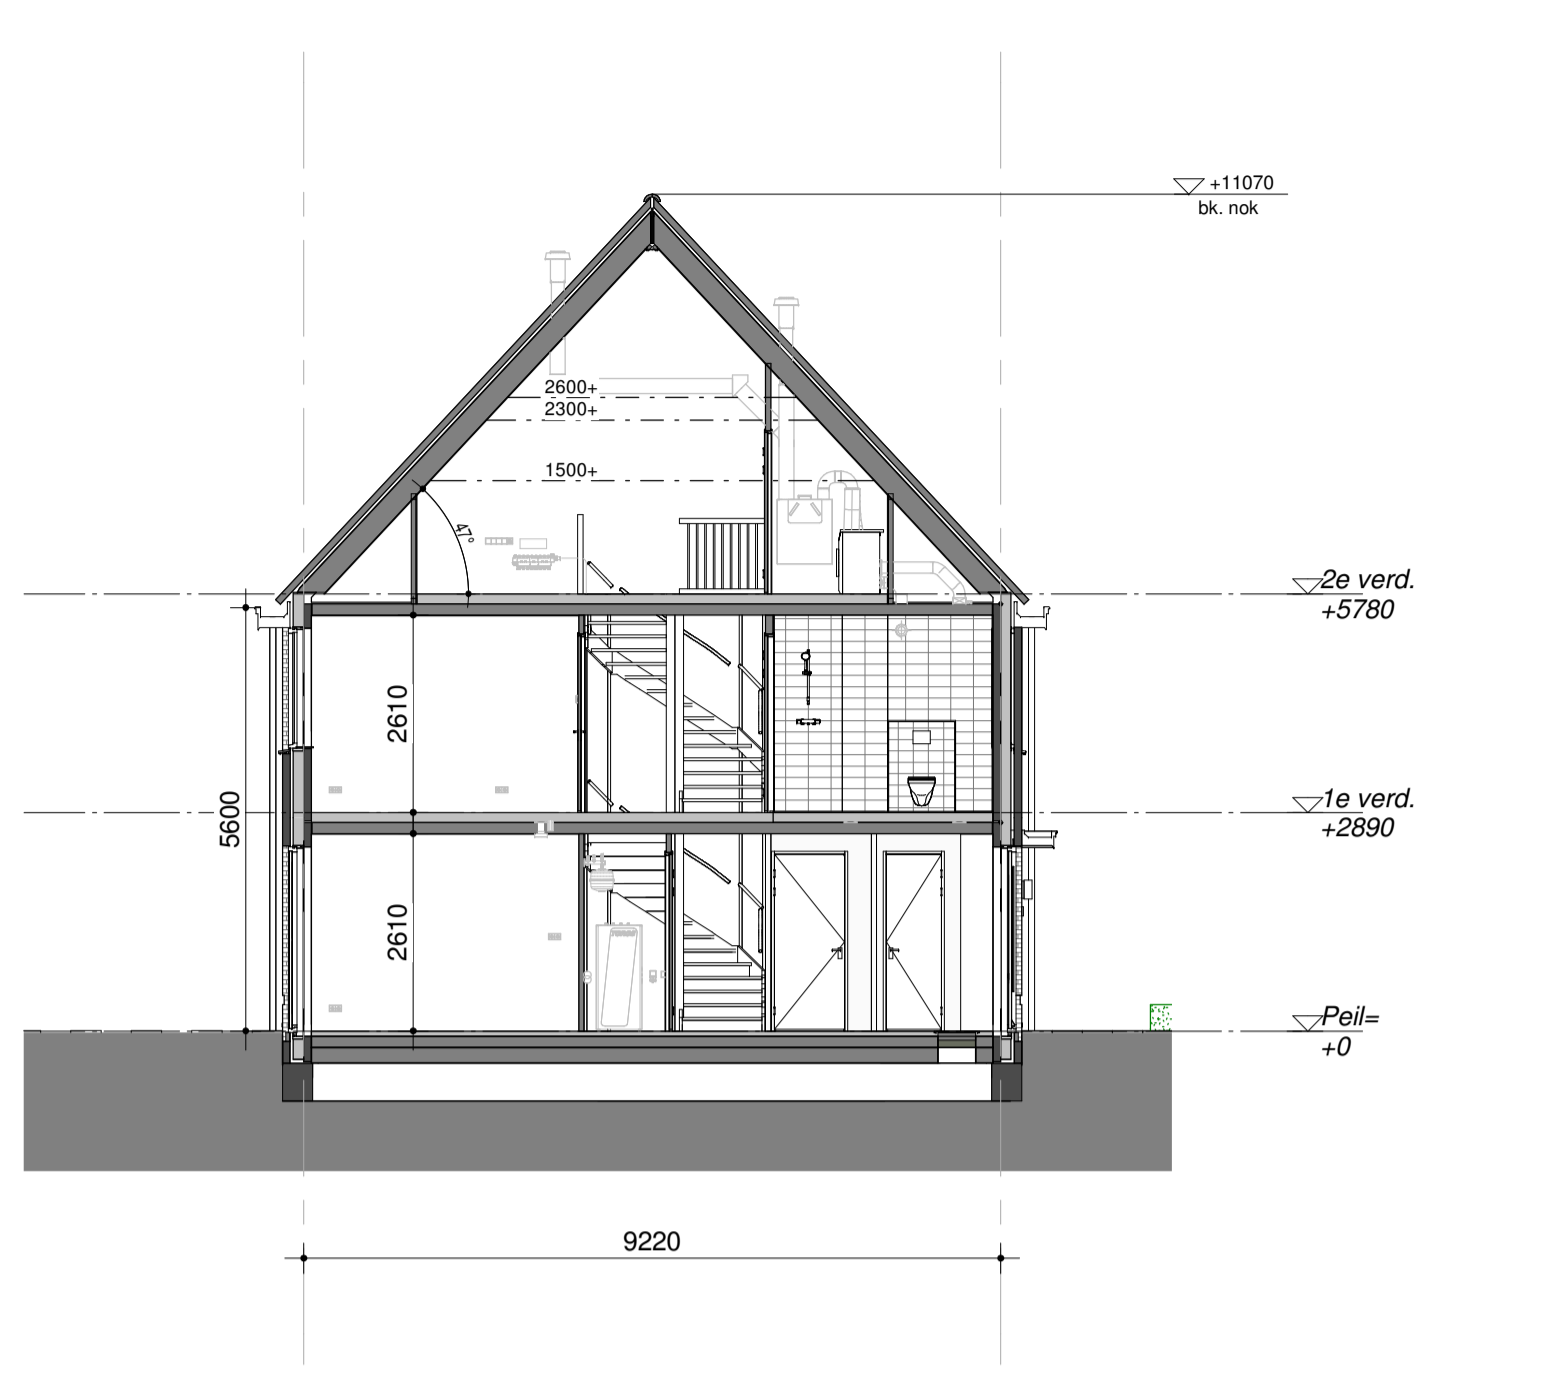

**Doorsnede**  
Schaal: 1 : 100

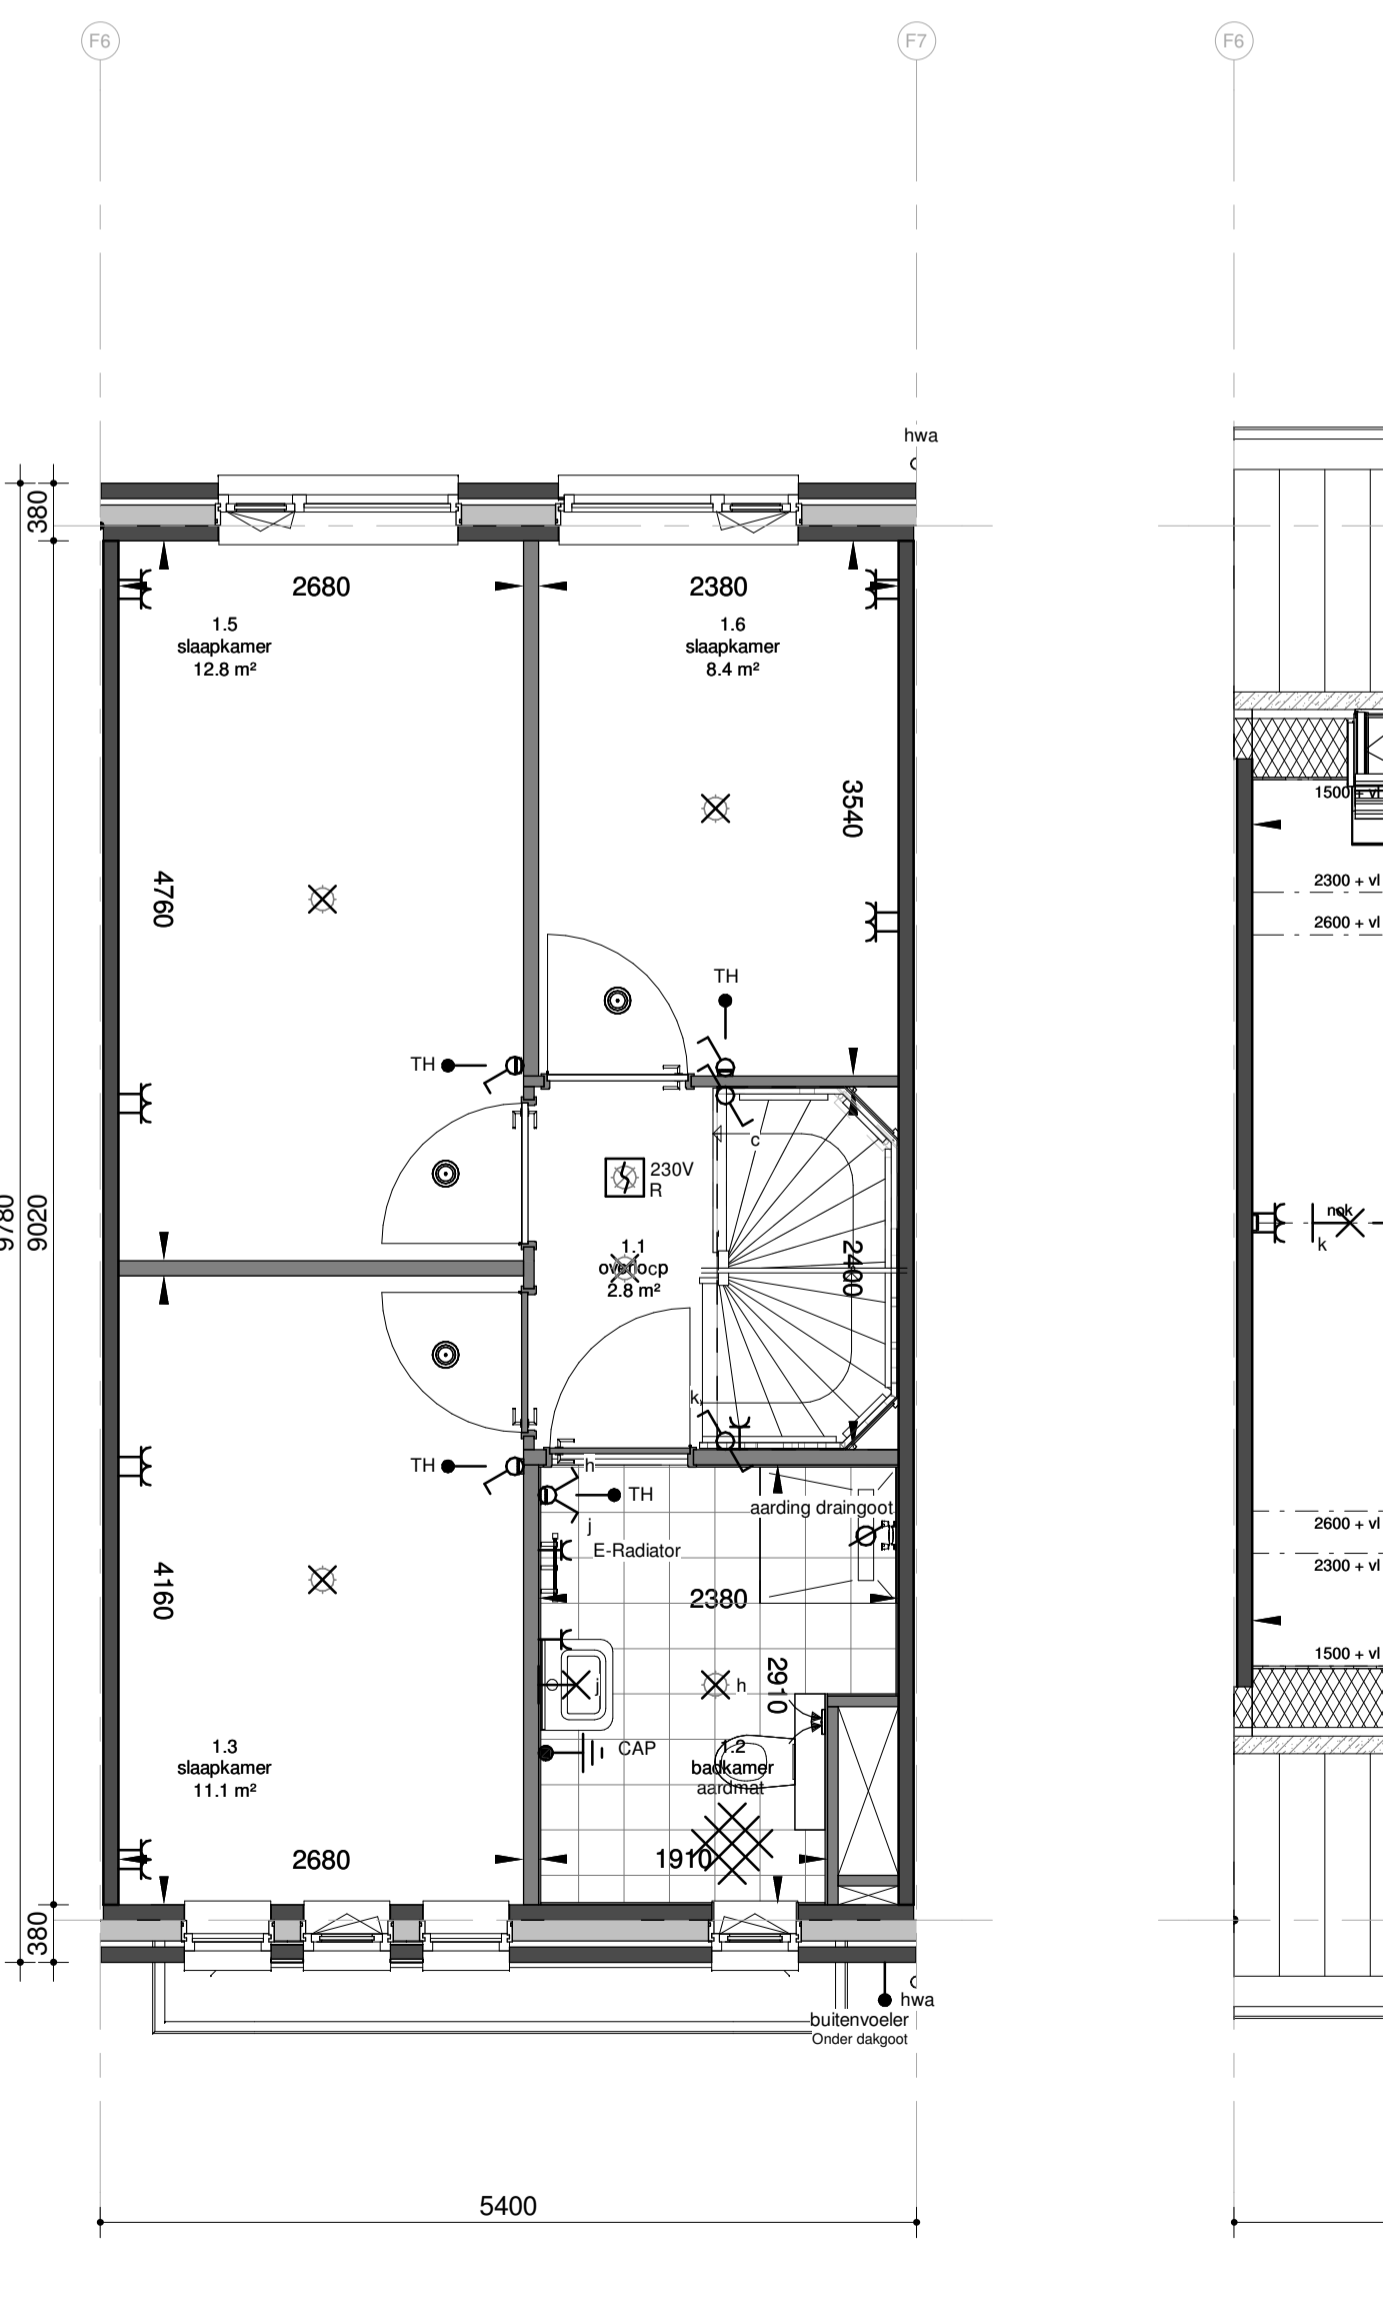

**tweede verdieping**  
Schaal: 1 : 50

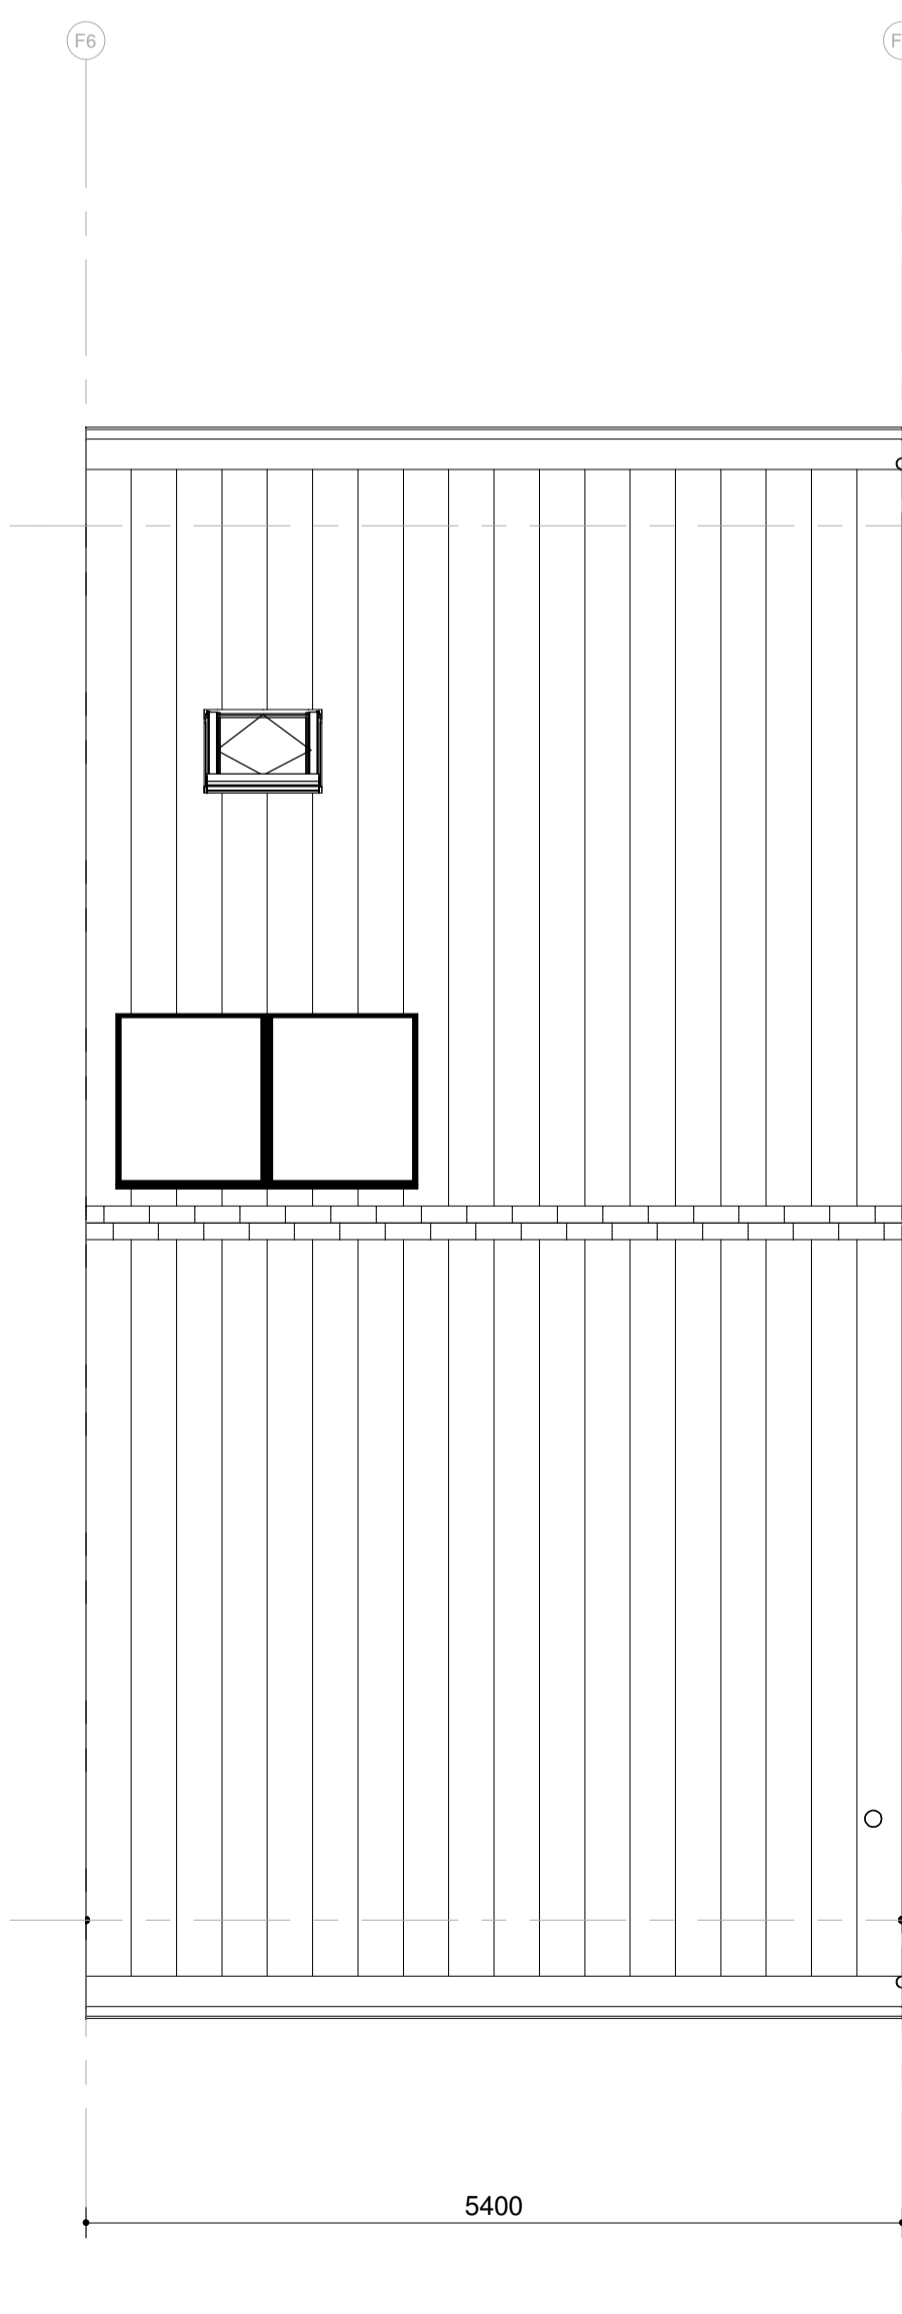


**dakaanzicht**  
Schaal: 1 : 50

**Afb. Omschrijving**

- Enkelzijdige schakelaar
- Tweezijdige schakelaar
- Ventilatieschakelaar 3 standen
- Serieschakelaar
- Wisselschakelaar
- Serie-wisselschakelaar
- Centraal aardingspunt
- Beldrukker
- Bel
- Datapunt t.b.v. warmtepomp monitor
- Wandcontactdoos perilex (o.a. voor kooktoestel, WTW unit...)
- Wandcontactdoos enkel geaard (o.a. voor oven, vaatwasser, vloerverwarming...)
- Wandcontactdoos dubbel geaard horizontaal in 2 dozen
- Wandcontactdoos dubbel geaard in compactdoos
- Wandcontactdoos CEE-form 230V
- Wandcontactdoos CEE-form 400V
- Aansluitpunt 230V - bedraad
- Aansluitpunt 400V - bedraad
- Centraaldoos (lichtpunt)
- Wandlicht aansluitpunt binnen / buiten
- Aansluitpunt onbedraad (o.a. loze leiding trapkast, meterkast, zolder...)
- Aansluitpunt bedraad
- Bedraad aansluitpunt t.b.v. thermostaat
- Armatuur buiten
- Rookmelder
- Aanvoerpunt WTW (positie indicatief)
- Afzuigpunt WTW (positie indicatief)
- Afzuigpunt WTW (positie indicatief)
- Meterkast
- Opstelplaats wasmachine of wasdroger
- Kruipluik
- Circa maten

E&W installatie zijn indicatief  
 Kleuren en materialen zijn indicatief, materiaal en afwerking cf. technische omschrijving en technische uitwerking  
 Ventilatie toevoer- en afvoerpunten zijn qua aantal en positie indicatief.  
 Posities warmtepomp, boiler, WTW unit, zonnepanelen zijn indicatief.  
 Peil tov NAP: 3.05m+NAP

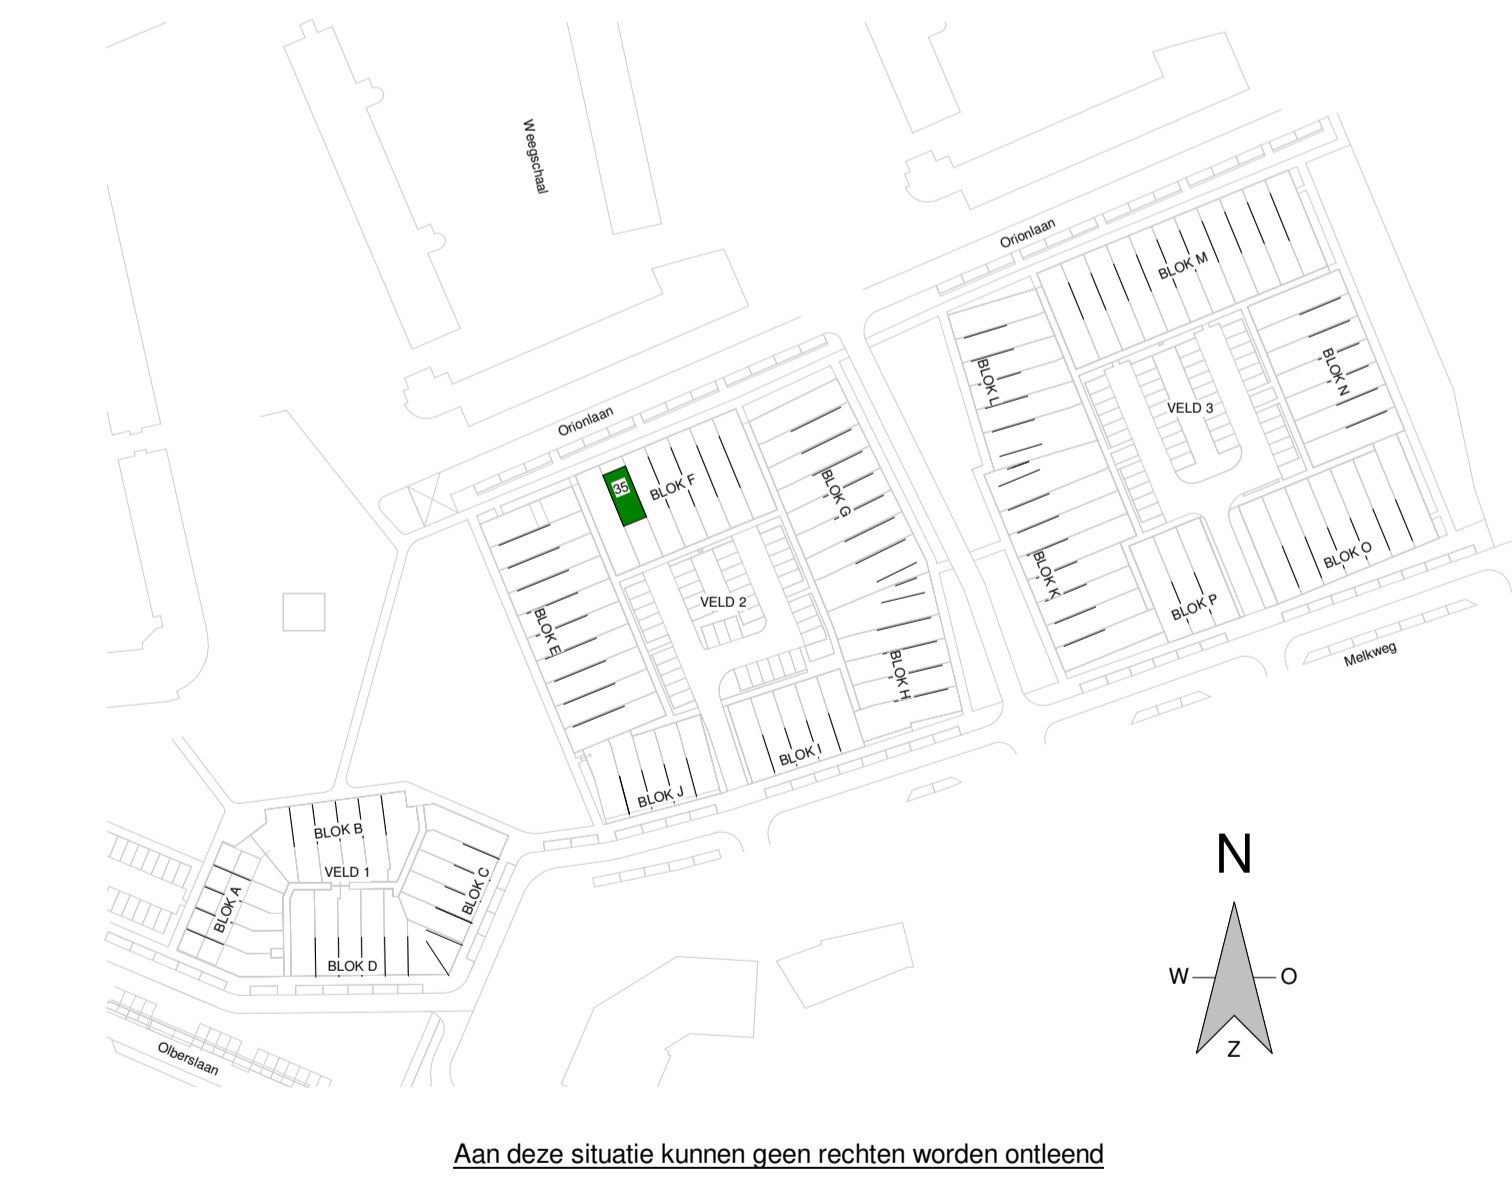

**VOORLOPIG** betreft:  
 Bouwnummer 35  
 Woningtype B1 spiegel

**era contour | TBI**

datum: 23-11-2018  
 getekend: HW  
 schaal: 1:100 / 1:50  
 formaat: A1

fase: KAO  
 projectnummer: 2223  
 tekeningnummer: KO-00-6035

**HOF VAN BILTHOVEN**

Zilverstraat 39  
 2718 RP Zoetermeer  
 Postbus 62  
 2700 AB Zoetermeer  
 T: +31 (0) 78 217 01 70  
 E: info@eracontour.nl  
 www.eracontour.nl