


**begane grond**  
Schaal: 1 : 50




**Voorgevel**  
Schaal: 1 : 100


**Achtergevel**  
Schaal: 1 : 100

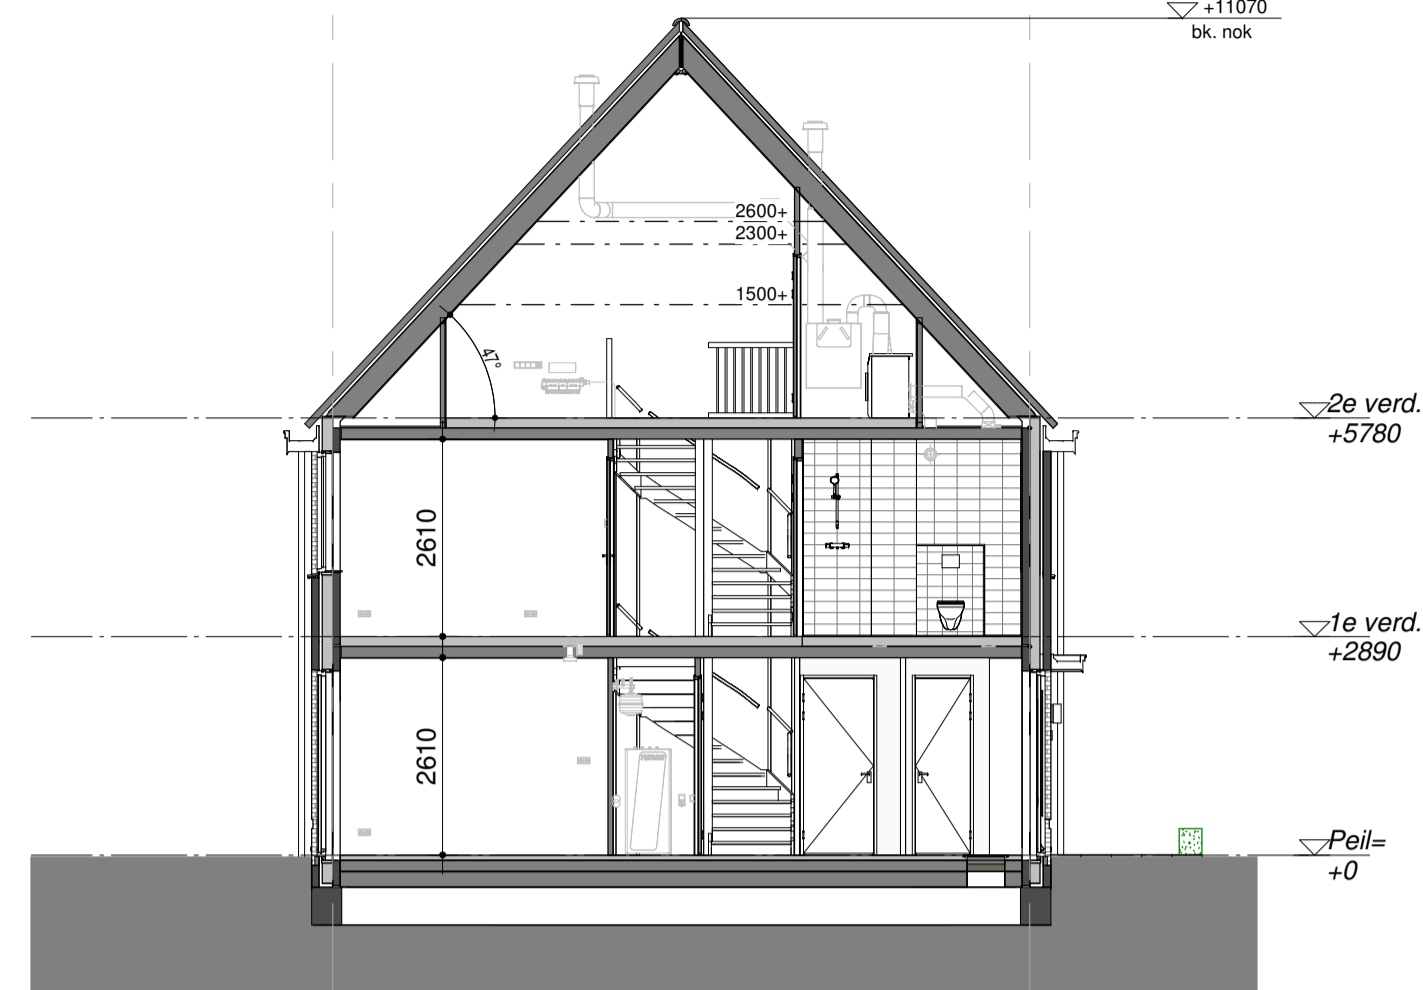


**Doorsnede**  
Schaal: 1 : 100

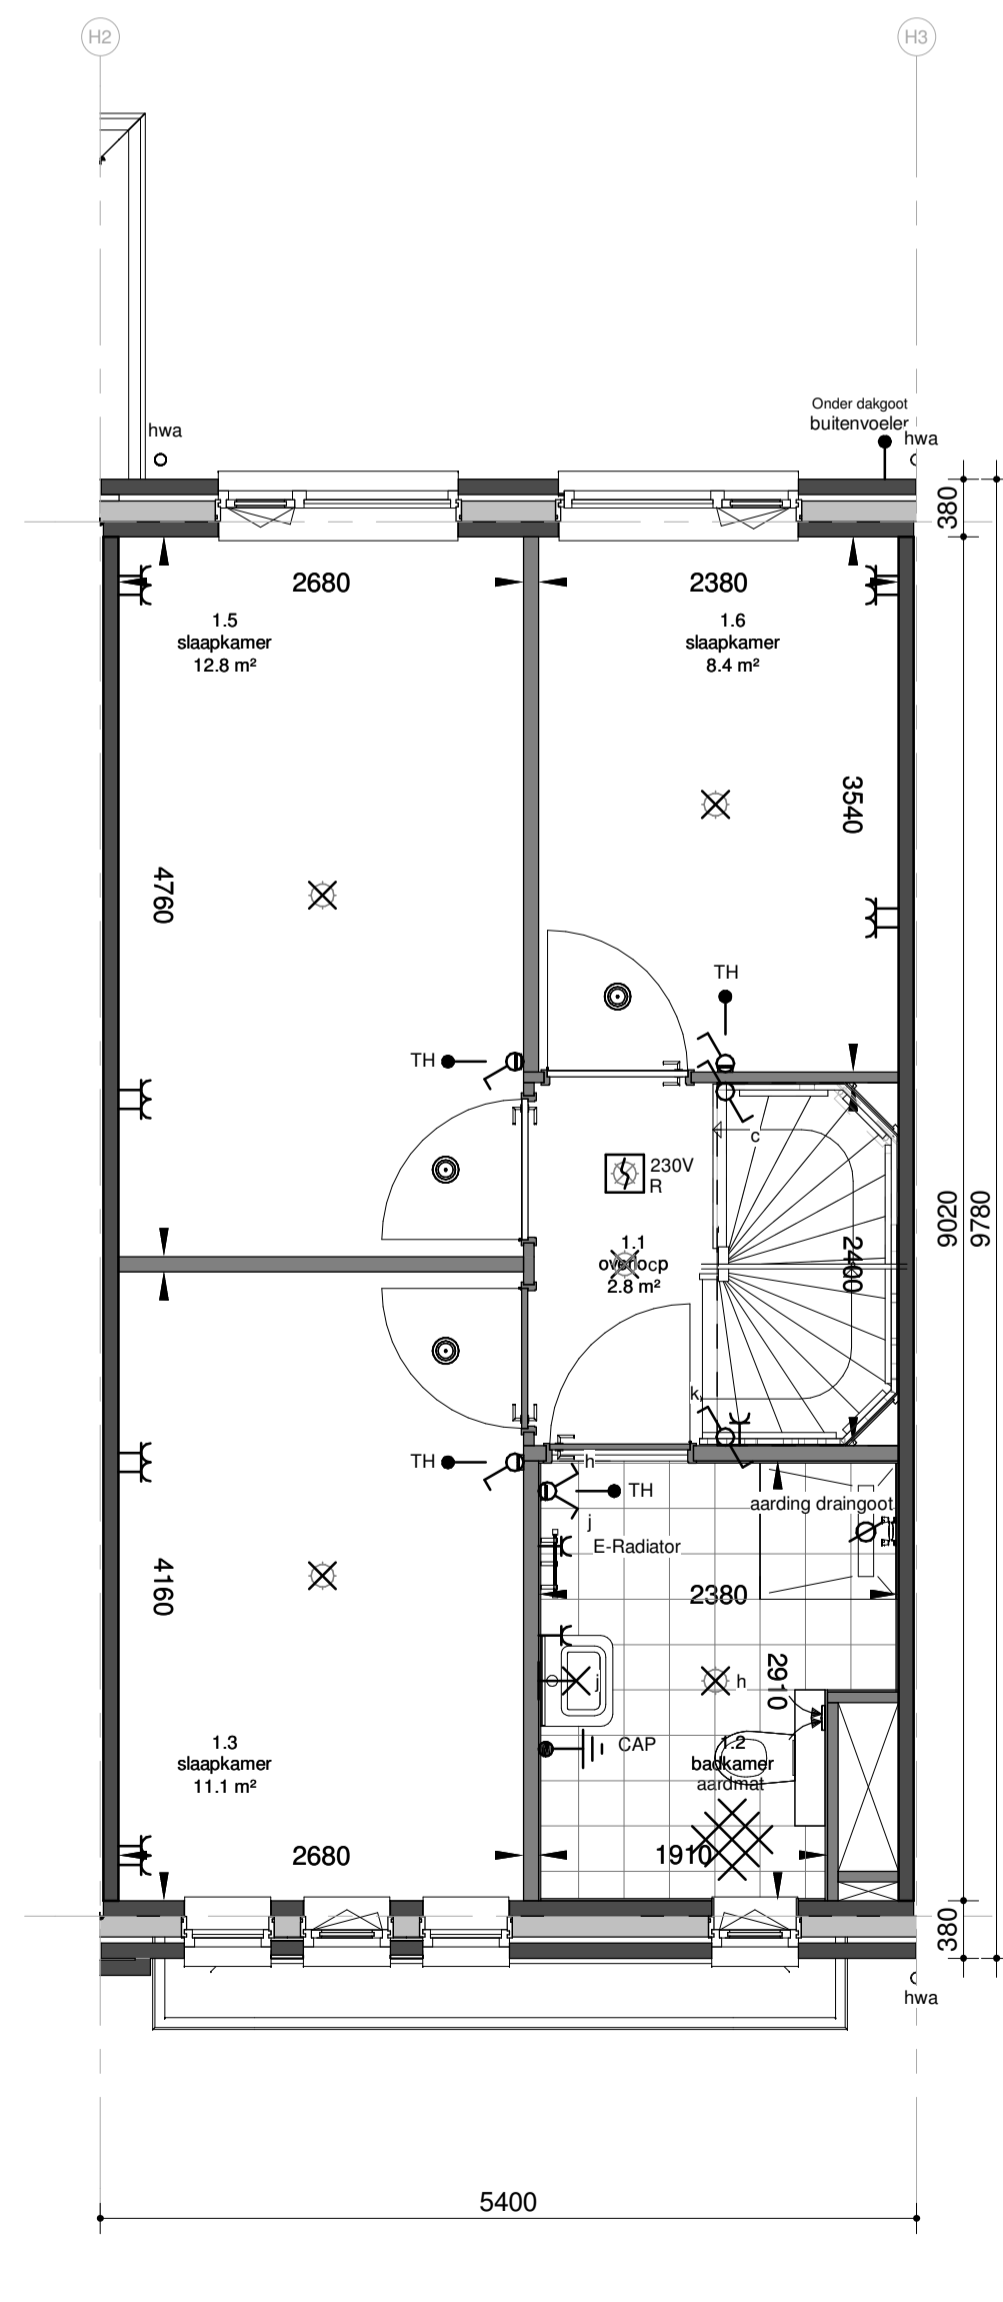

**eerste verdieping**  
Schaal: 1 : 50

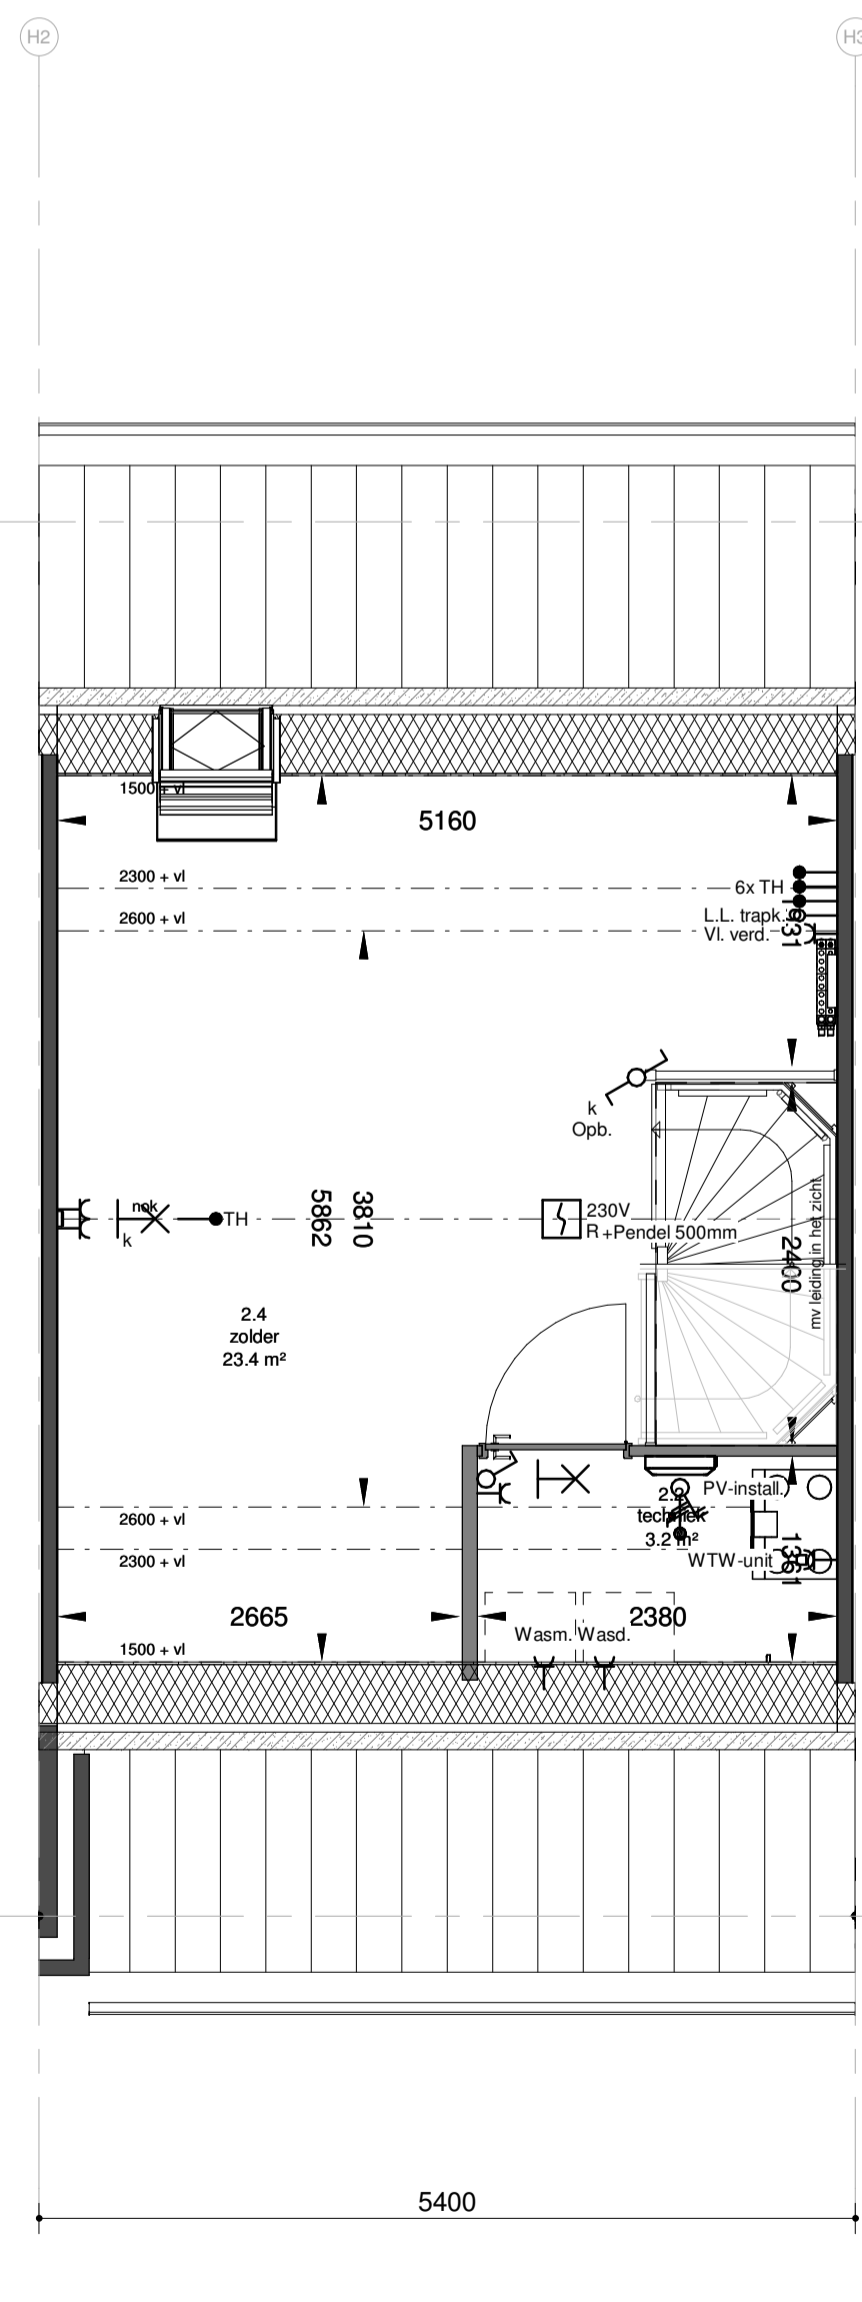

**tweede verdieping**  
Schaal: 1 : 50

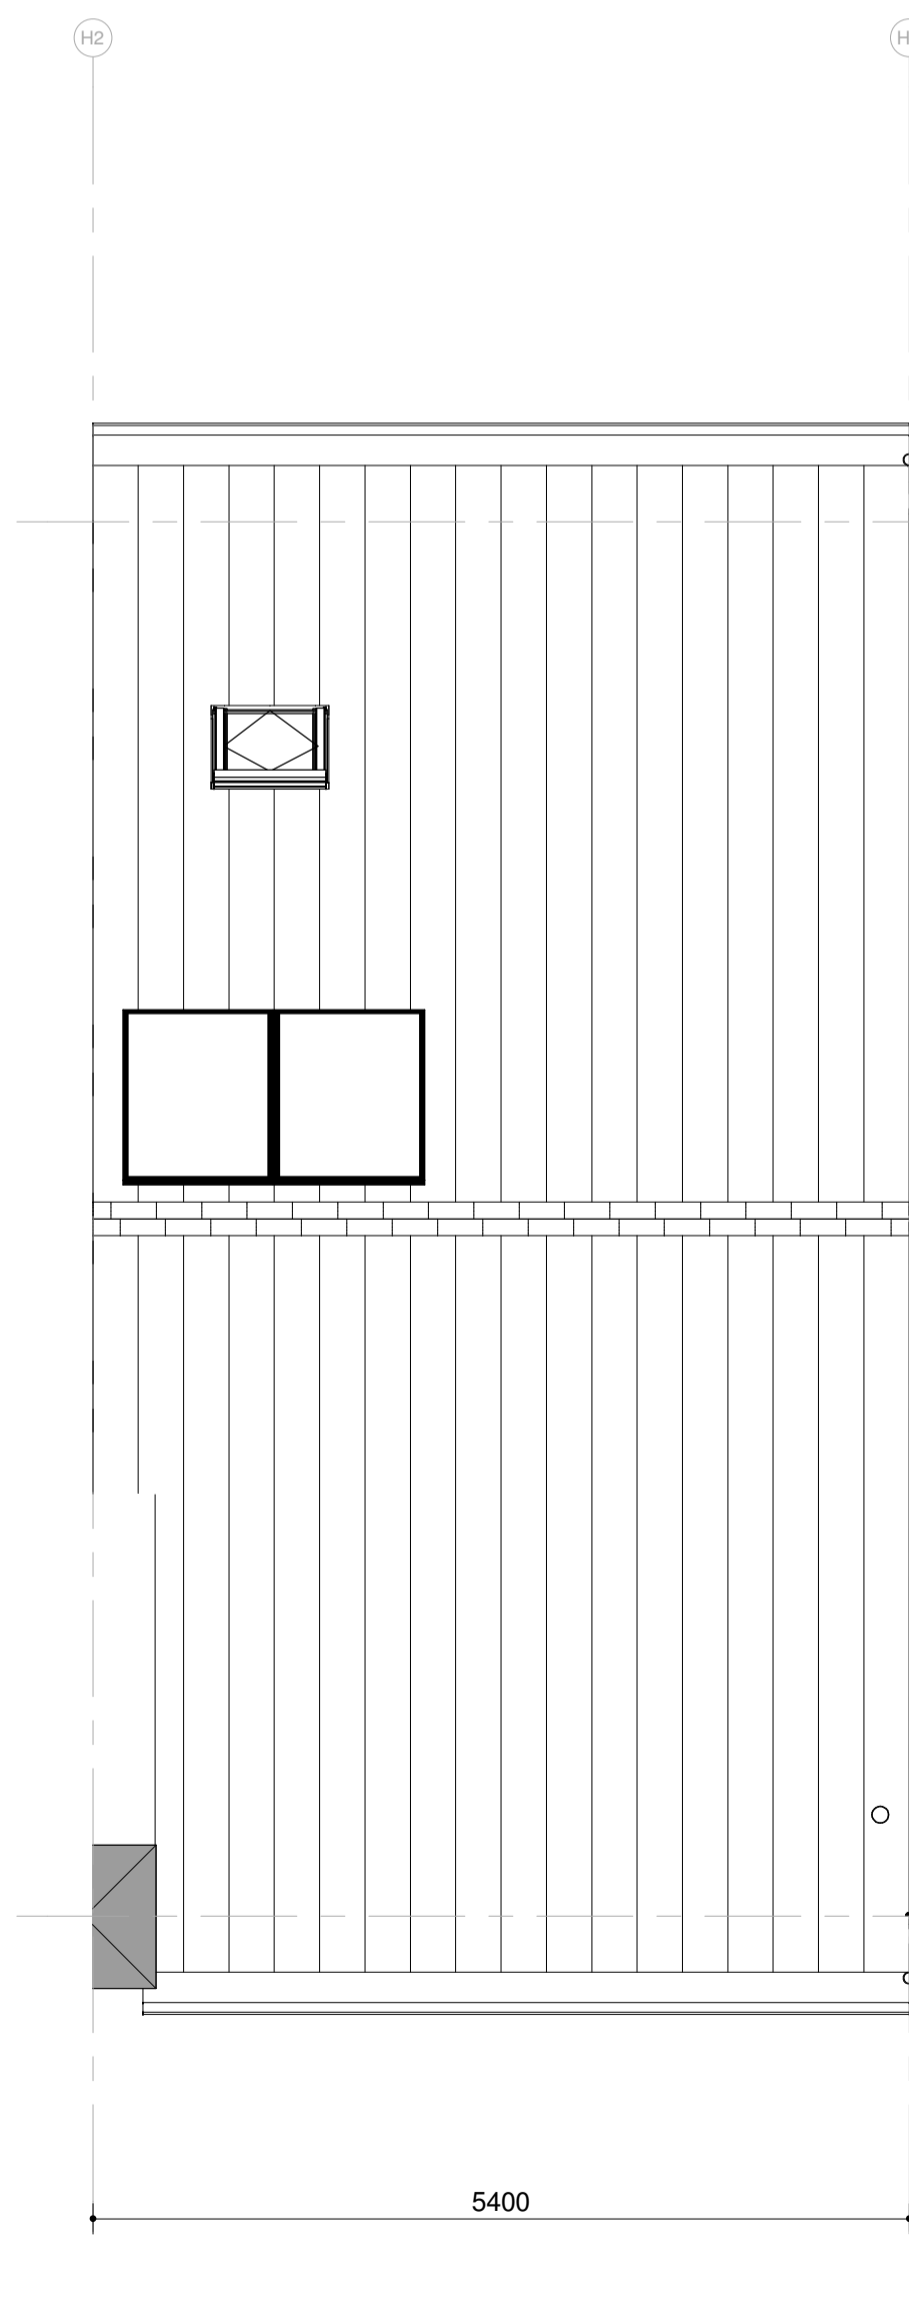

**dakaanzicht**  
Schaal: 1 : 50


**Afb. Omschrijving**

- Enkelzijdige schakelaar
- Tweepolige schakelaar
- Ventilatieschakelaar 3 standen
- Serieschakelaar
- Wisselschakelaar
- Serie-wisselschakelaar
- Centraal aardingspunt
- Beldrukker
- Bel
- Datapunt t.b.v. warmtepomp monitor
- Wandcontactdoos perilex (o.a. voor kooktoestel, WTW unit...)
- Wandcontactdoos enkel geaard (o.a. voor oven, vaatwasser, vloerverwarming...)
- Wandcontactdoos dubbel geaard horizontaal in 2 dozen
- Wandcontactdoos dubbel geaard in compactdoos
- Wandcontactdoos CEE-form 230V
- Wandcontactdoos CEE-form 400V
- Aansluitpunt 230V - bedraad
- Aansluitpunt 400V - bedraad
- Centraaldoos (lichtpunt)
- Wandlicht aansluitpunt binnen / buiten
- Aansluitpunt onbedraad (o.a. loze leiding trapkast, meterkast, zolder...)
- Aansluitpunt bedraad
- Bedraad aansluitpunt t.b.v. thermostaat
- Armatuur buiten
- Rookmelder
- Aanvoerpunt WTW (positie indicatief)
- Afzuigpunt WTW (positie indicatief)
- Afzuigpunt WTW (positie indicatief)
- Meterkast
- Opstelplaats wasmachine of wasdroger
- Kruipluik
- Circa maten

E&W installatie zijn indicatief  
Kleuren en materialen zijn indicatief, materiaal en afwerking cf. technische omschrijving en technische uitwerking

Ventilatie toevoer- en afvoerpunten zijn qua aantal en positie indicatief.  
Posities warmtepomp, boiler, WTW unit, zonnepanelen zijn indicatief.

Peil tov NAP: 3.05m+NAP

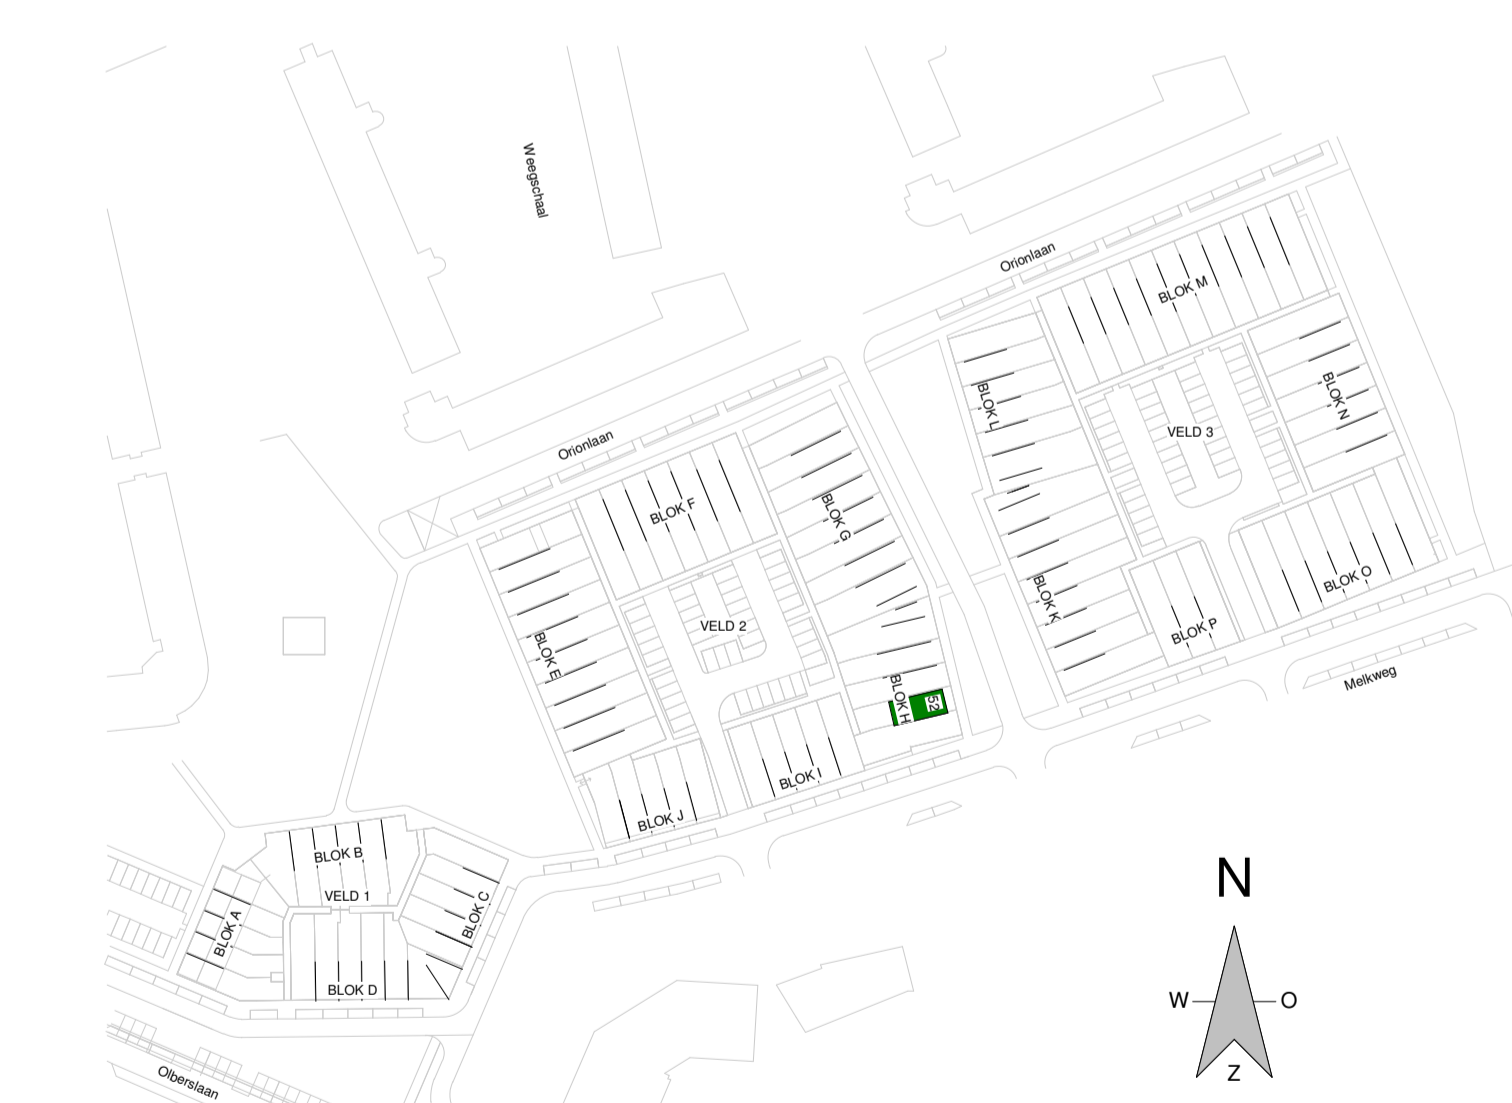

Aan deze situatie kunnen geen rechten worden ontleend

**VOORLOPIG**

betreft:  
**Bouwnummer 52**  
**Woningtype B1 spiegel**

project:  
**HOF VAN BILTHOVEN**

**era contour | TBI**

datum: 23-11-2018  
getekend: HW  
fase: KAO

schaal: 1:100 / 1:50  
formaat: A1

projectnummer: 2223  
tekeningnummer: KO-00-6052

Zilverstraat 39  
2718 RP Zoetermeer  
Postbus 62  
2700 AB Zoetermeer  
T: +31 78 217 01 70  
E: info@eracontour.nl  
www.eracontour.nl