

STROOM OVER VAN  
**STROOM**

**HERENHUIS**  
TYPE: SPLIT-LEVEL



blok A - gevel noord  
1:100

BOUWNUMMER:


**3**




# STROOM OVER VAN STROOM

Ligging bouwnummer 3



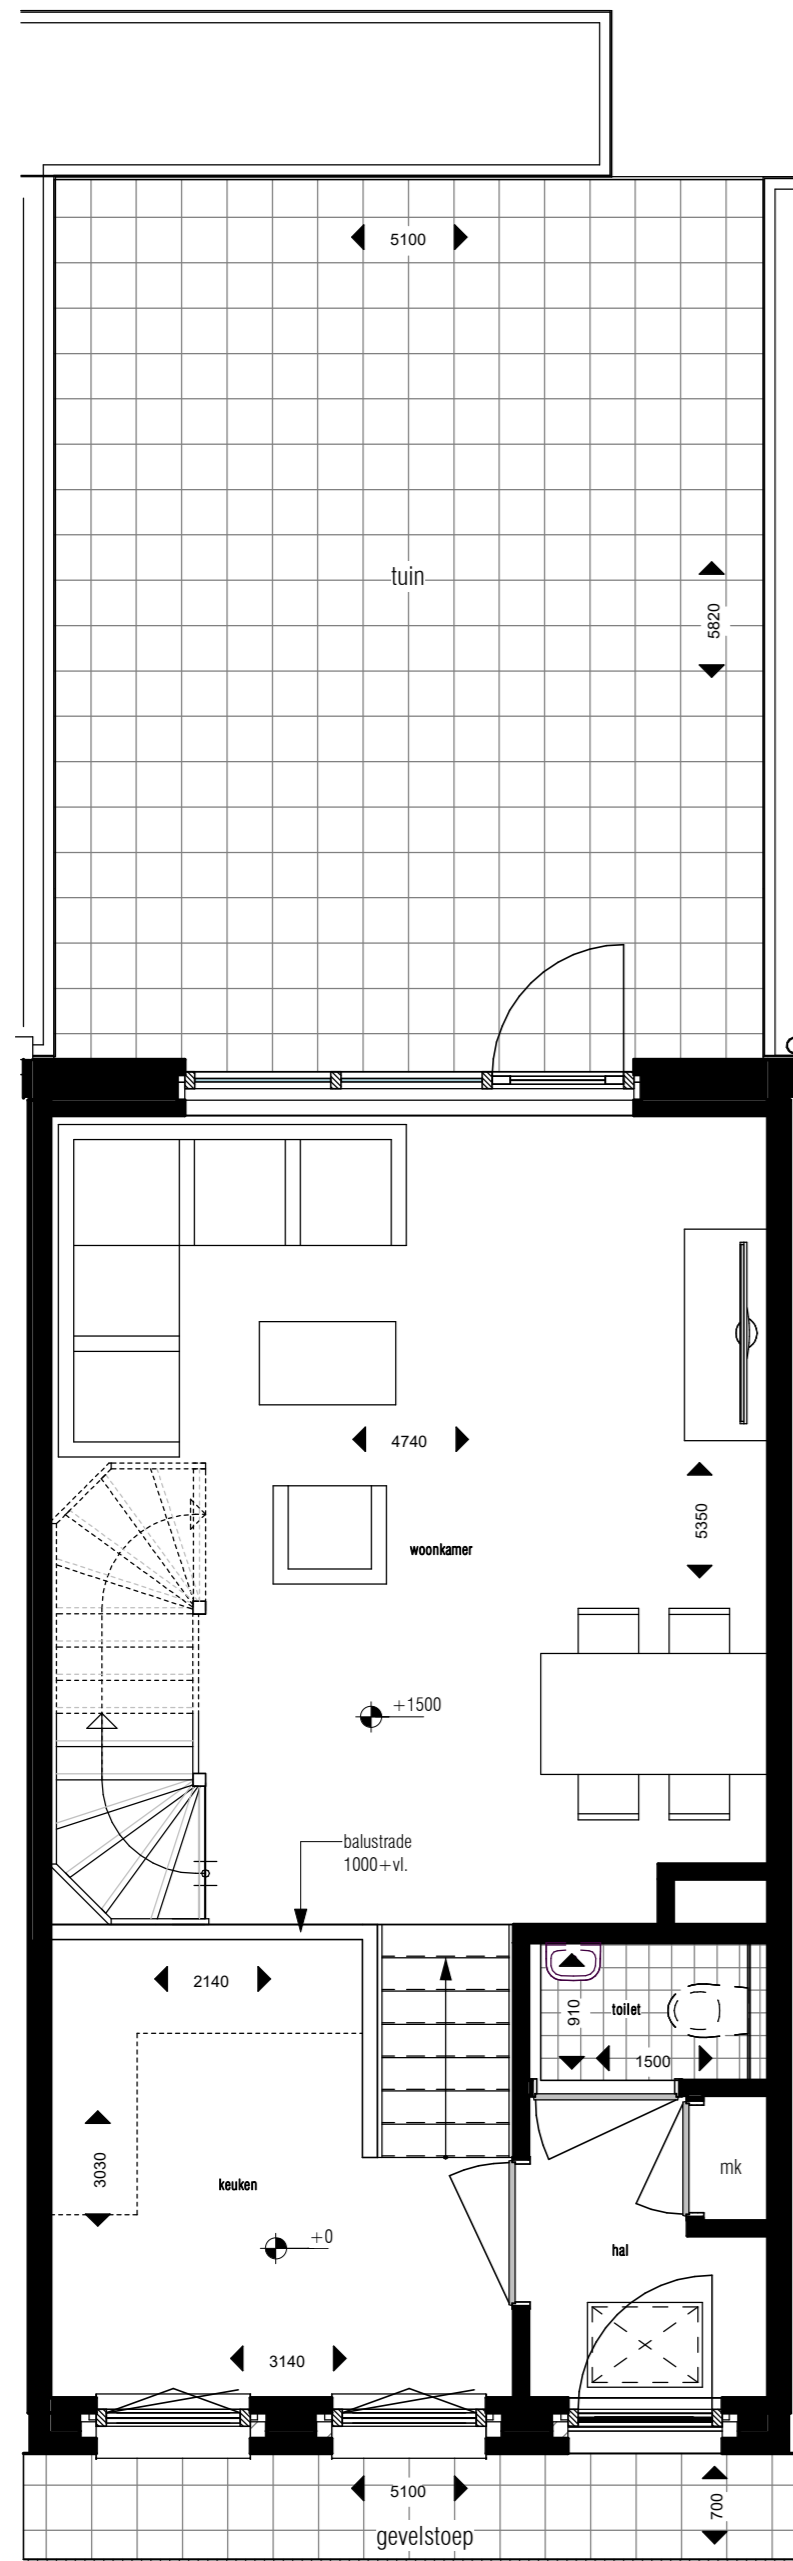


Bwnr:3 begane grond  
1:50

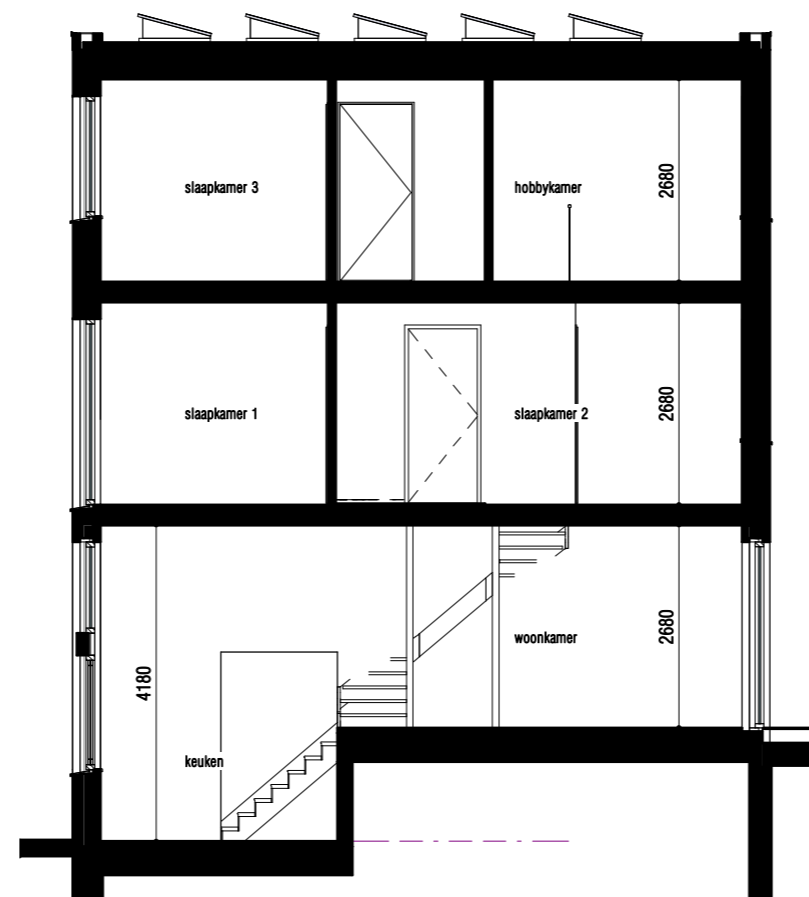


doorsnede  
1:100



voorgevel  
1:100

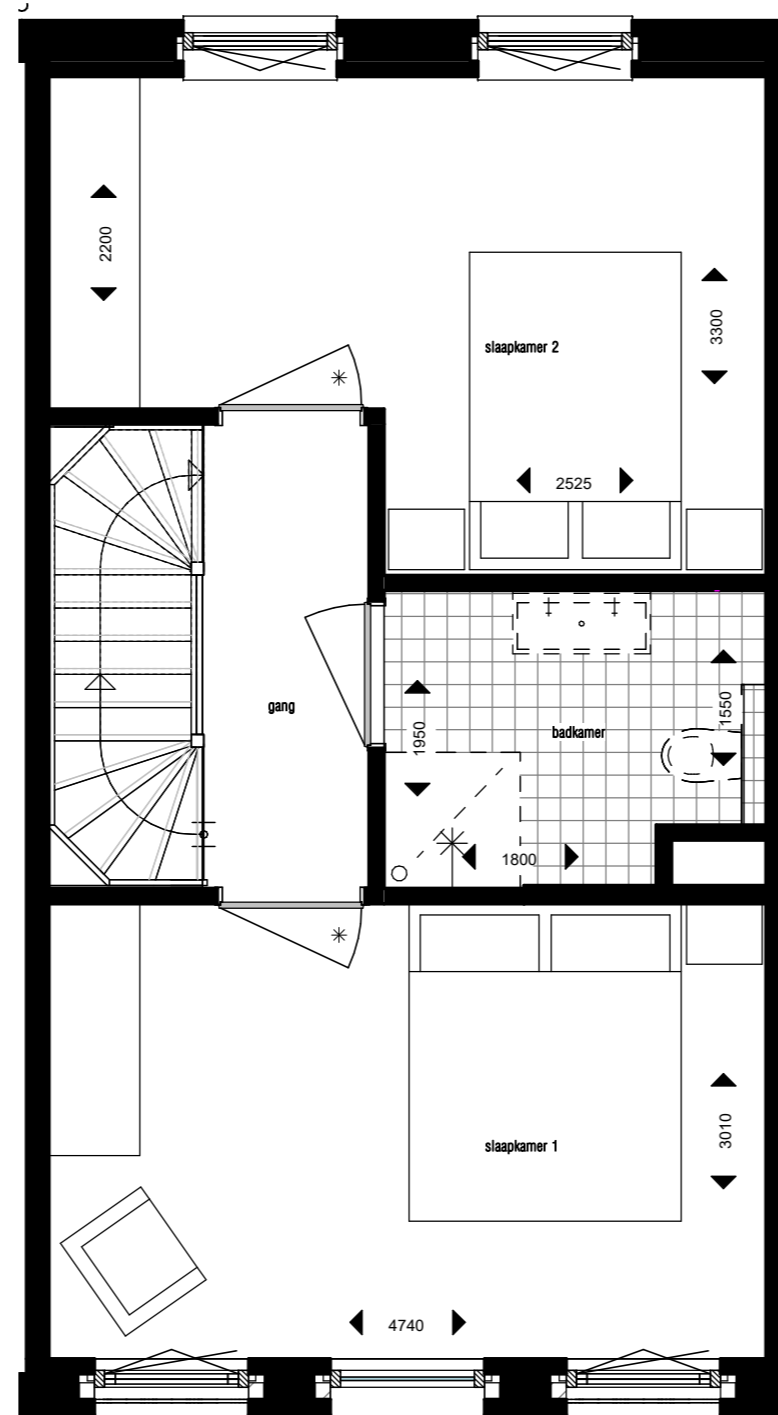

Bwnr:3 1e verdieping  
1:50

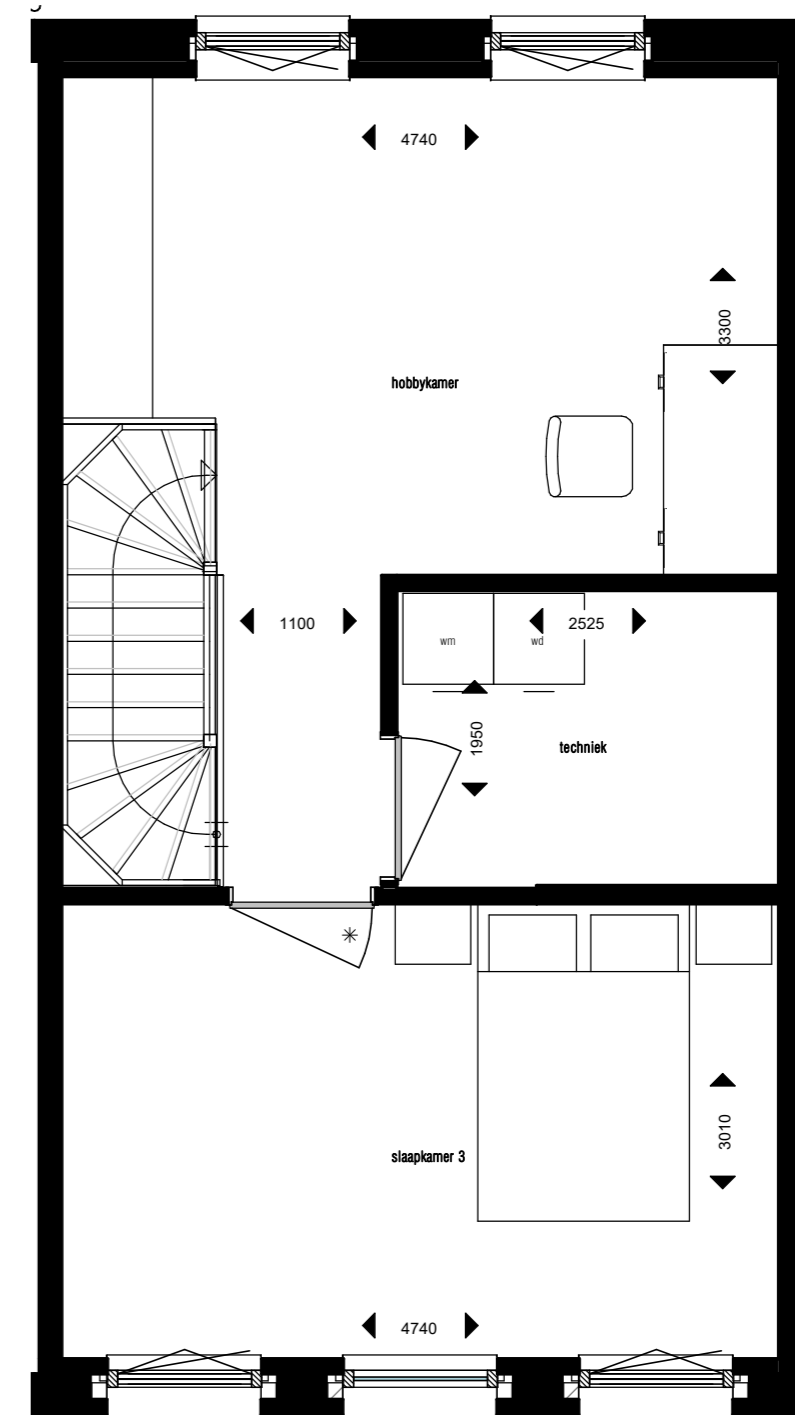

Bwnr:3 2e verdieping  
1:50

Deze tekeningen zijn geen contractstukken. Aan deze tekeningen kunnen geen rechten worden ontleend.



Formaat  
A2  
Schaal  
As indicated

Project  
Stroom - Utrecht  
Opdrachtgever  
Klassen Groep B.V.

Datum  
26-11-2018  
Tekeningnummer  
Bwnr 3 - type 1