

STROOM OVER VAN
STROOM

HERENHUIS
TYPE: SPLIT-LEVEL



blok A - gevel noord
1:100

BOUWNUMMER:


5




STROOM OVER VAN STROOM

Ligging bouwnummer 5



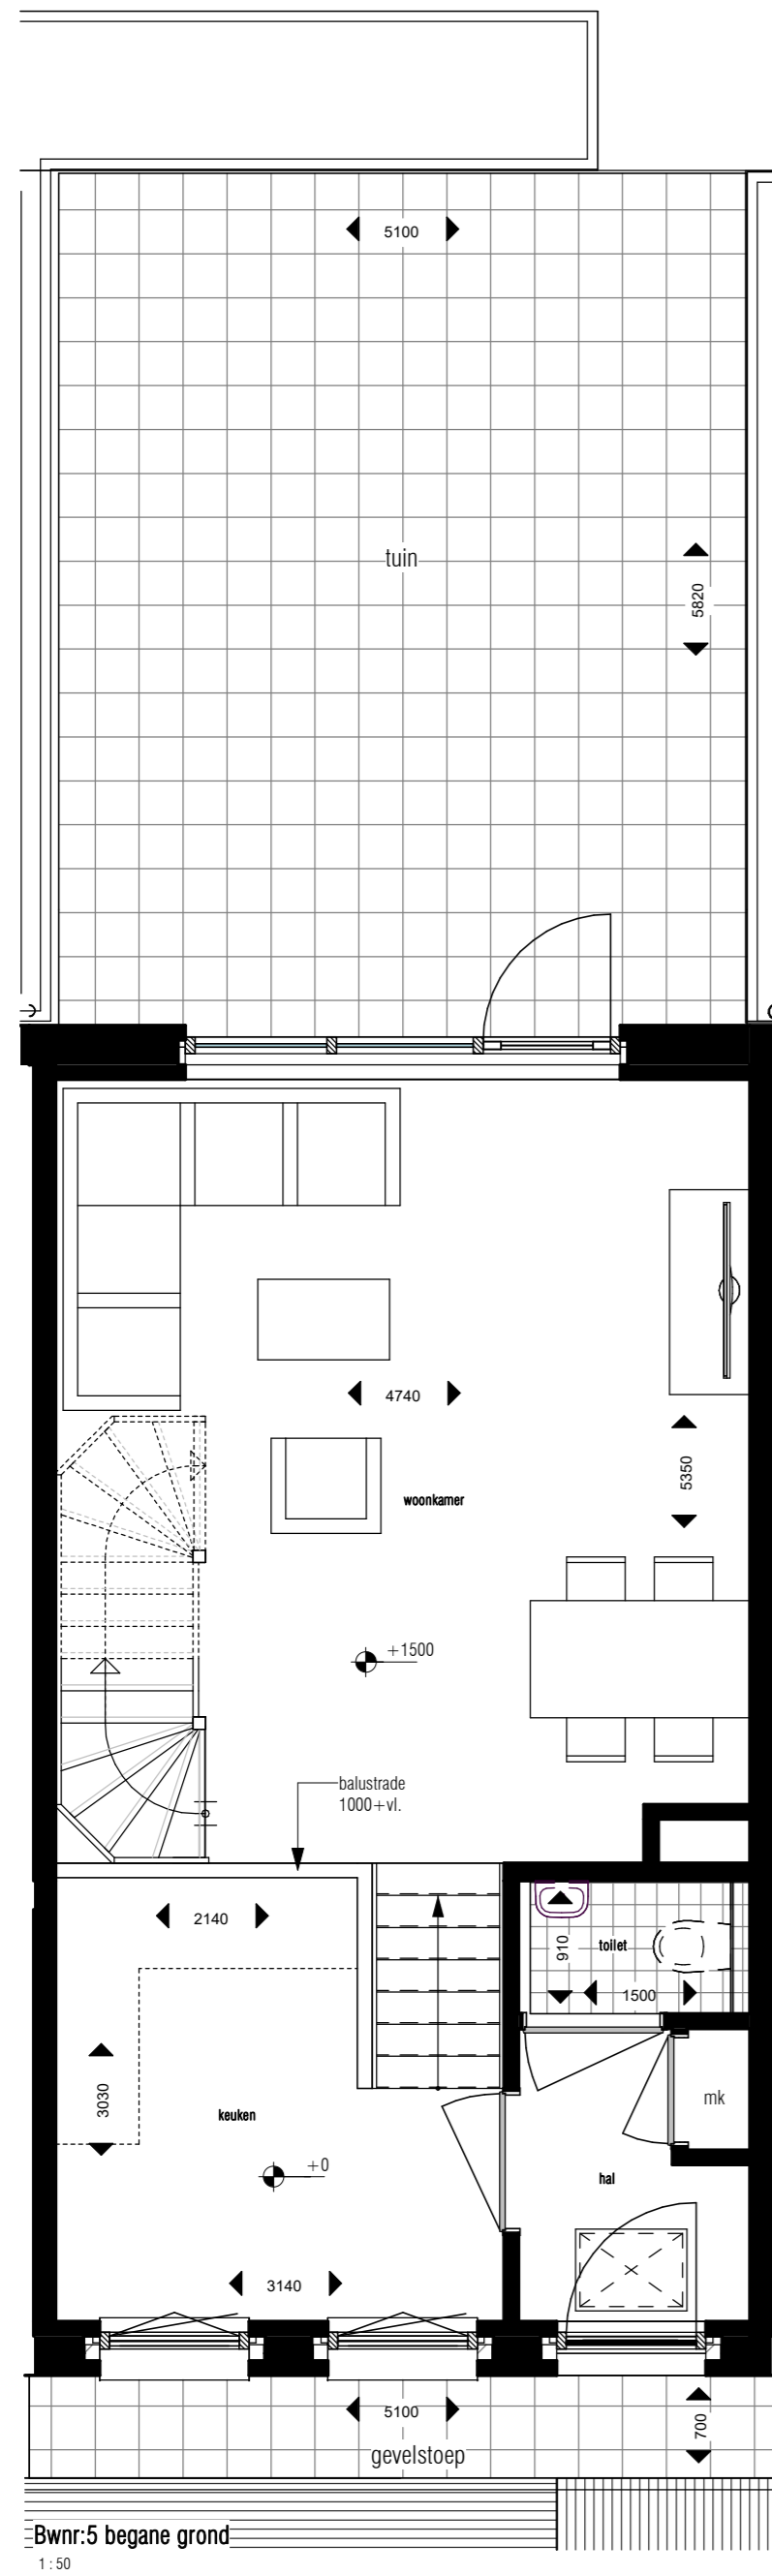


Bwnr:5 begane grond
1:50

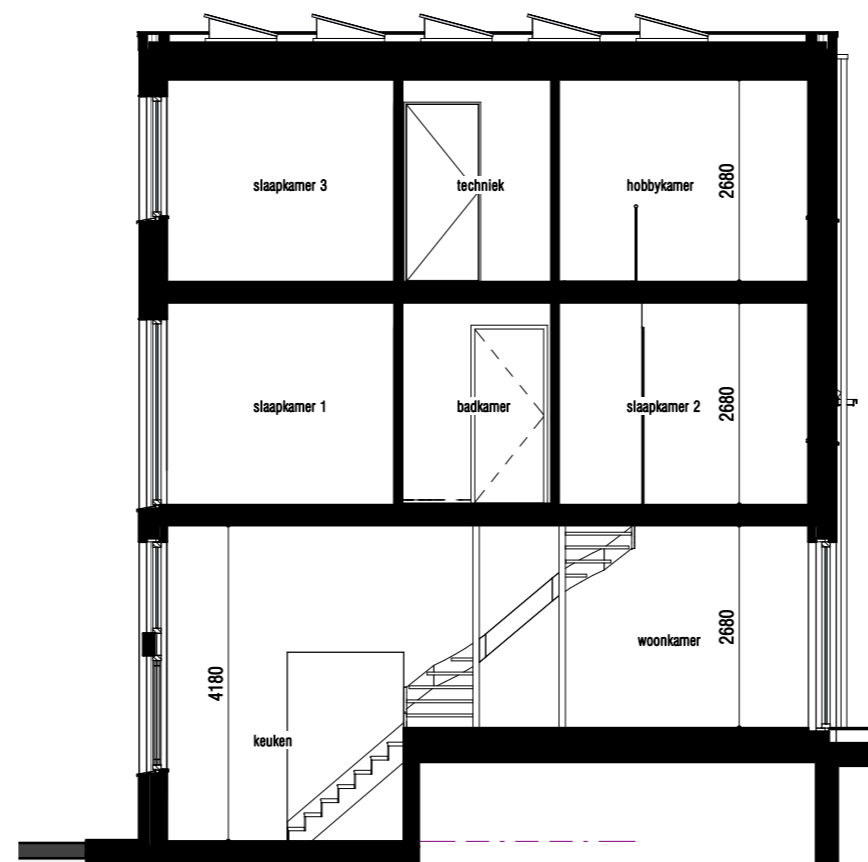


doorsnede
1:100



voorgevel
1:100

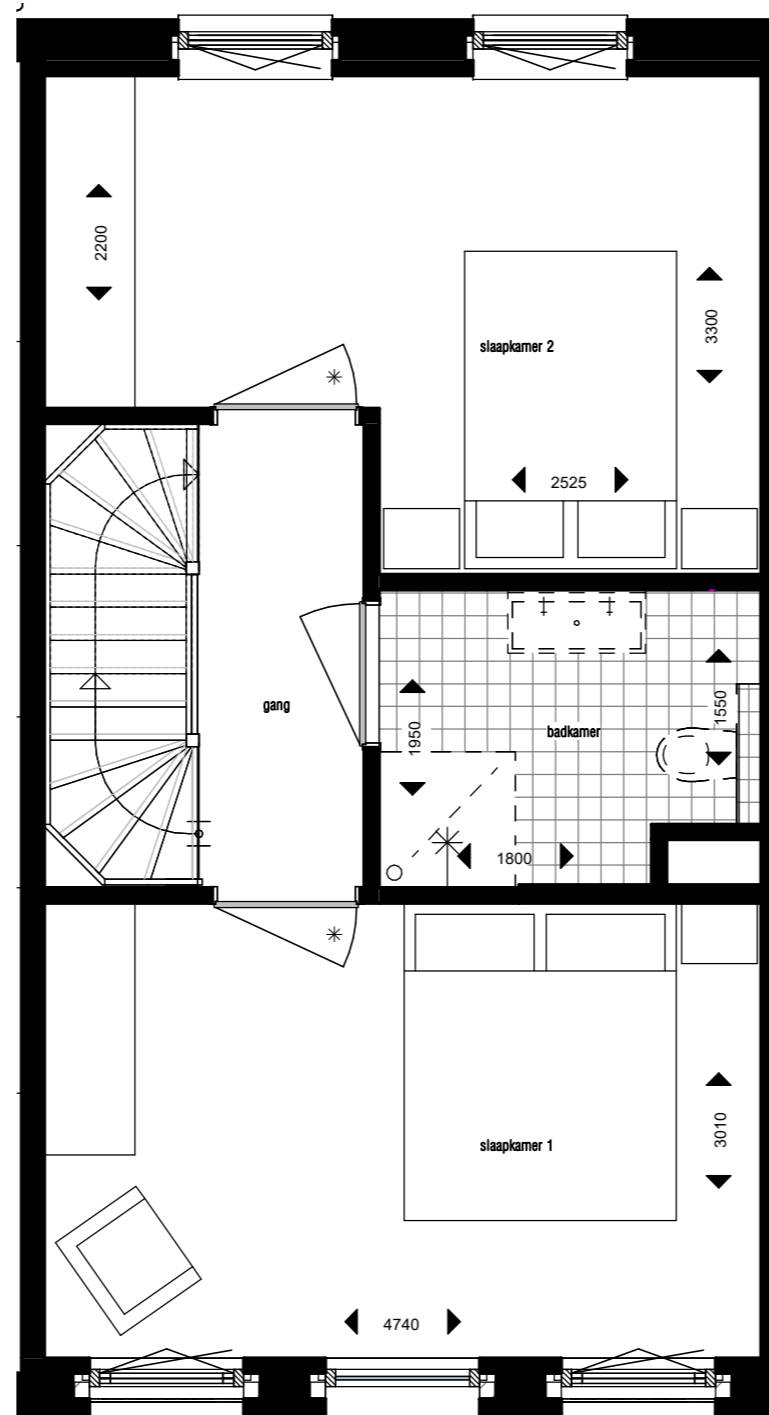

Bwnr:5 1e verdieping
1:50

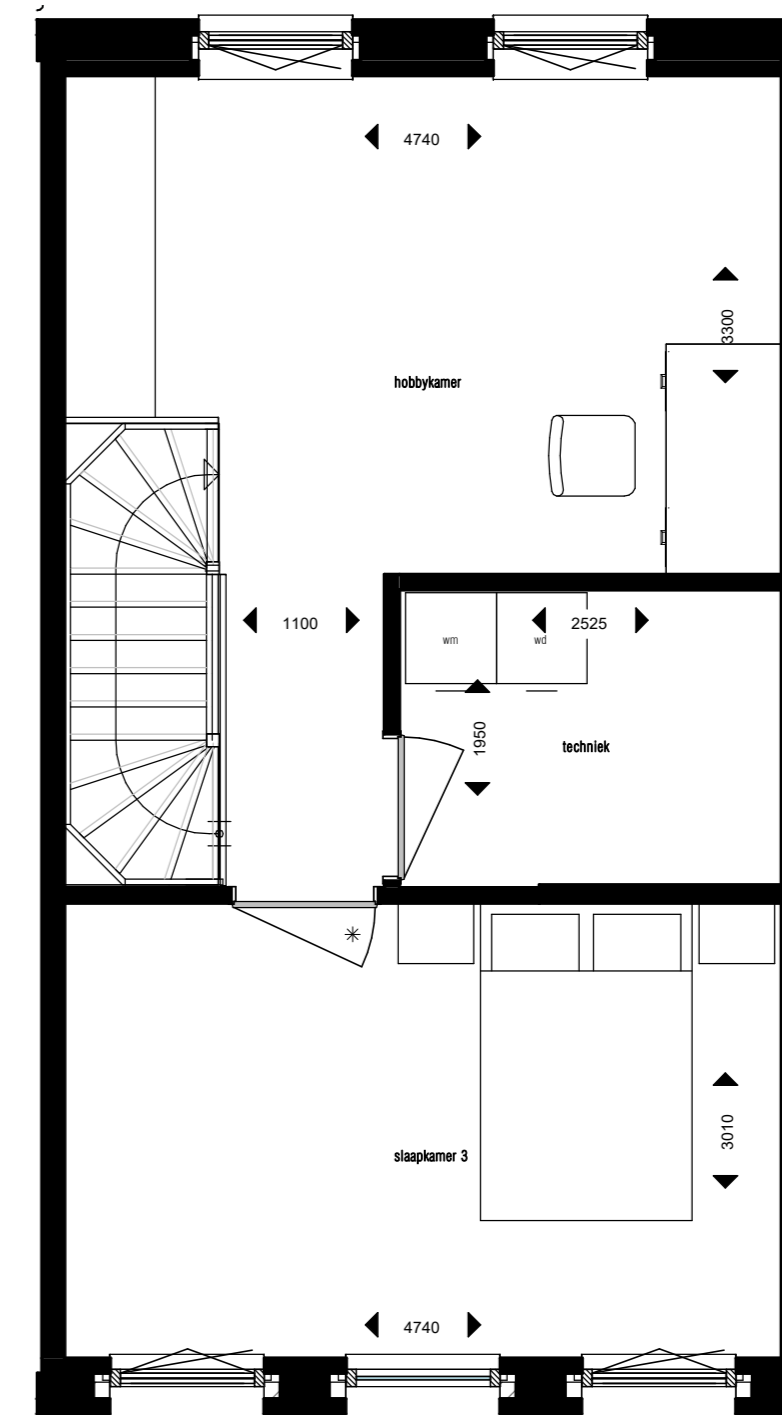

Bwnr:5 2e verdieping
1:50

Deze tekeningen zijn geen contractstukken. Aan deze tekeningen kunnen geen rechten worden ontleend.



Formaat
A2
Schaal
As indicated

Project
Stroom - Utrecht
Opdrachtgever
Klassen Groep B.V.

Datum
26-11-2018
Tekeningnummer
Bwnr 5 - type 1