

STROOM OVER VAN
STROOM

STADSWONING



blok A - gevel noord
1:100

BOUWNUMMER:


7




STROOM OVER VAN STROOM

Ligging bouwnummer 7



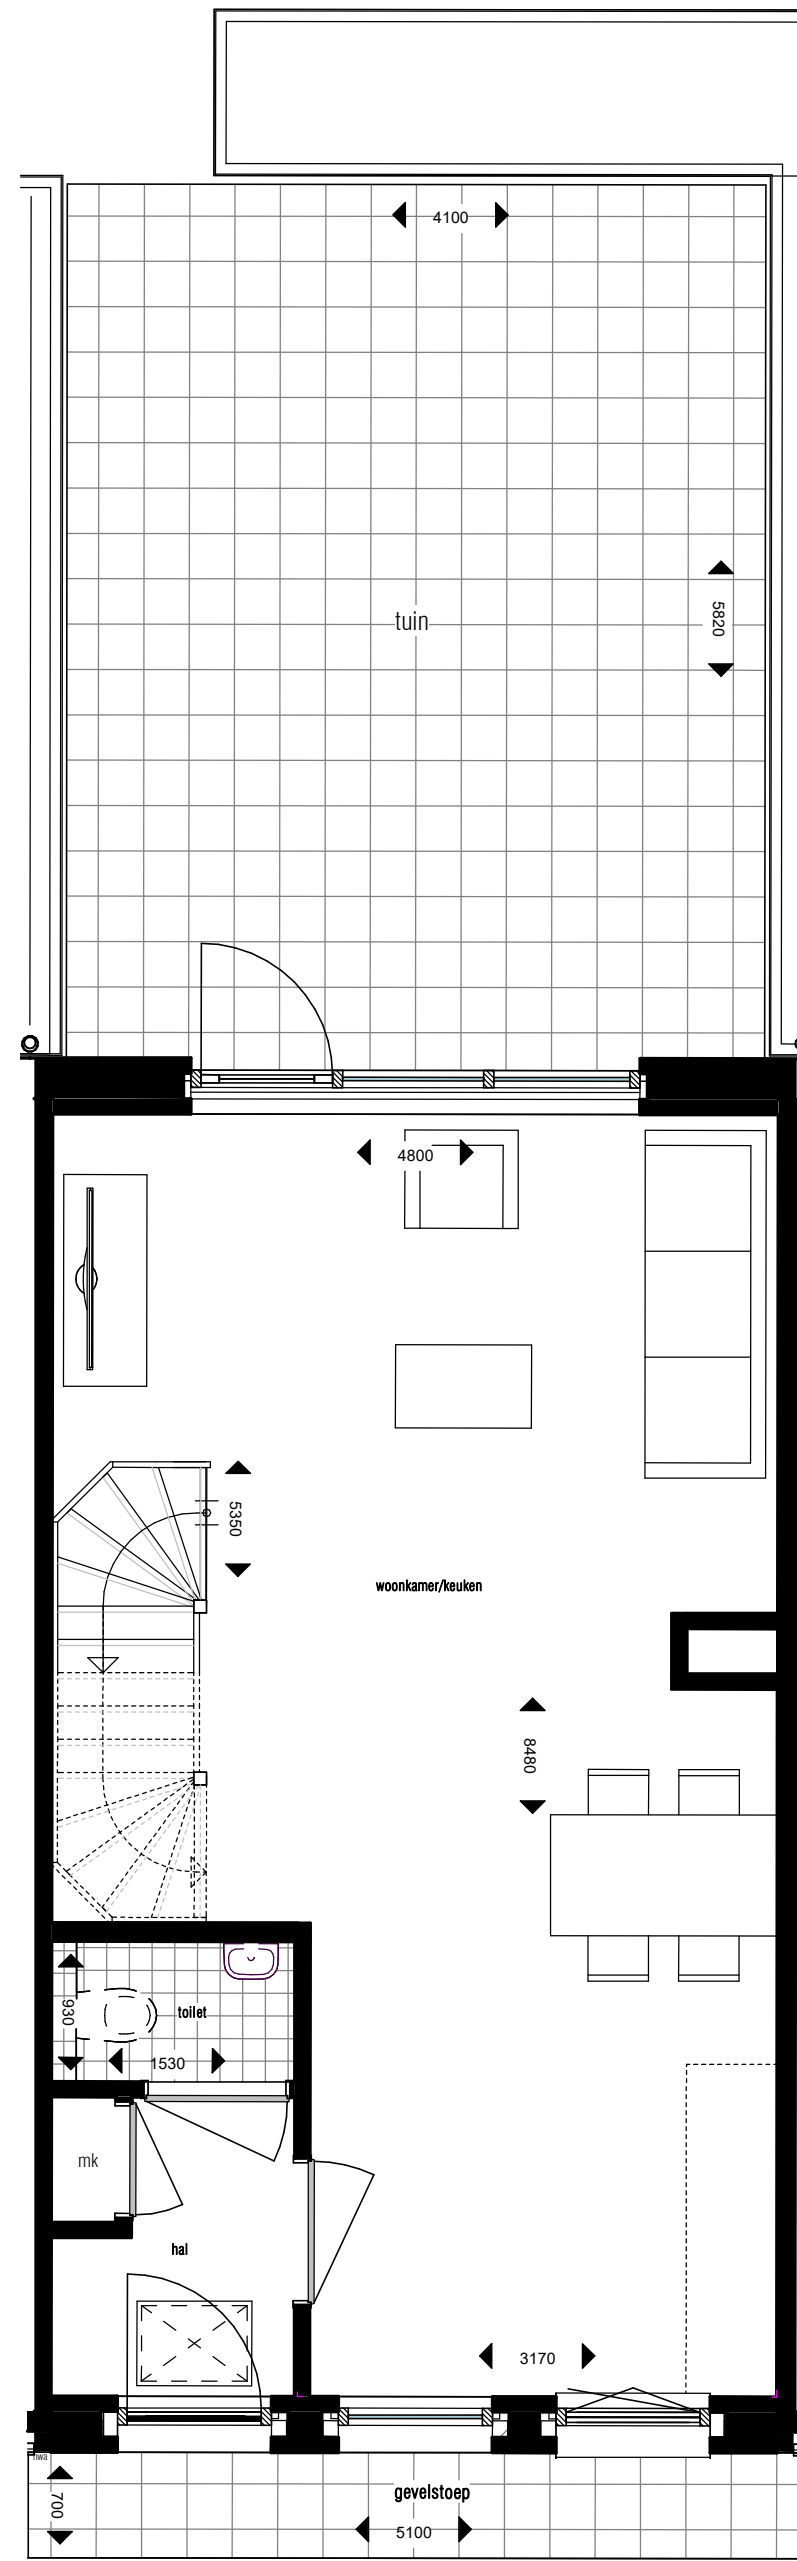


Bwnr:7 begane grond
1:50

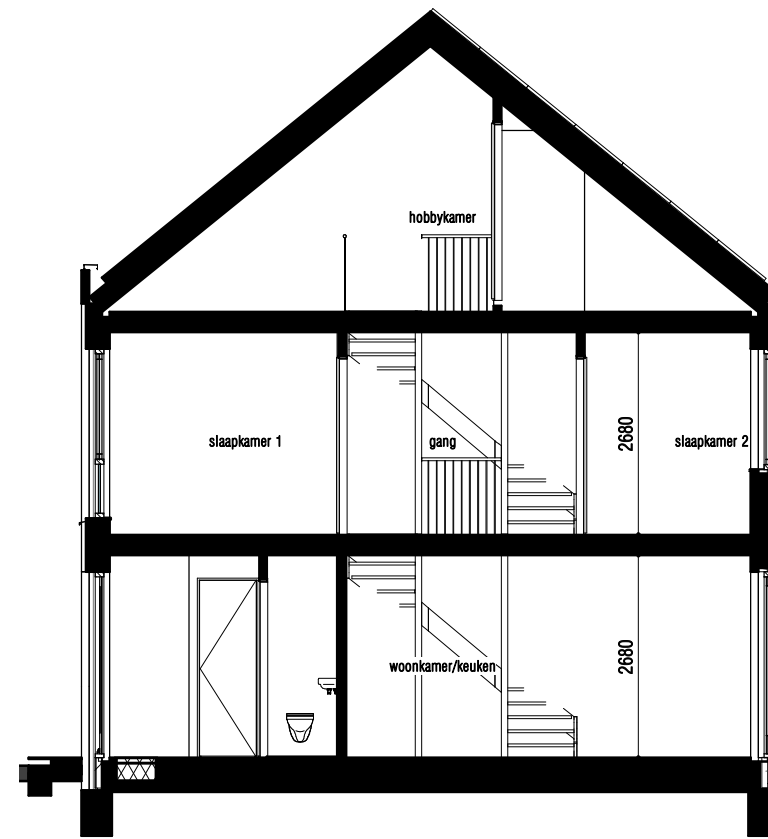


doorsnede
1:100



voorgevel
1:100

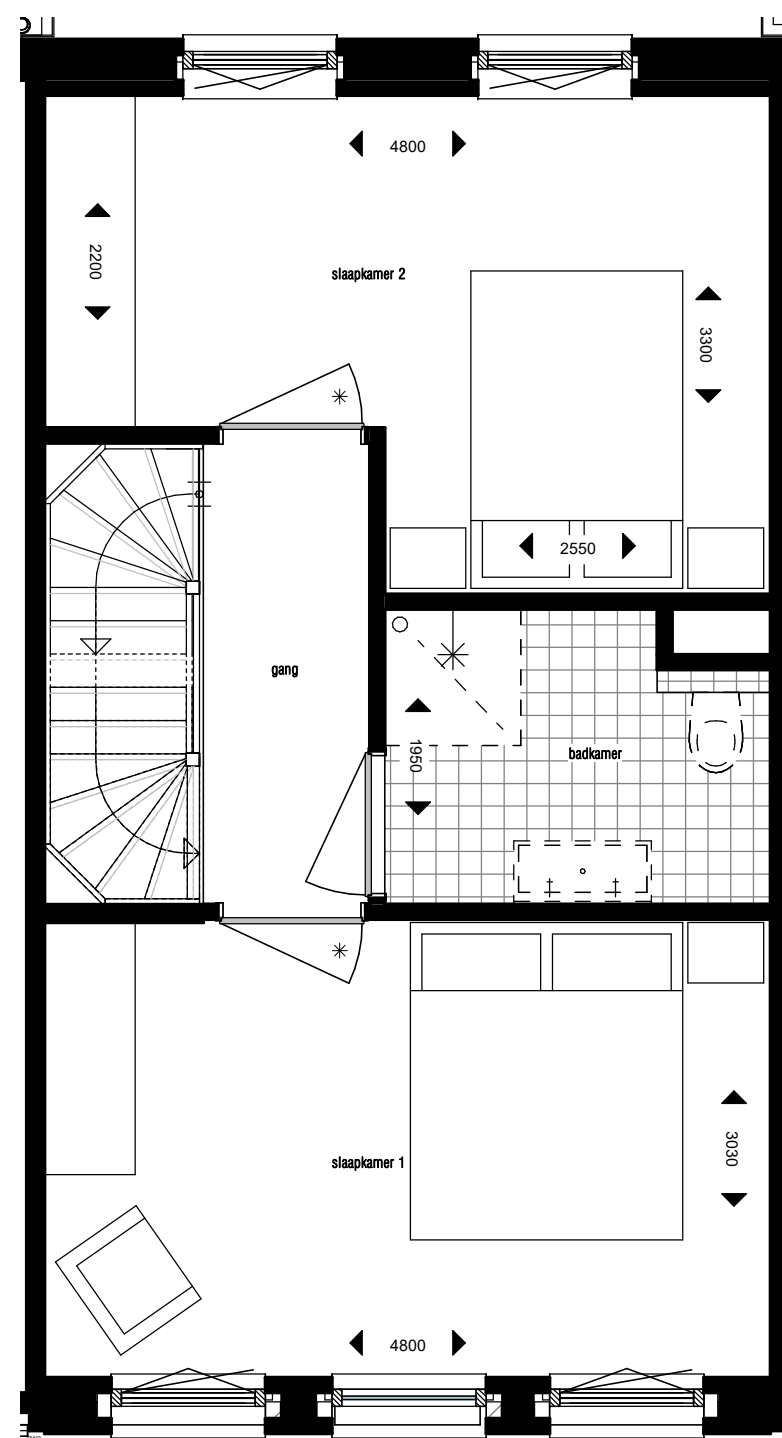

Bwnr:7 1e verdieping
1:50

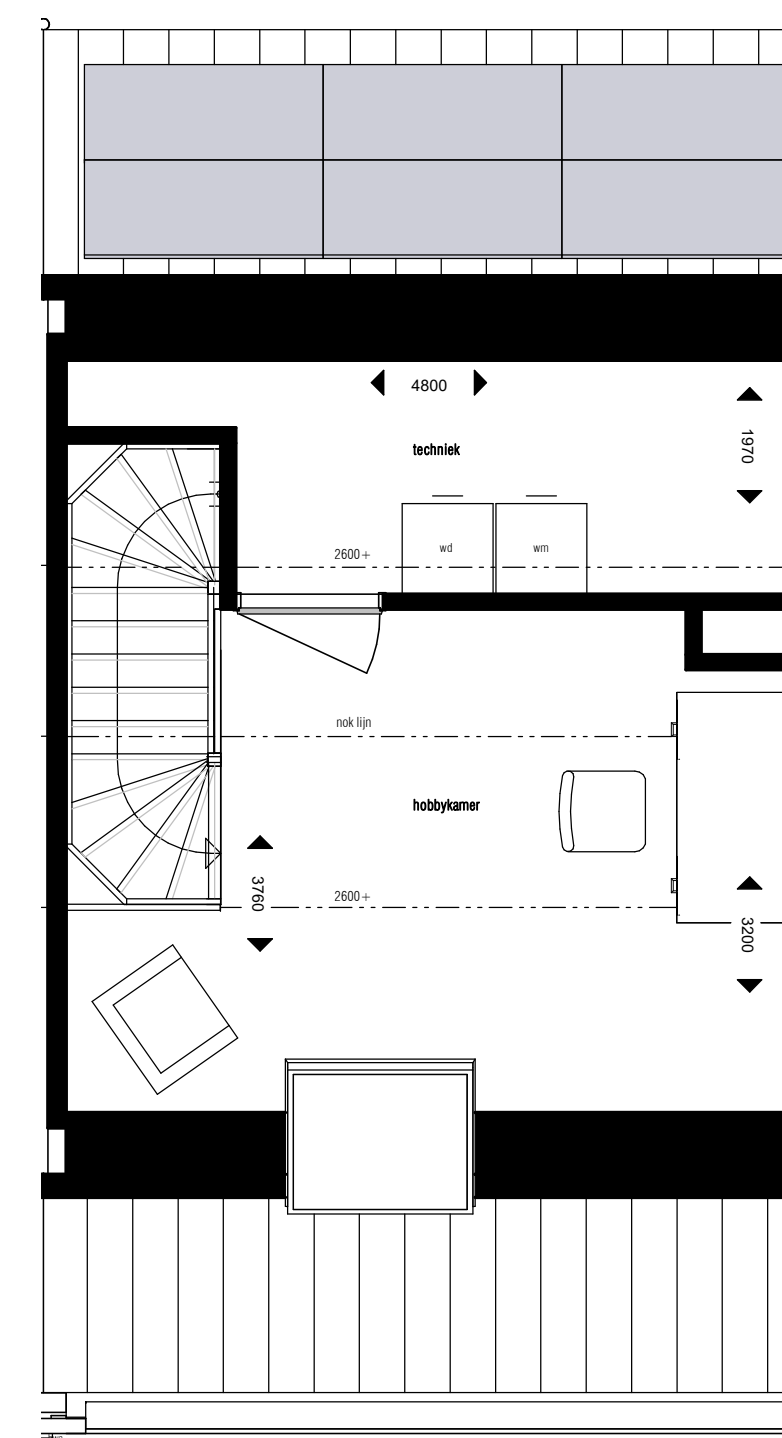

Bwnr:7 2e verdieping
1:50

Deze tekeningen zijn geen contractstukken. Aan deze tekeningen kunnen geen rechten worden ontleend.

KOW

Formaat
A2
Schaal
As indicated

Project
Stroom - Utrecht
Opdrachtgever
Klaassen Groep B.V.

Datum
26-11-2018
Tekeningnummer
Bwnr 7 - type 3A