

STROOM OVER VAN
STROOM

STADSWONING



blok A - gevel noord
1:100

BOUWNUMMER:


10




STROOM OVER VAN STROOM

Ligging bouwnummer 10




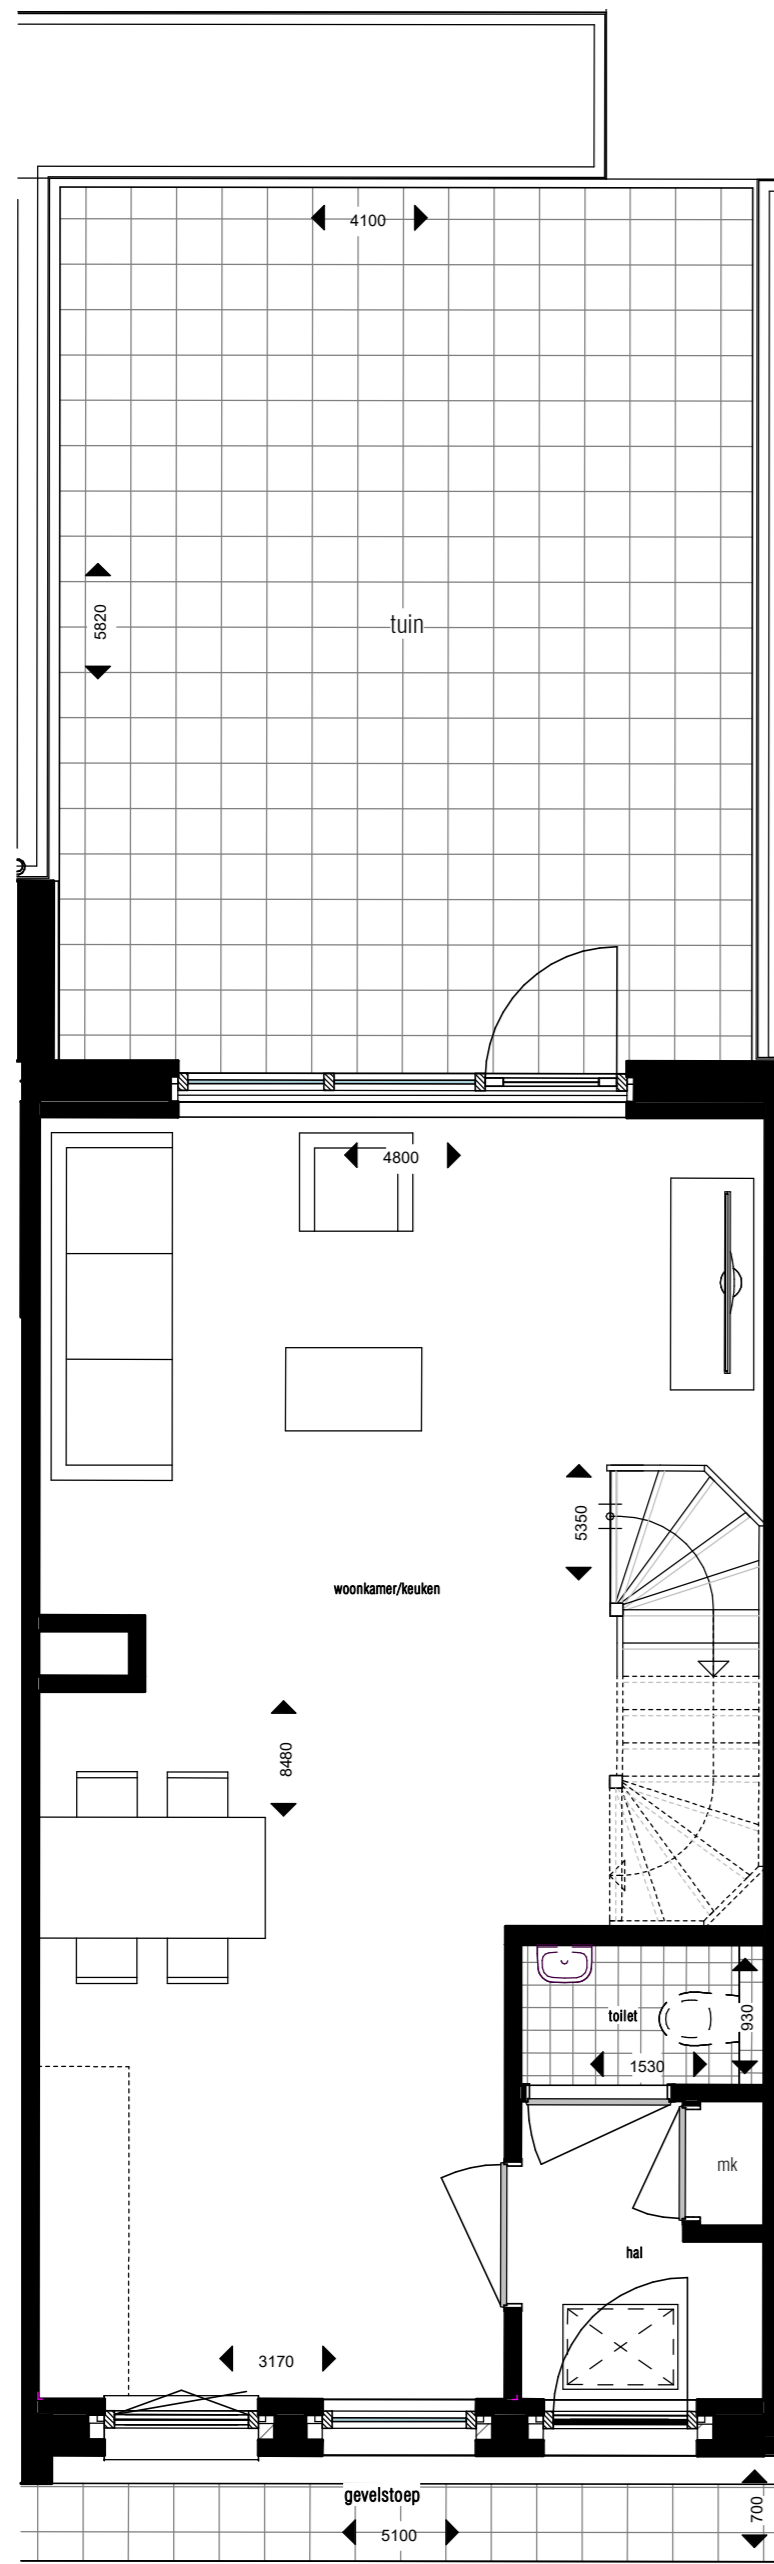


Bwnr:10 begane grond
1:50

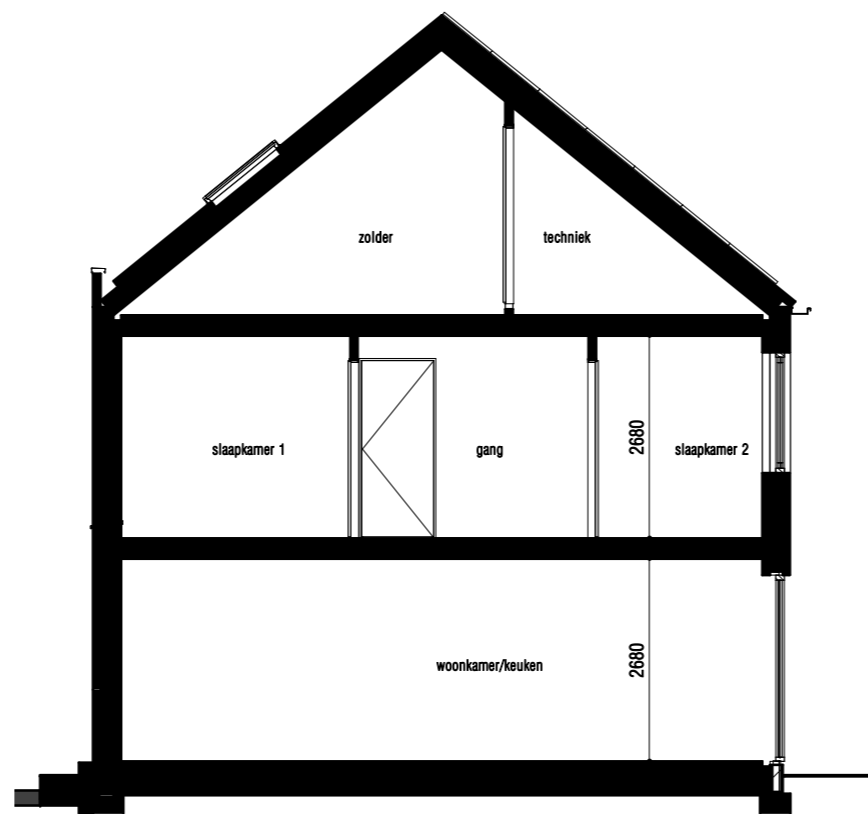


doorsnede
1:100

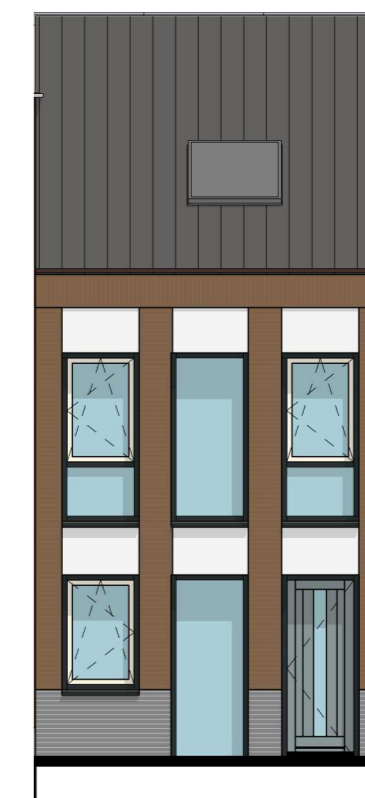

voorgevel
1:100

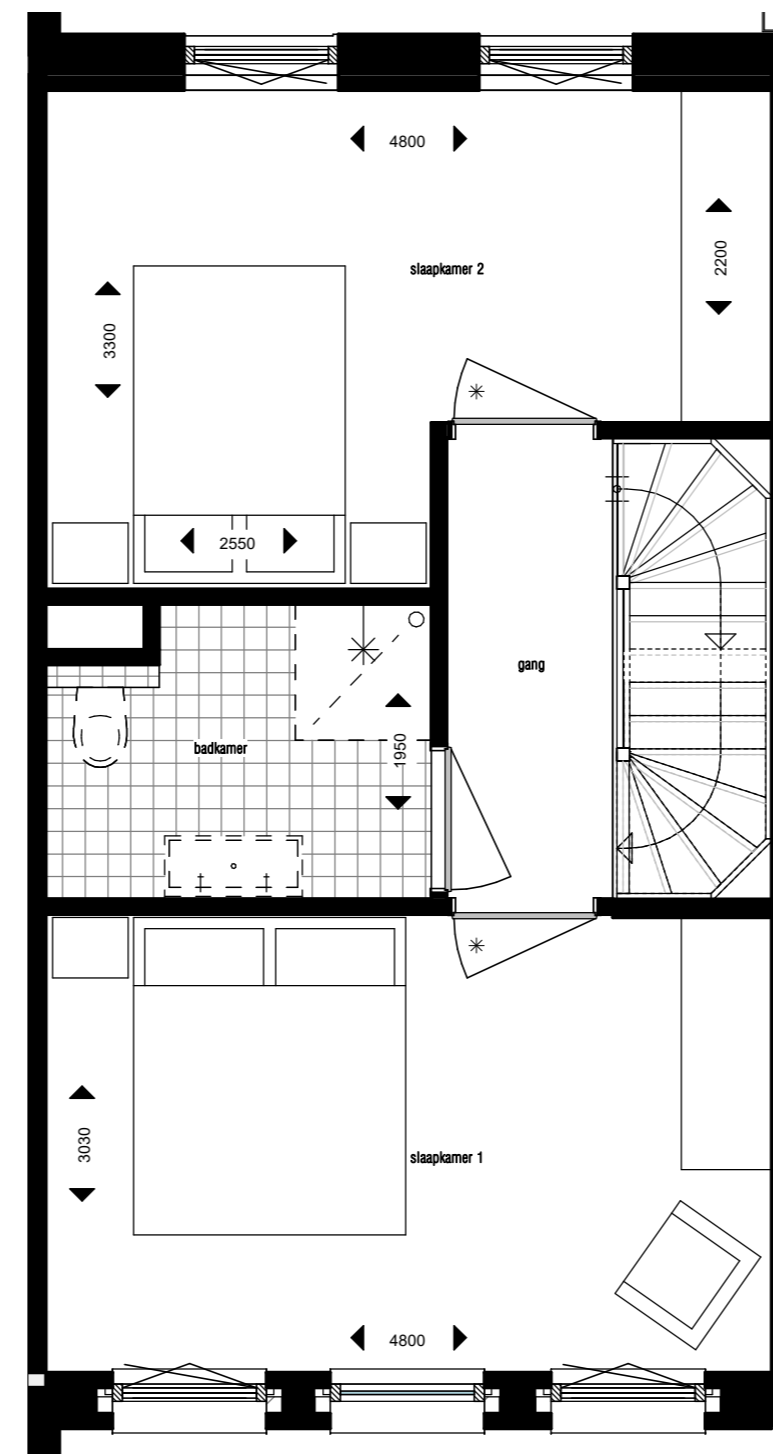

Bwnr:10 1e verdieping
1:50

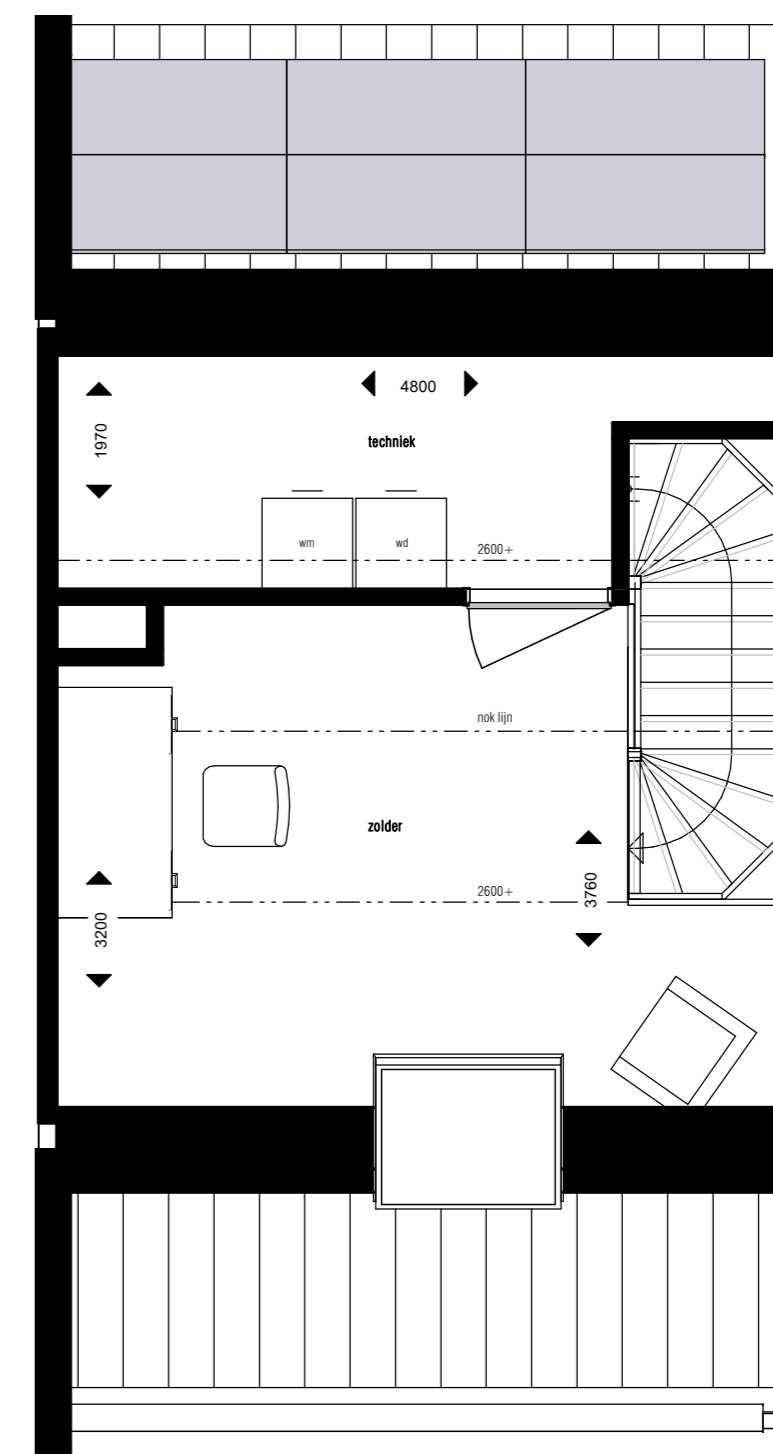

Bwnr:10 2e verdieping
1:50

Deze tekeningen zijn geen contractstukken. Aan deze tekeningen kunnen geen rechten worden ontleend.

KOW

Formaat
A2
Schaal
As indicated

Project
Stroom - Utrecht
Opdrachtgever
Klaassen Groep B.V.

Datum
26-11-2018
Tekeningnummer
Bwnr 10 - type 3A