

STROOM OVER VAN  
**STROOM**



**HERENHUIS**



blok A - gevel noord  
1:100

BOUWNUMMER:


**12**




# STROOM OVER VAN STROOM

Ligging bouwnummer 12




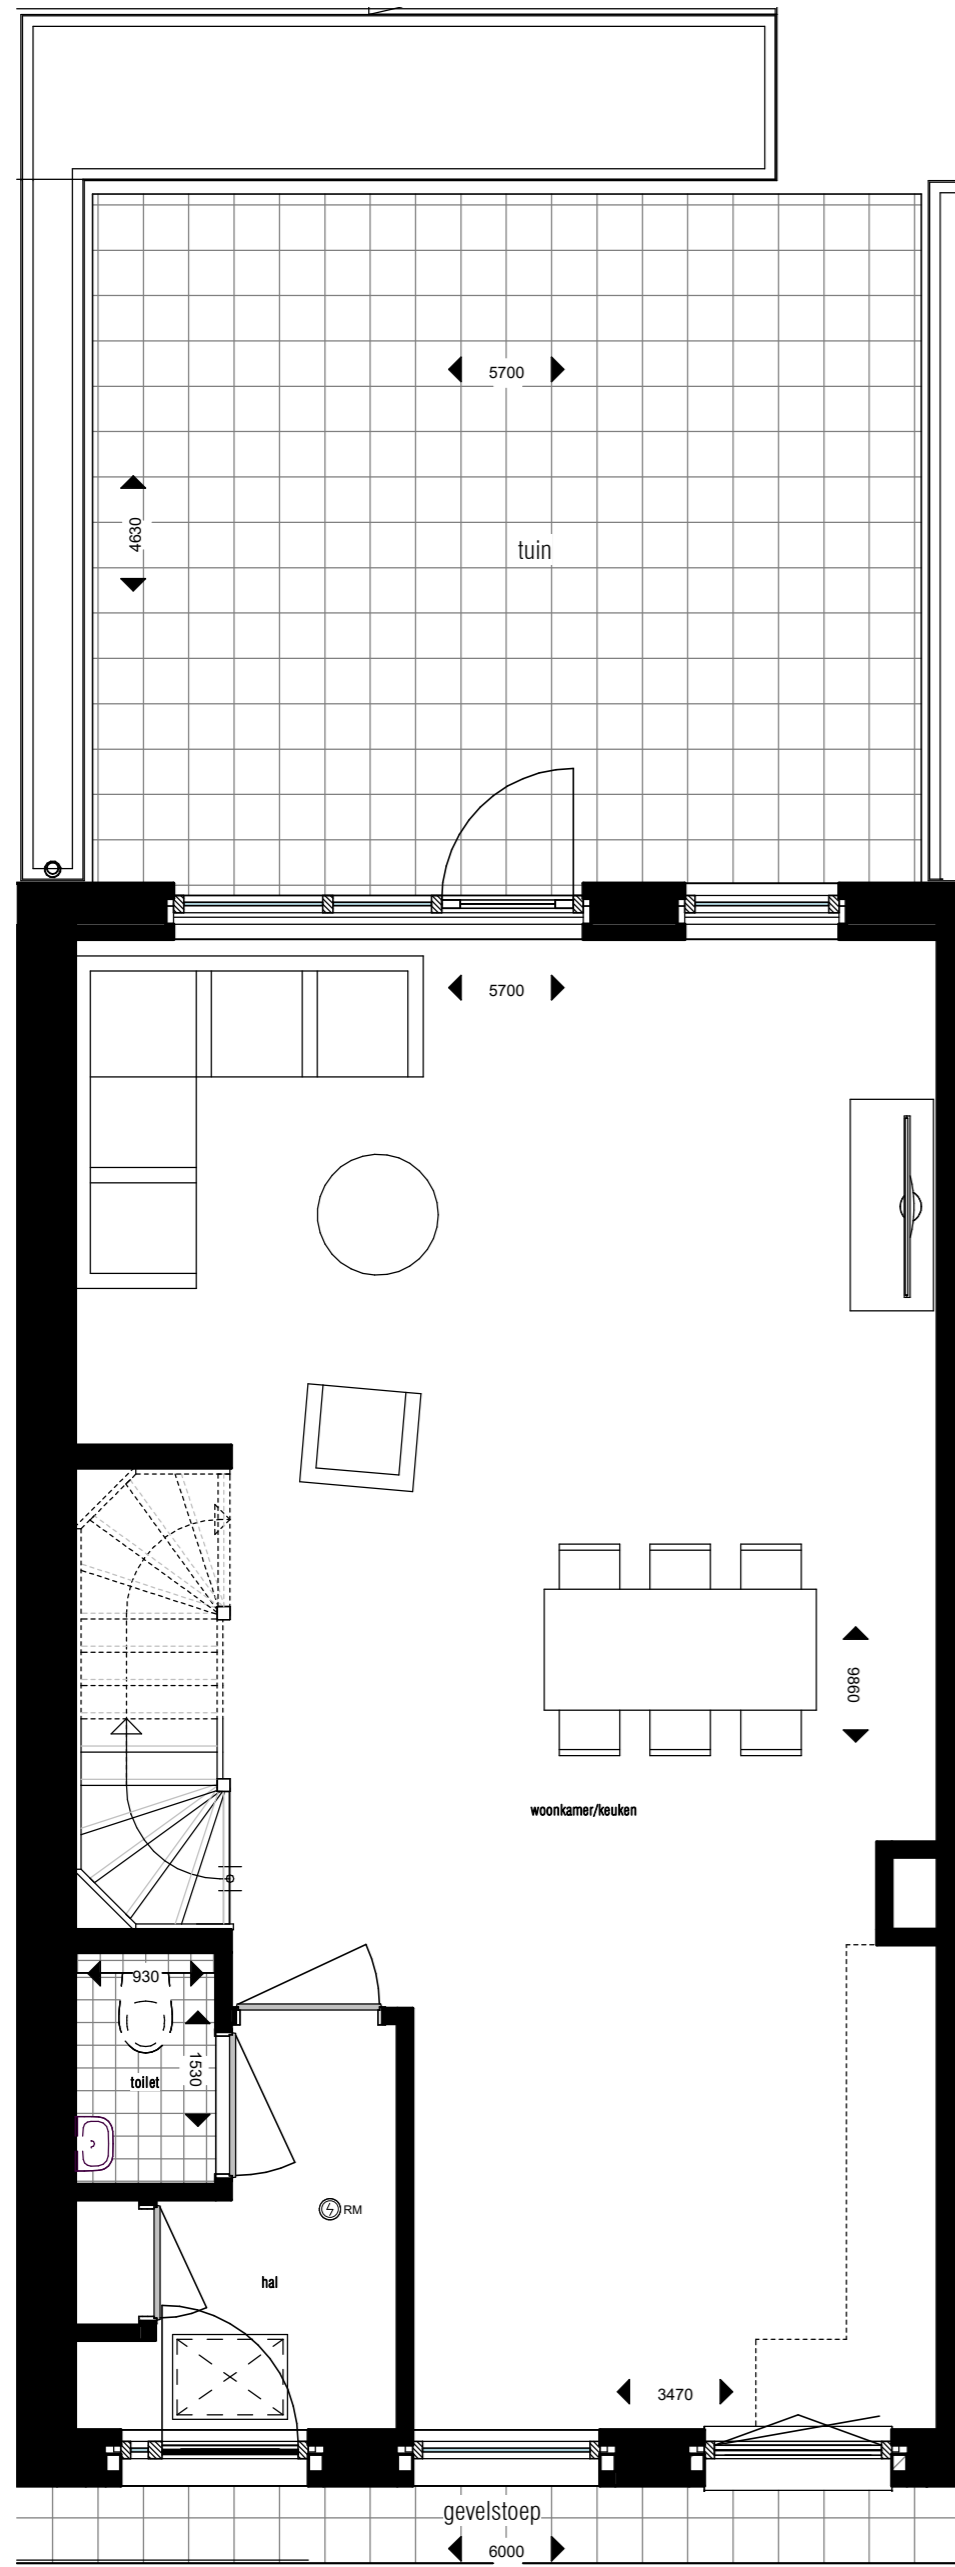


Bwnr:12 begane grond  
1:50

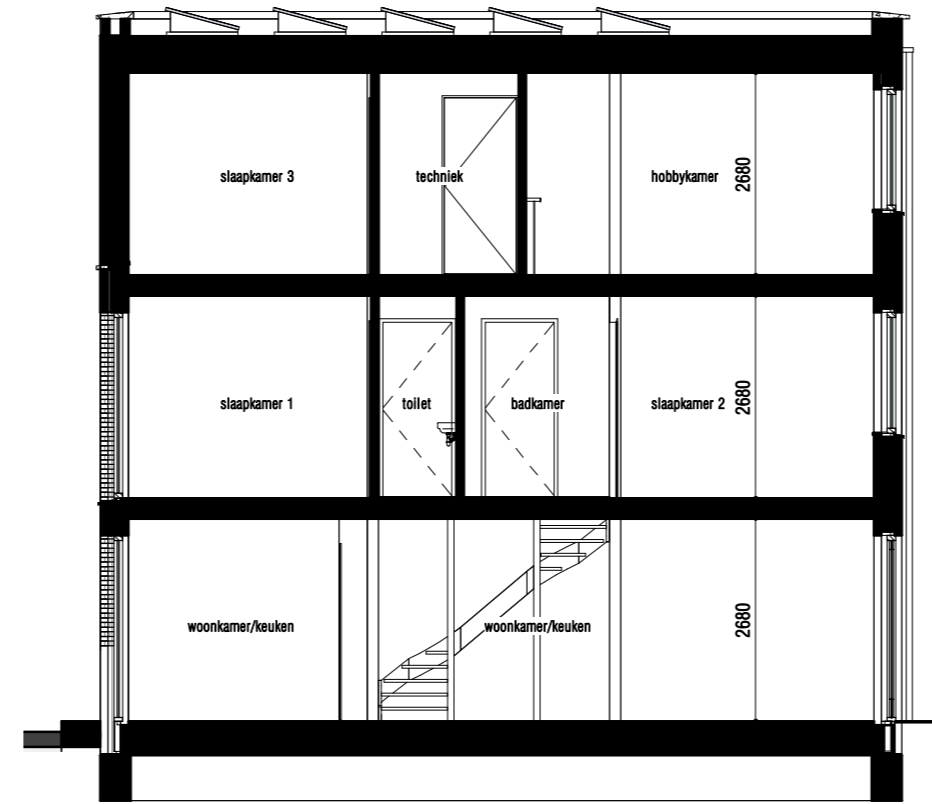


doorsnede  
1:100

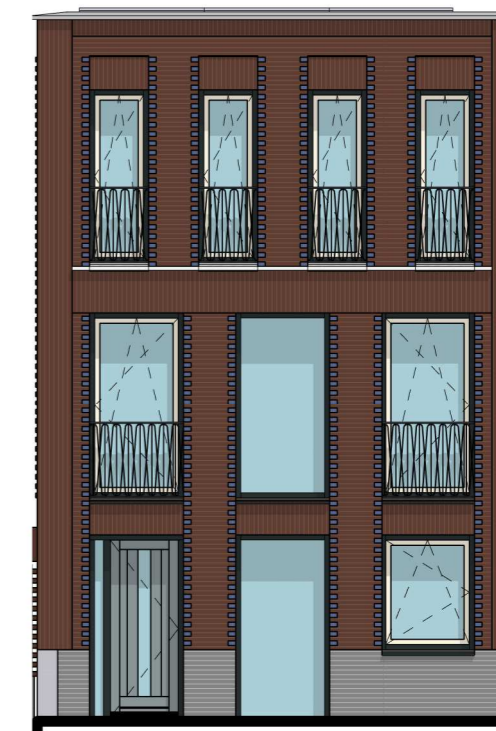

voorgevel  
1:100

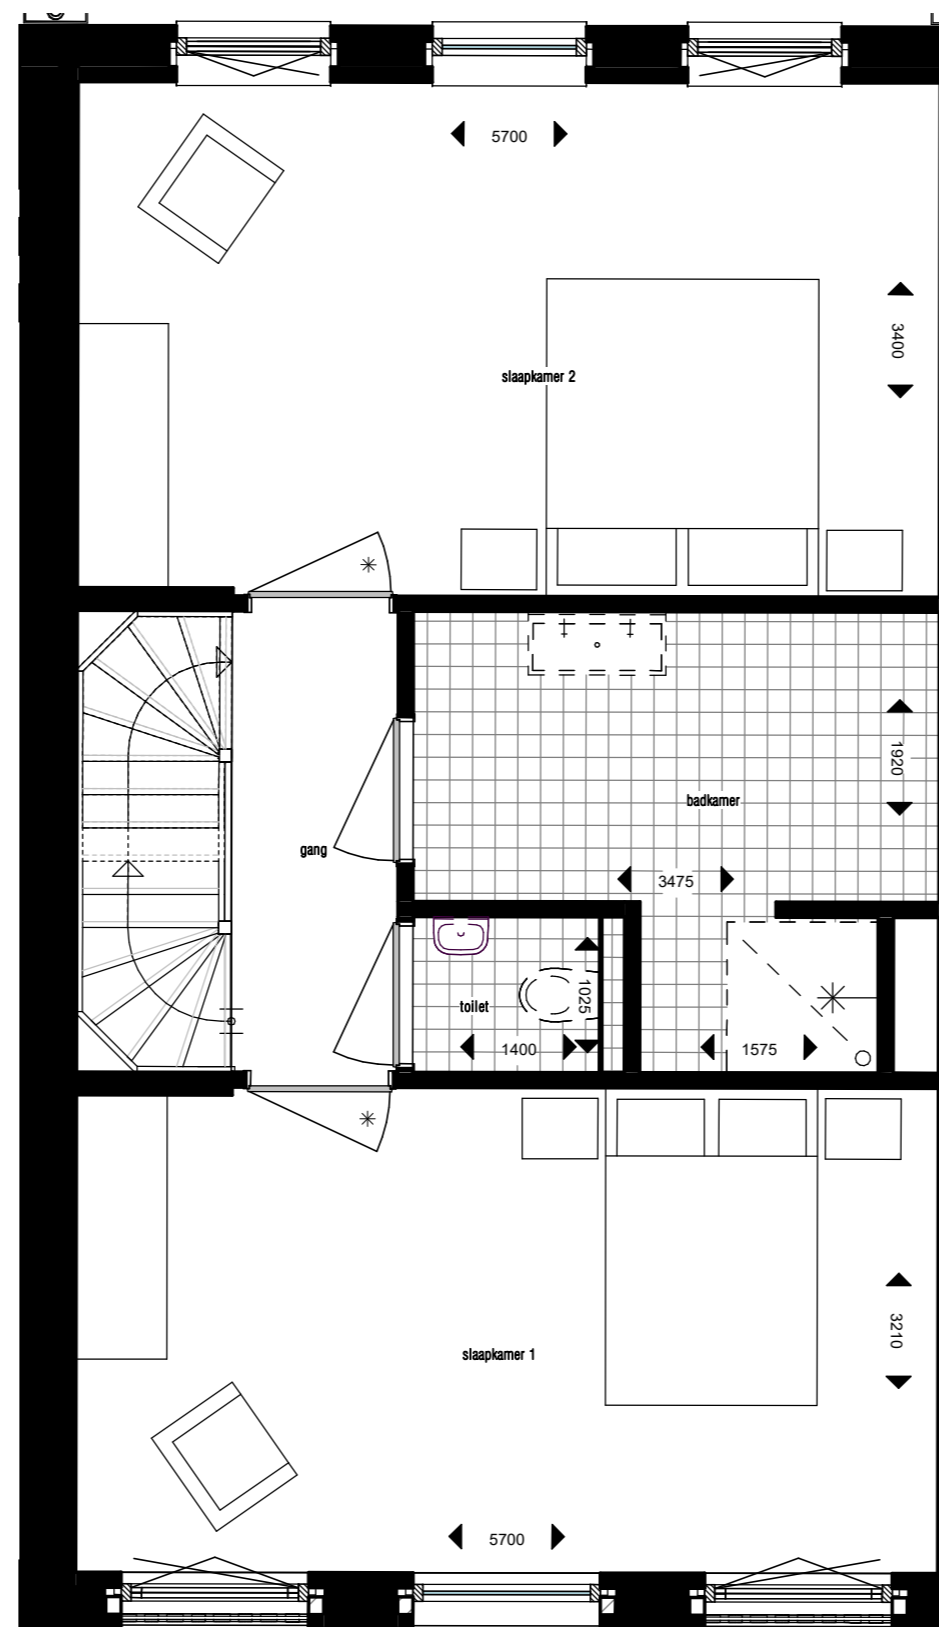

Bwnr:12 1e verdieping  
1:50

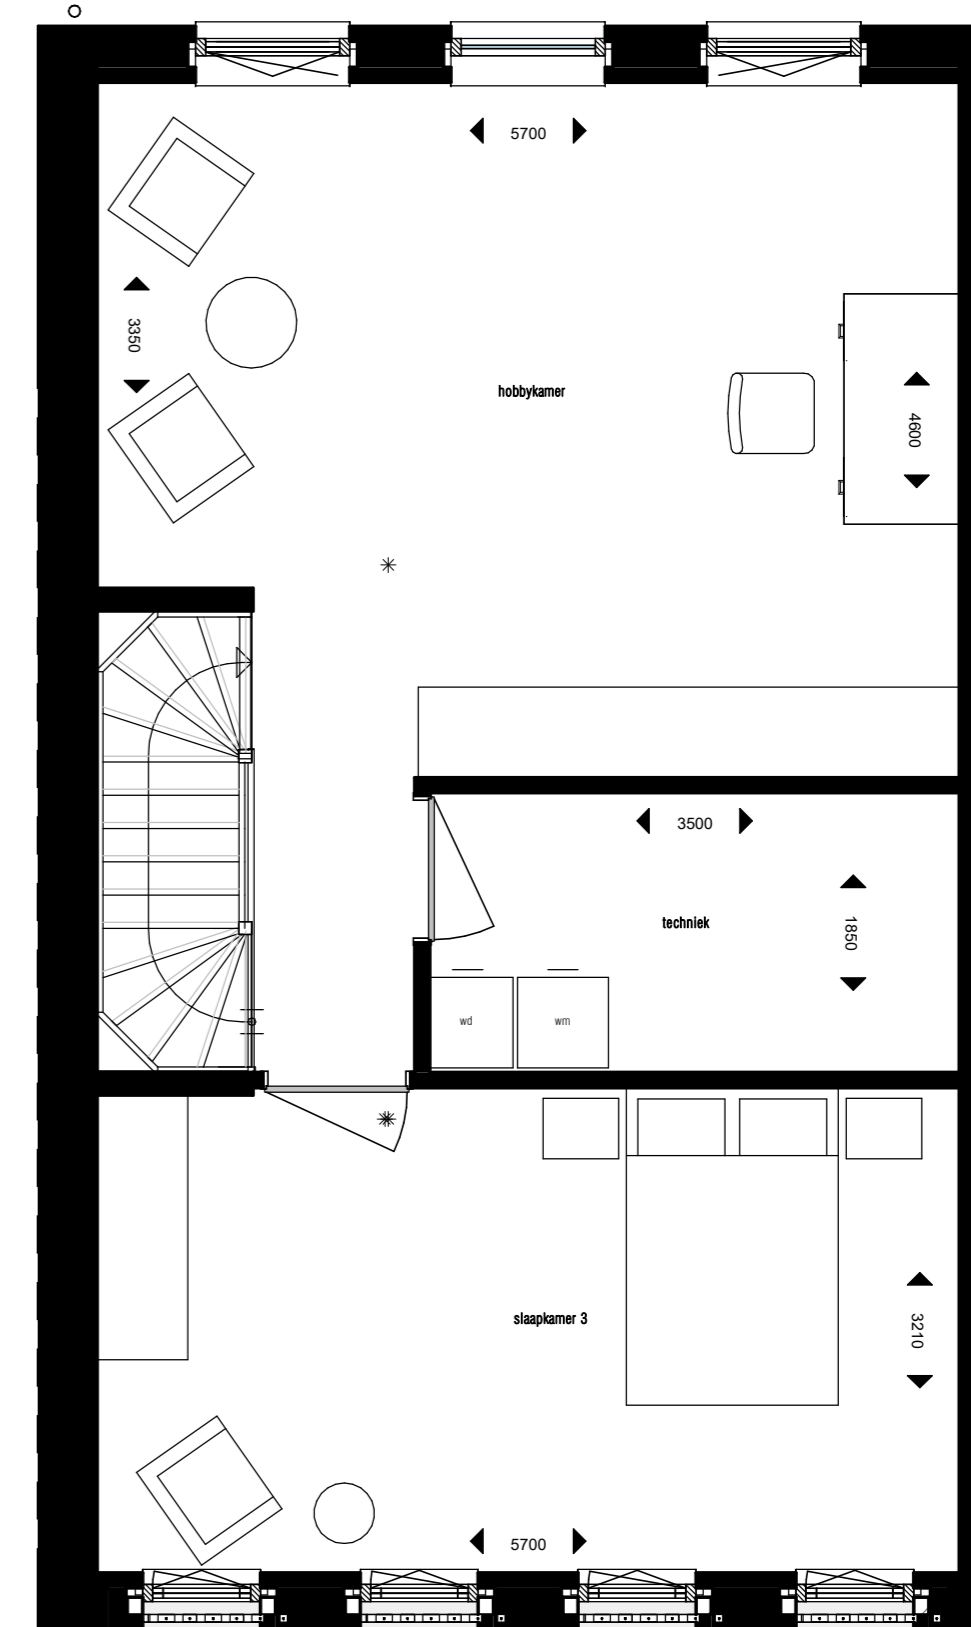

Bwnr:12 2e verdieping  
1:50

Deze tekeningen zijn geen contractstukken. Aan deze tekeningen kunnen geen rechten worden ontleend.

KOW

Formaat  
A2  
Schaal  
As indicated

Project  
Stroom - Utrecht  
Opdrachtgever  
Klassen Groep B.V.

Datum  
26-11-2018  
Tekeningnummer  
Bwnr 12 - type 7C