

STROOM OVER VAN
STROOM

PARKWONING



blok A - gevel noord
1:100

BOUWNUMMER:


13




STROOM OVER VAN STROOM

Ligging bouwnummer 13




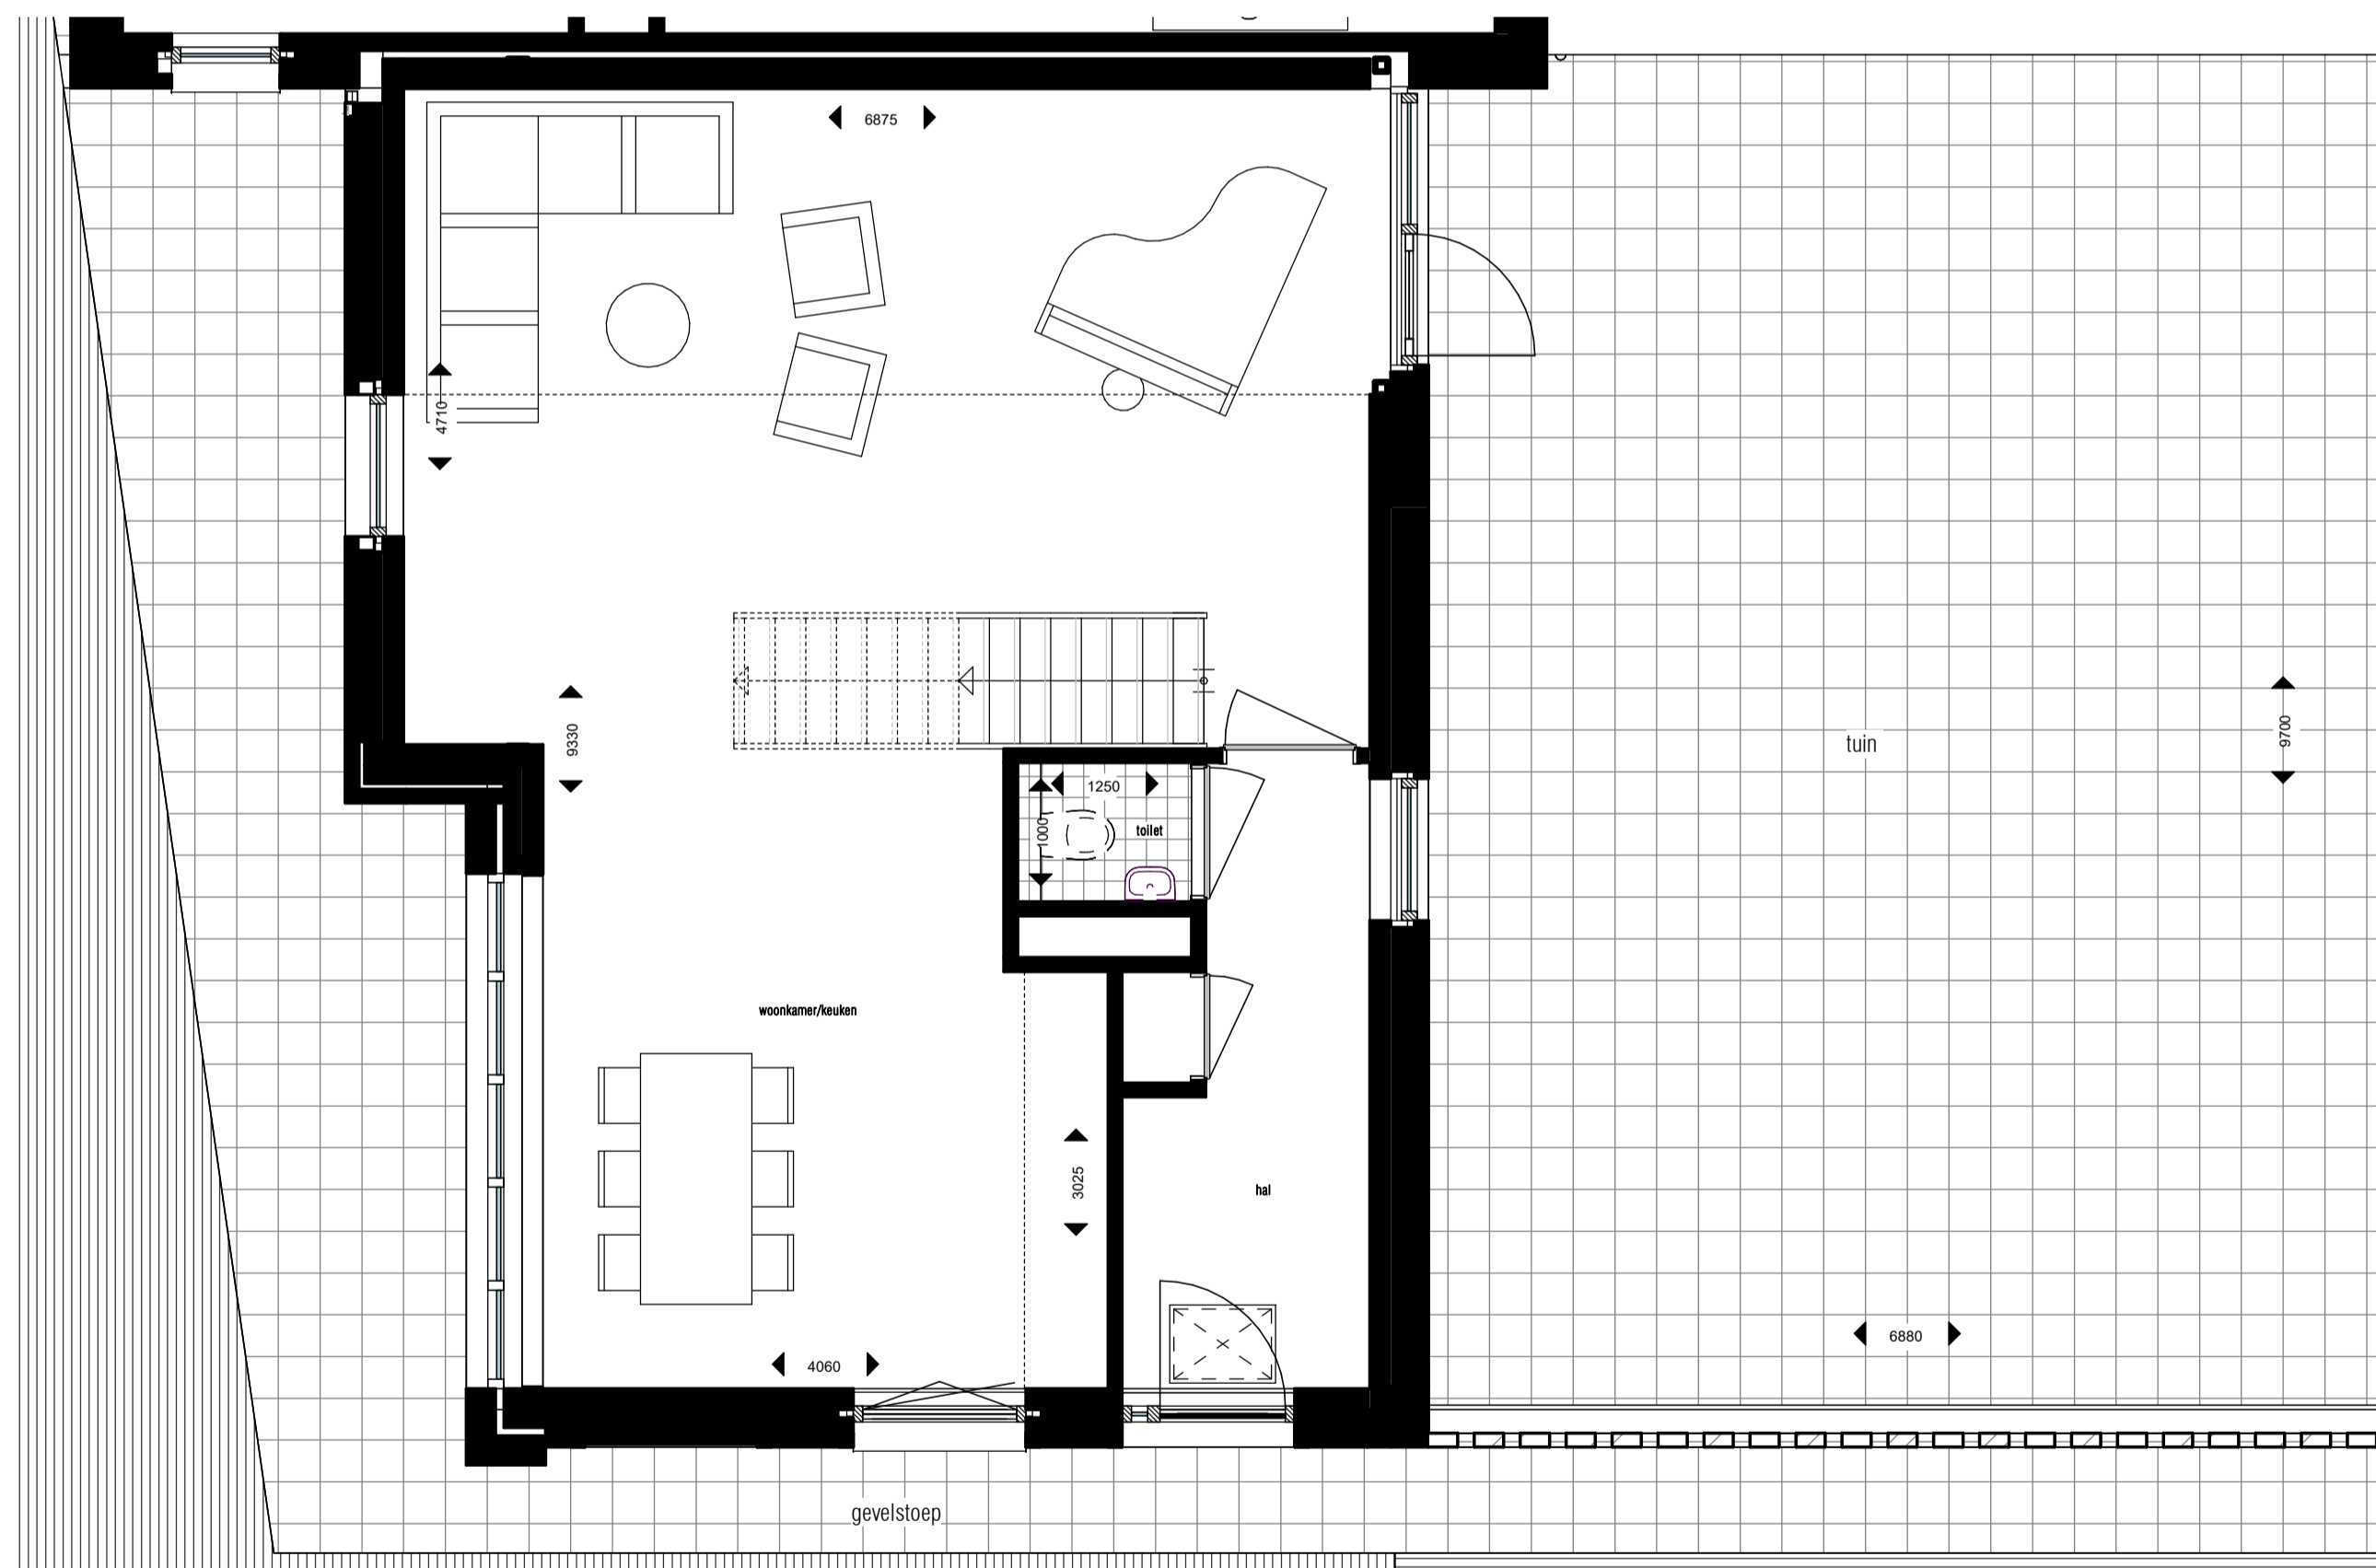


Bwnr:13 begane grond
1:50

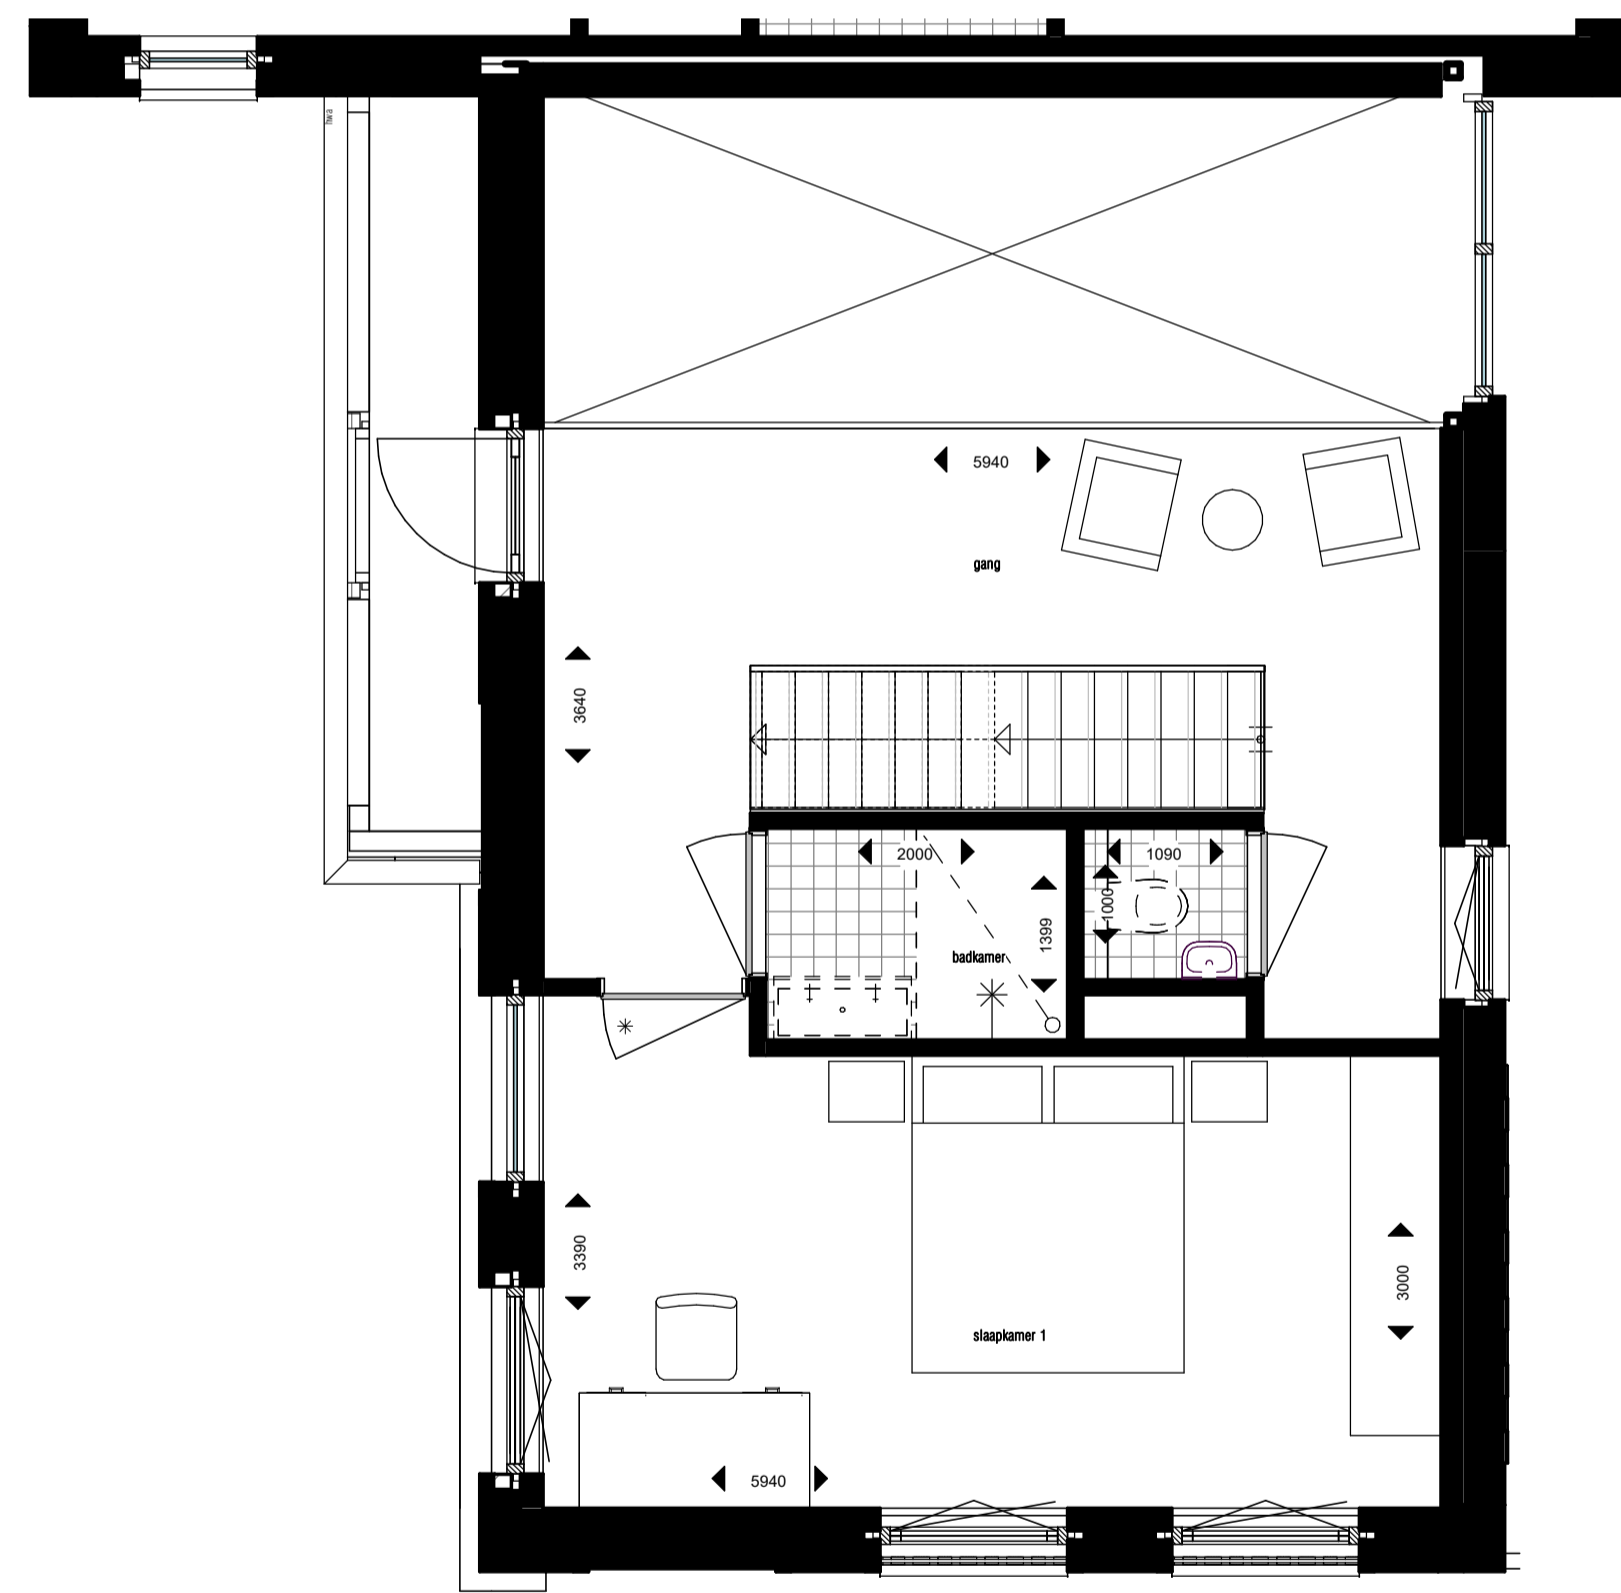

Bwnr:13 1e verdieping
1:50

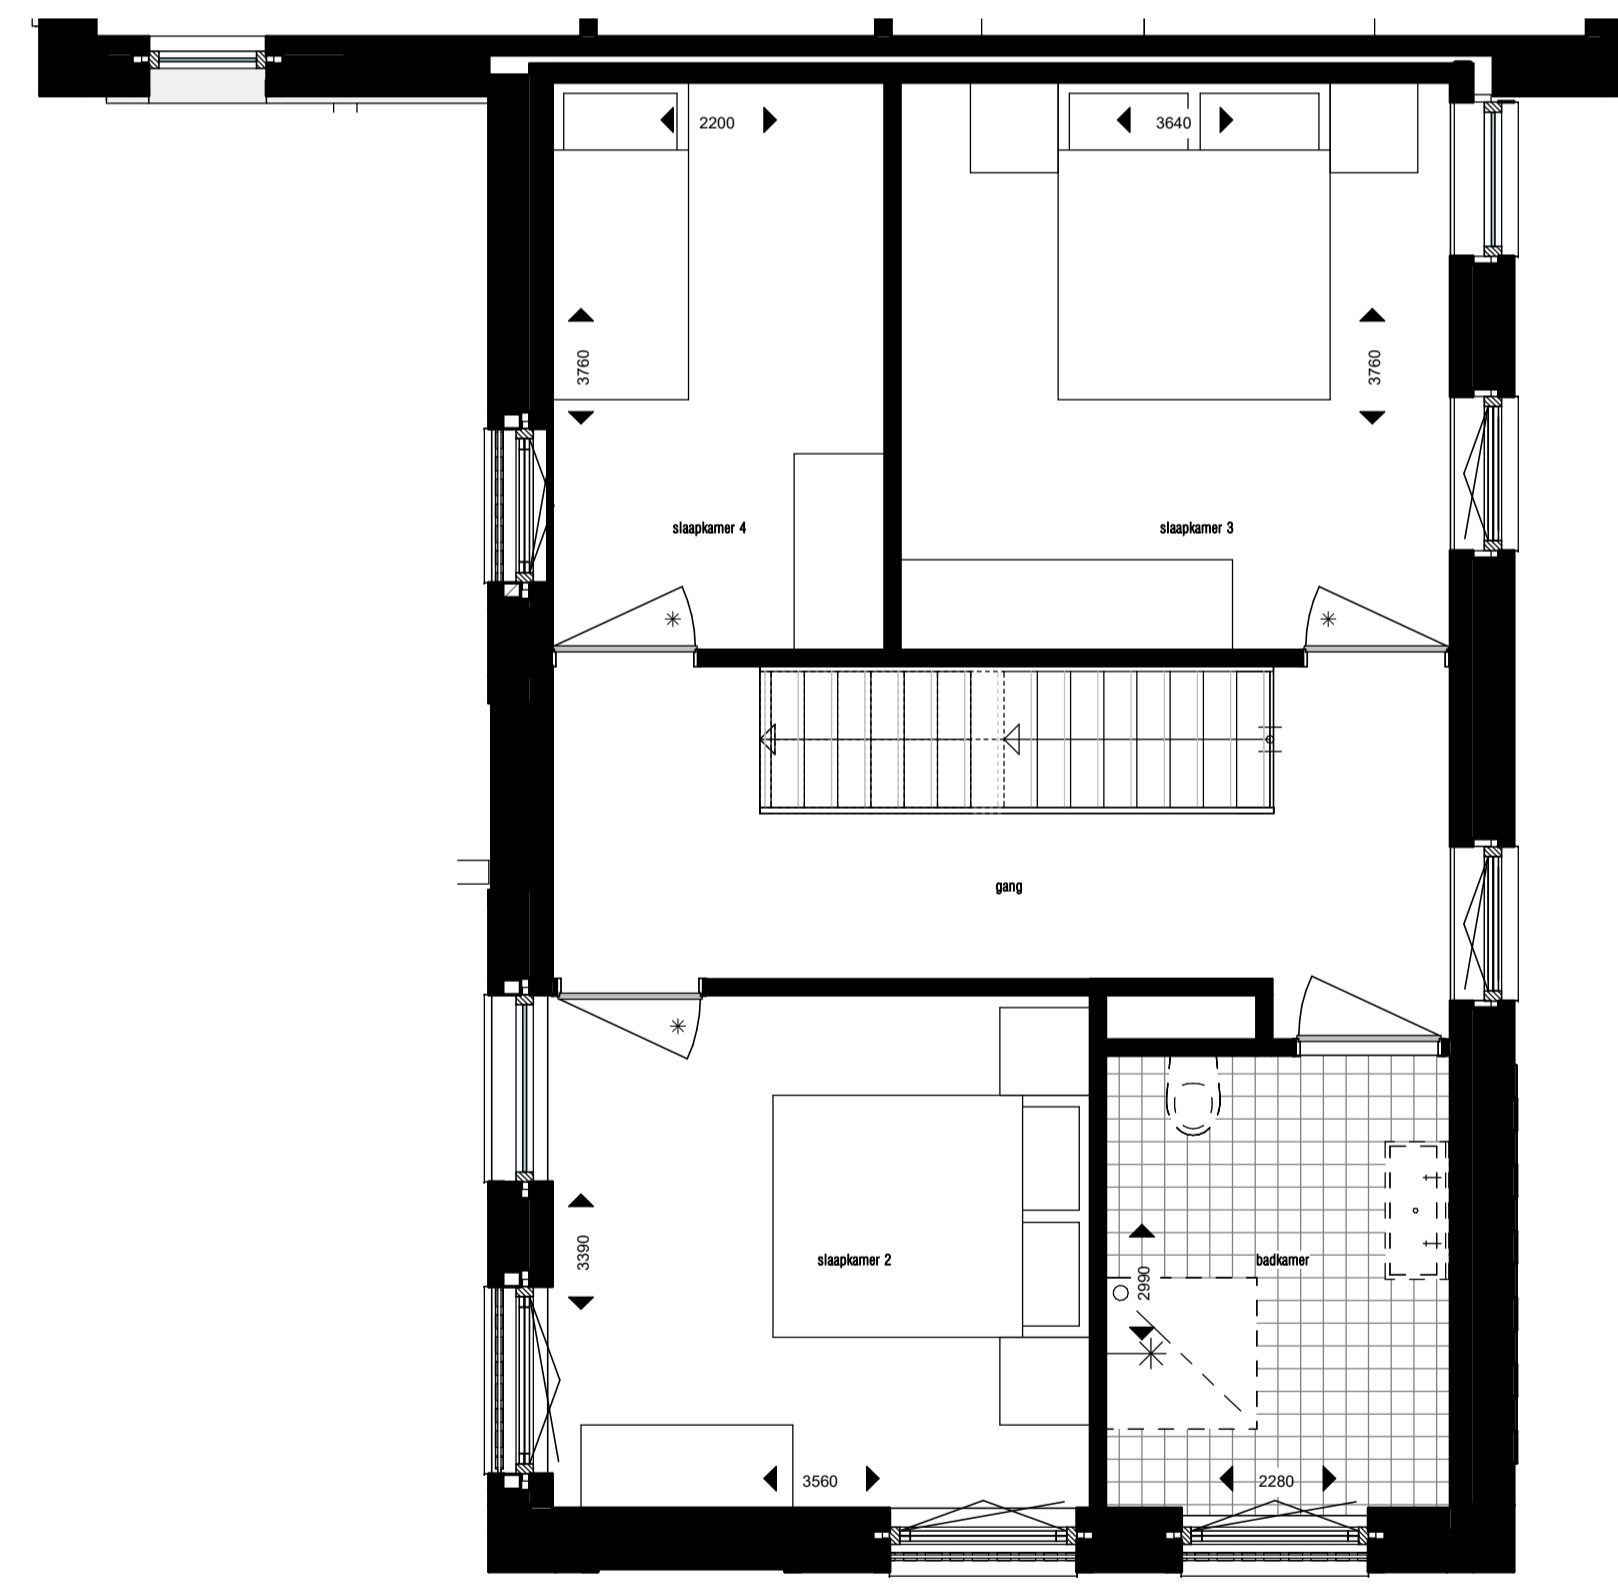

Bwnr:13 2e verdieping
1:50

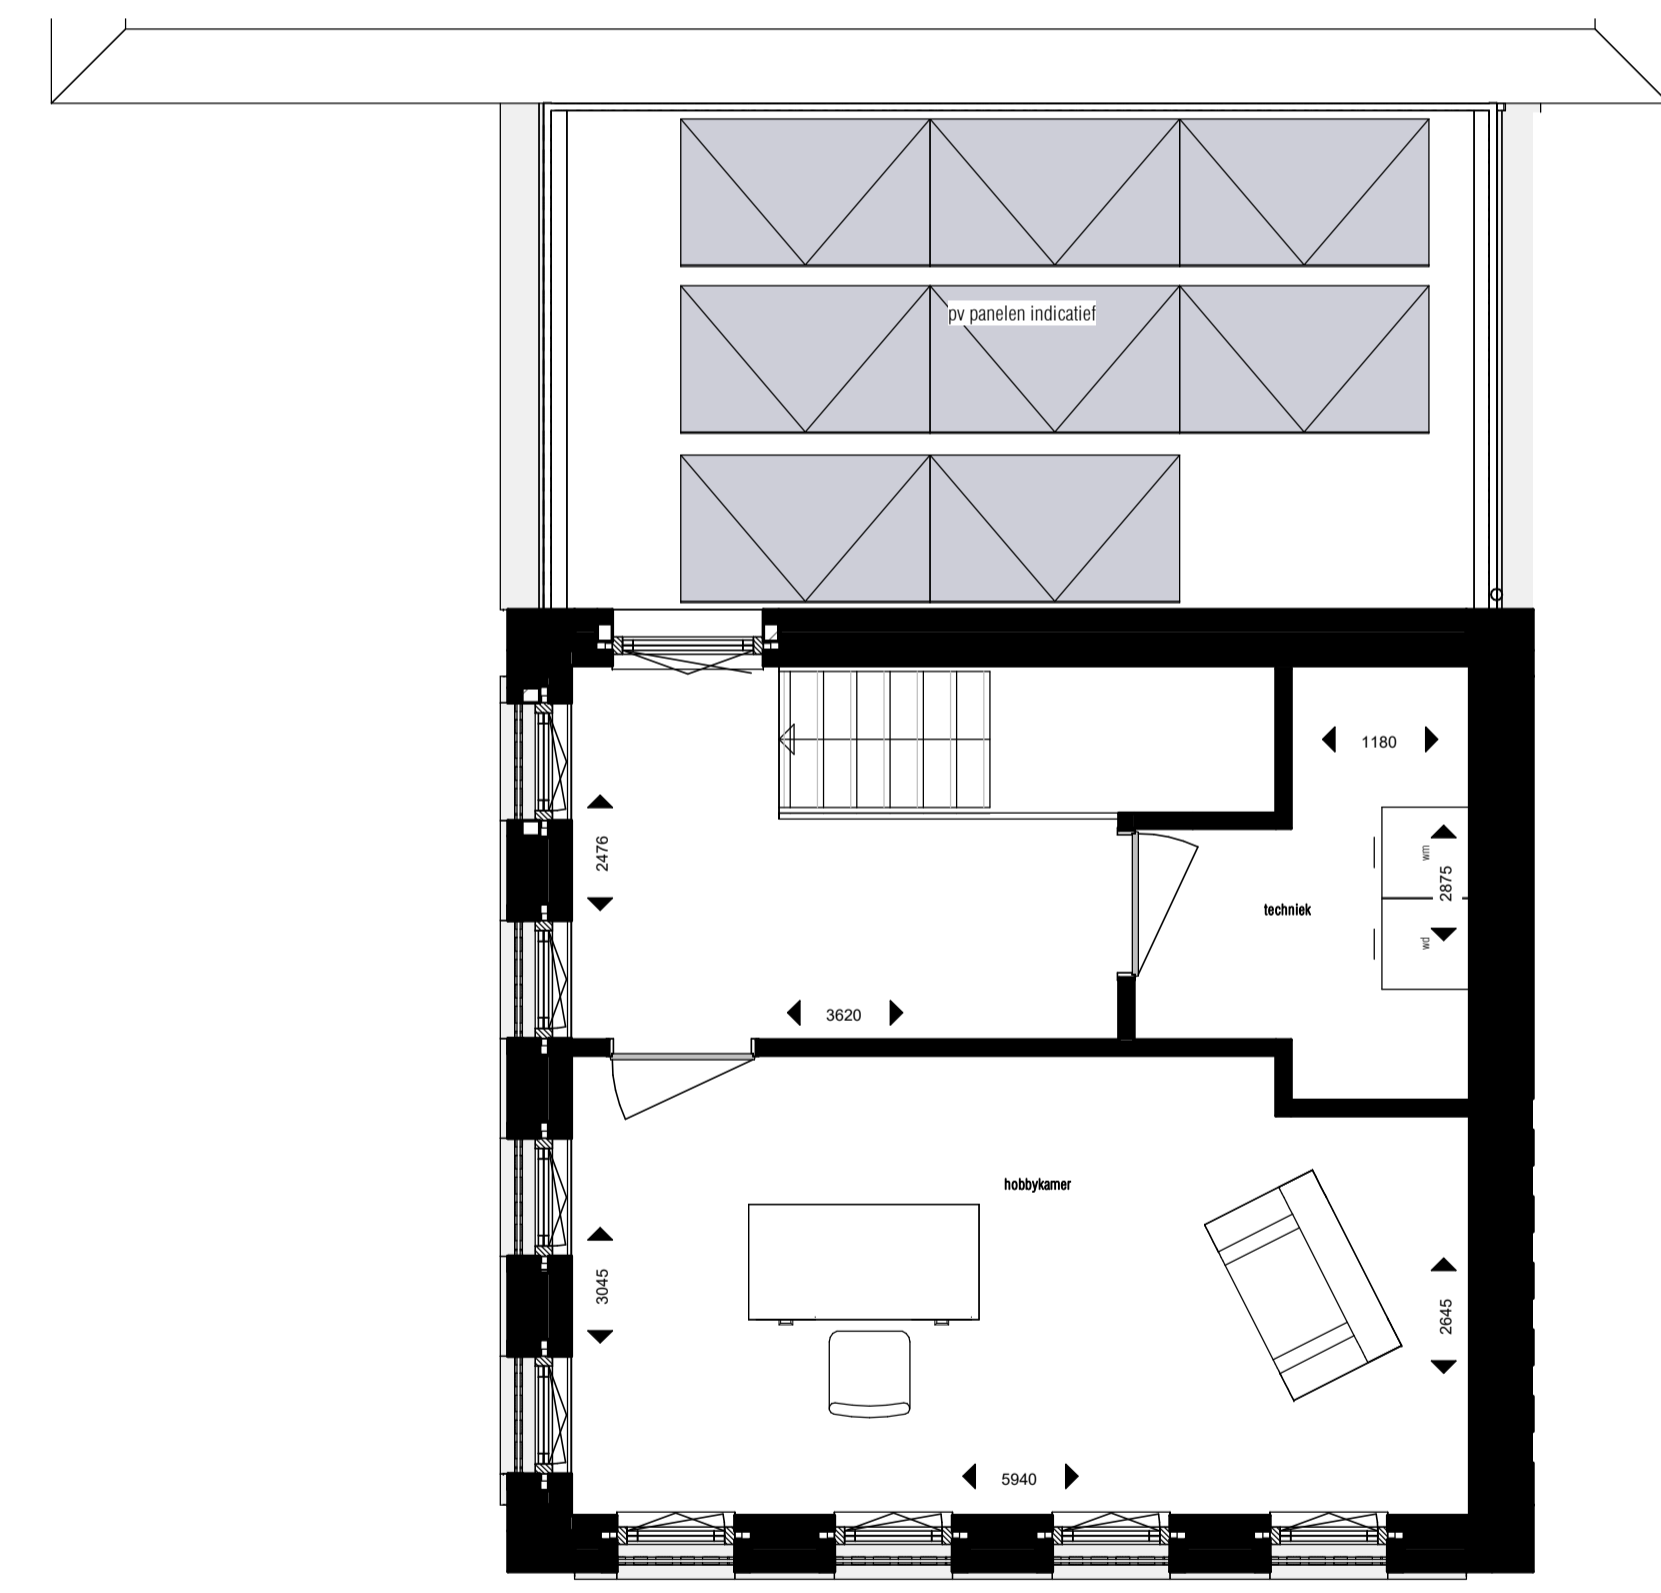

Bwnr:13 3e verdieping
1:50



doorsnede
1:100



voorgevel
1:100