

STROOM OVER VAN
STROOM

HERENHUIS



BOUWNUMMER:


14




STROOM OVER VAN STROOM

Ligging bouwnummer 14




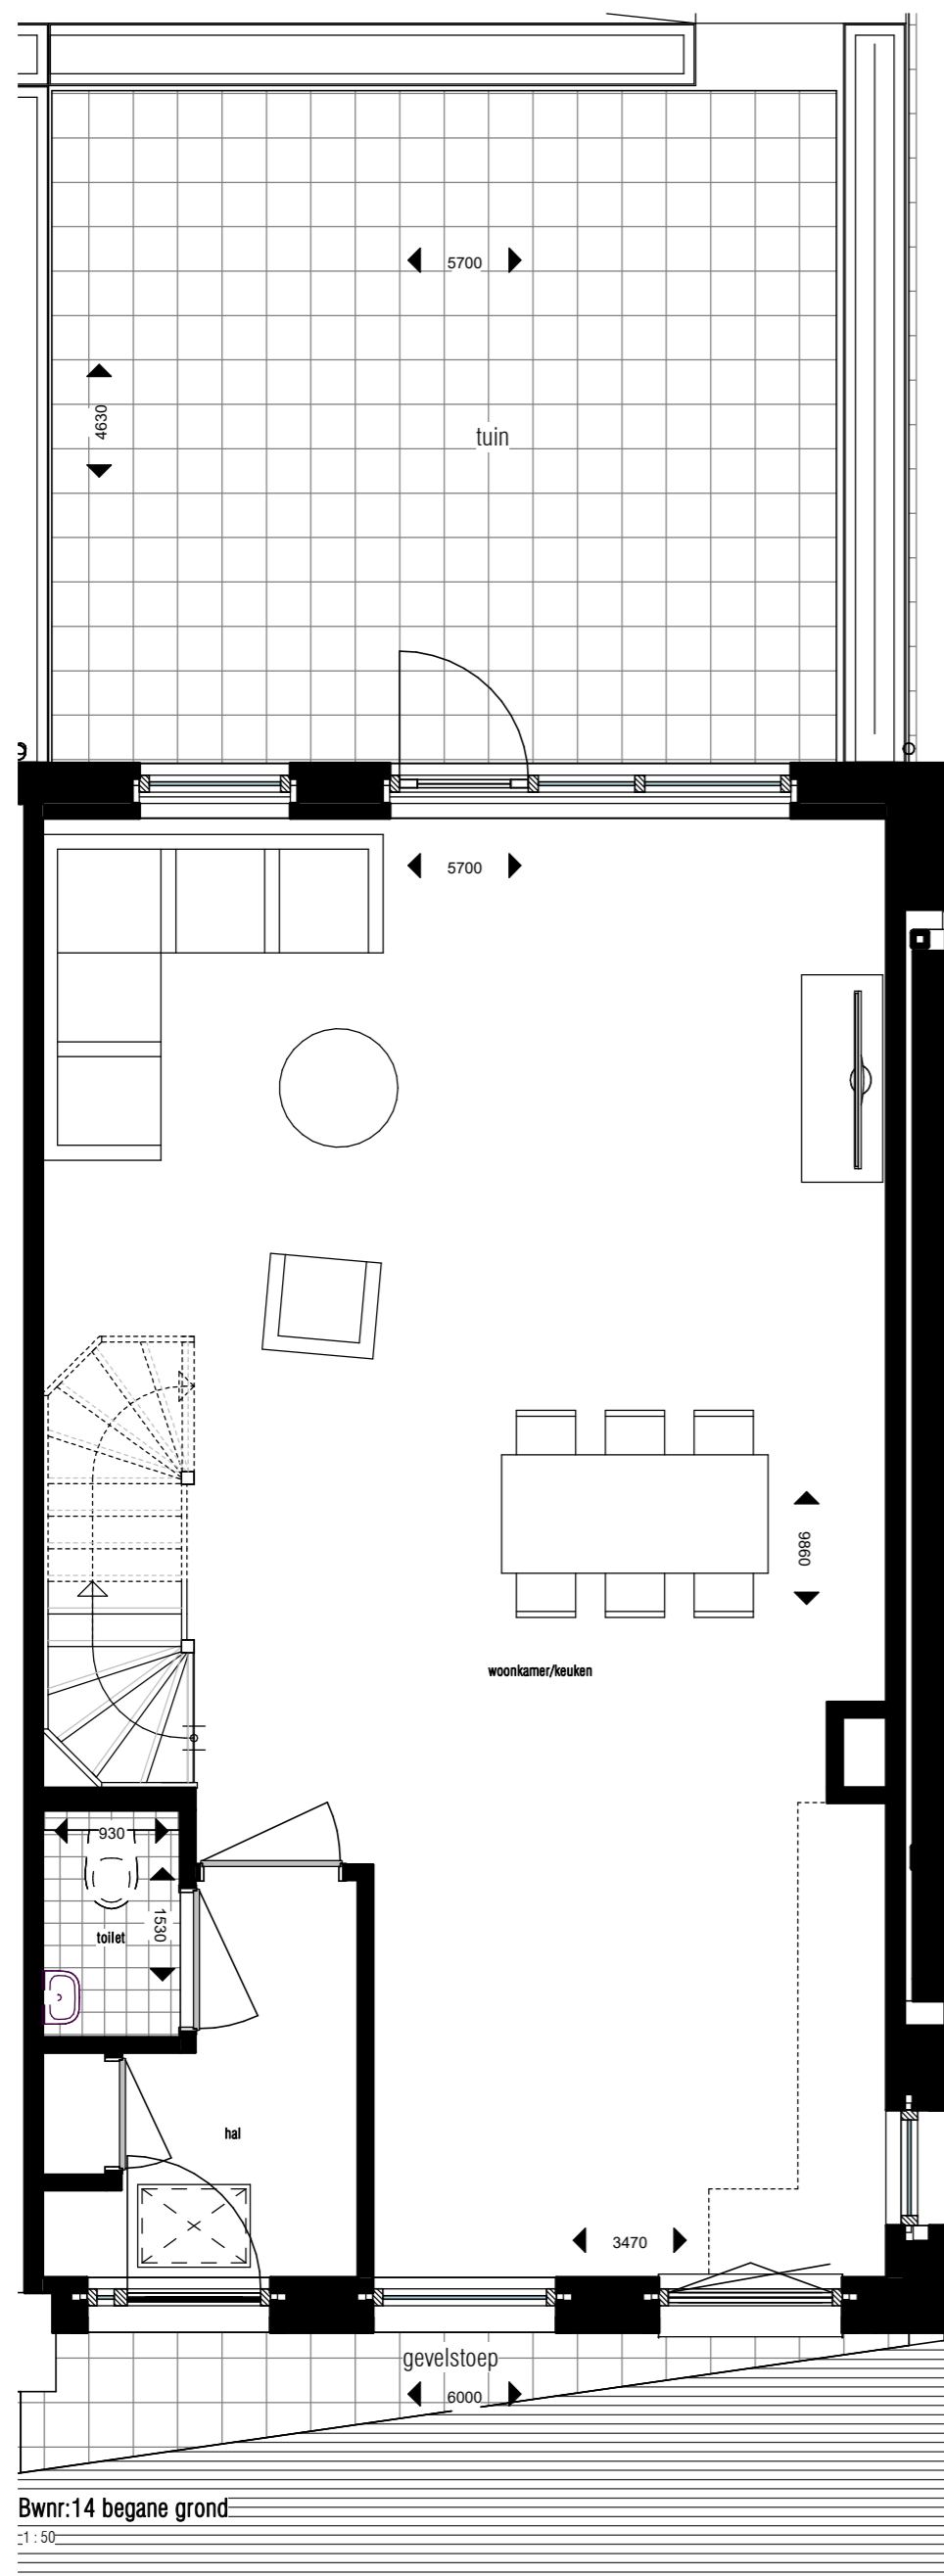


Bwnr:14 begane grond
1:50

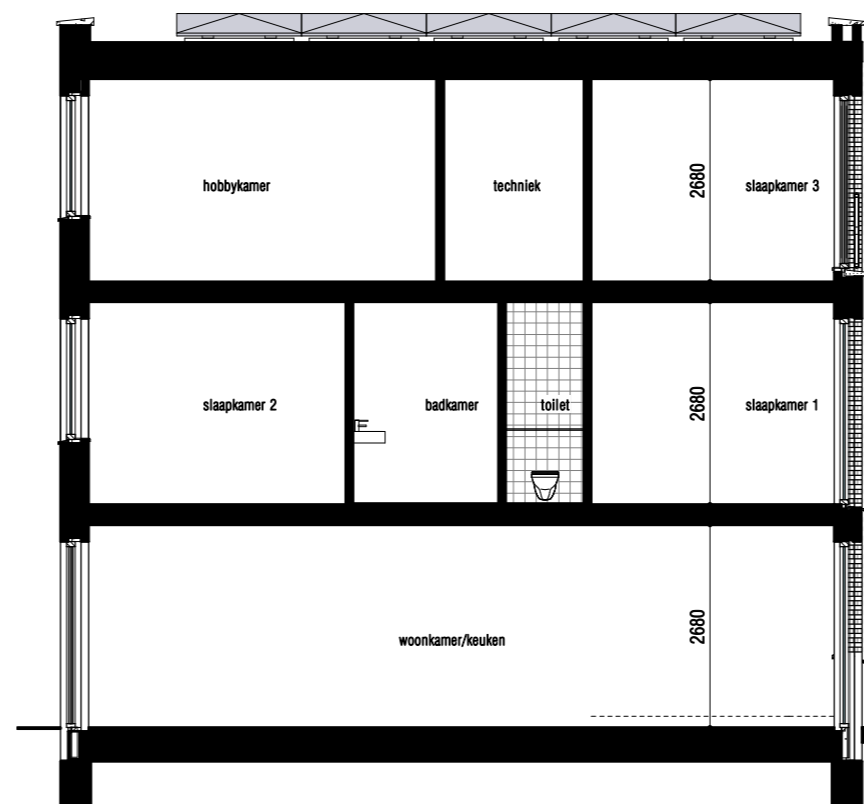


doorsnede
1:100

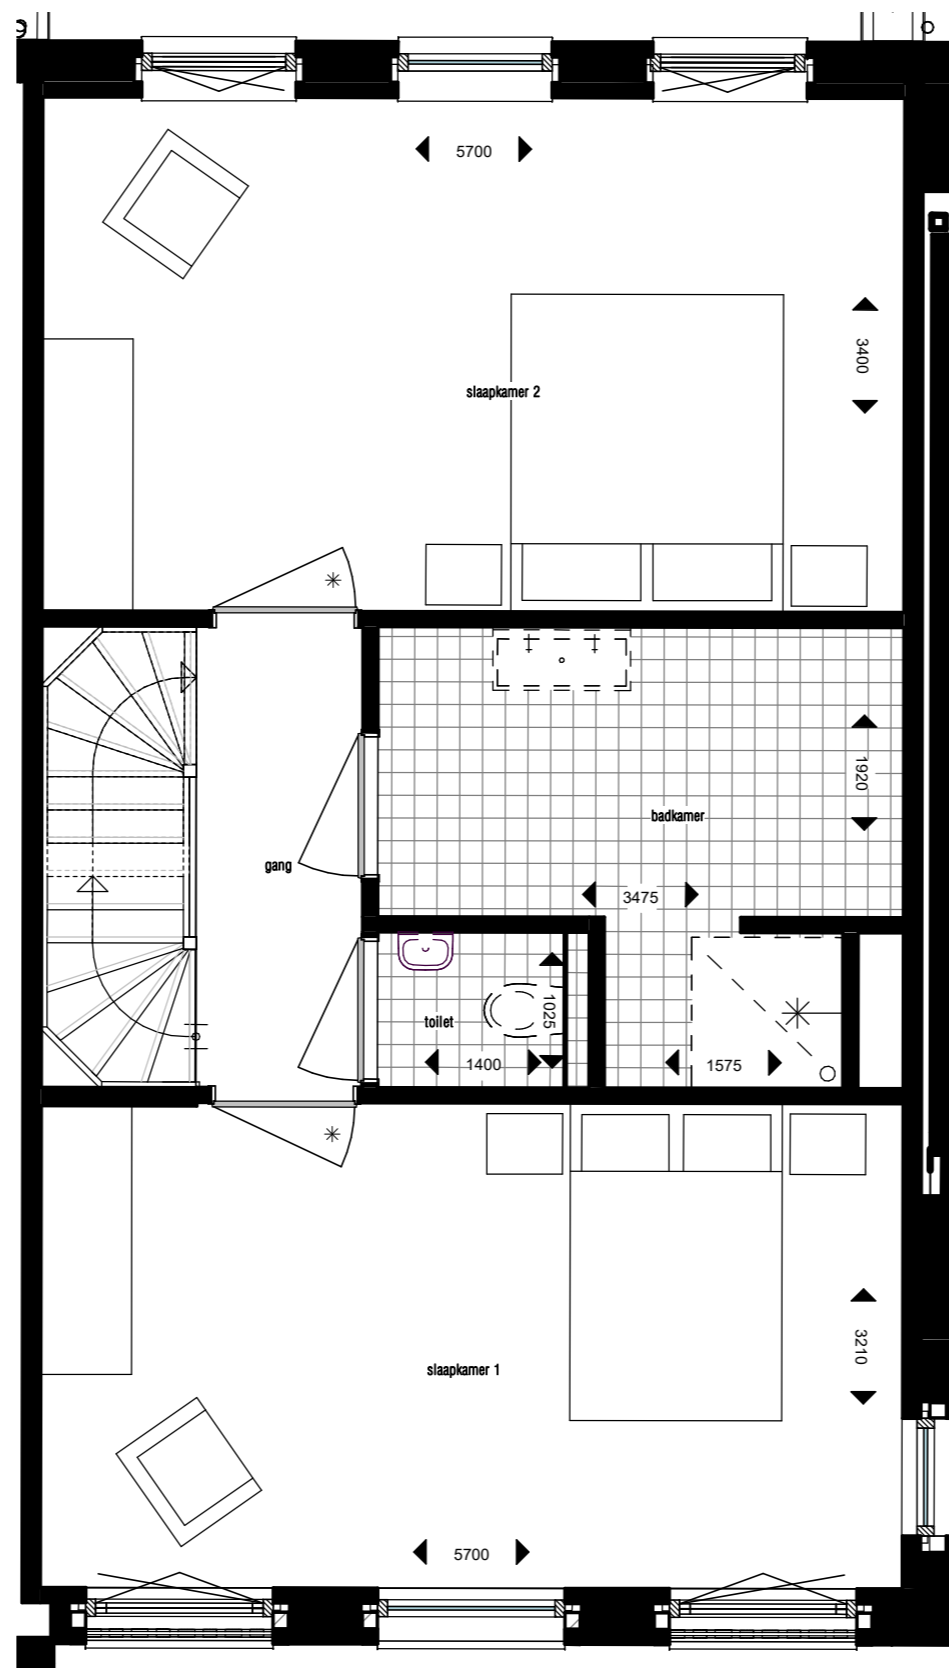

Bwnr:14 1e verdieping
1:50

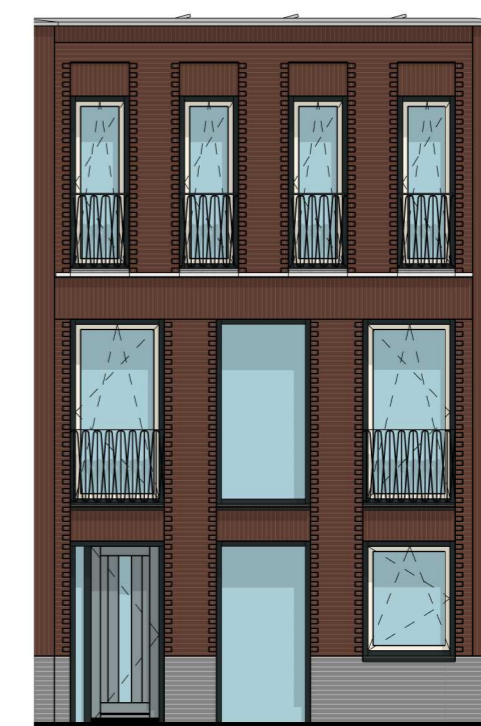

voorgevel
1:100

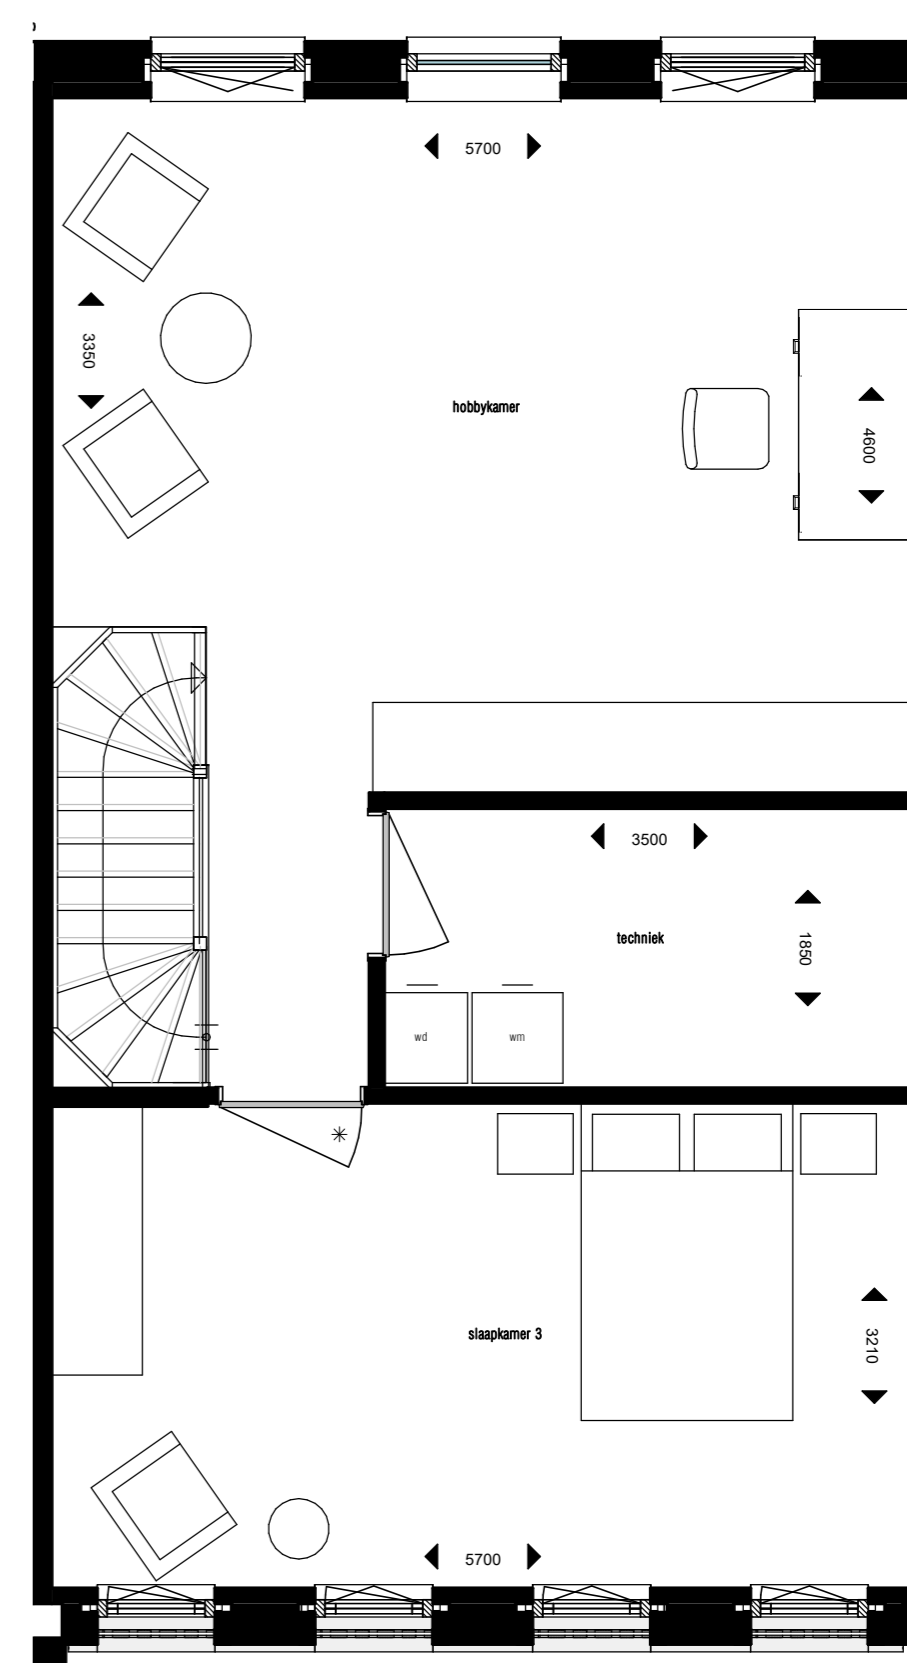

Bwnr:14 2e verdieping
1:50

Deze tekeningen zijn geen contractstukken. Aan deze tekeningen kunnen geen rechten worden ontleend.



Formaat
A2
Schaal
As indicated

Project
Stroom - Utrecht
Opdrachtgever
Klassen Groep B.V.

Datum
26-11-2018
Tekeningnummer
Bwnr 14 - type 7C