

STROOM OVER VAN
STROOM

HERENHUIS



BOUWNUMMER:


15




STROOM OVER VAN STROOM

Ligging bouwnummer 15




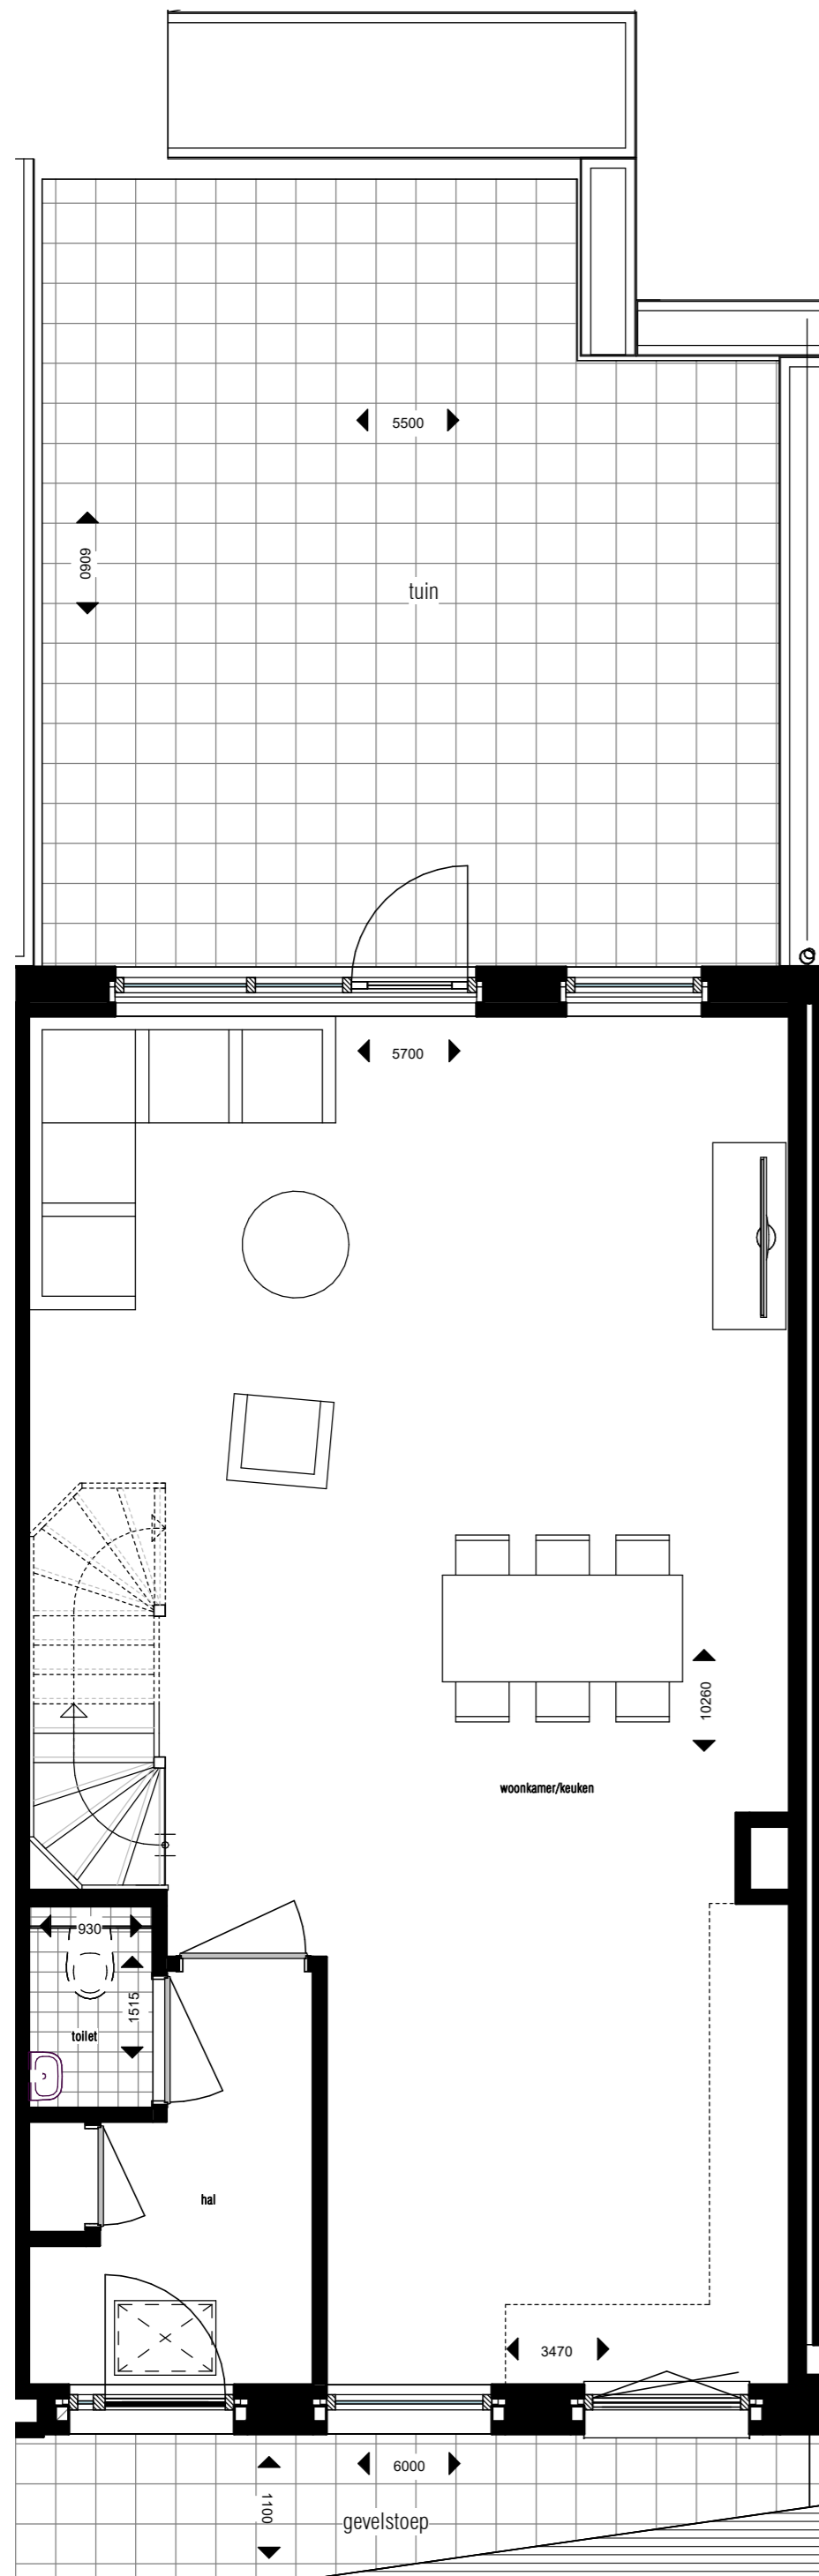

Bwnr:15 begane grond
1:50

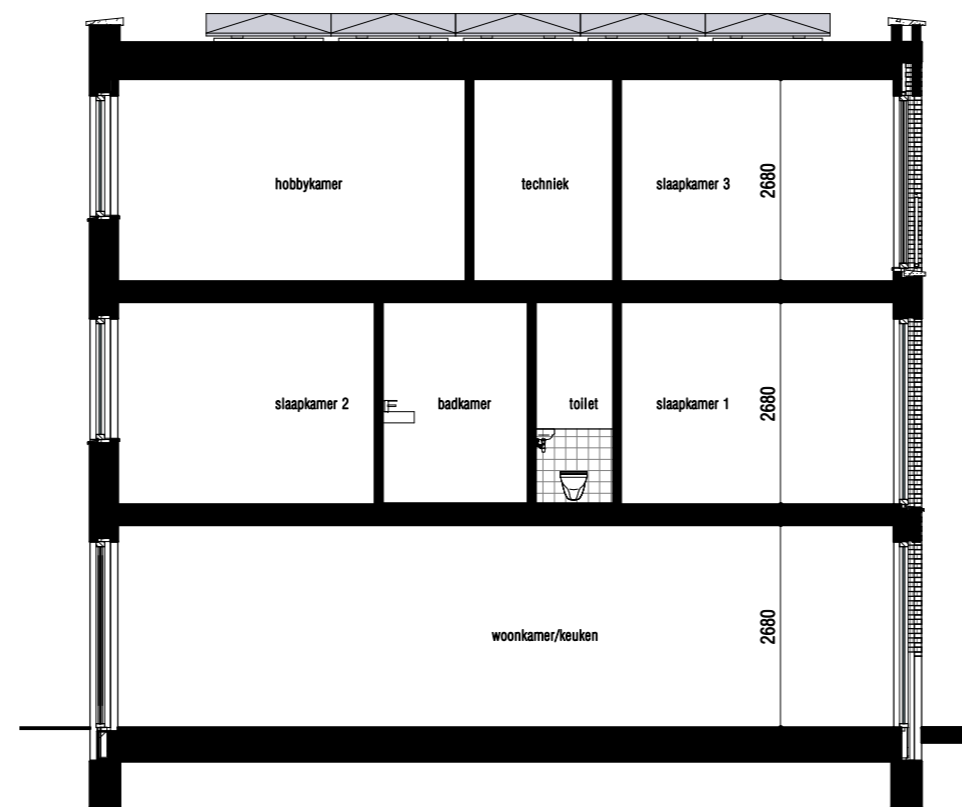

doorsnede
1:100

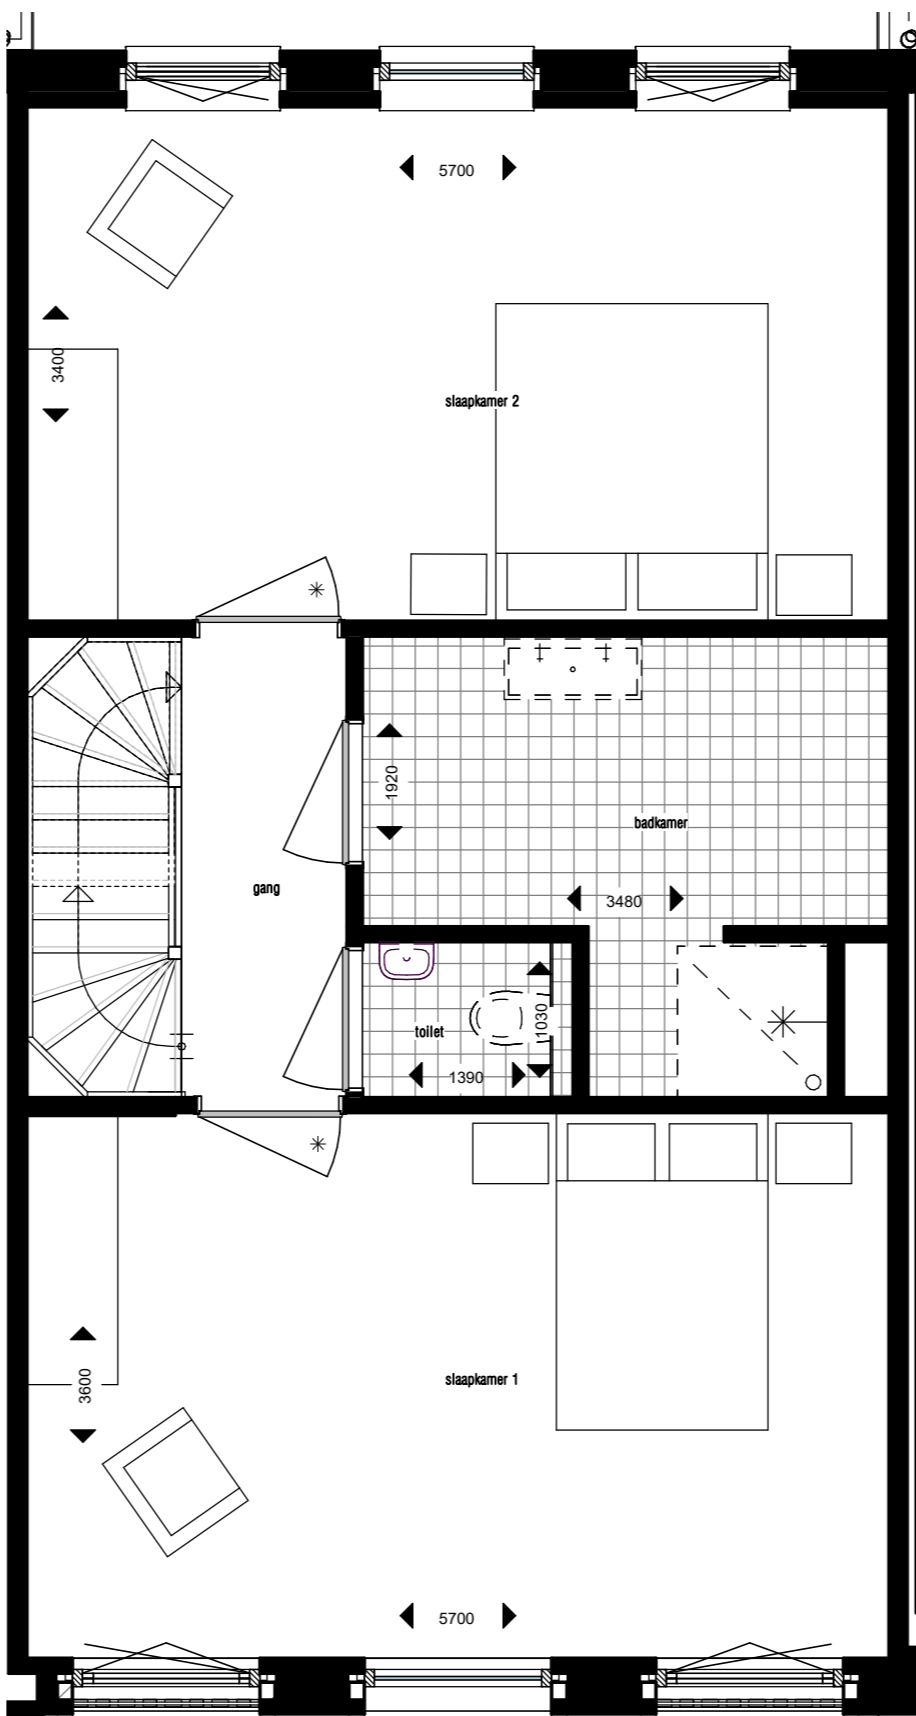


Bwnr:15 1e verdieping
1:50

Deze tekeningen zijn geen contractstukken. Aan deze tekeningen kunnen geen rechten worden ontleend.



voorgevel
1:100

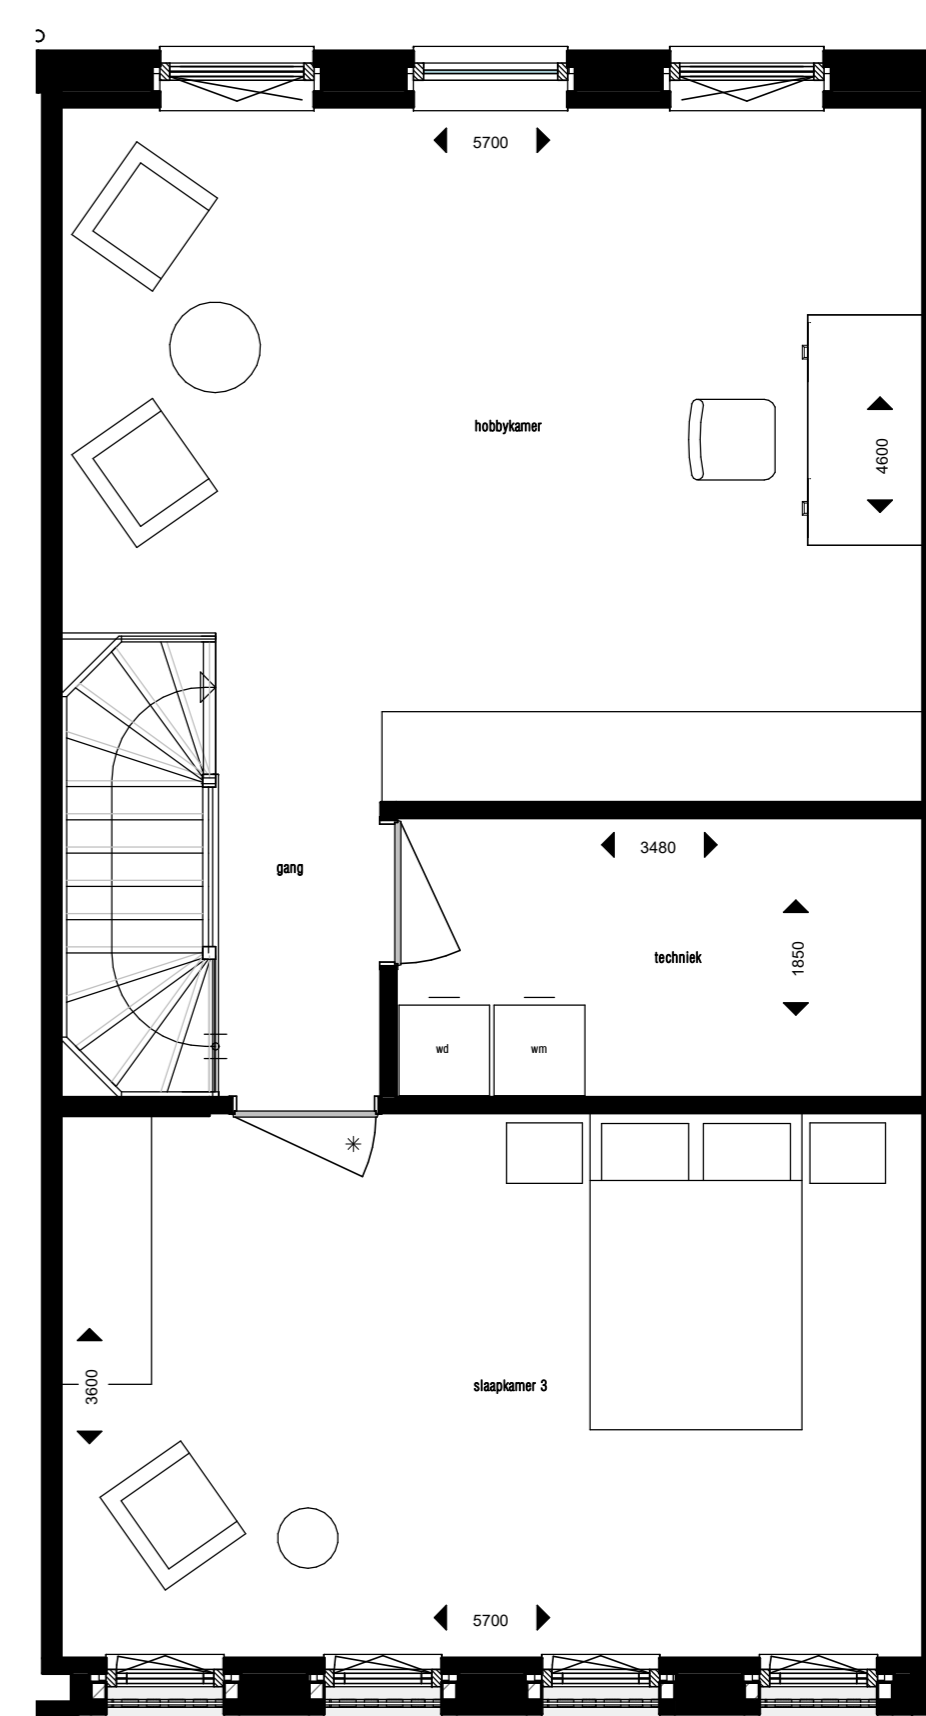

Bwnr:15 2e verdieping
1:50



Formaat
A2
Schaal
As indicated

Project
Stroom - Utrecht
Opdrachtgever
Klaassen Groep B.V.

Datum
26-11-2018
Tekeningnummer
Bwnr 15 - type 7A