

STROOM OVER VAN
STROOM

STADSWONING



BOUWNUMMER:


16




STROOM OVER VAN STROOM

Ligging bouwnummer 16




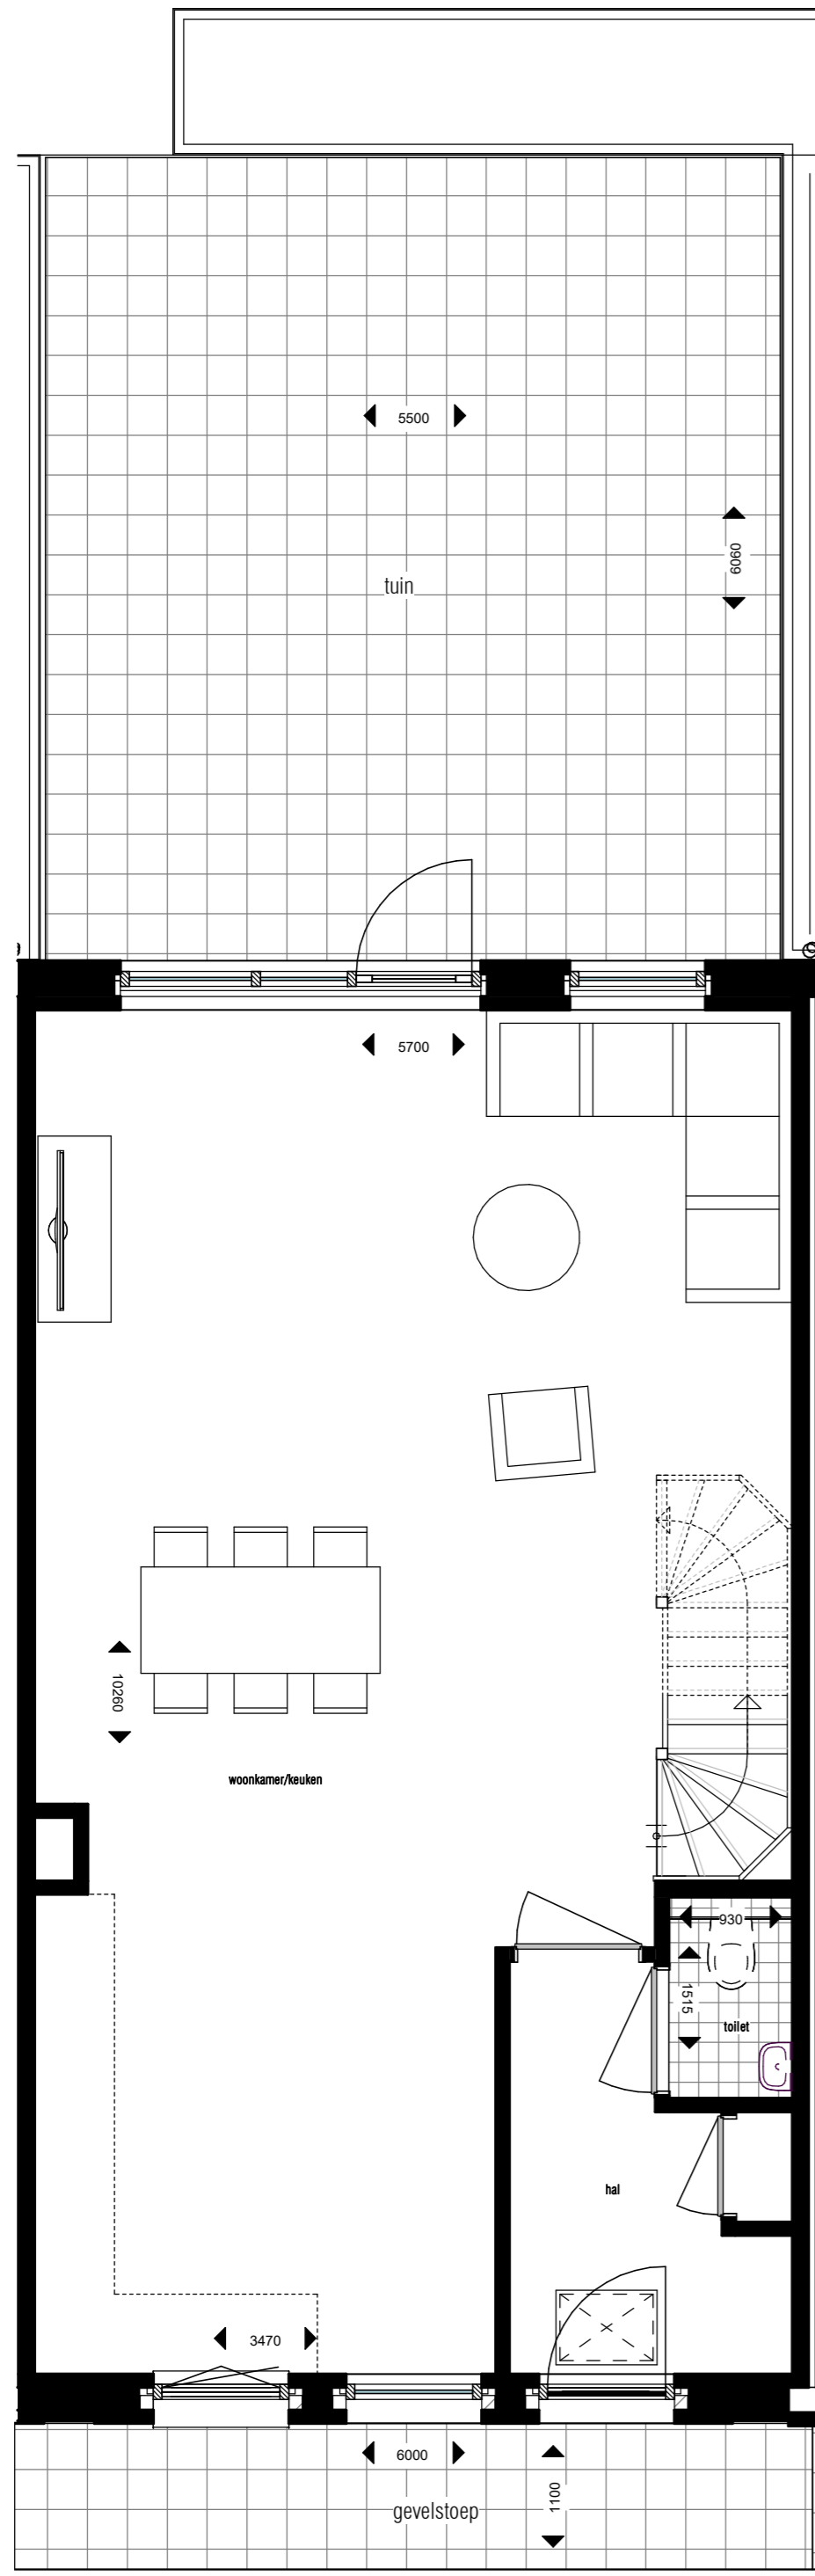

Bwnr:16 begane grond
1:50

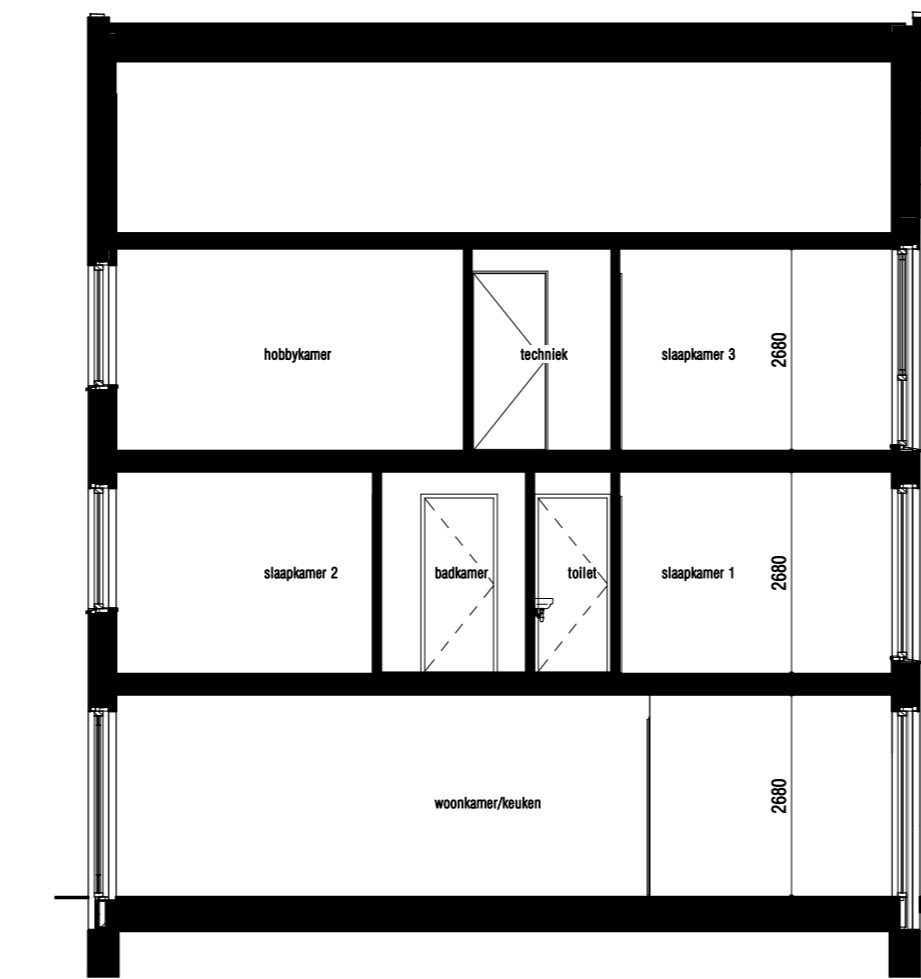

doorsnede
1:100

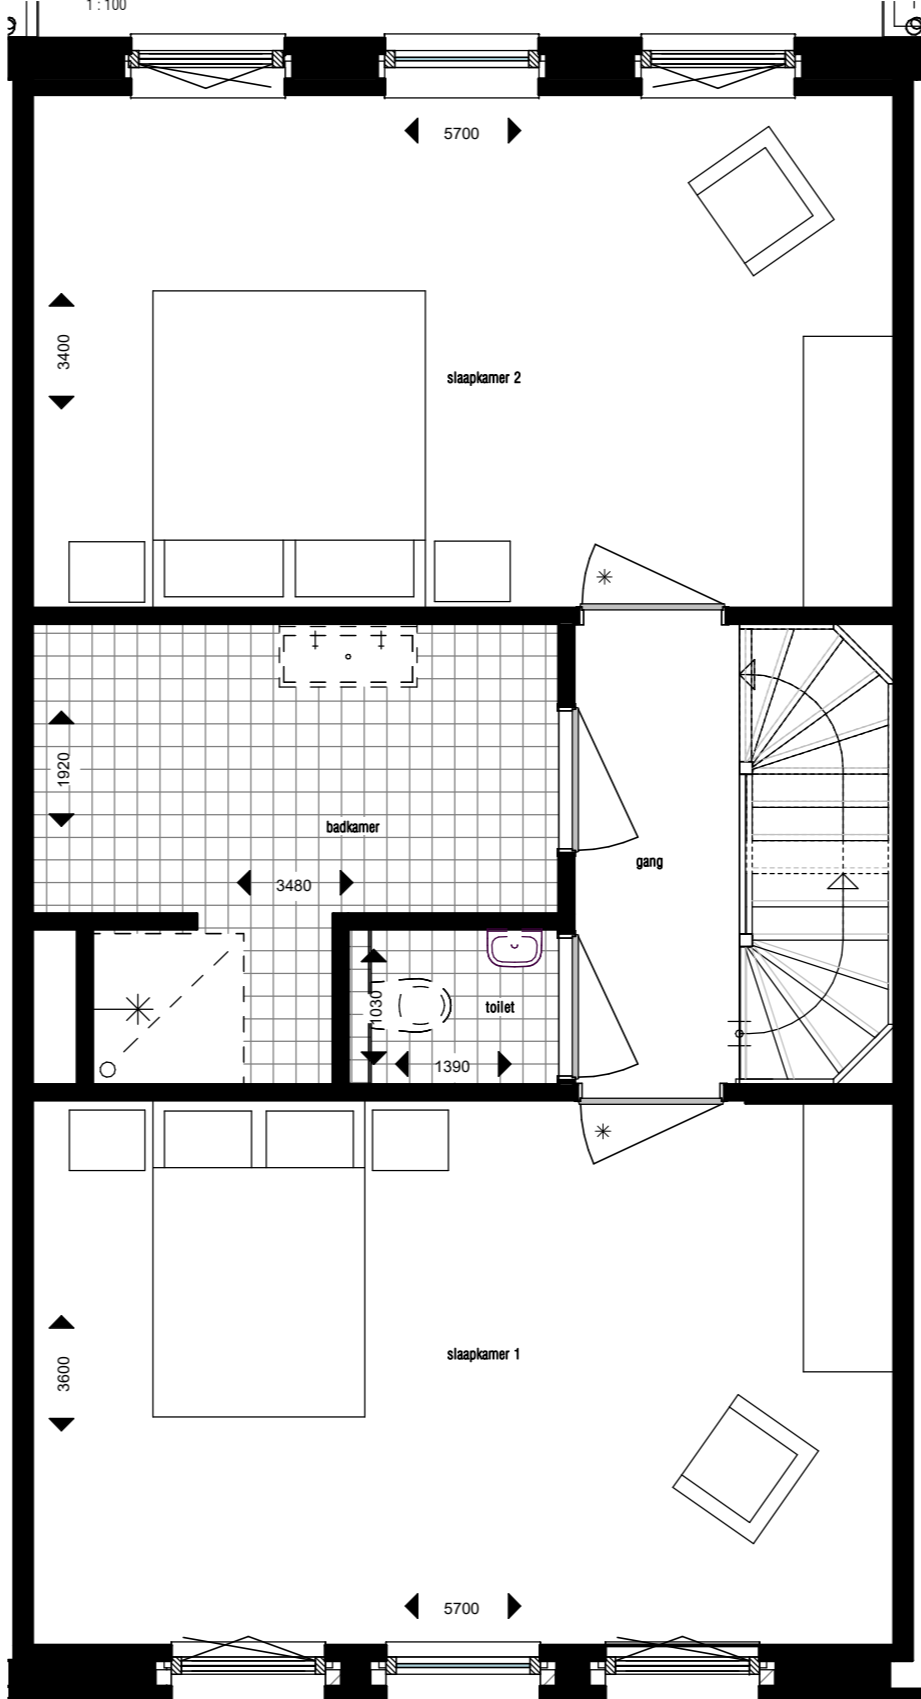


Bwnr:16 1e verdieping
1:50

Deze tekeningen zijn geen contractstukken. Aan deze tekeningen kunnen geen rechten worden ontleend.



voorgevel
1:100

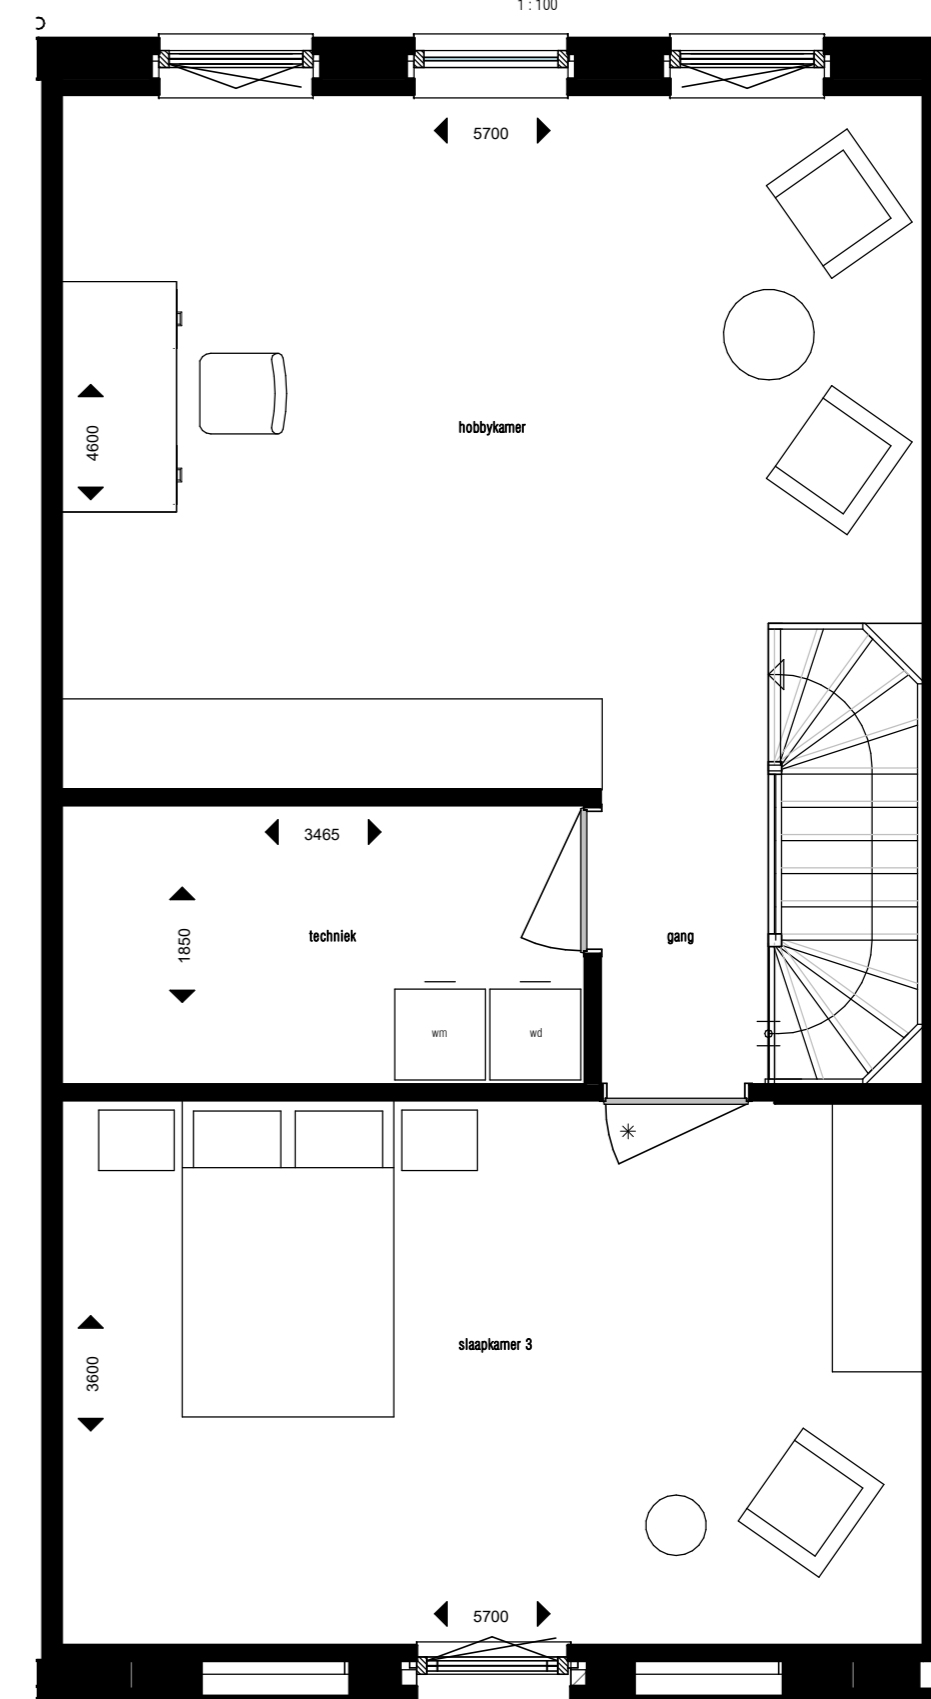

Bwnr:16 2e verdieping
1:50



Formaat
A2
Schaal
As indicated

Project
Stroom - Utrecht
Opdrachtgever
Klaassen Groep B.V.

Datum
26-11-2018
Tekeningnummer
Bwnr 16 - type 7